

SECRETARIA DE INFRAESTRUTURA URBANA
UNIDADE DE PAVIMENTAÇÃO

LEGENDA:

- PASSEIO
- PISTA DE ROLAMENTO
- PASSEIO

NOTAS:

- 1 - ESTACAS A CADA 20,00m;
- 2 - ESTE DESENHO CONTEM INFORMAÇÕES ESPECÍFICAS À FINALIDADE A QUE SE PROPÕE E NÃO DEVE SER UTILIZADO PARA OUTROS FINS SEM CONSULTA AO RESPONSÁVEL TÉCNICO;

PROJETO
GEOMÉTRICO

Resp. Técnico:

Eng^o Civil: Juliani de Sant'Anna
CREA: 49.431-5

Proprietário:

PREFEITURA DE JOINVILLE

Nome da Obra / Endereço:

RUA MARIA DE LURDES BACHTOLD - BAIRRO VILA NOVA

TRECHO: SEBASTIÃO JONCK / DAS PURPURATAS

Conteúdo:

PROJETO GEOMÉTRICO

Núm. Prancha:

01 / 02

Desenho:

ÚNICO

Arq.CAD:

PROJETO GEOMÉTRICO

Modificação:



Data:

MAIO/2018

Escala:

S/ESCALA

Eng^o Thalles Vieira
Diretor Executivo - CREA 044.063-5

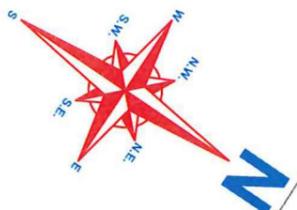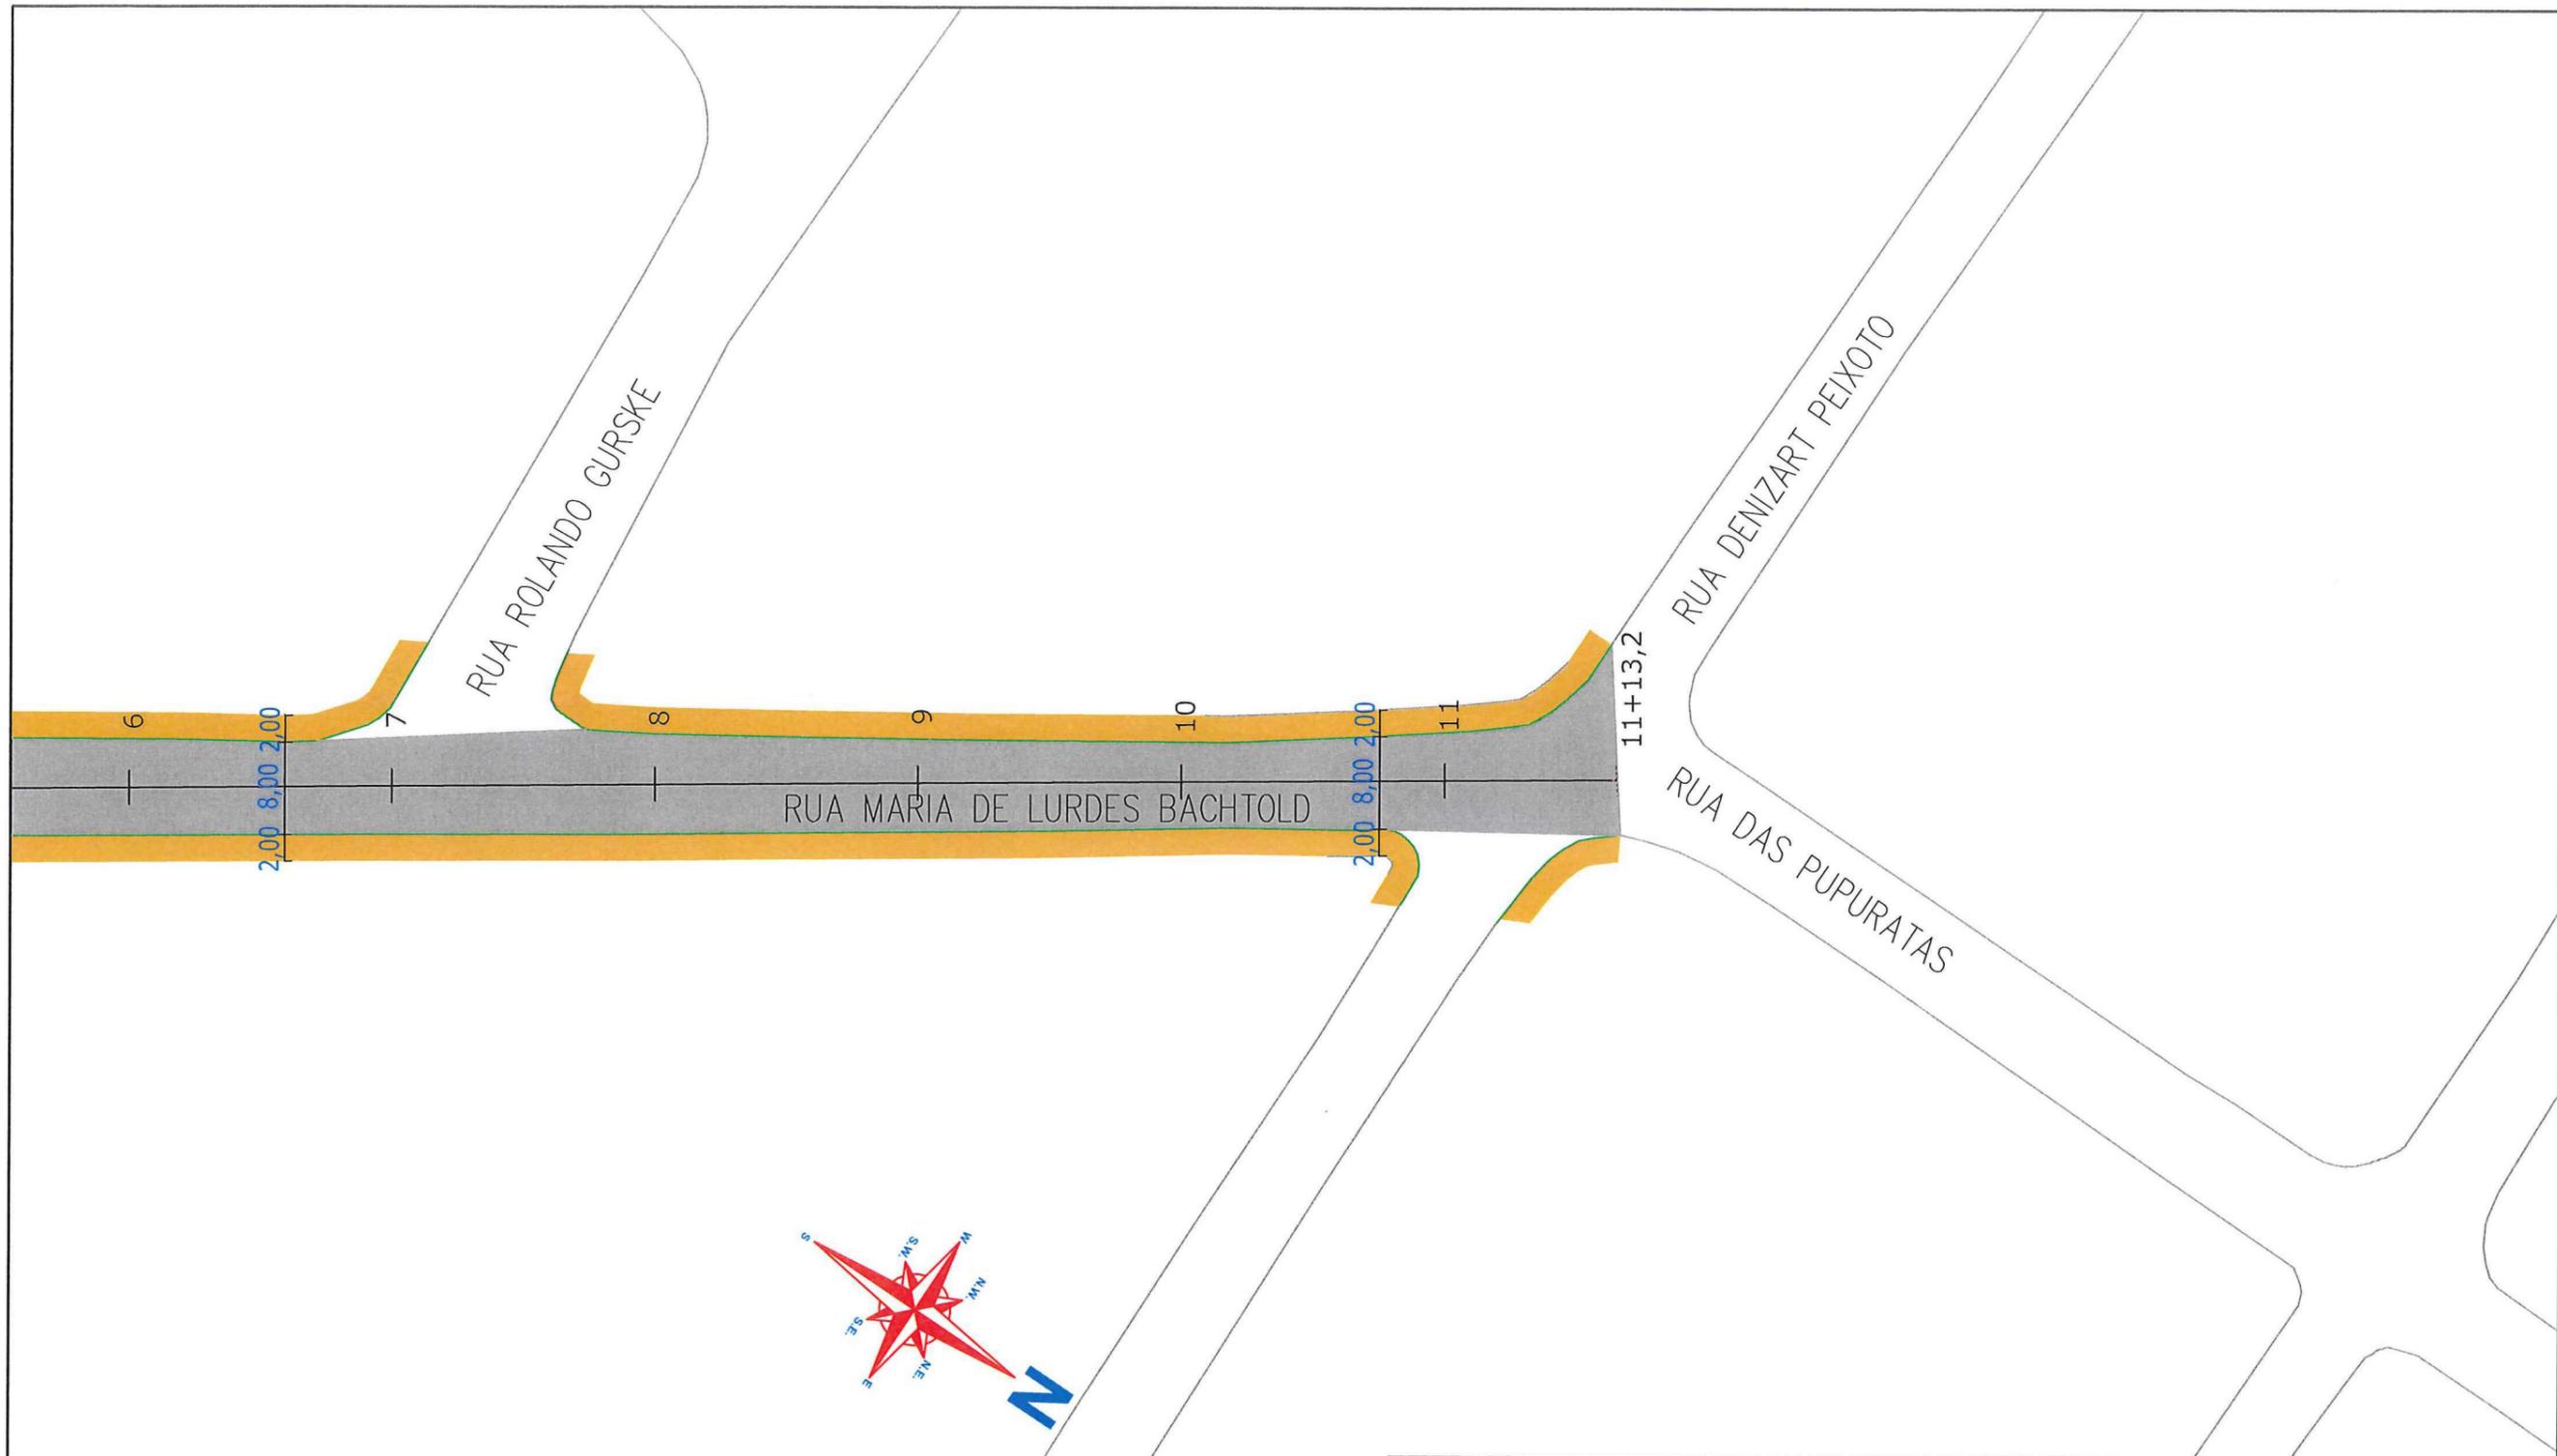

SECRETARIA DE INFRAESTRUTURA URBANA
UNIDADE DE PAVIMENTAÇÃO

LEGENDA:



	PASSEIO
	PISTA DE ROLAMENTO
	PASSEIO

NOTAS:

1 - ESTACAS A CADA 20,00m;
2 - ESTE DESENHO CONTÉM INFORMAÇÕES ESPECÍFICAS À FINALIDADE A QUE SE PROPÕE E NÃO DEVE SER UTILIZADO PARA OUTROS FINS SEM CONSULTA AO RESPONSÁVEL TÉCNICO;

PROJETO GEOMÉTRICO		Nome da Obra / Endereço: RUA MARIA DE LURDES BACHTOLD - BAIRRO VILA NOVA		
Resp. Técnico: Engº Civil Juliano de Sant'Anna CREA: 49.431-5		TRECHO: SEBASTIÃO JONCK / DAS PUPURATAS		
Proprietário: PREFEITURA DE JOINVILLE		Conteúdo: PROJETO GEOMÉTRICO		Núm. Prancha: 02/02
Desenho: ÚNICO	Arq.CAD: PROJETO GEOMÉTRICO	Modificação:	Data: MAIO/2018	Escala: S/ESCALA

Engº Thalles Vieira
Diretor Executivo - CREA 044.063-5

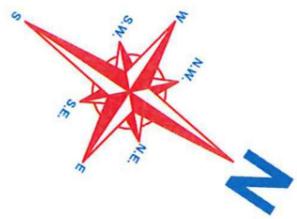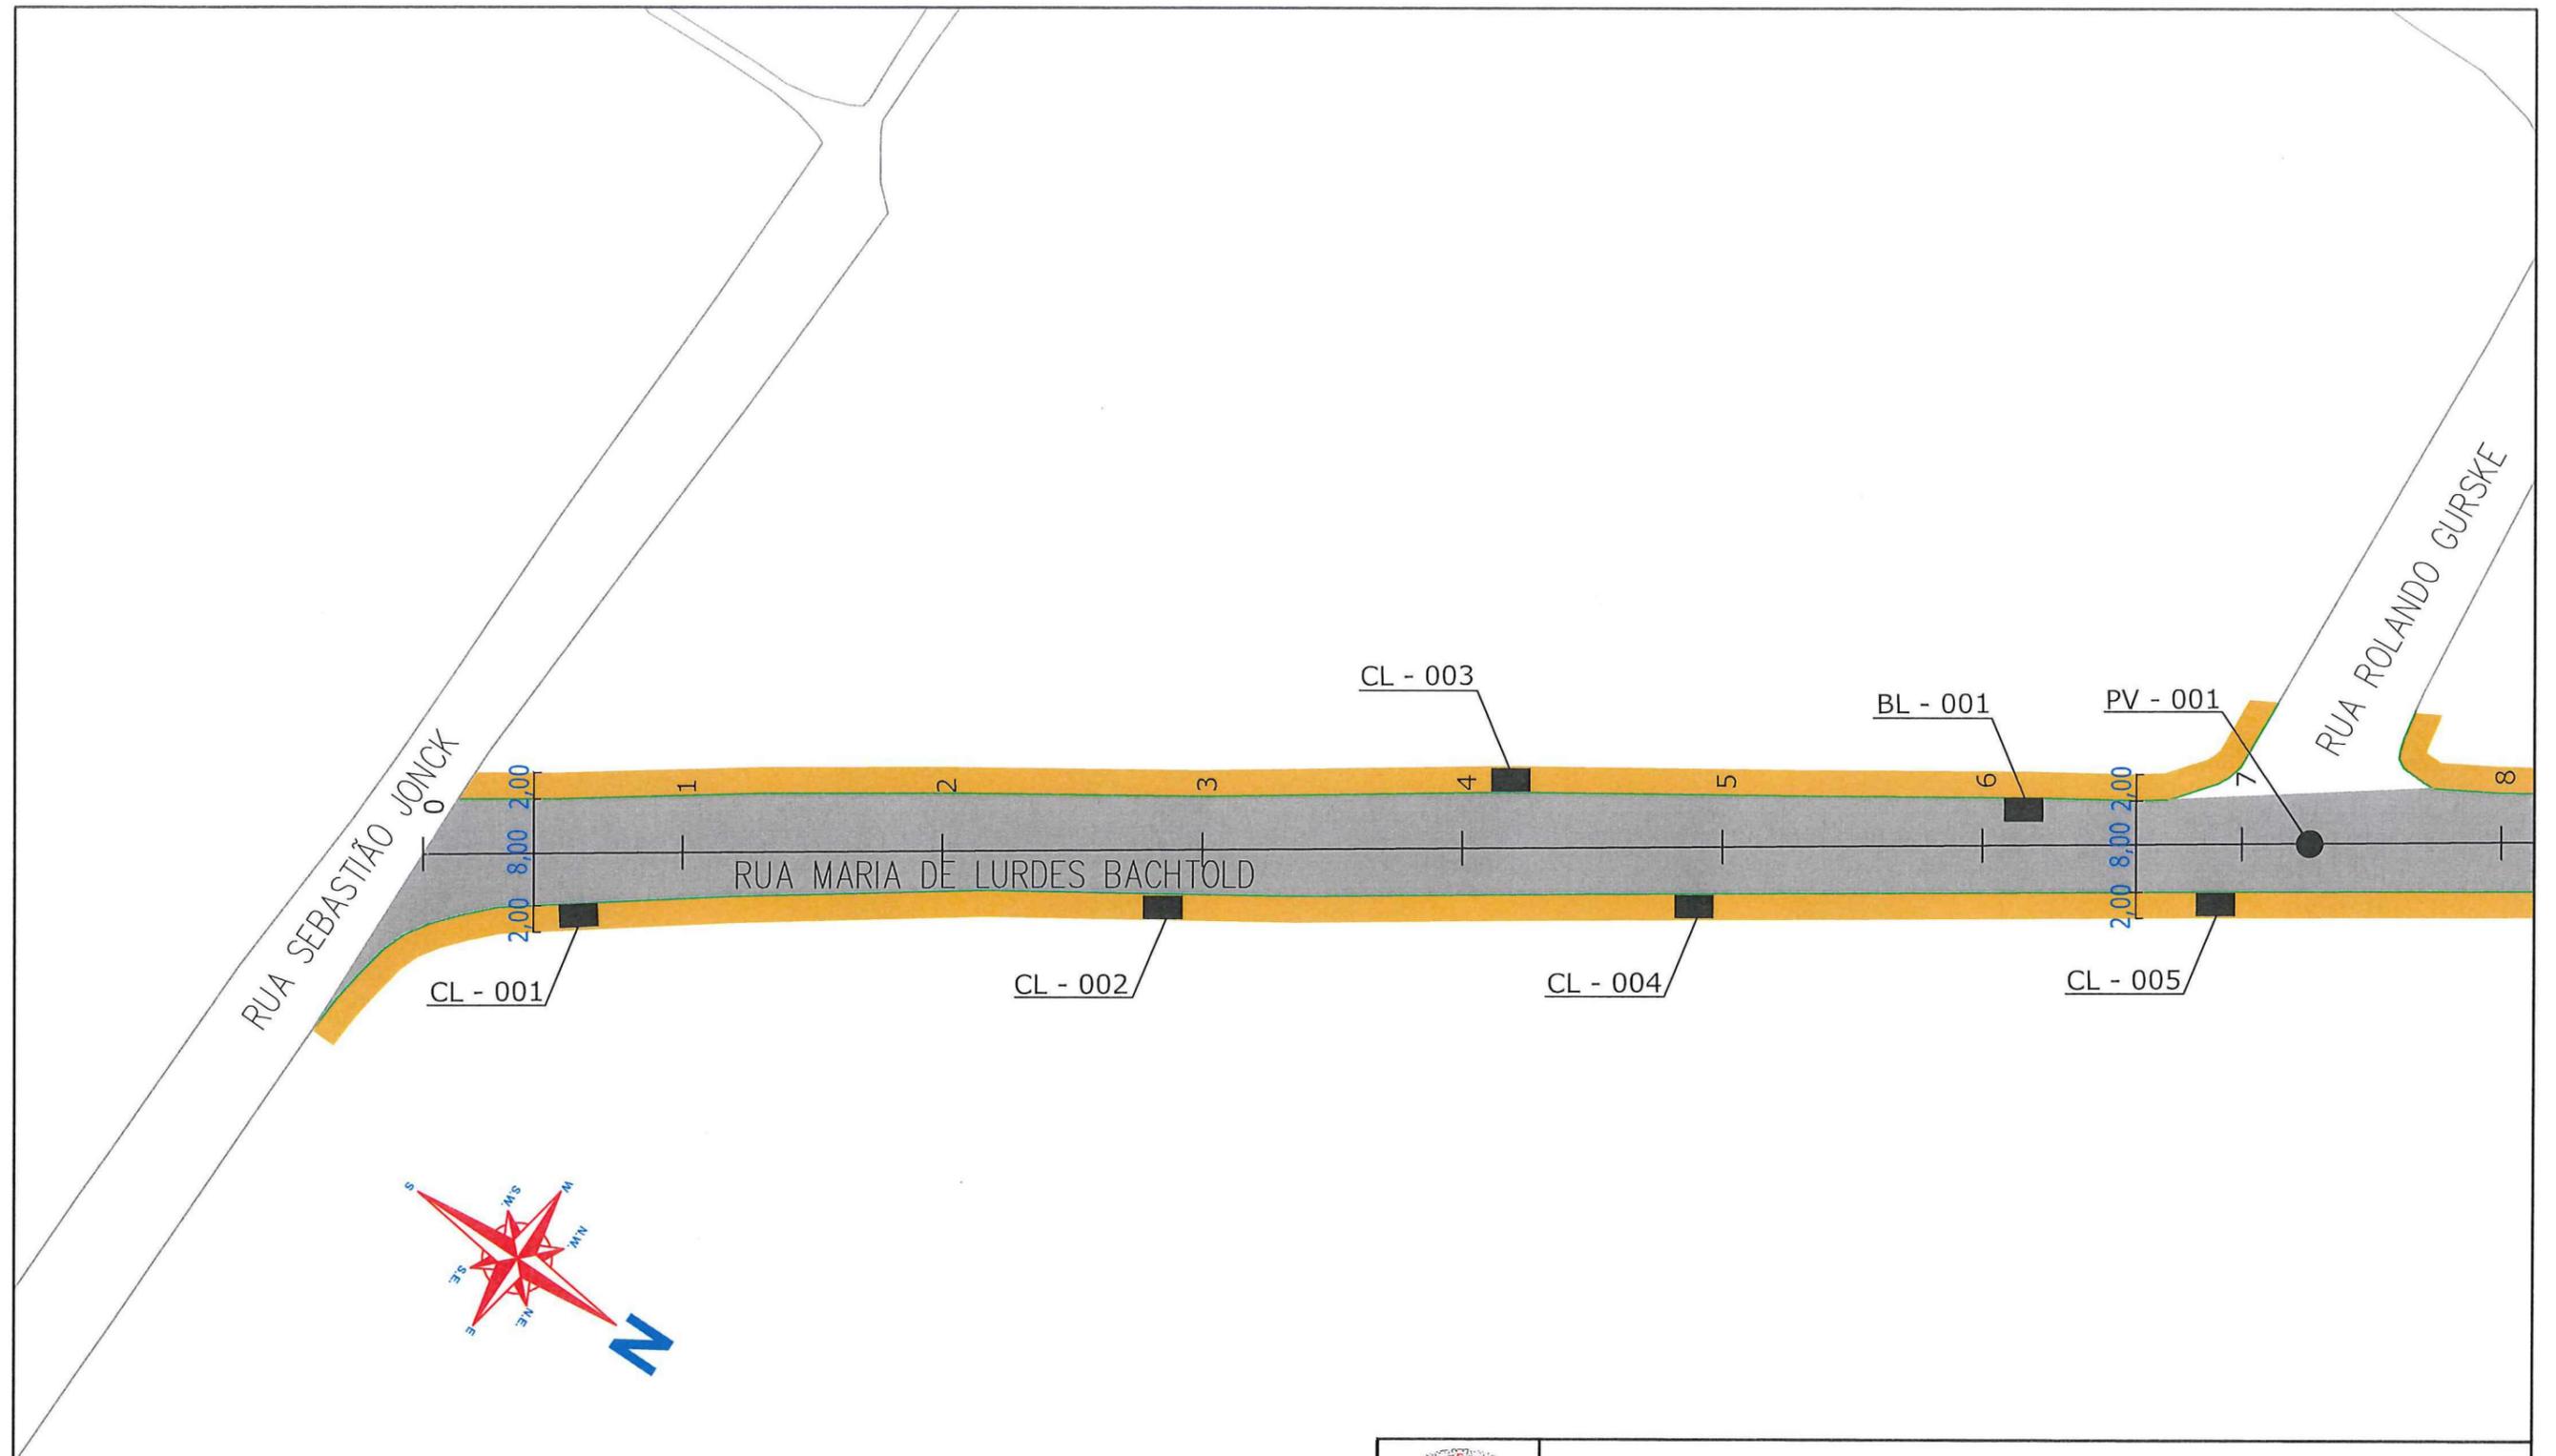

SECRETARIA DE INFRAESTRUTURA URBANA
UNIDADE DE PAVIMENTAÇÃO

Nome da Obra / Endereço:
RUA MARIA DE LURDES BACHTOLD - BAIRRO VILA NOVA

TRECHO: SEBASTIÃO JONCK / DAS PURPURATAS

Conteúdo:
PROJETO DRENAGEM

Núm. Prancha:
01/02

PROJETO DRENAGEM
Resp. Técnico:
Eng.º Civil: Juliano de Sant'Anna
CREA: 49.431-5
Proprietário:
PREFEITURA DE JOINVILLE

Desenho: ÚNICO	Arq.CAD: PROJETO DRENAGEM	Modificação:	Data: MAIO/2018	Escala: S/ESCALA
----------------	---------------------------	--------------	-----------------	------------------



LEGENDA:

- PASSEIO
- PISTA DE ROLAMENTO
- PASSEIO
- BL - BOCA DE LOBO
- CL - CAIXA COLETORA NO PASSEIO
- PV - POÇO DE VISITA

NOTAS:

- 1 - ESTACAS A CADA 20,00m;
- 2 - ESTE DESENHO CONTÉM INFORMAÇÕES ESPECÍFICAS À FINALIDADE A QUE SE PROPÕE E NÃO DEVE SER UTILIZADO PARA OUTROS FINS SEM CONSULTA AO RESPONSÁVEL TÉCNICO;

Eng.º Thaltes Vieira
Diretor Executivo - CREA 044.063-5

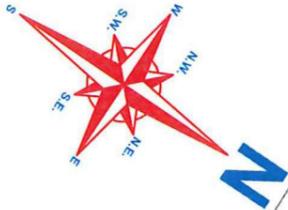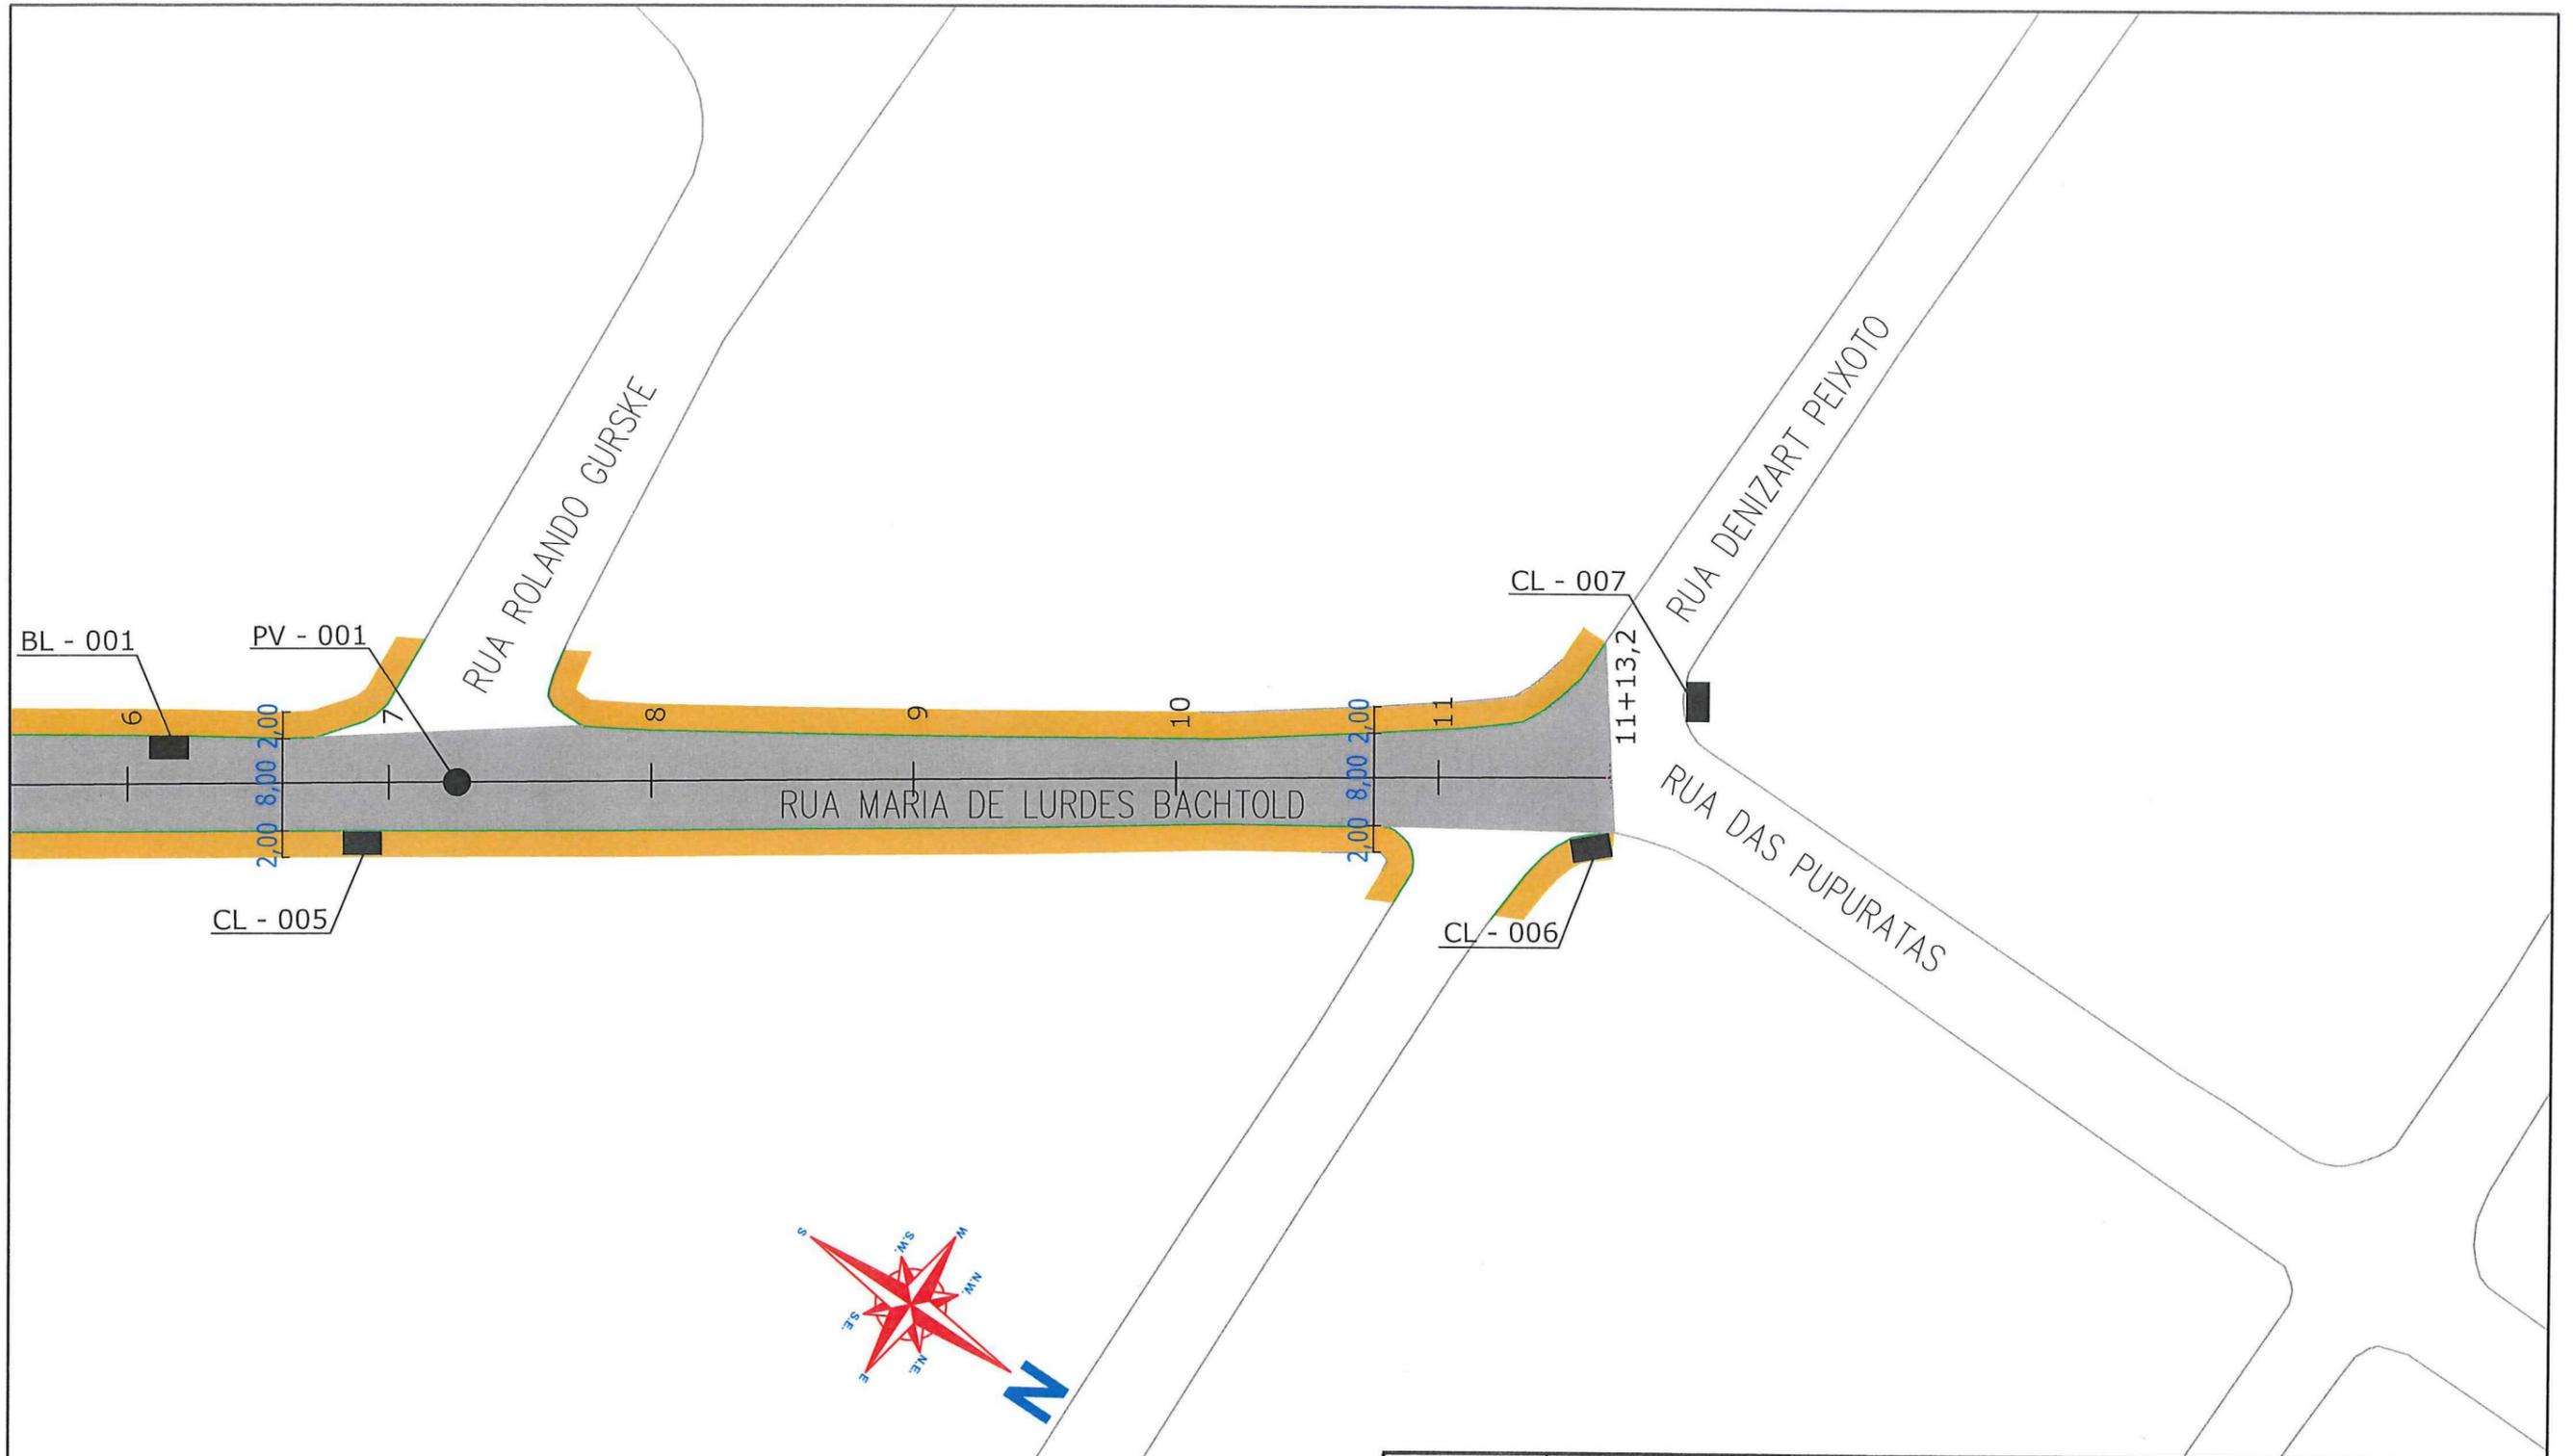

SECRETARIA DE INFRAESTRUTURA URBANA
UNIDADE DE PAVIMENTAÇÃO

LEGENDA:

- PASSEIO
- PISTA DE ROLAMENTO
- PASSEIO
- BL - BOCA DE LOBO
- CL - CAIXA COLETOIRA NO PASSEIO
- PV - POÇO DE VISITA

NOTAS:


1 - ESTACAS A CADA 20,00m;
2 - ESTE DESENHO CONTEM INFORMAÇÕES ESPECÍFICAS À FINALIDADE A QUE SE PROPÕE E NÃO DEVE SER UTILIZADO PARA OUTROS FINS SEM CONSULTA AO RESPONSÁVEL TÉCNICO;

PROJETO DRENAGEM
 Resp. Técnico: 
 Engº Civil Wellington de Sant'Anna
 CREA: 49.451-5
 Proprietário: 
 PREFEITURA DE JOINVILLE

Nome da Obra / Endereço: RUA MARIA DE LURDES BACHTOLD - BAIRRO VILA NOVA		Núm. Prancha: 02/02
TRECHO: SEBASTIÃO JONCK / DAS PURPURATAS		
Conteúdo: PROJETO DRENAGEM		Escala: S/ESCALA
Desenho: ÚNICO	Arq.CAD: PROJETO DRENAGEM	
Modificação:	Data: MAIO/2018	

Engº Thaltes Vieira
Diretor Executivo - CREA 044.063-5

RECAPEAMENTO

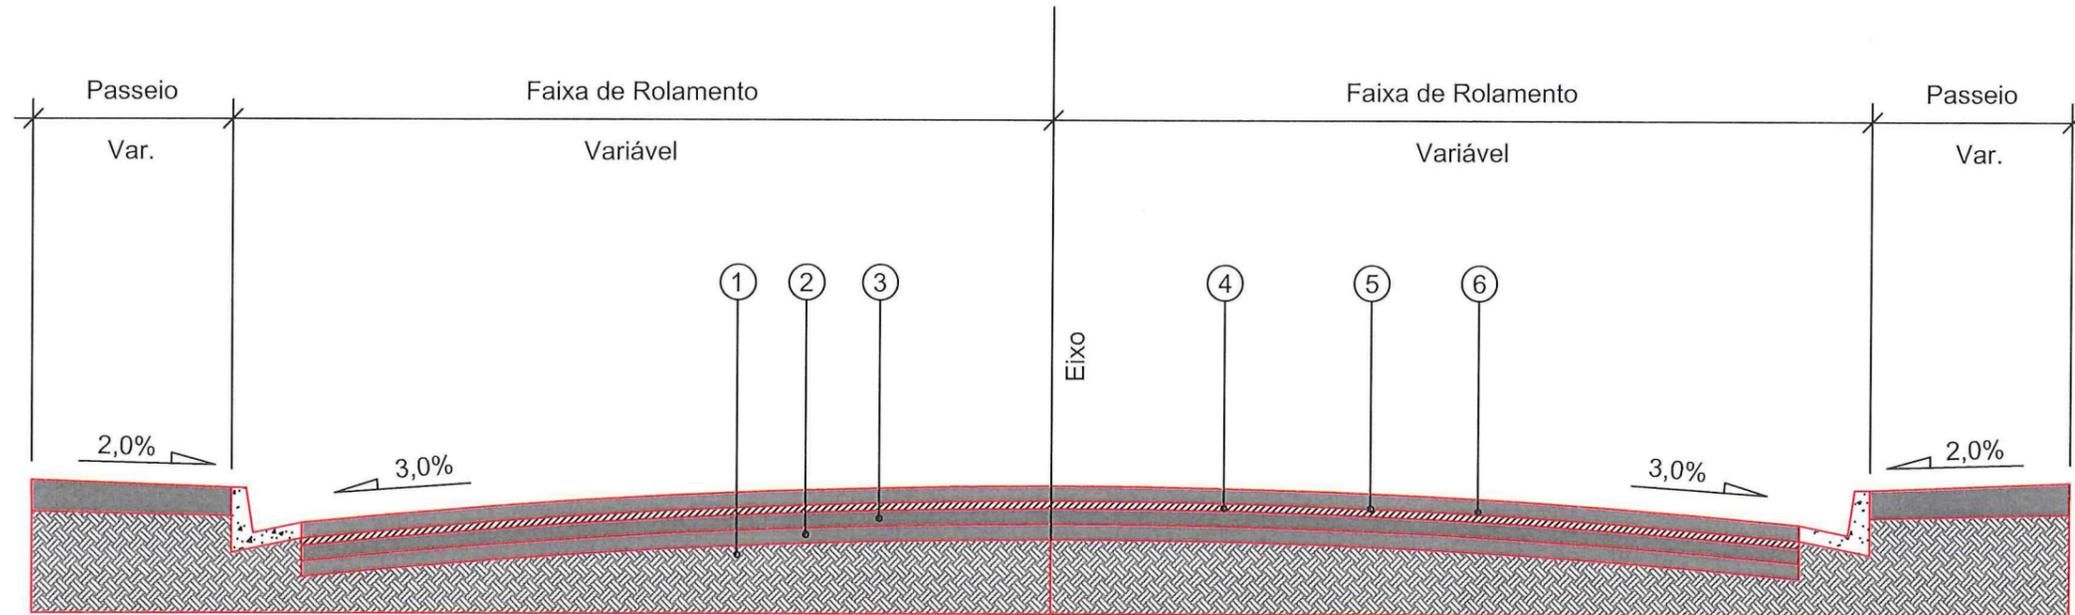

- 1 - Subleito Existente
- 2 - Sub-base Existente espessura média = 18,35 cm
- 3 - Base Existente espessura média = 14,30 cm
- 4 - Revestimento Existente espessura média = 5,01 cm
- 5 - Pintura de Ligação - RR - 1C
- 6 - CAUQ - Concreto Asfáltico Usinado a Quente faixa "c" = 4,00 cm

Extensão = 233,20 m

Área = 1.915,60 m²

 PREFEITURA MUNICIPAL DE JOINVILLE		SECRETARIA DE INFRAESTRUTURA URBANA UNIDADE DE PAVIMENTAÇÃO				
PROJETO PAVIMENTAÇÃO		Nome da Obra / Endereço: RUA MARIA DE LURDES BACHTOLD - BAIRRO VILA NOVA			Núm. Prancha: 01 / 01	
Resp. Técnico: Eng ^o Civil: Juliana de Sant'Anna CREA: 49.431-5		TRECHO: SEBASTIÃO JONCK / DAS PURPURATAS Conteúdo: PROJETO PAVIMENTAÇÃO				
Proprietário: PREFEITURA DE JOINVILLE		Desenho: ÚNICO	Arq. CAD: PROJETO PAVIMENTAÇÃO	Modificação:	Data: MAIO/2018	Escala: S/ESCALA

Eng^o Thalies Vieira
 Diretor Executivo - CREA 044.063-5