


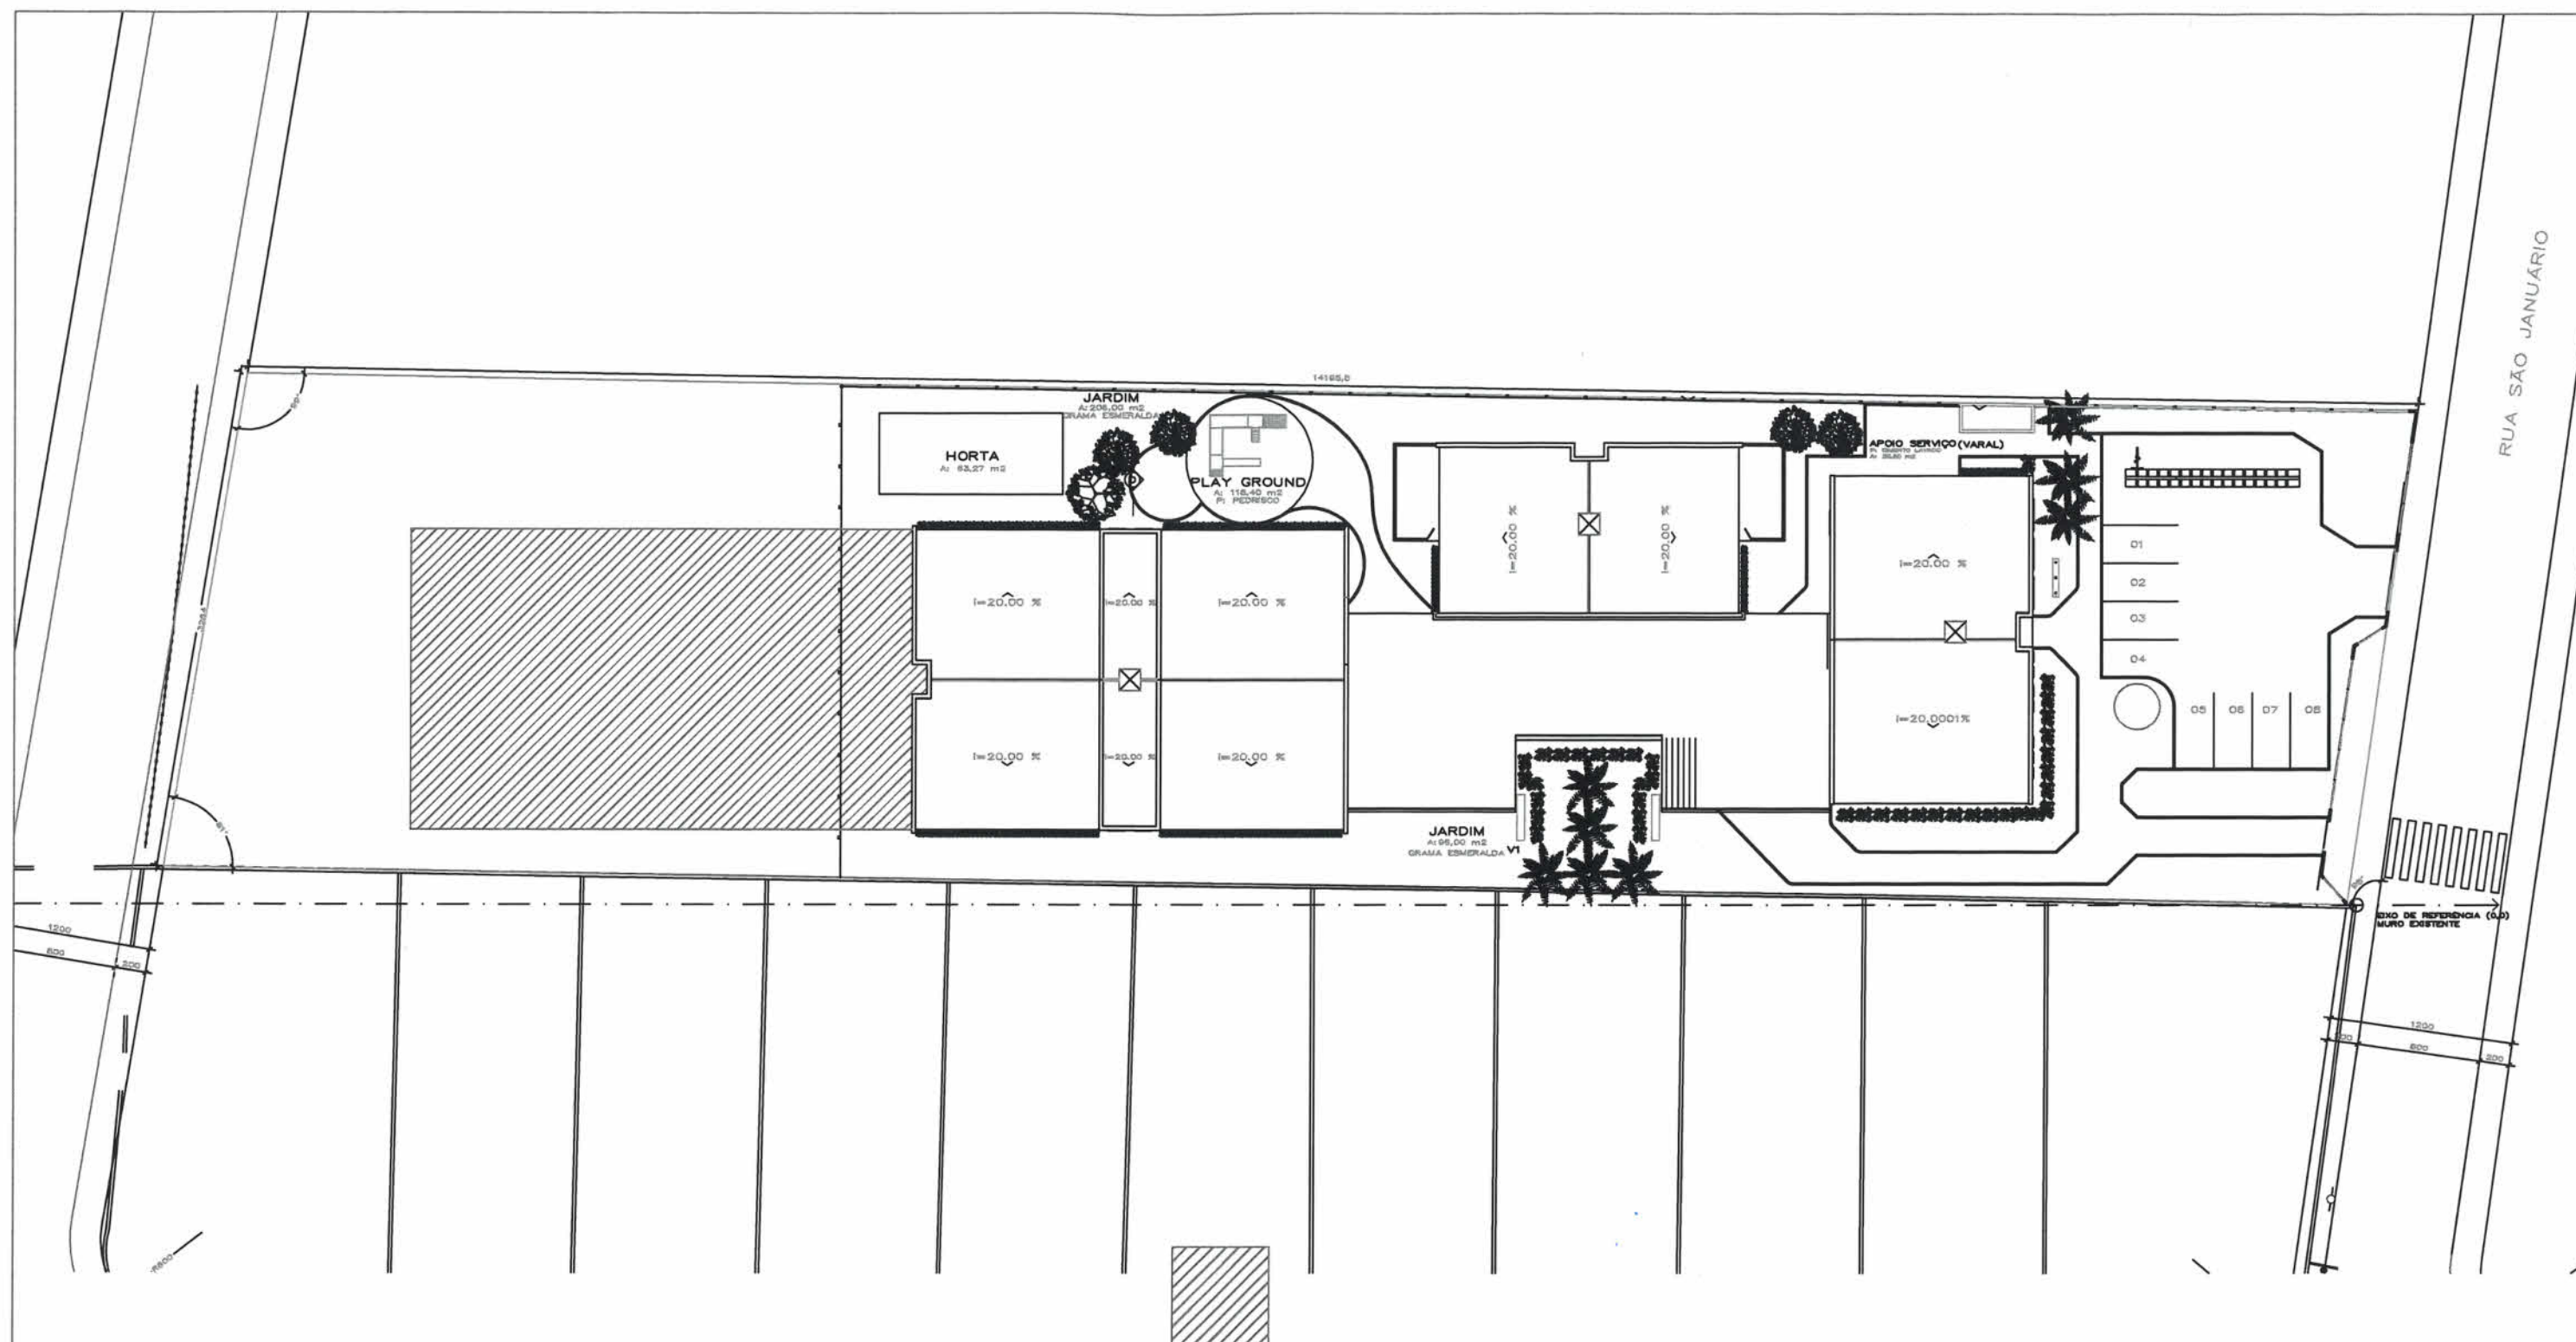

ÁREA À AMPLIAR: 2 PAVIMENTOS

UNIDADE ESCOLAR	CEI NAMIR ALFREDO ZATTAR
ÁREA À REFORMAR:	1.349,04M ²
ÁREA A AMPLIAR:	1050,00M ²
ÁREA TOTAL:	2.399,04M ²
ÁREA DO TERRENO:	3.252,53M ²

 SECRETARIA DE EDUCAÇÃO Rua Itajaí, 390 - Centro Joinville / SC - CEP 89.201-090 Telefone: (47) 3431-3000 Fax: (47) 3433-1122 E-mail: educacao@joinville.sc.gov.br www.joinville.sc.gov.br	PROJETO ARQUITETÔNICO	Nome da Obra / Endereço: CEI NAMIR ZATTAR R: São Januário, nº 1.499, Bairro Aventureiro Joinville / SC		Núm. Prancha: 01 / 01	
	Requerente: Secretaria de Educação	Conteúdo: IMPLANTAÇÃO COM PREVISÃO PARA AMPLIAÇÃO			
	Proprietário: Prefeitura Municipal de Joinville	Assinatura: GISELE CRISTINE DA SILVA Diretora Executiva de Educação			
	Autor: Eng. Rosane Mebs CREA/SC 040.682-9	Desenho: Zimmermann	Arq. Eletrônico:		Modificação: 00