


PLANTA DE COBERTURA  
Escala: 1:125

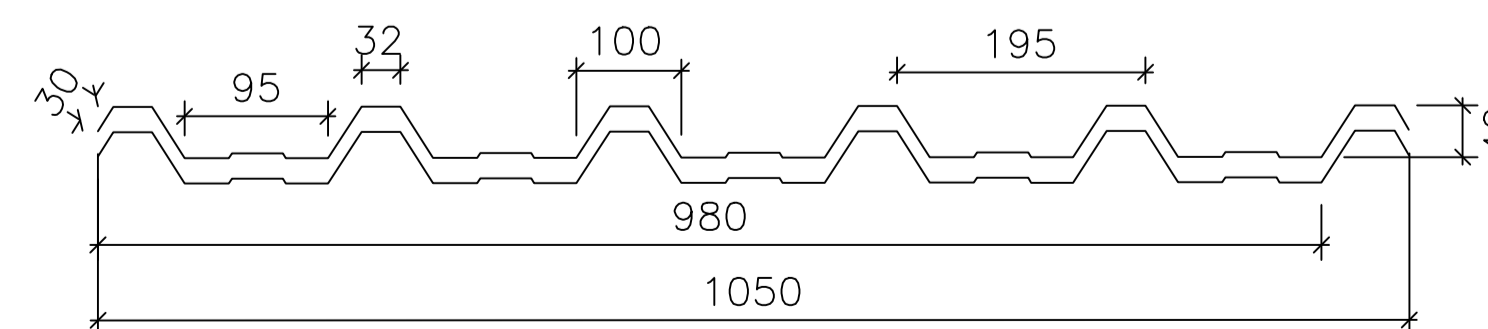

CORTE TRANSVERSAL DA TELHA METÁLICA TRAPEZOIDAL EXISTENTE – ONDULAÇÃO CONSIDERADA NO CONSUMO DE MANTA.  
S/ Escala

<b>SECRETARIA DE CULTURA E TURISMO</b> <b>ÁREA DE PROJETOS</b> <small>Av. José Vieira, 315 - América, Joinville/SC - CEP 89.204-110 Tel. (47) 3433-2190</small>	
<b>EXPOCENTRO EDMUNDO DOUBRAWA</b> <small>Edifício - Anexo do Memorial Descritivo</small>	
Requerente: <b>SECRETARIA DE CULTURA E TURISMO</b> Prefeitura Municipal de Joinville	Objeto: Layout do telhado existente na cobertura do Exponento Edmundo Doubrawa - Referência ao Memorial Descritivo
Autor: <b>ENGENHEIRA LILIAN MARINA MILANI</b> <small>CREA/SC 15788-2</small>	Data: Setembro 2022 Escala: Indcada Arq. CAD:
Revisado por: Desenhista CAD:	<b>01 / 01</b>