


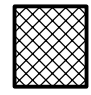


LEGENDA DOS PILARES


-  PILARES QUE CONTINUAM
-  PILARES QUE NASCEM NO PITO
-  PILARES QUE MORREM NO PITO

BLOCO PARA O PILAR




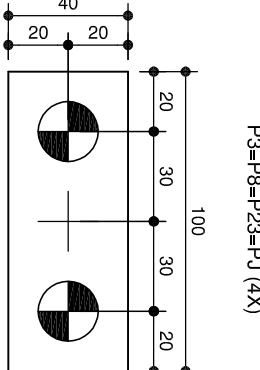BASE B1


ESCALA 1:25

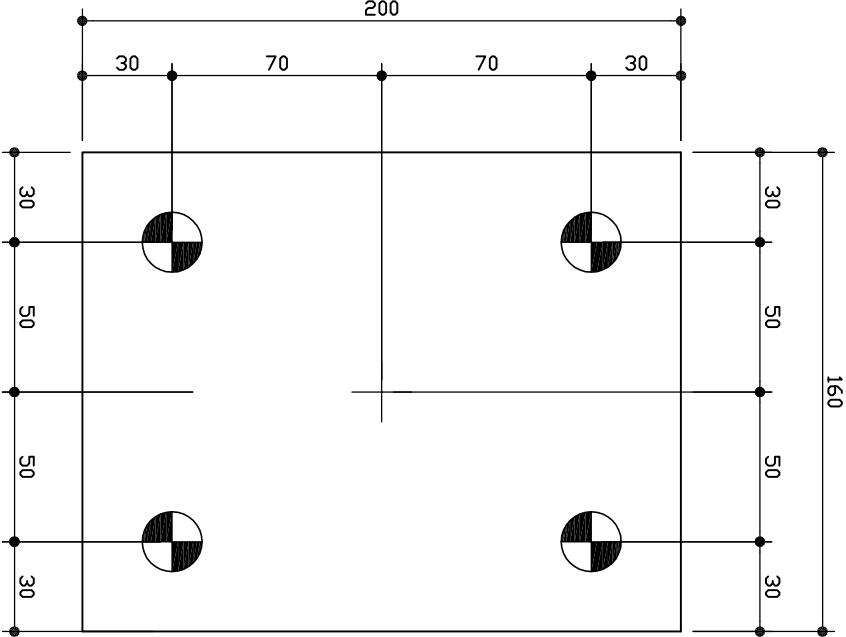


Solo compactado sobre blocos
pressão específica > 1500,00 kgf/cm²

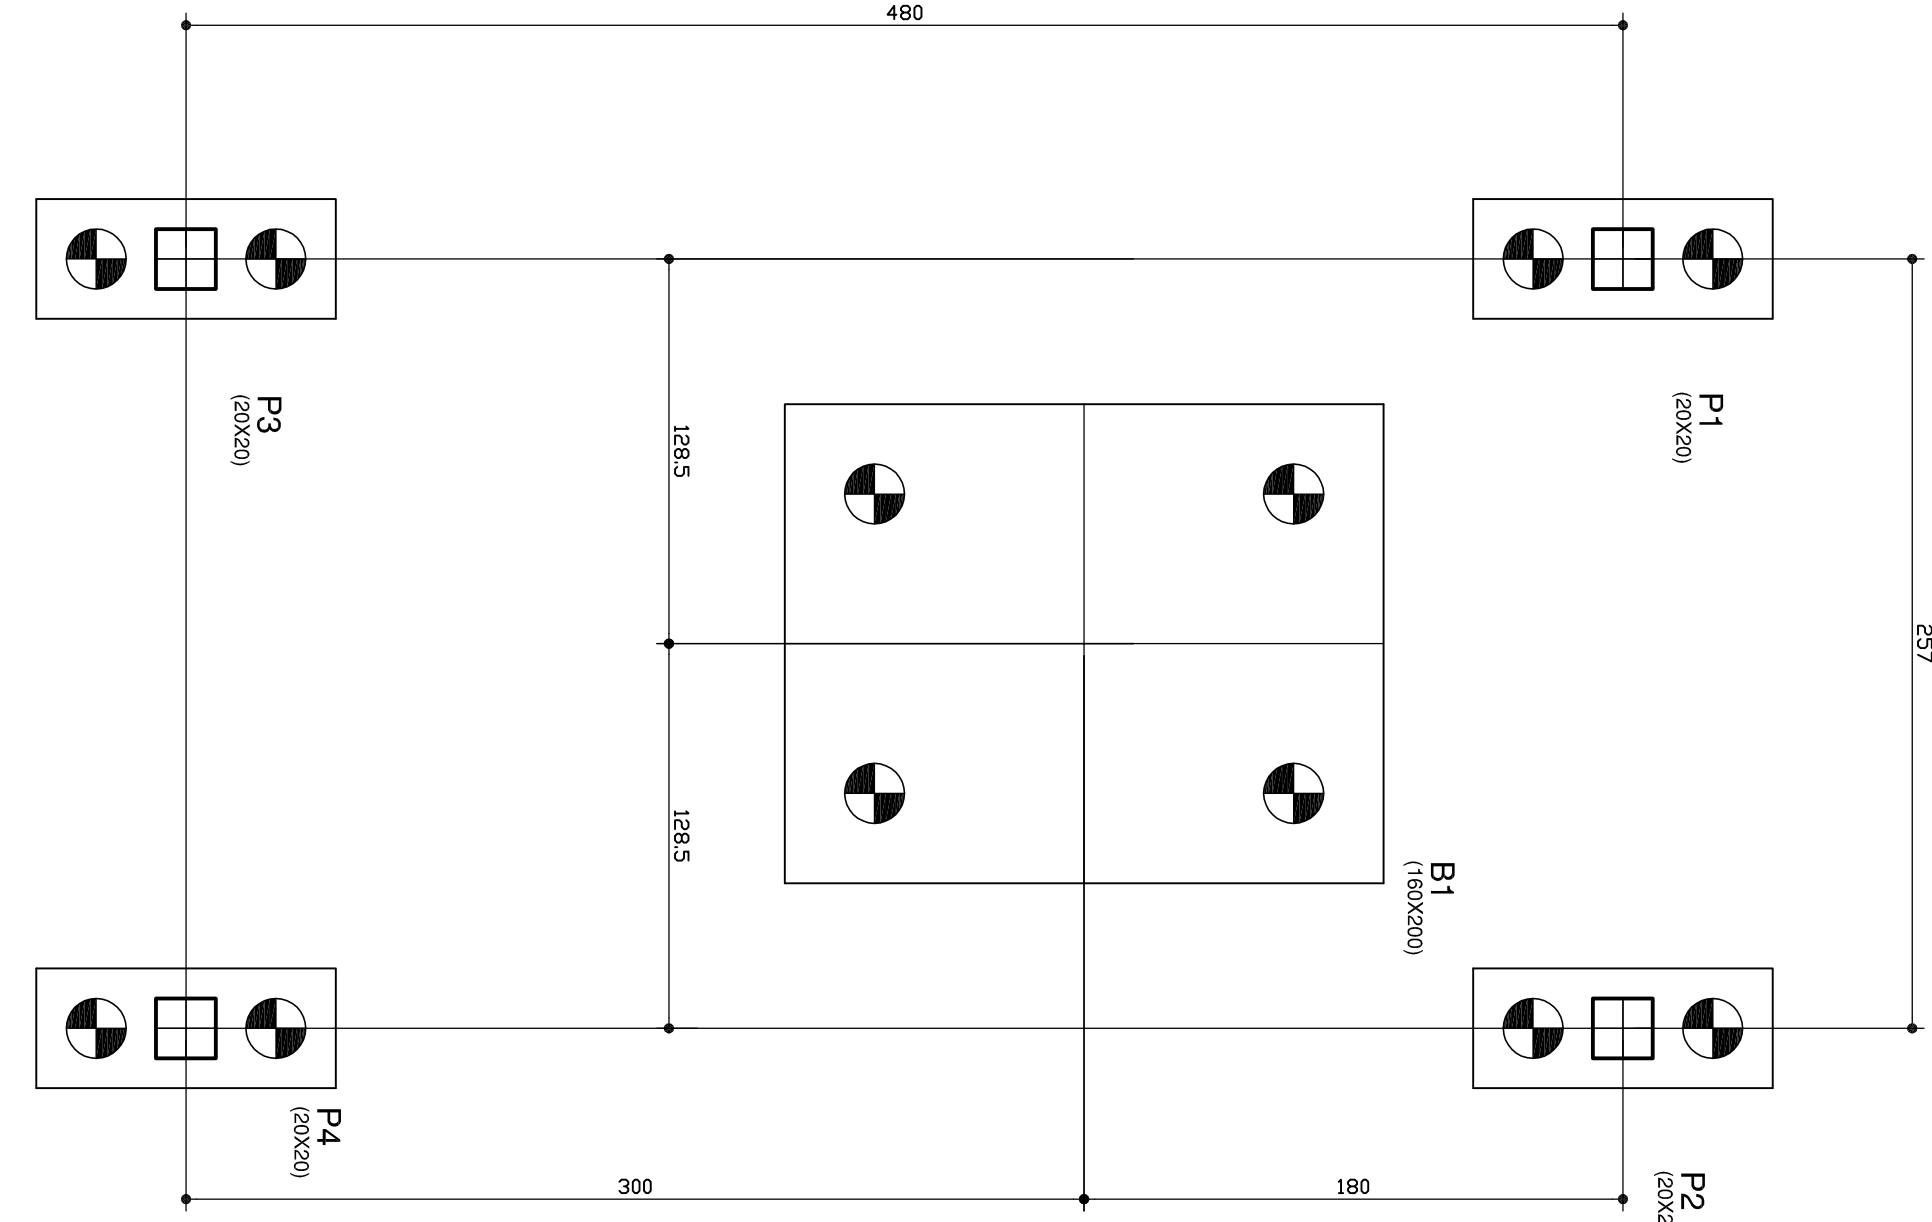


12 ESTIACAS TRADO COM COMPRIMENTO DE 3,00 m e Ø 20,0 cm
CASA PARA GERADOR - BALDRAME FORMAS
ESC 1:25

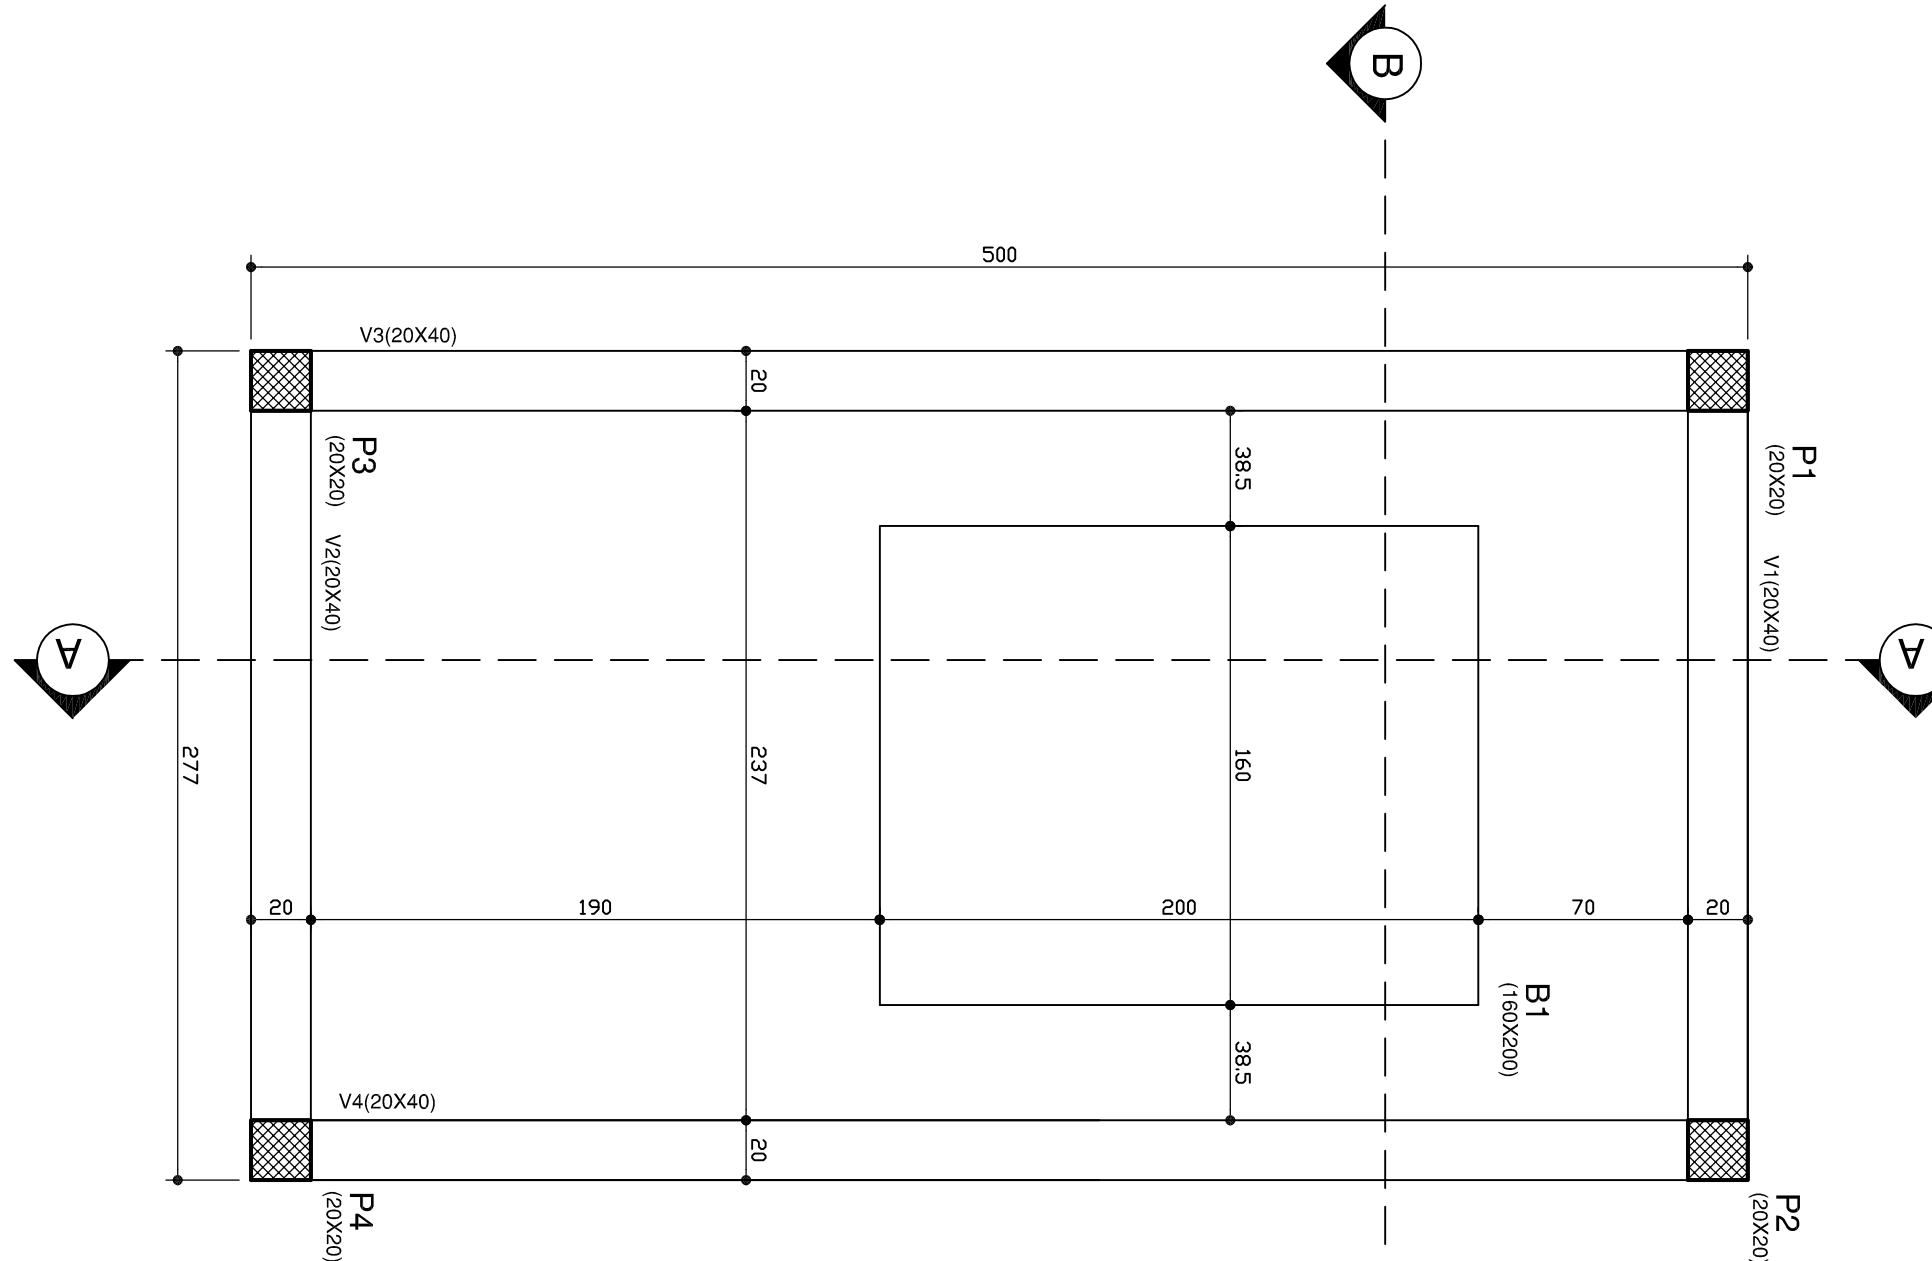

CASA PARA GERADOR - BALDRAME FORMAS
ESC 1:25

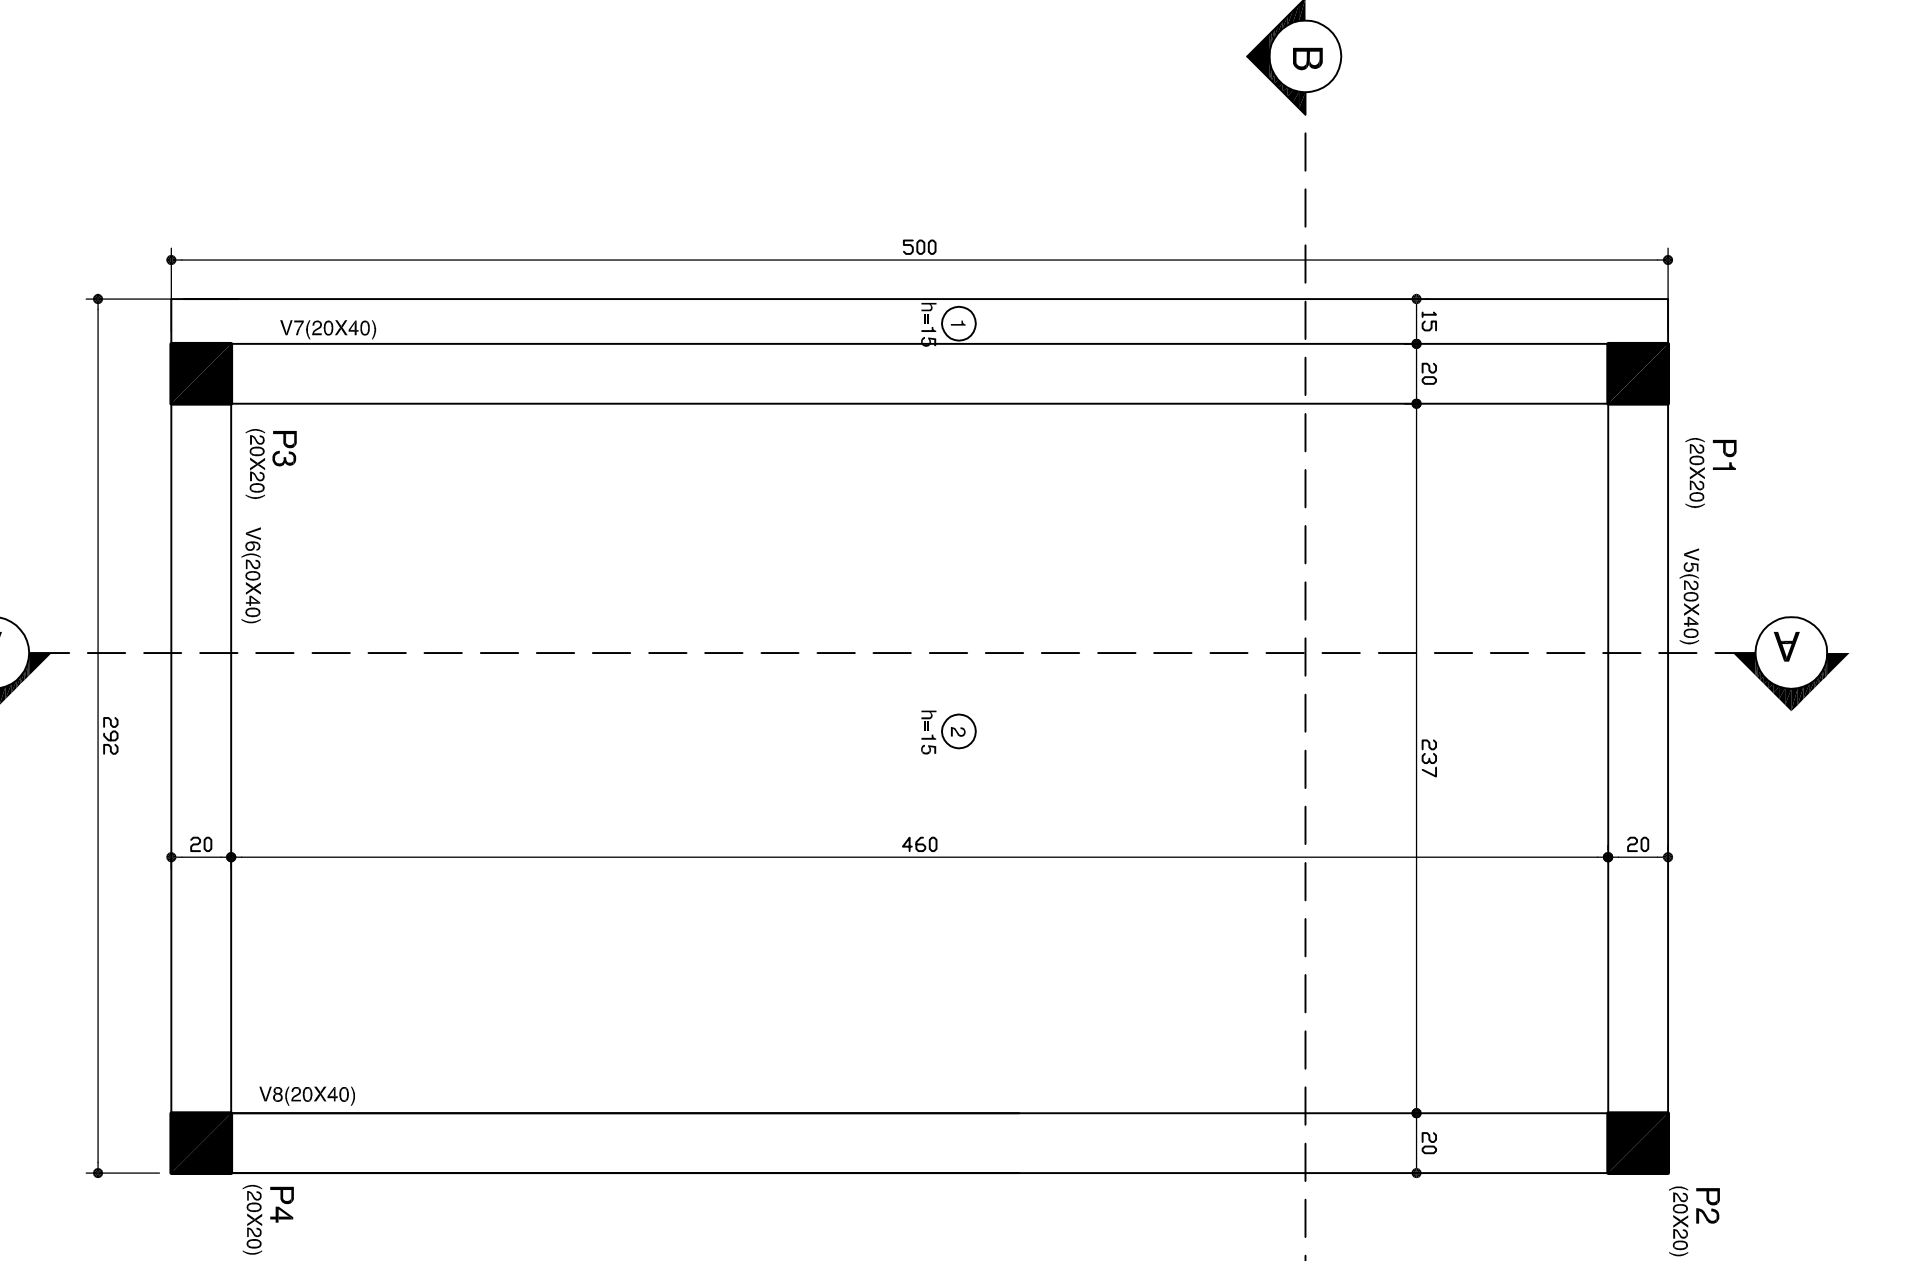


CASA PARA GERADOR - COBERTURA FORMAS
ESC 1:25

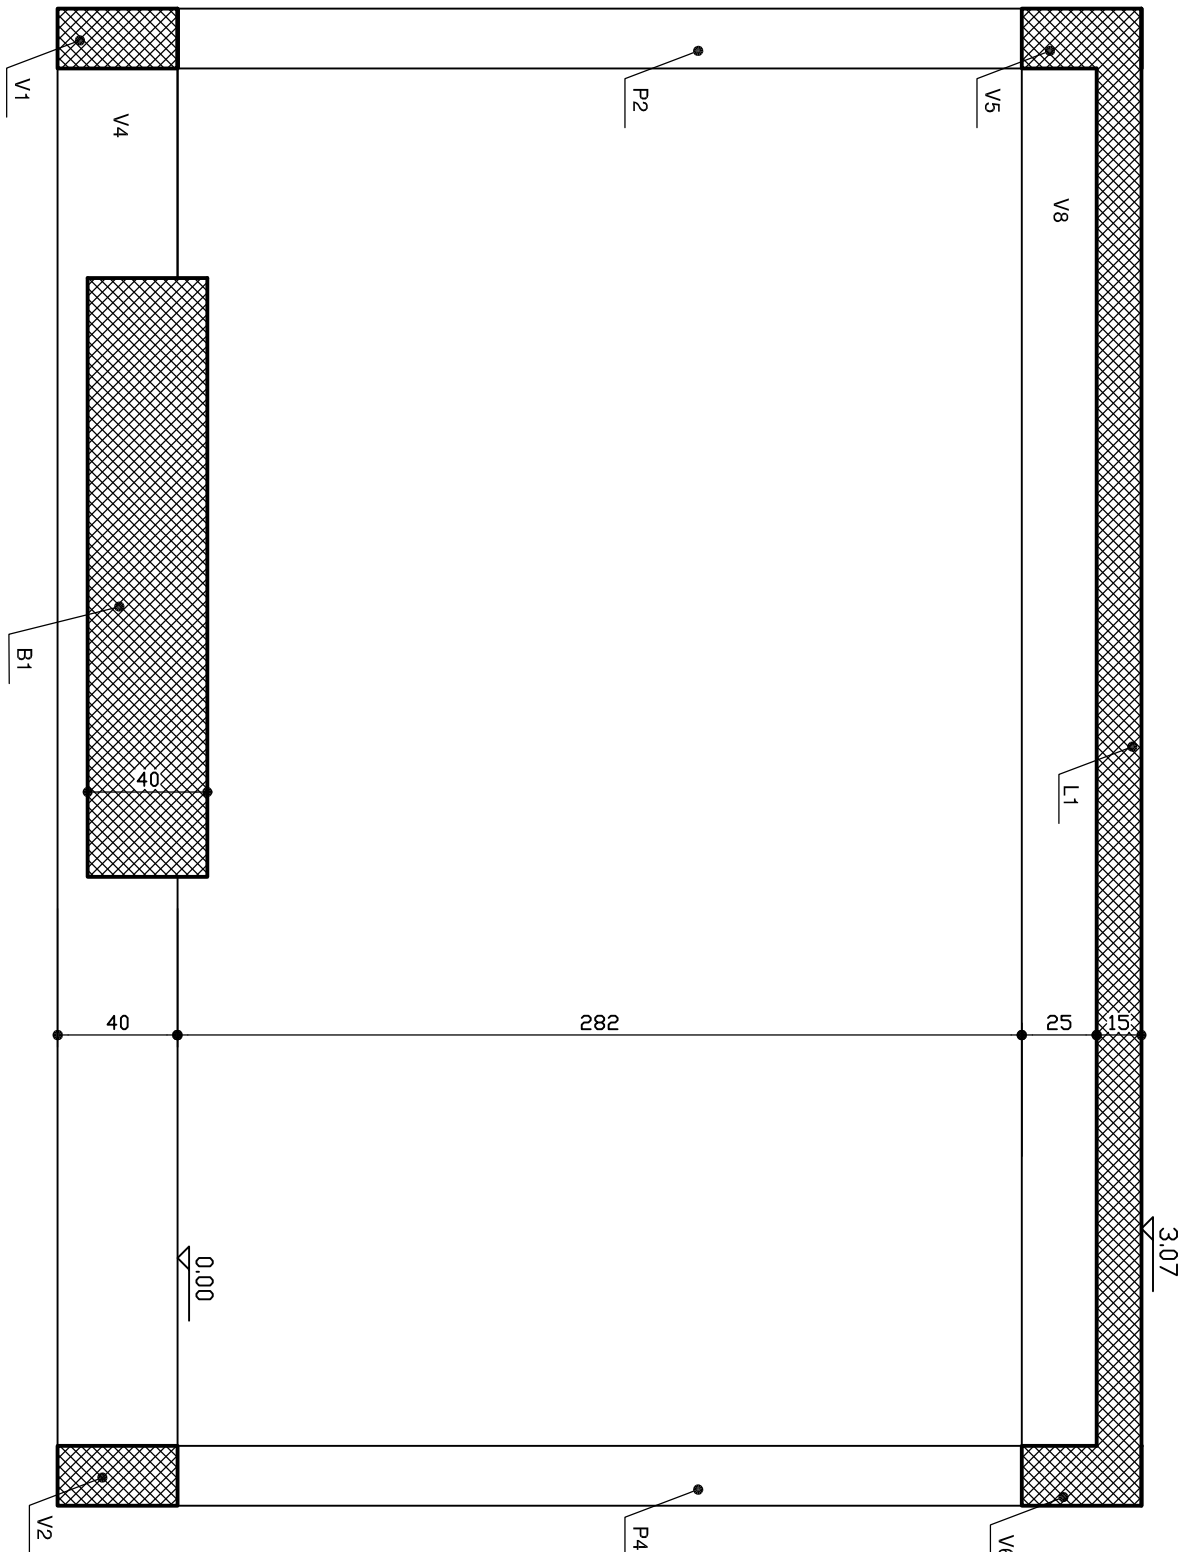

CORTE AA

ESC 1:25

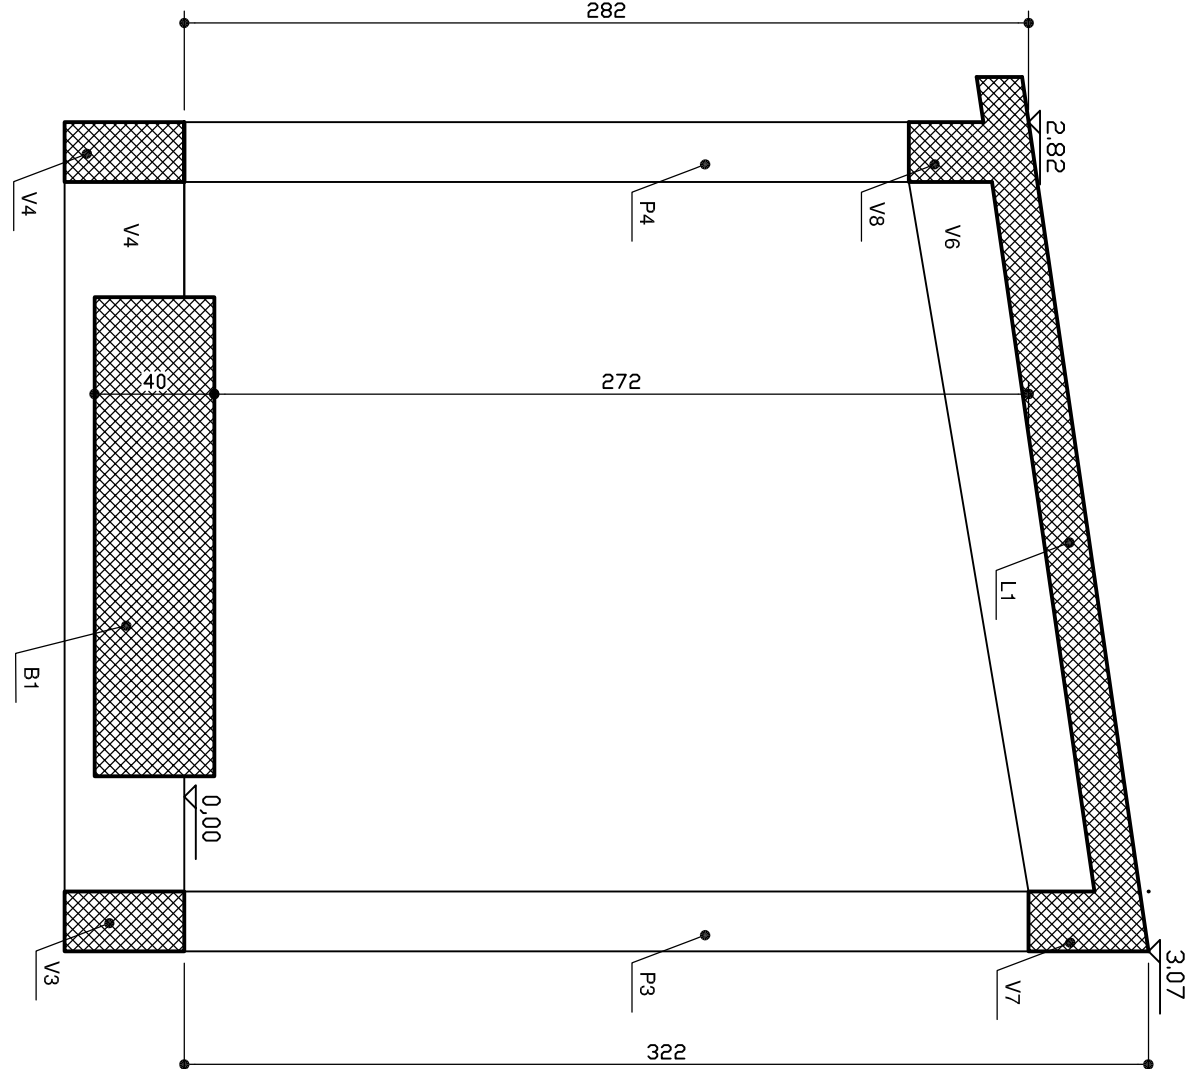

CORTE BB

ESC 1:25

OBS: ANTES DA EXECUÇÃO CONFIRMAR COM O FABRICANTE DO GERADOR TODAS AS MEDIDAS

CLASSIFICAÇÃO QUANTO A AGRESSIVIDADE AMBIENTAL (SEGUNDO NBR 6118/2003)			
TIPO DE AMBIENTE URBANA	AGRESSIVIDADE MODERADA	RISCO DE DETERIORAÇÃO PEQUENO	
CLASSE DE AGRESSIVIDADE II	CONCRETO MÍNIMO 25 MPa	COBRIMENTO MÍNIMO LAJE 2,5	PILARETGA 2,5
Assinatura Proprietário		Assinatura Autor do Projeto	
Secretaria Municipal da Saúde PREFEITURA MUNICIPAL DE JOINVILLE Secretaria da Saúde Rua Avarenta, 397 - Bairro América - Joinville SC		Eng. Cláudio Dobner - CREA/SC 8463-3	
Projeto HELPCON Construções Projetos Serviços		Rua Conselheiro Lacerda, 190 Bela Vista - Joinville SC Fone: (47) 3363-0000	
Tipo PROJETO ESTRUTURAL		Nome do Obra / Projeto PA ZONA LESTE (Sala do Gerador)	
Local FUNDO MUNICIPAL DE SAÚDE		Endereço Rua Betânia, Lacerda, s/n - Aventureiro	
Projeto Eng. Cláudio Dobner CREA/SC 8463-3		Formas CORTES BLOCOS	
Assinatura Cláudio		Assinatura Iniciada	
Data 01/03		Data 01/03	