

SECRETARIA DE INFRAESTRUTURA URBANA
UNIDADE DE PAVIMENTAÇÃO

LEGENDA:

- PASSEIO
- PISTA DE ROLAMENTO/RECAPE
- PASSEIO
- MEIO FIO EXISTENTE

NOTAS:

1 - ESTACAS A CADA 20,00m;
2 - ESTE DESENHO CONTÉM INFORMAÇÕES ESPECÍFICAS À FINALIDADE A QUE SE PROPÕE E NÃO DEVE SER UTILIZADO PARA OUTROS FINS SEM CONSULTA AO RESPONSÁVEL TÉCNICO;

PROJETO

Resp. Técnico:
[Handwritten Signature]
Engº Civil: Juliano de Sant'Anna
CREA: 49.431-5
Proprietário:
[Handwritten Signature]
PREFEITURA DE JOINVILLE

Nome da Obra / Endereço:
RUA WALMOR HARGER - BAIRRO COSTA E SILVA
TRECHO: RUA INAMBU / AV ALMIRANTE JACEGUAY

Conteúdo:
PROJETO GEOMETRICO


Núm. Prancha:

01 / 01

Desenho: ÚNICO	Arq.CAD: PROJETO GEOMÉTRICO	Modificação:	Data: ABR/2019
----------------	-----------------------------	--------------	----------------

Escala:
S/ESCALA

REQUALIFICAÇÃO

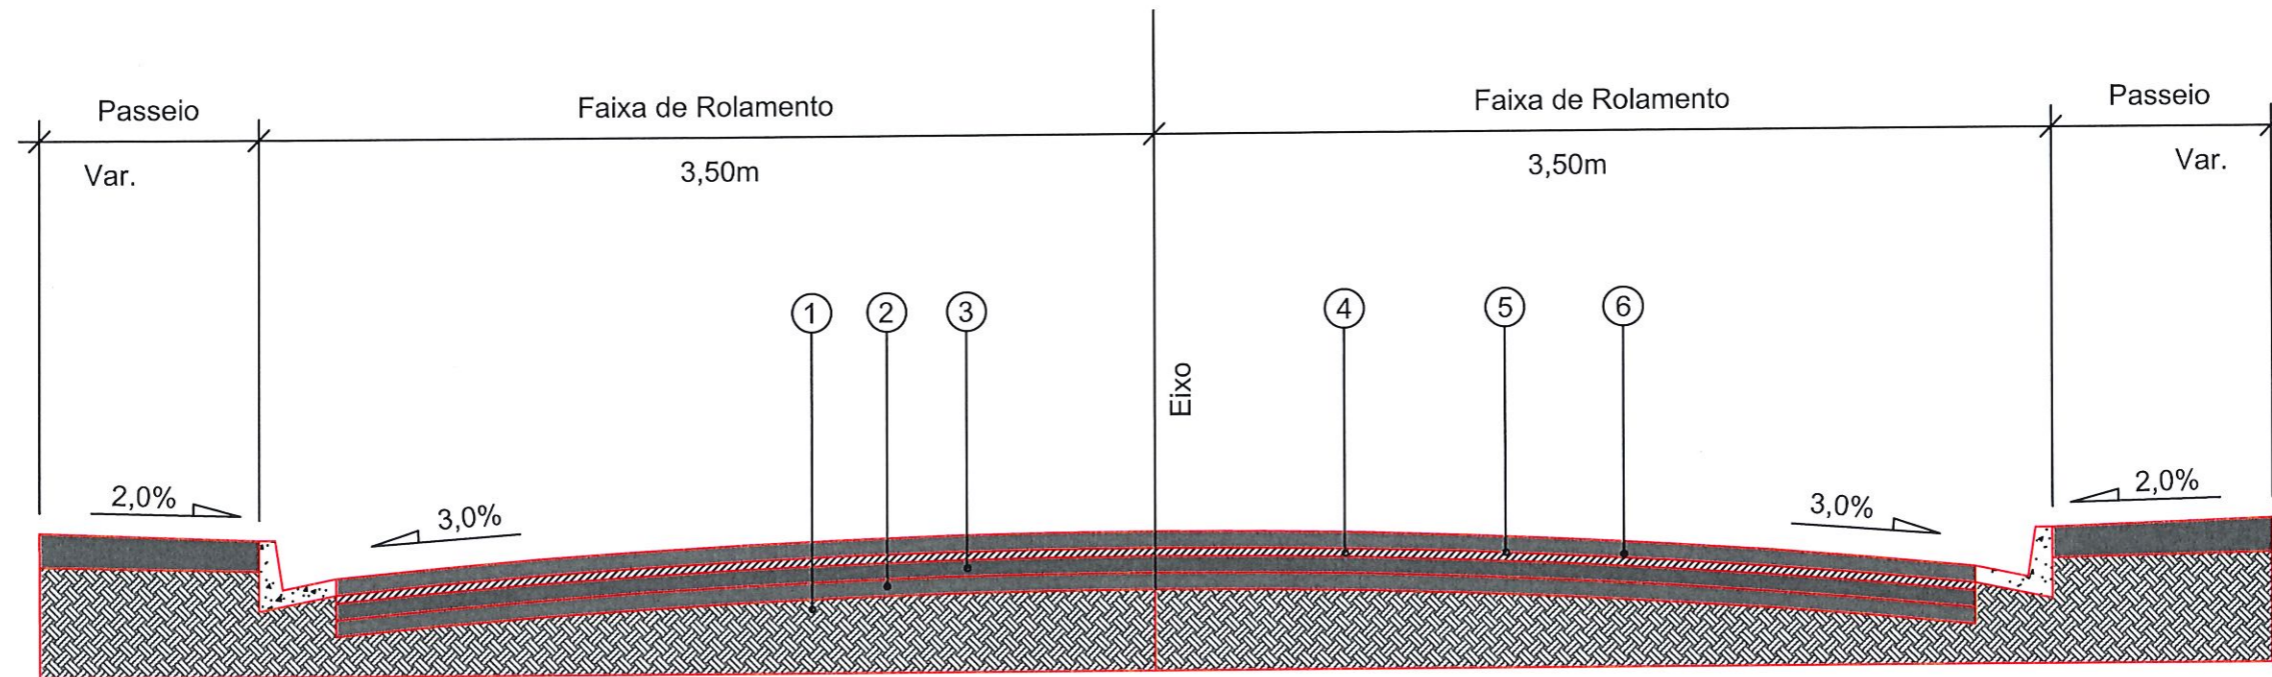

- 1 - Subleito Existente
- 2 - Sub-Base Existente
- 3 - Base Existente
- 4 - Revestimento Existente
- 5 - Pintura de Ligação - RR - 1C
- 6 - CAUQ - Concreto Asfáltico Usinado a Quente Faixa "C" = 4,00cm

EXTENSÃO - 85,50 m

ÁREA - 748,50 m²





 


SECRETARIA DE INFRAESTRUTURA URBANA
UNIDADE DE PAVIMENTAÇÃO

LEGENDA:

NOTAS:

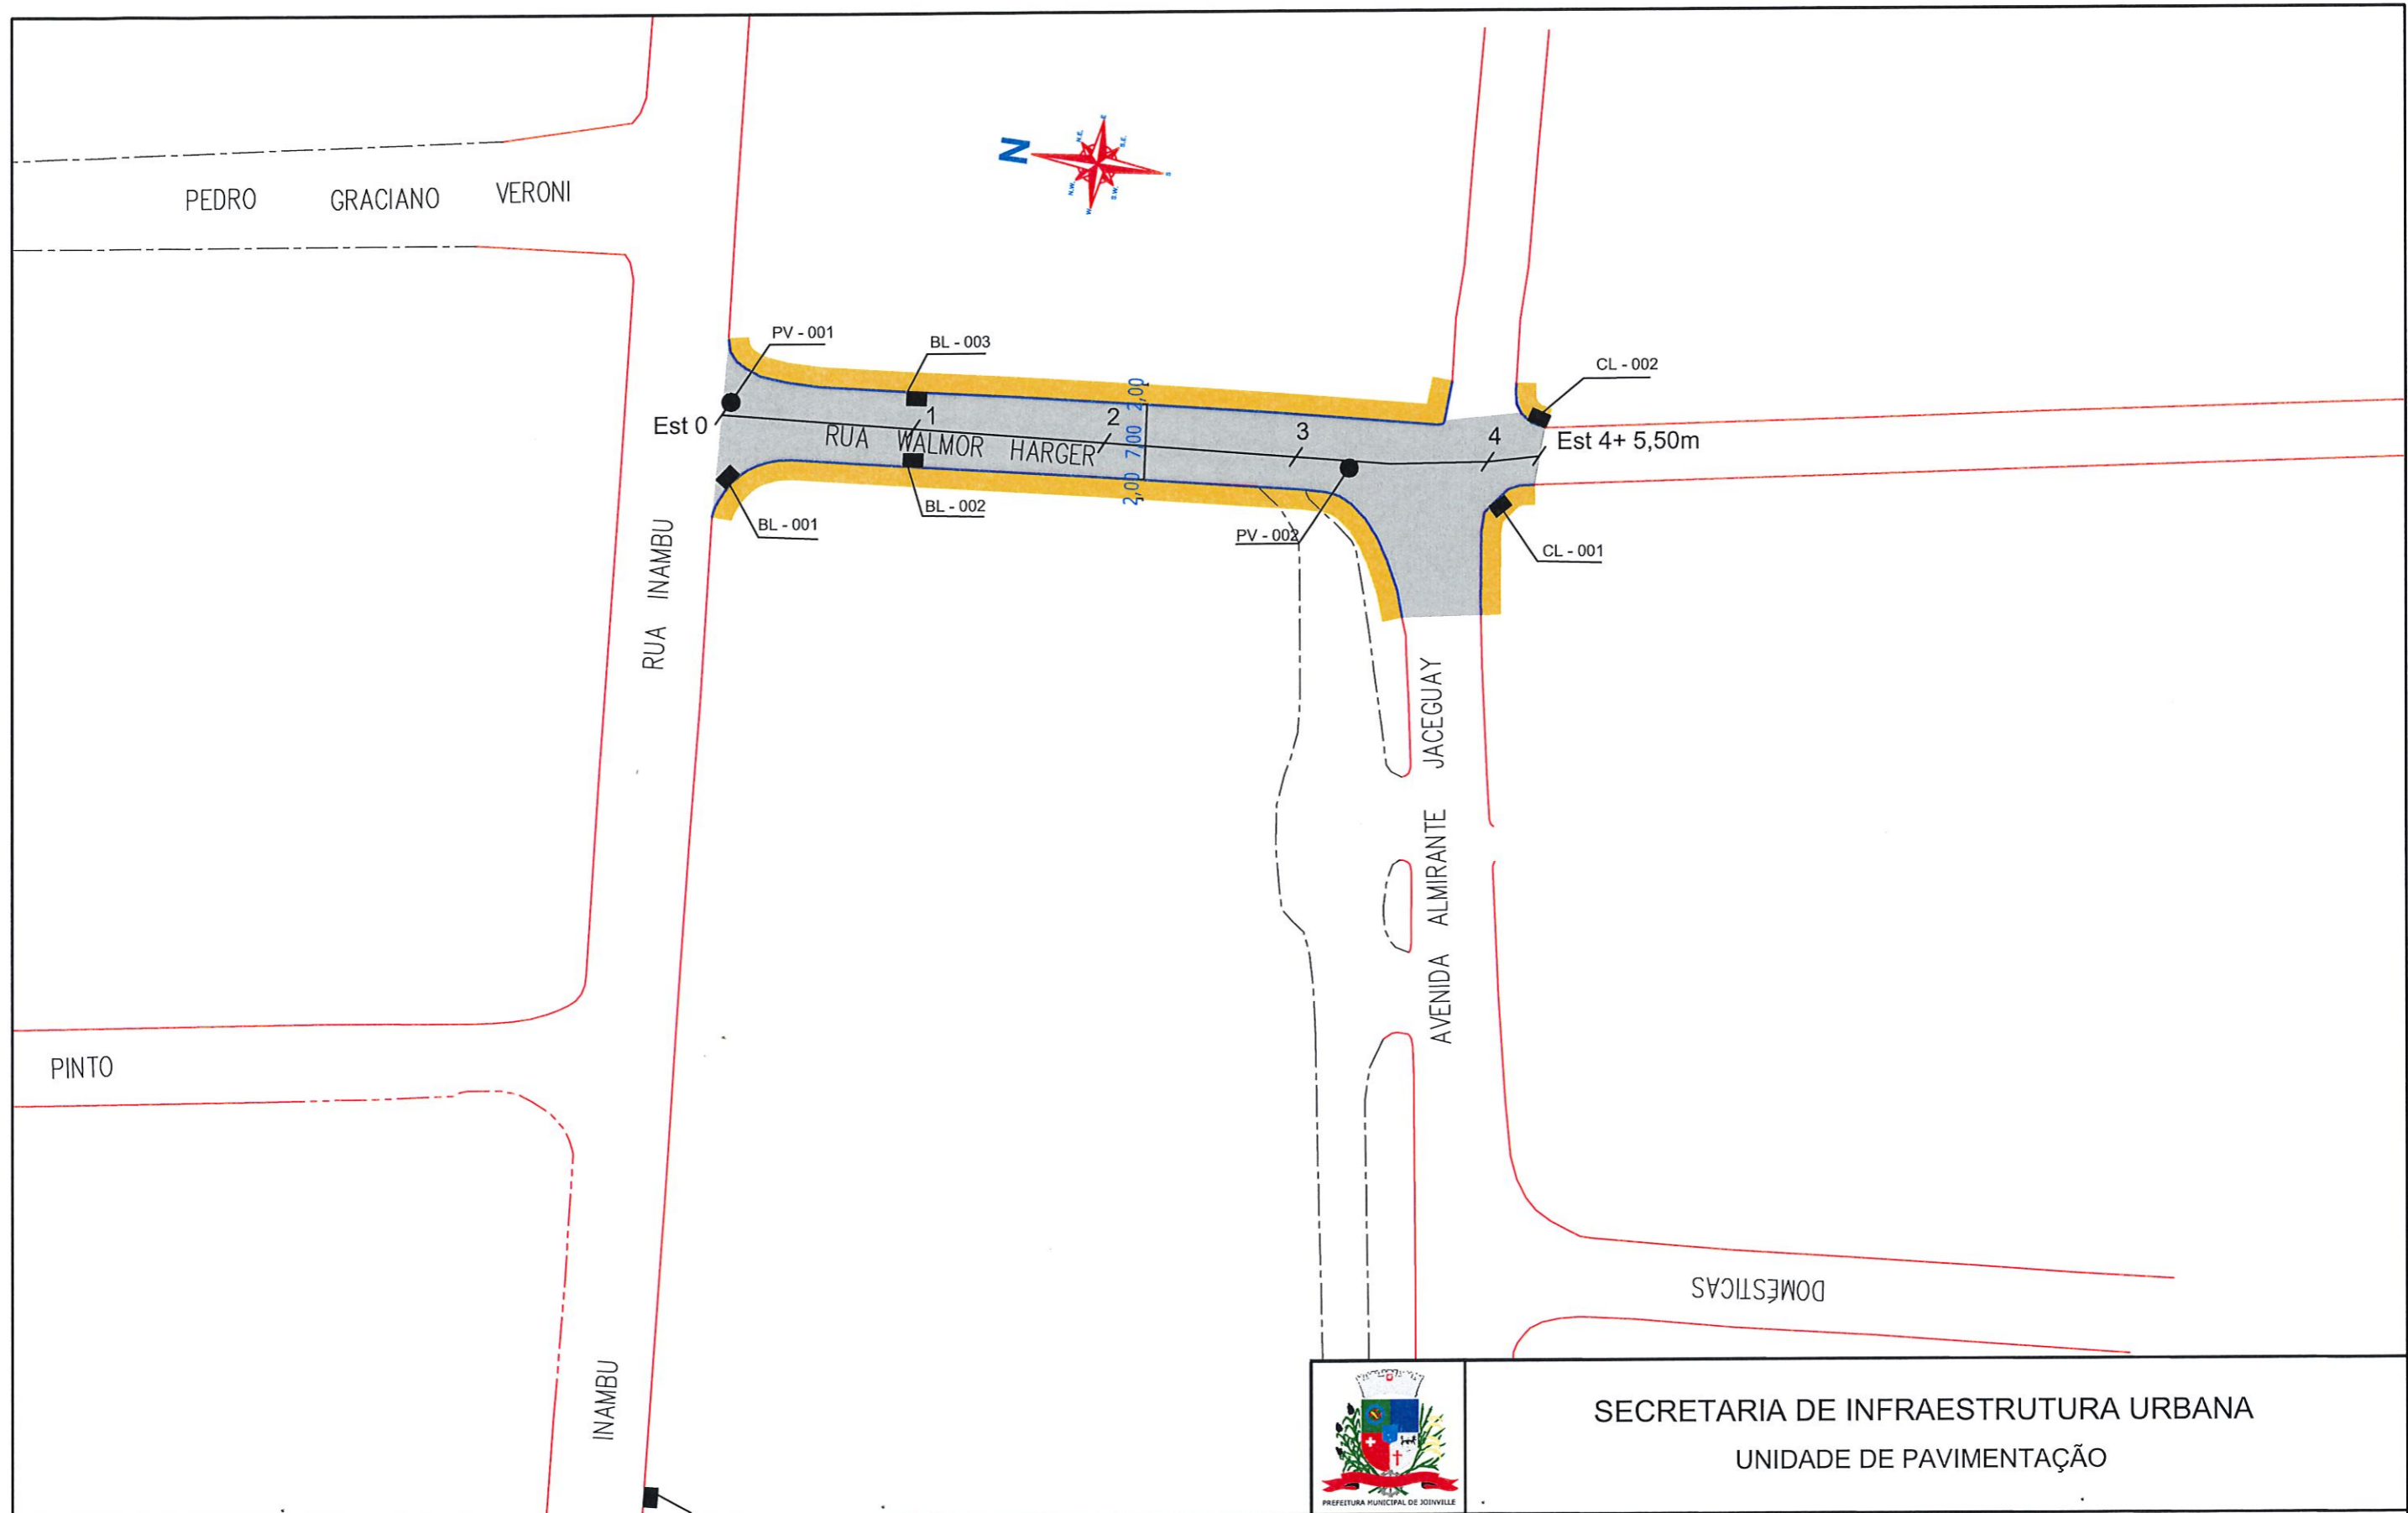
PROJETO PAVIMENTAÇÃO Resp. Técnico: Engº Civil: Julliano de Sant'Anna CREA: 49.431-5 Proprietário: PREFEITURA DE JOINVILLE		Nome da Obra / Endereço: RUA WALMOR HARGER - BAIRRO: COSTA E SILVA TRECHO: RUA INAMBU / AV ALMIRANTE JACEGUAY		Núm. Prancha: 01/01
Desenho: ÚNICO		Arq.CAD: PROJETO PAVIMENTAÇÃO	Modificação: Data: ABR/2019	



LEGENDA:	
 PASSEIO	BL - BOCA DE LOBO COM GRELHA
 PISTA DE ROLAMENTO/RECAPE	CL - CAIXA COLETORA NO PASSEIO
 PASSEIO	PV - POÇO DE VISITA
 MEIO FIO EXISTENTE	

NOTAS:

1 - ESTACAS A CADA 20,00m;
 2 - ESTE DESENHO CONTÉM INFORMAÇÕES ESPECÍFICAS À FINALIDADE A QUE SE PROPÕE E NÃO DEVE SER UTILIZADO PARA OUTROS FINS SEM CONSULTA AO RESPONSÁVEL TÉCNICO;

 PREFEITURA MUNICIPAL DE JOINVILLE		SECRETARIA DE INFRAESTRUTURA URBANA UNIDADE DE PAVIMENTAÇÃO		
		Nome da Obra / Endereço: RUA WALMOR HARGER - BAIRRO COSTA E SILVA TRECHO: RUA INAMBU / AV ALMIRANTE JACEGUAY		
PROJETO Resp. Técnico: Engº Civil: <u>Juliano de Sant'Anna</u> CREA: 49.131-5 Proprietário: PREFEITURA DE JOINVILLE	Conteúdo: PROJETO DRENAGEM			Núm. Prancha: 01/01
Desenho: ÚNICO	Arq.CAD: PROJETO GEOMÉTRICO	Modificação:	Data: ABR/2019	Escala: S/ESCALA