

SECRETARIA DE INFRAESTRUTURA URBANA
UNIDADE DE PAVIMENTAÇÃO

LEGENDA:

-  PASSEIO
-  PISTA DE ROLAMENTO / RECAPE
-  PASSEIO
-  MEIO FIO EXISTENTE

NOTAS:

- 1 - ESTACAS A CADA 20,00m;
- 2 - ESTE DESENHO CONTÉM INFORMAÇÕES ESPECÍFICAS À FINALIDADE A QUE SE PROPÕE E NÃO DEVE SER UTILIZADO PARA OUTROS FINS SEM CONSULTA AO RESPONSÁVEL TÉCNICO;


PROJETO

Resp. Técnico:

Engº Civil: Juliano de Sant'Anna
CREA: 40.431-3
Proprietário:

PREFEITURA DE JOINVILLE

Nome da Obra / Endereço: RUA BEM TE VI - BAIRRO COSTA E SILVA		TRECHO: RUA AFFONSO BAUMER / OTTO PFUETZENREUTER		Núm. Prancha: 01/03
Conteúdo: PROJETO GEOMETRICO				
Desenho: ÚNICO	Arq.CAD: PROJETO GEOMÉTRICO	Modificação:	Data: ABR/2019	Escala: S/ESCALA

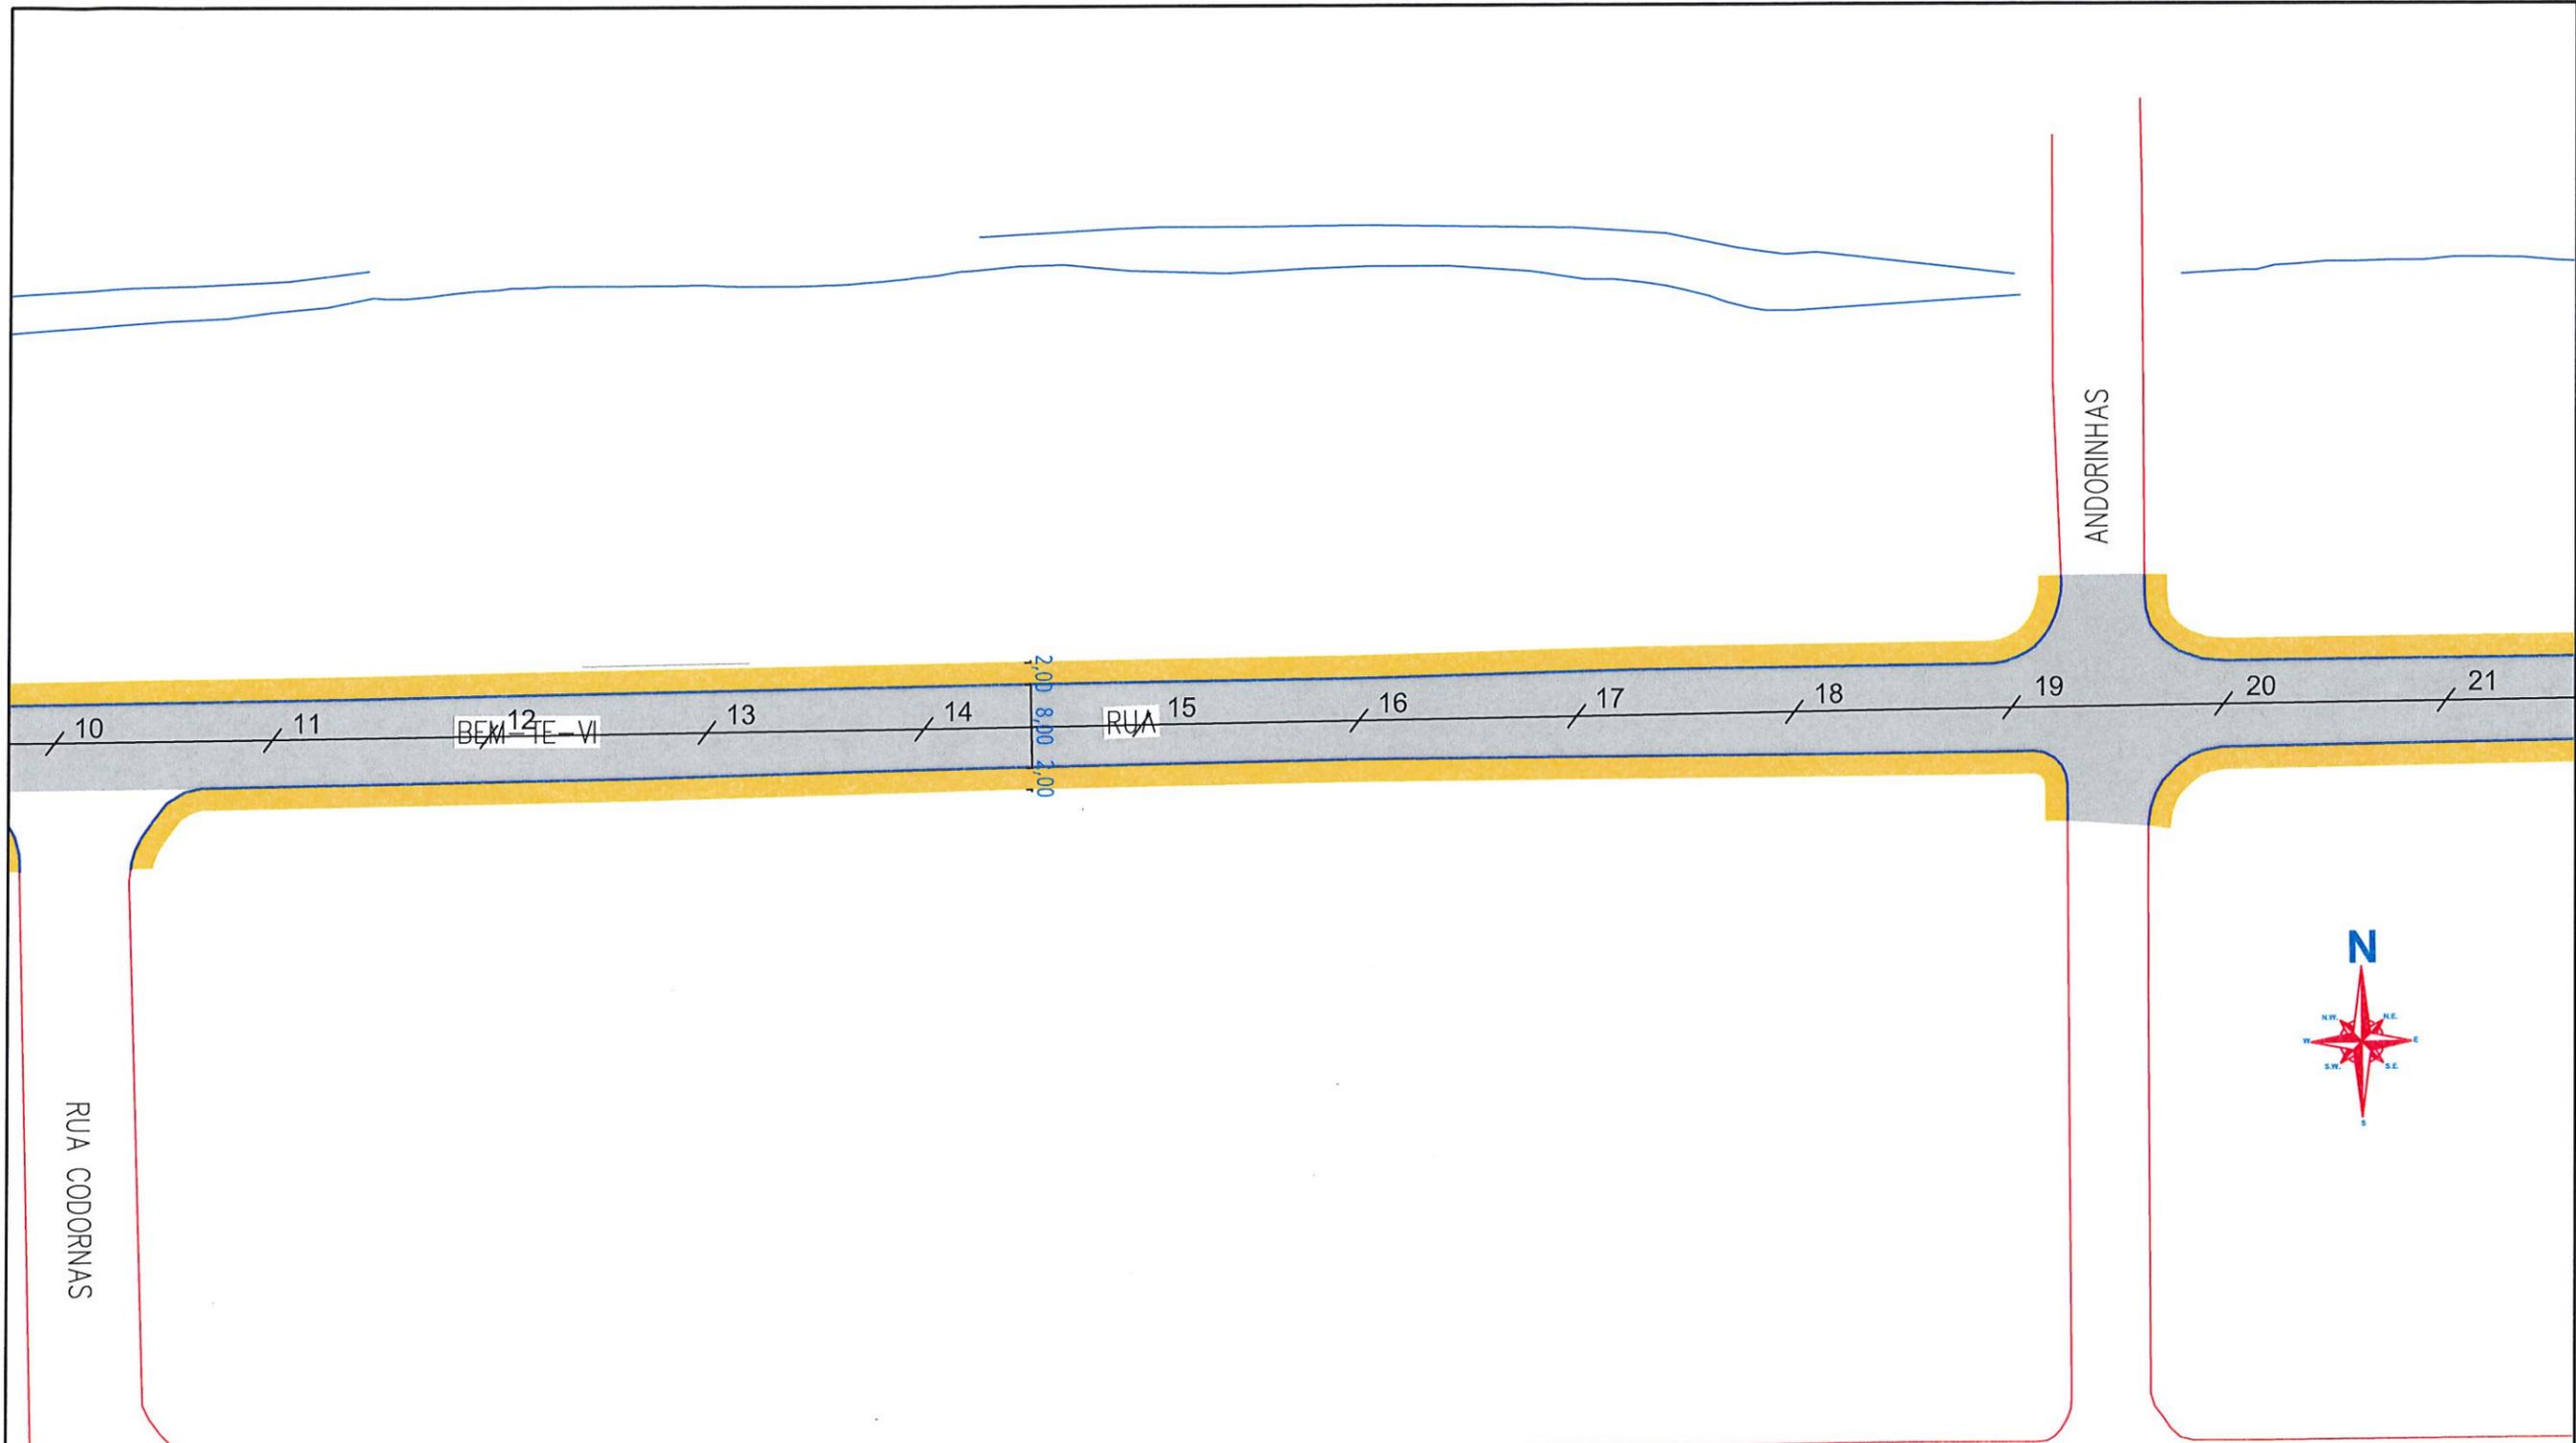

RUA CODORNAS

ANDORINHAS

BEM TE VI

RUA

RUA PARDAL



SECRETARIA DE INFRAESTRUTURA URBANA
UNIDADE DE PAVIMENTAÇÃO

LEGENDA:

- PASSEIO
- PISTA DE ROLAMENTO / RECAPE
- PASSEIO
- MEIO FIO EXISTENTE


NOTAS:
1 - ESTACAS A CADA 20,00m;
2 - ESTE DESENHO CONTÉM INFORMAÇÕES ESPECÍFICAS À FINALIDADE A QUE SE PROPÕE E NÃO DEVE SER UTILIZADO PARA OUTROS FINS SEM CONSULTA AO RESPONSÁVEL TÉCNICO;

PROJETO
Resp. Técnico:

Engº Civil: João de Sant'Anna
CREA: 49.431-5
Proprietário:

PREFEITURA DE JOINVILLE

Nome da Obra / Endereço: RUA BEM TE VI - BAIRRO COSTA E SILVA		Núm. Prancha: 02/03
TRECHO: RUA AFFONSO BAUMER / OTTO PFUETZENREUTER		
Conteúdo: PROJETO GEOMETRICO		Escala: S/ESCALA
Desenho: ÚNICO	Arq.CAD: PROJETO GEOMÉTRICO	
Modificação:	Data: ABR/2019	

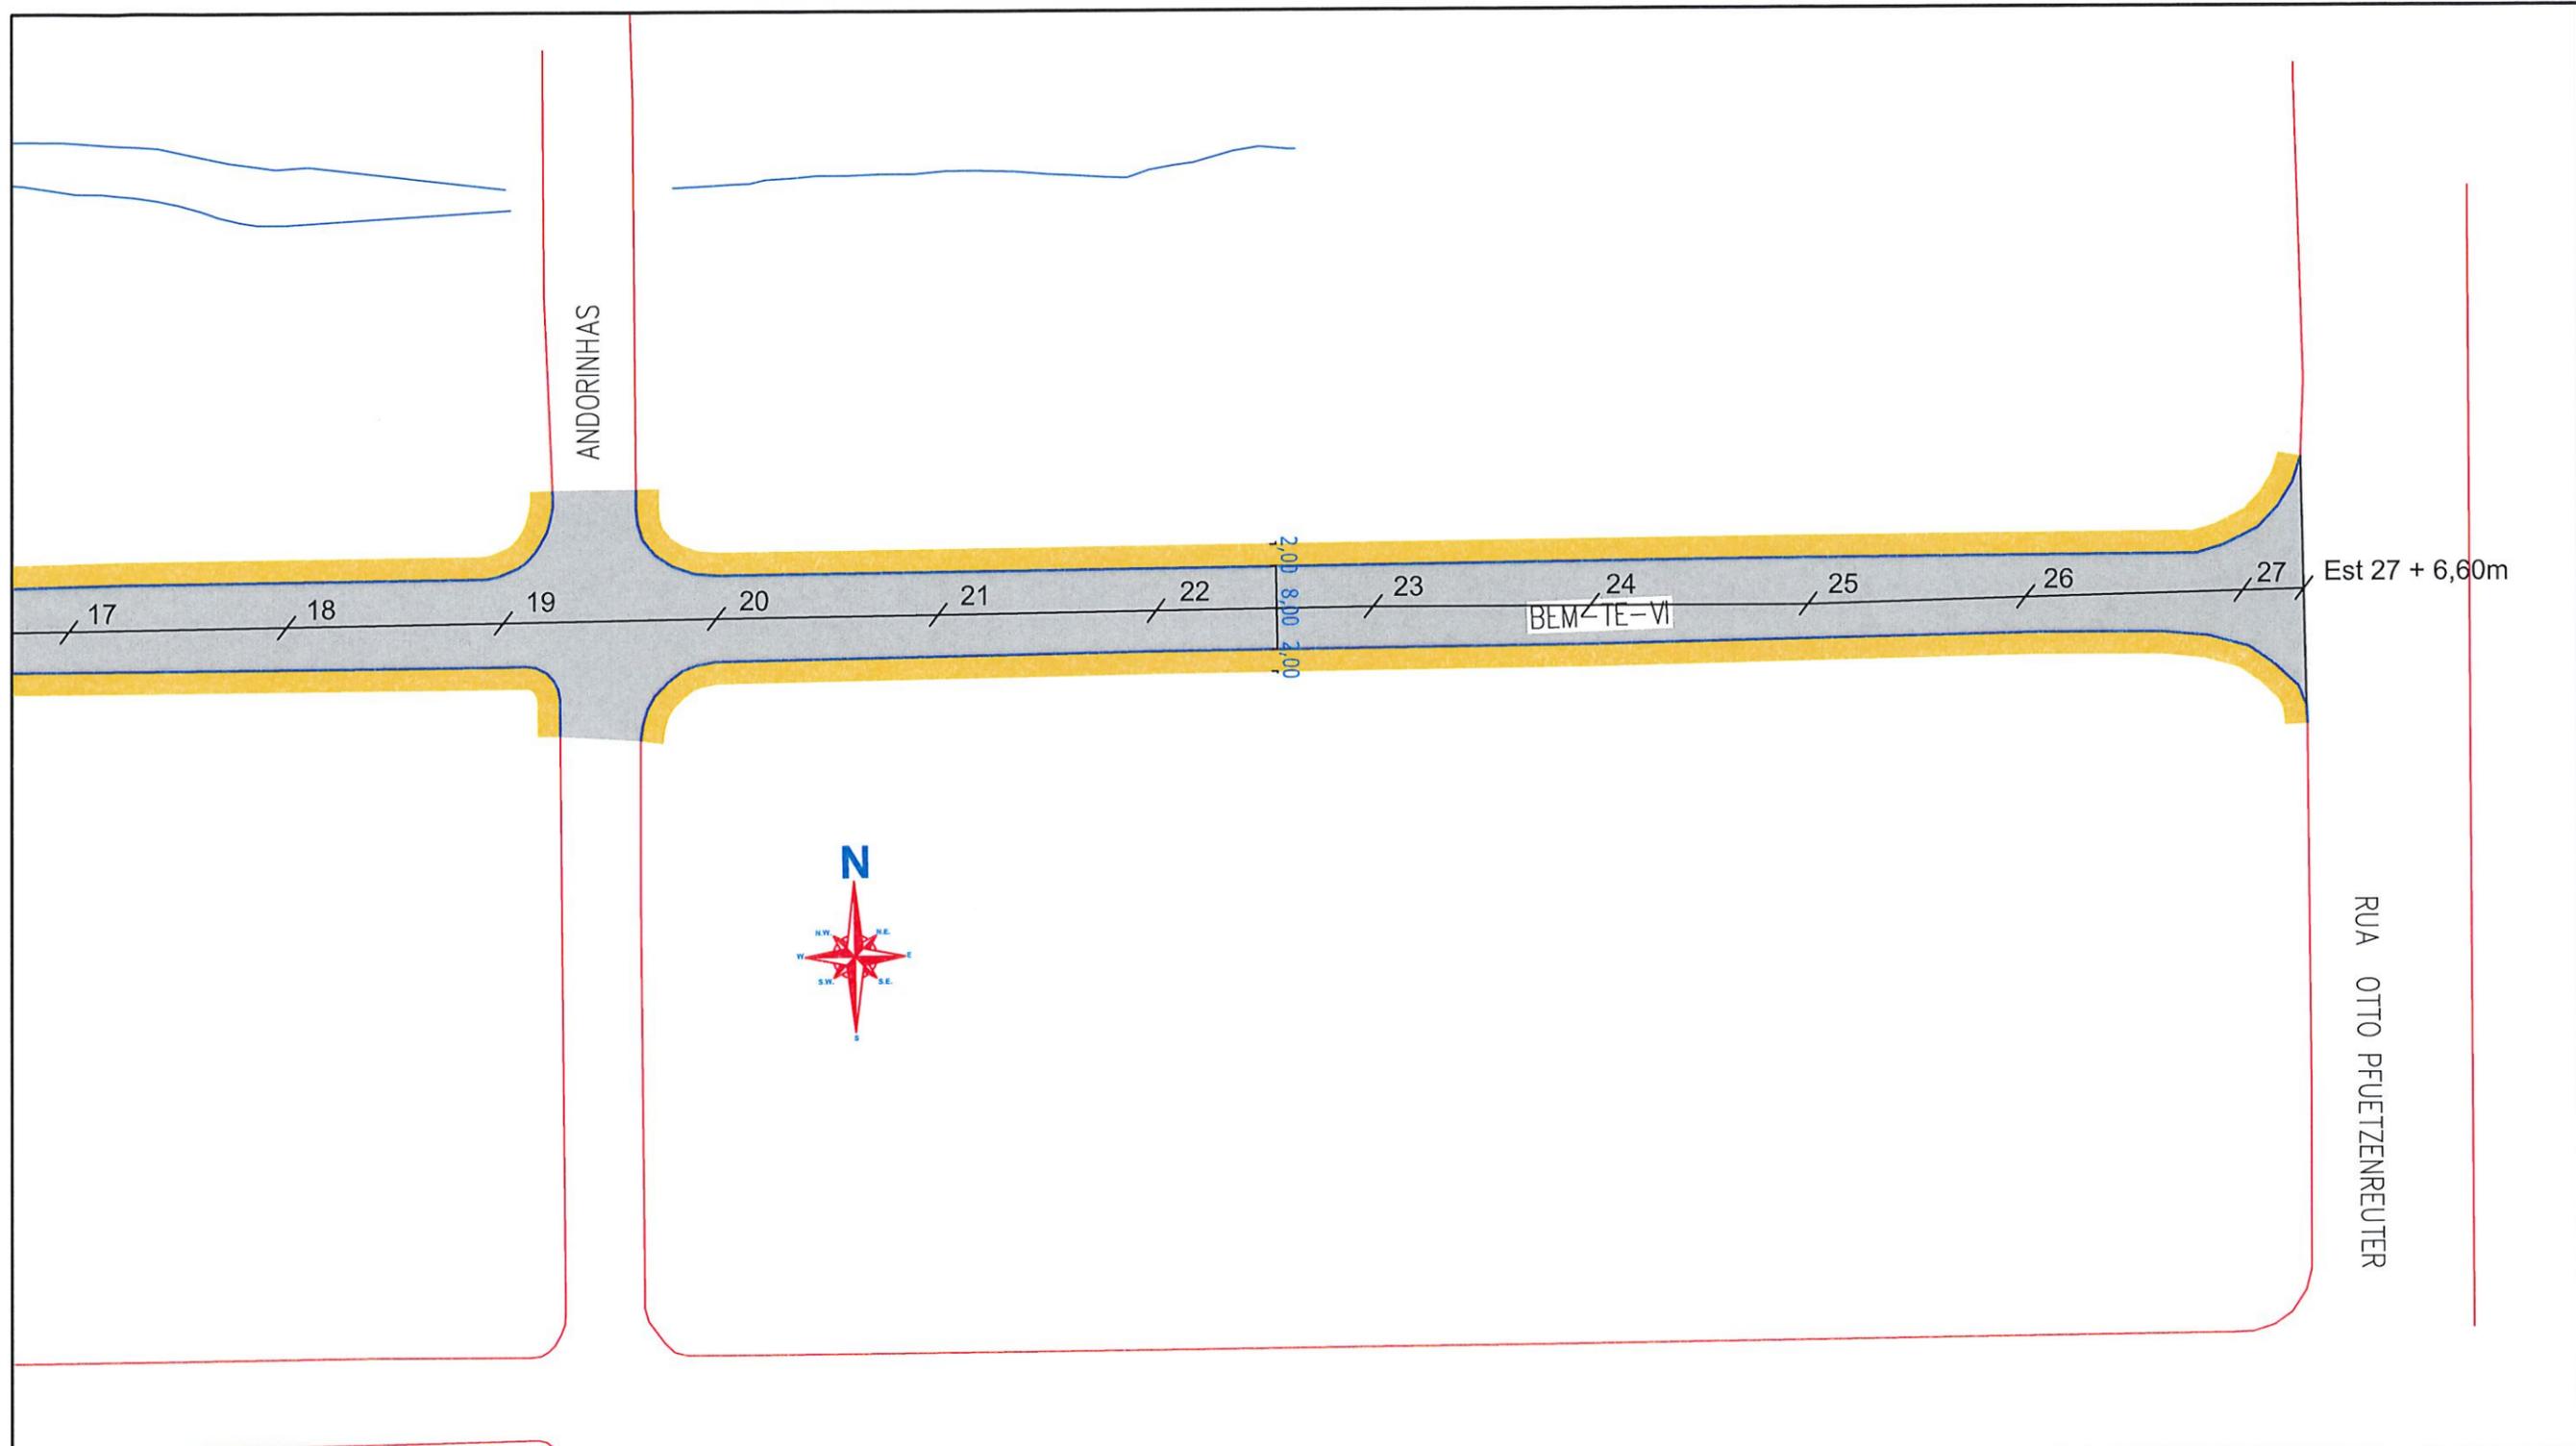

SECRETARIA DE INFRAESTRUTURA URBANA
UNIDADE DE PAVIMENTAÇÃO

LEGENDA:

- PASSEIO
- PISTA DE ROLAMENTO / RECAPE
- PASSEIO
- MEIO FIO EXISTENTE

NOTAS:
1 - ESTACAS A CADA 20,00m;
2 - ESTE DESENHO CONTÉM INFORMAÇÕES ESPECÍFICAS À FINALIDADE A QUE SE PROPÕE E NÃO DEVE SER UTILIZADO PARA OUTROS FINS SEM CONSULTA AO RESPONSÁVEL TÉCNICO;


PROJETO
Resp. Técnico:

Engº Civil: Juliano de Sant'Anna
CREA: 49.741-5
Proprietário:

PREFEITURA DE JOINVILLE

Nome da Obra / Endereço: RUA BEM TE VI - BAIRRO COSTA E SILVA		Núm. Prancha: 03/03
TRECHO: RUA AFFONSO BAUMER / OTTO PFUETZENREUTER		
Conteúdo: PROJETO GEOMETRICO		Escala: S/ESCALA
Desenho: ÚNICO	Arq.CAD: PROJETO GEOMÉTRICO	
Modificação:	Data: ABR/2019	

REQUALIFICAÇÃO

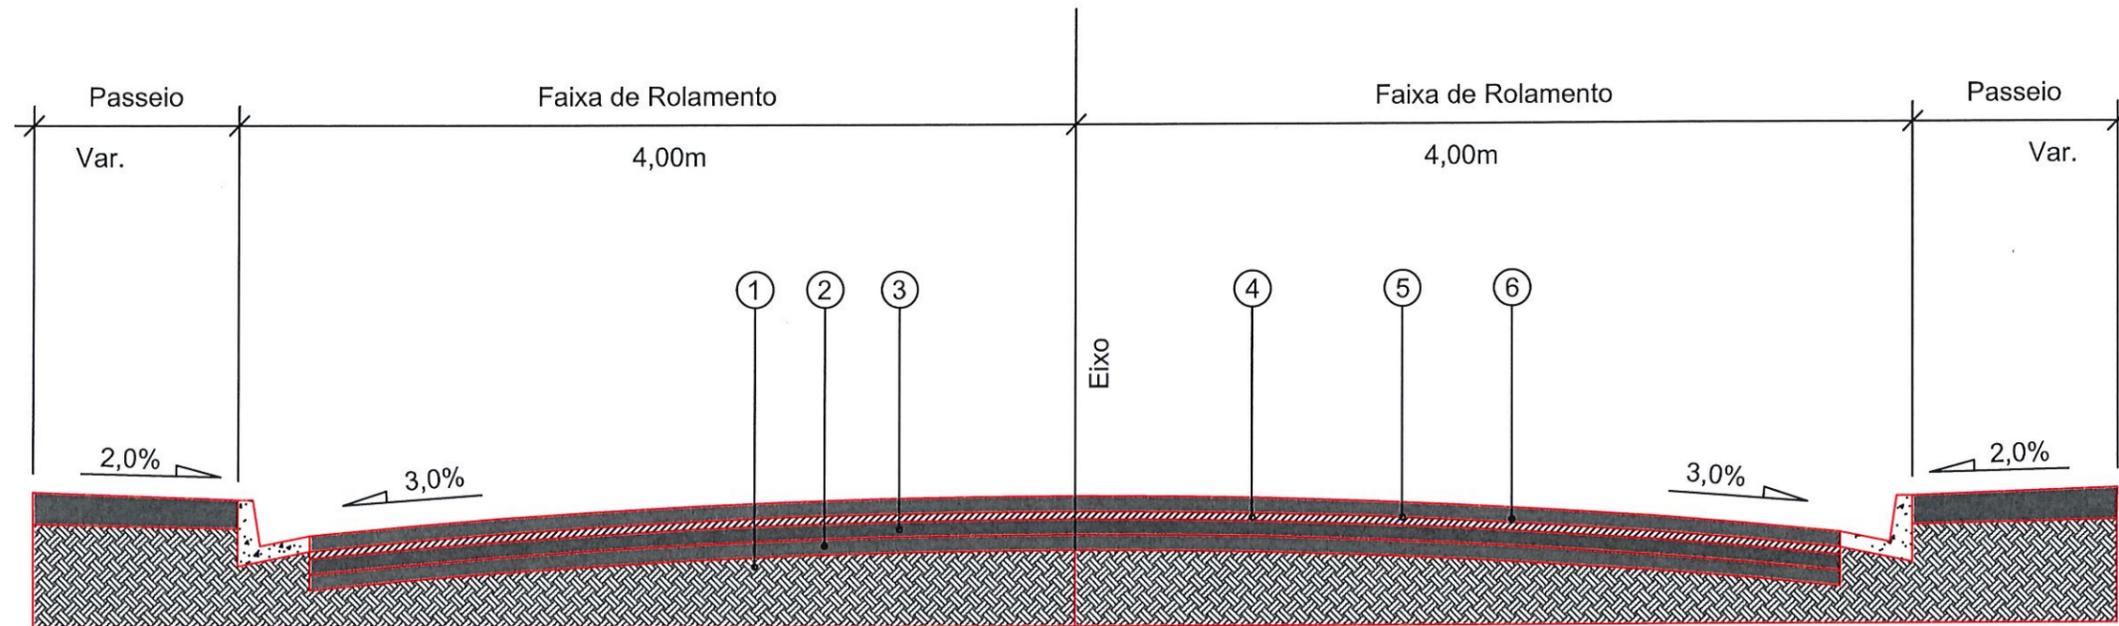

- 1 - Subleito Existente
- 2 - Sub-base Existente
- 3 - Base Existente
- 4 - Revestimento Existente
- 5 - Pintura de Ligação - RR - 1C
- 6 - CAUQ - Concreto Asfáltico Usinado a Quente Faixa "C" = 5,00cm

EXTENSÃO - 546,60 m

ÁREA - 5.122,80 m²



PREFEITURA MUNICIPAL DE JOINVILLE

SECRETARIA DE INFRAESTRUTURA URBANA
UNIDADE DE PAVIMENTAÇÃO

LEGENDA:

NOTAS:

PROJETO
PAVIMENTAÇÃO

Resp. Técnico:
Engº Civil: Julliano de Sant'Anna
CREA: 49.431-5

Proprietário:
PREFEITURA DE JOINVILLE

Desenho:
ÚNICO

Nome da Obra / Endereço:
RUA BEM TE VI - BAIRRO: COSTA E SILVA
TRECHO: RUA AFFONSO BAUMER / RUA OTTO PFUETZENREUTER

Conteúdo:
PROJETO PAVIMENTAÇÃO

Núm. Prancha:


01
/ 01

Arq.CAD:
PROJETO PAVIMENTAÇÃO

Modificação:

Data:
ABR/2019

Escala:
S/ESCALA

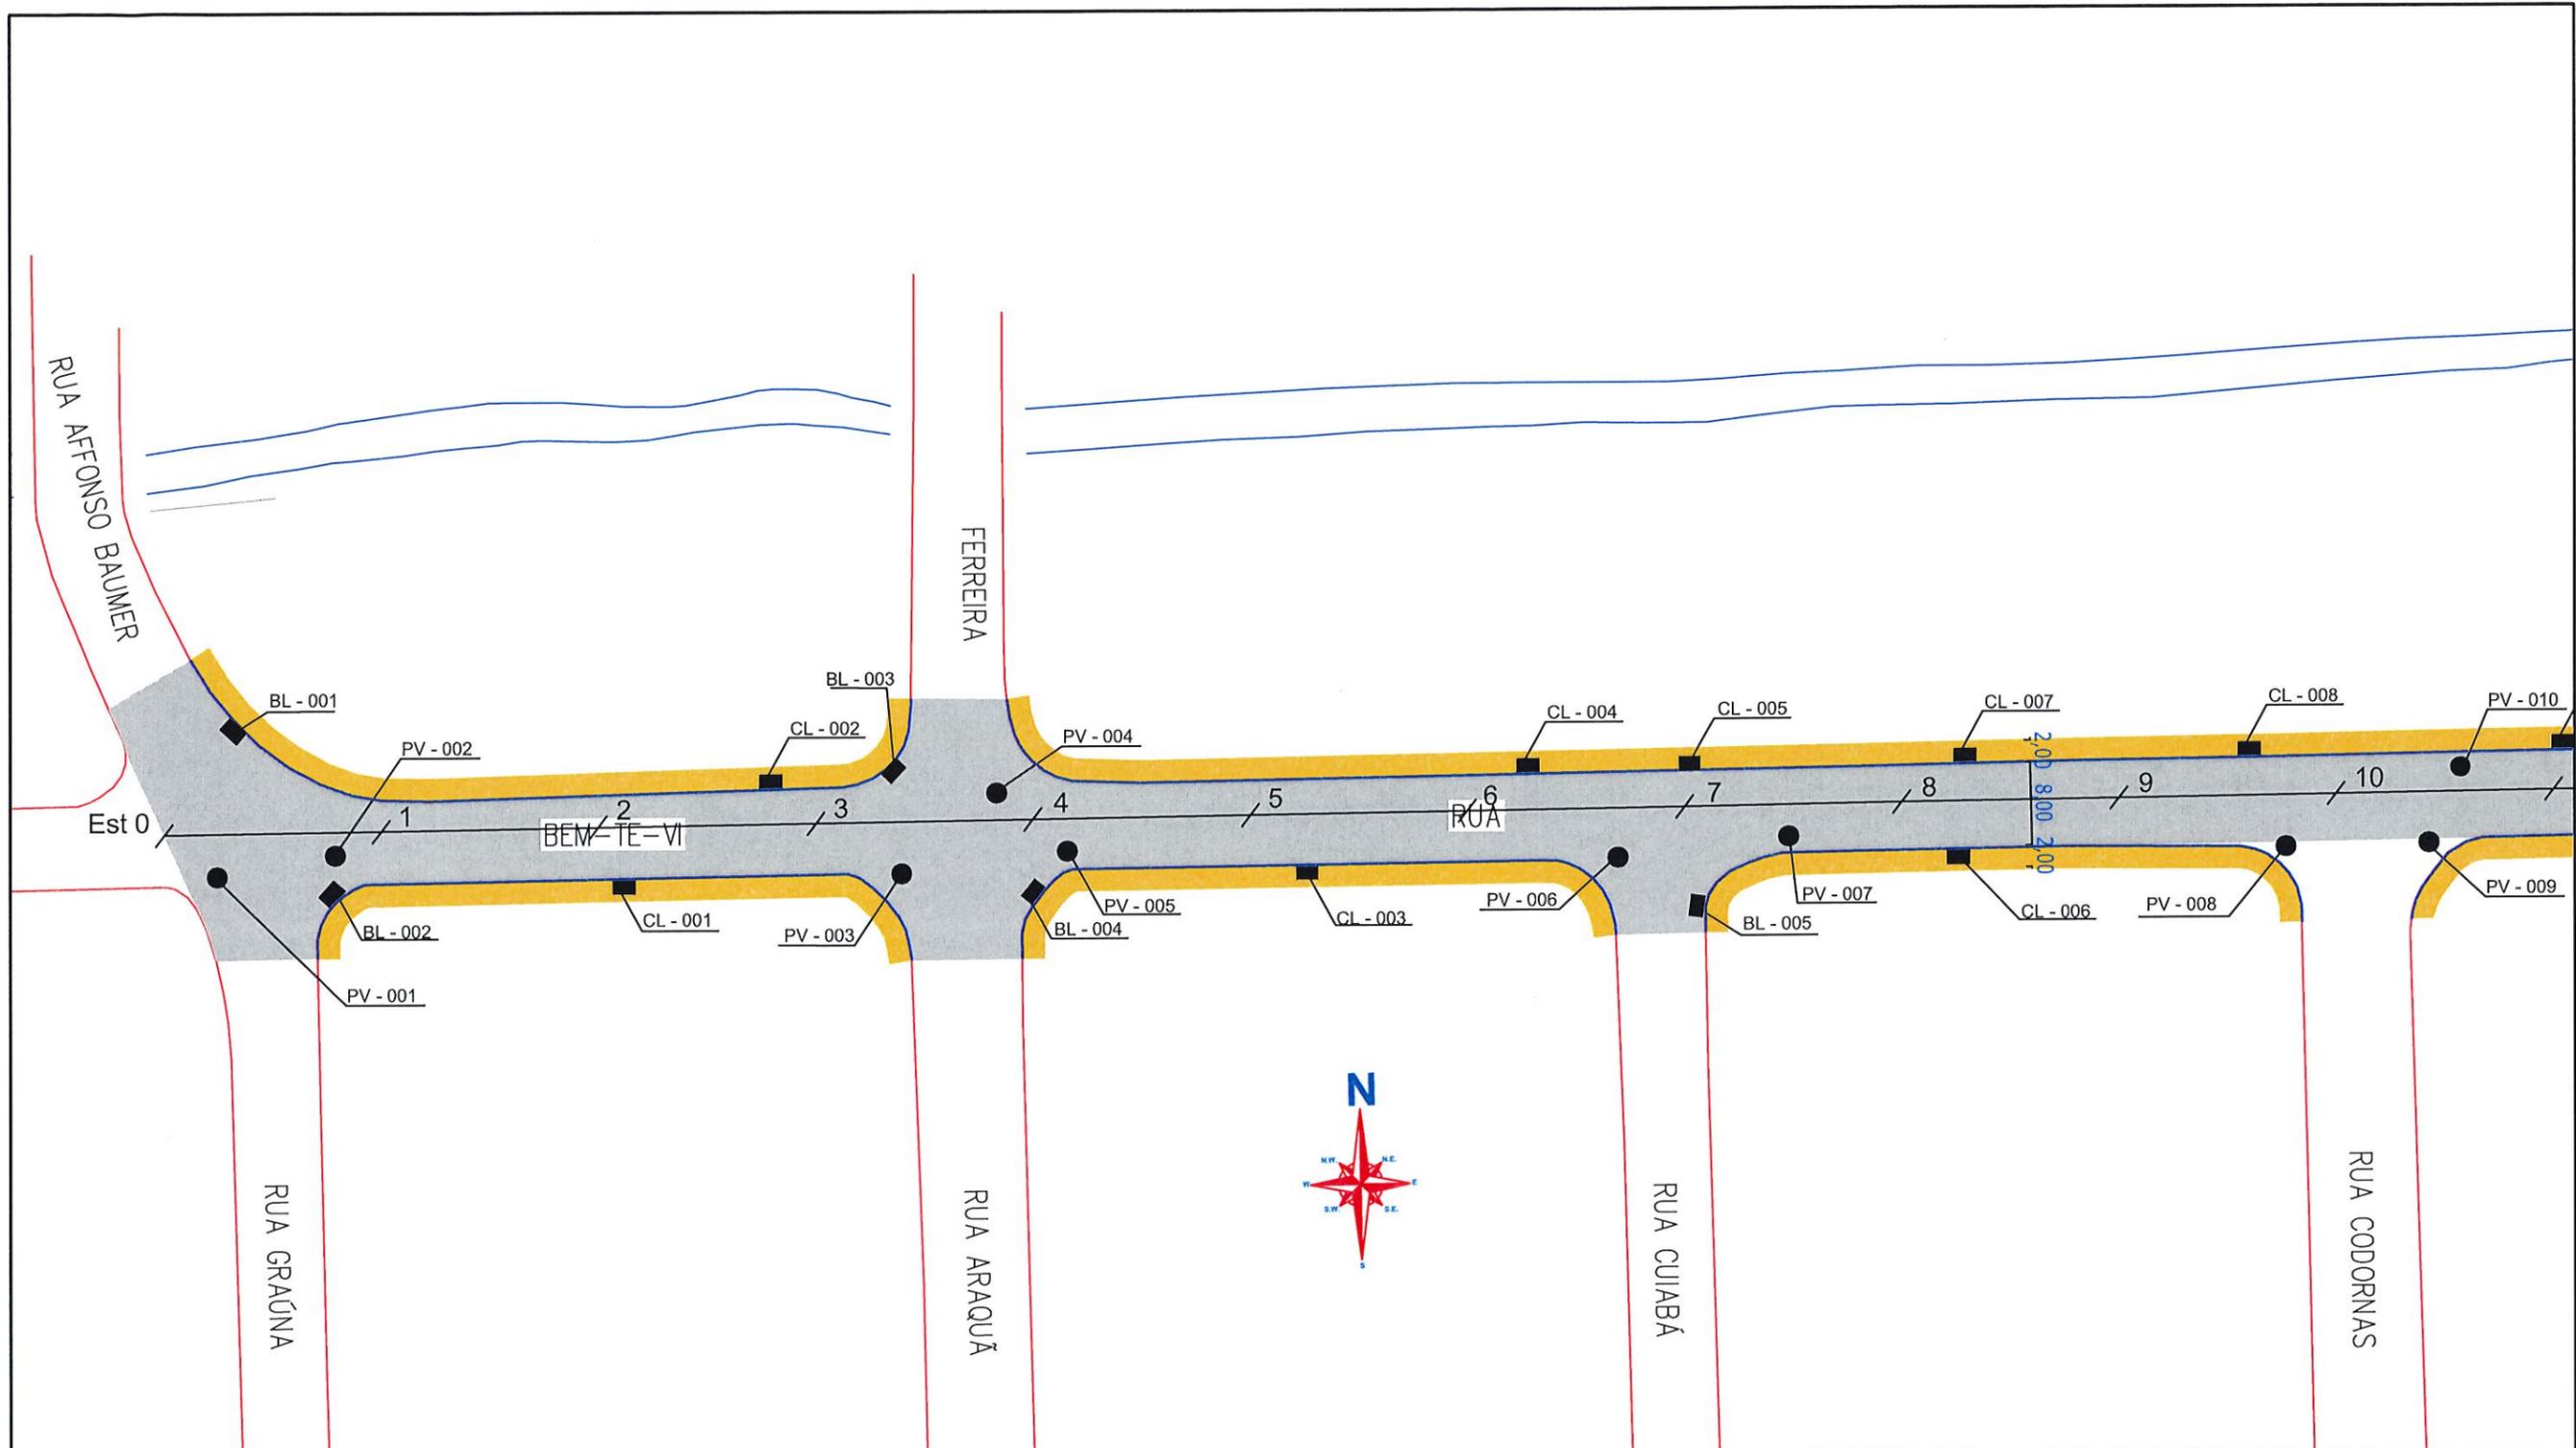


SECRETARIA DE INFRAESTRUTURA URBANA
UNIDADE DE PAVIMENTAÇÃO


LEGENDA:


- PASSEIO
- PISTA DE ROLAMENTO / RECAPE
- PASSEIO
- MEIO FIO EXISTENTE
- BL - BOÇA DE LOBO COM GRELHA
- CL - CAIXA COLETOIRA NO PASSEIO
- PV - POÇO DE VISITA

NOTAS:
1 - ESTACAS A CADA 20,00m;
2 - ESTE DESENHO CONTÉM INFORMAÇÕES ESPECÍFICAS À FINALIDADE A QUE SE PROPÕE E NÃO DEVE SER UTILIZADO PARA OUTROS FINS SEM CONSULTA AO RESPONSÁVEL TÉCNICO;


PROJETO	Nome da Obra / Endereço: RUA BEM TE VI - BAIRRO COSTA E SILVA			Núm. Prancha: 01/03
Resp. Técnico:	TRECHO: RUA AFFONSO BAUMER / OTTO PFUETZENREUTER			
Proprietário:	Conteúdo: PROJETO DRENAGEM			Escala: S/ESCALA
PREFEITURA DE JOINVILLE	Desenho: ÚNICO	Arq.CAD: PROJETO GEOMÉTRICO	Modificação:	
			Data: ABR/2019	

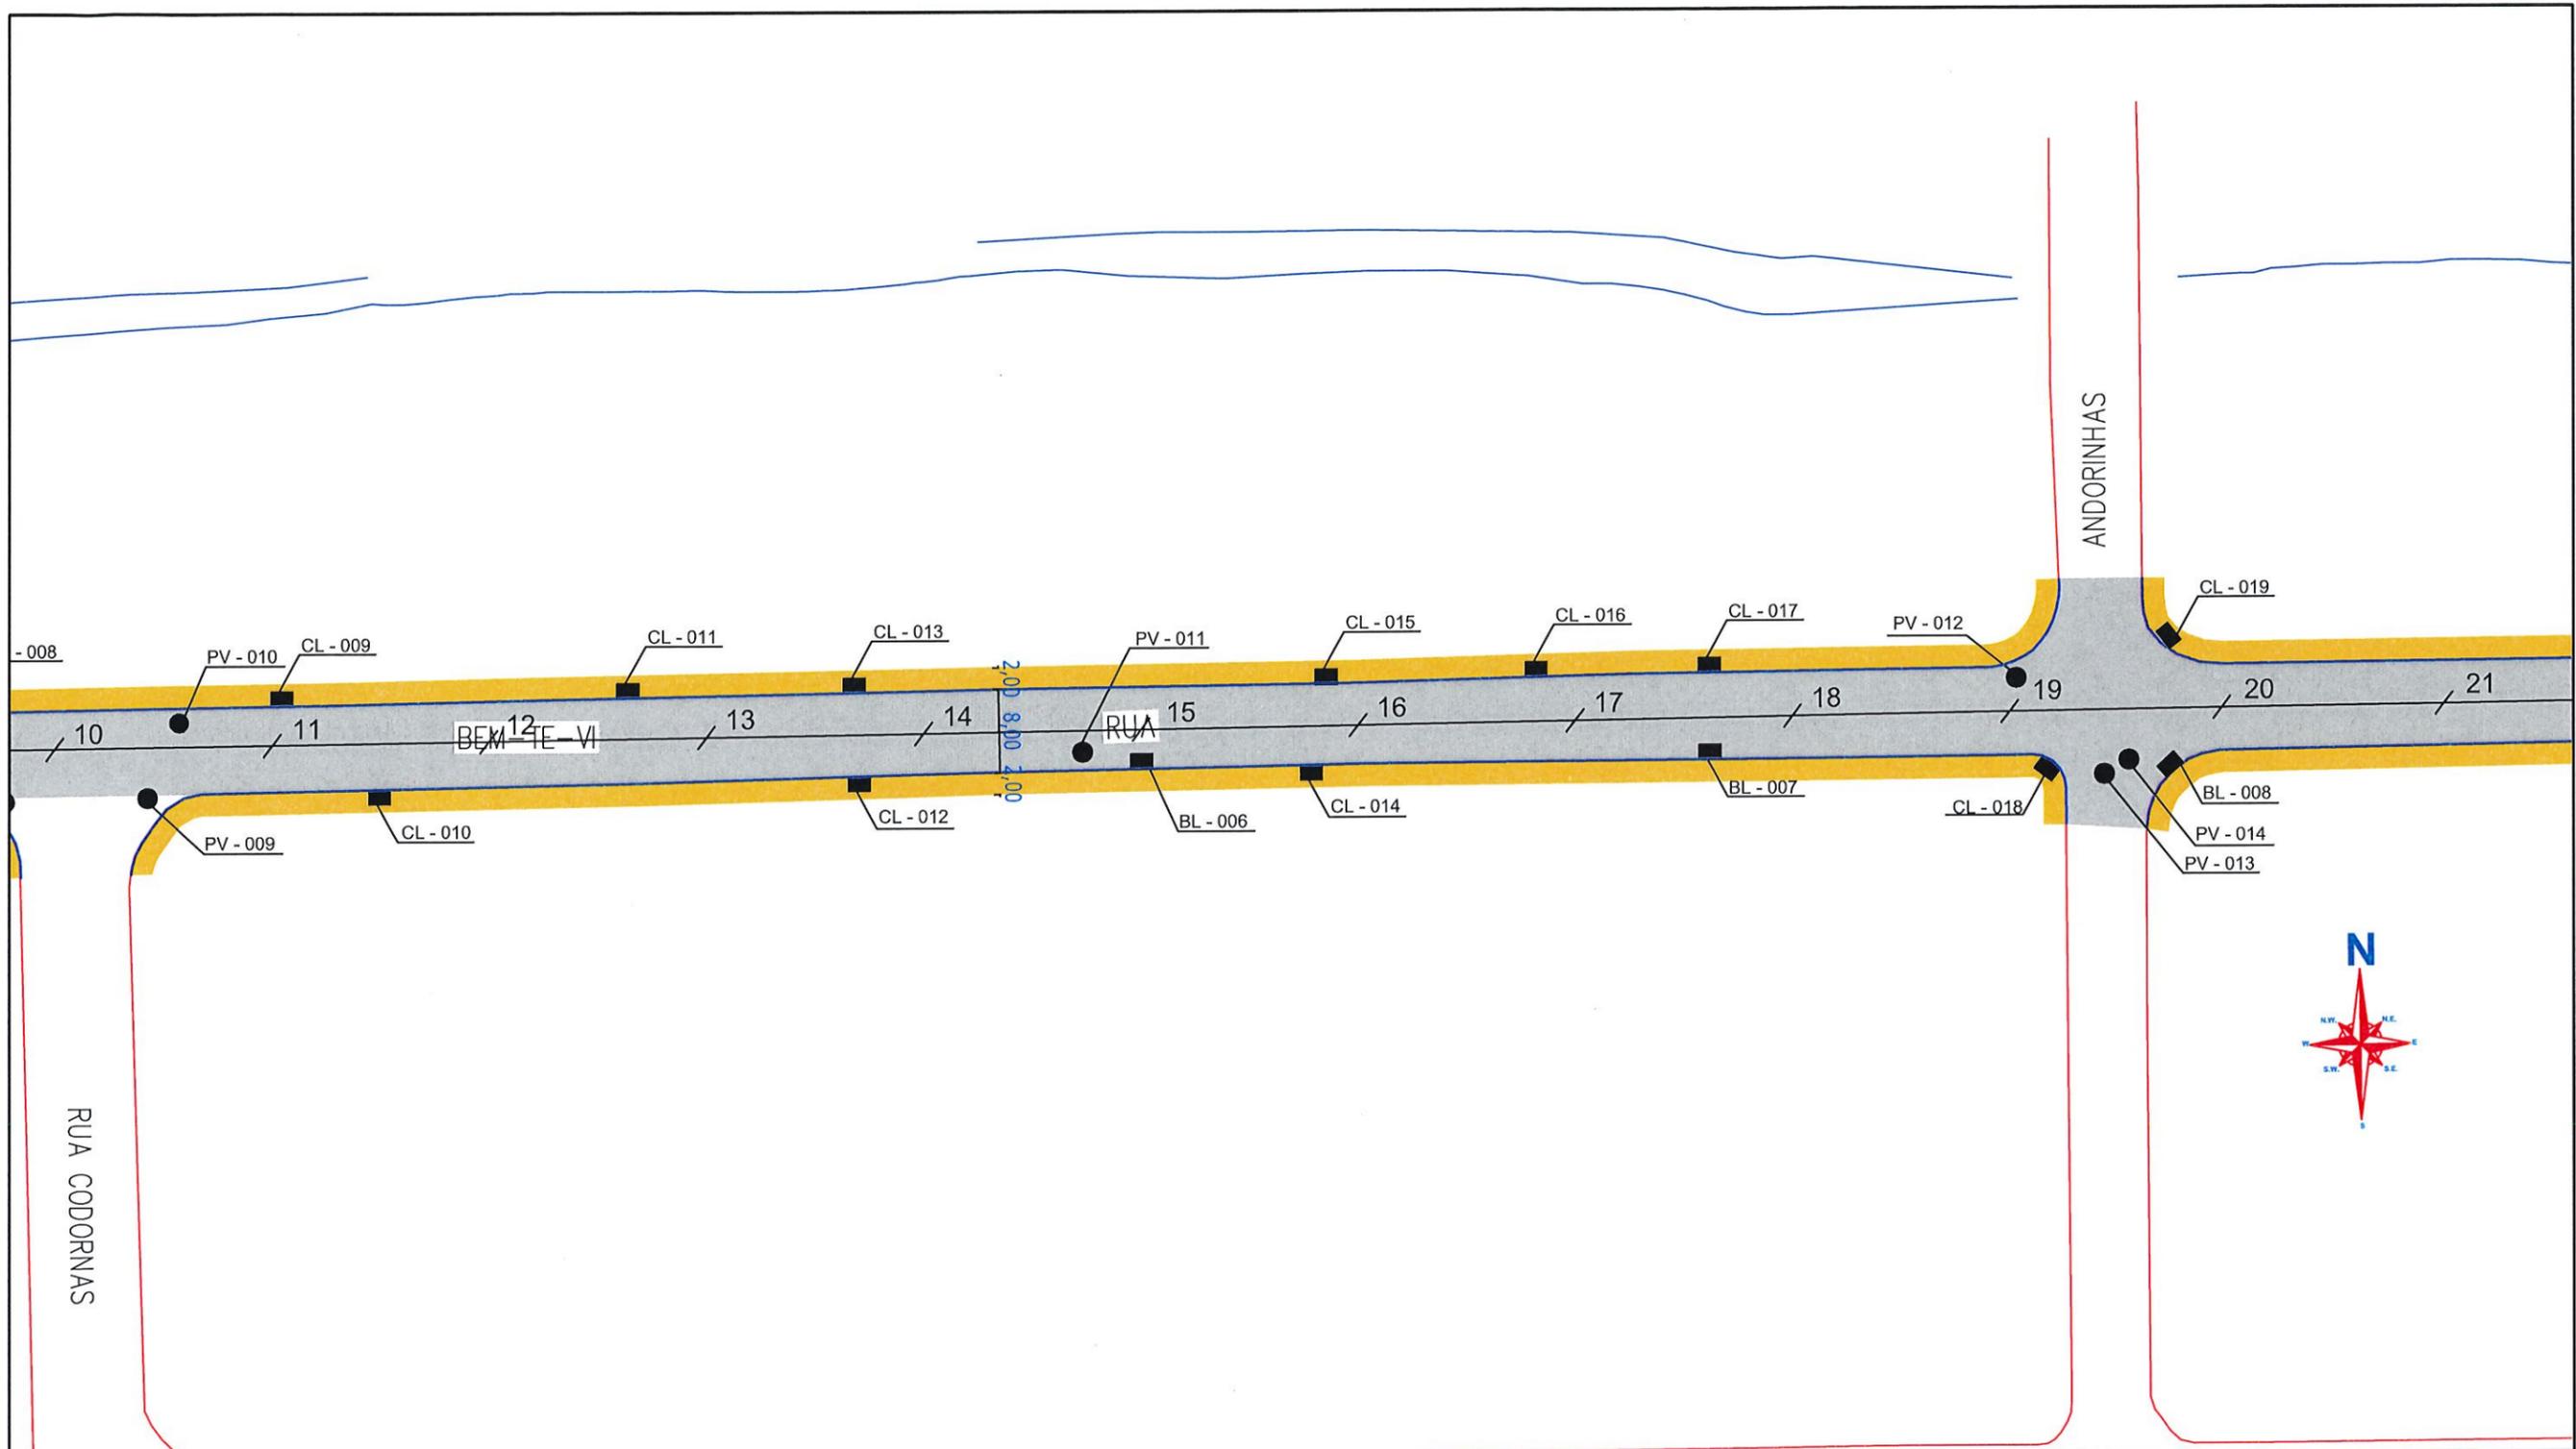

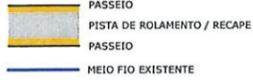RUA BEM TE VI		SECRETARIA DE INFRAESTRUTURA URBANA UNIDADE DE PAVIMENTAÇÃO		
RUA CODORNAS		 PREFEITURA MUNICIPAL DE JOINVILLE	Nome da Obra / Endereço: RUA BEM TE VI - BAIRRO COSTA E SILVA	
RUA PARDAL			TRECHO: RUA AFFONSO BAUMER / OTTO PFUETZENREUTER	
LEGENDA:  PASSEIO PISTA DE ROLAMENTO / RECAPE PASSEIO MEIO FIO EXISTENTE BL - BOÇA DE LOBO COM GRELHA CL - CAIXA COLETOIRA NO PASSEIO PV - POÇO DE VISITA	NOTAS: 1 - ESTACAS A CADA 20,00m 2 - ESTE DESENHO CONTÉM INFORMAÇÕES ESPECÍFICAS À FINALIDADE A QUE SE PROPÕE E NÃO DEVE SER UTILIZADO PARA OUTROS FINS SEM CONSULTA AO RESPONSÁVEL TÉCNICO;	PROJETO Resp. Técnico:  Engº Civil - Juliano de Sant'Anna CREA: 49.431-3 Proprietário: PREFEITURA DE JOINVILLE	Conteúdo: PROJETO DRENAGEM	Núm. Prancha: 02/03
		Desenho: ÚNICO Arq.CAD: PROJETO GEOMÉTRICO Modificação: Data: ABR/2019 Escala: S/ESCALA		

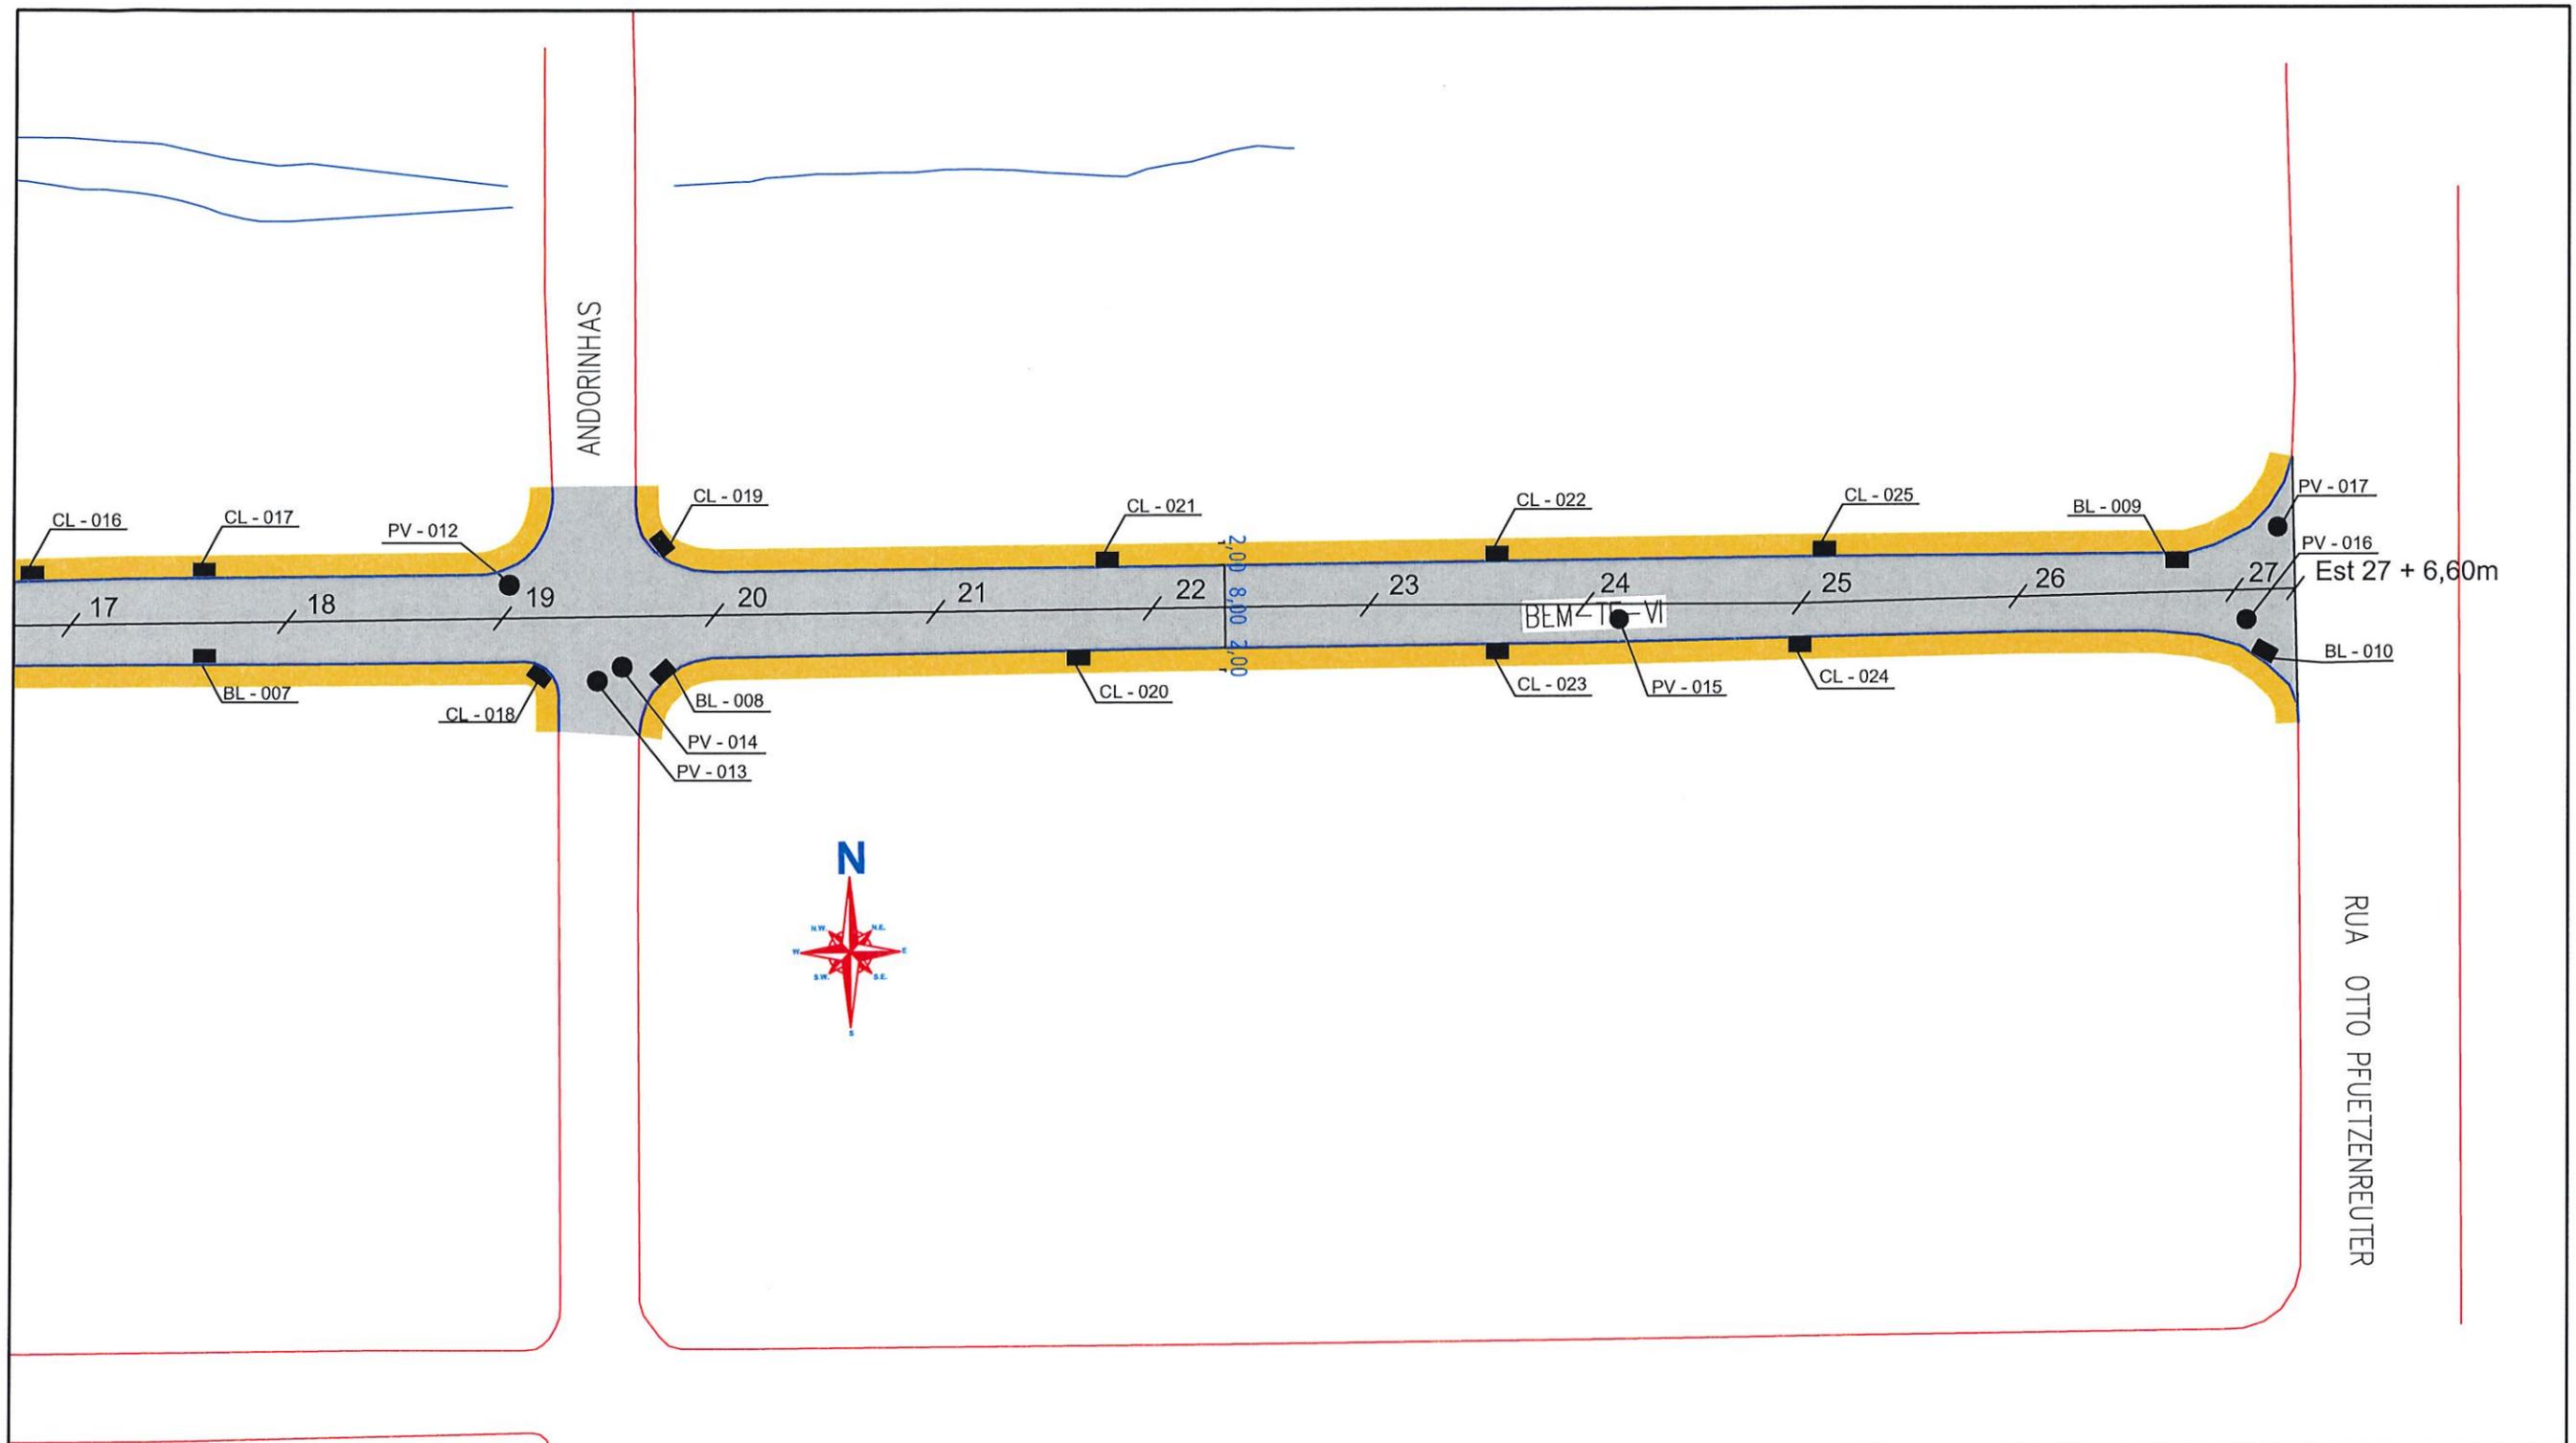

 PREFEITURA MUNICIPAL DE JOINVILLE		SECRETARIA DE INFRAESTRUTURA URBANA UNIDADE DE PAVIMENTAÇÃO		
PROJETO Nome da Obra / Endereço: RUA BEM TE VI - BAIRRO COSTA E SILVA TRECHO: RUA AFFONSO BAUMER / OTTO PFUETZENREUTER		Conteúdo: PROJETO DRENAGEM		Núm. Prancha: 03 / 03
Resp. Técnico: Engº Civil: Juliano de Sant'Anna CREA 49.431-5 Proprietário: PREFEITURA DE JOINVILLE		Desenho: ÚNICO	Arq.CAD: PROJETO GEOMÉTRICO	
NOTAS: 1 - ESTACAS A CADA 20,00m; 2 - ESTE DESENHO CONTÉM INFORMAÇÕES ESPECÍFICAS À FINALIDADE A QUE SE PROPÕE E NÃO DEVE SER UTILIZADO PARA OUTROS FINS SEM CONSULTA AO RESPONSÁVEL TÉCNICO;		Modificação:	Data: ABR/2019	Escala: S/ESCALA

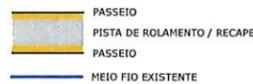LEGENDA: 		BL - BOCA DE LOBO COM GRELHA CL - CAIXA COLETORA NO PASSEIO PV - POÇO DE VISITA	
--	--	---	--