

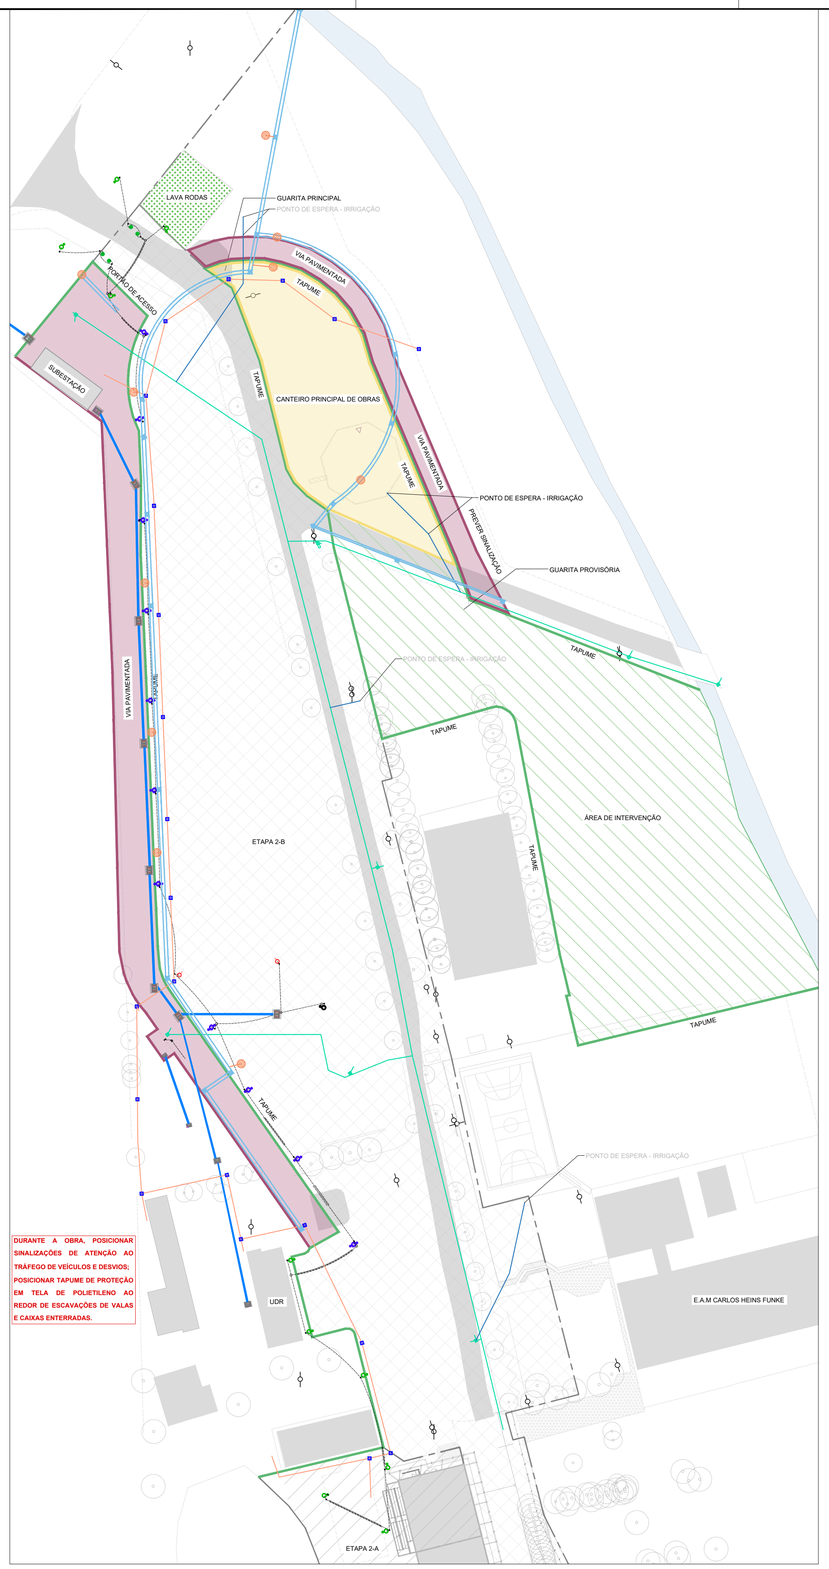


PLANTA DE LOCAÇÃO DA ETAPA 1
ESCALA: 1:750

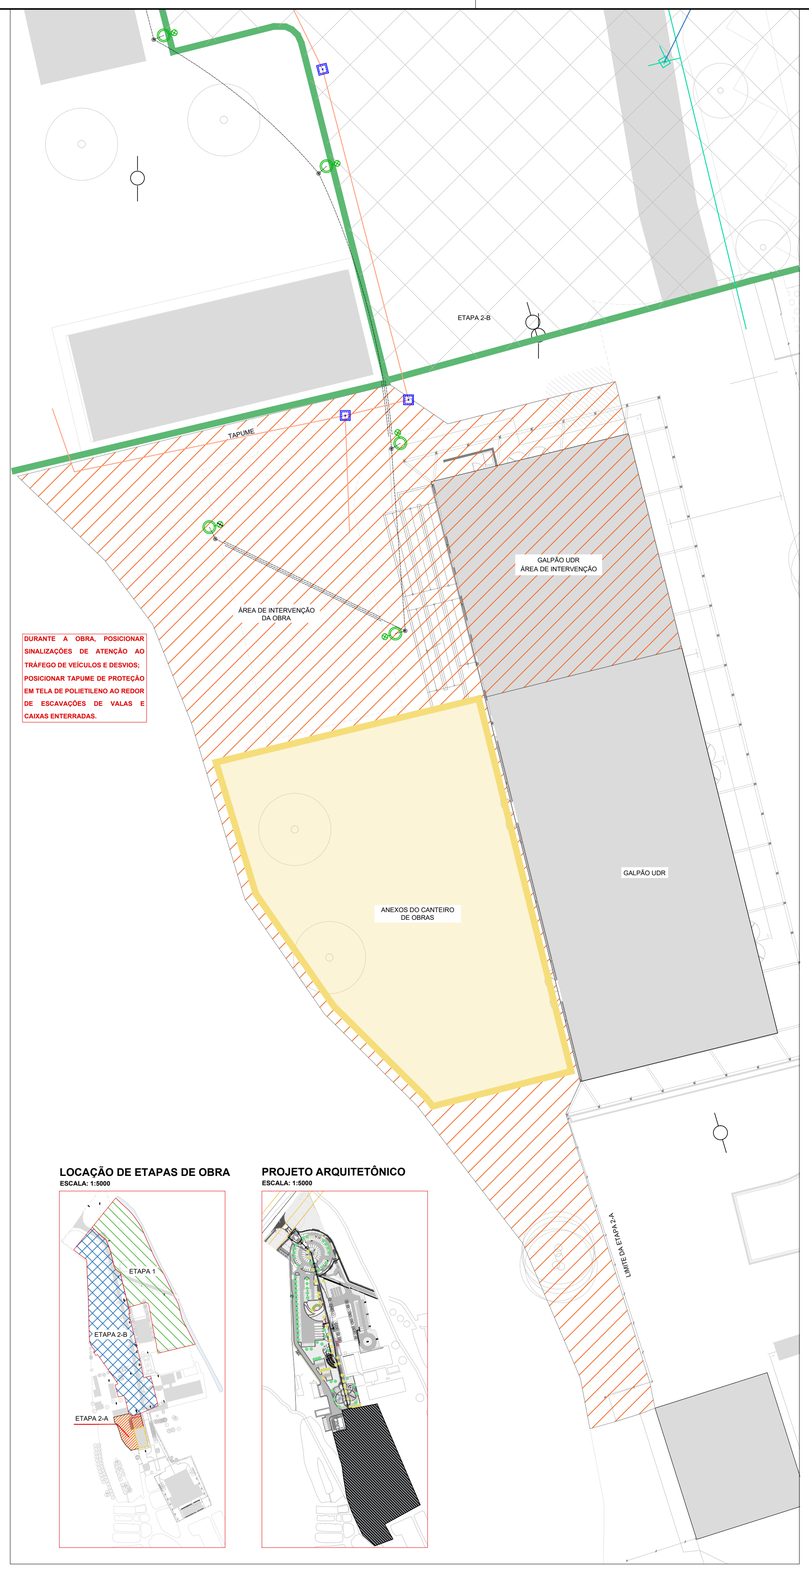

PLANTA DE LOCAÇÃO DA ETAPA 2-A
ESCALA: 1:250

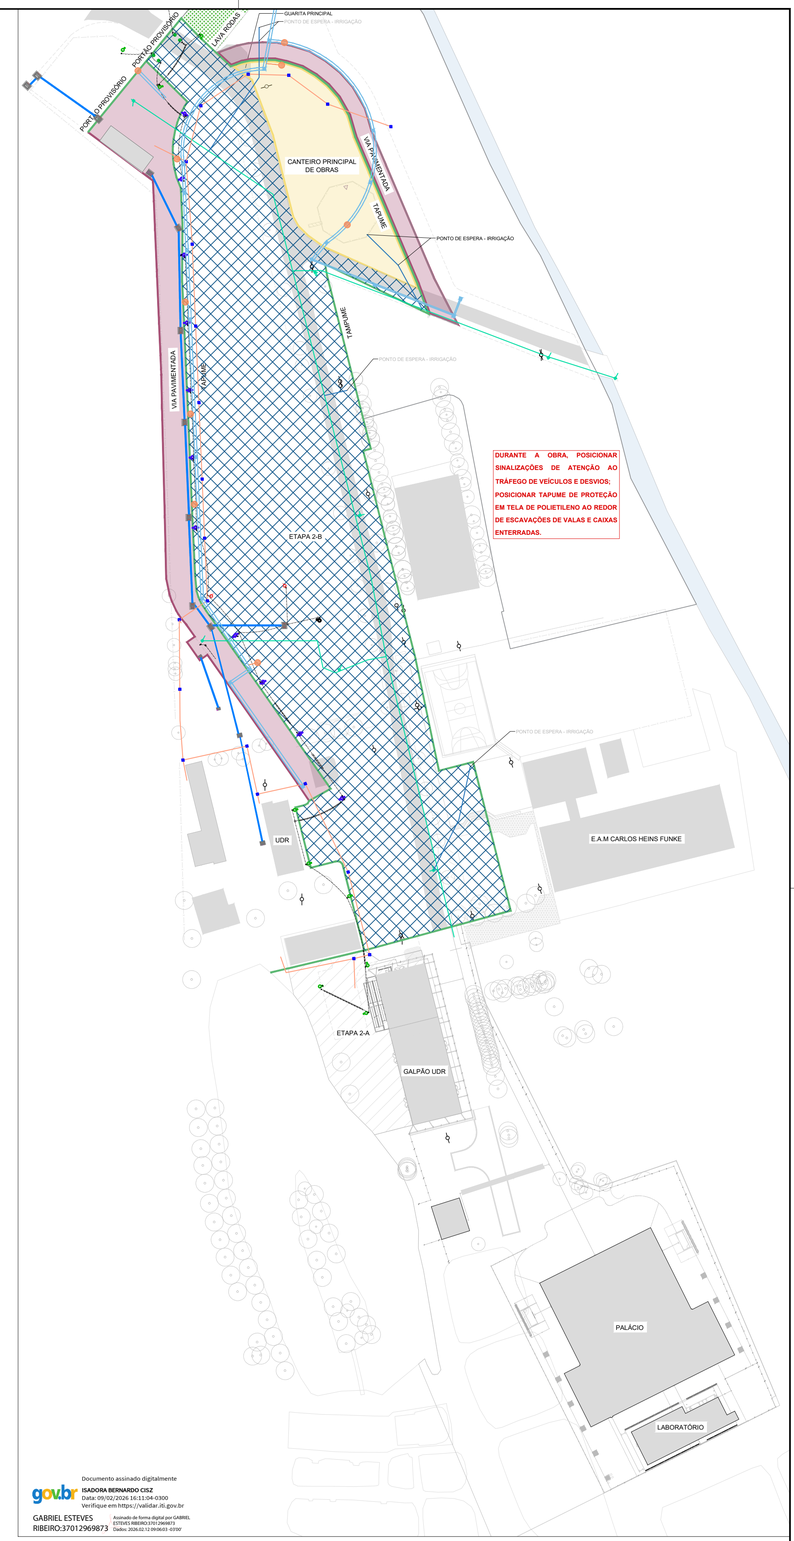

PLANTA DE LOCAÇÃO ETAPA 2-B
ESCALA: 1:1000

LOCAÇÃO DE ETAPAS DE OBRA
ESCALA: 1:5000

PROJETO ARQUITETÔNICO
ESCALA: 1:5000

V01	28/01/26	Alterada a área de intervenção total da etapa 2-B e quantitativo de tapumes	Reinaldo P.
V00	30/05/25	Emissão inicial	Reinaldo P.
Ver Nº	Data	Descrição	Emissor

TAPUME
DELIMITAÇÃO DO CANTEIRO DE OBRAS
DELIMITAÇÃO DE PAVIMENTAÇÃO
DELIMITAÇÃO DA ETAPA
CANTEIRO DE OBRAS
ETAPA 1
ETAPA 2-A
ETAPA 2-B
VIA PAVIMENTADA
ESTRUTURAS EXISTENTES
LAVA RODAS
POSTE EXISTENTE
POSTE METÁLICO (INFRAESTRUTURA)
POSTE METÁLICO (INFRAESTRUTURA)
POSTE METÁLICO (INFRAESTRUTURA)
CAIXA DE INSPEÇÃO (ESGOTO)
TUBULAÇÃO PEAD ENTERRADA (ELÉTRICA)
TUBULAÇÃO PEAD ENTERRADA (ÁGUA FRIA)
TUBULAÇÃO ENTERRADA (ESGOTO)
ELETRODUTOS
VALA DE DRENAGEM (VER PROJETO DE DRENAGEM)
PONTO DE CAPTAÇÃO SUPERCIFIAL (VER PROJETO DE DRENAGEM)
CAIXA DE DRENAGEM (VER PROJETO DE DRENAGEM)

QUANTIDADE DE TAPUMES / ETAPA		
ETAPA	COMPRIMENTO (m)	ÁREA (m²)
1	879,03	1927,27
2-A	-	-
2-B	266,22	585,68
TOTAL	1145,25	2519,95

OBS: A **ETAPA 2-B** CONSIDERA 90% DE REAPROVEITAMENTO DO TAPUME DA **ETAPA 1**

OBSERVAÇÕES:
- AO EXECUTAR OS SISTEMAS PREVISTOS NAS ETAPAS, CONSULTAR OS PROJETOS ESPECÍFICOS;
- ADEQUAR AS INSTALAÇÕES PROVISÓRIAS DE ACORDO COM A NECESSIDADE EM OBRA;
- POSICIONAR AS SINALIZAÇÕES DA OBRA DE ACORDO COM A NBR 9061 E A NR-18
- EM CASO DE DÚVIDAS, CONSULTAR A EQUIPE DE GERÊNCIA DE PROJETOS DA **SEPUR.**

gov.br
Documento assinado digitalmente
ISADORA BERNARDO CISZ
Data: 09/02/2026 16:11:04-0300
Verifique em https://validar.iti.gov.br
GABRIEL ESTEVES RIBEIRO:37012969873
Assinado de forma digital por GABRIEL ESTEVES RIBEIRO:37012969873
Dados: 2026.02.12 09:06:01 -03'00'

SEGUNDA ETAPA DO PARQUE 25 DE JULHO
RODOVIA VEREADOR ARNO KRELLING - SC 418, 251 - DONA FRANCISCA

PROJETO EXECUTIVO - ACESSO

PROPOSTA DE LOCAÇÃO DAS ETAPAS DE EXECUÇÃO

LAYOUT DE TAPUMES E CANTEIROS DE OBRA

DATA JANEIRO / 2026
ESCALA INDICADA
UNIDADE UPL.APE
CÓDIGO MAPEAMENTO DE FASES - V00
REQUERENTE PMJ

AUTOR ISADORA BERNARDO CISZ
CAU-SC A257474-8

01
32


PREFEITURA MUNICIPAL DE JOINVILLE

SECRETARIA DE PESQUISA E PLANEJAMENTO URBANO


FASES DA OBRA 28_01_2026.dwg

28/01/2026


Anexo IV (89) 3466-3608 PREFEITURA DE JOINVILLE 10/02/2026 15:53:03 Folha 2 / pg. 1

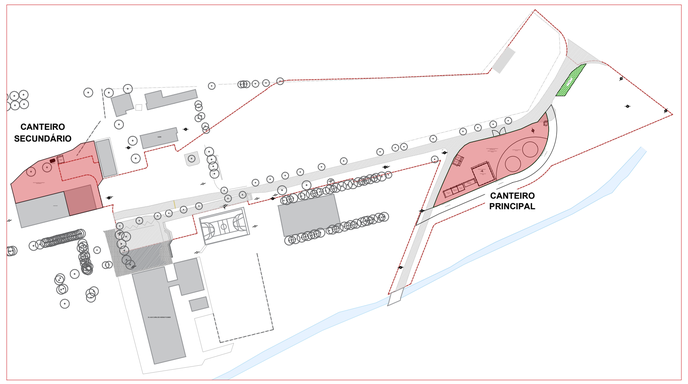


PLANTA DE LOCAÇÃO DOS CANTEIROS
ESCALA: 1:2000

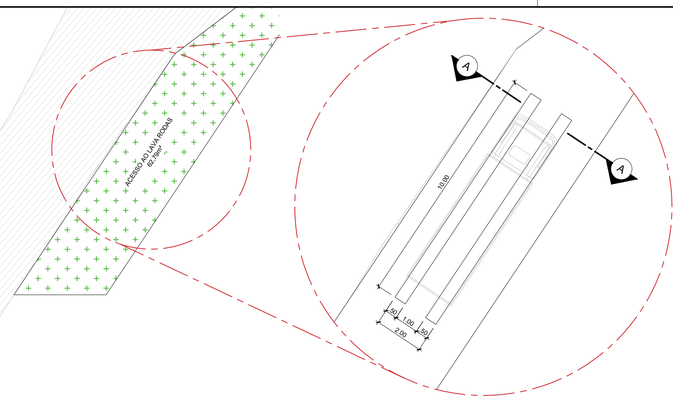


DETALHE - LAVA RODAS
ESCALA: 1:125

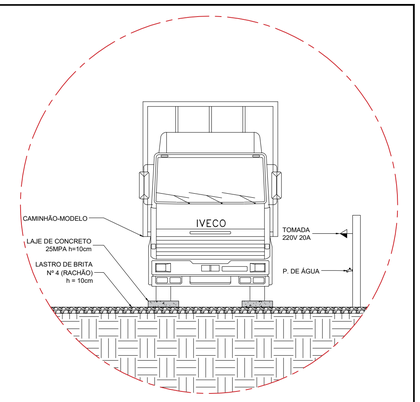

CORTE A - LAVA RODAS
ESCALA: 1:50

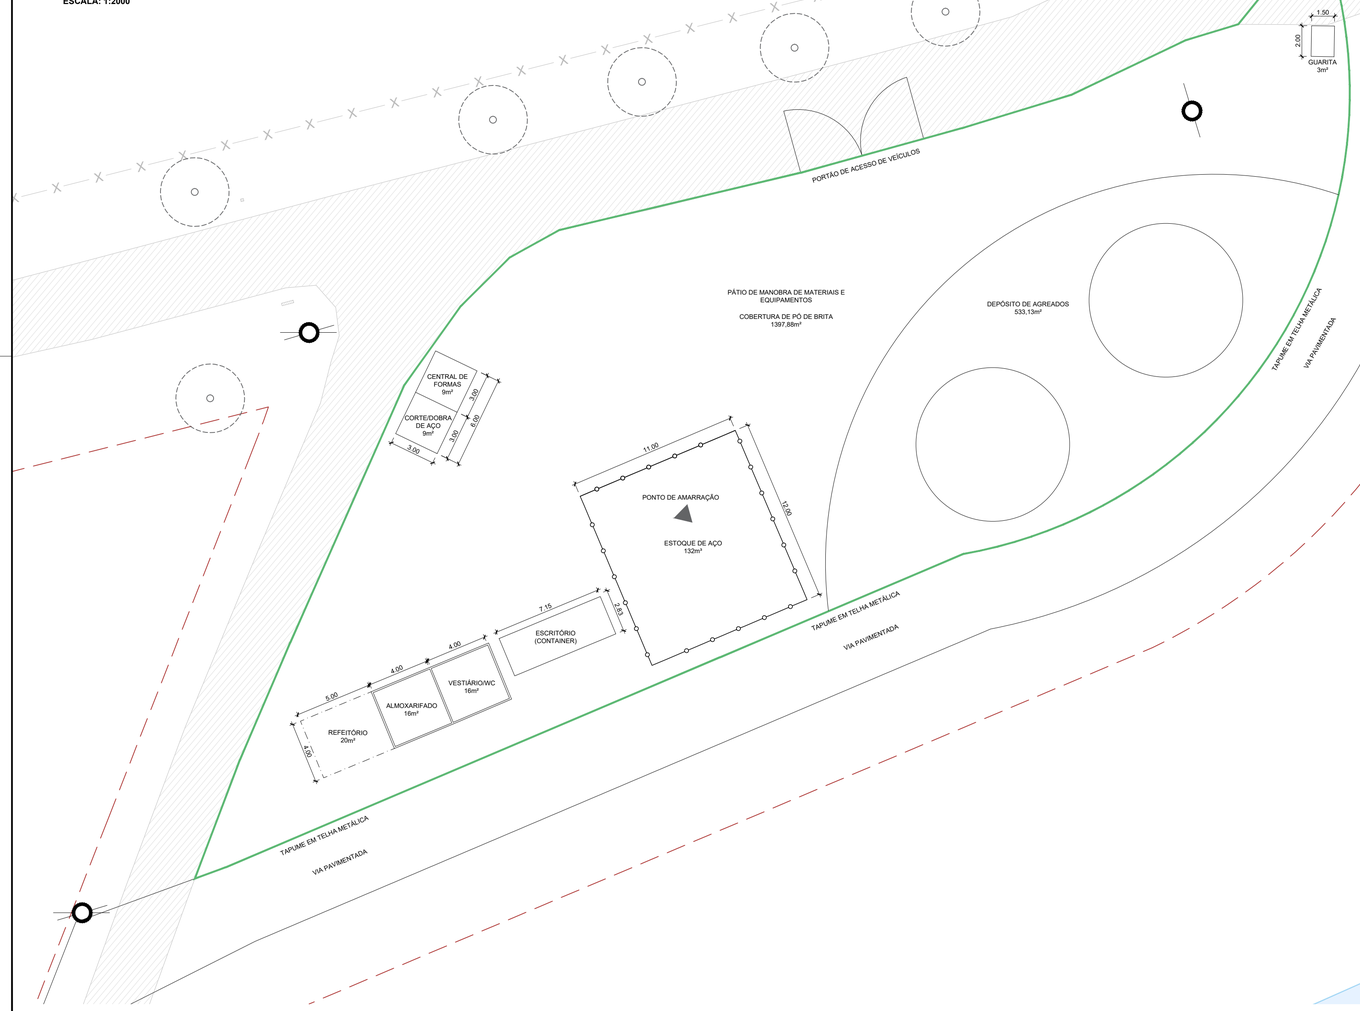

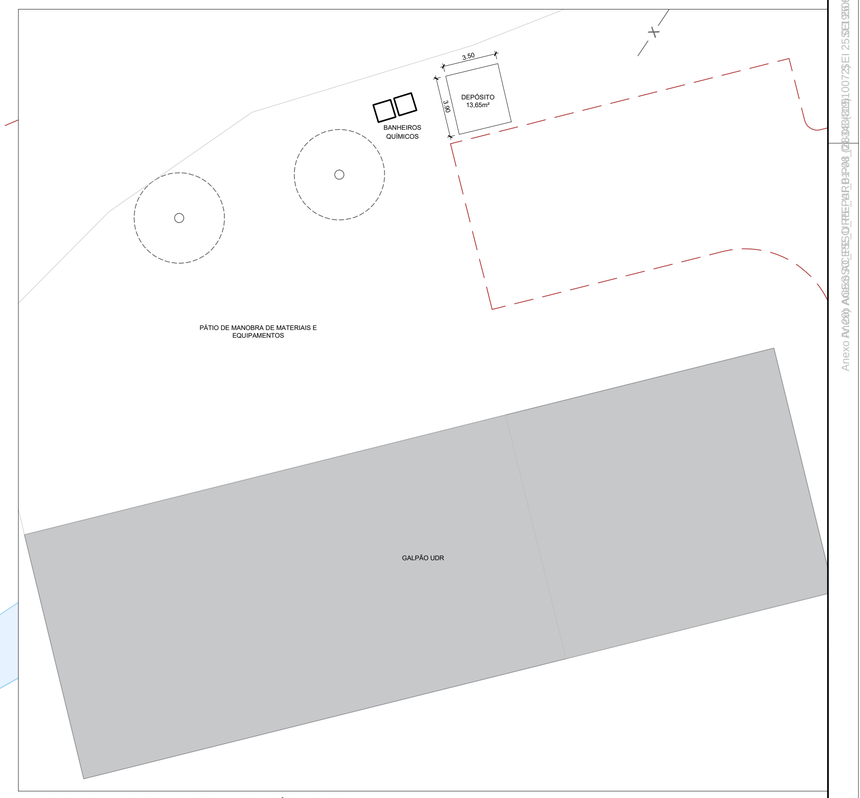

PLANTA BAIXA - LAYOUT DO CANTEIRO SECUNDÁRIO DE OBRAS
ESCALA: 1:200

Ver Nº	Data	Descrição	Emissor
V00	04/06/25	Emissão inicial	Reinaldo P.

AMBIENTE	ÁREA (m²)
PÓ DE BRITA (CANTEIRO PRINCIPAL)	1397,88
DEP. DE AGREAGADOS	533,13
GUARITA	3,00
CORTE/DOBRA DE AÇO	9,00
CENTRAL DE FORMAS	9,00
ESTOQUE DE AÇO	132,00
REFEITÓRIO	20,00
ESCRITÓRIO	CONTAINER
ALMOXARIFADO	16,00

AMBIENTE	ÁREA (m²)
VESTIÁRIO/WC	16,00
VESTIÁRIO	18,00
LAVA RODAS	116,4
DEPÓSITO	13,65
BHO QUÍMICO	**2 und**

gov.br
Documento assinado digitalmente
ISADORA BERNARDO CISZ
Data: 09/10/2026 16:11:04-0300
Verifique em https://validar.iti.gov.br

GABRIEL ESTEVES RIBEIRO:37012969873
Assinado de forma digital por GABRIEL ESTEVES RIBEIRO:37012969873
Dados: 2026.02.12 09:07:11 -03'00'

SEGUNDA ETAPA DO PARQUE 25 DE JULHO
RODOVIA VEREADOR ARNO KRELLING - SC 418, 251 - DONA FRANCISCA

PROJETO EXECUTIVO - ACESSO

LAYOUT DO CANTEIRO DE OBRAS

DATA JUNHO/2025
ESCALA 1:200
UNIDADE UPL APE
CÓDIGO LAYOUT DO CANTEIRO DE OBRAS - V00
REQUERENTE PMJ
AUTOR ISADORA BERNARDO CISZ
CAU-SC A257474-8

02
32


PREFEITURA MUNICIPAL DE JOINVILLE

SECRETARIA DE PESQUISA E PLANEJAMENTO URBANO

DEMOLIÇÃO E CANTEIROS 12_06_25.dwg

02062025

Anexo IV.09 AGESC.PGE.SC.GOV.BR/PE/2025/00001007351 2025/00010190@ 2 / pg. 2

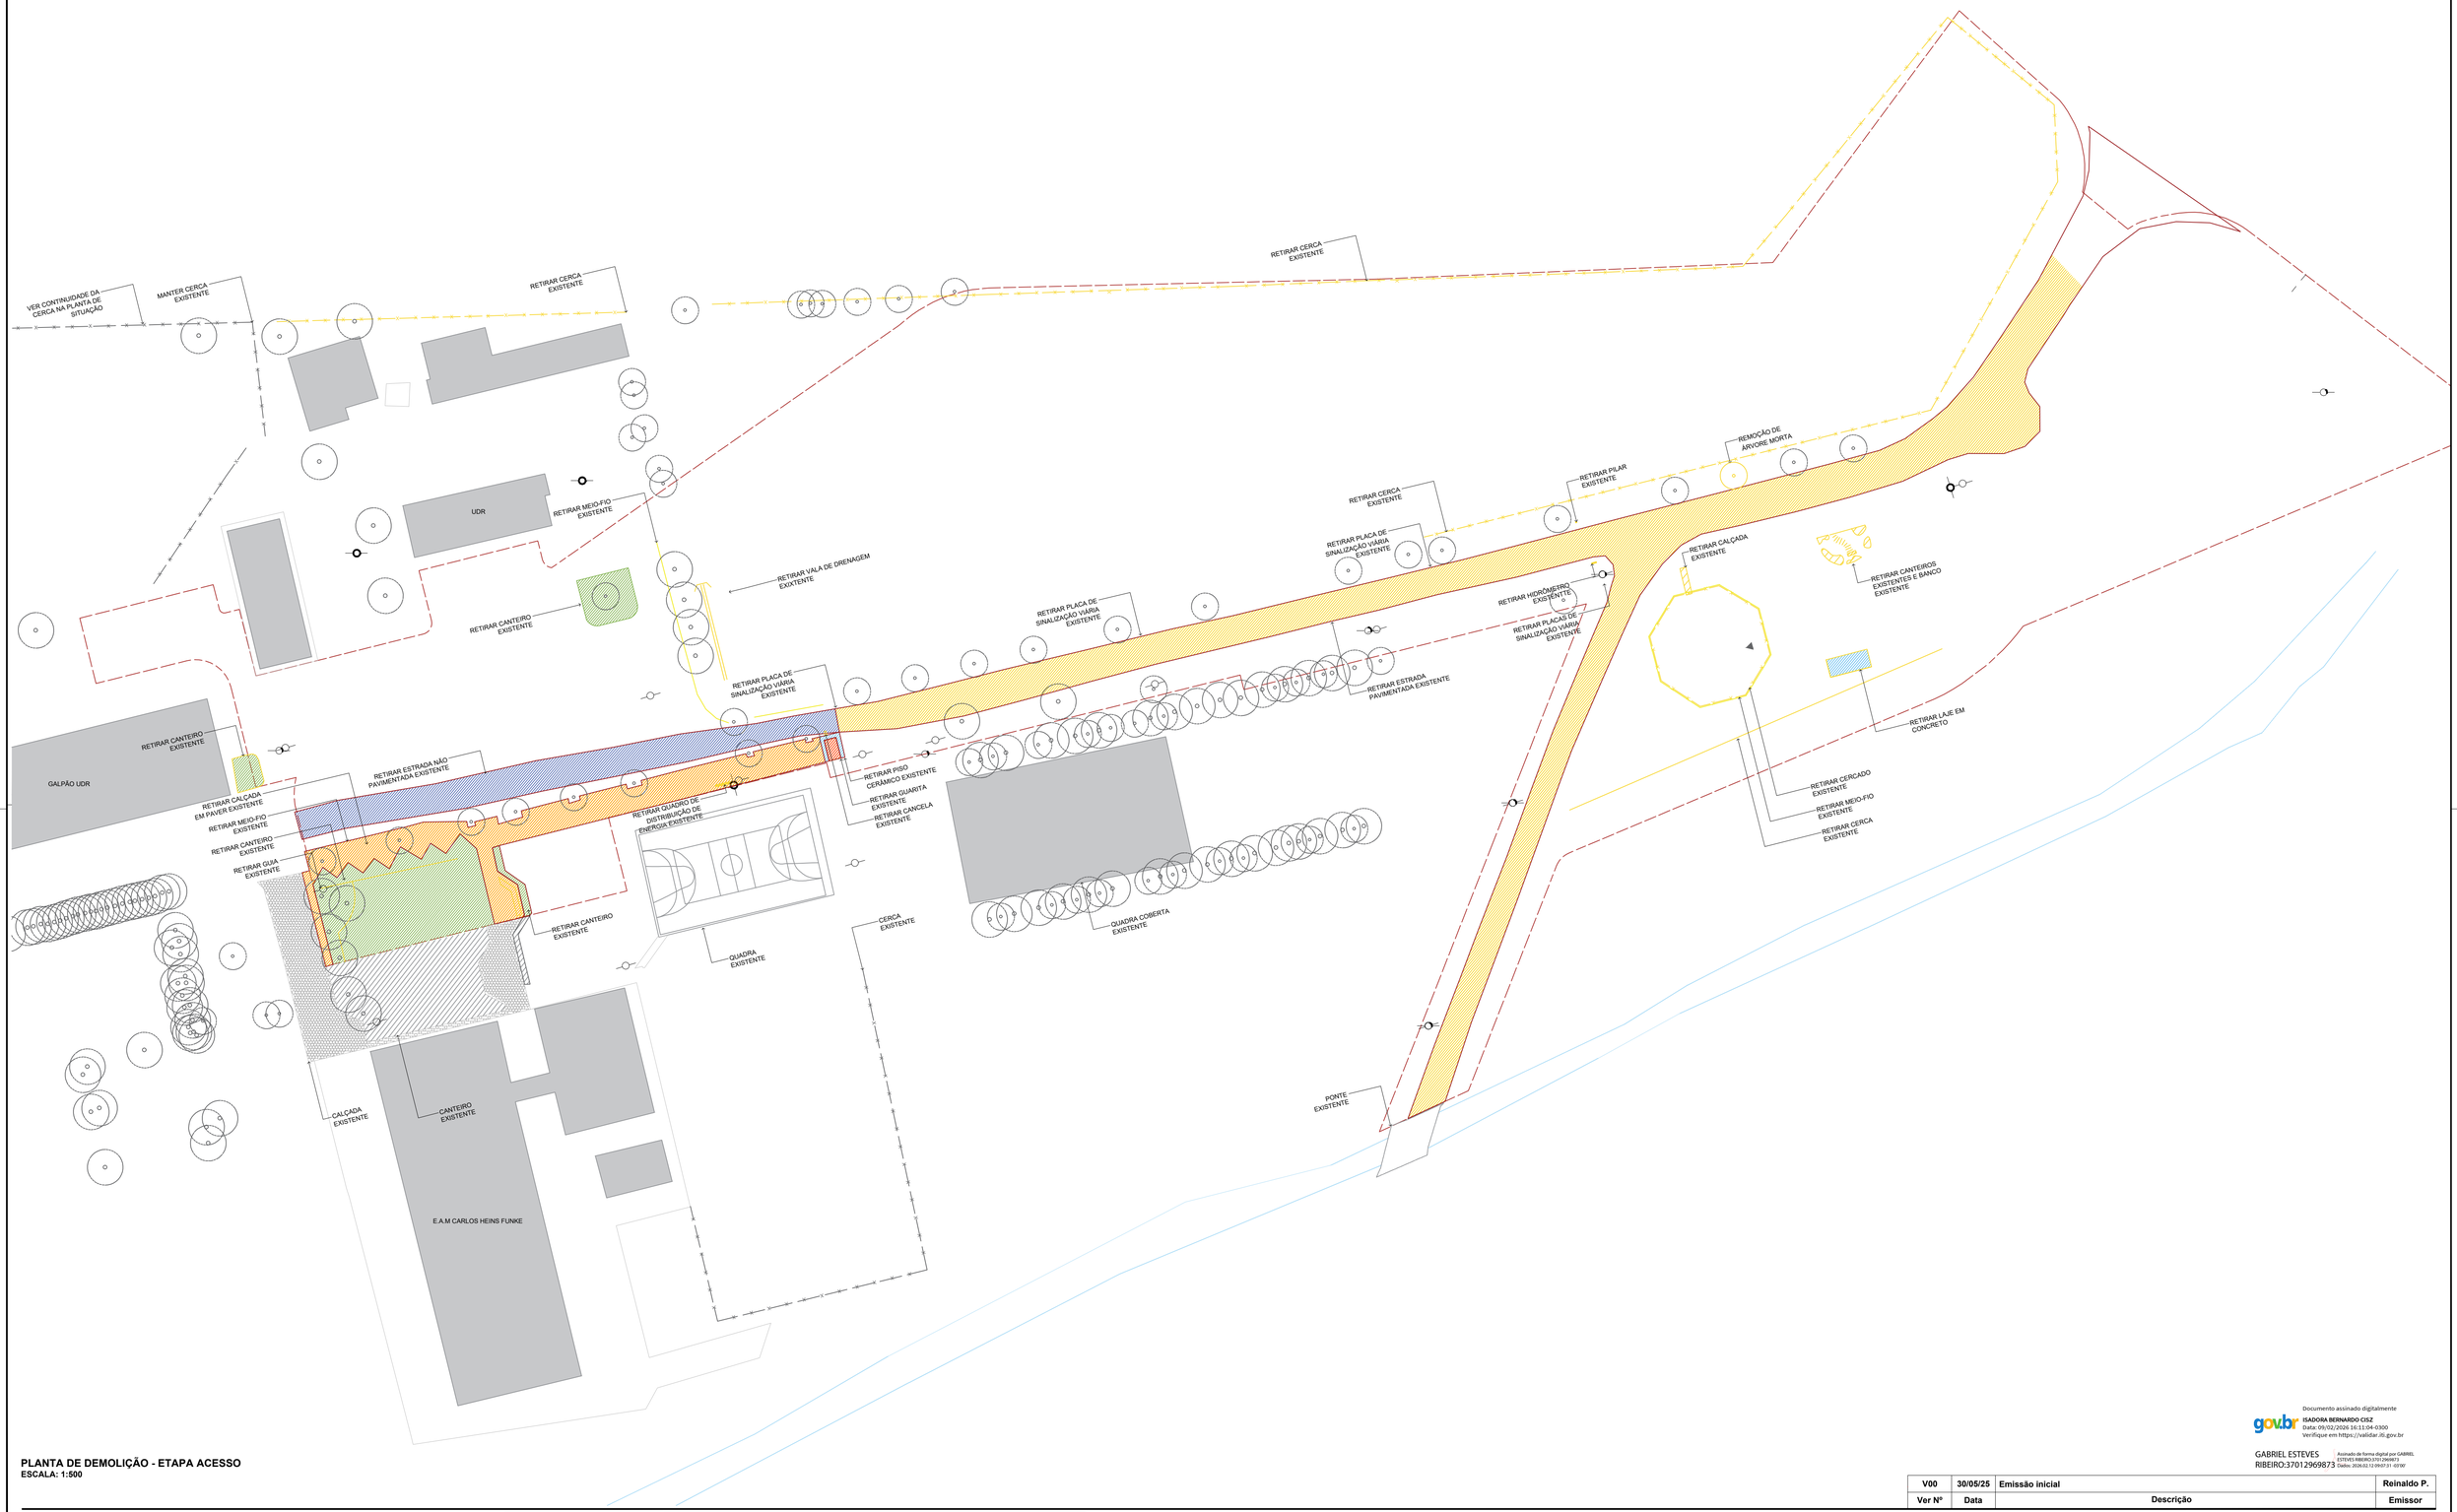

PLANTA DE DEMOLIÇÃO - ETAPA ACESSO
ESCALA: 1:500

LEGENDA

- DEMOLIR
  - ESTRADA EM ASFALTO
  - ESTRADA EM PÓ DE BRITA
  - CALÇADA EM PAVER
  - CALÇADA EM LAJE DE CONCRETO
  - GUARITA
  - CANTEIROS
- ÁREA DE INTERVENÇÃO
- CANTEIRO EXISTENTE
- EDIFICAÇÃO EXISTENTE
- CERCA
- ÁRVORE EXISTENTE

TABELA DE DEMOLIÇÕES

ITEM	UNIDADE	ITEM	UNIDADE
CALÇADA EM PAVER	461,74m²	ESTRADA EM ASFALTO	1.791,82m²
CALÇADA EM LAJE DE CONCRETO	28,22m²	ESTRADA EM PÓ DE BRITA	419,42m²
GUARITA	7,13m²	MEIO-FIO	173,50m
CANTEIROS	526,17m²		
CERCA	575,68m		
ÁRVORE	1 und		
POSTES (MOVIMENTAÇÃO)	26 und		

Documento assinado digitalmente
gov.br ISADORA BERNARDO CISZ
Data: 09/02/2026 16:11:04-0300
Verifique em https://validar.iti.gov.br

GABRIEL ESTEVES RIBEIRO:37012969873 Assinado de forma digital por GABRIEL ESTEVES RIBEIRO:37012969873 Dados: 2026.02.13 09:07:31 -03'00'

Ver Nº	Data	Descrição	Emissor
V00	30/05/25	Emissão inicial	Reinaldo P.

SEGUNDA ETAPA DO PARQUE 25 DE JULHO
RODOVIA VEREADOR ARNO KRELLING - SC 418, 251 - DONA FRANCISCA

PROJETO EXECUTIVO - ACESSO

PLANTA DE DEMOLIÇÃO

DATA JUNHO/2025
ESCALA 1:500
UNIDADE UPL APE
CÓDIGO LAYOUT DO CANTEIRO DE OBRAS - V00
REQUERENTE PMJ
AUTOR ISADORA BERNARDO CISZ
CAU-SC A257474-8

03
32


PREFEITURA MUNICIPAL DE JOINVILLE


SECRETARIA DE PESQUISA E PLANEJAMENTO URBANO

DEMOLIÇÃO E CANTEIROS 12_08_25.dwg


S2090/2025

Anexo IV do Ofício 2090/2025 - SEI 25.0.000010073-2 / pg. 3

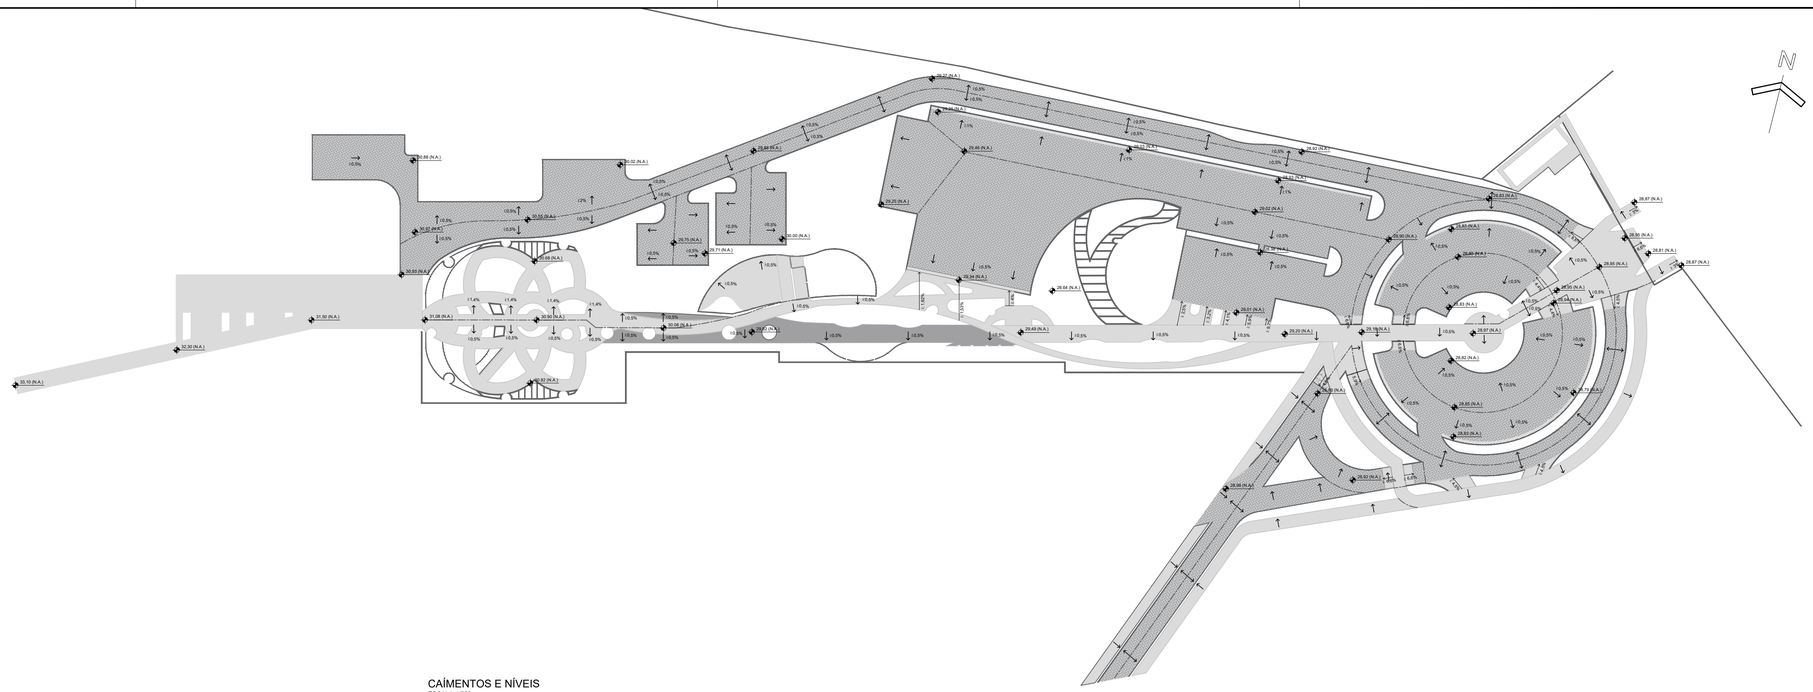
N
30.97 (N.A.)
30.96 (N.A.)
30.32 (N.A.)
30.82 (N.A.)
30.93 (N.A.)
30.73 (N.A.)
30.71 (N.A.)
30.90 (N.A.)
31.30 (N.A.)
32.30 (N.A.)
33.10 (N.A.)
31.08 (N.A.)
30.90 (N.A.)
30.85 (N.A.)
30.67 (N.A.)
30.82 (N.A.)
25.40 (N.A.)
25.22 (N.A.)
29.22 (N.A.)
28.64 (N.A.)
25.49 (N.A.)
25.20 (N.A.)
25.19 (N.A.)
25.87 (N.A.)
25.90 (N.A.)
25.81 (N.A.)
28.87 (N.A.)
28.80 (N.A.)
28.50 (N.A.)
28.07 (N.A.)
28.82 (N.A.)
25.77 (N.A.)
25.80 (N.A.)
25.85 (N.A.)
25.83 (N.A.)
25.60 (N.A.)
25.61 (N.A.)
25.60 (N.A.)
25.60 (N.A.)
25.60

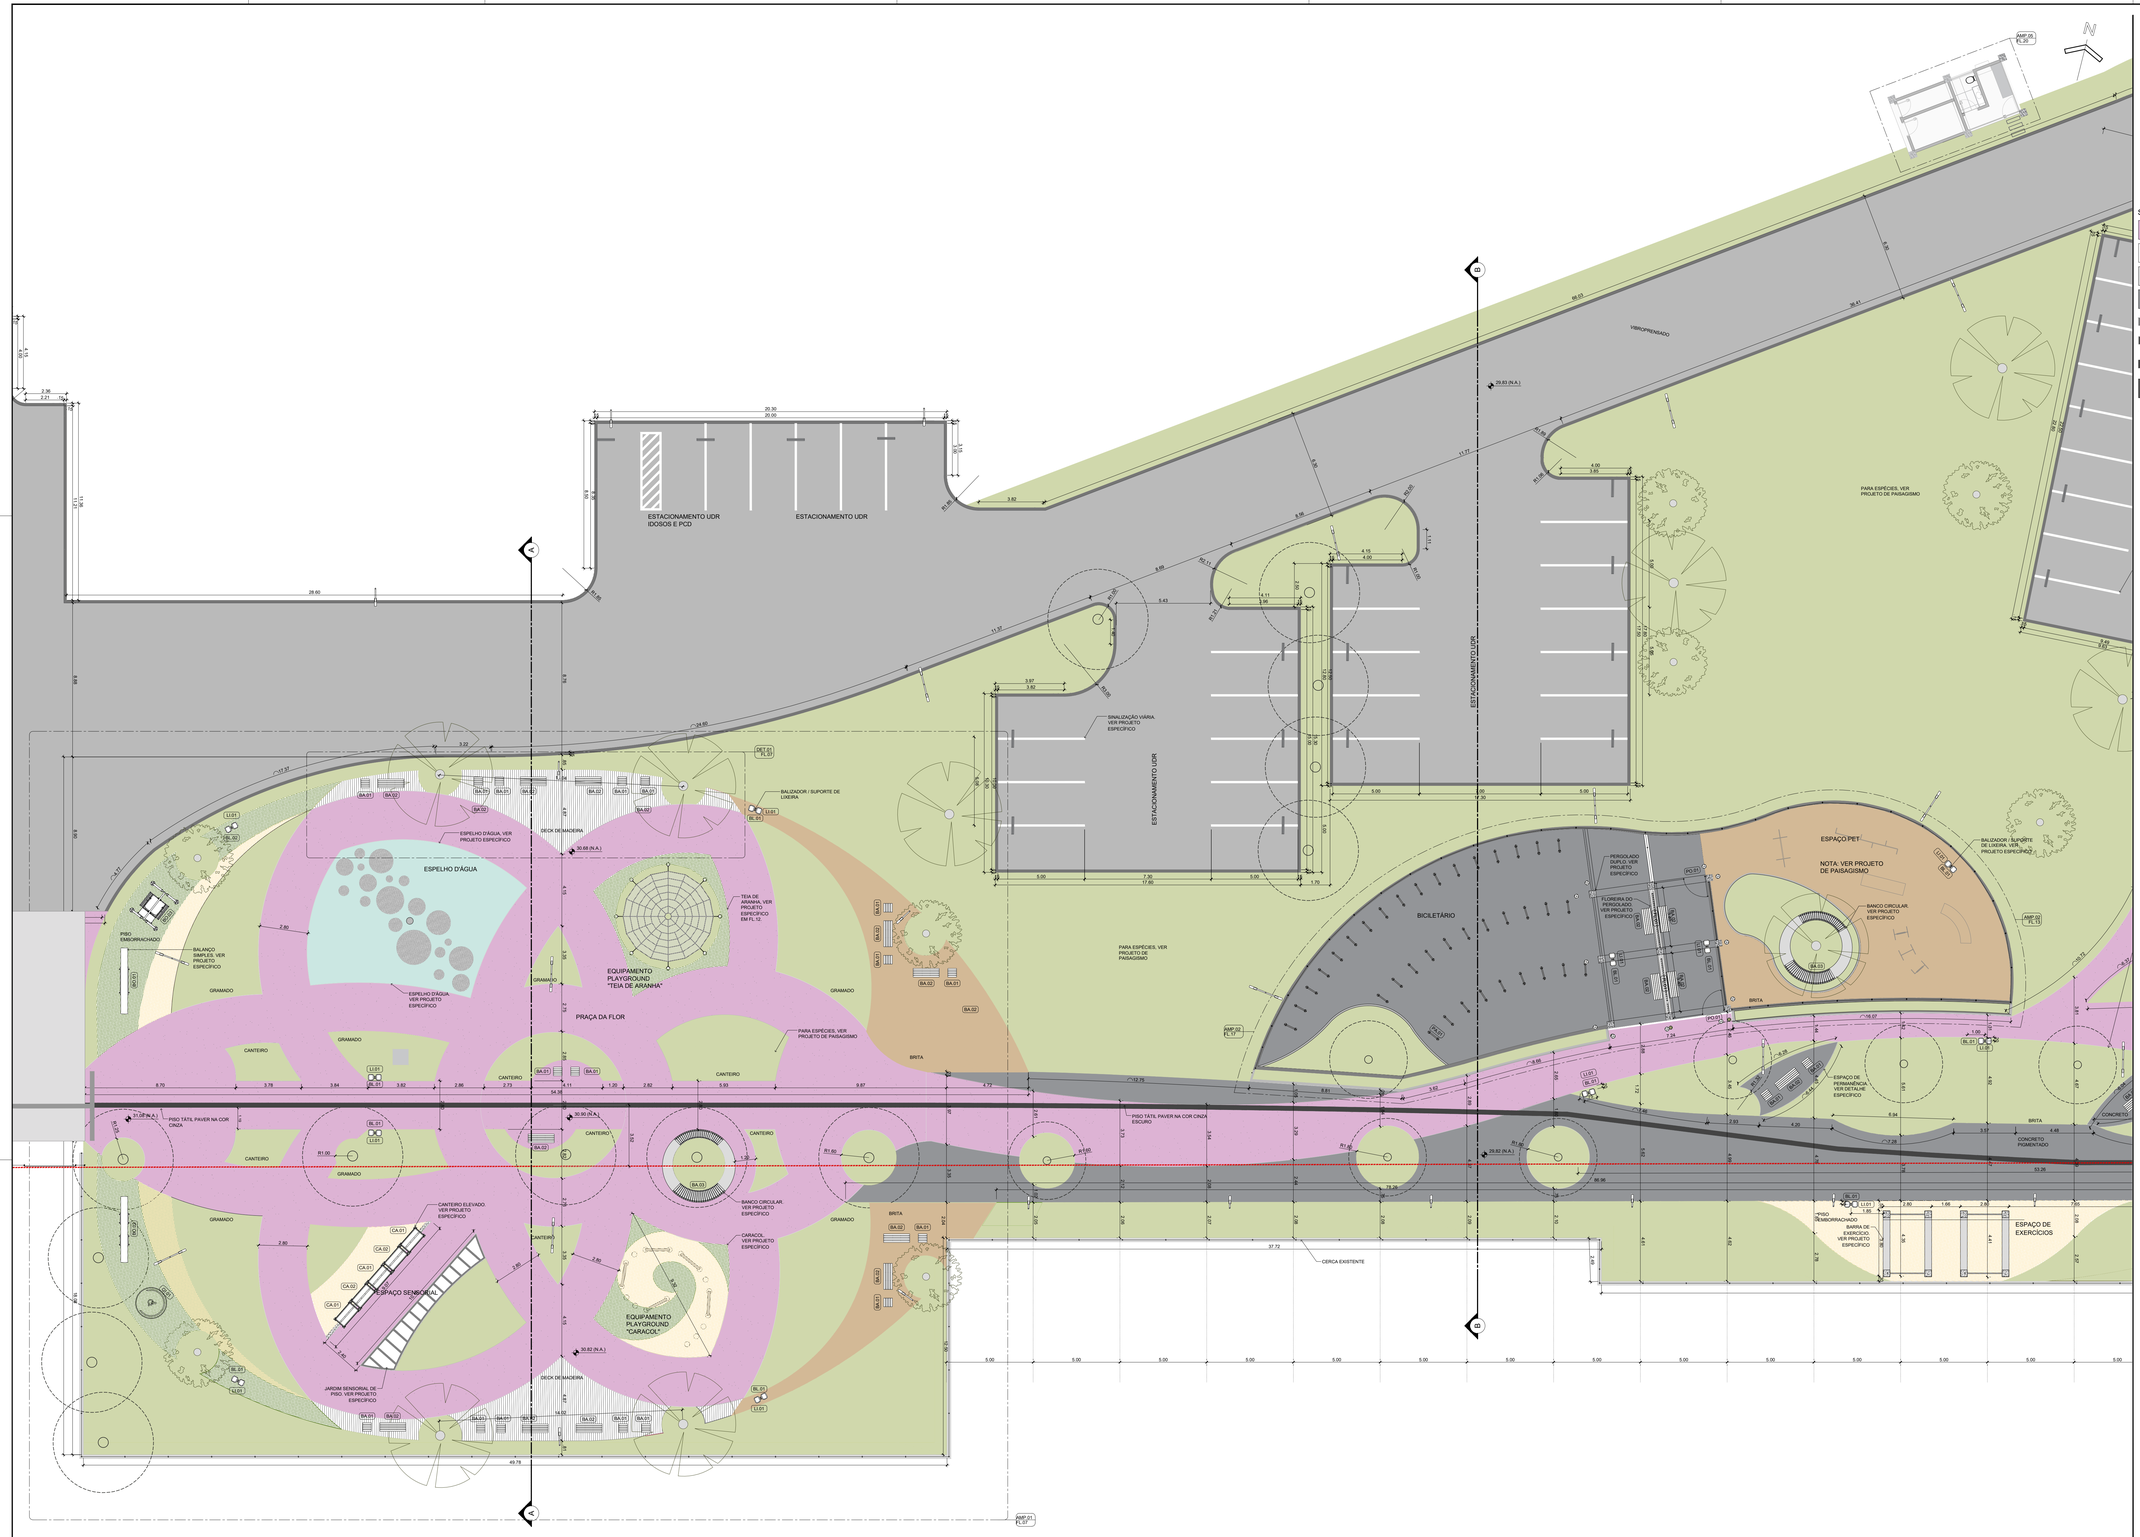

PLANTA BAIXA - TRECHO 01
ESCALA 1:125

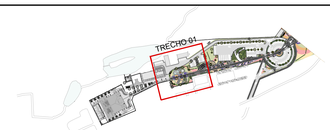

PLANTA DE SITUAÇÃO
ESCALA 1:5.000

SUPERFÍCIES

- PLACA CIMENTICIA VIBRO PRENSADO 60X4 — Projeto de pavimentação
- DECK DE MADEIRA
- PAVER NATURAL — Projeto de pavimentação
- PLACA CIMENTICIA VIBRO PRENSADO CINZA — Projeto de pavimentação
- PISO TÁTIL
- PISO TÁTIL ALERTA
- PISO TÁTIL ALERTA
- ASFALTO — Projeto de pavimentação
- GRADIL DE TELA ENRIJECIDA RAL 6009

VEGETAÇÃO ARBÓREA

- ÁRVORE EXISTENTE — 56 un.
- QUARESMEIRA — 39 un.
- TIPUANA TIPU — 15 un.
- PAU-FERRO — 1 un.

DO TOTAL DE ARVORES A SEREM PLANTADAS, 08 SERÃO MUDAS DE REPOSIÇÃO FLORESTAL

MOBILIÁRIO ESPECIAL

- PL.01 FLOREIRA PERGOLADO 340X400X40cm
- BA.03 BANCO CIRCULAR
- BO.01 BALANÇO SIMPLES
- BO.02 BALANÇO DUPLO
- BO.03 BALANCO PCD
- GI.01 GIRA-GIRA PCD
- CA.01 CANTEIRO ELEVADO 62X132X50
- CA.02 CANTEIRO ELEVADO 62X132X65
- PO.01 PORTÃO 100cm
- PO.02 PORTÃO PRINCIPAL 20.70m

MOBILIÁRIO PADRÃO

- BL.02 BALIZADOR
- BA.01 BANCO. 50x50x45cm
- BA.02 BANCO 150x50x45cm
- LI.01 LIXEIRAS DE PLASTICO
- PA.01 PARACICLO

INFRAESTRUTURA: ILUMINAÇÃO

- PI.01 POSTE DE ILUMINAÇÃO DUPLO PRETO FOSCO RAL 9005
- PI.02 POSTE DE ILUMINAÇÃO SIMPLES PRETO FOSCO RAL 9005
- BI.01 BALIZADOR ELEVADO PRETO RAL 9005
- BI.02 BALIZADOR DE CHÃO PRETO RAL 9005

HIDRÁULICO

- BI.01 PONTO DE ÁGUA PARA DERIVAÇÃO DA IRRIGAÇÃO

NOTAS

PARA O GRADIL DE CERCAMENTO DEVE SER UTILIZADO SISTEMA MODULAR DE 2,5x2,03m EM TELA ENRIJECIDA, COM REVESTIMENTO EM PVC OU DUPLA CAMADA DE PINTURA, POSTES DE SEÇÃO 40x40mm. E FIXAÇÃO COM CHUMBADOR MECÂNICO TIPO PARABOLT, RAL 6009

ÁREAS DE VEGETAÇÃO. CONSULTAR PRANCHAS DE PAISAGISMO.

ÁREA DE PROJETO: 24.930,73m²

GABRIEL ESTEVES RIBEIRO:37012969873

Documento assinado digitalmente gov.br
ISADORA BERNARDO CISZ
Data: 15/05/2026 13:27:11-0300
Verifique em https://validar.iti.gov.br

Assinado de forma digital por GABRIEL ESTEVES RIBEIRO:37012969873
Dados: 2026.02.12 09:08:04 -03'00'

SEGUNDA ETAPA DO PARQUE 25 DE JULHO
RODOVIA VEREADOR ARNO KRELLING - SC 418, 251 - DONA FRANCISCA

PROJETO EXECUTIVO - ACESSO
PROJETO URBANÍSTICO
TRECHO 01

DATA: JANEIRO / 2026
ESCALA: 1:125
CONTEÚDO: UPL.APE
REQUERENTE: PMJ
AUTOR: ISADORA BERNARDO CISZ CAU-SC A257474-8


05
32


PREFEITURA MUNICIPAL DE JOINVILLE
SECRETARIA DE PESQUISA E PLANEJAMENTO URBANO


HIDRÁULICO PARAFUSO Page 05 (M.J1.P.dwg)
30 de janeiro de 2026


Acesso ao SIGEO/SIGEO.pdf, pg. 5

ESPAÇOS DE PERMANÊNCIA
ESCALA 1:50

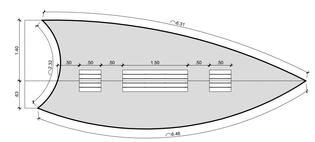


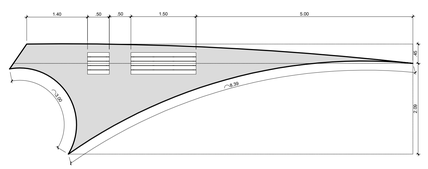

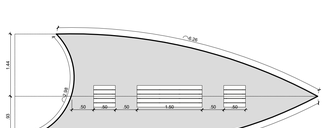

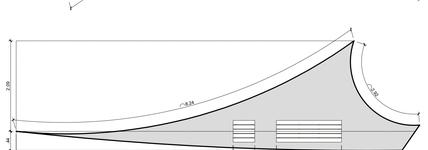

AMP.05
FL.10
13.56
17.01
9.41
7.55
1.20
62.02
130.07
6.70
19.95
6.12
109.81
110.35
ESTACIONAMENTO PARQUE 25 DE JULHO
ESTACIONAMENTO PARQUE 25 DE JULHO
ESTACIONAMENTO PARQUE 25 DE JULHO

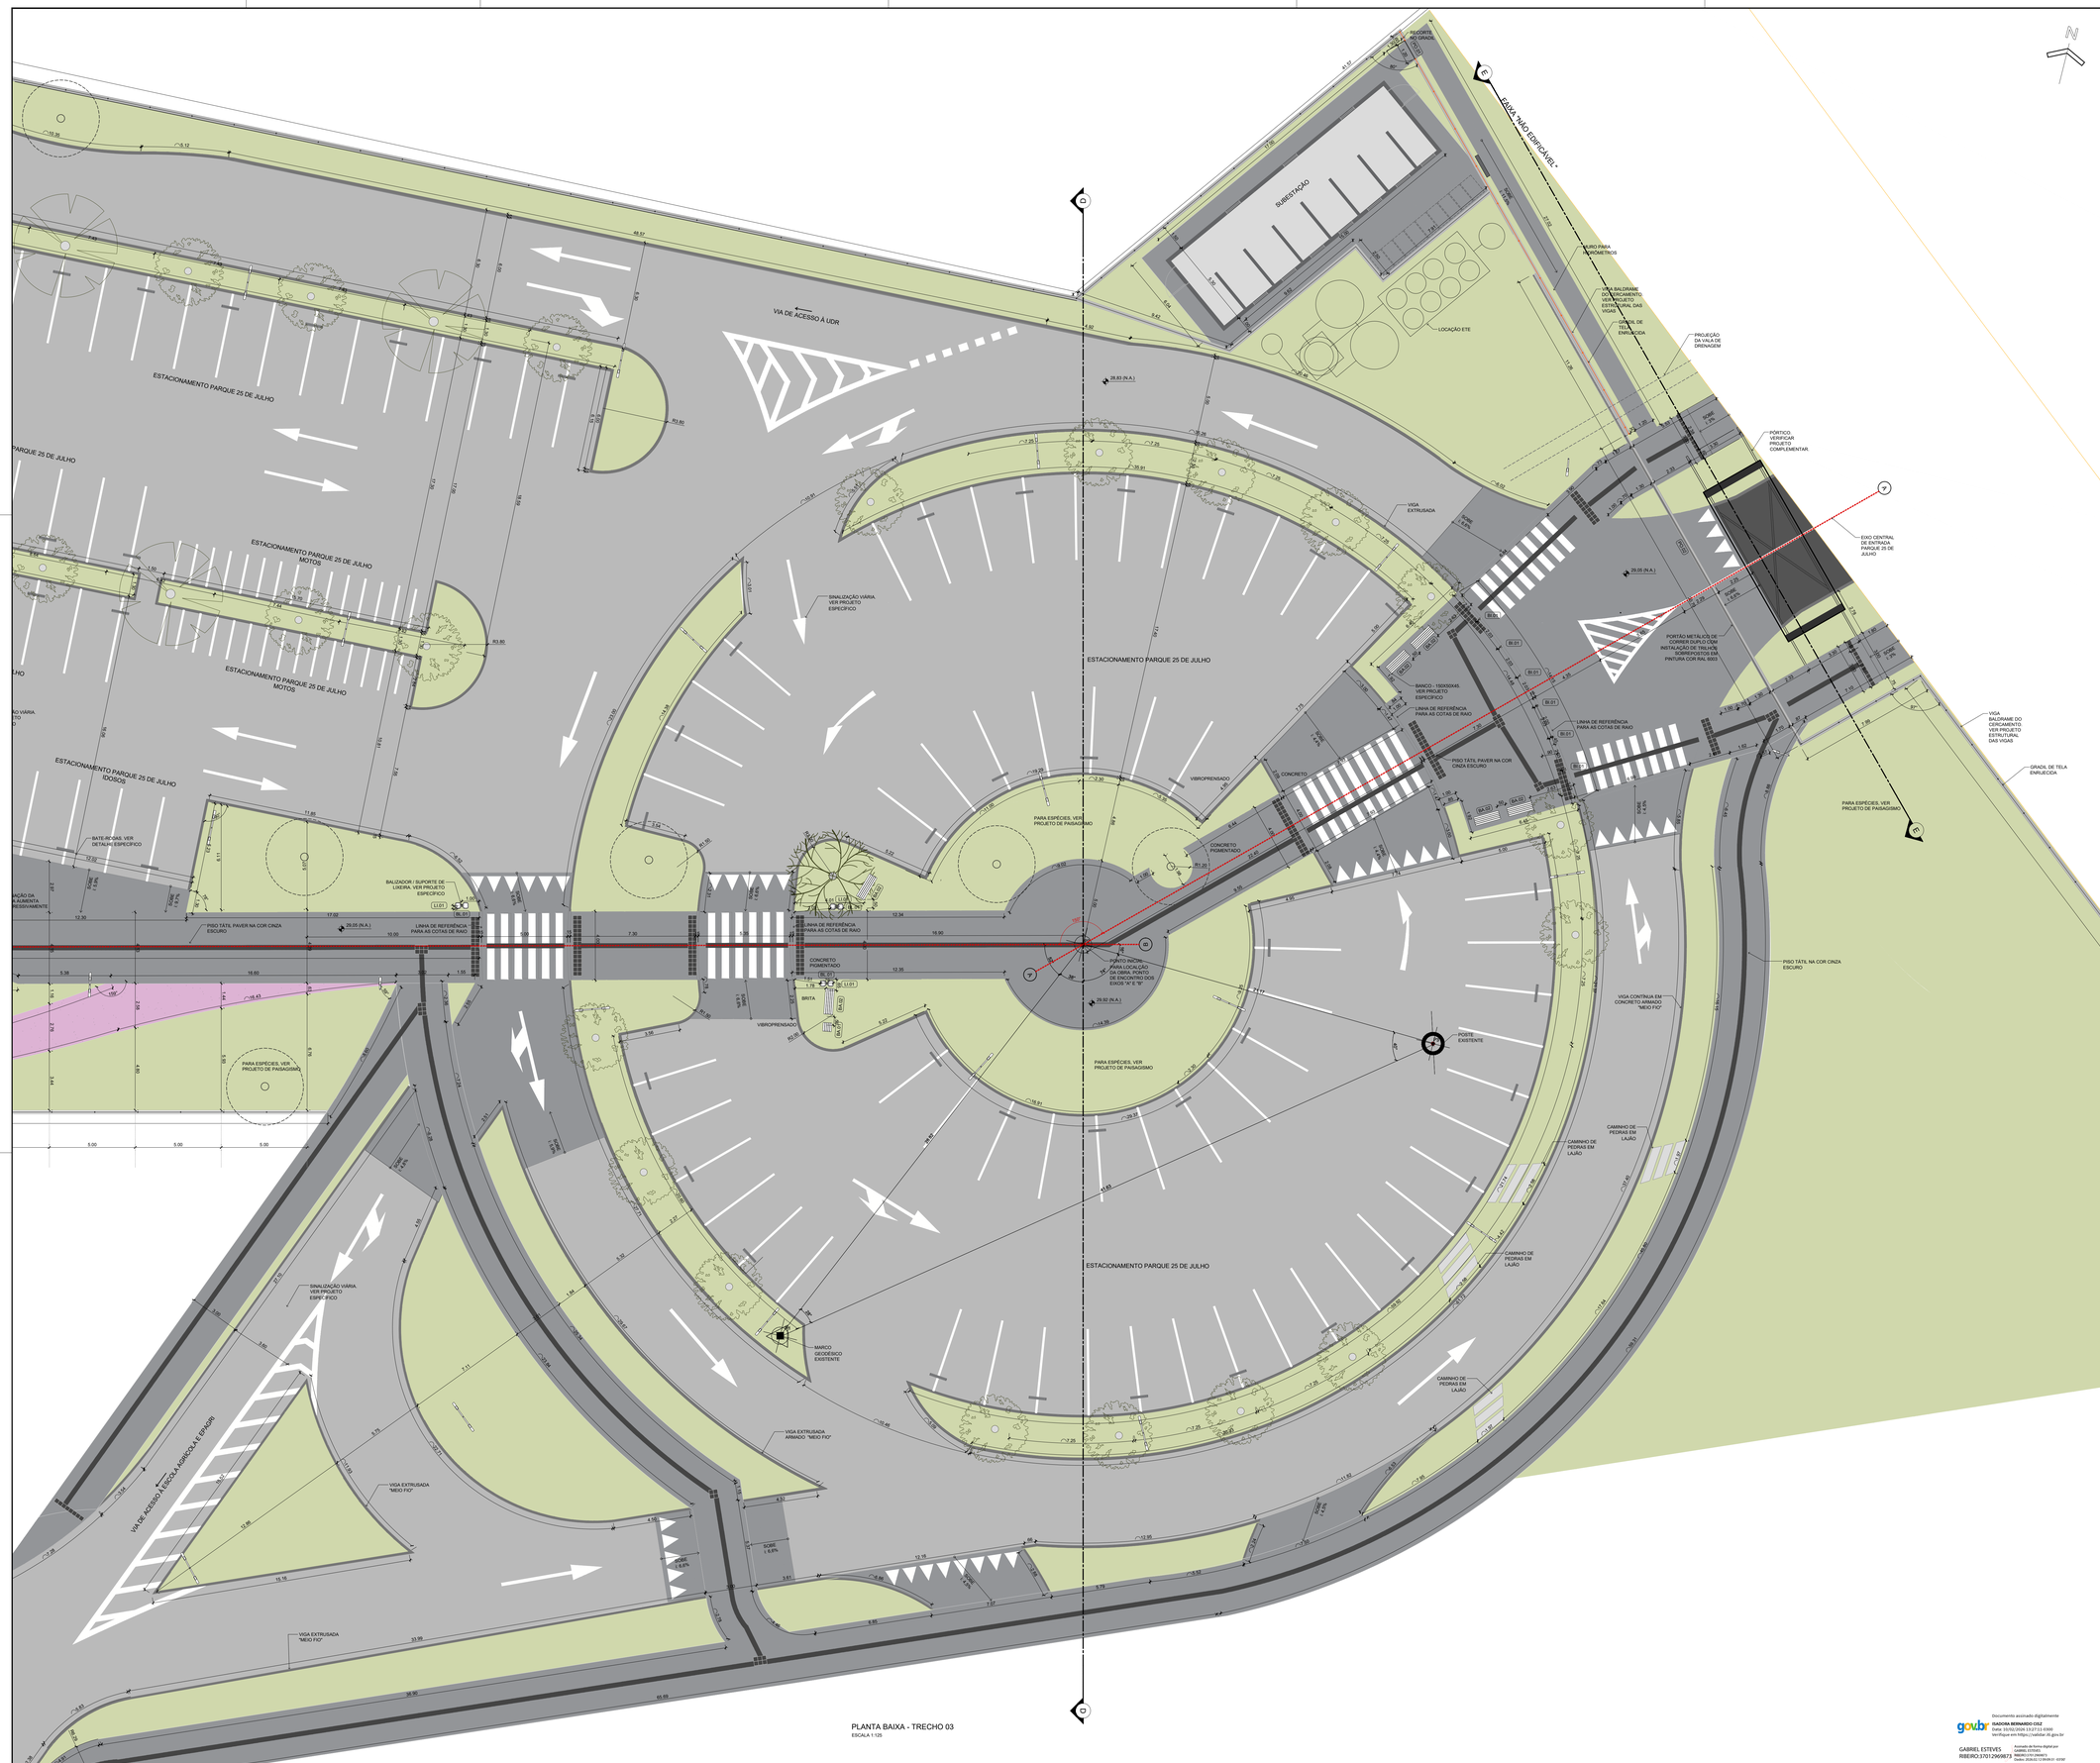

SEGUNDA ETAPA DO PARQUE 25 DE JULHO
RODOVIA VEREADOR ARNO KRELLING - SC 418, 251 - DONA FRANCISCA

PROJETO EXECUTIVO - ACESSO

PROJETO URBANÍSTICO
TRECHO 03 E 04

DATA JANEIRO / 2026
ESCALA 1:125
UNIDADE UPR
CÓDIGO
REQUERENTE PMJ

AUTOR ISADORA BERNARDO OSZ
CAU/UC A207474-8


07
32

PREFEITURA MUNICIPAL DE JOINVILLE
SECRETARIA DE PESQUISA E PLANEJAMENTO URBANO


govbr Documento assinado digitalmente
ISADORA BERNARDO OSZ
Data: 31/01/2026 13:27:11 -0300
Verifique em https://validar.iti.gov.br

GABRIEL ESTEVES RIBEIRO:37012969827 Assinado de forma digital por GABRIEL ESTEVES RIBEIRO:37012969827 Dados: 2026.02.12 09:58:51 -03'00'


Anexo IV-DS-SEDES-PESQUISA E PLANEJAMENTO URBANO-0007

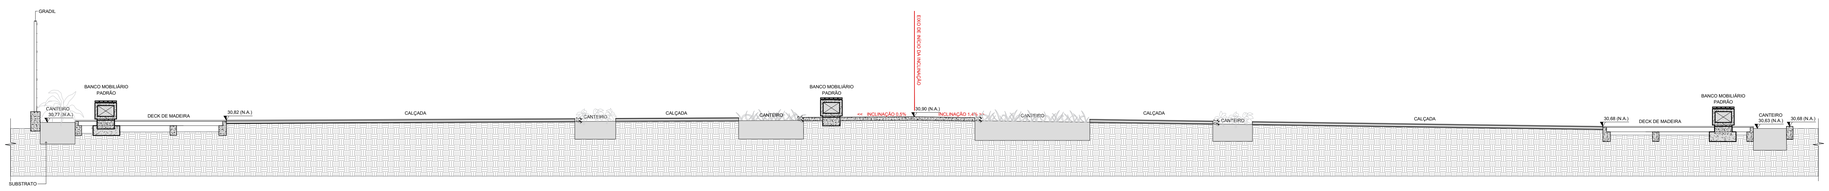


CORTE A-A
ESCALA 1:50

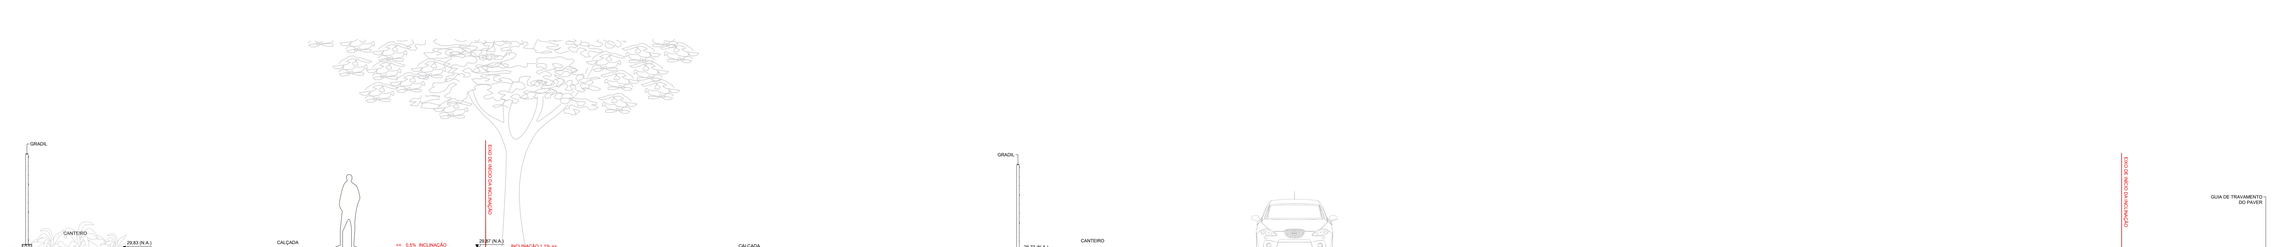


CORTE B-B
ESCALA 1:50

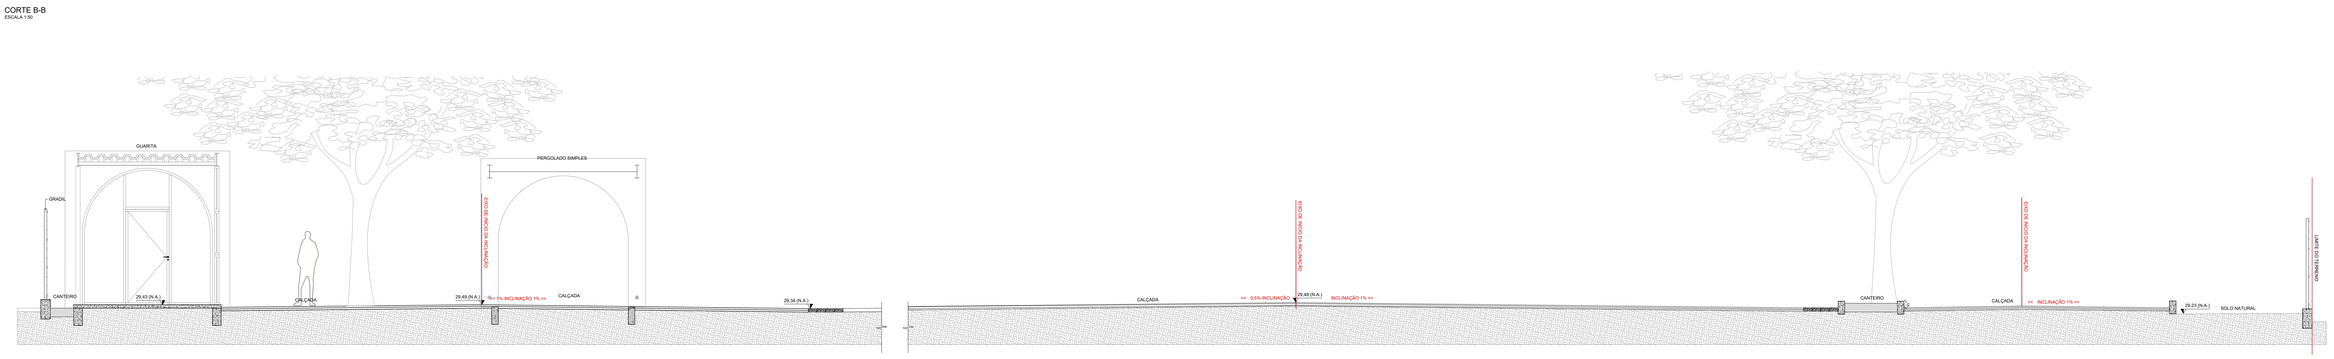

CORTE C-C
ESCALA 1:50

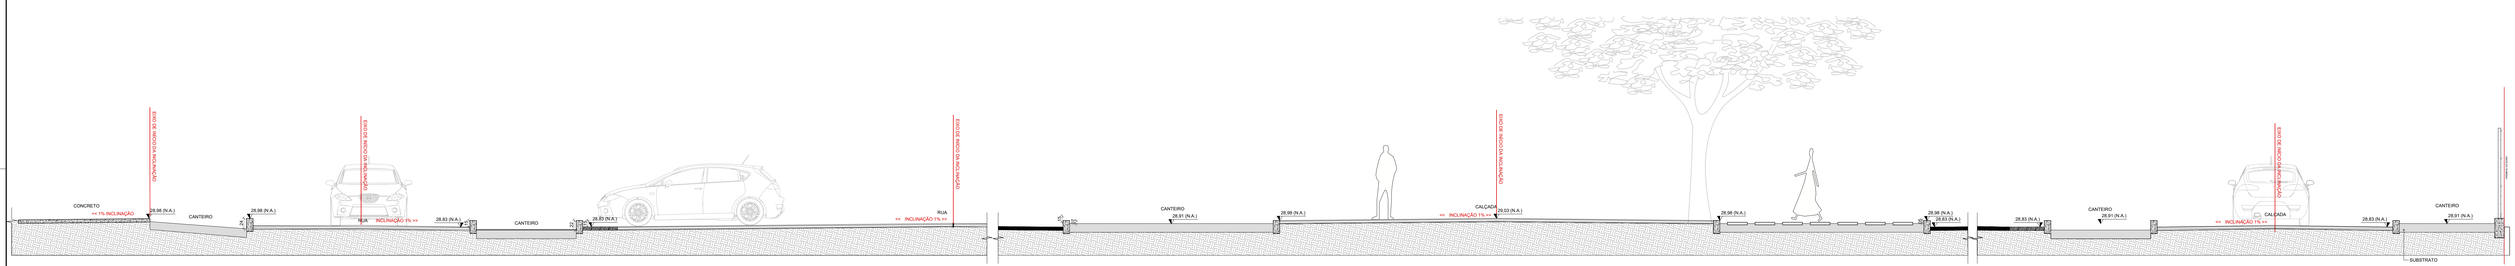

CORTE D-D
ESCALA 1:50

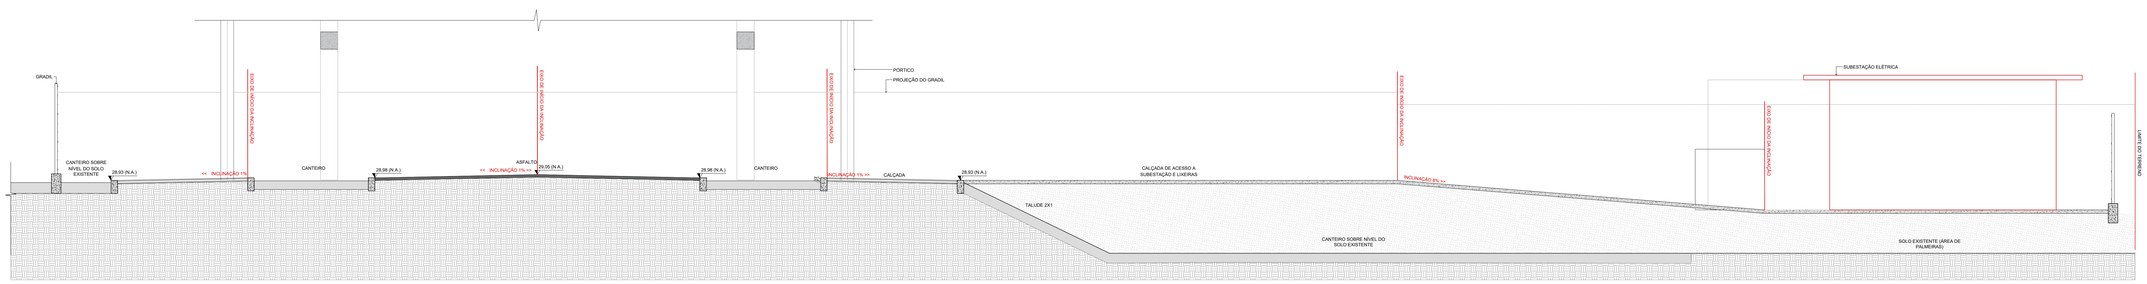

CORTE E-E
ESCALA 1:50

NOTA:

AS CAMADAS DE CANTEIROS E ÁREAS PAVIMENTADAS SERÃO EXECUTADAS CONFORME ESPECIFICADO EM PROJETO.

govbr
Documento assinado digitalmente
ISADORA BERNARDO CISZ
Data: 05/02/2026 16:04:10-0300
Verifique em https://validar.iti.gov.br

GABRIEL ESTEVES RIBEIRO:37012969873
Assinado de forma digital por GABRIEL ESTEVES RIBEIRO:37012969873
Dados: 2026.02.13 09:09:01 -03'00'

SEGUNDA ETAPA DO PARQUE 25 DE JULHO
RODOVIA VEREADOR ARNO KRELLING - SC 418, 251 - DONA FRANCISCA

PROJETO EXECUTIVO - ACESSO

CORTES

DATA: JANEIRO / 2026
ESCALA: 1:125
UNIDADE: UPL/APE
CÓDIGO:
REQUERENTE: PMJ
AUTOR: ISADORA BERNARDO CISZ
CAU/BR: A2074-8

08
32

PREFEITURA MUNICIPAL DE JOINVILLE
SECRETARIA DE PESQUISA E PLANEJAMENTO URBANO
URBANÍSTICO_PARAMÉTRICO_Parte 01_08_25 (3).dwg
30 de janeiro de 2026

Arquivo Digital Assinado Digitalmente