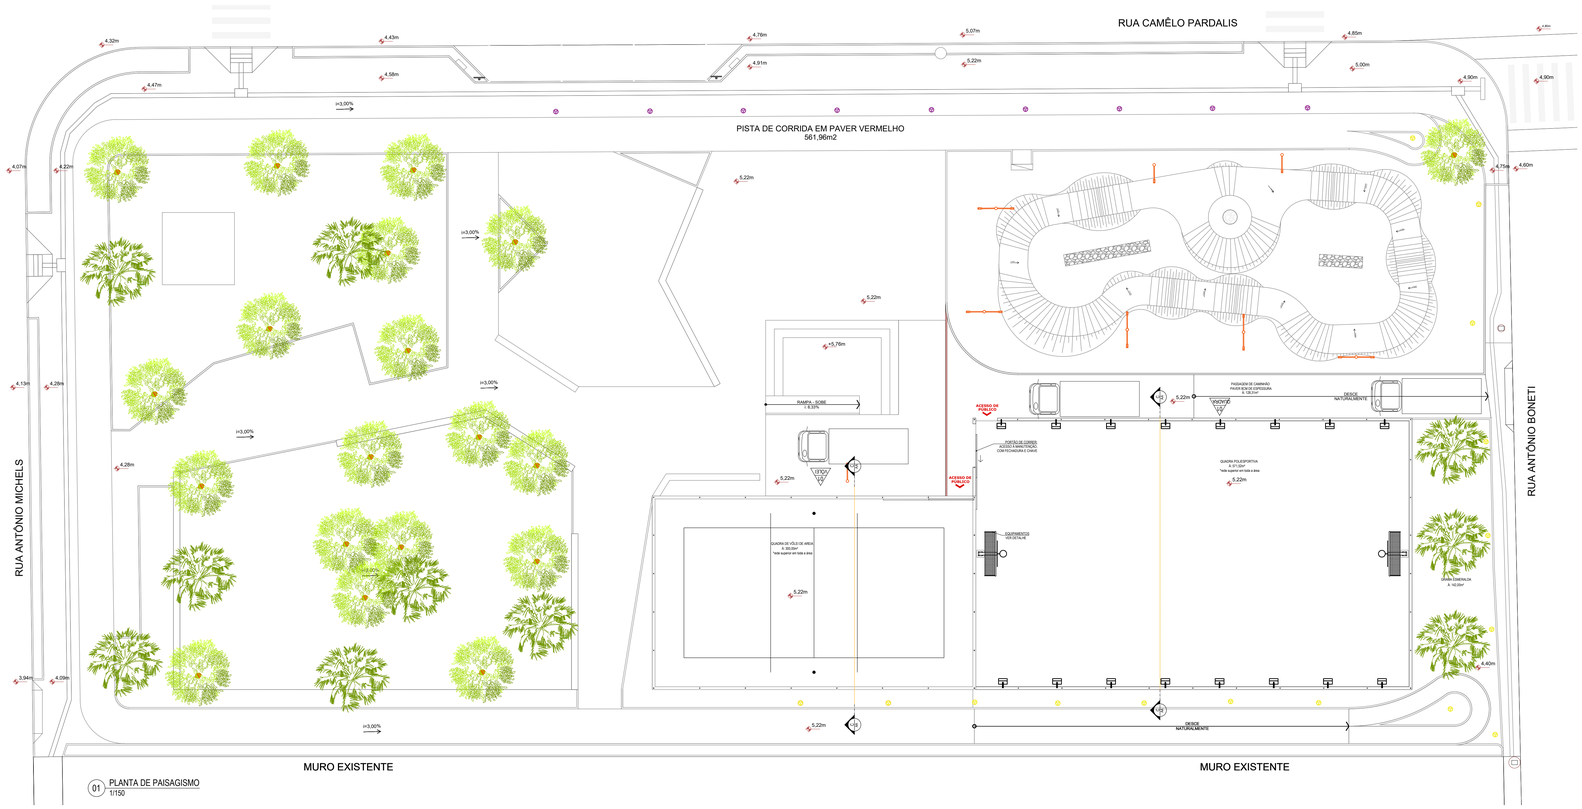

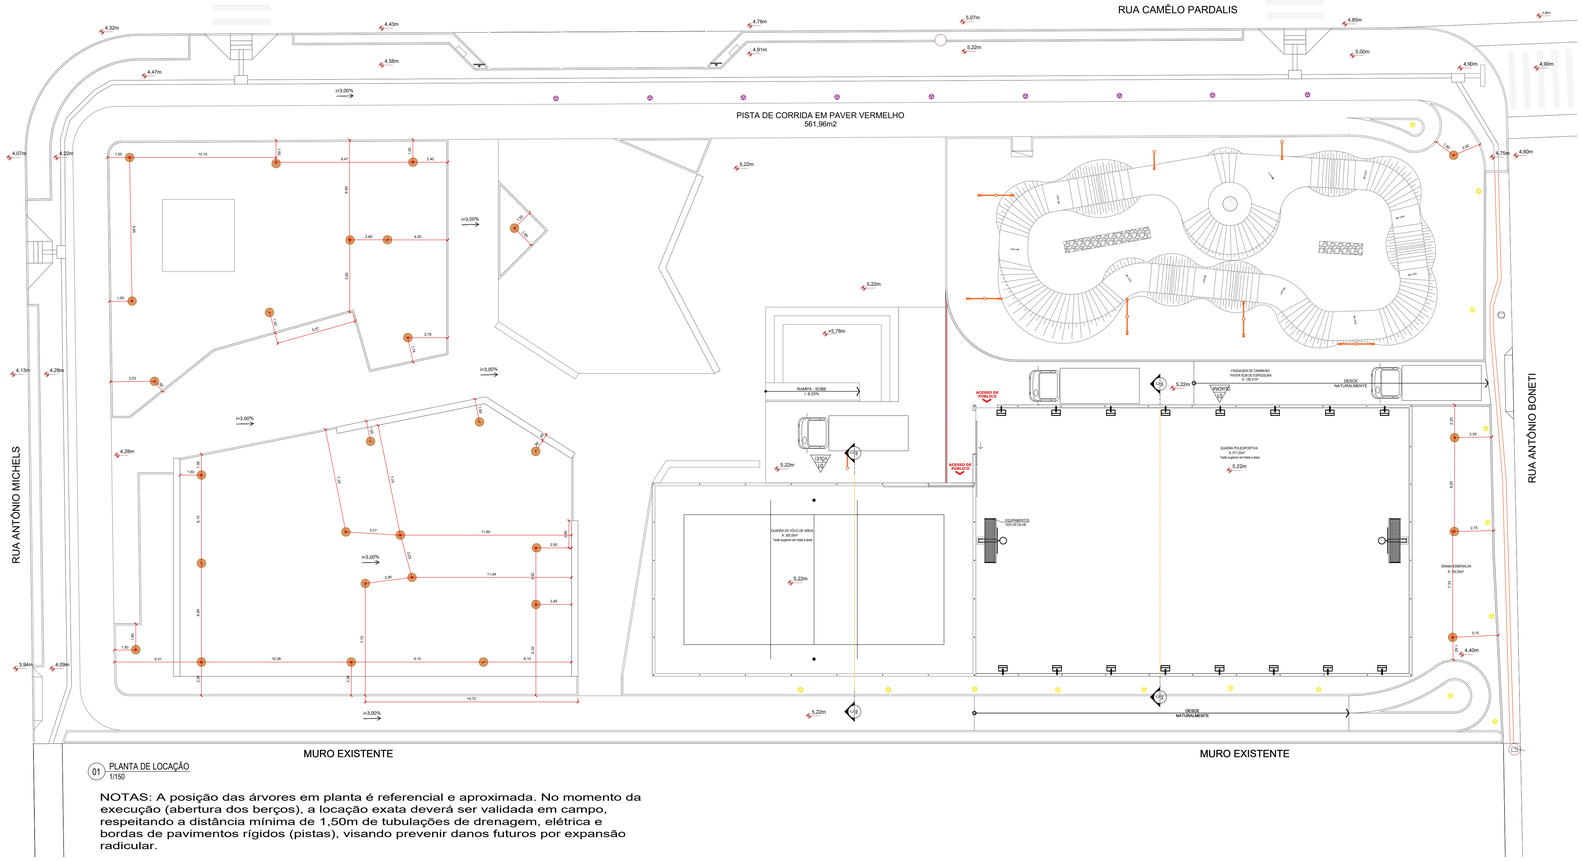

NOTAS: A posição das árvores em planta é referencial e aproximada. No momento da execução (abertura dos berços), a locação exata deverá ser validada em campo, respeitando a distância mínima de 1,50m de tubulações de drenagem, elétrica e bordas de pavimentos rígidos (pistas), visando prevenir danos futuros por expansão radicular.

LEGENDA

	EXISTENTE - 1ª ETAPA	(P)	POSTE EXISTENTE
	NOVA CALÇADA EM PAVER CINZA NATURAL ESP: 6cm		POSTES EXISTENTES A REALOCAR (10 UN.)
	NOVA CALÇADA EM PAVER CINZA NATURAL ESP: 6cm - EXISTENTE		POSTES EXISTENTES LOCAL DE REALOCAÇÃO (10 UN.)
	PISO TÁTIL DIRECIONAL DIM.: 250x5cm - COR: VERMELHA		NOVO LUMINÁRIO TIPO - H: 4,00m C/ INFRAESTRUTURA EXISTENTE
	PLANTIO DE GRAMA ESMERALDA		NOVO LUMINÁRIO TIPO - H: 4,00m C/ INFRAESTRUTURA EXISTENTE
	VIGA DE CONCRETO ELEVADA 20CM QUADRA DE VÔLEI - EXISTENTE		REFLETOR LED 100W
	MEIO FIO A CONCLUIR		POSTE 02 PÉTALAS 100W CADA - H: 8,00m
	QUADRA DE VÔLEI REMOÇÃO DE CAMADA DE AREIA E CAMADA VEGETAL		QUADRA DE VÔLEI
	PISO EM CONCRETO ESCOVADO DE CONCRETO ARMADO FAIXA AMARELA		POSTE 03 PÉTALAS 100W CADA - H: 8,00m
	ÁRVORES (A PLANTAR)		ÁRVORES EXISTENTES FORNECIDOS PELA PREFEITURA

HISTÓRICO			
	03	13/07/2026	AJUSTES CONFORME PARECER RECEBIDO EM 10/06/26
	02	23/03/2026	ACRESCENTADO LOCAÇÃO DE ÁRVORES
	01	15/09/2025	REVISÃO PONTOS DE ELETRICA
	00	04/09/2025	EMISSÃO INICIAL
	NÚMERO REVISÃO	DATA	DESCRIÇÃO DA MODIFICAÇÃO

ENDEREÇO DA OBRA		
LOGRADOURO RUA CAMELO PARDALIS		NÚMERO S/N
BAIRRO JARDIM PARAÍSO	MUNICÍPIO / UF JOINVILLE/SC	CEP 89.226-510

AMUNESC
ASSOCIAÇÃO DE MUNICÍPIOS DO NORDESTE DE SANTA CATARINA

Rua Max Colin, 1843 - América - Joinville / SC
www.amunesc.org.br
CNPJ: 84.712.686/0001-33
CREA: SC 48.823-4

Telefones:
47 3433-3927
47 9 8838-1042

PROJETO

CONCLUSÃO DA PRAÇA JARDIM PARAÍSO
PROJETO EXECUTIVO DE ARQUITETURA

PROPRIETÁRIO

PREFEITURA MUNICIPAL DE JOINVILLE

ASSINATURAS

ADMINISTRAÇÃO MUNICIPAL — ASSINATURA
PREFEITURA DE JOINVILLE
Documento assinado digitalmente gov.br
GUILHERME RIGOTTI
Data: 06/08/2026 13:27:37-0300
Verifique em https://validar.iti.gov.br

RESPONSÁVEL PELO PROJETO — RESPONSÁVEL PELO PROJETO
BIANCA SCHWARTZ
ARQUITETA E URBANISTA
CAU - A194159-3
ASSINATURA
BIANCA SCHWARTZ:09493555916
Assinado de forma digital por BIANCA SCHWARTZ:09493555916
Dados: 2026.07.13 14:21:38 -03'00'

RESPONSÁVEL PELA EXECUÇÃO DA OBRA — ASSINATURA

PRANCHA

INFORMAÇÕES	CONTEÚDO DA PRANCHA	Nº PRANCHA - ARQ
CÓDIGO DO PROJETO 25.095 DESENHO NICOLE MARINCA	PLANTA DE PAISAGISMO E PLANTA DE LOCAÇÃO	ÚNICA