

ESQUEMA VERTICAL AA

Escala 1/100

LEGENDA

- Área a construir
- Solo

PROJETO LEGAL: ATIVIDADE ECONÔMICA - SERVIÇO	
Local da obra: Rua S.D. 21298, bairro João Costa - Joinville / SC.	
Interessado: Prefeitura Municipal de Joinville CPF/CNPJ: 83.169.623/0001-10	Autor do Projeto: JULIANO MARTINS:00429703937 Assinado de forma digital por JULIANO MARTINS:00429703937 Dados: 2022.08.10 09:27:55 -03'00'



CERTIDÃO DE PROJETO 7612-22-JLLE-LCE



Utilize seu celular para ler este código QRCode.

A Secretaria de Agricultura e Meio Ambiente, por intermédio da Unidade de Aprovação de Projetos informa que em consonância com a legislação em vigor o Projeto Legal para edificar a área de **109.2m²**, sendo construção de **109.2m² em alvenaria** está:

APROVADO

Essa aprovação é proveniente do processo **7612-22-JLLE-LCE**.


A autenticidade deste documento e o processo podem ser conferidos no site <https://aprova.joinville.sc.gov.br/consultaCodigo>, informando o código verificador **wrm59qbr**.

! IMPORTANTE!

O prazo desta APROVAÇÃO DE PROJETO será de **06 (seis) meses**, conforme Legislação em Vigor.

A presente APROVAÇÃO DE PROJETO **não autoriza** a execução da obra. Para início e execução da obra deverá ser solicitado o Alvará para Construção.

Processo deferido na data: 23/09/2022 15:39:59

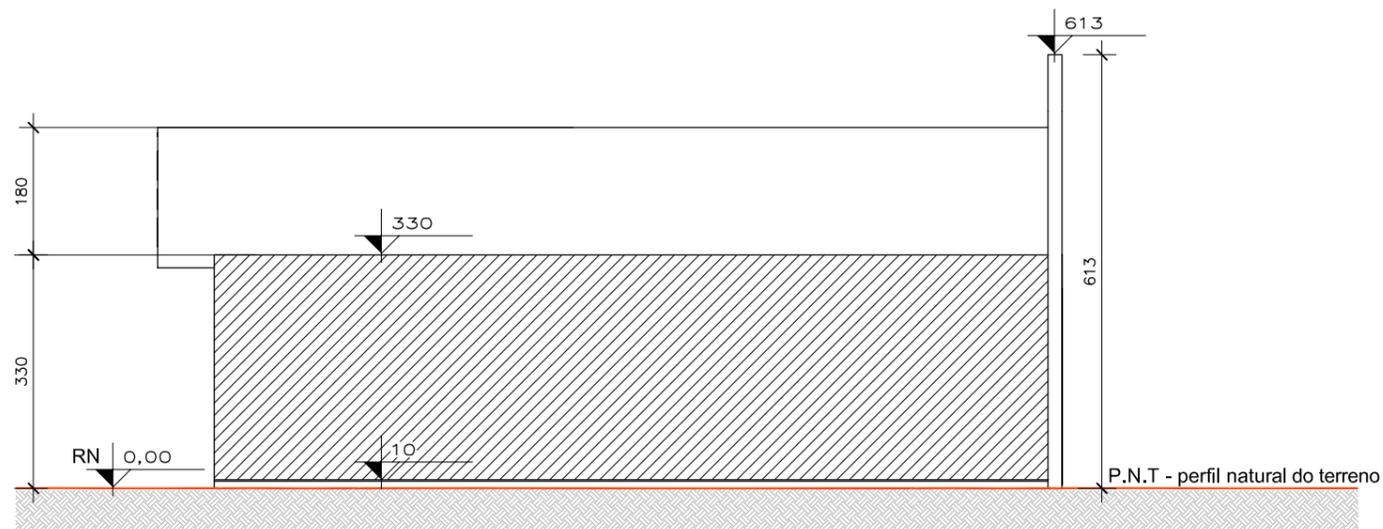

ESQUEMA VERTICAL BB

Escala 1/100

LEGENDA

Área a construir 
Solo 

PROJETO LEGAL: ATIVIDADE ECONÔMICA - SERVIÇO

Local da obra: Rua S.D. 21298, bairro João Costa - Joinville / SC.

Interessado: Prefeitura Municipal de Joinville
CPF/CNPJ: 83.169.623/0001-10

Autor do Projeto:

**JULIANO
MARTINS:00429703937**

Assinado de forma digital por
JULIANO MARTINS:00429703937
Dados: 2022.08.10 09:28:40
-03'00'



CERTIDÃO DE PROJETO 7612-22-JLLE-LCE



Utilize seu celular para ler este código QRCode.

A Secretaria de Agricultura e Meio Ambiente, por intermédio da Unidade de Aprovação de Projetos informa que em consonância com a legislação em vigor o Projeto Legal para edificar a área de **109.2m²**, sendo construção de **109.2m² em alvenaria** está:

APROVADO

Essa aprovação é proveniente do processo **7612-22-JLLE-LCE**.

A autenticidade deste documento e o processo podem ser conferidos no site <https://aprova.joinville.sc.gov.br/consultaCodigo>, informando o código verificador **wrm59qbr**.

⚠ IMPORTANTE!

O prazo desta APROVAÇÃO DE PROJETO será de **06 (seis) meses**, conforme Legislação em Vigor.

A presente APROVAÇÃO DE PROJETO **não autoriza** a execução da obra. Para início e execução da obra deverá ser solicitado o Alvará para Construção.

Processo deferido na data: 23/09/2022 15:39:59



Utilize seu celular para ler este código QRCode.

A Secretaria de Agricultura e Meio Ambiente, por intermédio da Unidade de Aprovação de Projetos informa que em consonância com a legislação em vigor o Projeto Legal para edificar a área de **109,2m²**, sendo construção de **109,2m² em alvenaria** está:

APROVADO

Essa aprovação é proveniente do processo **7612-22-JLLE-LCE**.


A autenticidade deste documento e o processo podem ser conferidos no site <https://aprova.joinville.sc.gov.br/consultaCodigo>, informando o código verificador **wrm59qbr**.

IMPORTANTE!

O prazo desta APROVAÇÃO DE PROJETO será de **06 (seis) meses**, conforme Legislação em Vigor.

A presente APROVAÇÃO DE PROJETO **não autoriza** a execução da obra. Para início e execução da obra deverá ser solicitado o Alvará para Construção.

Processo deferido na data: 23/09/2022 15:39:59

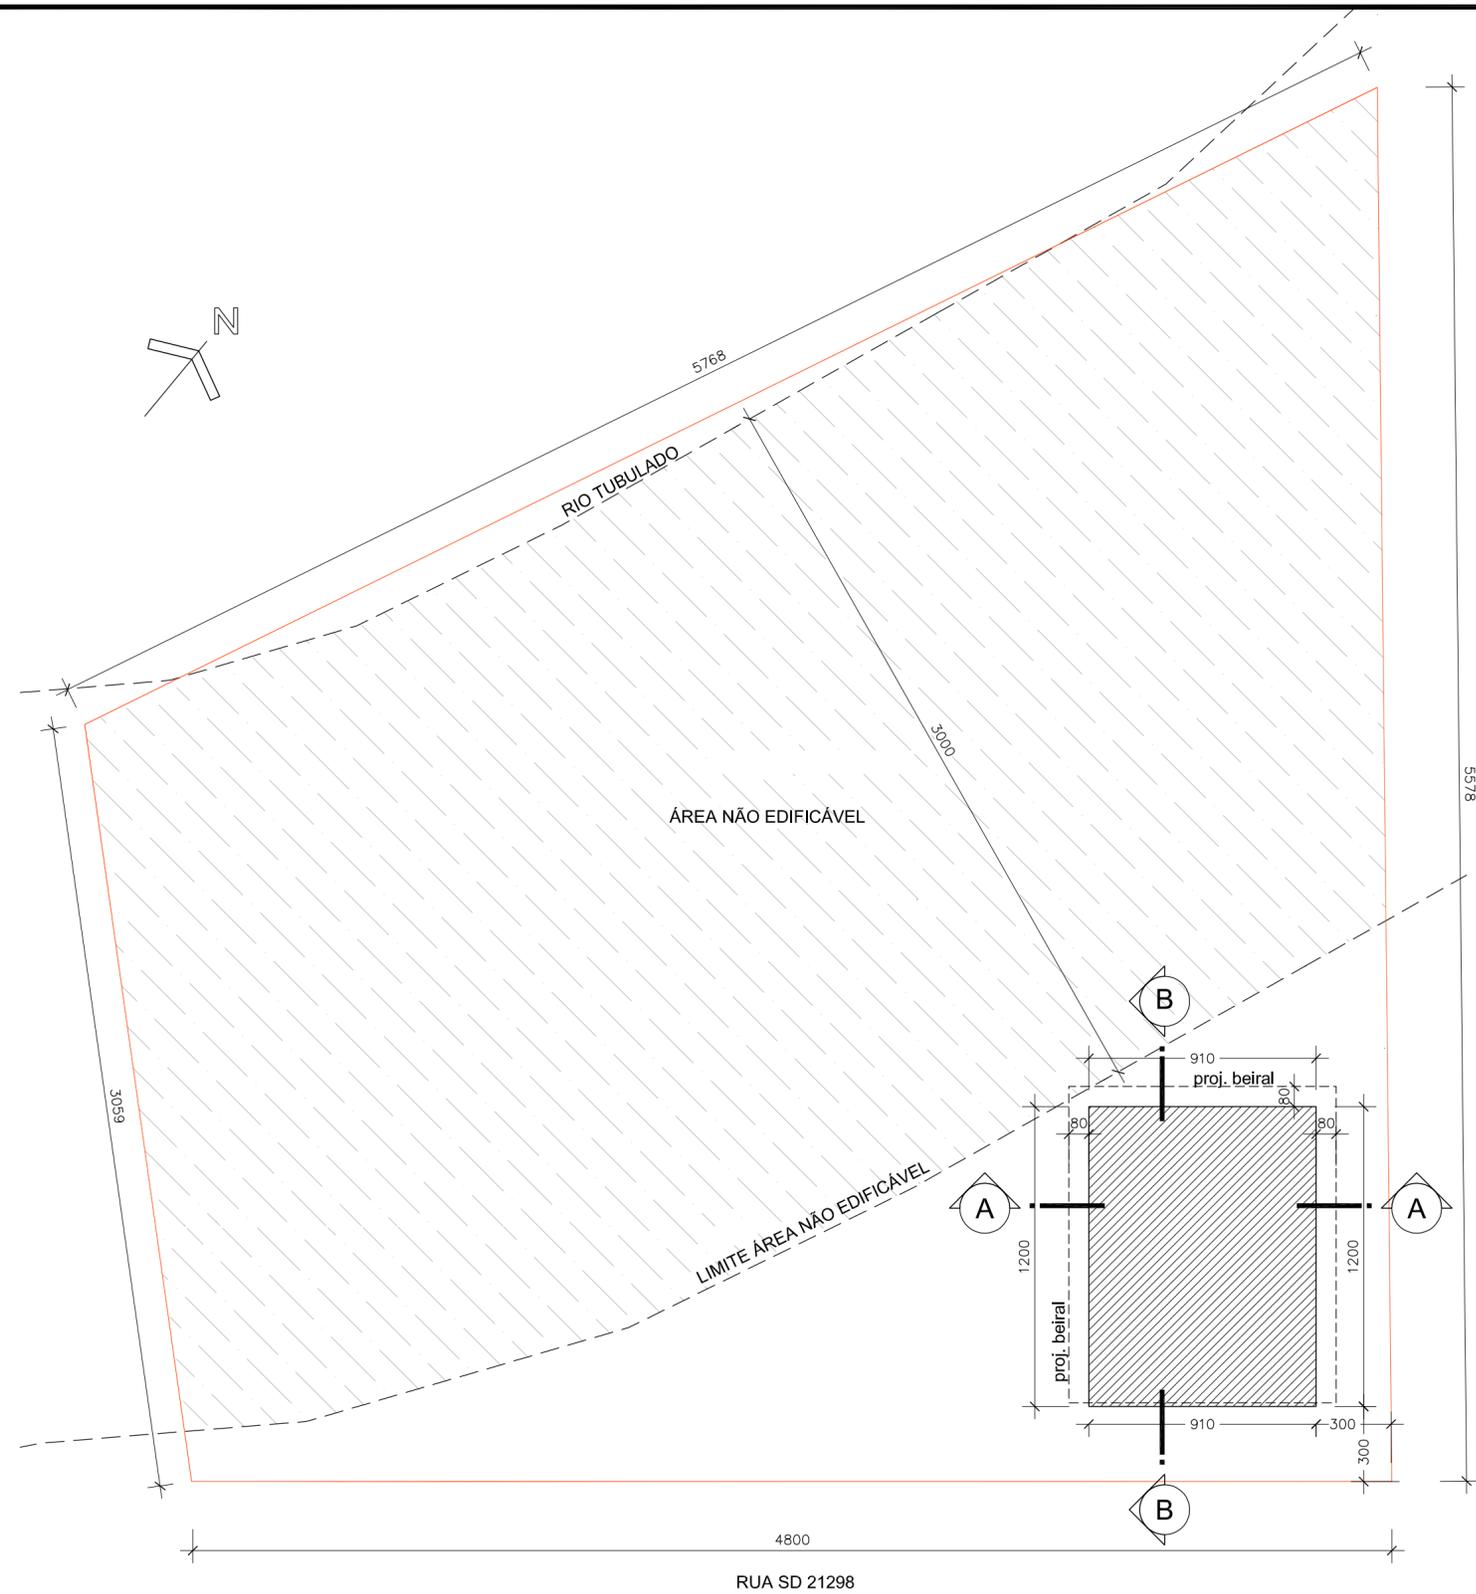

LEGENDA
 Área a construir
 Área não edificável

IMPLANTAÇÃO / PAVTO TÉRREO

Escala 1/200

QUADRO DE ÁREAS		
ÁREAS		
Área a construir	109,20	m²

QUADRO DE INFORMAÇÕES		
Tipologia da edificação - Capela Mortuária		
Vagas de estacionamento para idoso:	01	un.
Vagas de estacionamento para PCD	01	un.
Vagas de guarda de bicicleta (paraciclo)	02	un.
BWC PCD	02	un.

ÍNDICES URBANÍSTICOS			
Inscrição imobiliária: 13.11.00.00.9082			
Área do lote: 2.153,48	m²	Macrozona: AUAS / SA02	
Taxa de ocupação: 5,07	%	Gabarito(G): 3,30	m
Coeficiente de apr. lote (CAL): 0,051		ATE: 109,20	
Percentual / Área permeável: 86,65		%	1.865,99

PROJETO LEGAL: ATIVIDADE ECONÔMICA - SERVIÇO	
Local da obra: Rua S.D. 21298, bairro João Costa - Joinville / SC.	
Interessado: Prefeitura Municipal de Joinville CPF/CNPJ: 83.169.623/0001-10	Autor do Projeto: JULIANO MARTINS:00429703937 Assinado de forma digital por JULIANO MARTINS:00429703937 Dados: 2022.09.19 09:16:39 -03'00'