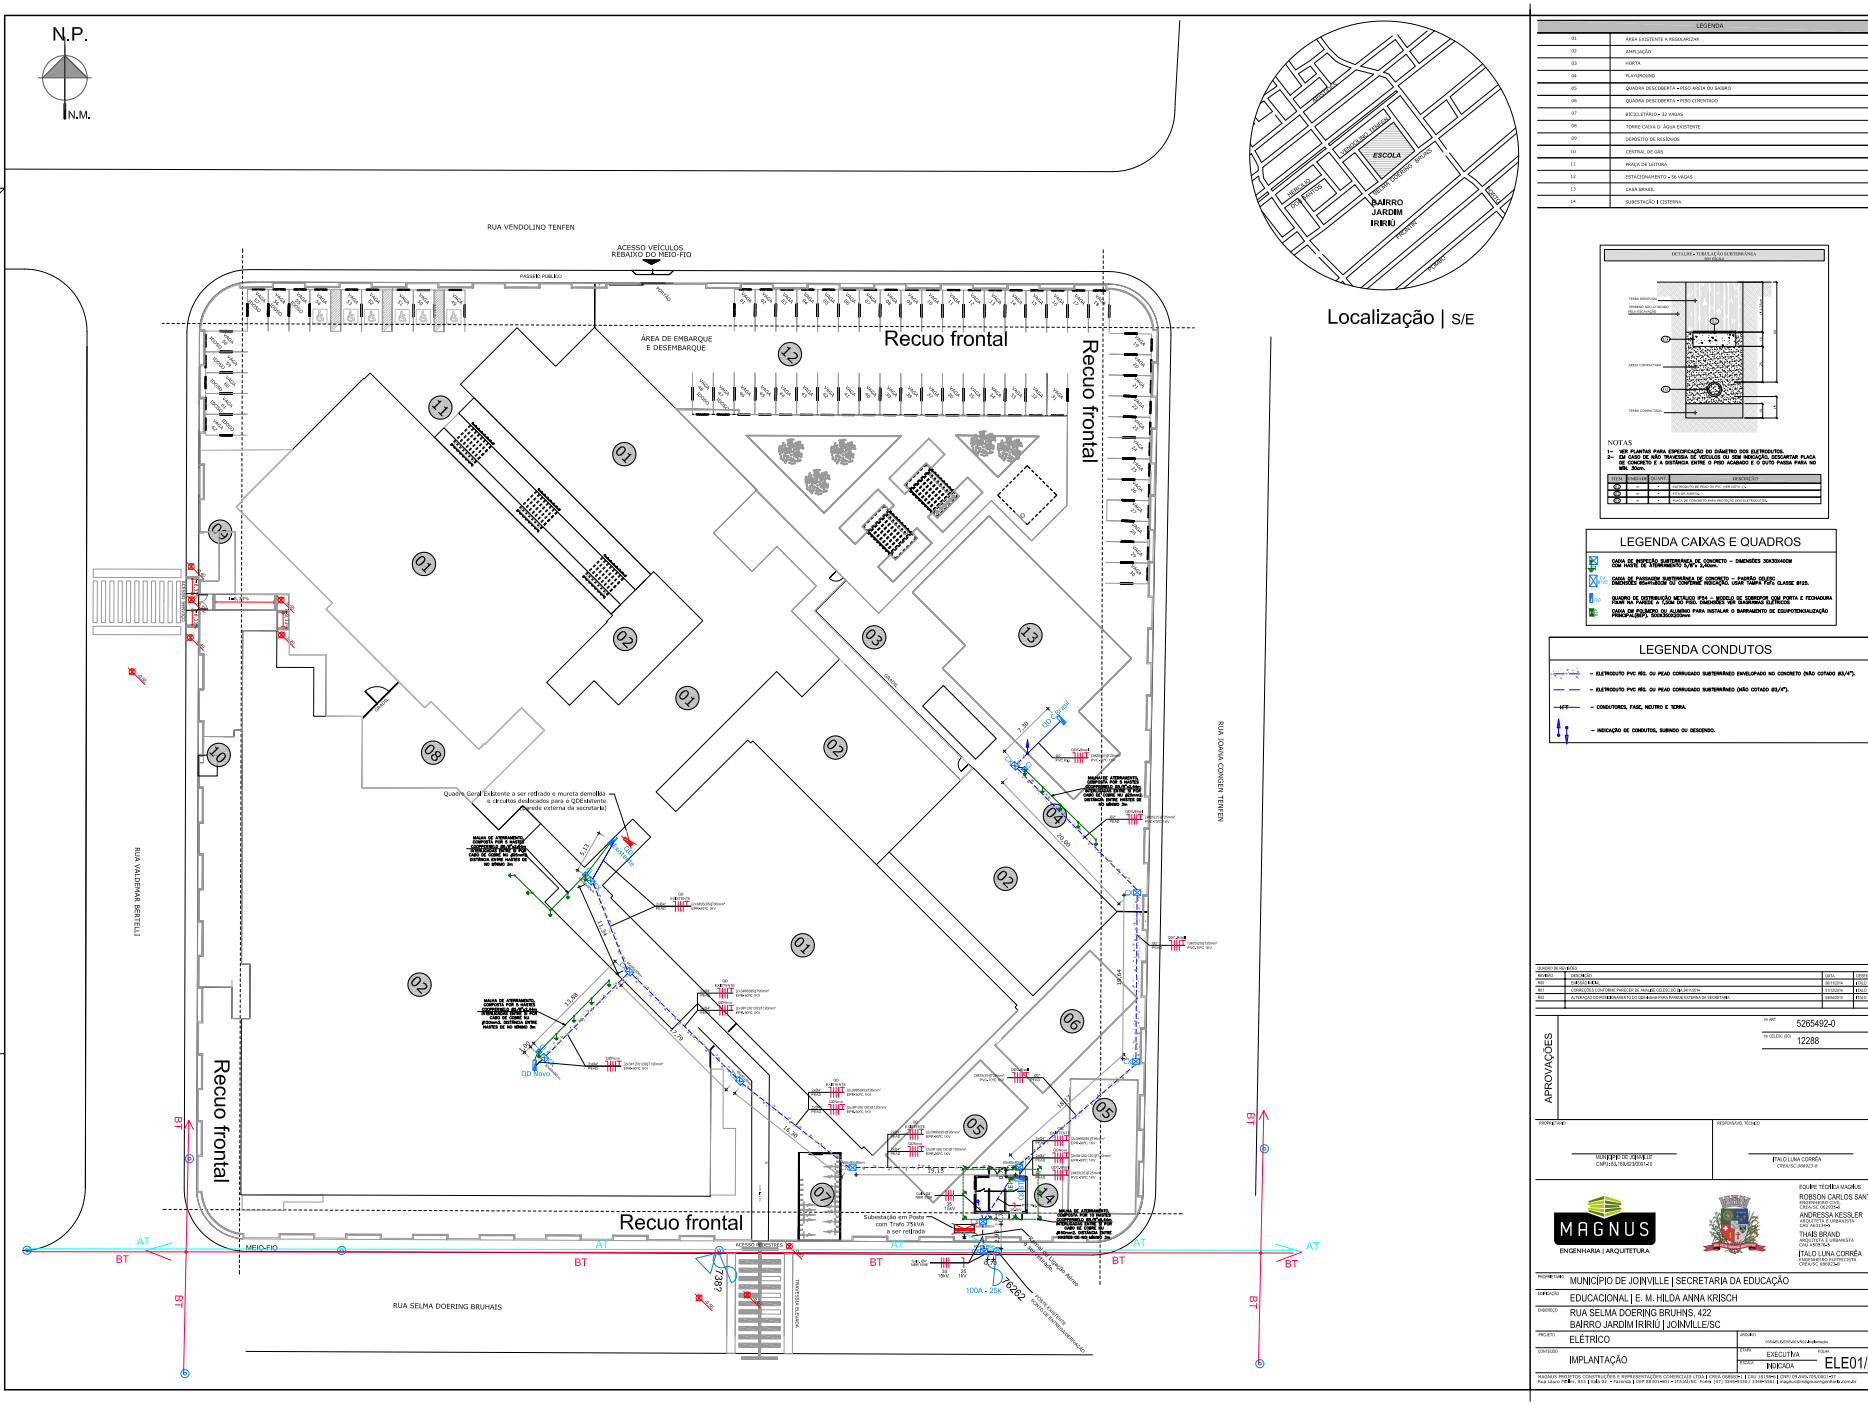

Localização | S/E

LEGENDA	
01	ÁREA EXISTENTE A REGULARIZAR
02	AMPLIAÇÃO
03	HORTA
04	PLAYGROUND
05	QUADRA DESCOBERTA - PISO AREIA OU SAIBRO
06	QUADRA DESCOBERTA - PISO CIMENTADO
07	BICICLETÁRIO - 22 VAGAS
08	TORRE CAIXA D´ÁGUA EXISTENTE
09	DEPÓSITO DE RESÍDUOS
10	CENTRAL DE GÁS
11	PRAÇA DE LEITURA
12	ESTACIONAMENTO - 56 VAGAS
13	CASA BRASIL
14	SUBESTAÇÃO	CISTERNA

LEGENDA CAIXAS E QUADROS

- CAIXA DE INSPEÇÃO SUBTERRÂNEA DE CONCRETO – DIMENSÕES 30X30X40CM COM NÍVEL DE ESCAMEAMENTO 5,00 x 5,00cm.
- CAIXA DE PASSAGEM SUBTERRÂNEA DE CONCRETO – PASSEIO CFLEC DIMENSÕES 60x40x50cm OU CONFORME INDICAÇÃO. USAR "TAMPA FOFO CLASSE B125.
- QUADRO DE DISTRIBUIÇÃO METÁLICO PS4 – MODELO DE SOBREPOR COM PORTA E FECHADURA PEMP NA PAREDE A 1,70M DO PISO. DIMENSÕES VER DIAGRAMAS ELÉTRICOS
- CAIXA DE POLICARBONATO OU ALUMÍNIO PARA INSTALAR O BARRAMENTO DE EQUIPOTENCIALIZAÇÃO PRINCIPAL(BEP). 300X300X200mm

LEGENDA CONDUTOS

- – ELETRODUTO PVC RÍG. OU PEAD CORRUGADO SUBTERRÂNEO ENVELOPADO NO CONCRETO (NÃO COTADO Ø3/4").
- – ELETRODUTO PVC RÍG. OU PEAD CORRUGADO SUBTERRÂNEO (NÃO COTADO Ø3/4").
- – CONDUTORES, FASE, NEUTRO E TERRA.
- – INDICAÇÃO DE CONDUTOS, SUBINDO OU DESCENDO.

QUADRO DE REVISÕES			
REVISÃO	DESCRIÇÃO	DATA	RESPONSÁVEL
R00	EMISSÃO INICIAL	08/11/2019	ÍTALO
R01	CORREÇÕES CONFORME PARECER DE ANÁLISE CELESC DE 24/10/2019	01/12/2019	ÍTALO
R02	ALTERAÇÃO DO PONTO DE ENTRADA DA CELESC PARA A ENTRADA DA SECRETARIA	09/04/2019	ÍTALO

APROVAÇÕES

nº ART 5265492-0

nº CELESC (SOL) 12288

PROPRIETÁRIO: MUNICÍPIO DE JOINVILLE | CNPJ 01.195.001/0001-41

RESPONSÁVEL TÉCNICO: ÍTALO LUNA CORRÊA | CREA/SC 098824-8

MAGNUS ENGENHARIA | ARQUITETURA

EQUIPE TÉCNICA MAGNUS
ROBSON CARLOS SANTOS
ENGENHEIRO ELETRICISTA
CREA/SC 062435-0
ANDRESSA KESSLER
ARQUITETA E URBANISTA
CAU A 175443-3
THAÍS BRAND
ARQUITETA E URBANISTA
CAU A 175444-1
ÍTALO LUNA CORRÊA
ENGENHEIRO ELETRICISTA
CREA/SC 098824-8

PROPRIETÁRIO	MUNICÍPIO DE JOINVILLE	SECRETARIA DA EDUCAÇÃO
EDIFICAÇÃO	EDUCACIONAL	E. M. HILDA ANNA KRISCH
ENDEREÇO	RUA SELMA DOERING BRUHNS, 422 BAIRRO JARDIM IRIRIÚ	JOINVILLE/SC
PROJETO	ELÉTRICO	ARQUIVO: ORIGEM\ENTREGA\ARQ\Layout.dwg
CONTEÚDO	IMPLANTAÇÃO	ETAPA: EXECUTIVA SITUAÇÃO: PROPOSTA
		FOLHA: ELE01/04

MAGNUS PROJETOS CONSTRUÇÕES E REPRESENTAÇÕES COMERCIAIS LTDA | CREA 080830-0 | Cód. 18.1994 | CNPJ 04.464.476/0001-40
Rua Lauro Müller, 833 | Itaum | Joinville - Fazenda | CEP 89.301-401 • ITAJAÍ/SC Rua 1 | (47) 3344-4133 / 3344-3993 | magnus@magnusengenharia.com.br

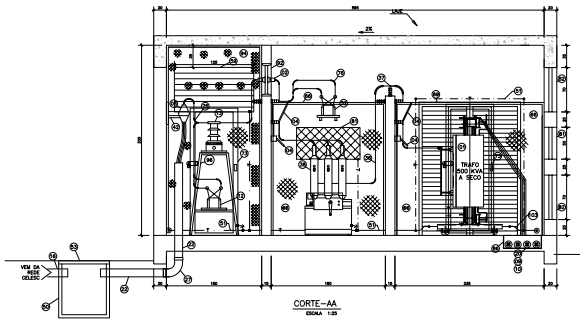

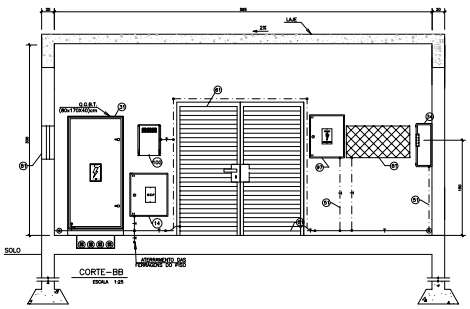

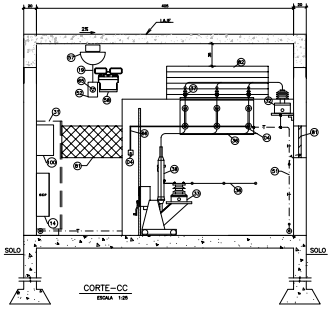

NOTA IMPORTANTE

– O CUBÍCULO DE MEDIÇÃO DEVERÁ POSSUIR QUADRO DE TELA DE PROTEÇÃO INSTALADO ATÉ O TETO E POSSUIR DISPOSITIVO DE LACRE.
– NO CAVALETE DE INSTALAÇÃO DOS TRANSFORMADORES DE CORRENTE E POTENCIAL DA MEDIÇÃO DEVERÃO POSSUIR DISPOSITIVO PARA DESLOCAMENTO DA BASE DO SUPORTE PARA AJUSTES TANTO HORIZONTAL QUANTO VERTICAL.

NOTA IMPORTANTE

– O TRANSFORMADOR DEVERÁ SER FORNECIDO EM OBRA COM RODAS NA BASE PARA POSSIBILITAR SEU TRANSPORTE E INSTALAÇÃO NO CUBÍCULO.
– APÓS A INSTALAÇÃO DO TRAFO AS RODAS DEVERÃO SER RETIRADAS E INSTALADOS, EM SEU LUGAR, COXINS ANTI–VIBRATÓRIOS (MAURITZCORKS), QUE DEVERÃO SER FORNECIDOS E ESPECIFICADOS PELO FABRICANTE DO TRANSFORMADOR.
– A PORTA DE VENTILAÇÃO DO CUBÍCULO DO TRANSFORMADOR NÃO DEVERÁ, POR MOTIVOS DE SEGURANÇA, SER EXPOSTA PARA O LADO EXTERNO DA SUBESTAÇÃO, A SUA ABERTURA DEVERÁ SER PELO LADO DE FORA DA SUBESTAÇÃO. A PORTA SOMENTE PODERÁ SER ABERTA PELO LADO DE DENTRO.

NOTA IMPORTANTE

COMPROVAR ATRAVÉS DE DOCUMENTAÇÕES E ESPECIFICAÇÕES DO FABRICANTE QUE A LUMINÁRIA DE EMERGÊNCIA TENHA AUTONOMIA MÍNIMA DE 2(DUAS) HORAS.

DEIXAR ESTAS DOCUMENTAÇÕES JUNTO AO PRODUTO PARA FINS DE GARANTIA

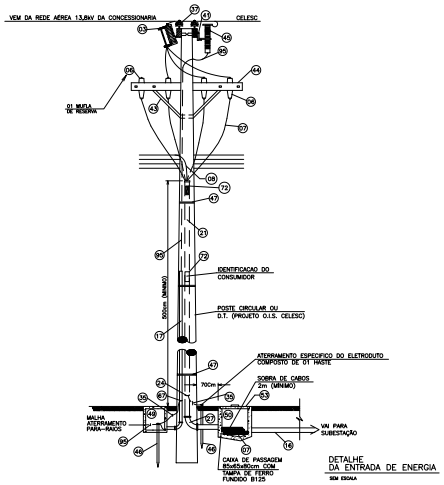

DETALHE DA ENTRADA DE ENERGIA
SEM ESCALA

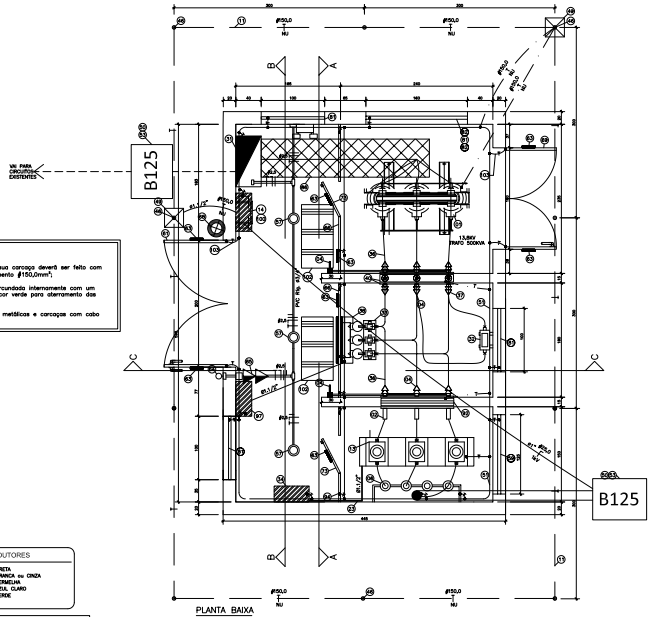

PLANTA BAIXA
ESCALA 1:25

NOTA:
ATERRAMENTO

a) O neutro do transformador e a sua carcaça deverá ser feito com cabo da bitola da malha de aterramento ∅150,0mm²;

b) Toda a subestação deverá ser circundada internamente com um BARRAMENTO de cobre 15x2mm da cor verde para aterramento das partes metálicas; e

c) Aterrar partes móveis das portas metálicas e carcaças com cabo flexível de 25mm² de cor verde.

NOTA

01– O CIRCUITO ESPECIFICO PARA A ILUMINAÇÃO E TOMADAS DA SUBESTAÇÃO É PROVENIENTE DO QUADRO DE BAIXA TENSÃO

02– OS CABOS ALIMENTADORES DEVERÃO SEMPRE SER MONTADOS EM QUADRIFÓLIO COM 3 FASES E UM NEUTRO.
NO CASO DE CIRCUITOS EM PARALELO, CADA CONJUNTO DE (3F+N) DEVERÁ SER INSTALADO EM UM DUTO EXCLUSIVO.

03– OS ELETRODUTOS DE FERRO GALVANIZADO DEVEM ESTAR EM TOTAL CONFORMIDADE COM ESPECIFICAÇÕES DA NBR 5597 OU 5598 E OS DE PVC EM CONFORMIDADE COM A NBR 15465.

04– LER MEMORIAL DESCRITIVO QUE ACOMPANHA O PROJETO.

05– TODAS AS FERRAGENS COMO TELAS DE PROTEÇÃO, SUPORTES PARA MUFLAS E ISOLADORES, TAMPAS DE FERRO FUNDIDO E PLACA DE ADVERTÊNCIA, DEVEM ESTAR EM TOTAL CONFORMIDADE COM AS ESPECIFICAÇÕES DA NT–01–AT CELESC.

06– DEVERÁ SER FIXADA NA(S) PORTA(S) DA SUBESTAÇÃO E NAS GRADES DOS CUBÍCULOS, UMA PLACA DE ADVERTÊNCIA (DIMENSÕES MÍNIMAS 280x180mm), COM PINTURA DE FUNDO AMARELO E CARACTERES PRETOS, TENDO OS SEGUINTES DIZERES:
"PERIGO DE MORTE ALTA–TENSÃO"
–JUNTO AO COMANDO DA CHAVE SECCIONADORA SEM CARGA, DEVERÁ SER FIXADA UMA PLACA DE ADVERTÊNCIA COM OS SEGUINTES DIZERES:
"NÃO OPERE SOB CARGA".

07– NO INTERIOR DA SUBESTAÇÃO, DEVE ESTAR DISPONÍVEL UMA CÓPIA DO PROJETO ELÉTRICO CONTENDO NO MÍNIMO O DIAGRAMA UNIFILAR GERAL DA INSTALAÇÃO, EM LOCAL ACESSÍVEL E PROTEGIDO DA POEIRA E UMIDADE.

08– OS CABOS ALIMENTADORES DEVERÃO SER DE COBRE, TÊMPERA MOLE, CLASSE ISOLAMENTO 0,6/1kV, COM ISOLAÇÃO TERMOPLÁSTICA DE EPR COM TEMPERATURA LIMITE DE 90°C EM REGIME, DO TIPO EPROTENAX.

COLORAÇÃO DOS CONDUTORES

–CONDUTOR FASE A	–COR PRETA
–CONDUTOR FASE B	–COR BRANCA ou CINZA
–CONDUTOR FASE C	–COR VERMELHA
–CONDUTOR NEUTRO	–COR AZUL CLARO
–CONDUTOR TERRA	–COR VERDE

NOTA:
BARRAMENTO DA SUBESTAÇÃO DE TRANSFORMAÇÃO

a) O BARRAMENTO DA SUBESTAÇÃO DE TRANSFORMAÇÃO DEVERÁ SER DE VERGALHÃO DE COBRE MAÇIÇO 3/16", OBRIGATORIAMENTE PINTADO NAS SEGUINTES CORES:
– FASE R (VERMELHO)
– FASE S (BRANCO)
– FASE T (MARROM ou VIOLETA)

b) NAS EMENDAS E DERIVAÇÕES DEVERÃO SER UTILIZADOS CONECTORES APROPRIADOS, NÃO SENDO PERMITIDO O USO DE SOLDA.

DETALHE PLACAS DE ADVERTÊNIAS
SEM ESCALA

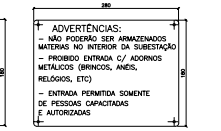

NOTAS
1 – PLACA DE ADVERTÊNCIA CONFORME NBR 7195/95, ITEM 4.1.2.1.1 – TRATAMENTO A PROVA DE CORROSÃO, COM BORDAS ARREDONDADAS E CANTOS FRESTA, APRESENTADOS EM DESENHO. * PODERÃO SER DE MAIOR TAMANHO
2 – CORES SEM FOSCO, NÃO REFLETIR EM SUBESTAÇÃO E NOS LOCAIS ASSEGURADO, EM POSIÇÃO VISÍVEL
3 – DIMENSÕES: 280 X 180 mm ou
EM LETRAS: 20 X 30 mm ALTURA
10 X 15 mm ESPESSURA
4 – AS DIMENSÕES INDICADAS SÃO OS VALORES MÍNIMOS ADMISSÍVEL DE "cada"

LISTA DE MATERIAIS PARA ENTRADA DE ENERGIA/SUBESTAÇÃO

ITEM	QUANTIDADE	UNIDADE	DESCRIÇÃO
1	1	UNIDADE	TRANSFORMADOR DE POTÊNCIA TRIFÁSICO A SECO 300KVA 13,8KV/380-220V
2	1	UNIDADE	CUBÍCULO DE MEDIÇÃO EM ALVENARIA PARA TRANSFORMADOR TRIFÁSICO A SECO 300KVA
3	1	UNIDADE	CUBÍCULO DE MEDIÇÃO EM ALVENARIA PARA MEDIÇÃO TRIFÁSICA
4	1	UNIDADE	QUADRO GERAL DE BAIXA TENSÃO (QGBT)
5	1	UNIDADE	QUADRO DE DISTRIBUIÇÃO DE CIRCUITOS TERMINAIS
6	1	UNIDADE	QUADRO DE DISTRIBUIÇÃO DE CIRCUITOS TERMINAIS
7	1	UNIDADE	QUADRO DE DISTRIBUIÇÃO DE CIRCUITOS TERMINAIS

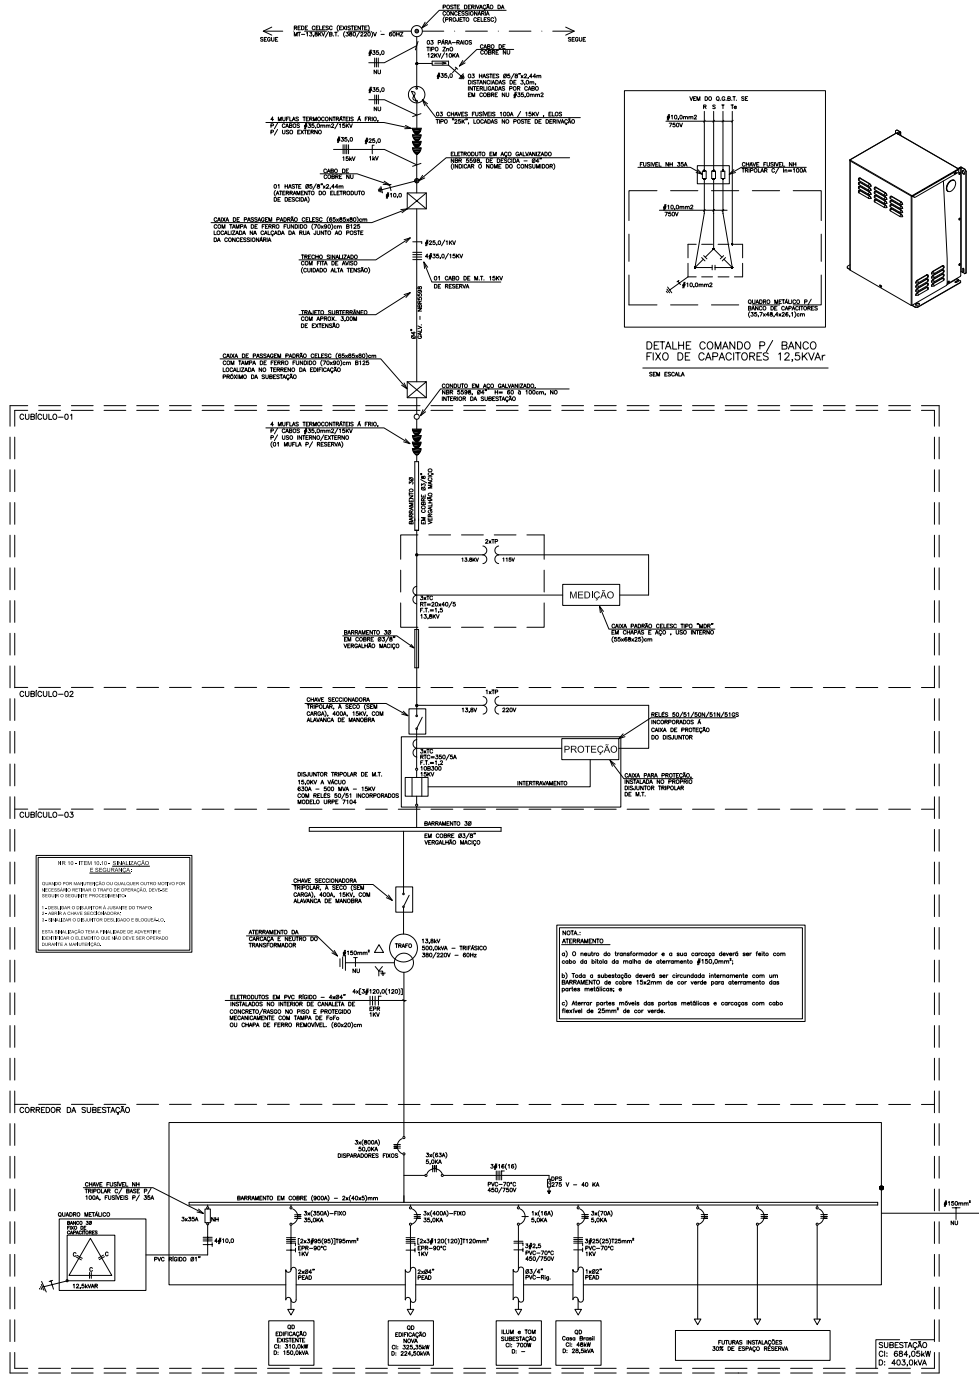

DIAGRAMA UNIFILAR GERAL
ENTRADA DE ENERGIA

SEM ESCALA

DETALHE COMANDO P/ BANCO FIXO DE CAPACITORES 12,5KVAr

SEM ESCALA

REV	DESCRIÇÃO	DATA	DESENHO
R00	EMISSÃO INICIAL	28/01/2019	ITALO
R01	CORREÇÕES CONFORME PARECER DE ANÁLISE CELESC DCOR-2019/00114	01/02/2019	ITALO
R02	CORREÇÕES CONFORME AJUSTES NECESSÁRIOS NO ESTUDO DE PROTEÇÃO	04/02/2019	ITALO
R03	ADEQUAÇÕES CONFORME OBSERVADO NO 1º CONFRONTO - 5/02/2019	07/02/2019	ITALO

APROVAÇÕES

Nº ART	5265492-0
Nº CELESC DCS	12288

PROPRIETÁRIO: MUNICÍPIO DE JOINVILLE, CNPJ 83.518.635/0001-43

RESPONSÁVEL TÉCNICO: ÍTALO LUNA CORRÊA, CREA/SC 086023-9

MAGNUS ENGENHARIA | ARQUITETURA

EQUIPE TÉCNICA MAGNUS
ROBSON CARLOS SANTOS ENGENHEIRO CIVIL CREA/SC 052.972-2
ANDRESSA KESSLER ARQUITETA E URBANISTA CAU A97134-4
THAIS BRAND ARQUITETA E URBANISTA CAU A97135-1
ÍTALO LUNA CORRÊA ENGENHEIRO ELETRICISTA CREA/SC 086023-9

PROPRIETÁRIO	MUNICÍPIO DE JOINVILLE | SECRETARIA DA EDUCAÇÃO
EDIFICAÇÃO	EDUCACIONAL | E. M. HILDA ANNA KRISCH
ENDEREÇO	RUA SELMA DOERING BRUHNS, 422 BAIRRO JARDIM IRIRIÚ | JOINVILLE/SC
PROJETO	ELÉTRICO
CONTEÚDO	DIAGRAMA
ARQUIVO	
ESCALA	EXECUTIVA
FOLHA	INDICADA
	ELE03/04

MAGNUS PROJETOS CONSTRUÇÕES E REPRESENTAÇÕES COMERCIAIS LTDA | CREA 088883-5 | CNPJ 10.249.783/0001-47
Rua Lauro Müller, 853 | Sala 02 • Fazenda | CEP 88031-401 • ITAJAÍ/SC Fone: (47) 33454-0330 / 33454-0331 | magnus@magnusengenharia.com.br

DETALHE–CAVALETE P/ MONTAGEM DE TC's e TP'S DE MEDIÇÃO

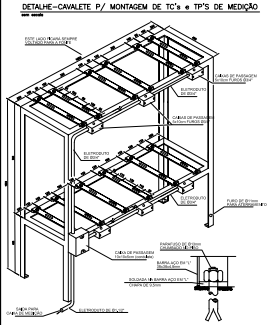

NOTA:
1 – TODOS OS FERROS EM "L"DEVERÃO SER DE 38x38x4,8mm SOLDADOS ENTRE SI
2 – TODAS AS TRAVESSAS DEVERÃO SER DE CHAPA DE FERRO DE 38x4,8mm
3 – O ELETRODUTO DEVERÁ SER DE PVC OU FERRO GALVANIZADO
4 – OS RASGOS NAS CHAPAS DEVERÃO TER 16mm DE LARGURA.
5 – AS CAIXAS DE PASSAGEM DEVERÃO SER CONDULETES COM TAMPA CEGA
6 – OPCIONALMENTE A ESTRUTURA DE FERRO PODERÁ SER EM PERFILADO PERFURADO
7 – PREVER DISPOSITIVO PARA DESLOCAMENTO DA BASE DO SUPORTE PARA AJUSTES TANTO HORIZONTAL QUANTO VERTICAL

ABERTURAS PARA VENTILAÇÃO DA SUBESTAÇÃO

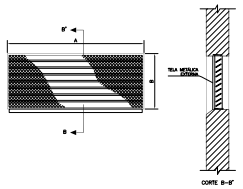

POTÊNCIA DO TRANSFORMADOR (kVA)	DIMENSÕES MÍNIMAS (mm)		ÁREA LIVRE MÍNIMA (m²)
	A	B	
P < 225	1000	500	0,50
225 < P < 300	1300	600	0,78
300 < P < 500	1600	700	1,12
500 < P < 750	1900	800	1,52
750 < P < 1000	2200	900	1,98

NOTA:
1 – A TELA METÁLICA DEVERÁ SER DE MALHA MÍNIMA 5mm E MÁXIMA 15mm.
2 – A BASE DA ABERTURA INFERIOR DEVERÁ SITUAR–SE, NO MÍNIMO, A 20cm DO PISO EXTERNO.
3 – O TOPO DA ABERTURA SUPERIOR DEVERÁ SITUAR–SE, NO MESMO, A 50cm DO TETO.
4 – NOS CASOS EM QUE NÃO HOUVER CONDIÇÃO DE ATENDER AS DIMENSÕES MÍNIMAS DA TABELA, ADOTAR VALORES PARA "A" e "B" DE MODO A OBTER ÁREA LIVRE EQUIVALENTE.
5 – AS DIMENSÕES INDICADAS SÃO OS VALORES MÍNIMOS EXIGIDOS, EM "mm".

DETALHE - TAMPA DE FERRO FUNDIDO PADRÃO CELESC

SEM ESCALA

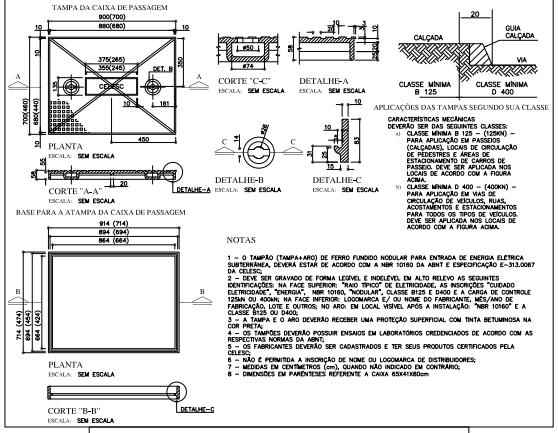

APLICAÇÕES DAS TAMPAS SEGUNDO SUA CLASSE

CARACTERÍSTICAS MECÂNICAS
DEVERÃO SER DAS SEGUINTES CLASSES:
a) CLASSE MÍNIMA B 125 – (125KN) – PARA APLICAÇÃO EM PASSEIOS (CALÇADAS), LOCAIS DE CIRCULAÇÃO DE PEDESTRES E ÁREAS DE ESTACIONAMENTO DE CARROS DE PASSEIO. DEVE SER APLICADA NOS LOCAIS DE ACORDO COM A FIGURA ACIMA;
b) CLASSE MÍNIMA D 400 – (400KN) – PARA APLICAÇÃO EM VIAS DE CIRCULAÇÃO DE VEÍCULOS, RUAS, ACOSTAMENTOS E ESTACIONAMENTOS PARA TODOS OS TIPOS DE VEÍCULOS. DEVE SER APLICADA NOS LOCAIS DE ACORDO COM A FIGURA ACIMA.

NOTAS
1 – O TAMPÃO (TAMPA+ARO) DE FERRO FUNDIDO NODULAR PARA ENTRADA DE ENERGIA ELÉTRICA SUBTERRÂNEA, DEVERÁ ESTAR DE ACORDO COM A NBR 10160 DA ABNT E ESPECIFICAÇÃO E–313.0087 DA CELESC;
2 – DEVE SER GRAVADO DE FORMA LEGÍVEL E INDELÉVEL EM ALTO RELEVO AS SEGUINTES IDENTIFICAÇÕES: NA FACE SUPERIOR: "RAIO TÍPICO" DE ELETRODUTE, AS INSCRIÇÕES "CUIDADO ELETRICIDADE", "ENERGIA", NBR 10160, "NODULAR", CLASSE B125 E D400 E A CARGA DE CONTROLE 125kN OU 400kN; NA FACE INFERIOR: LOGOMARCA E/ OU NOME DO FABRICANTE, MES/ANO DE FABRICAÇÃO, LOTE E OUTROS; NO ARO: EM LOCAL VISÍVEL APÓS A INSTALAÇÃO: "NBR 10160" E A CLASSE B125 OU D400;
3 – A TAMPA E O ARO DEVERÃO RECEBER UMA PROTEÇÃO SUPERFICIAL COM TINTA BETUMINOSA NA COR PRETA;
4 – OS TAMPÕES DEVERÃO POSSUIR ENSAIOS EM LABORATÓRIOS CREDENCIADOS DE ACORDO COM AS RESPECTIVAS NORMAS DA ABNT;
5 – OS FABRICANTES DEVERÃO SER CADASTRADOS E TER SEUS PRODUTOS CERTIFICADOS PELA CELESC;
6 – NÃO É PERMITIDA A INSCRIÇÃO DE NOME OU LOGOMARCA DE DISTRIBUIDORES;
7 – MEDIDAS EM CENTÍMETROS (cm), QUANDO NÃO INDICADO EM CONTRÁRIO;
8 – DIMENSÕES EM PARÊNTESES REFERENTE A CAIXA 65X41X80cm

DETALHE - CAIXA DE PASSAGEM SUBTERRÂNEA COM TAMPA DE FERRO FUNDIDO

SEM ESCALA

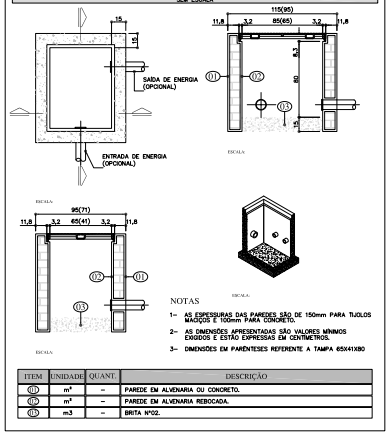

NOTAS
1– AS ESPESSURAS DAS PAREDES SÃO DE 150mm PARA TIJOLOS MACIÇOS E 100mm PARA CONCRETO.
2– AS DIMENSÕES APRESENTADAS SÃO VALORES MÍNIMOS EXIGIDOS E ESTÃO EXPRESSAS EM CENTÍMETROS.
3– DIMENSÕES EM PARÊNTESES REFERENTE A TAMPA 65X41X80

ITEM	UNIDADE	QUANT.	DESCRIÇÃO
(11)	m²	–	PAREDE EM ALVENARIA OU CONCRETO.
(12)	m²	–	PAREDE EM ALVENARIA REBOCADA.
(13)	m3	–	BRITA Nº02.

DETALHE QUADRO DE TELA DE PROTEÇÃO

SEM ESCALA – MEDIDAS EM CENTÍMETROS

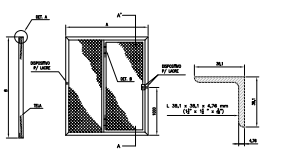

DETALHE B (DOBRADIÇA)

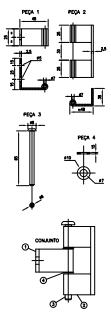

MÓDULOS	ALTURA "B" (mm)	LARGURA "A" (mm)
MEDIÇÃO	3000	1500
PROTEÇÃO	2000	1800
TRANSFORMAÇÃO 1000kVA	2000	MÍN. 2000 LARG TRAFO + 100

NOTAS
1 – ARMAÇÃO DE CONTENÇÃO EM FERRO GALVANIZADO, CONFORME DETALHE A.
2 – PAINEL DE TELA DE ARAME LISO(BWG Nº12 BWG, COM MALHA DE 25x25mm.
3 – AS DIMENSÕES INDICADAS SÃO OS VALORES MÍNIMOS EXIGIDOS, EM "mm"
4 – OS QUADROS DE TELA DOS MÓDULOS DE MEDIÇÃO E TRANSFORMAÇÃO DEVERÃO TER DISPOSITIVO PARA LACRE E ABERTURA(S) PARA A ÁREA DE CIRCULAÇÃO DA SUBESTAÇÃO.
5 – EM TODOS OS MÓDULOS DEVERÃO SER PREVISTOS LIMITADORES DE CURSO (BATENTE) PARA OS QUADROS DE TELA, ATRAVÉS DE PERFIL "L" DE 38,1 x 38,1 x 4,76 x 50mm.
6 – NOS QUADROS DE TELA DOS MÓDULOS DE MEDIÇÃO E TRANSFORMAÇÃO, DEVERÁ SER PREVISTA UMA PORTA DE ACESSO, COM DIMENSÕES 60 x 195cm, COM DISPOSITIVO PARA LACRE.

DETALHE-MEDIÇÃO AT

sem escala

CAIXA MEDIÇÃO MDR/HOROSAZONAL

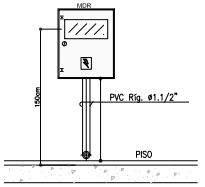

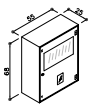

NOTA IMPORTANTE

A FIAÇÃO DE SECUNDÁRIO DOS TC'S E TP'S ATÉ A CAIXA DE MEDIÇÃO DEVERÁ SER INSTALADA EM ELETRODUTO DE PVC RÍGIDO OU FERRO GALVANIZADO TIPO PESADO, DE DIÂMETRO INTERNO 1.1/2". ESTE ELETRODUTO DEVERÁ SER INSTALADO EM RASO NO PISO OU PAREDE, EM LOCAL VISÍVEL E ACESSÍVEL PARA INSPEÇÃO, SENDO VEDADO SEU EMBUTIMENTO

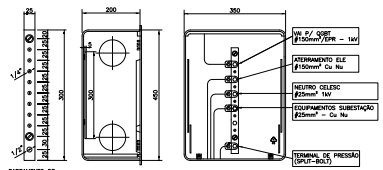

DETALHE DE INSTALAÇÃO DO BEP QDG

SEM ESCALA
COTAS EM (mm)

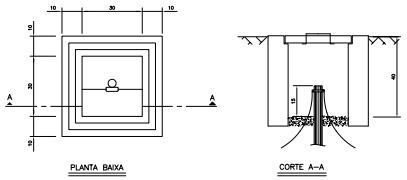

CAIXA DE INSPEÇÃO DO TERRA - 30 x 30 x 40 cm

ESCALA – 1/10
COTAS EM mm
NOTA – AS ESPESSURAS DAS PAREDES SÃO
10cm – PARA TIJOLOS MACIÇOS
5cm – PARA CONCRETO

APROVAÇÕES

00	EMISSÃO INICIAL	05/11	JEAN
01	CORREÇÕES CONFORME PARECER DE VIABILIDADE DA CONCESSIONÁRIA	07/2016	JEAN
02			
03			

ART	5265492-0
RT CELESC (RC)	12288

PROPRIETÁRIO: MUNICÍPIO DE JOINVILLE
RESPONSÁVEL TÉCNICO: ÍTALO LUNA CORRÊA
ENGENHEIRO ELETRICISTA
CREA/SC 089224-0

ESCRITÓRIO TÉCNICO AUTORIZADO:
ROBSON CARLOS SANTOS
ENGENHEIRO ELETRICISTA
CREA/SC 072031-2
ANDRESSA KESSLER
ARQUITETA E URBANISTA
CAU A 172.777-0
THAÍS BRAND
ENGENHEIRA AMBIENTAL
CREA/SC 144.144-0
ÍTALO LUNA CORRÊA
ENGENHEIRO ELETRICISTA
CREA/SC 089224-0

MAGNUS
ENGENHARIA | ARQUITETURA

PROPRIETÁRIO	MUNICÍPIO DE JOINVILLE | SECRETARIA DA EDUCAÇÃO
EMPREENDIMENTO	EDUCACIONAL | E. M. HILDA ANNA KRISCH
ENDEREÇO	RUA SELMA DOERING BRUHNS, 422
	BAIRRO JARDIM IRIRIÚ | JOINVILLE/SC
PROJETO	ELÉTRICO
CONTEÚDO	DETALHES
ASSUNTO	INSTALAÇÃO ELÉTRICA
STATUS	LEGAL
VERSÃO	REVISÃO
DATA	
	ELE04/04

MAGNUS PROJETOS COMERCIAIS E REPRESENTAÇÕES COMERCIAIS LTDA | CREA 058662-3 | CERTIFICADO PELO ISO 9001
Rua Laura Müller, 633 | 89.140-10 • Facebook | (47) 98830-4450 • TIM 99751-3470 | (47) 3345-4450 | magnusengenharia@gmail.com