

SECRETARIA DE INFRAESTRUTURA URBANA
UNIDADE DE PAVIMENTAÇÃO

LEGENDA:

	PASSEIO
	PISTA DE ROLAMENTO - RECAPE
	MEIO FIO EXISTENTE

NOTAS:

1 - ESTACAS A CADA 20,00m;
2 - ESTE DESENHO CONTÉM INFORMAÇÕES ESPECÍFICAS À FINALIDADE A QUE SE PROPÕE E NÃO DEVE SER UTILIZADO PARA OUTROS FINS SEM CONSULTA AO RESPONSÁVEL TÉCNICO;


PROJETO GEOMÉTRICO

Resp. Técnico:
Engº Civil: Juliano de Sant'Anna
CREA: 49.481-5

Proprietário:
PREFEITURA DE JOINVILLE

Nome da Obra / Endereço: RUA DAS RENDEIRAS - BAIRRO COSTA E SILVA		Núm. Prancha: 01/01
TRECHO: RUA WILLY A. JACOB / DAS DOMESTICAS		
Conteúdo: PROJETO GEOMETRICO		Escala: S/ESCALA
Desenho: ÚNICO	Arq.CAD: PROJETO GEOMÉTRICO	
Modificação:	Data: ABRIL/2019	

REQUALIFICAÇÃO

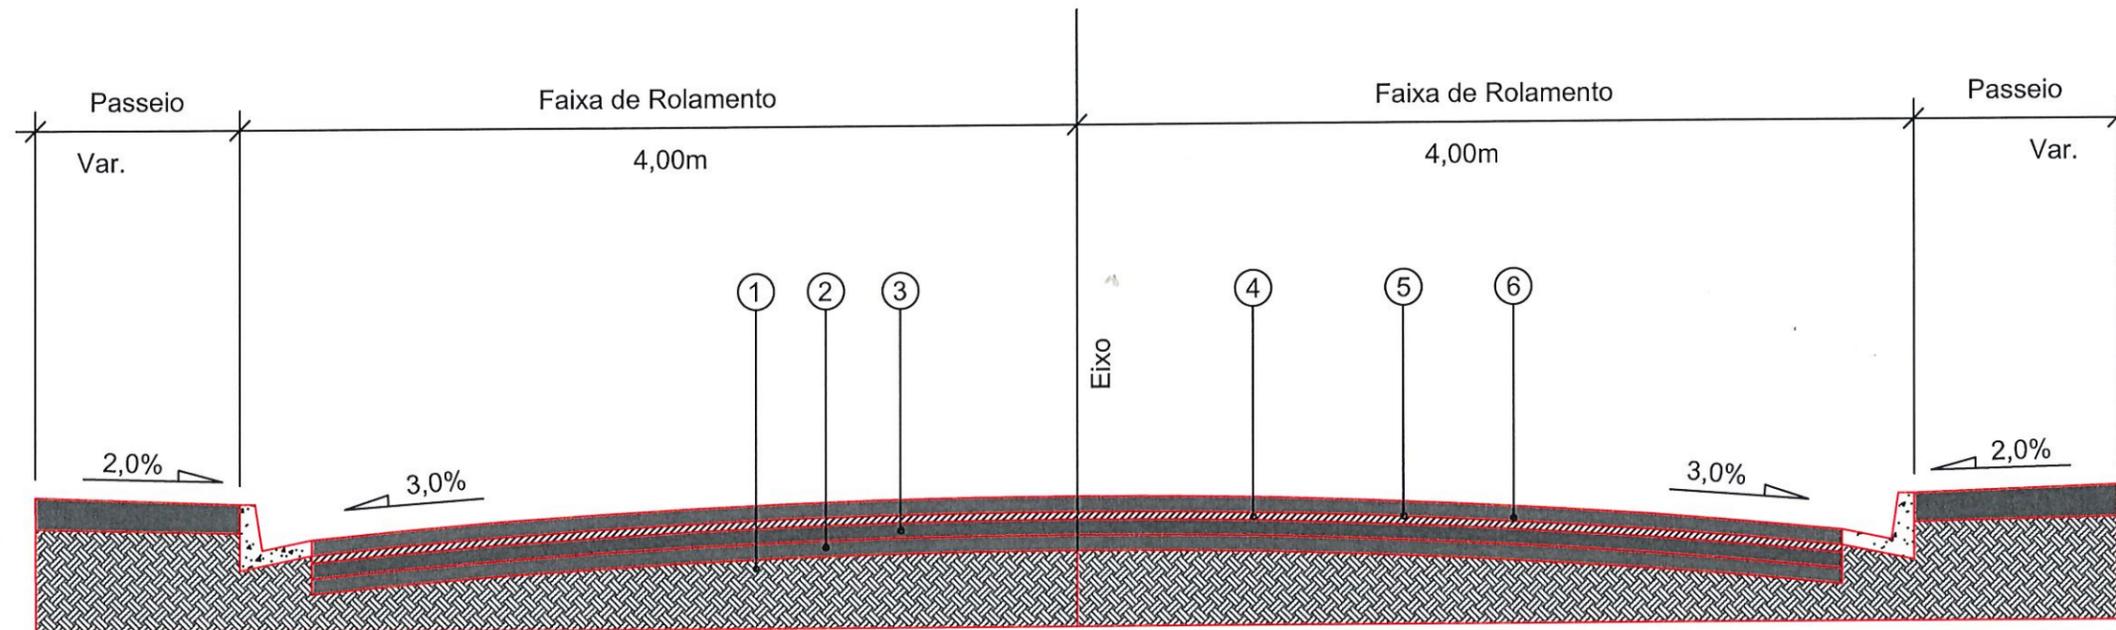

- 1 - Subleito Existente
- 2 - Sub-Base Existente
- 3 - Base Existente
- 4 - Revestimento Existente
- 5 - Pintura de Ligação - RR - 1C
- 6 - CAUQ - Concreto Asfáltico Usinado a Quente Faixa "C" = 4,00cm

EXTENSÃO - 64,40 m
 ÁREA - 615,20 m²




SECRETARIA DE INFRAESTRUTURA URBANA
 UNIDADE DE PAVIMENTAÇÃO

LEGENDA:

NOTAS:

PROJETO PAVIMENTAÇÃO		Nome da Obra / Endereço: RUA DAS RENDEIRAS - BAIRRO: COSTA E SILVA TRECHO: RUA WILLY A. JACOB/ RUA DAS DOMESTICAS	
Resp. Técnico: Engº Civil: Juliano de Sant'Anna CREA: 49.431-5		Conteúdo: PROJETO PAVIMENTAÇÃO	
Proprietário: PREFEITURA DE JOINVILLE		Núm. Prancha: 01/01	
Desenho: ÚNICO	Arq.CAD: PROJETO PAVIMENTAÇÃO	Modificação:	Data: ABR/2019
		Escala: S/ESCALA	

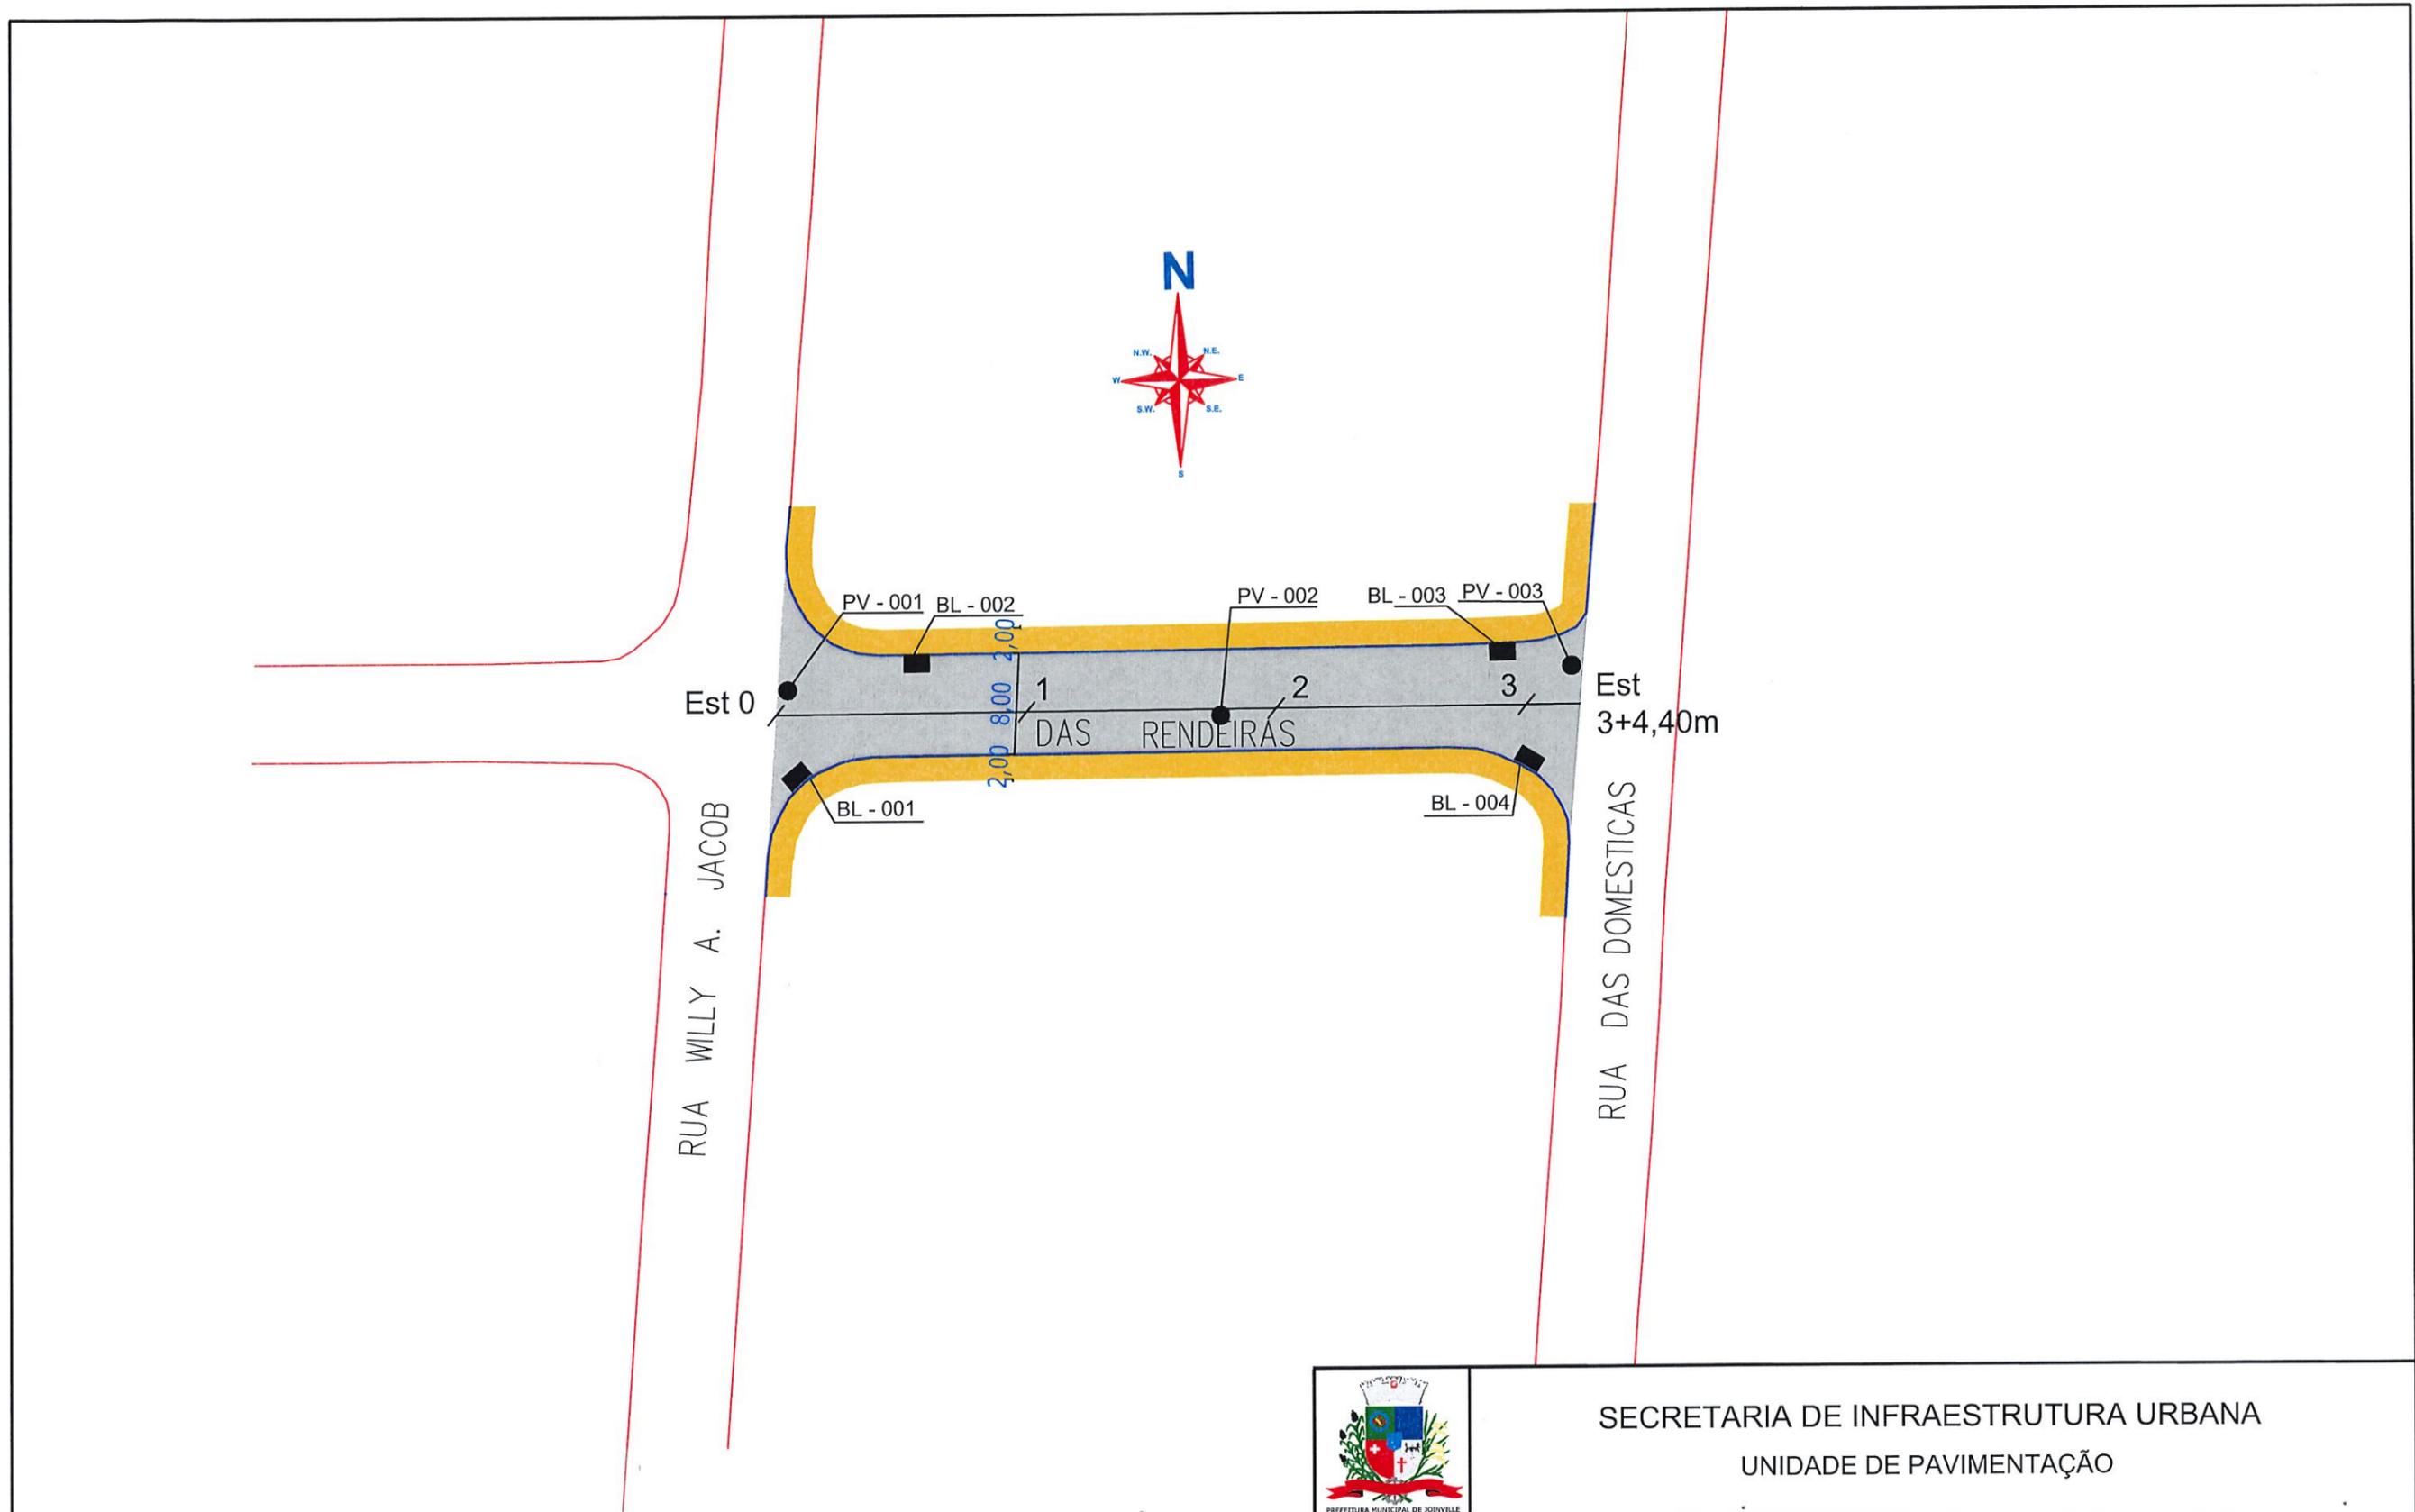

SECRETARIA DE INFRAESTRUTURA URBANA
UNIDADE DE PAVIMENTAÇÃO

LEGENDA:	
PASSEIO	BL - BOCA DE LOBO COM GRELHA
PISTA DE ROLAMENTO - RECAPE	CL - CAIXA COLETORA NO PASSEIO
PASSEIO	PV - POÇO DE VISITA
MEIO FIO EXISTENTE	

NOTAS:
 1 - ESTACAS A CADA 20,00m;
 2 - ESTE DESENHO CONTÉM INFORMAÇÕES ESPECÍFICAS À FINALIDADE A QUE SE PROPÕE E NÃO DEVE SER UTILIZADO PARA OUTROS FINS SEM CONSULTA AO RESPONSÁVEL TÉCNICO;

PROJETO GEOMÉTRICO
 Resp. Técnico:
 Engº Civil: Juliano de Sant'Anna
 CREA: 49.488-5
 Proprietário:
 PREFEITURA DE JOINVILLE

Nome da Obra / Endereço:
 RUA DAS RENDEIRAS - BAIRRO COSTA E SILVA
 TRECHO: RUA WILLY A. JACOB / DAS DOMESTICAS
 Conteúdo:
 PROJETO DRENAGEM
 Desenho: ÚNICO Arq.CAD: PROJETO GEOMÉTRICO Modificação:
 Data: ABR/2019

Núm. Prancha:
01 / 01
 Escala:
 S/ESCALA