


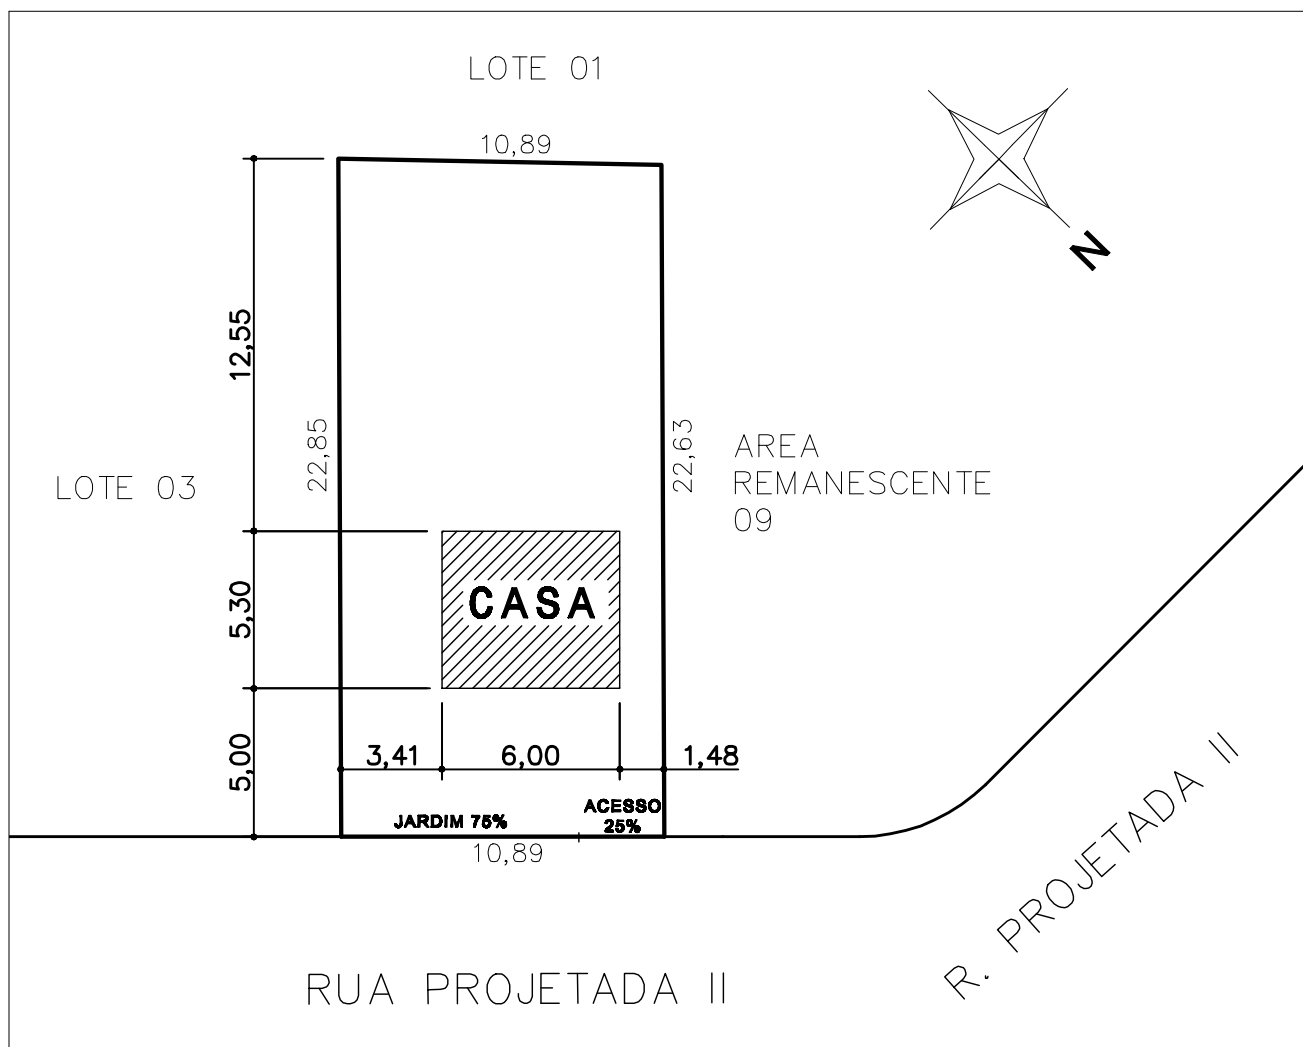

ESTATISTICA			
LOCALIZAÇÃO		QUADRA J LOTE 02	
INSCRIÇÃO IMOBILIARIA		12.01.32.20.2610	
ZONEAMENTO	ZR4A	USO	R.I
ÁREA DO TERRENO		247,65 M2	
ÁREA À CONSTRUIR		31,80 M2	
TAXA DE OCUPAÇÃO		12,84%	

ESCALA 1:250



PROGRAMA HABITAR BRASIL - BID: HBB

PREFEITURA MUNICIPAL DE JOINVILLE SECRETARIA DE HABITAÇÃO - UNIDADE DE ENGENHARIA

PROJETO

URBANIZAÇÃO RIO DO FERRO

CONTEÚDO

PROJETO DE IMPLANTAÇÃO DE UNIDADE HABITACIONAL ISOLADA

Área residência
31,80m²

Data

Março 2011

Desenho

FELIPE

ASSINATURAS

CONTRATANTE
PREFEITURA MUNICIPAL DE JOINVILLE

RESPONSÁVEL PROJETO
ENG^o CIVIL DIRCEU MIRANDA - CREA-SC Nº 17.005-8

02
02