




NOTAS:



- Observar atentamente as seções dos cabos nos diagramas unifilares, bem como seus respectivos disjuntores;
- Os refletores devem ser do tipo IP54;
- As instalações dos refletores, previstos fixados no prédio da UBS serão do tipo sobrepor;
- Todas as instalações devem ser devidamente isoladas e aterradas, evitando o risco de choque elétrico;
- Não devem ser realizadas emendas em fiação que não tenha acesso para manutenção, apenas em caixas;
- Todas as tomadas devem possuir o condutor de aterramento, não sendo permitida a retirada deste;
- Os pontos das Cadeiras odontológicas devem ser providos de disjuntor no QD;
- Os pontos do compressor e bomba das Cadeiras odontológicas devem ser providos de disjuntores no QD dentro da sala de compressores.

1	
2	
3	
4	
5	

[illegible]

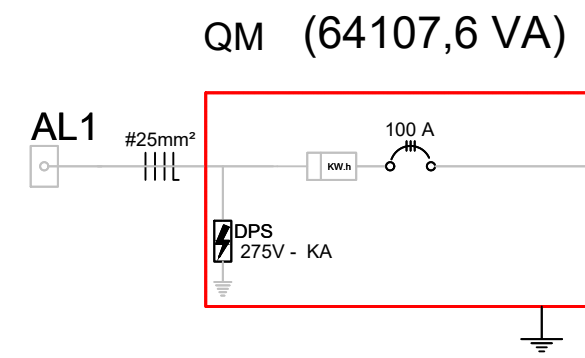

- a - Deverão ser montados de acordo com os diagramas unifilares definidos em projeto, obedecendo o equilíbrio das fases.
- b - Os quadros devem ser construídos em chapa metálica nº14 ou em políester e ter tratamento antirreflexivo com acabamento externo na cor bege e interno na cor laranja.
- c - Os barramentos de fase (R,S e T) devem ter isolamento com termoincível para 1KV.
- d - Identificar os barramentos nas seguintes cores:
Fases: preto(R), branco(S) e vermelho(T)
Neutro: azul-claro
Terra: verde
- e - Os quadros deverão possuir espelho de proteção e porta com abertura por dobradiça.
- f - Todos os circuitos deverão ser identificados nos quadros através de etiquetas de identificação com tampa removível , fixadas por fita dupla face no espelho de proteção.
- g - Deverá ser deixado espaço reserva para disjuntores de pelo menos 30%, bem como previsto a montagem do barramento no tamanho correto.
- h - Para um bom acabamento da montagem dos quadros utilizar anilhas, fitas de nylon, presilhas, canaletas, terminais e parafusos apropriados.

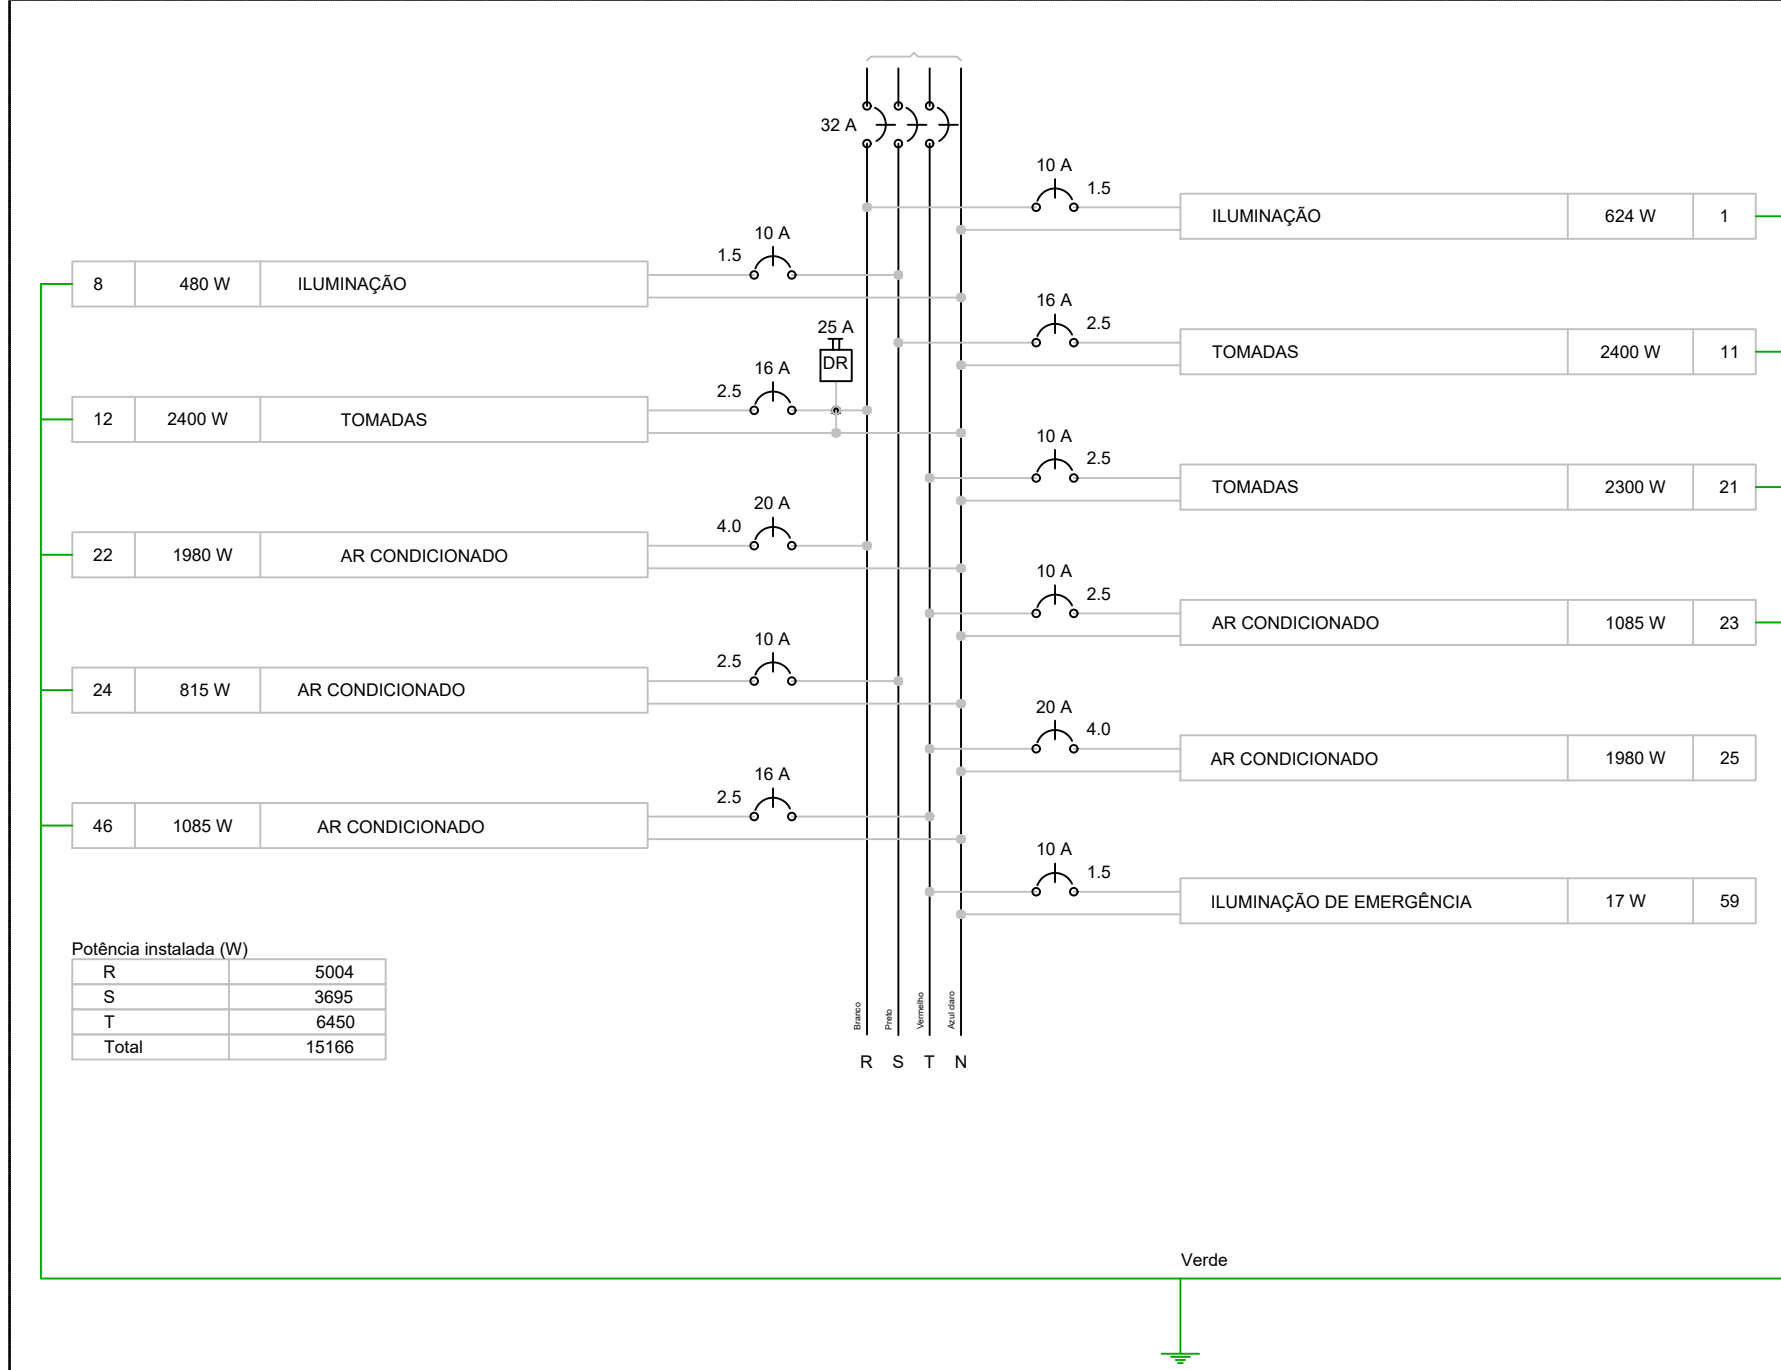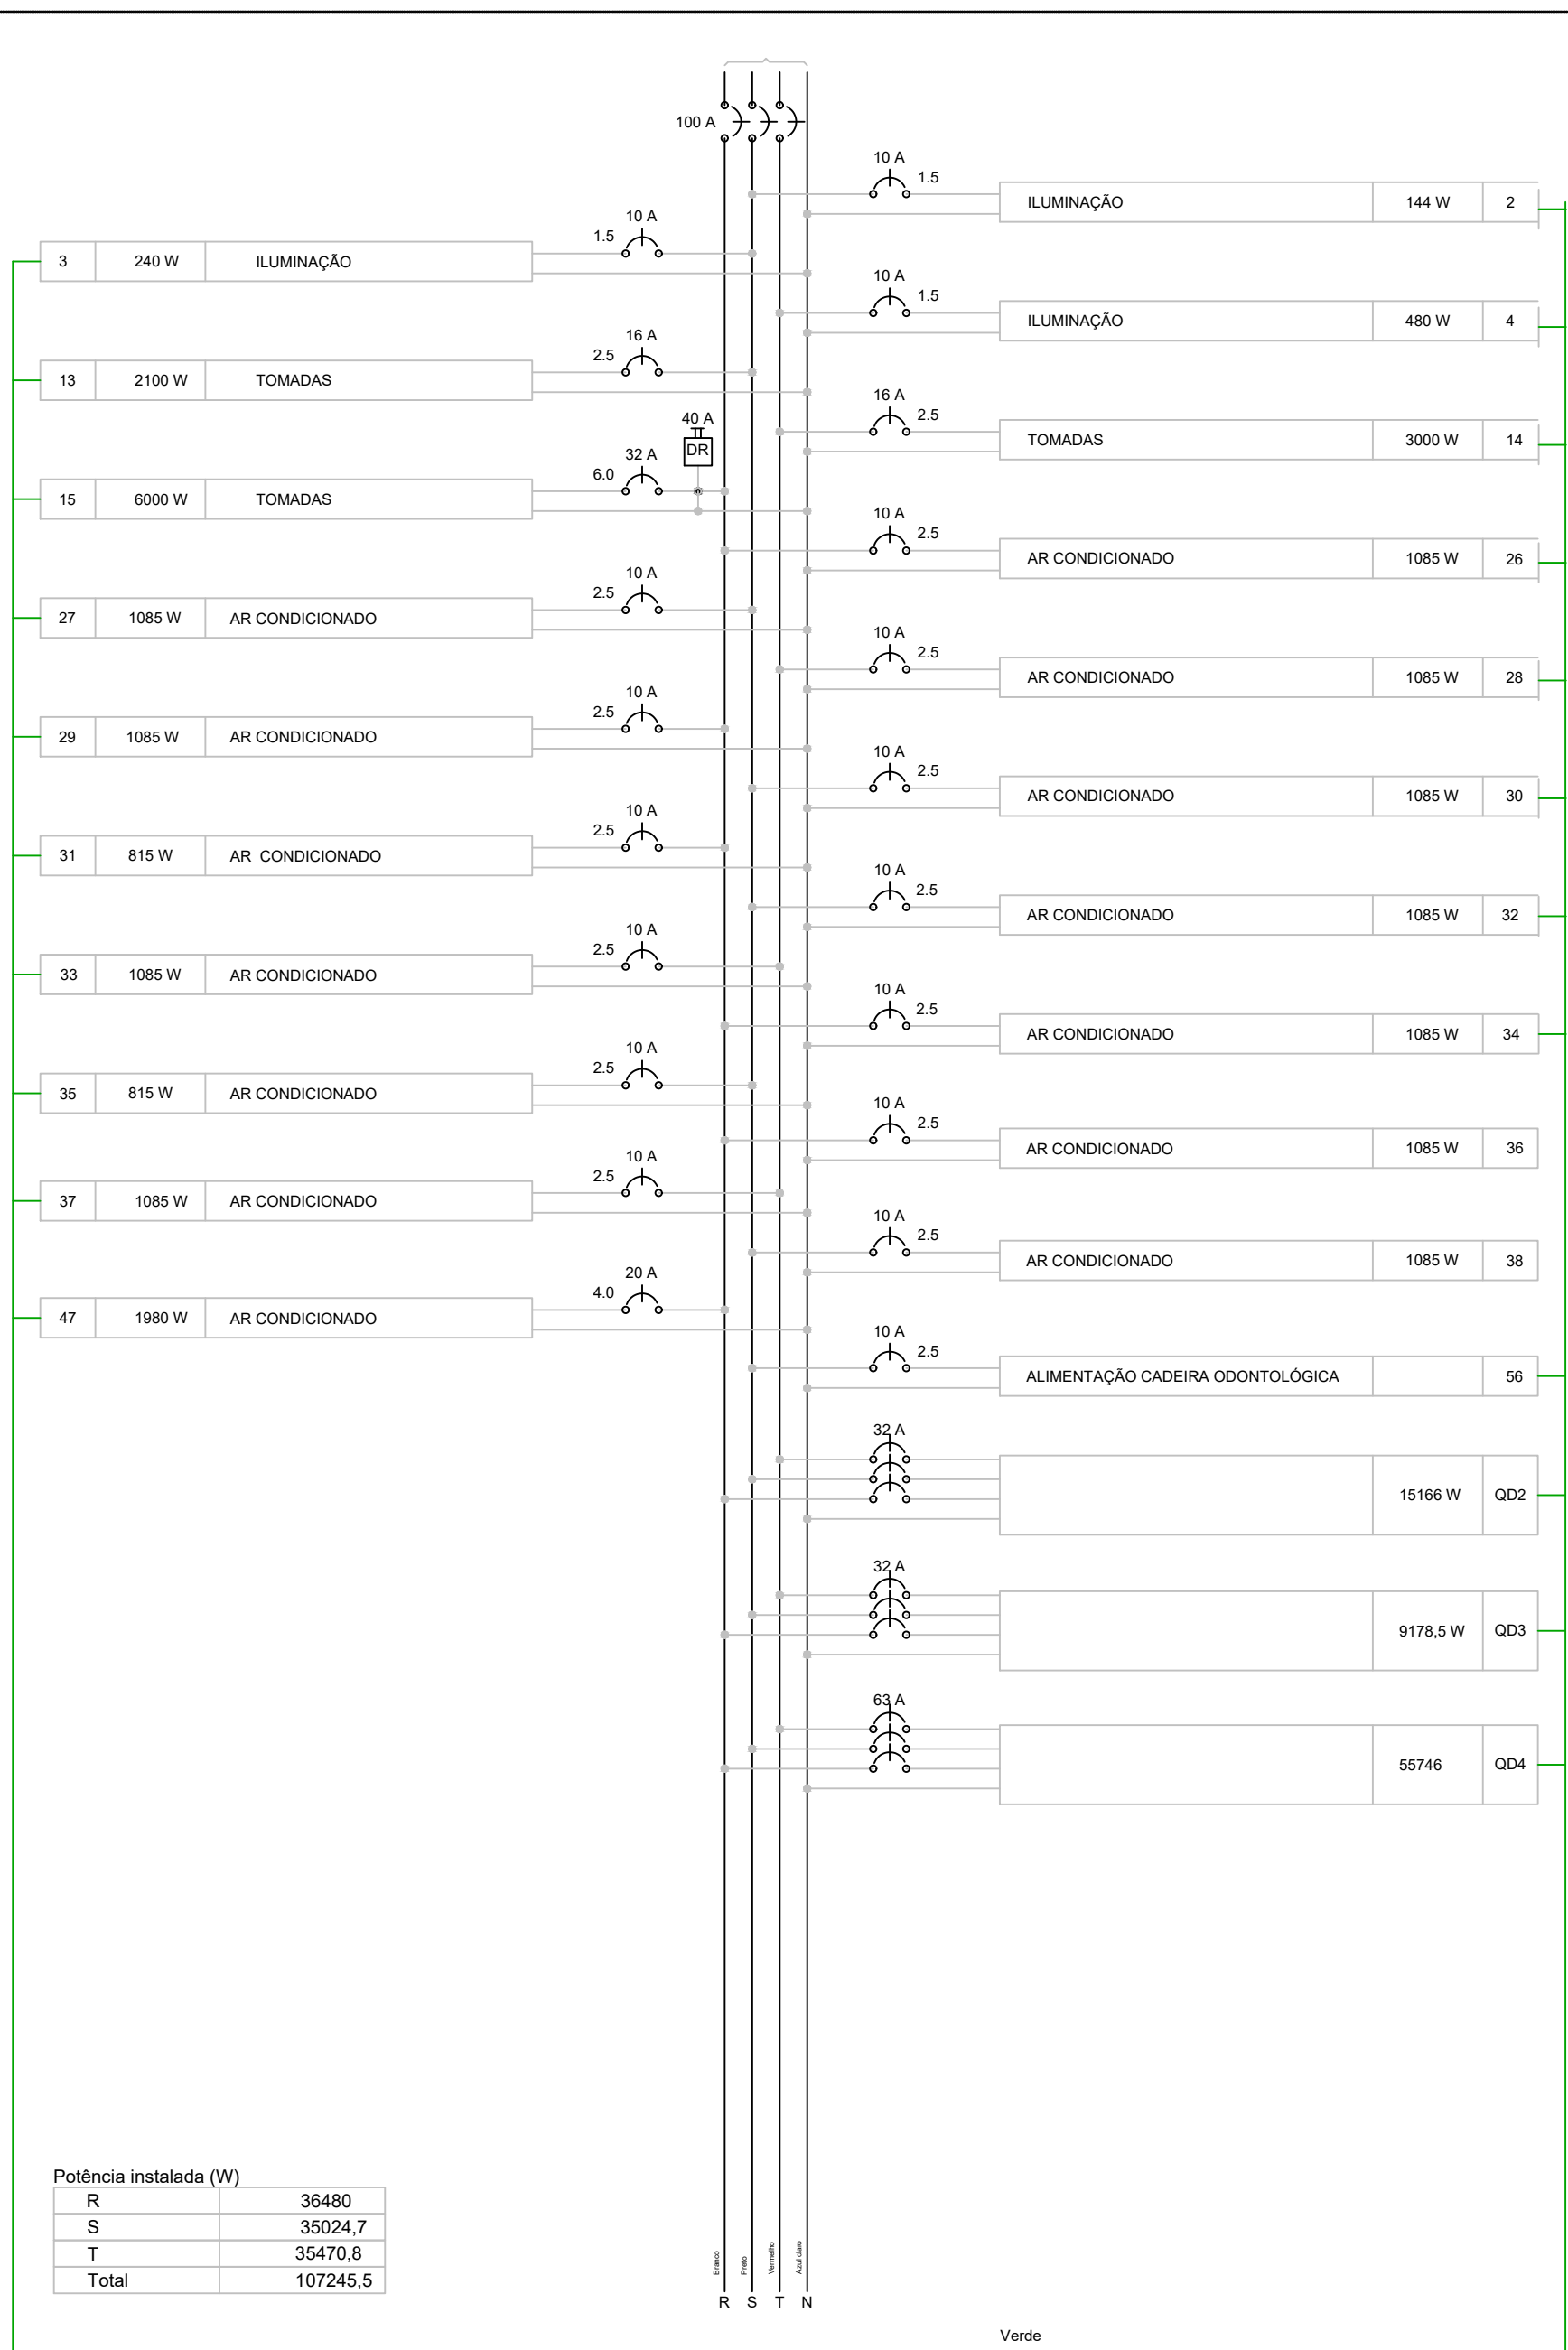

Projeto Elátio (001800074)	SEI 21.0.25300-2 / 000 2
----------------------------	--------------------------