


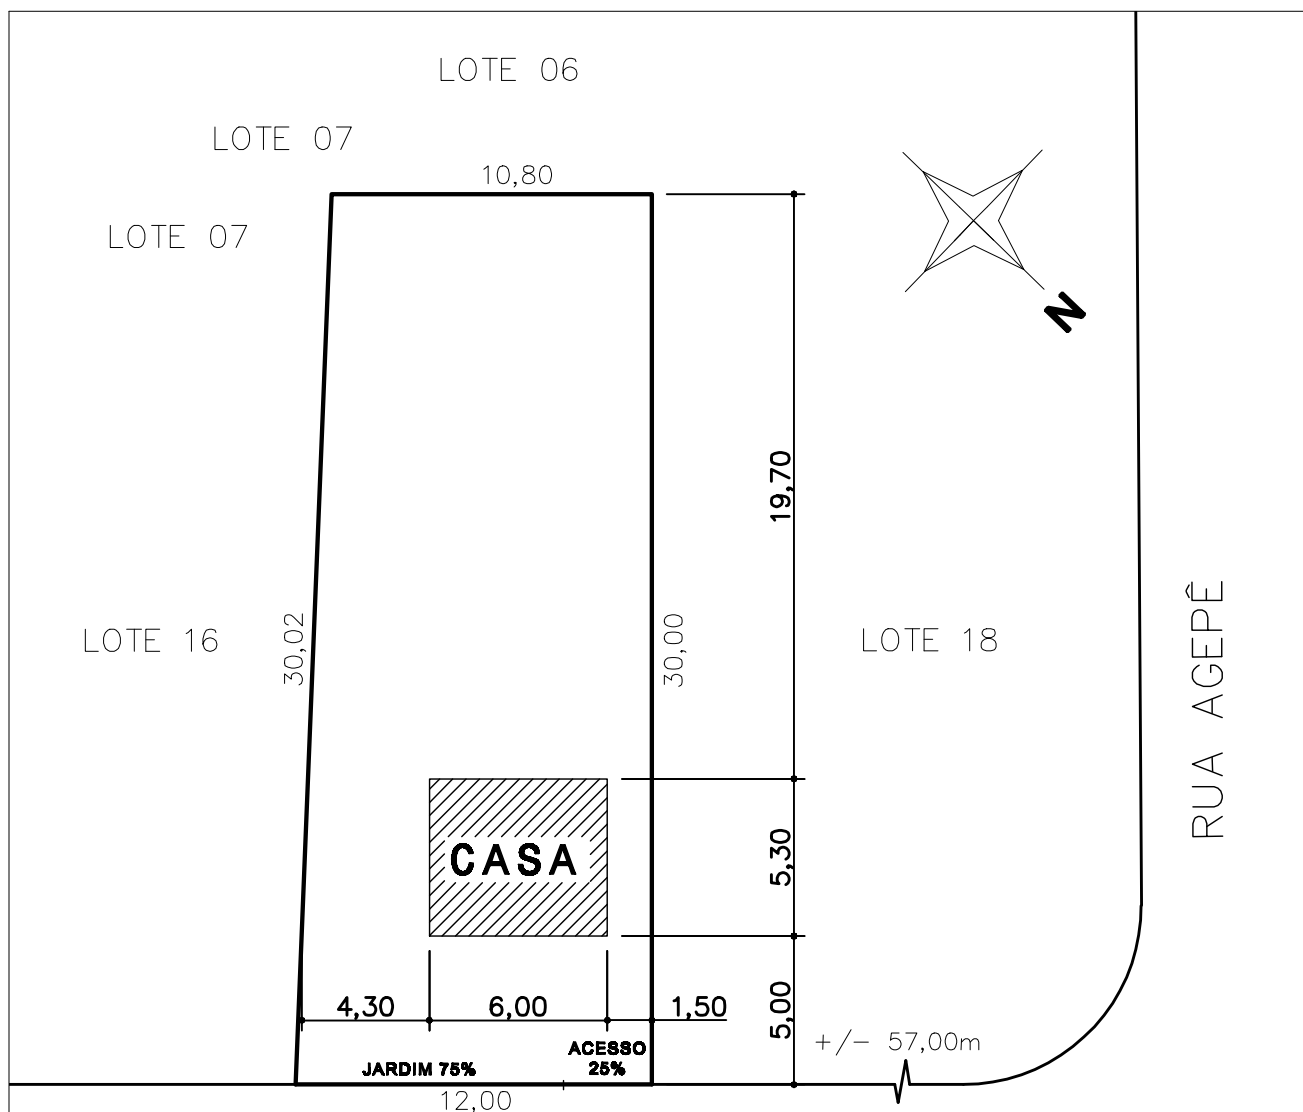

RUA VITORINO SILVINO BITENCURT

ESTATISTICA			
LOCALIZAÇÃO		QUADRA D LOTE 17	
INSCRIÇÃO IMOBILIARIA		12.01.32.20.2610	
ZONEAMENTO	ZR4A	USO	R.I
ÁREA DO TERRENO		341,99 m2	
ÁREA À CONSTRUIR		31,80 m2	
TAXA DE OCUPAÇÃO		9,30%	

ESCALA 1:250



PROGRAMA HABITAR BRASIL - BID: HBB

PREFEITURA MUNICIPAL DE JOINVILLE
SECRETARIA DE HABITAÇÃO - UNIDADE DE ENGENHARIA

PROJETO

URBANIZAÇÃO RIO DO FERRO

Área residência
31,80m²

CONTEÚDO

PROJETO DE IMPLANTAÇÃO DE UNIDADE HABITACIONAL ISOLADA

Data

Março 2011

Desenho

FELIPI

ASSINATURAS

CONTRATANTE
PREFEITURA MUNICIPAL DE JOINVILLE

RESPONSÁVEL PROJETO
ENG^o CIVIL DIRCEU MIRANDA - CREA-SC Nº 17.005-8

02
02