

PROJETO DE UM EDIFÍCIO DE APARTAMENTOS, A SER CONSTRUÍDO PELO INSTITUTO DOS BANCARIOS, NO TERRENO QUE LHE FOI DOADO, À RUA 9 DE MARÇO, EM JOINVILLE, SANTA CATARINA -

O PROPRIETÁRIO:


INSTITUTO DE APOIO SOCIAL E FOMENTO DOS COMÉRCIOS  
DEPARTAMENTO DE HIGIENIZAÇÃO  
*Proteção Social*  
DIRETOR

O AUTOR DO PROJETO:

*José Bina Fonyat Filho*

O RESPONSÁVEL PELA EXECUÇÃO DA OBRA:

José Bina Fonyat Filho arquiteto

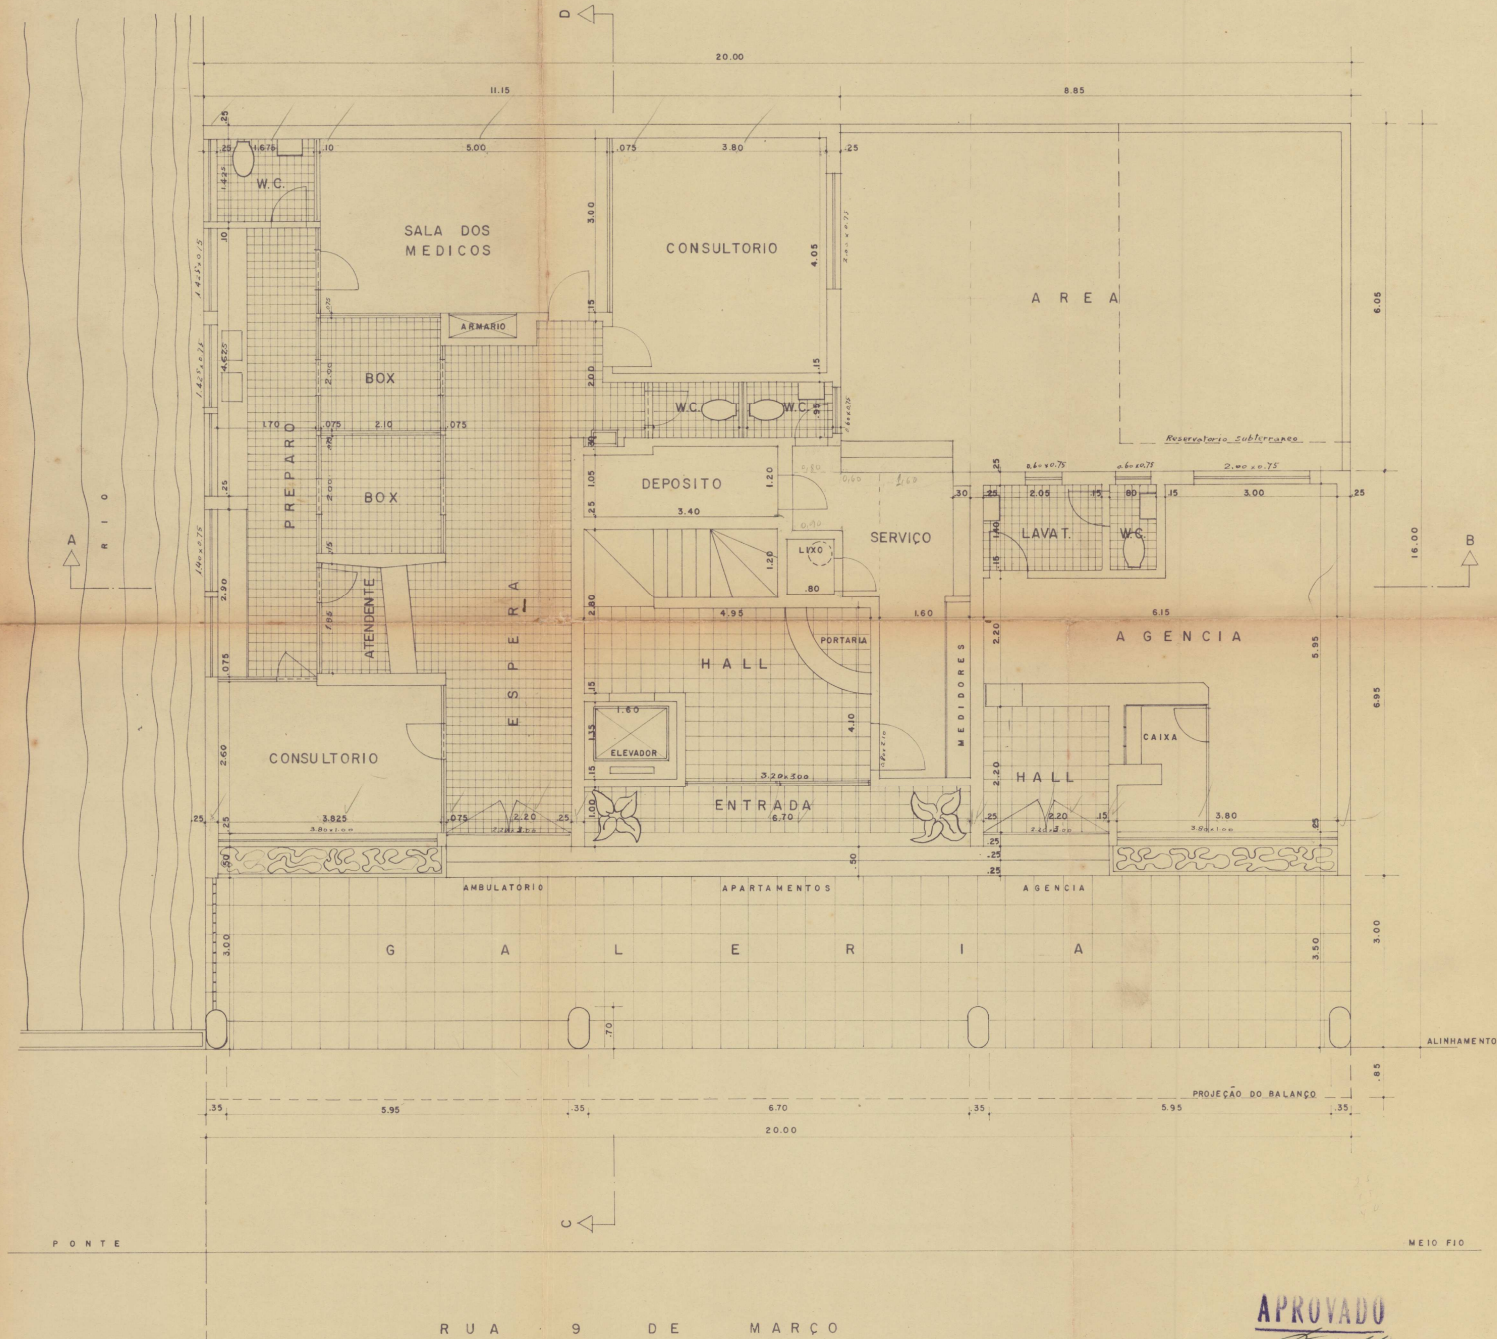

APROVADO  
*[Signature]*  
DIRETOR  
DATA 21/5/55  
O.V.O.P. - PROJ. MUNICIPAL

Projeto 1 (041312472)

SEI 22.0.057557-7 / pg. 1

PROCESSO 4-54	37 200 014 001 001
DATA VISTO	ESCALA 1:200

**APROVADO**

PLANTA DE SITUAÇÃO 1:200

*[Signature]*  
DIRETOR  
DATA 21/1/55  
D.V.O.P. - PISE MUNICIPAL


PROJETO DE UM EDIFÍCIO DE APARTAMENTOS, A SER CONSTRUÍDO PELO INSTITUTO DOS BANCÁRIOS, NO TERRENO QUE LHE FOI DOADO, À RUA 9 DE MARÇO, EM JOINVILLE, SANTA CATARINA.

O PROPRIETÁRIO: Instituto de Aposentadoria e Pensões dos Bancários  
DEPARTAMENTO DE INVERSÕES  
*[Signature]*  
Diretor

O AUTOR DO PROJETO:  
*José Bina Fonyat Frey*

O RESPONSÁVEL PELA EXECUÇÃO DA OBRA:

Nº 4

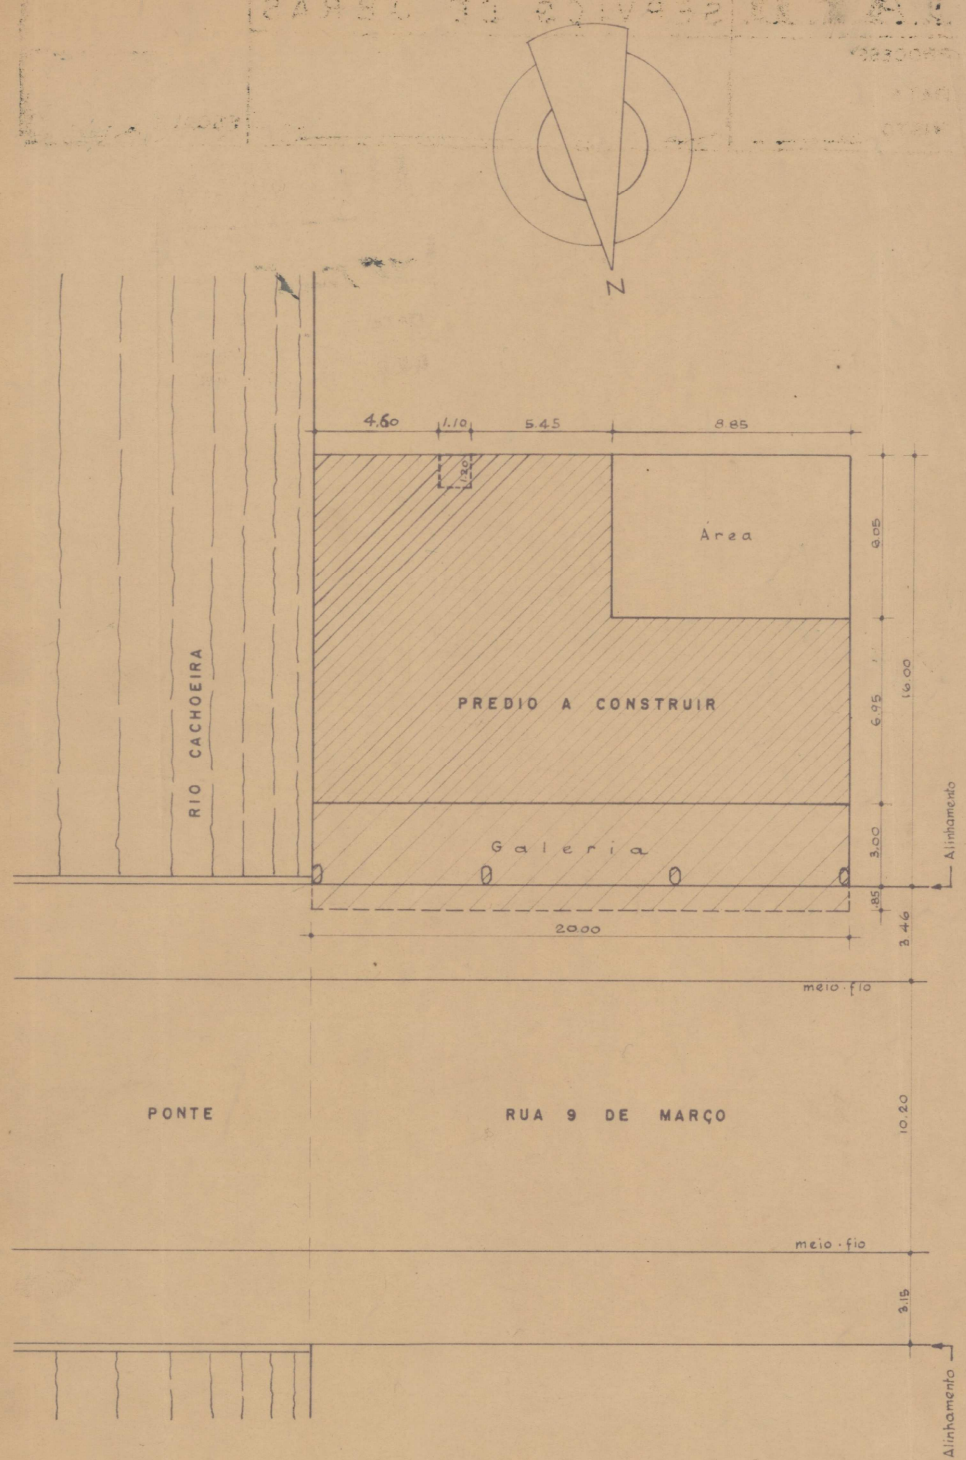

Projeto 2 (0013024337)

SEI 22.0.057557-7

pg.

APROVADO  
DATA 21/11/55

PROJETO DE UM EDIFÍCIO DE APARTAMENTOS, A SER CONSTRUÍDO PELO INSTITUTO DOS BANCARIOS, NO TERRENO QUE LHE FOI DOADO, À RUA 9 DE MARÇO, EM JOINVILLE, SANTA CATARINA.

O PROPRIETARIO: Instituto de Aposentadorias e Pensões dos Bancários


DEPARTAMENTO DE INVESTIMENTOS  
*Provolentim Carralho*  
Diretor

O AUTOR DO PROJETO:

*José Bina Fonyat Filho*

O RESPONSÁVEL PELA EXECUÇÃO DA OBRA:

José Bina Fonyat Filho - arquiteto

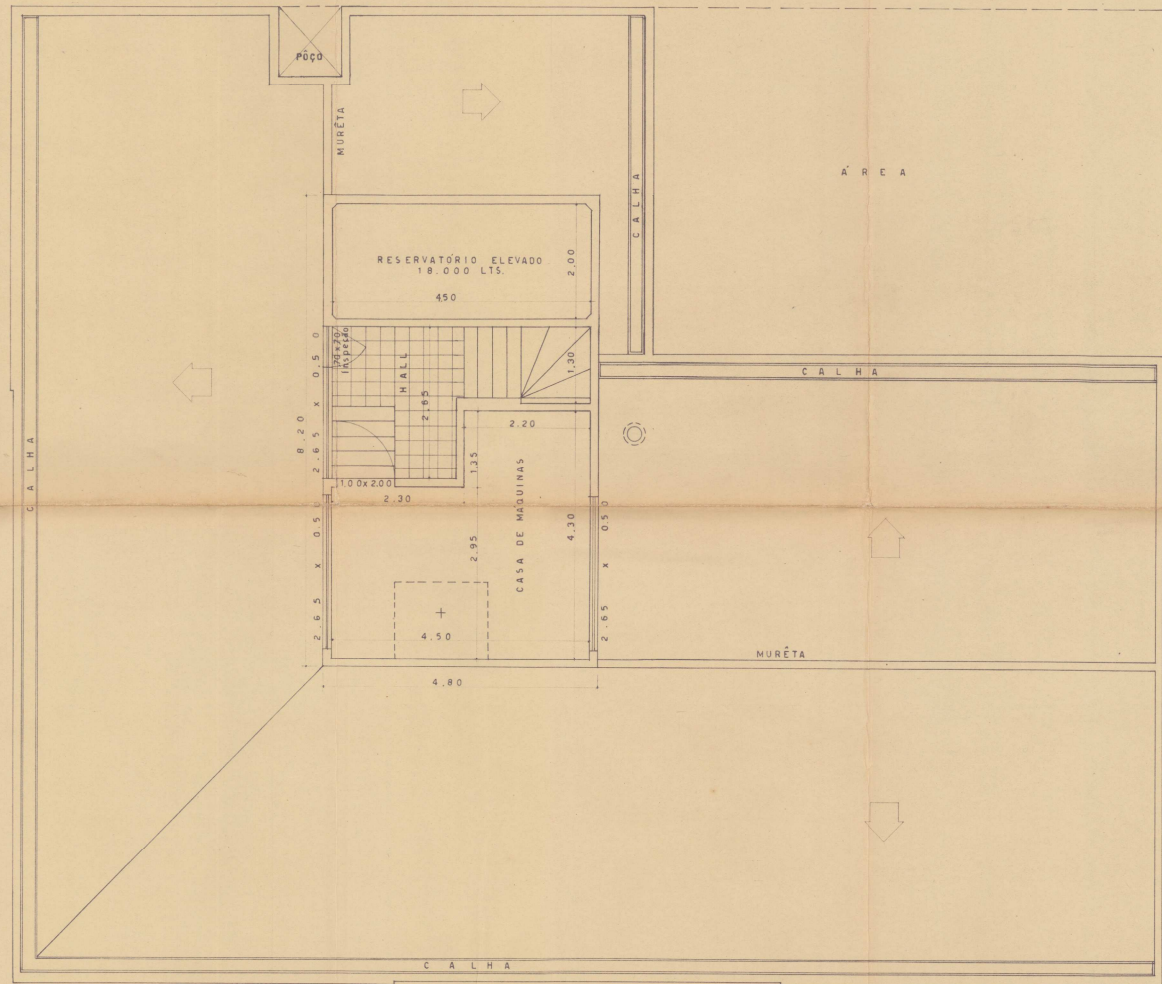

Projeto 3 (00) 13.04355

SEI 22.0.057557-7 / pg. 3

APROVADO

1:50

DIRETOR  
DATA 11/55

D.V.P.P. - PRIMEIRO NÚMERO

PROJETO DE UM EDIFÍCIO DE APARTAMENTOS, A SER CONSTRUÍDO PELO INSTITUTO DOS BANCARIOS, NO TERRENO QUE LHE FOI DOADO, A RUA 9 DE MARÇO, EM JOINVILLE, SANTA CATARINA.

O PROPRIETÁRIO: Instituto de Apropriação e Fomento dos Imobiliários

DEPARTAMENTO DE INVERSÕES


*João Volentim Cavalari*  
Diretor

O AUTOR DO PROJETO:

*Jose Bina Fonyat Filho*

O RESPONSÁVEL PELA EXECUÇÃO DA OBRA:

Jose Bina Fonyat Filho - arquiteto

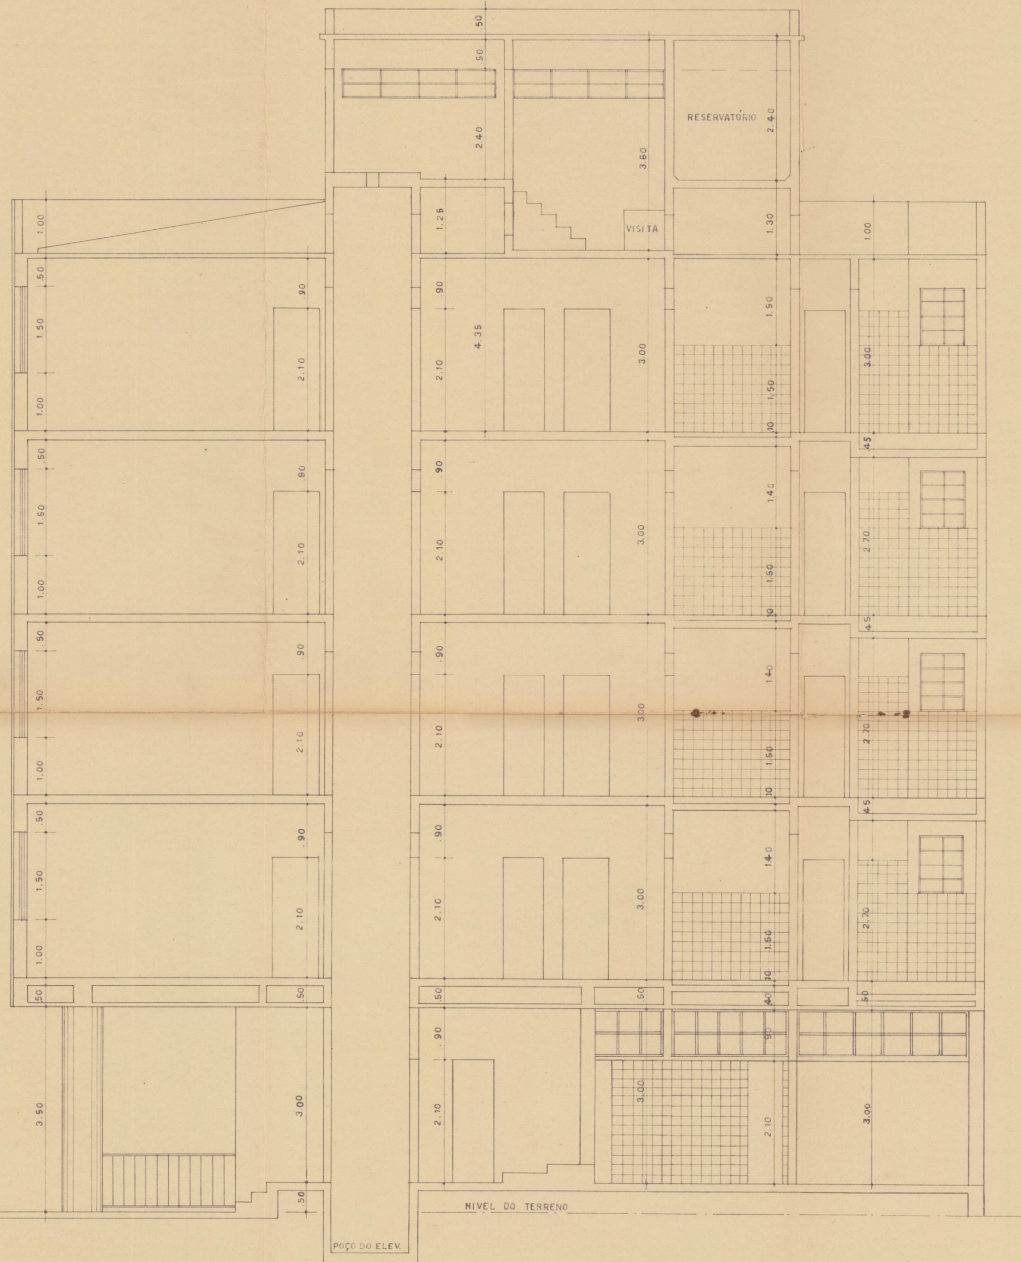

Projeto 4 (00134224365)

SEI 22.0.057557-7 / pg. 4

HIRVADO  
 DIRETOR  
 DATA 21/11/55  
 B.V.O.P. - PREF. MUNICIPAL

PROJETO DE UM EDIFÍCIO DE APARTAMENTOS, A SER CONSTRUÍDO PELO INSTITUTO DOS BANCARIOS, NO TERRENO QUE LHE FOI DOADO, À RUA 9 DE MARÇO, EM JOINVILLE, SANTA CATARINA.

O PROPRIETÁRIO


Instituto de Aposentadoria e Pensões dos Bancários  
 DEPARTAMENTO DE INVERSÕES  
 Volteirino Carvalh  
 Diretor

O AUTOR DO PROJETO:

José Bina Fonyat Filho

O RESPONSÁVEL PELA EXECUÇÃO DA OBRA:

José Bina Fonyat Filho - arquiteto

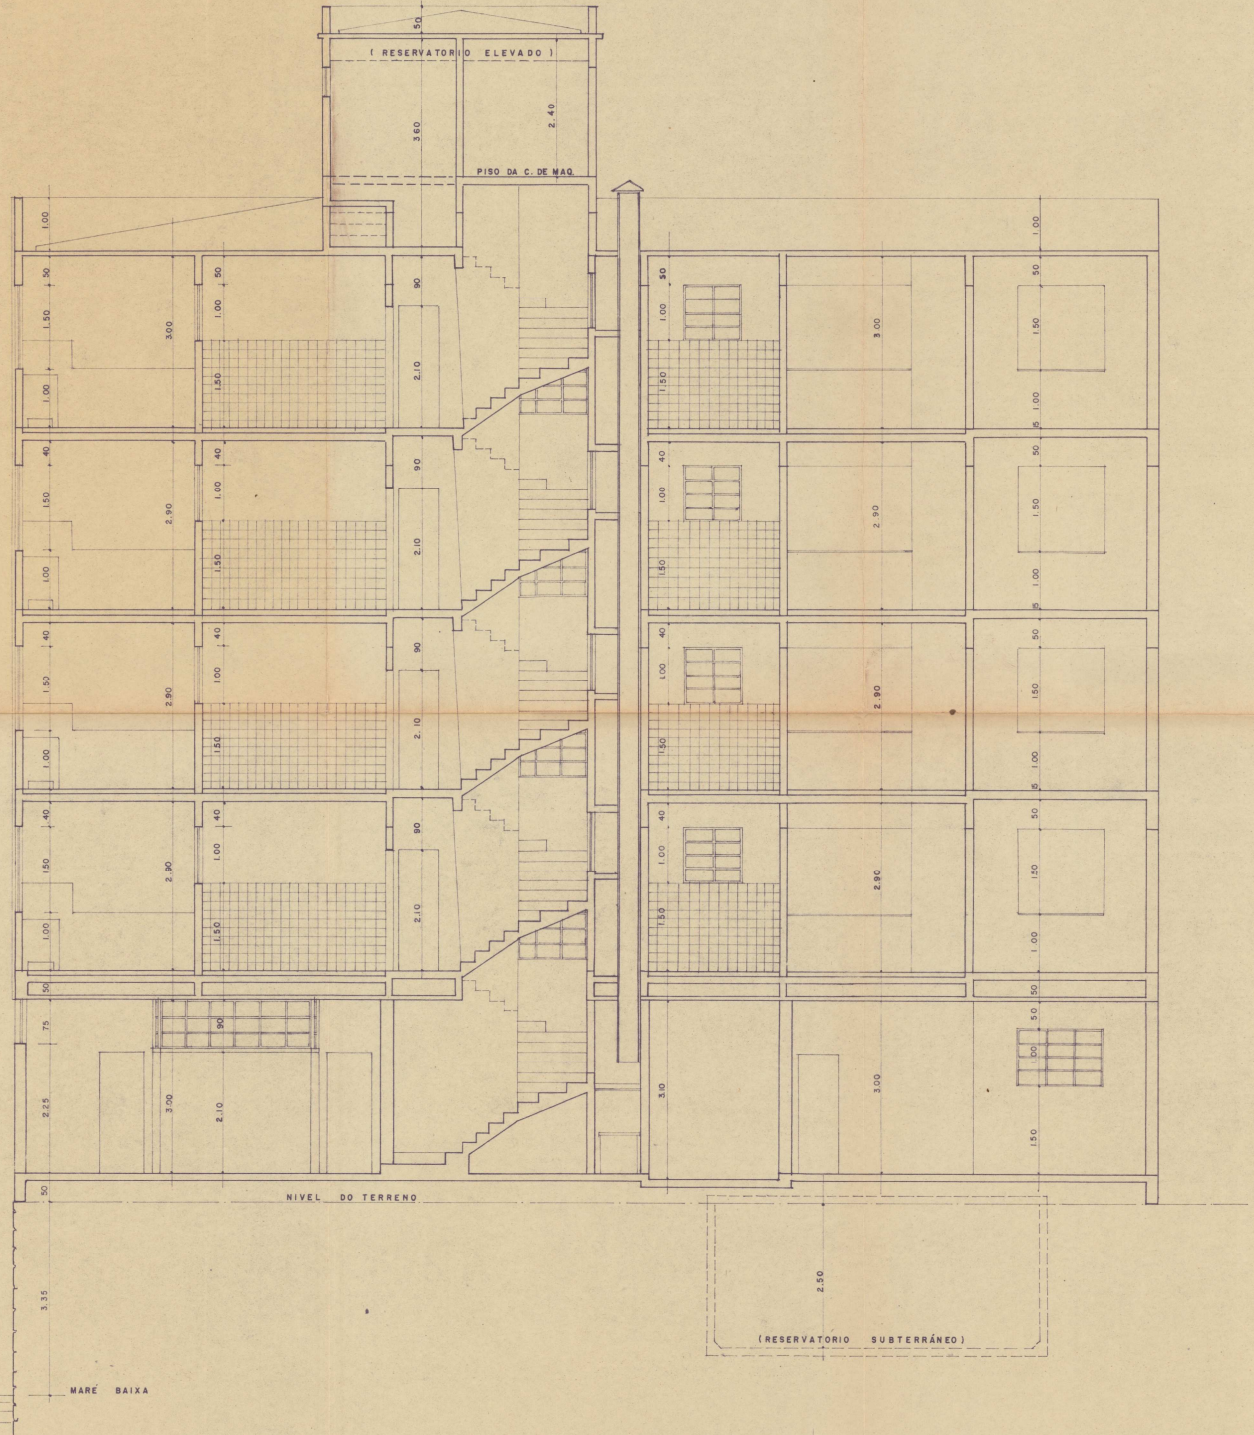

Projeto 5 (0051292438)

SEI 22.0.057557-7 / pg. 5

APROVADO  
DATA 9/11/55  
D.V.O.P. - PAREC. MUNICIPAL

PROJÉTO DE UM EDIFÍCIO DE APARTAMENTOS, A SER CONSTRUÍDO PELO INSTITUTO DOS BANCÁRIOS, NO TERRENO QUE LHE FOI DOADO, À RUA 9 DE MARÇO, EM JOINVILLE, SANTA CATARINA.

O PROPRIETÁRIO Instituto de Aprometadoras e Fundos dos Bancários


DEPARTAMENTO DE INVERSÕES  
Roberto Carral  
Divisor

O AUTOR DO PROJETO:

José Bina Fonyat Filho

O RESPONSÁVEL PELA EXECUÇÃO DA OBRA:

José Bina Fonyat Filho — arquiteto

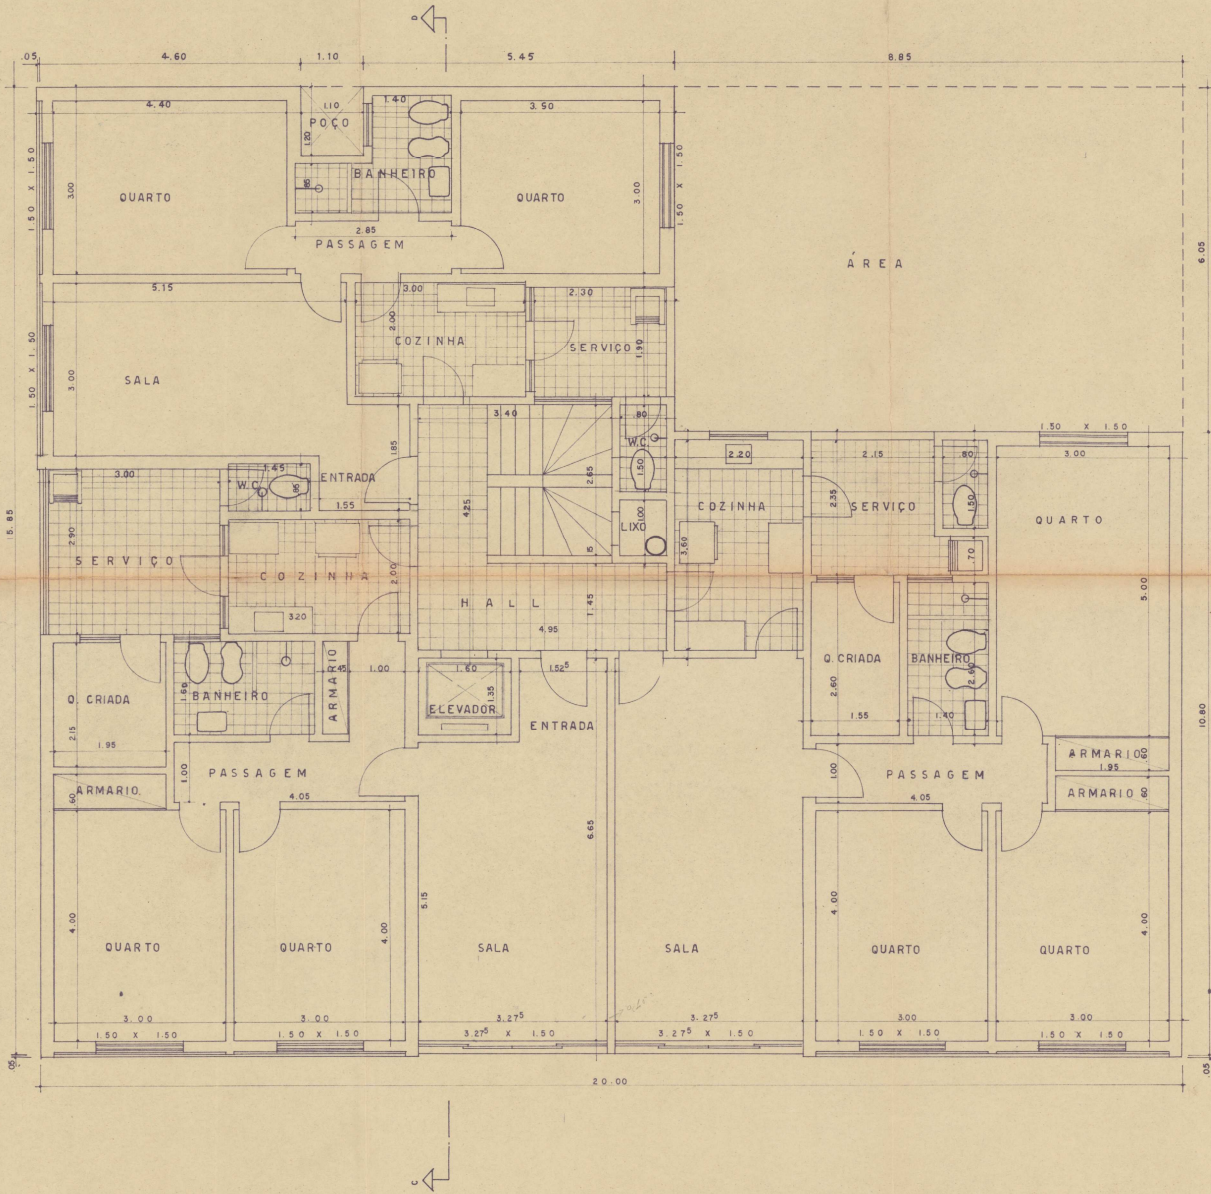

Projeto 6 (0013124407)

SEI 22.0.057557-7 / pg. 6

FACHADA PRINCIPAL

RITROVADO  
 1. 50  
 DIRETOR  
 DATA 21/4/55  
 D.V.Q.P. - PREF. MUNICIPAL

PROJÉTO DE UM EDIFÍCIO DE APARTAMENTOS, A  
 SER CONSTRUÍDO PELO INSTITUTO DOS BANCARIOS,  
 NO TERRENO QUE LHE FOÍ DOADO, A RUA 9  
 DE MARÇO, EM JOINVILLE, SANTA CATARINA.

O PROPRIETÁRIO

Instituto de Apromontação e Investimentos  
 DEPARTAMENTO DE INVESTIMENTOS  
*forolentim Canal*  
 Diretor

O AUTOR DO PROJETO

*José Bina Fonyat Filho*

O RESPONSÁVEL PELA EXECUÇÃO DA OBRA

José Bina Fonyat Filho — arquiteto



*Proj 04-55-*

Projeto 7 (04-55) 24473

SEI 22.0.057557-7 / pg. 7

APROVADO

DIRETOR  
DATA 24/1/55

D.V.O.P. - PREF. MUNICIPAL

PROJETO DE UM EDIFÍCIO DE APARTAMENTOS, A SER CONSTRUÍDO PELO INSTITUTO DOS BANCARIOS, NO TERRENO QUE LHE FOI DOADO, À RUA 9 DE MARÇO, EM JOINVILLE, SANTA CATARINA.

*Imo. Ca. r. 9 de março*

*Arquiteto*

*1.8.00. 582*

O PROPRIETÁRIO:

Instituto de Aposentadoria e Pensões dos Bancários

DEPARTAMENTO DE IMOVEIS



*Volteirino Cavall*  
Diretor

O AUTOR DO PROJETO:

*José Bina Fonyat Filho*

O RESPONSÁVEL PELA EXECUÇÃO DA OBRA:

José Bina Fonyat Filho - arquiteto

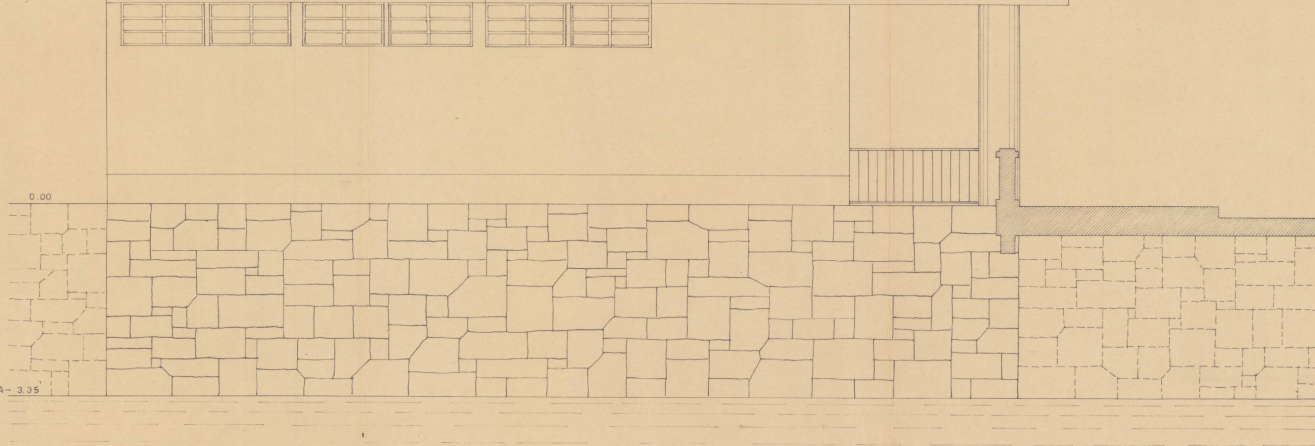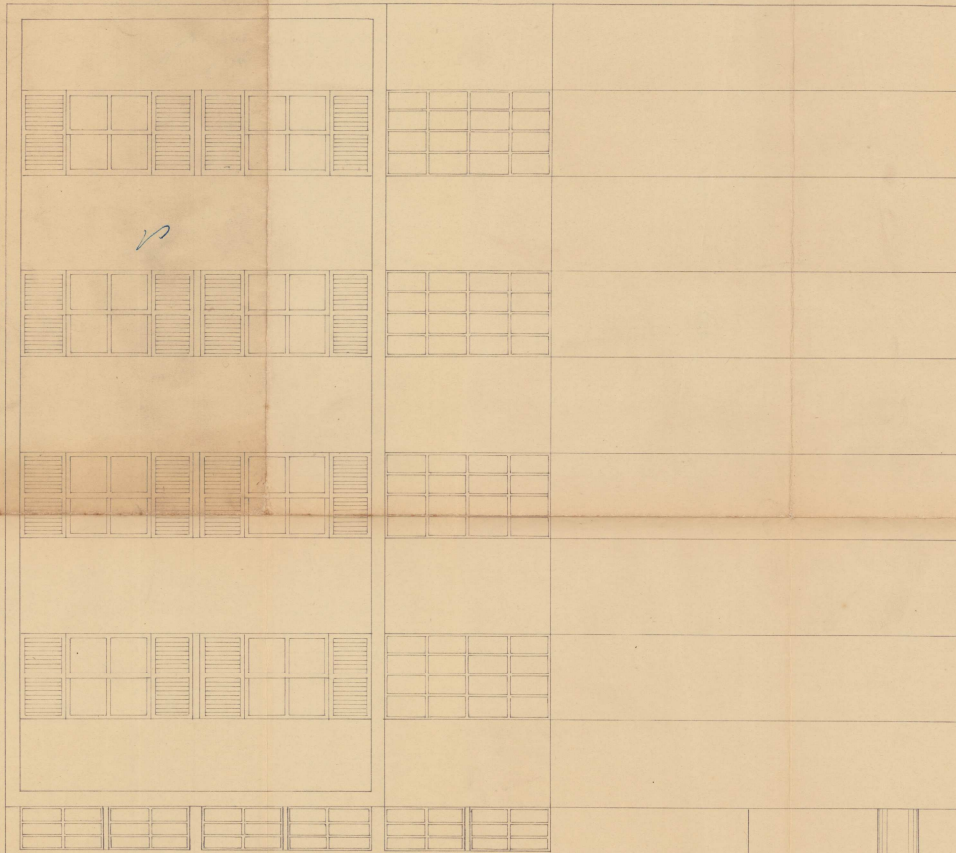

Stamp with registration information:  
Nº 3  
16/11/55  
I.R.P.B.  
5  
Prof. I.R.P.B.  
I.R.P.B.  
5

Projeto 8 (0013024468)

SEI 22.0.057557-7 / pg. 8



DATA 21/11/55  
D.V.O.P. PUBL. MUNICIPAL

PROJETO DE UM EDIFÍCIO DE APARTAMENTOS, A SER CONSTRUÍDO PELO INSTITUTO DOS BANCARIOS, NO TERRENO QUE LHE FOI DOADO, À RUA 9 DE MARÇO, EM JOINVILLE, SANTA CATARINA.

O PROPRIETÁRIO: Instituto de Apogostolonia e Penhos dos Redatarios DEPARTAMENTO DE INVERSOES


por Volteus Carrell  
Diretor

O AUTOR DO PROJETO:

José Bina Fonyat Filho

O RESPONSÁVEL PELA EXECUÇÃO DA OBRA:

José Bina Fonyat Filho - arquiteto

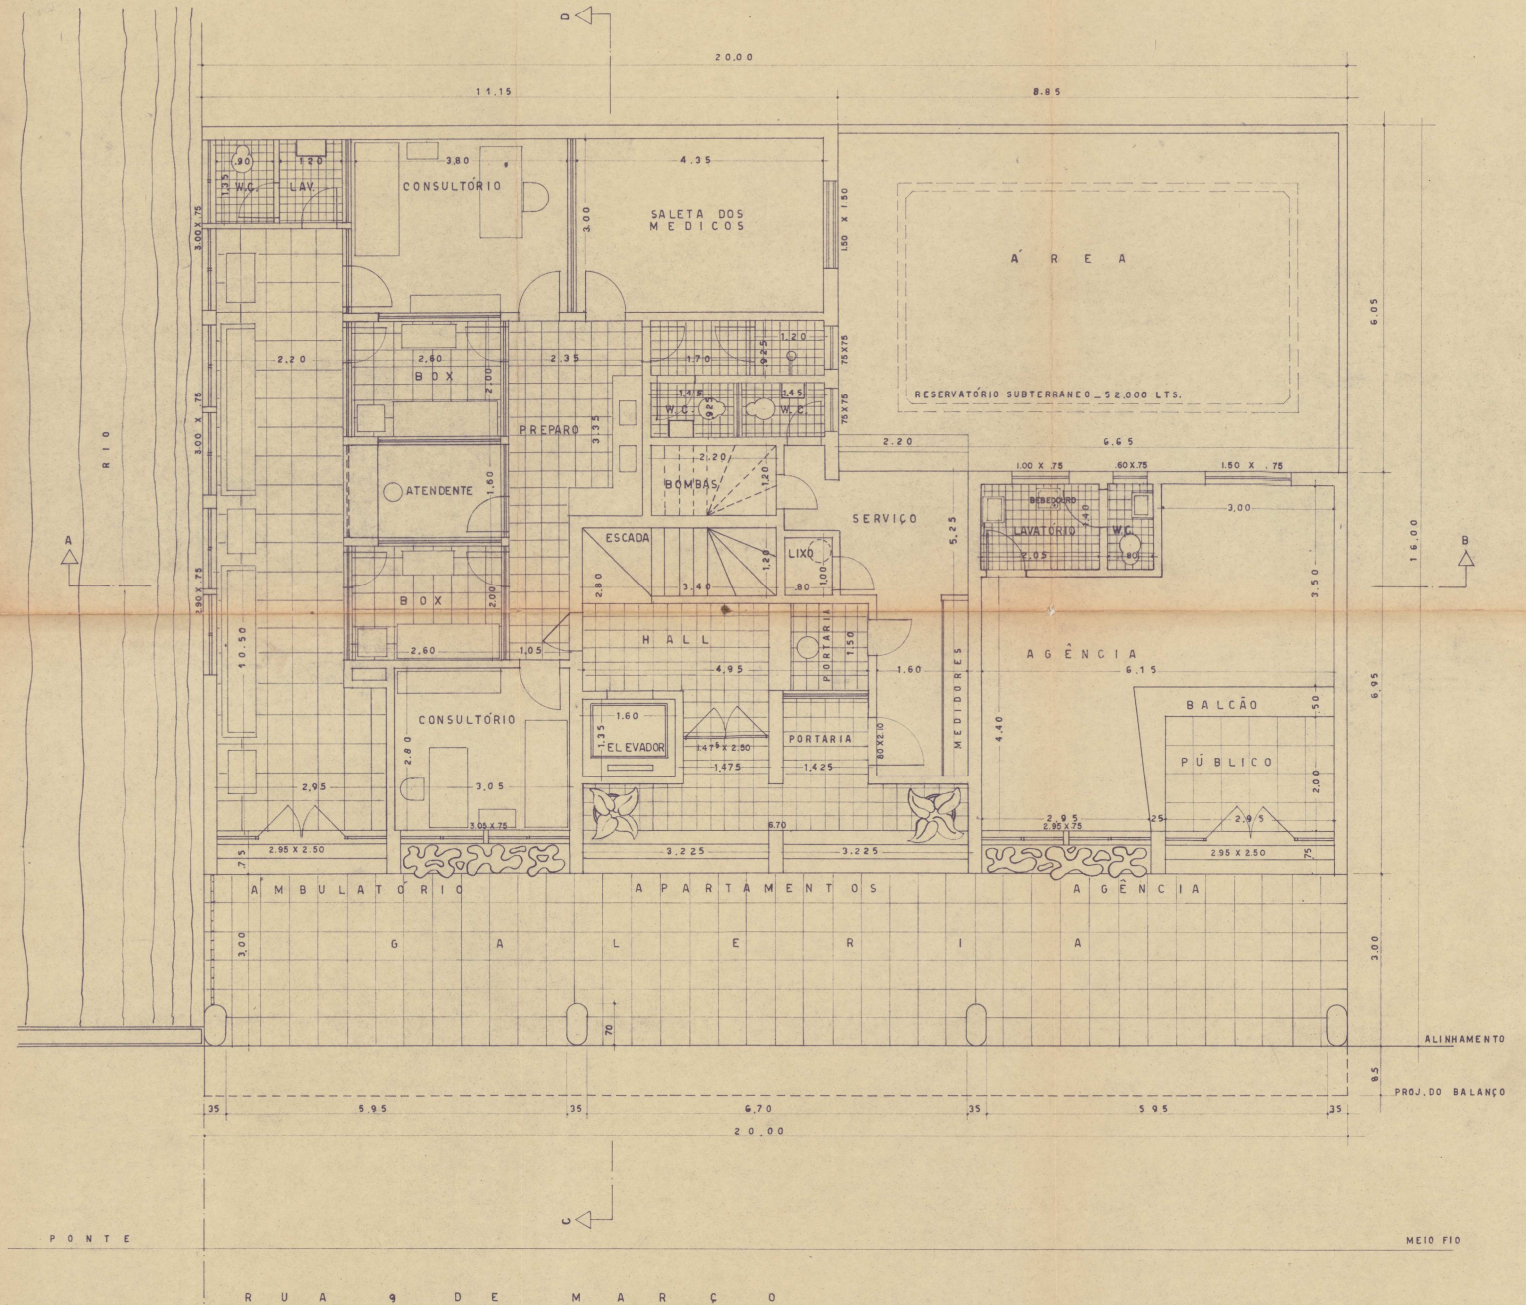

SEI 22.0.057557-7 / pg. 9