


## 7.0 - PROJETO DE TERRAPLENAGEM

31

# TERRAPLENAGEM SEÇÃO ÁREA DE PAVIMENTAÇÃO ASFÁLTICA

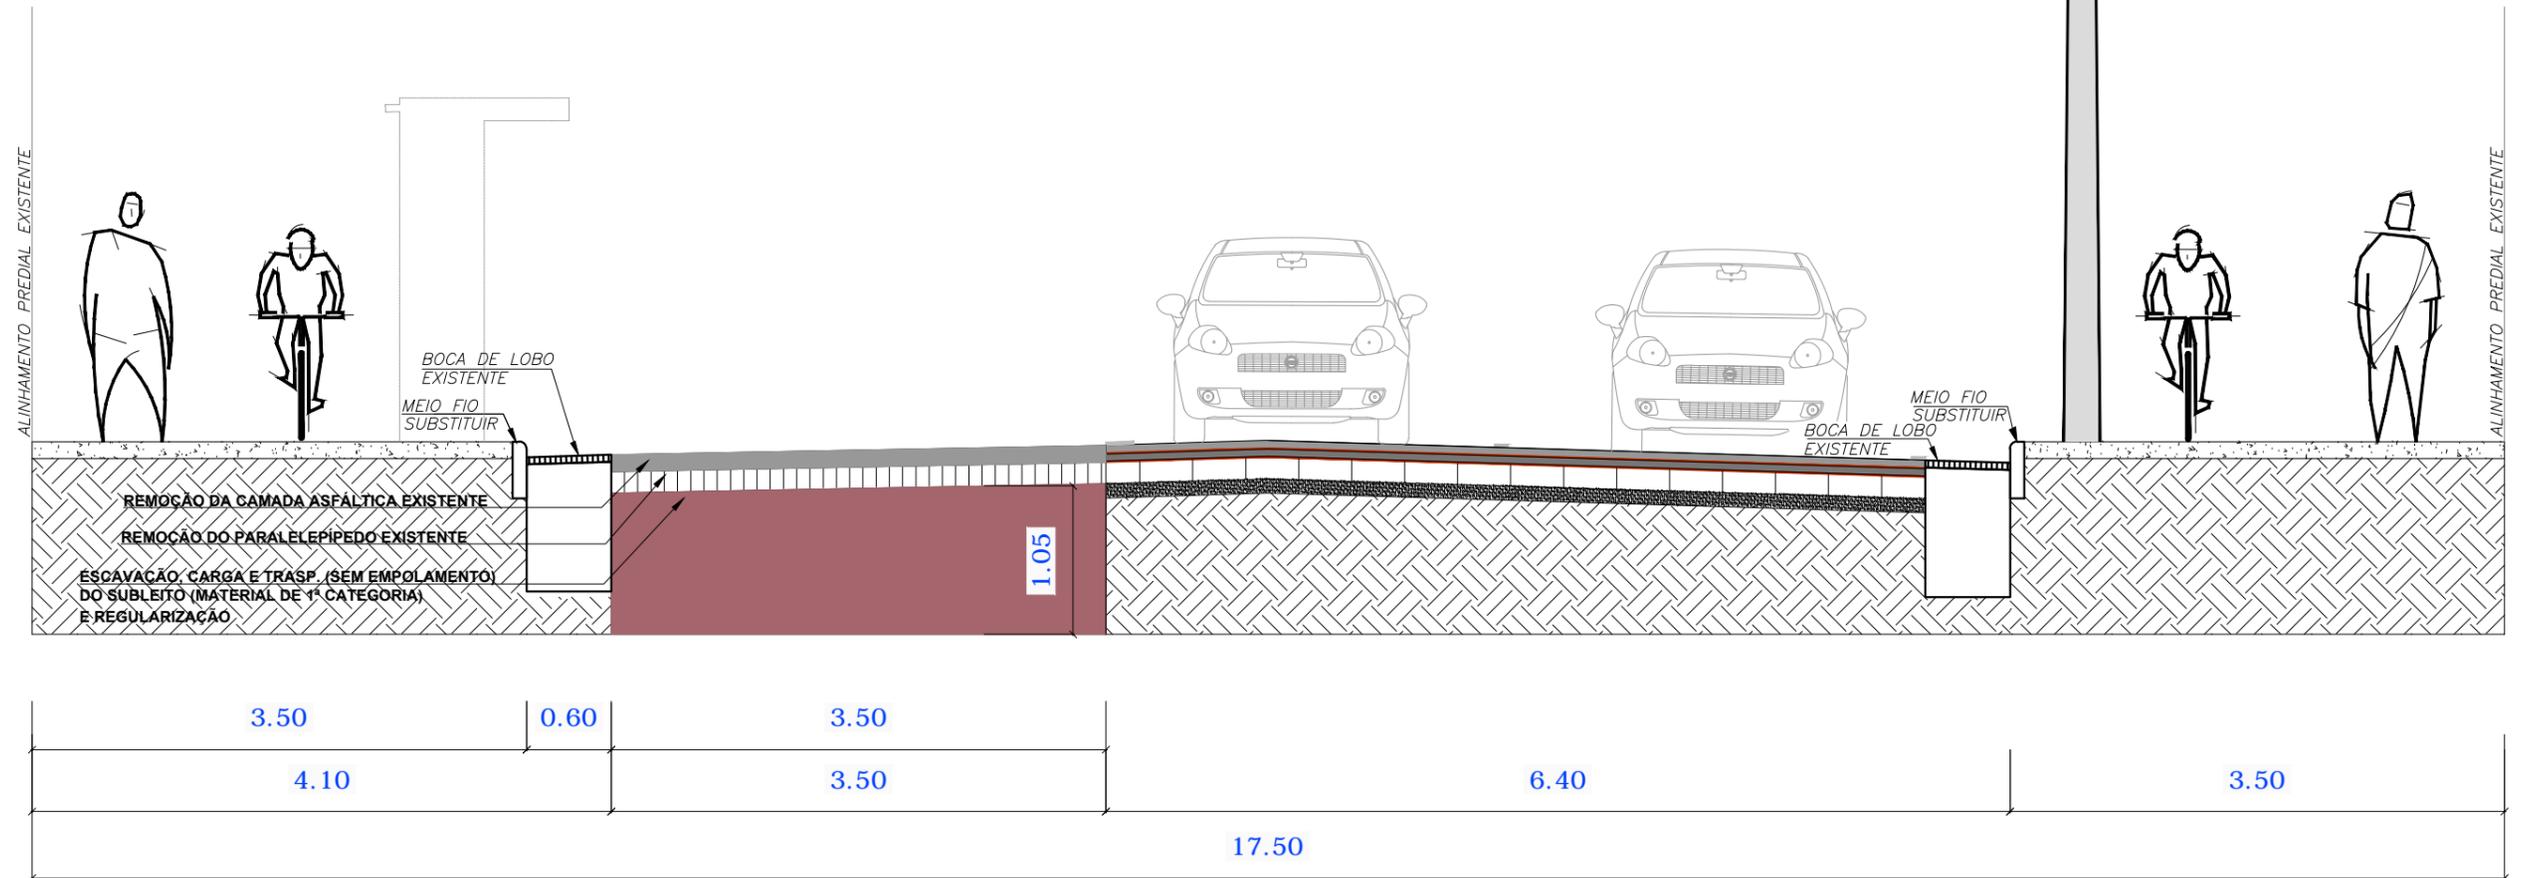


SEÇÃO TRANSVERSAL 3-3 - SERVIÇOS DE PAVIMENTAÇÃO  
CORREDOR EXCLUSIVO DE ÔNIBUS  
ESC.: 1/50

SEÇÕES DE TERRAPLANAGEM E PAVIMENTAÇÃO – RUA SÃO PAULO TRECHO ENTRE AS RUAS MINISTRO CALÓGERAS E MONSENHOR GERCINO	
ESTACA 00	ATÉ A ESTACA 16+12,87M
ESTACA 18+07,85M	ATÉ A ESTACA 34+05,98M
ESTACA 36+00,98M	ATÉ A ESTACA 65+10,84M
ESTACA 67+05,84M	ATÉ A ESTACA 85+16,76M
ESTACA 94+06,04M	ATÉ A ESTACA 94+10,38M

REESTRUTURAÇÃO E REQUALIFICAÇÃO DO SISTEMA INTEGRADO DE TRANSPORTE DE JOINVILLE/SC – EIXO LESTE E EIXO NORTE/SUL			
 <b>PREFEITURA DE JOINVILLE</b>			
 <b>FUNDAÇÃO INSTITUTO DE PESQUISA E PLANEJAMENTO PARA O DESENVOLVIMENTO SUSTENTÁVEL DE JOINVILLE</b>		Av. Hermann August Lepper, 10 – Joinville, SC – CEP 89.221-901 Tel. (47)3431-3300 – Fax (47)3422-7333 – projetos.ippuj@joinville.sc.gov.br	
AUTOR DO PROJETO:		ASSINATURA DO PROPRIETÁRIO:	
_____ ENG. CIVIL GILSON PEROZIN CREA 41.260-1		_____ PREFEITURA DE JOINVILLE	
PROJETO	Nome da Obra / Endereço:		
PROJETO TERRAPLENAGEM	PAC2 - MOBILIDADE MÉDIAS CIDADES		
Requerente:	Conteúdo:		Núm. Prancha:
FUNDAÇÃO IPPUJ	PROJETO TERRAPLENAGEM		01 / 03
Proprietário:	PREFEITURA DE JOINVILLE		
Desenho:	Arq.CAD:	Modificação:	Data:
UMA	PROJ. TERRAPLENAGEM		JULHO/2015
			Escala: INDICADA

# TERRAPLENAGEM SEÇÃO ÁREA DE PAVIMENTAÇÃO EM CONCRETO

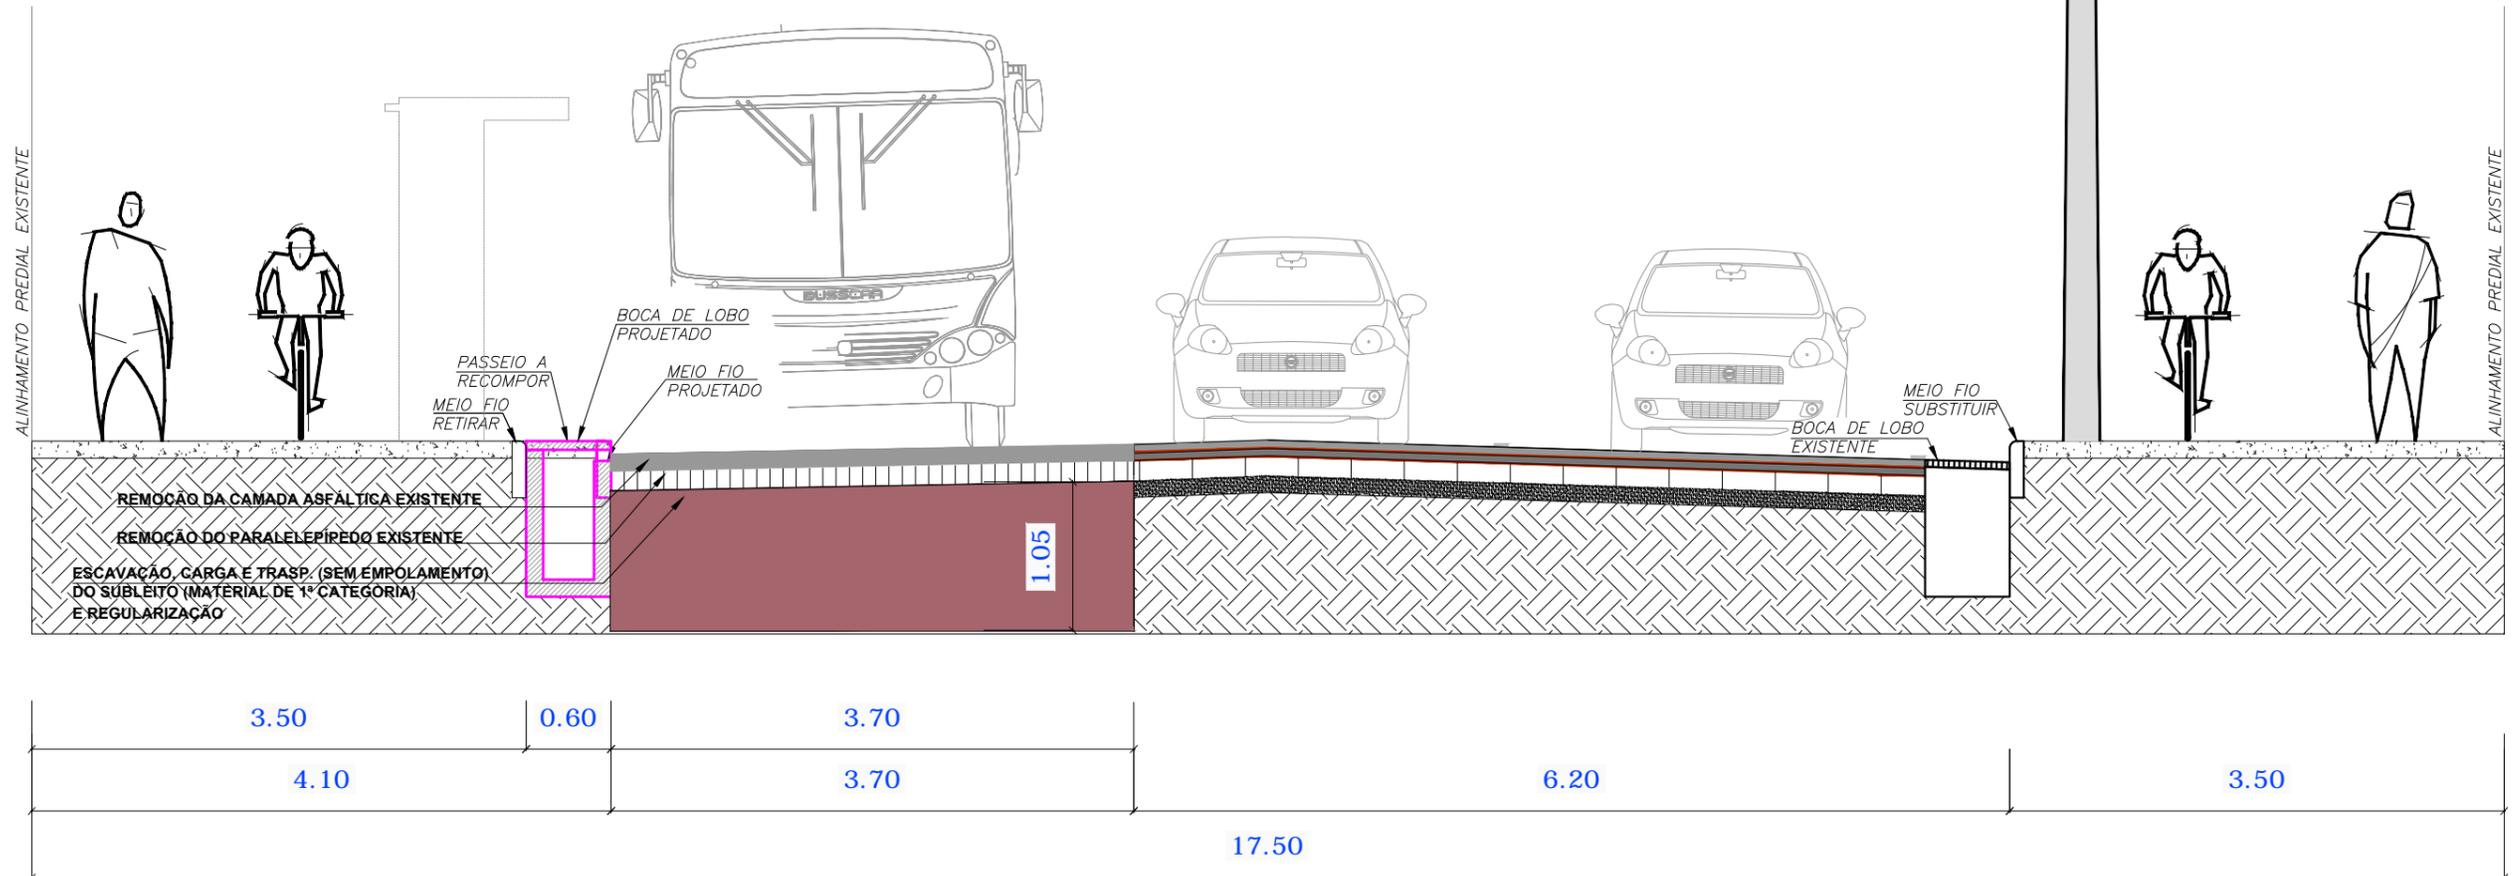

SEÇÃO TRANSVERSAL 3-3 - SERVIÇOS DE PAVIMENTAÇÃO  
CORREDOR EXCLUSIVO DE ÔNIBUS  
ESC.: 1/50

SEÇÕES DE TERRAPLENAGEM E PAVIMENTAÇÃO – RUA SÃO PAULO TRECHO ENTRE AS RUAS MINISTRO CALÓGERAS E MONSENHOR GERCINO	
ESTACA 00	ATÉ A ESTACA 16+12,87M
ESTACA 18+07,85M	ATÉ A ESTACA 34+05,98M
ESTACA 36+00,98M	ATÉ A ESTACA 65+10,84M
ESTACA 67+05,84M	ATÉ A ESTACA 85+16,76M
ESTACA 94+06,04M	ATÉ A ESTACA 94+10,38M

REESTRUTURAÇÃO E REQUALIFICAÇÃO DO SISTEMA INTEGRADO DE TRANSPORTE DE JOINVILLE/SC – EIXO LESTE E EIXO NORTE/SUL



PREFEITURA DE JOINVILLE



FUNDAÇÃO INSTITUTO DE PESQUISA E PLANEJAMENTO  
PARA O DESENVOLVIMENTO SUSTENTÁVEL DE JOINVILLE

Av. Hermann August Lepper, 10 – Joinville, SC – CEP 89.221-901  
Tel. (47)3431-3300 – Fax (47)3422-7333 – projetos.ippuj@joinville.sc.gov.br

AUTOR DO PROJETO:

ENG. CIVIL GILSON PEROZIN  
CREA 41.260-1

ASSINATURA DO PROPRIETÁRIO:

PREFEITURA DE JOINVILLE

PROJETO  
PROJETO TERRAPLENAGEM

Nome da Obra / Endereço:  
PAC2 - MOBILIDADE MÉDIAS CIDADES

Requerente:  
FUNDAÇÃO IPPUJ

Conteúdo:  
PROJETO TERRAPLENAGEM

Proprietário:  
PREFEITURA DE JOINVILLE

Núm. Prancha:

02 / 03

Desenho:  
UMA

Arq.CAD:  
PROJ. TERRAPLENAGEM

Modificação:

Data:  
JULHO/2015

Escala:  
INDICADA


# H9FF5D@9B5; 9A 'G9uÇC 'âF95'89 D5J =A 9BH5uÇC '85'7=7@C: 5=L5

ESCAVAÇÃO, CARGA E TRASP. (SEM EMPOLAMENTO)  
DO SUBLEITO (MATERIAL DE 1ª CATEGORIA)  
E REGULARIZAÇÃO PARA RECOMPOSIÇÃO  
ASFÁLTICA

DEMOLIÇÃO DE CONCRETO (RETIRADA DE PASSEIO  
PARA RECOMPOSIÇÃO ASFÁLTICA)

PASSEIO COMPARTILHADO  
A EXECUTAR EM CONCRETO  
ESP.: 14CM

PASSEIO COMPARTILHADO  
A EXECUTAR EM CONCRETO  
ESP.: 14CM

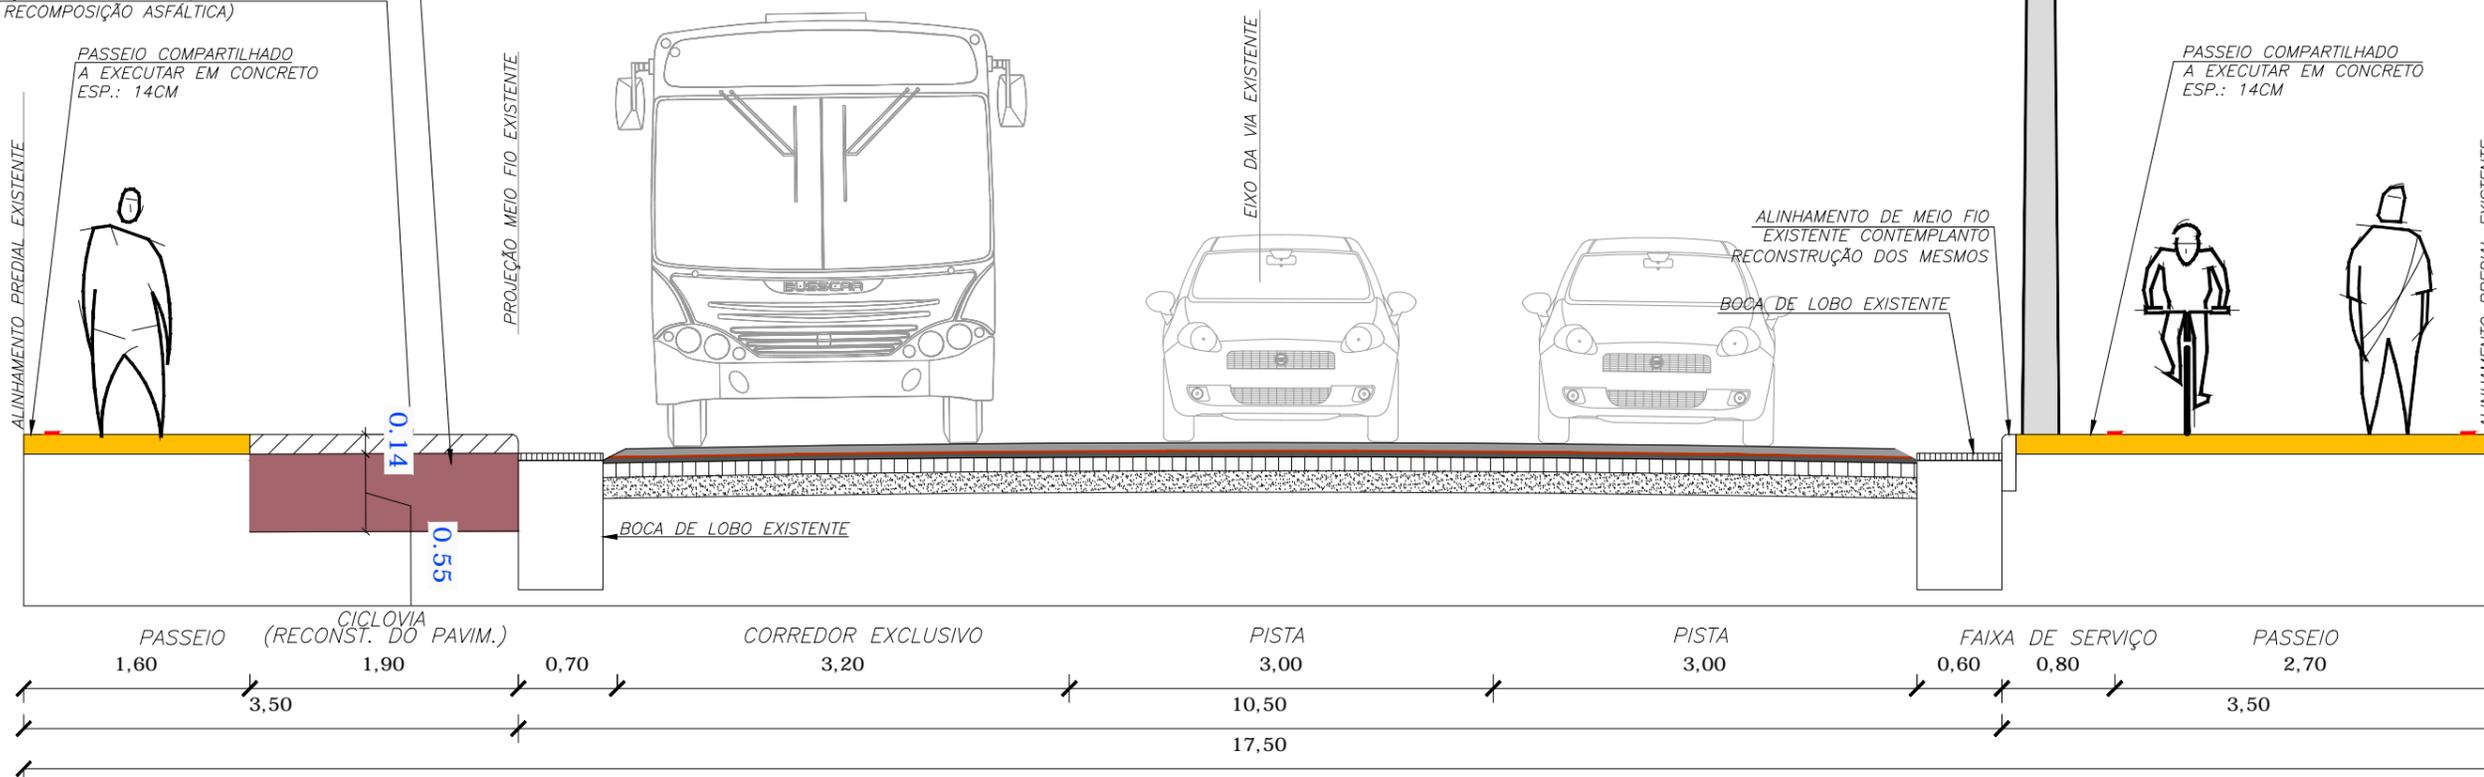

G9uÇC 'HF5BGJ9FG5@\*!\* '!'G9FJ=CG'89'H9FF5D@9B5; 9A  
HF5H5A9BHC '85G'5DFCL=A5uÈ9G'85G'9GEI =B5G  
ESC.: 1/50

SEÇÕES DE TERRAPLANAGEM E PAVIMENTAÇÃO – RUA SÃO PAULO TRECHO ENTRE AS RUAS MINISTRO CALÓGERAS E MONSENHOR GERCINO
ESTACA 01+03,26M ATÉ A ESTACA 03+05,39M
ESTACA 18+08,31M ATÉ A ESTACA 21+01,91M
ESTACA 29+14,81M ATÉ A ESTACA 31+18,04M
ESTACA 44+04,46M ATÉ A ESTACA 46+10,57M
ESTACA 53+10,86M ATÉ A ESTACA 55+16,91M
ESTACA 63+00,59M ATÉ A ESTACA 65+06,85M
ESTACA 67+14,04M ATÉ A ESTACA 70+00,29M
ESTACA 72+11,12M ATÉ A ESTACA 74+13,86M

REESTRUTURAÇÃO E REQUALIFICAÇÃO DO SISTEMA INTEGRADO DE TRANSPORTE DE JOINVILLE/SC – EIXO LESTE E EIXO NORTE/SUL			
<b>PREFEITURA DE JOINVILLE</b>			
		FUNDAÇÃO INSTITUTO DE PESQUISA E PLANEJAMENTO PARA O DESENVOLVIMENTO SUSTENTÁVEL DE JOINVILLE	
Av. Hermann August Lepper, 10 – Joinville, SC – CEP 89.221-901 Tel. (47)3431-3300 – Fax (47)3422-7333 – projetos.ippuj@joinville.sc.gov.br			
AUTOR DO PROJETO:		ASSINATURA DO PROPRIETÁRIO:	
ENG. CIVIL GILSON PEROZIN CREA 41.260-1		PREFEITURA DE JOINVILLE	
PROJETO	Nome da Obra / Endereço:		
PROJETO TERRAPLENAGEM	PAC2 - MOBILIDADE MÉDIAS CIDADES		
Requerente:	Conteúdo:		Núm. Prancha:
FUNDAÇÃO IPPUJ	PROJETO TERRAPLENAGEM		03 / 03
Proprietário:			
PREFEITURA DE JOINVILLE			
Desenho:	Arq.CAD:	Modificação:	Data:
UMA	PROJ. TERRAPLENAGEM		JULHO/2015
			Escala: INDICADA