
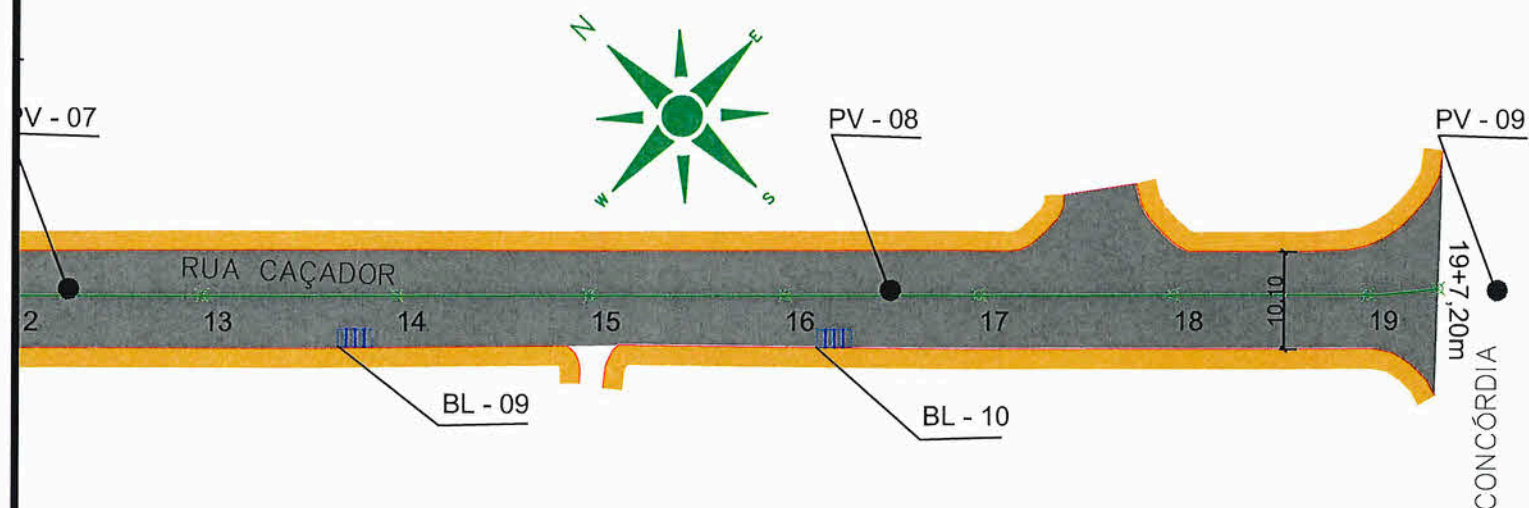


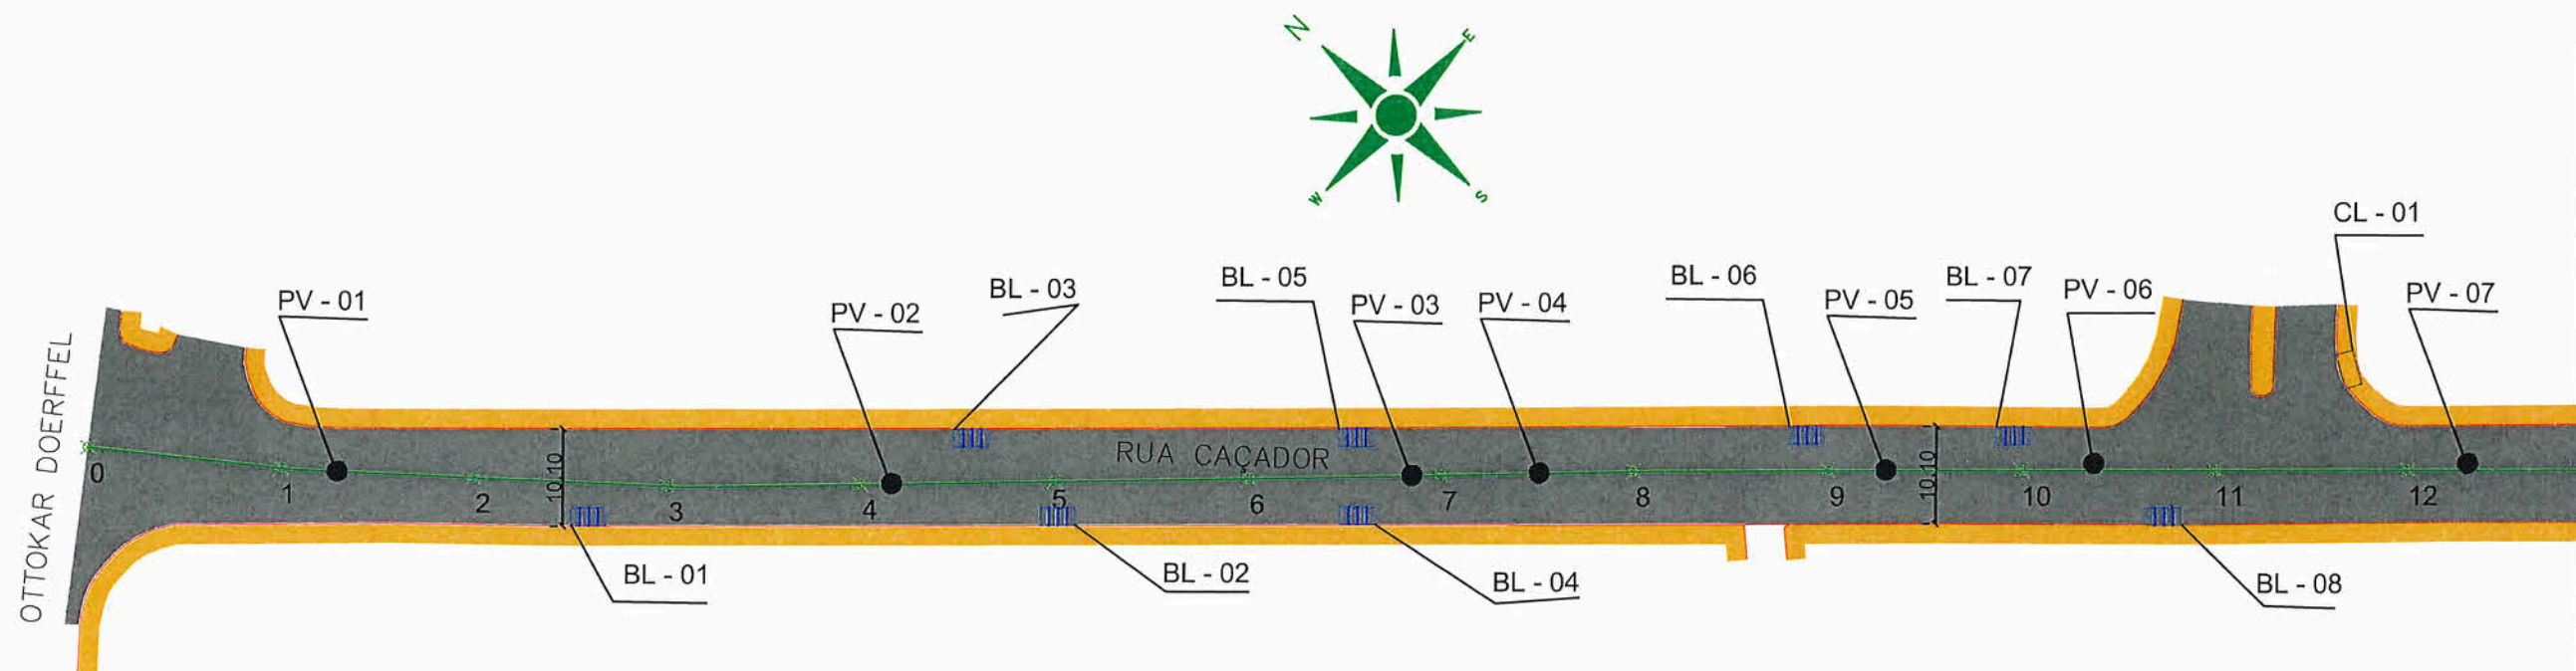

LEGENDA:

DRENO SUPERFICIAL	PASSEIO	Boca de lobo com grelha (BL)
DRENO SUPERFICIAL	PISTA DE ROLAMENTO	Caixa coletora (CL)
DRENO SUPERFICIAL	PASSEIO	Poço de visita (PV)

NOTAS:

- 1 - ESTACAS A CADA 20,00m;
- 2 - DURANTE A EXECUÇÃO DA OBRA, CASO SEJA IDENTIFICADO ALGUM PONTO COM SOLO INSERVÍVEL, A FISCALIZAÇÃO PODERÁ SOLICITAR A ESTRUTURAÇÃO DO PAVIMENTO;
- 3 - ESTE DESENHO CONTÉM INFORMAÇÕES ESPECÍFICAS À FINALIDADE A QUE SE PROPÕE E NÃO DEVE SER UTILIZADO PARA OUTROS FINS SEM CONSULTA AO RESPONSÁVEL TÉCNICO.



SECRETARIA DE INFRAESTRUTURA URBANA UNIDADE DE PAVIMENTAÇÃO

PROJETO PAVIMENTAÇÃO

Resp. Técnico:
Eng.º Civil: Juliano de Sant'Anna
CREA: 49.431-5

Proprietário:
Fabiano Lopes de Souza / Mat.: 50.467
PREFEITURA DE JOINVILLE

Nome da Obra / Endereço:
RUA CAÇADOR
TRECHO: RUA OTTOKAR DOERFFEL / RUA CONCÓRDIA

Conteúdo:
PROJETO GEOMÉTRICO/DRENAGEM

Núm. Prancha:

01/01

Desenho: ÚNICO	Arq.CAD:	Modificação:	Data: MAIO/2020	Escala: 1/750
----------------	----------	--------------	-----------------	---------------


NOTA : Direitos autorais protegidos pela lei 5.988 de 14/12/73.
Vedada a reprodução, alteração, cópia, total ou parcial, sem autorização expressa do autor.

PAPEL RECICLÁVEL

REQUALIFICAÇÃO

TRECHO: RUA OTTOKAR DOERFFEL / RUA CONCÓRDIA


EST 0 A 19+7,20

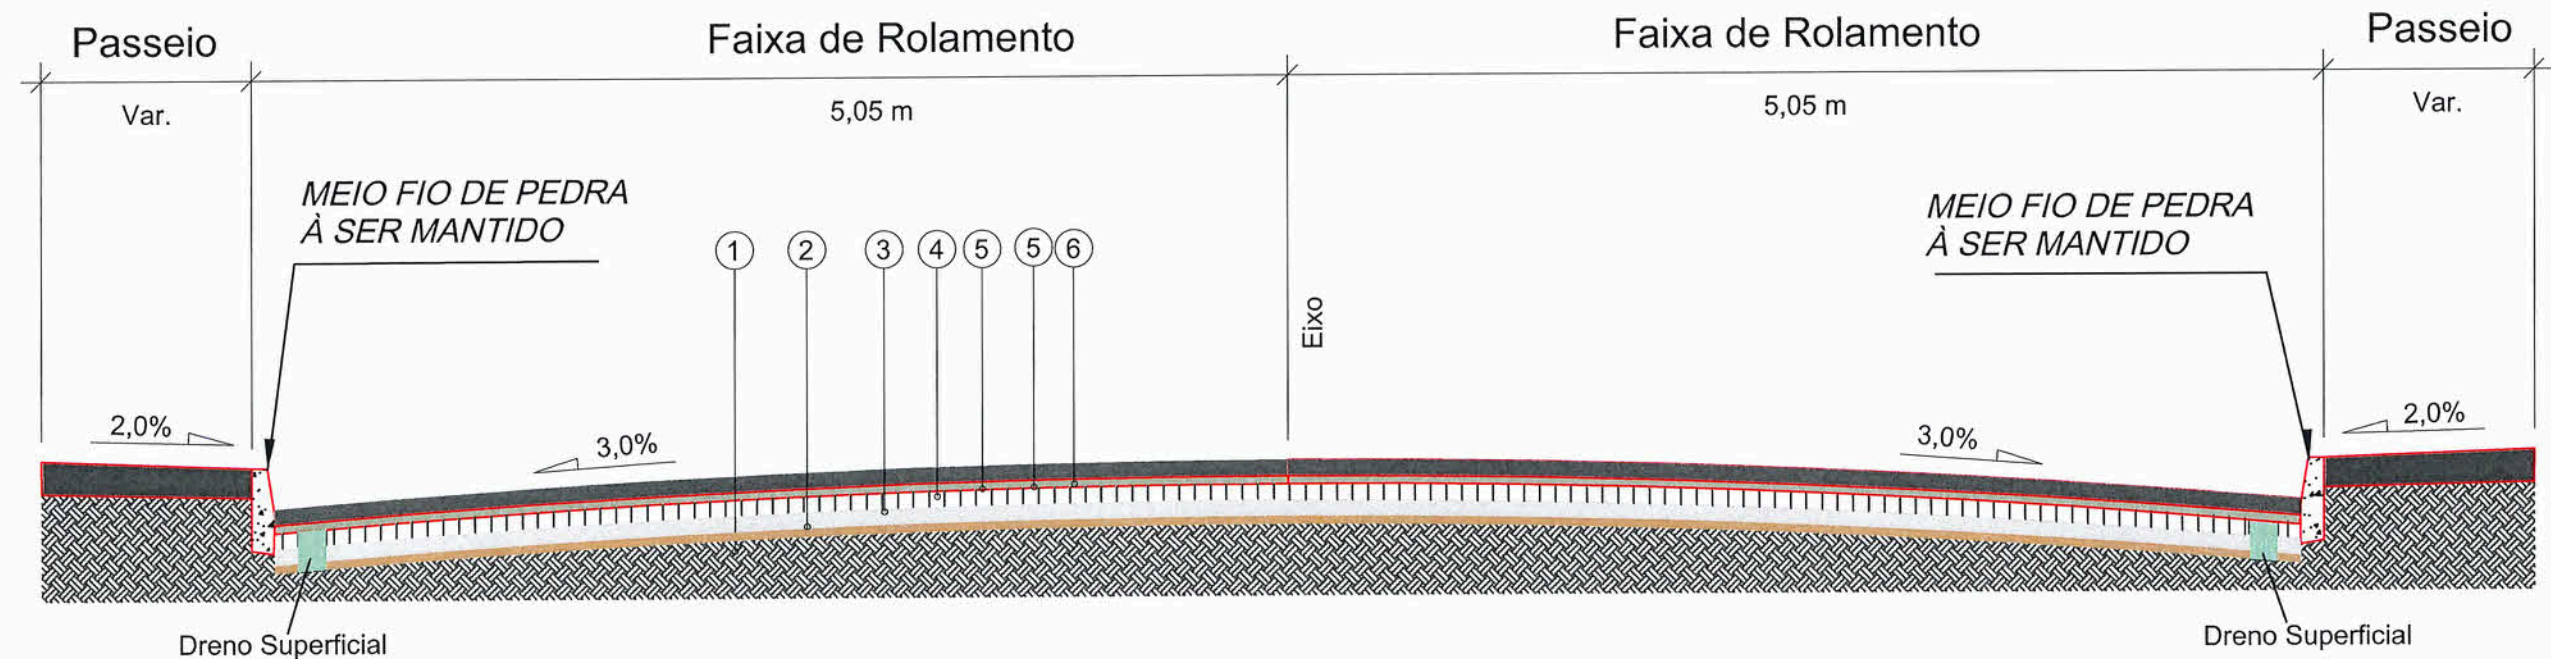

- 1 - Subleito Existente
- 2 - Sub-base Existente
- 3 - Base Existente
- 4 - Revestimento Existente (Paralelepípedo)
- 5 - Pintura de Ligação
- 6 - Regularização do Pavimento com CAUQ - Concreto Asfáltico Usinado a Quente faixa "B" = 8,00cm

Extensão = 387,20m
Área = 4.360,72m²

DRENO SUB-SUPERFICIAL

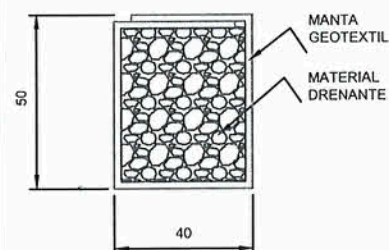

OBSERVAÇÕES

- 1 - DIMENSÕES EM CENTÍMETRO
- 2 - MATERIAL DRENANTE - BRITA



SECRETARIA DE INFRAESTRUTURA URBANA
UNIDADE DE PAVIMENTAÇÃO

NOTAS:
1 - ESTACAS A CADA 20,00m;
2 - DURANTE A EXECUÇÃO DA OBRA, CASO SEJA IDENTIFICADO ALGUM PONTO COM SOLO INSERVÍVEL, A FISCALIZAÇÃO PODERÁ SOLICITAR A ESTRUTURAÇÃO DO PAVIMENTO;
3 - ESTE DESENHO CONTÉM INFORMAÇÕES ESPECÍFICAS À FINALIDADE A QUE SE PROPÕE E NÃO DEVE SER UTILIZADO PARA OUTROS FINS SEM CONSULTA AO RESPONSÁVEL TÉCNICO.

PROJETO
PAVIMENTAÇÃO

Resp. Técnico:
Eng.º Civil: Juliana de Sant'Anna
CREA: 49.431-5

Proprietário:
Fabiano Lopes de Souza - Mat.: 50.467
PREFEITURA DE JOINVILLE

Nome da Obra / Endereço:
RUA CAÇADOR
TRECHO: RUA OTTOKAR DOERFFEL / RUA CONCÓRDIA


Conteúdo:
PAVIMENTAÇÃO

Desenho: ÚNICO	Arq.CAD:	Modificação:	Data: MAIO/2020	Escala: SEM ESCALA
----------------	----------	--------------	-----------------	--------------------

Núm. Prancha:
01/01

NOTA : Direitos autorais protegidos pela lei 5.988 de 14/12/73.
Vedada a reprodução, alteração, cópia, total ou parcial, sem autorização expressa do autor.

PAPEL RECICLÁVEL

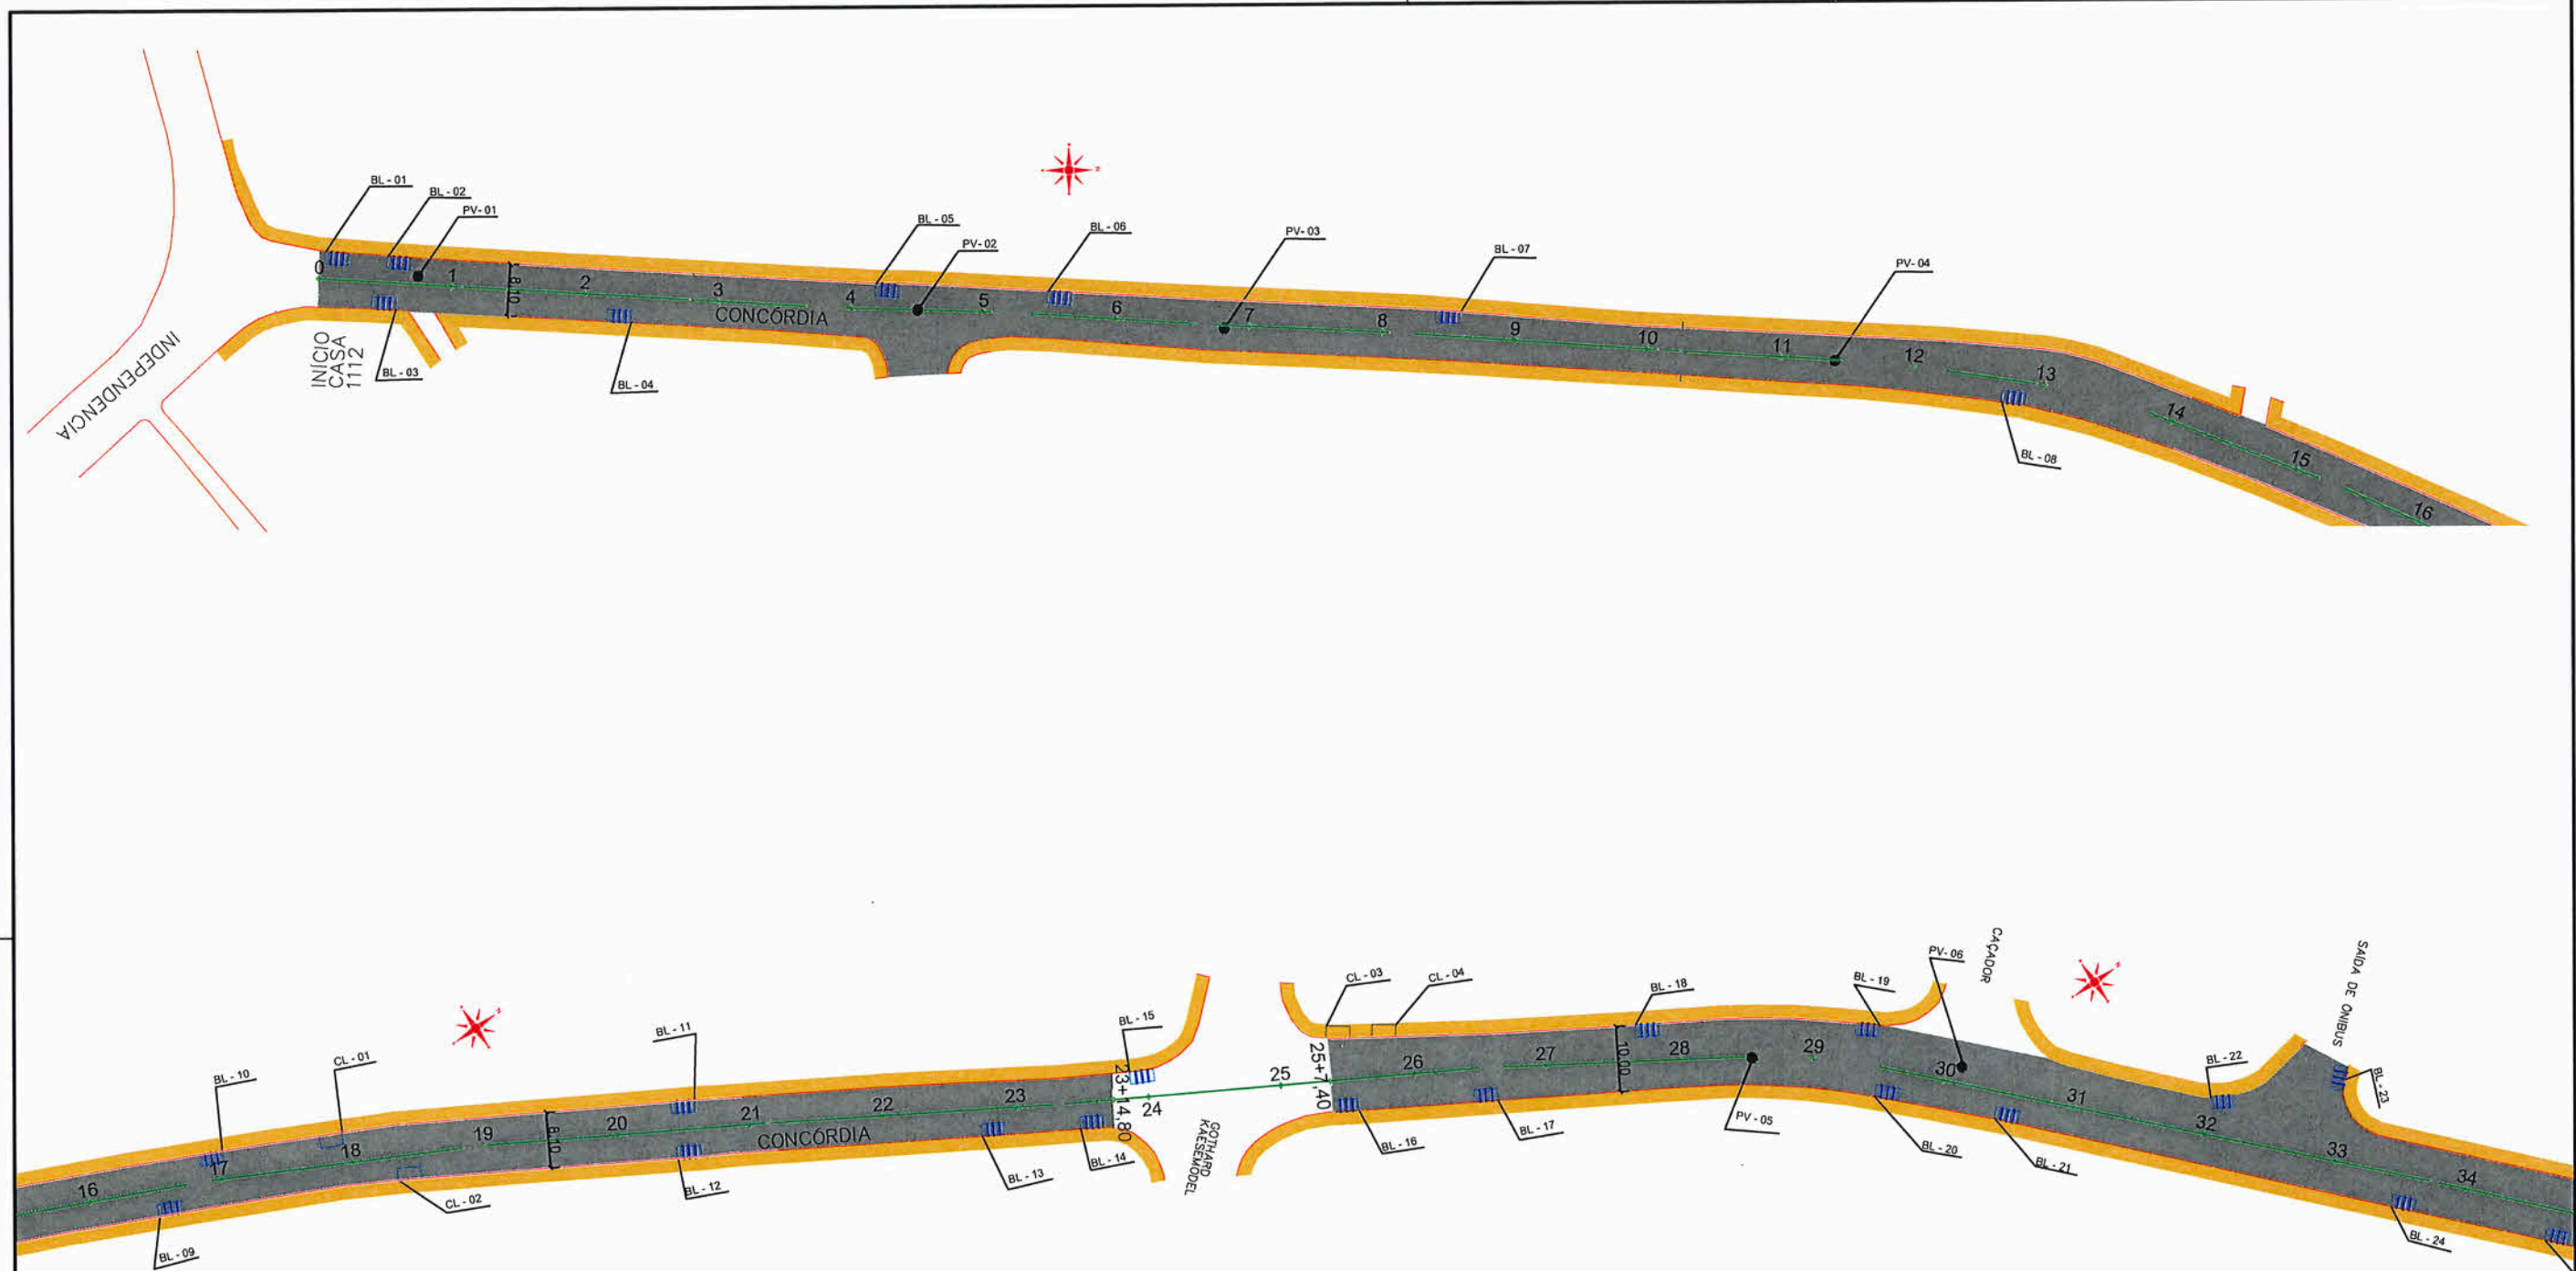

LEGENDA:

DRENO SUPERFICIAL	PASSEIO	Boca de lobo com grelha (BL)
DRENO SUPERFICIAL	PISTA DE ROLAMENTO	Caixa coletora (CL)
	PASSEIO	Poço de visita (PV)
	CAUQ faixa "C"	
	Regularização CAUQ faixa "B"	

NOTAS:

- 1 - ESTACAS A CADA 20,00m;
- 2 - DURANTE A EXECUÇÃO DA OBRA, CASO SEJA IDENTIFICADO ALGUM PONTO COM SOLO INSERVÍVEL, A FISCALIZAÇÃO PODERÁ SOLICITAR A ESTRUTURAÇÃO DO PAVIMENTO;
- 3 - ESTE DESENHO CONTÉM INFORMAÇÕES ESPECÍFICAS À FINALIDADE A QUE SE PROPÕE E NÃO DEVE SER UTILIZADO PARA OUTROS FINS SEM CONSULTA AO RESPONSÁVEL TÉCNICO.



SECRETARIA DE INFRAESTRUTURA URBANA UNIDADE DE PAVIMENTAÇÃO

PROJETO PAVIMENTAÇÃO

Resp. Técnico:
Engº Civil: Juliana de Sant'Anna
CREA: 49.431-5
Proprietário:

Fabiano Lopes de Souza / Mat.: 50.467
PREFEITURA DE JOINVILLE

Nome da Obra / Endereço:

RUA CONCÓRDIA
TRECHO: RUA INDEPENDÊNCIA / RUA RIO GRANDE DO SUL

Conteúdo:

PROJETO GEOMÉTRICO/DRENAGEM


Núm. Prancha:

01/02

Desenho:	Arq.CAD:	Modificação:	Data:	Escala:
ÚNICO			MAIO/2020	S/ ESCALA

NOTA : Direitos autorais protegidos pela lei 5.988 de 14/12/73.
Vedada a reprodução, alteração, cópia, total ou parcial, sem autorização expressa do autor.

PAPEL RECICLÁVEL

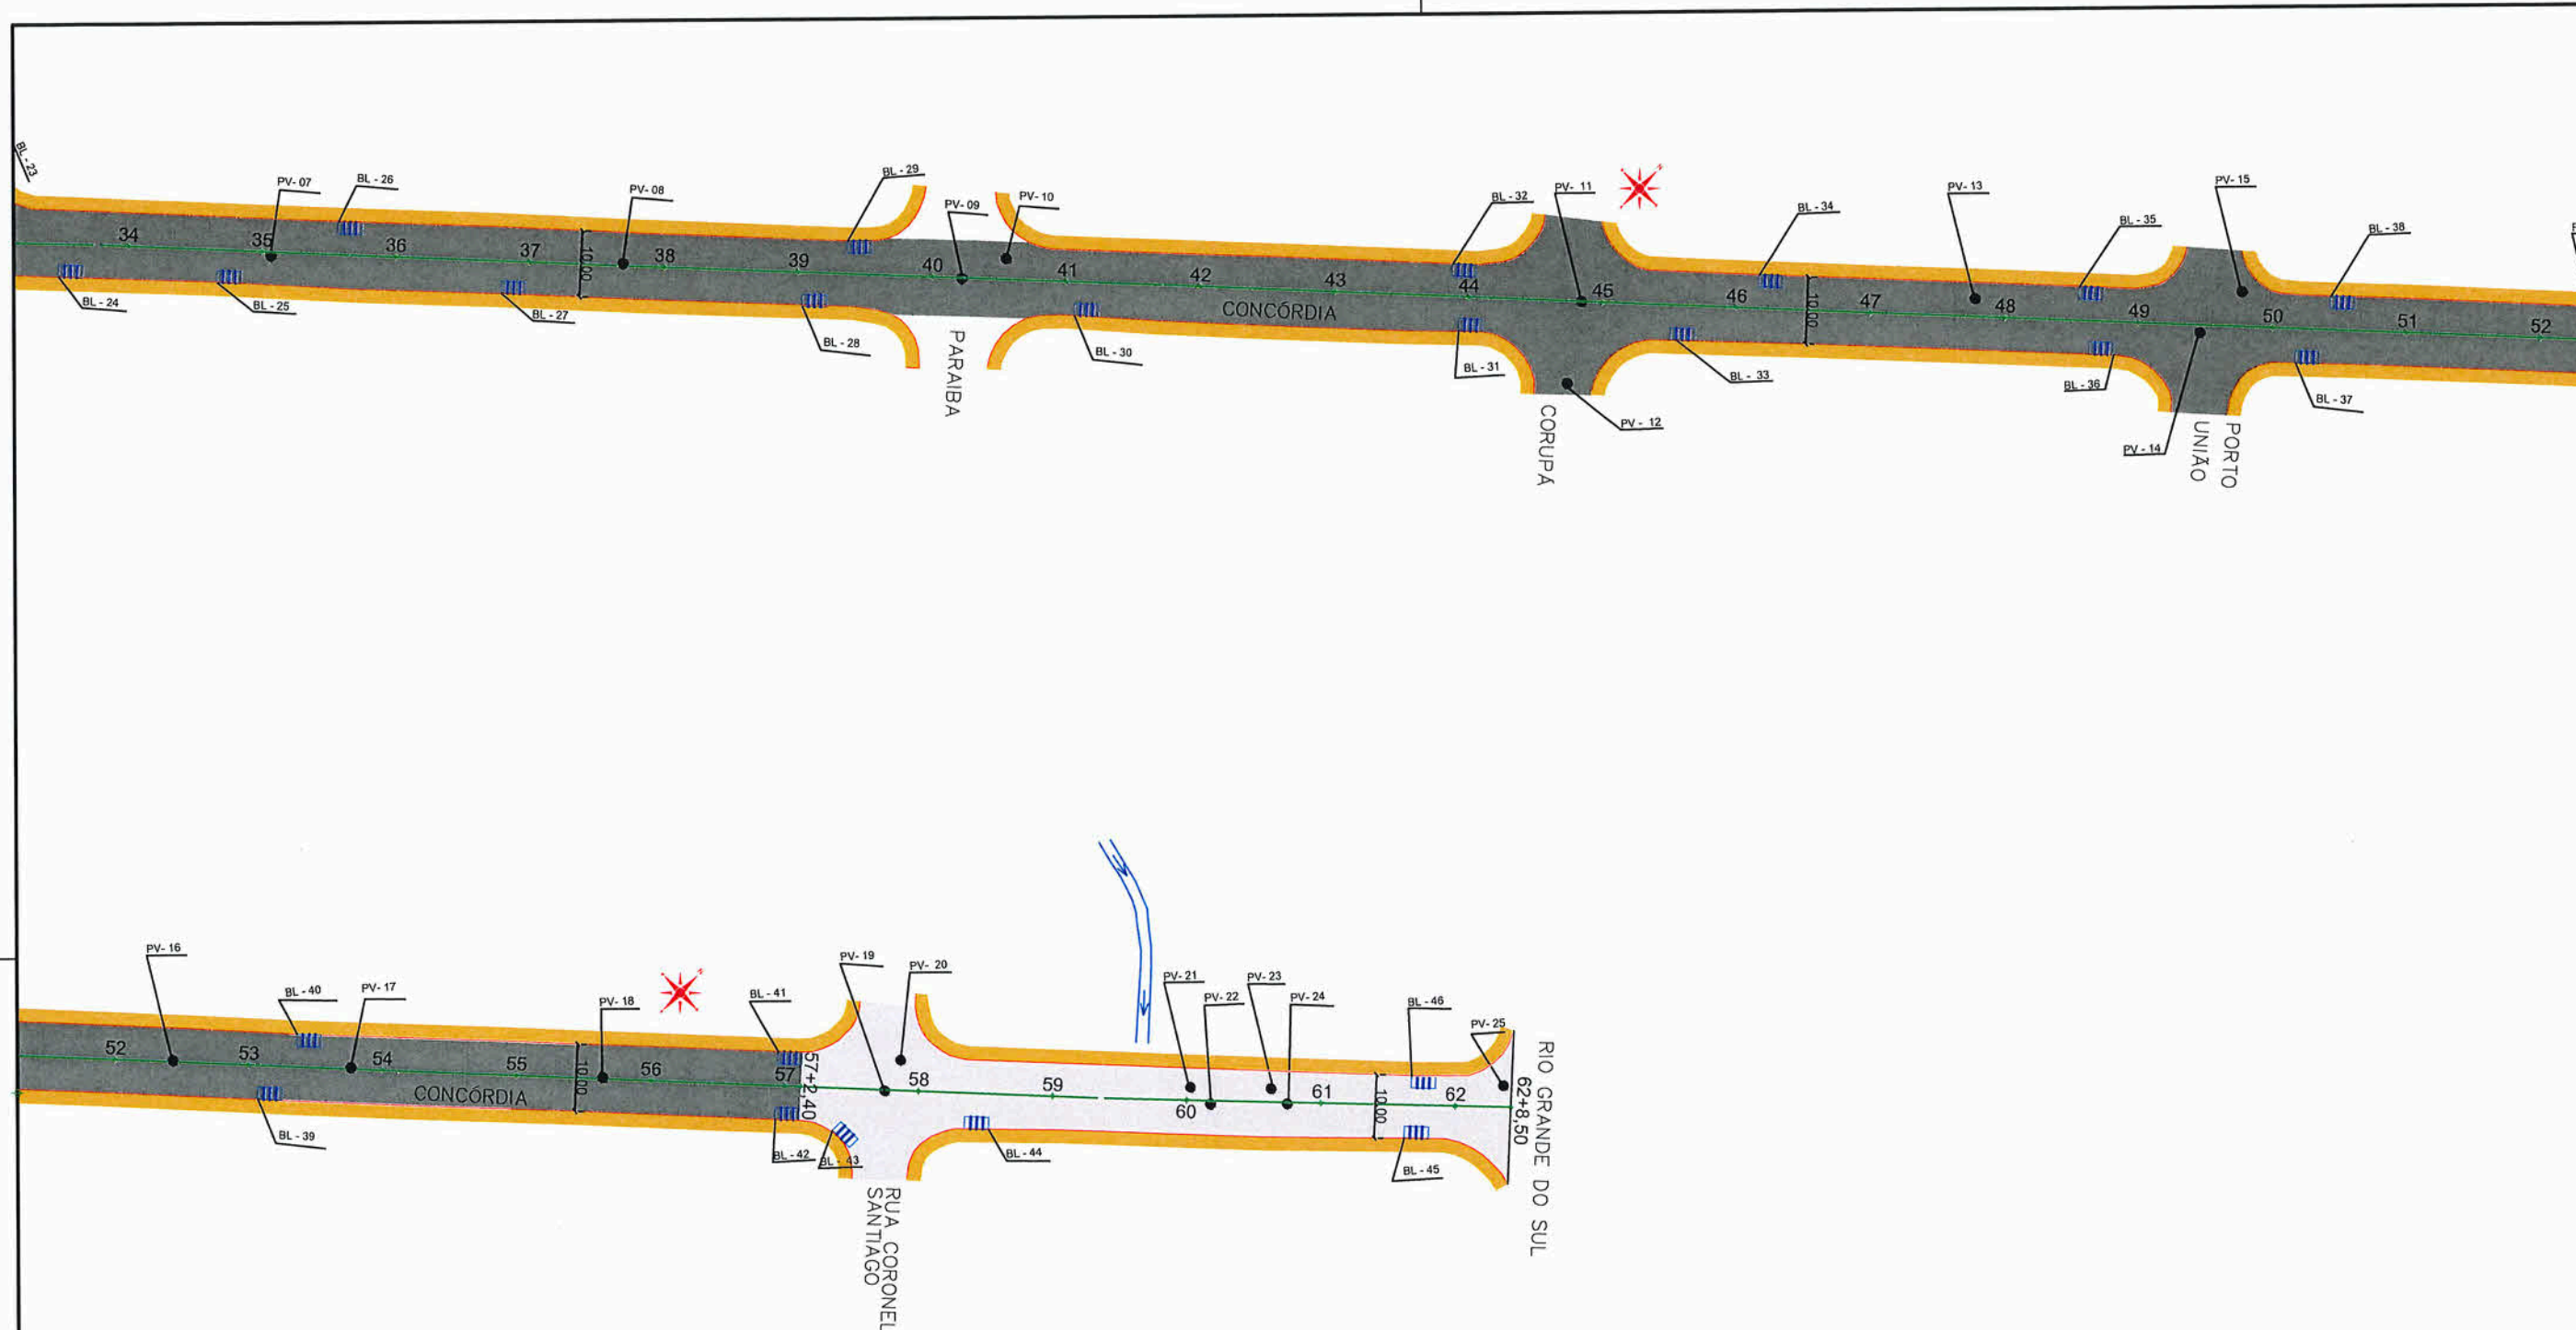

LEGENDA:

DRENO SUPERFICIAL	PASSEIO	Boca de lobo com grelha (BL)
DRENO SUPERFICIAL	PISTA DE ROLAMENTO	Caixa coletora (CL)
	PASSEIO	Poço de visita (PV)
	CAUQ faixa "C"	
	Regularização CAUQ faixa "B"	

NOTAS:

- 1 - ESTACAS A CADA 20,00m;
- 2 - DURANTE A EXECUÇÃO DA OBRA, CASO SEJA IDENTIFICADO ALGUM PONTO COM SOLO INSERVÍVEL, A FISCALIZAÇÃO PODERÁ SOLICITAR A ESTRUTURAÇÃO DO PAVIMENTO;
- 3 - ESTE DESENHO CONTÉM INFORMAÇÕES ESPECÍFICAS À FINALIDADE A QUE SE PROPÕE E NÃO DEVE SER UTILIZADO PARA OUTROS FINS SEM CONSULTA AO RESPONSÁVEL TÉCNICO.



SECRETARIA DE INFRAESTRUTURA URBANA UNIDADE DE PAVIMENTAÇÃO

PROJETO PAVIMENTAÇÃO

Resp. Técnico:
Eng.º Civil: Juliano de Sant'Anna
CREA 49.431-5

Proprietário:
Fabiano Lopes de Souza - Mat.: 50.467
PREFEITURA DE JOINVILLE

Nome da Obra / Endereço:

RUA CONCÓRDIA
TRECHO: RUA INDEPENDÊNCIA / RUA RIO GRANDE DO SUL

Conteúdo:

PROJETO GEOMÉTRICO/DRENAGEM

Desenho:

ÚNICO

Arq.CAD:

Modificação:

Data:

MAIO/2020

Núm. Prancha:

02/02

Escala:

S/ ESCALA


NOTA : Direitos autorais protegidos pela lei 5.988 de 14/12/73.

Vedada a reprodução, alteração, cópia, total ou parcial, sem autorização expressa do autor.




PAPEL RECICLÁVEL

TRECHO: RUA INDEPENDÊNCIA / RUA RIO GRANDE DO SUL
EST 0 A 23+14,80
EST 25+7,40 A 57+2,40

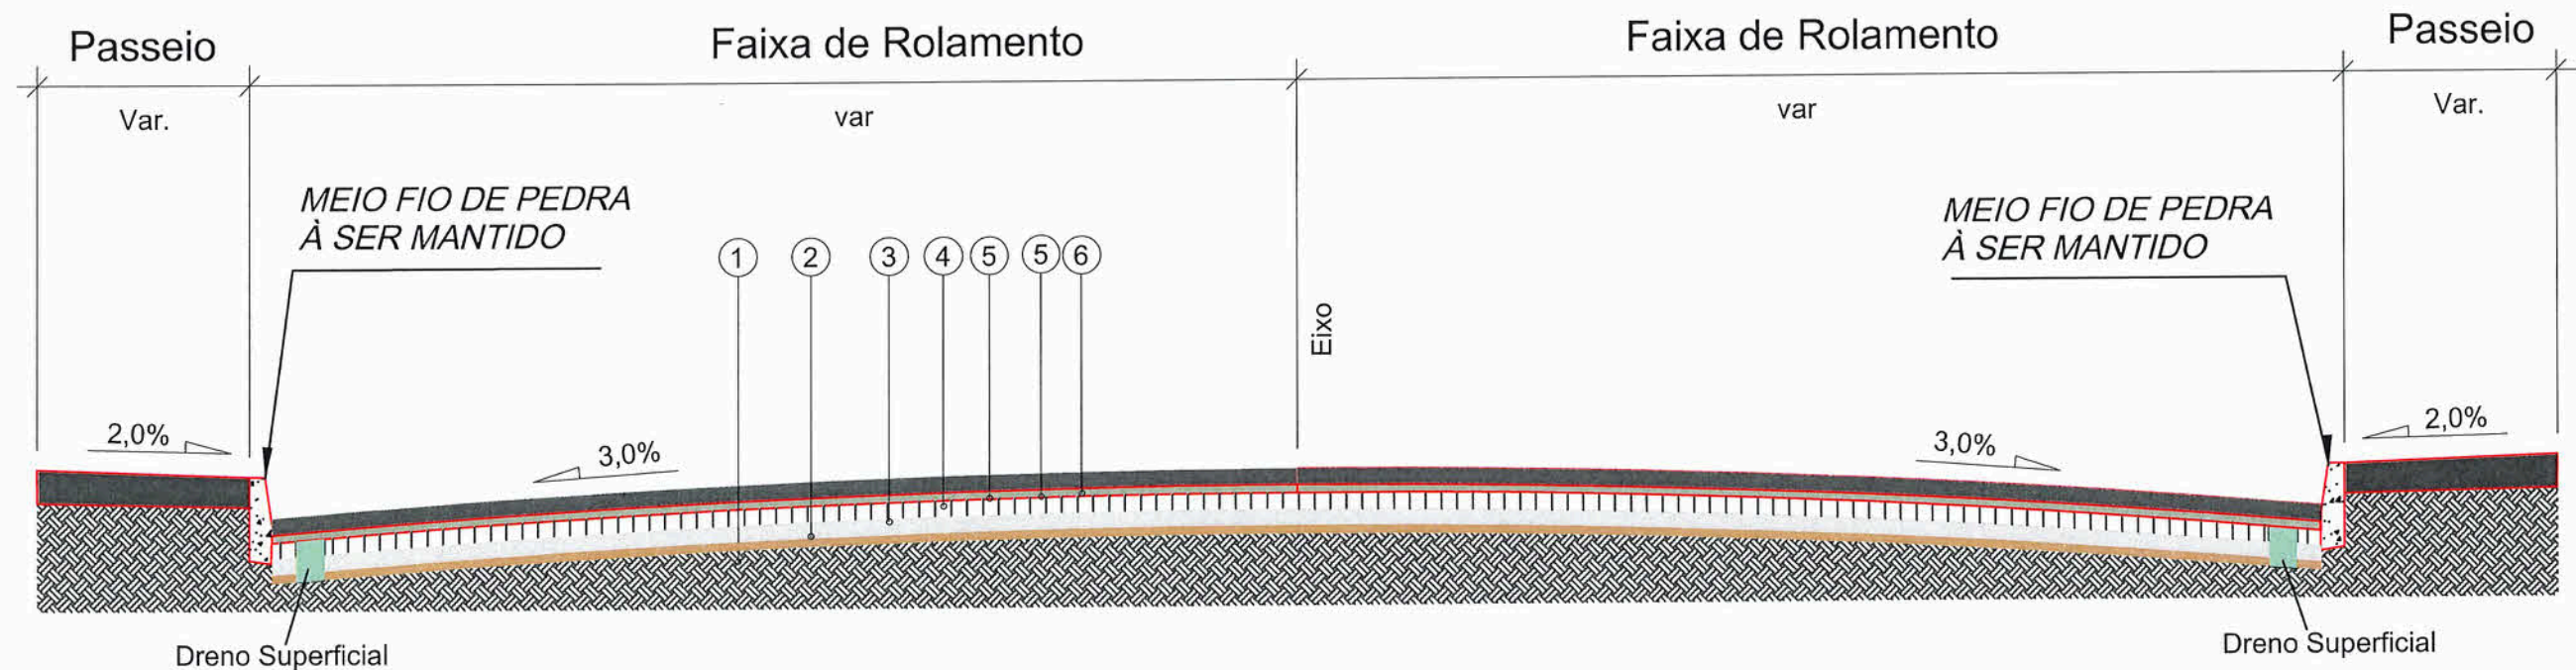

- 1 - Subleito Existente
 - 2 - Sub-base Existente
 - 3 - Base Existente
 - 4 - Revestimento Existente (Paralelepípedo)
 - 5 - Pintura de Ligação
 - 6 - Regularização do Pavimento com CAUQ - Concreto Asfáltico Usinado a Quente faixa "B" = 8,00cm
- Extensão = 1.109,80m
 Área = 10.795,88m²

DRENO SUB-SUPERFICIAL

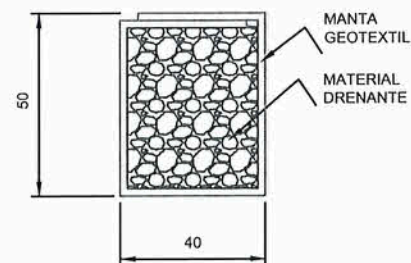

OBSERVAÇÕES

- 1 - DIMENSÕES EM CENTÍMETRO
- 2 - MATERIAL DRENANTE - BRITA



SECRETARIA DE INFRAESTRUTURA URBANA
UNIDADE DE PAVIMENTAÇÃO

NOTAS:

- 1 - ESTACAS A CADA 20,00m;
- 2 - DURANTE A EXECUÇÃO DA OBRA, CASO SEJA IDENTIFICADO ALGUM PONTO COM SOLO INSERVÍVEL, A FISCALIZAÇÃO PODERÁ SOLICITAR A ESTRUTURAÇÃO DO PAVIMENTO;
- 3 - ESTE DESENHO CONTÉM INFORMAÇÕES ESPECÍFICAS À FINALIDADE A QUE SE PROPÕE E NÃO DEVE SER UTILIZADO PARA OUTROS FINS SEM CONSULTA AO RESPONSÁVEL TÉCNICO.

PROJETO PAVIMENTAÇÃO

Resp. Técnico: *[Assinatura]*
 Engº Civil: *[Assinatura]* Juliano de Sant'Anna
 CREA: 49.431-5
 Proprietário: *[Assinatura]*
 Fabiano Lopes de Souza - Mat.: 50.467
 PREFEITURA DE JOINVILLE

Nome da Obra / Endereço:
 RUA CONCÓRDIA
 TRECHO: RUA INDEPENDÊNCIA / RUA RIO GRANDE DO SUL

Conteúdo:
 PROJETO DE PAVIMENTAÇÃO

Núm. Prancha:

01/02

Desenho: ÚNICO	Arq.CAD:	Modificação:	Data: MAIO/2020	Escala: S/ ESCALA
----------------	----------	--------------	-----------------	-------------------


NOTA : Direitos autorais protegidos pela lei 5.988 de 14/12/73.
 Vedada a reprodução, alteração, cópia, total ou parcial, sem autorização expressa do autor.

PAPEL RECICLÁVEL

REQUALIFICAÇÃO

TRECHO: RUA INDEPENDÊNCIA / RUA RIO GRANDE DO SUL

EST 57+2,40 A 62+8,50m

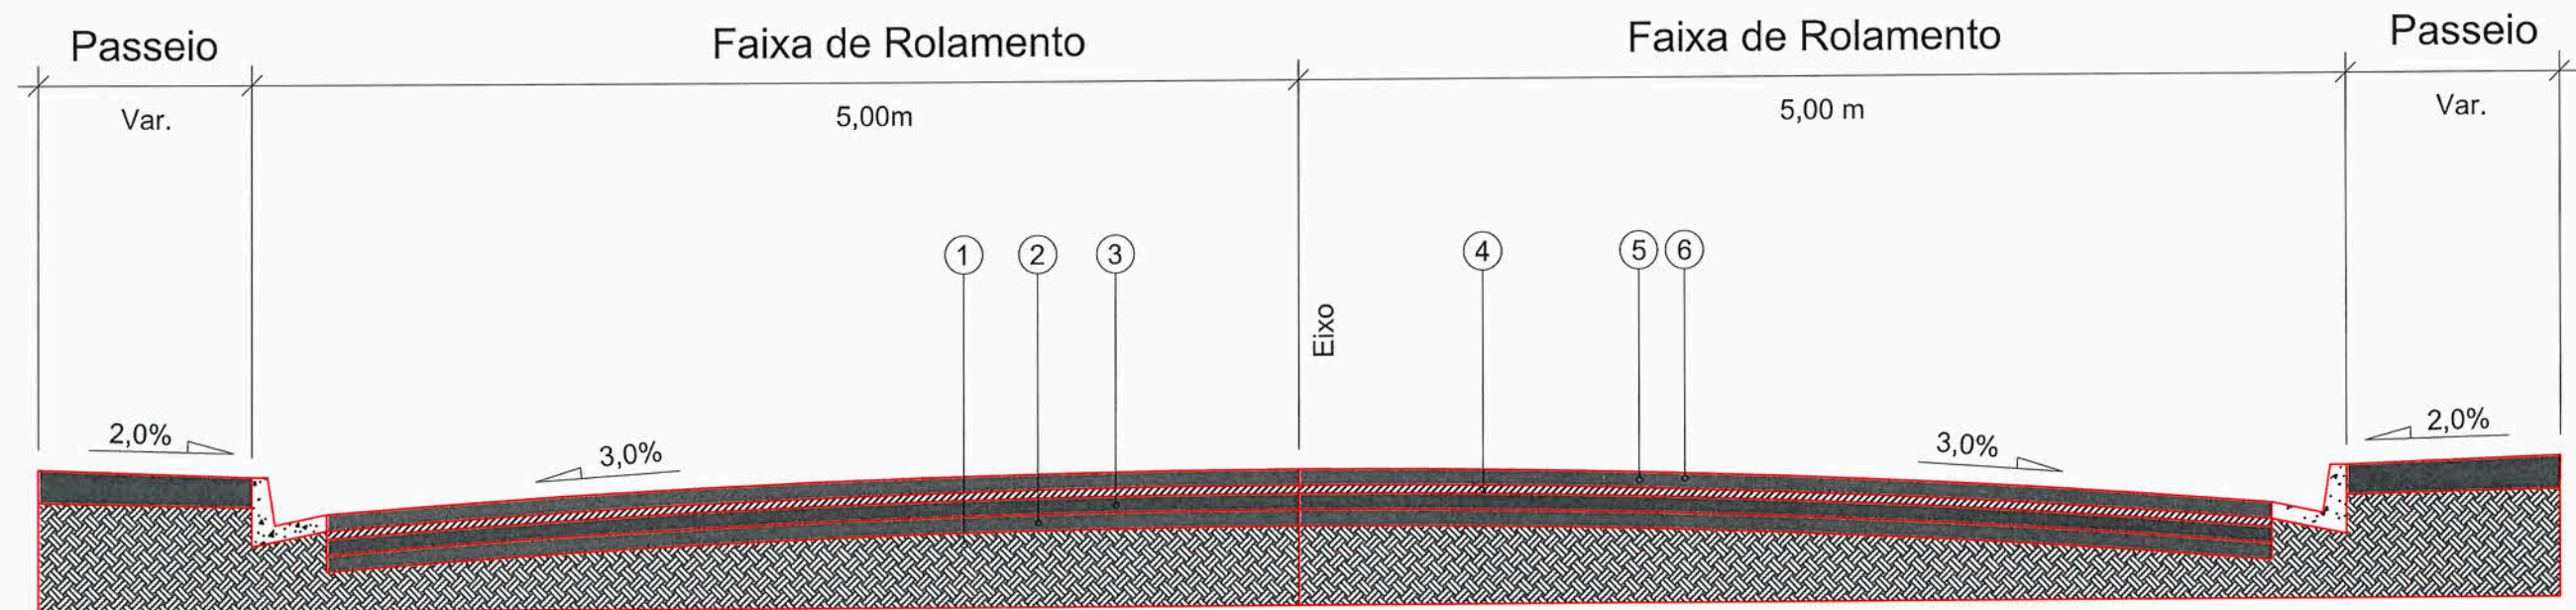

- 1 - Subleito Existente
- 2 - Sub-base Existente
- 3 - Base Existente
- 4 - Revestimento Existente
- 5 - Pintura de Ligação
- 6 - CAUQ - Concreto Asfáltico Usinado a Quente faixa "C" = 5,00cm

Extensão = 106,10m
Área = 1.311,00m²



SECRETARIA DE INFRAESTRUTURA URBANA
UNIDADE DE PAVIMENTAÇÃO

NOTAS:

- 1 - ESTACAS A CADA 20,00m;
- 2 - DURANTE A EXECUÇÃO DA OBRA, CASO SEJA IDENTIFICADO ALGUM PONTO COM SOLO INSERVÍVEL, A FISCALIZAÇÃO PODERÁ SOLICITAR A ESTRUTURAÇÃO DO PAVIMENTO;
- 3 - ESTE DESENHO CONTÉM INFORMAÇÕES ESPECÍFICAS À FINALIDADE A QUE SE PROPÕE E NÃO DEVE SER UTILIZADO PARA OUTROS FINS SEM CONSULTA AO RESPONSÁVEL TÉCNICO.

PROJETO
PAVIMENTAÇÃO

Resp. Técnico:

Engº Civil: Juliano de Sant'Anna
CREA: 49.431-5

Proprietário:

Fabiano Lopes de Souza - Mat.: 50.467
PREFEITURA DE JOINVILLE

Nome da Obra / Endereço:

RUA CONCÓRDIA
TRECHO: RUA INDEPENDÊNCIA / RUA RIO GRANDE DO SUL

Conteúdo:

PROJETO DE PAVIMENTAÇÃO

Núm. Prancha:

02/02

Desenho: ÚNICO


Arq.CAD:

Modificação:

Data:
MAIO/2020

Escala:
S/ ESCALA

NOTA : Direitos autorais protegidos pela lei 5.988 de 14/12/73.
Vedada a reprodução, alteração, cópia, total ou parcial, sem autorização expressa do autor.

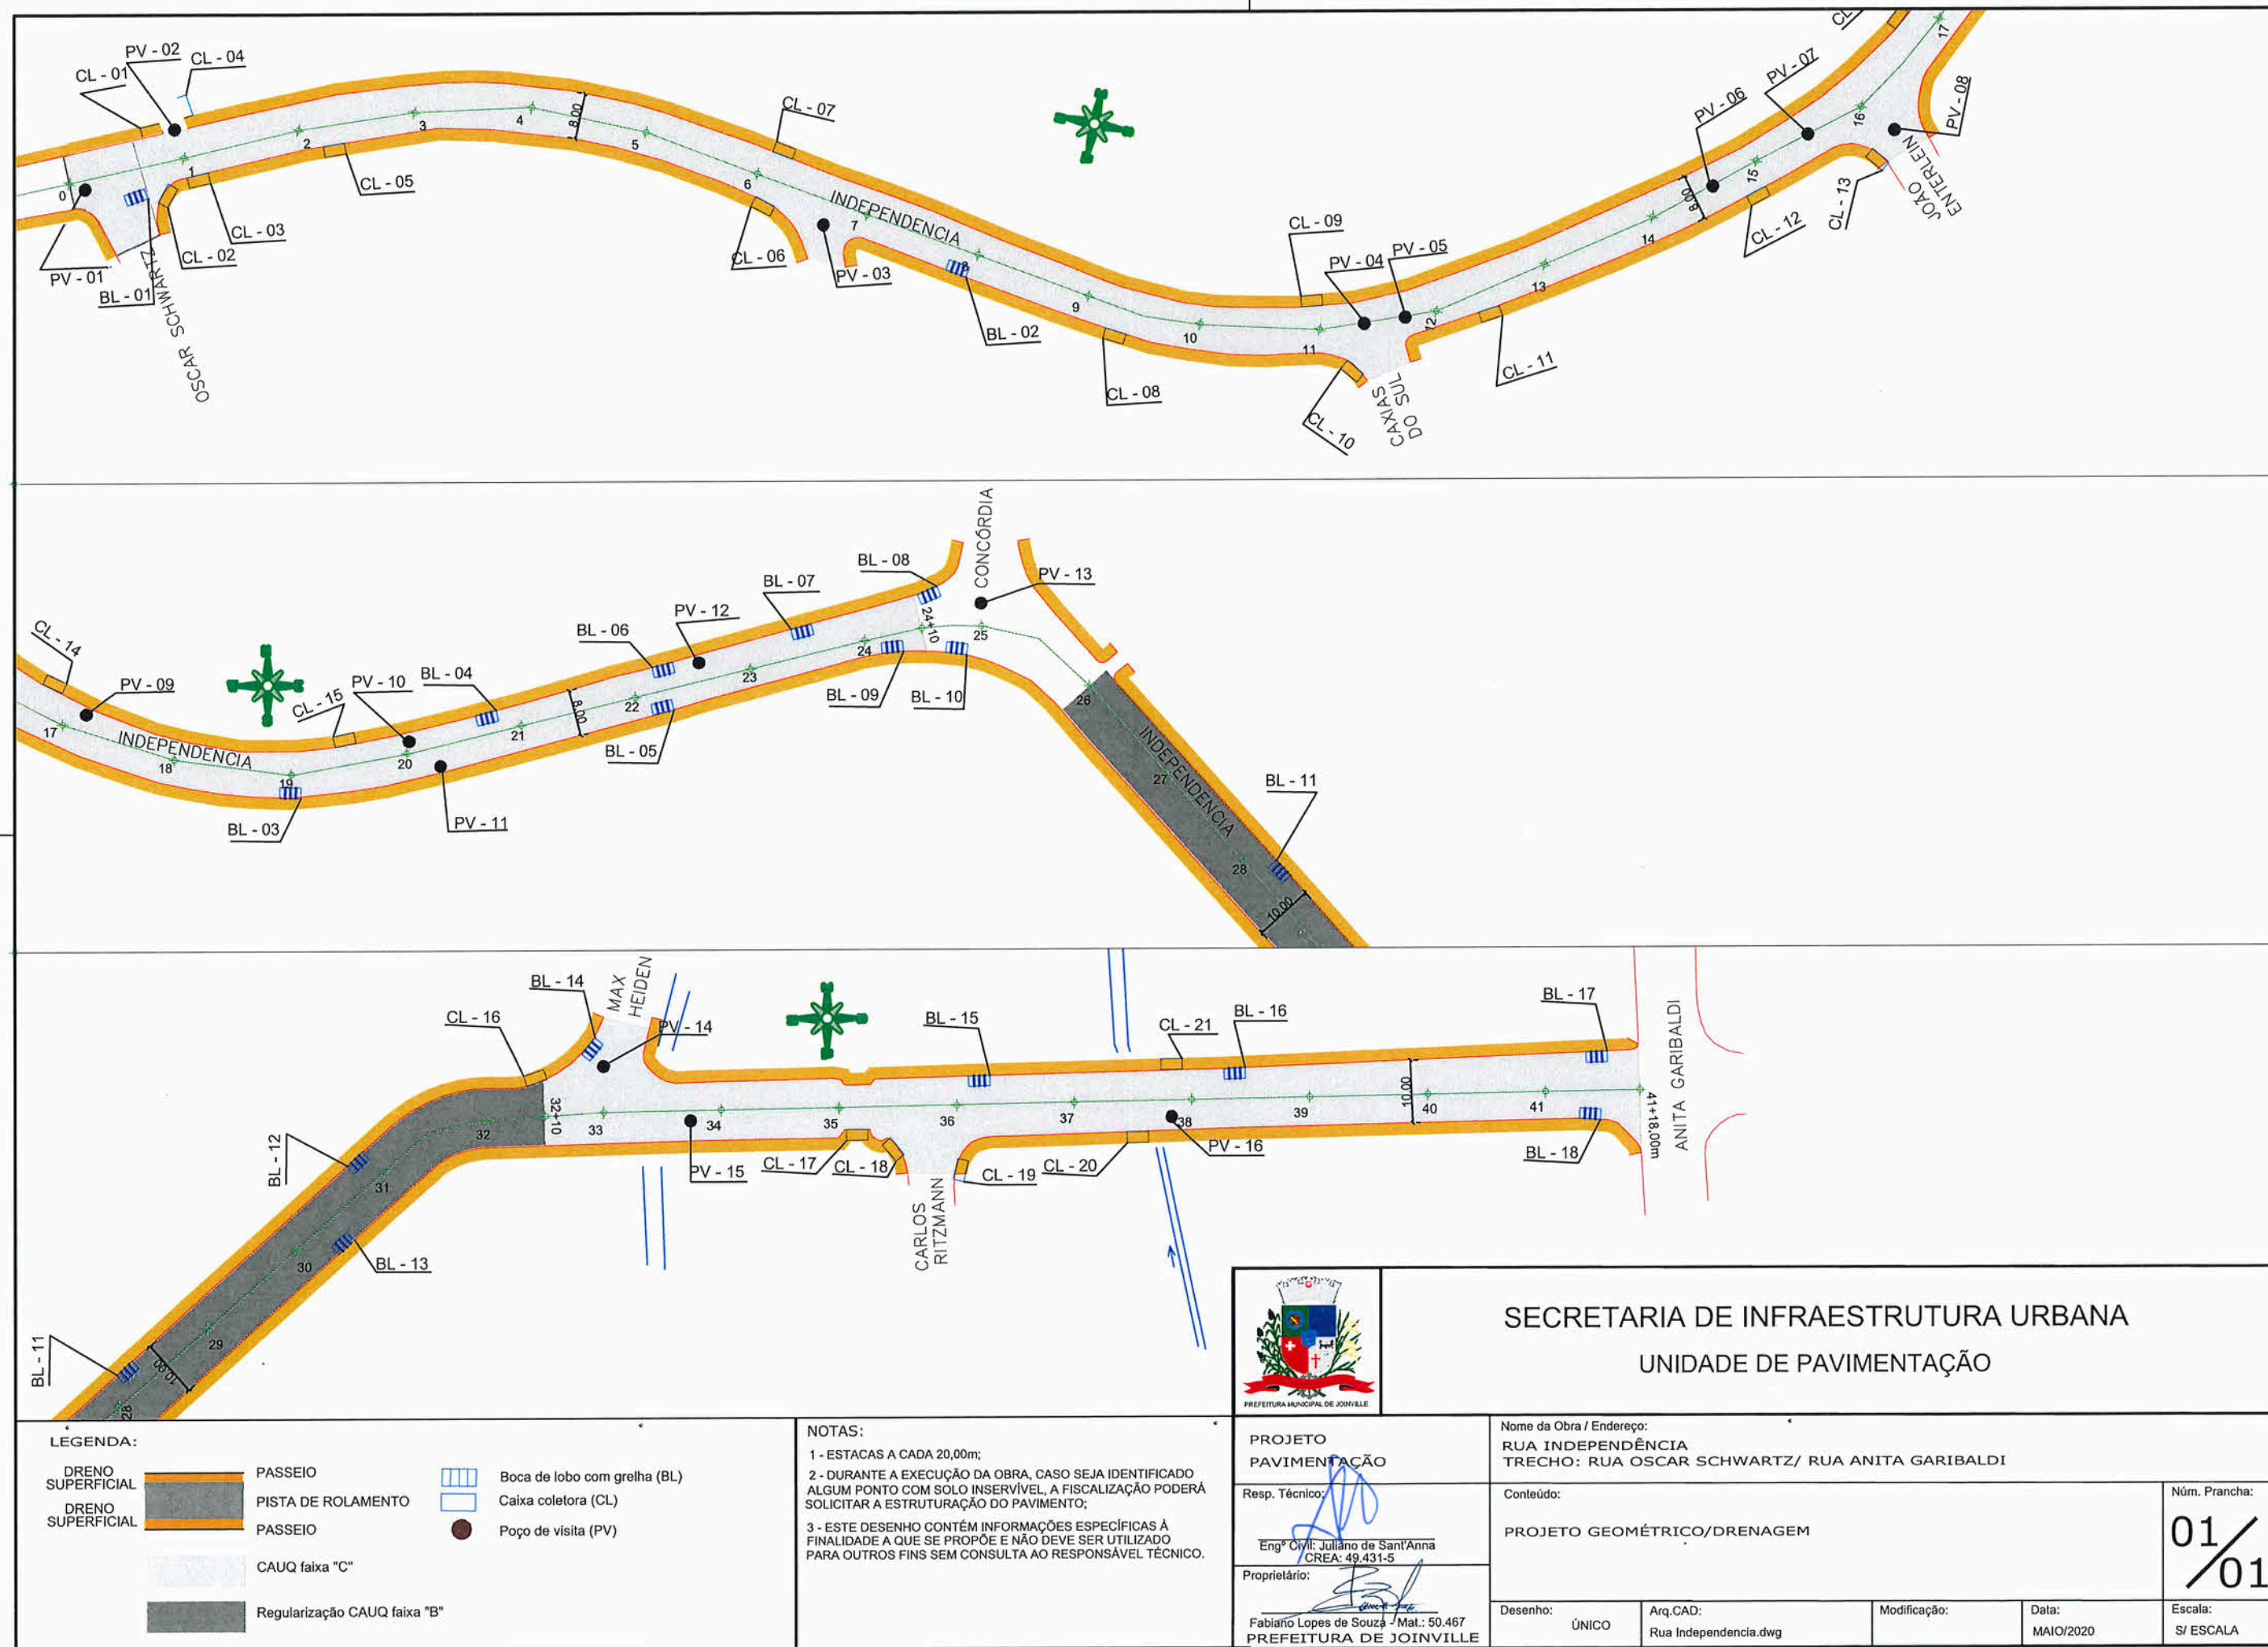


REQUALIFICAÇÃO

TRECHO: RUA OSCAR SCHWARTZ / RUA ANITA GARIBALDI

EST OPP A 24+10

EST 32+10 A 41+18

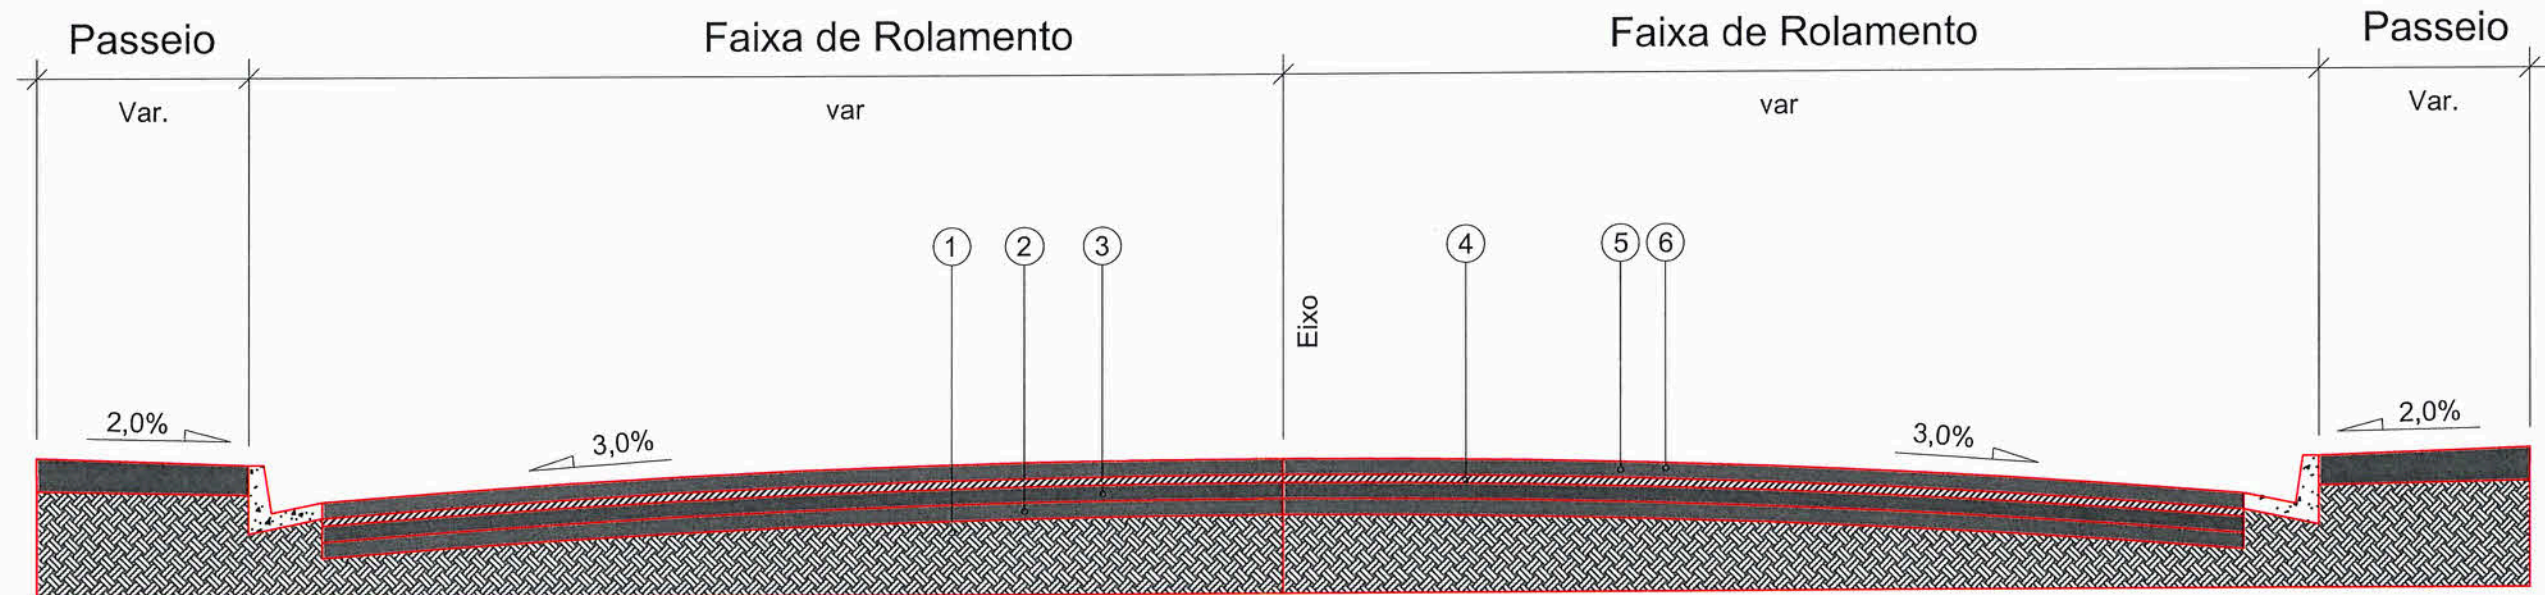



- 1 - Subleito Existente
- 2 - Sub-base Existente
- 3 - Base Existente
- 4 - Revestimento Existente
- 5 - Pintura de Ligação
- 6 - CAUQ - Concreto Asfáltico Usinado a Quente faixa "C" = 5,00cm

Extensão = 678,00m

Área = 6.530,00m²

NOTAS:

- 1 - ESTACAS A CADA 20,00m;
- 2 - DURANTE A EXECUÇÃO DA OBRA, CASO SEJA IDENTIFICADO ALGUM PONTO COM SOLO INSERVÍVEL, A FISCALIZAÇÃO PODERÁ SOLICITAR A ESTRUTURAÇÃO DO PAVIMENTO;
- 3 - ESTE DESENHO CONTÉM INFORMAÇÕES ESPECÍFICAS À FINALIDADE A QUE SE PROPÕE E NÃO DEVE SER UTILIZADO PARA OUTROS FINS SEM CONSULTA AO RESPONSÁVEL TÉCNICO.

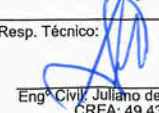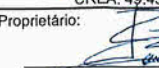
 PREFEITURA MUNICIPAL DE JOINVILLE		SECRETARIA DE INFRAESTRUTURA URBANA UNIDADE DE PAVIMENTAÇÃO			
PROJETO PAVIMENTAÇÃO		Nome da Obra / Endereço: RUA INDEPENDENCIA TRECHO: RUA OSCAR SCHWARTZ / RUA ANITA GARIBALDI			
Resp. Técnico:  Eng. Civil Juliano de Sant'Anna CREA: 49.431-5		Conteúdo: PROJETO DE PAVIMENTAÇÃO		Núm. Prancha: 01/02	
Proprietário:  Fabiano Lopes de Souza - Mat.: 50.467 PREFEITURA DE JOINVILLE		Desenho: ÚNICO	Arq.CAD: Rua Independencia.dwg	Modificação:	Data: MAIO/2020
				Escala: S/ ESCALA	

NOTA : Direitos autorais protegidos pela lei 5.988 de 14/12/73.
Vedada a reprodução, alteração, cópia, total ou parcial, sem autorização expressa do autor.

REQUALIFICAÇÃO

TRECHO: RUA OSCAR SCHWARTZ / RUA ANITA GARIBALDI


EST 26 a 32+10m

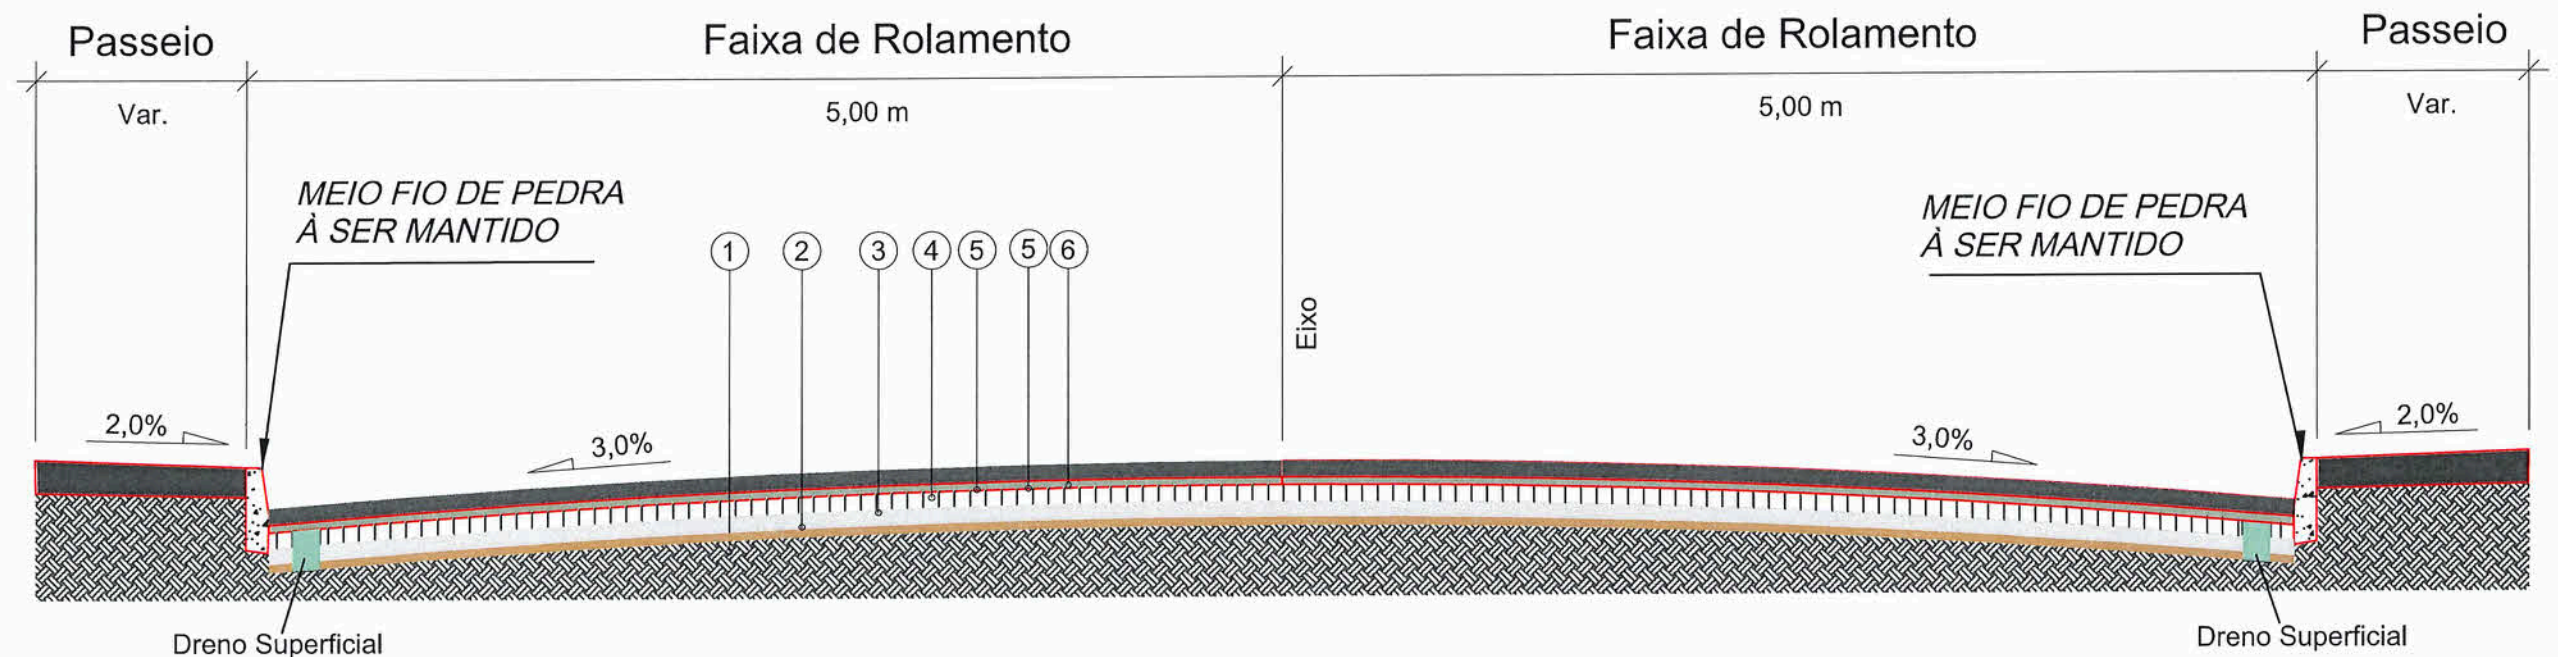

- 1 - Subleito Existente
- 2 - Sub-base Existente
- 3 - Base Existente
- 4 - Revestimento Existente (Paralelepípedo)
- 5 - Pintura de Ligação
- 6 - Regularização do Pavimento com CAUQ - Concreto Asfáltico Usinado a Quente faixa "B" = 8,00cm

Extensão = 130,00m
Área = 1.300,00m²

DRENO SUB-SUPERFICIAL

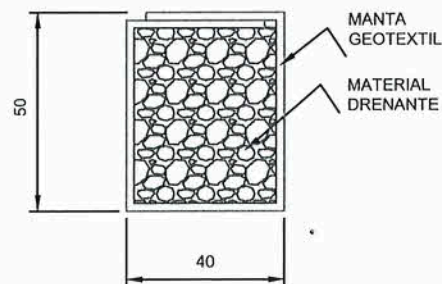

OBSERVAÇÕES

- 1 - DIMENSÕES EM CENTÍMETRO
- 2 - MATERIAL DRENANTE - BRITA

NOTAS:

- 1 - ESTACAS A CADA 20,00m;
- 2 - DURANTE A EXECUÇÃO DA OBRA, CASO SEJA IDENTIFICADO ALGUM PONTO COM SOLO INSERVÍVEL, A FISCALIZAÇÃO PODERÁ SOLICITAR A ESTRUTURAÇÃO DO PAVIMENTO;
- 3 - ESTE DESENHO CONTÉM INFORMAÇÕES ESPECÍFICAS À FINALIDADE A QUE SE PROPÕE E NÃO DEVE SER UTILIZADO PARA OUTROS FINS SEM CONSULTA AO RESPONSÁVEL TÉCNICO.



SECRETARIA DE INFRAESTRUTURA URBANA UNIDADE DE PAVIMENTAÇÃO

PROJETO
PAVIMENTAÇÃO

Nome da Obra / Endereço:
RUA INDEPENDENCIA
TRECHO: RUA OSCAR SCHWARTZ / RUA ANITA GARIBALDI

Resp. Técnico:

Conteúdo:

Núm. Prancha:

Engº Civil: Juliano de Sant'Anna
CREA: 49.431-5

PROJETO DE PAVIMENTAÇÃO

02/02

Proprietário:
Fabião Lopes de Souza / Mat.: 50.467
PREFEITURA DE JOINVILLE

Desenho: ÚNICO

Arq.CAD:
Rua Independencia.dwg

Modificação:

Data:
MAIO/2020




Escala:
S/ ESCALA

NOTA : Direitos autorais protegidos pela lei 5.988 de 14/12/73.

Vedada a reprodução, alteração, cópia, total ou parcial, sem autorização expressa do autor.



PAPEL RECICLÁVEL

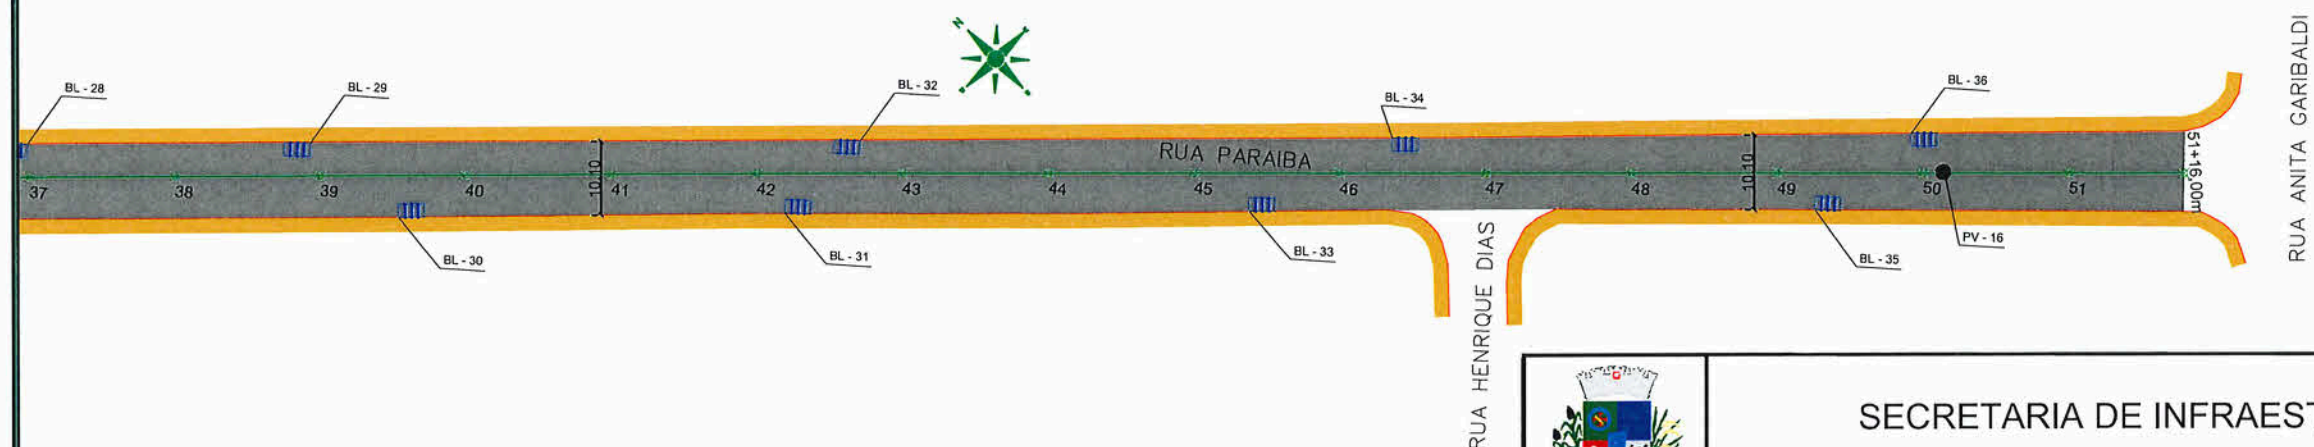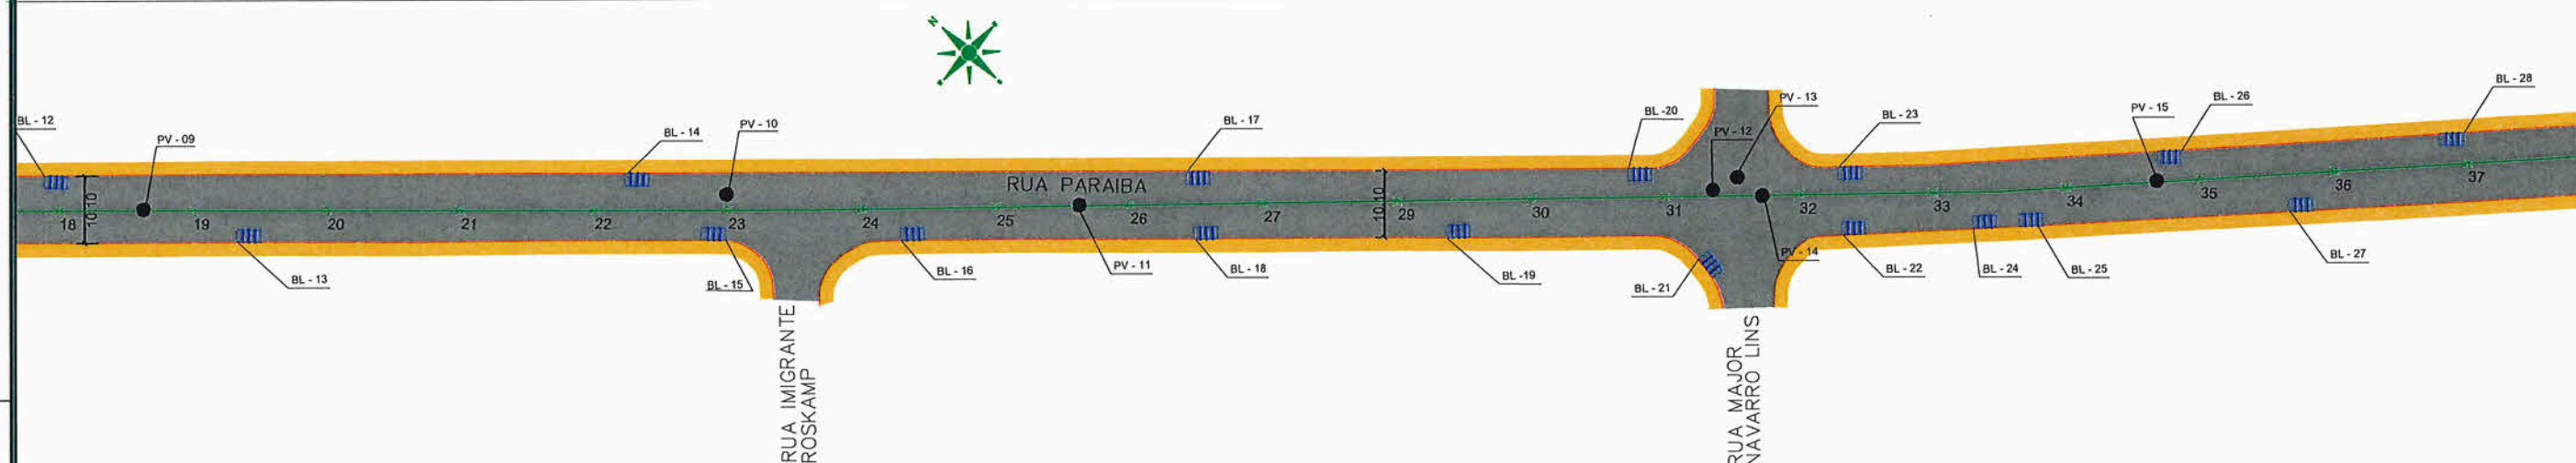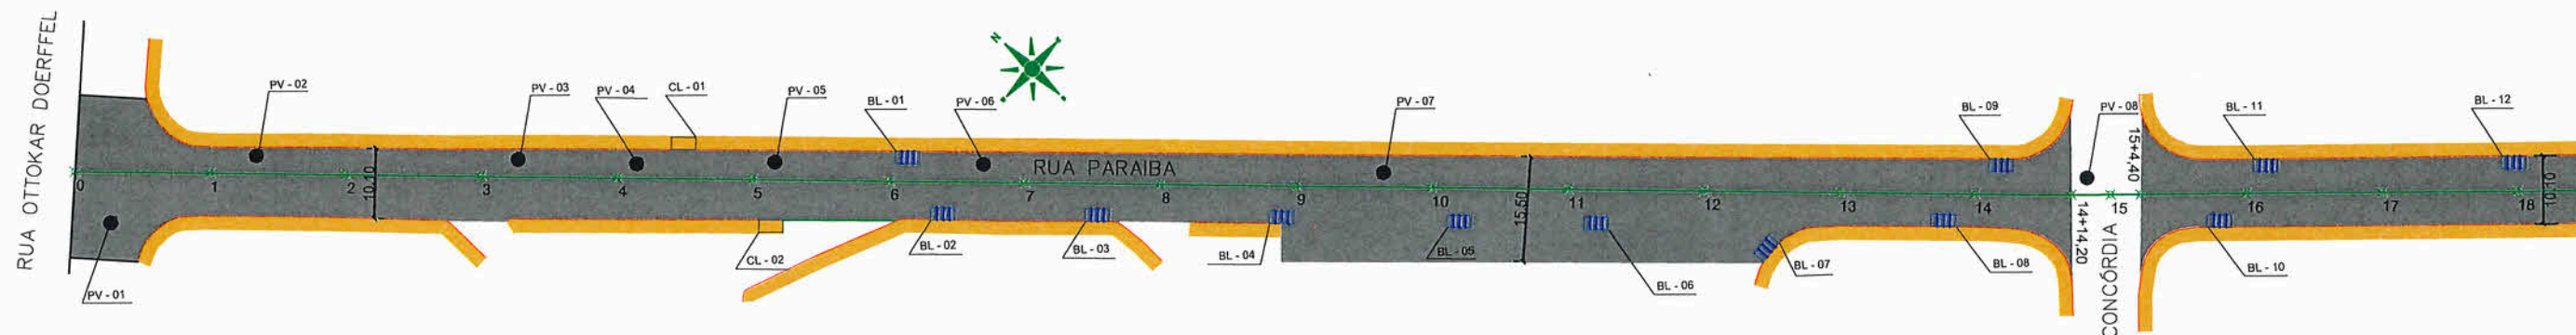

LEGENDA:

DRENO SUPERFICIAL	PASSEIO	Boca de lobo com grelha (BL)
DRENO SUPERFICIAL	PISTA DE ROLAMENTO	Caixa coletora (CL)
DRENO SUPERFICIAL	PASSEIO	Poço de visita (PV)

NOTAS:

- 1 - ESTACAS A CADA 20,00m;
- 2 - DURANTE A EXECUÇÃO DA OBRA, CASO SEJA IDENTIFICADO ALGUM PONTO COM SOLO INSERVÍVEL, A FISCALIZAÇÃO PODERÁ SOLICITAR A ESTRUTURAÇÃO DO PAVIMENTO;
- 3 - ESTE DESENHO CONTÉM INFORMAÇÕES ESPECÍFICAS À FINALIDADE A QUE SE PROPÕE E NÃO DEVE SER UTILIZADO PARA OUTROS FINS SEM CONSULTA AO RESPONSÁVEL TÉCNICO.



PROJETO PAVIMENTAÇÃO

Resp. Técnico:
Eng.º Civil: Juliano de Sant'Anna
CREA: 49.431-5
Proprietário:
Fabiano Lopes de Souza - Mat.: 50.467
PREFEITURA DE JOINVILLE

SECRETARIA DE INFRAESTRUTURA URBANA UNIDADE DE PAVIMENTAÇÃO

Nome da Obra / Endereço:
RUA PARAÍBA
TRECHO: RUA OTTOKAR DOERFFEL / RUA ANITA GARIBALDI

Conteúdo:
PROJETO GEOMÉTRICO/DRENAGEM


Desenho: ÚNICO	Arq.CAD: Rua Paraíba.dwg	Modificação:	Data: MAIO/2020	Escala: S/ ESCALA
----------------	--------------------------	--------------	-----------------	-------------------

Núm. Prancha:
01/01

REQUALIFICAÇÃO

TRECHO: RUA OTTOKAR DOERFFEL / RUA ANITA GARIBALDI


EST 0 A 51+16,0

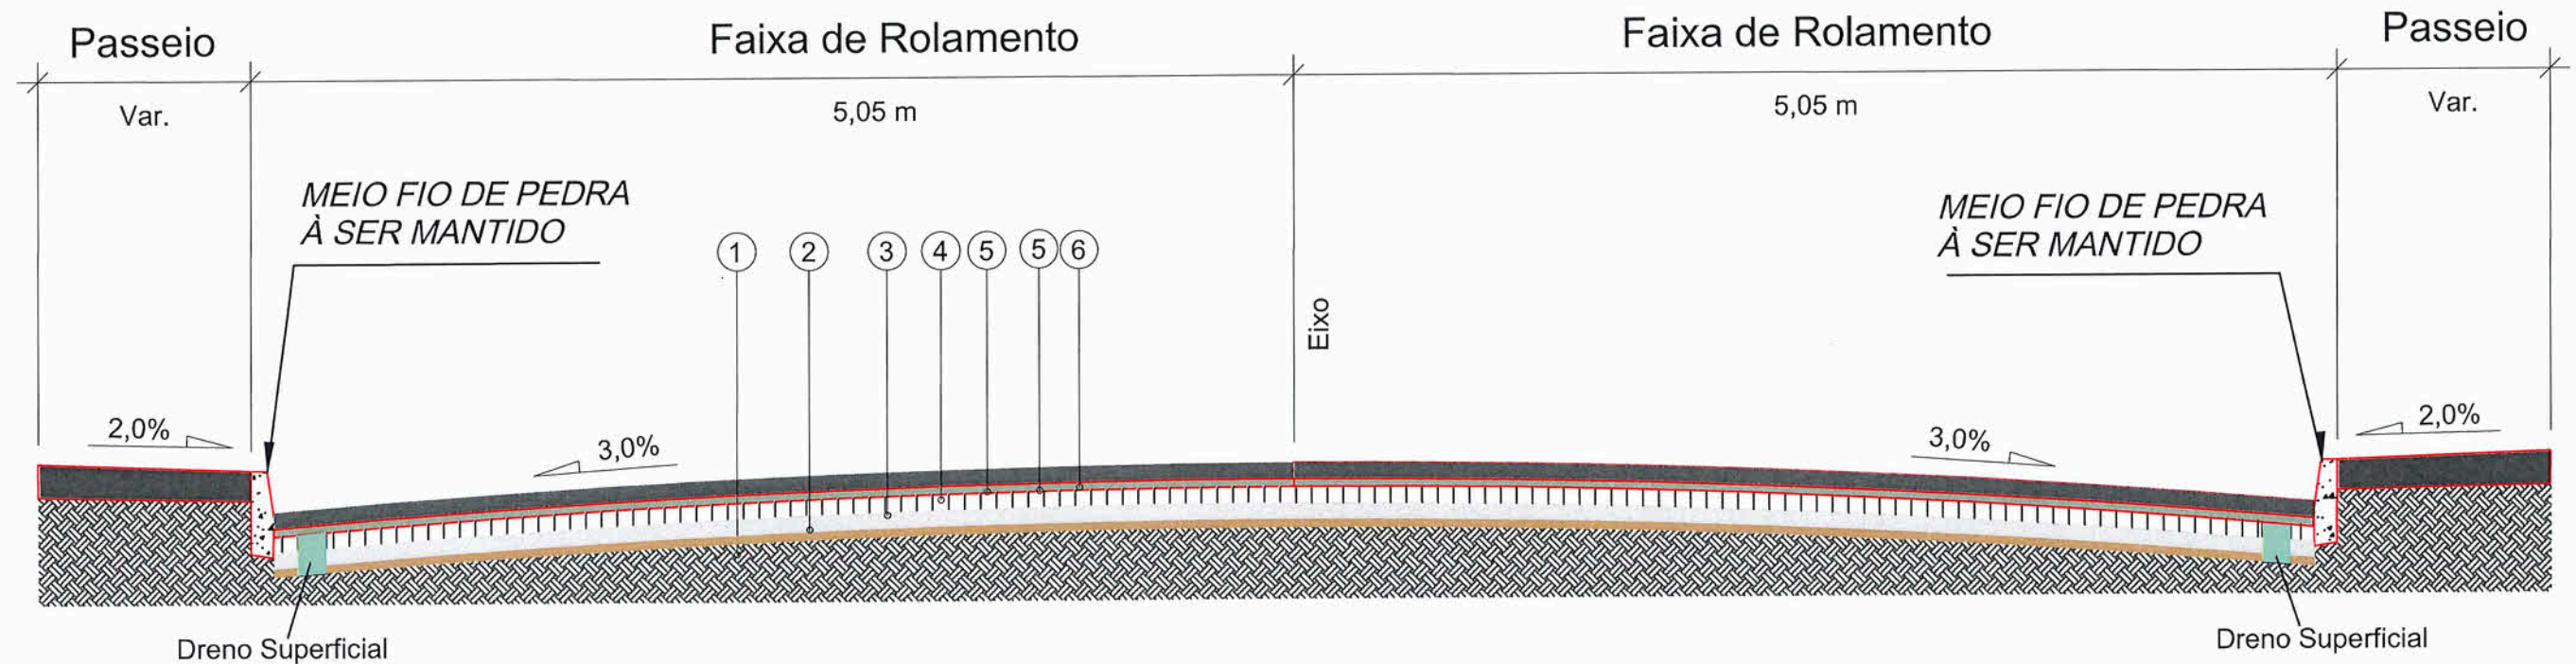

Extensão = 1.025,80 m

Área = 11.238,58 m²

DRENO SUB-SUPERFICIAL

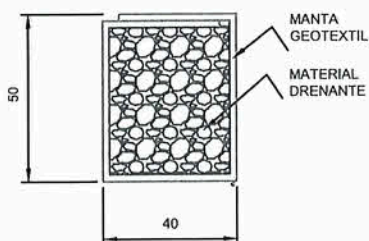

OBSERVAÇÕES

- 1 - DIMENSÕES EM CENTÍMETRO
- 2 - MATERIAL DRENANTE - BRITA

NOTAS:

- 1 - ESTACAS A CADA 20,00m;
- 2 - DURANTE A EXECUÇÃO DA OBRA, CASO SEJA IDENTIFICADO ALGUM PONTO COM SOLO INSERVÍVEL, A FISCALIZAÇÃO PODERÁ SOLICITAR A ESTRUTURAÇÃO DO PAVIMENTO;
- 3 - ESTE DESENHO CONTÉM INFORMAÇÕES ESPECÍFICAS À FINALIDADE A QUE SE PROPÕE E NÃO DEVE SER UTILIZADO PARA OUTROS FINS SEM CONSULTA AO RESPONSÁVEL TÉCNICO.



SECRETARIA DE INFRAESTRUTURA URBANA UNIDADE DE PAVIMENTAÇÃO

PROJETO PAVIMENTAÇÃO

Resp. Técnico:
Engº Civil: Juliano de Sant'Anna
CREA: 49.431-5
Proprietário:
Fabiano Lopes de Souza - Mat.: 50.467
PREFEITURA DE JOINVILLE

Nome da Obra / Endereço:
RUA PARAÍBA
TRECHO: RUA OTTOKAR DOERFFEL / RUA ANITA GARIBALDI

Conteúdo:
PROJETO PAVIMENTAÇÃO/SEÇÃO

Núm. Prancha:

01/01

Desenho: ÚNICO Arq.CAD: Modificação: Data: MAIO/2020 Escala: S/ ESCALA

NOTA : Direitos autorais protegidos pela lei 5.988 de 14/12/73.
Vedada a reprodução, alteração, cópia, total ou parcial, sem autorização expressa do autor.