



## 2.0 - ROTA ESTRADA BONITA

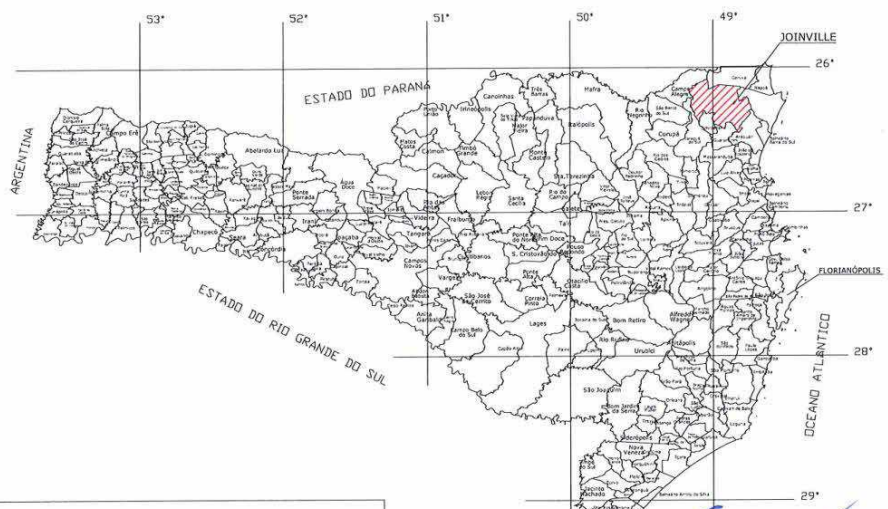

- Legenda**
- Ruas
  - Rota
  - Placa
  - Ponte
  - Perímetro Urbano
  - Limite Município

Departamento de Trânsito de Joinville  
**DI-TRANS**  
 Eng. CARLOS EDUARDO DA CRUZ  
 Gerente de Operações


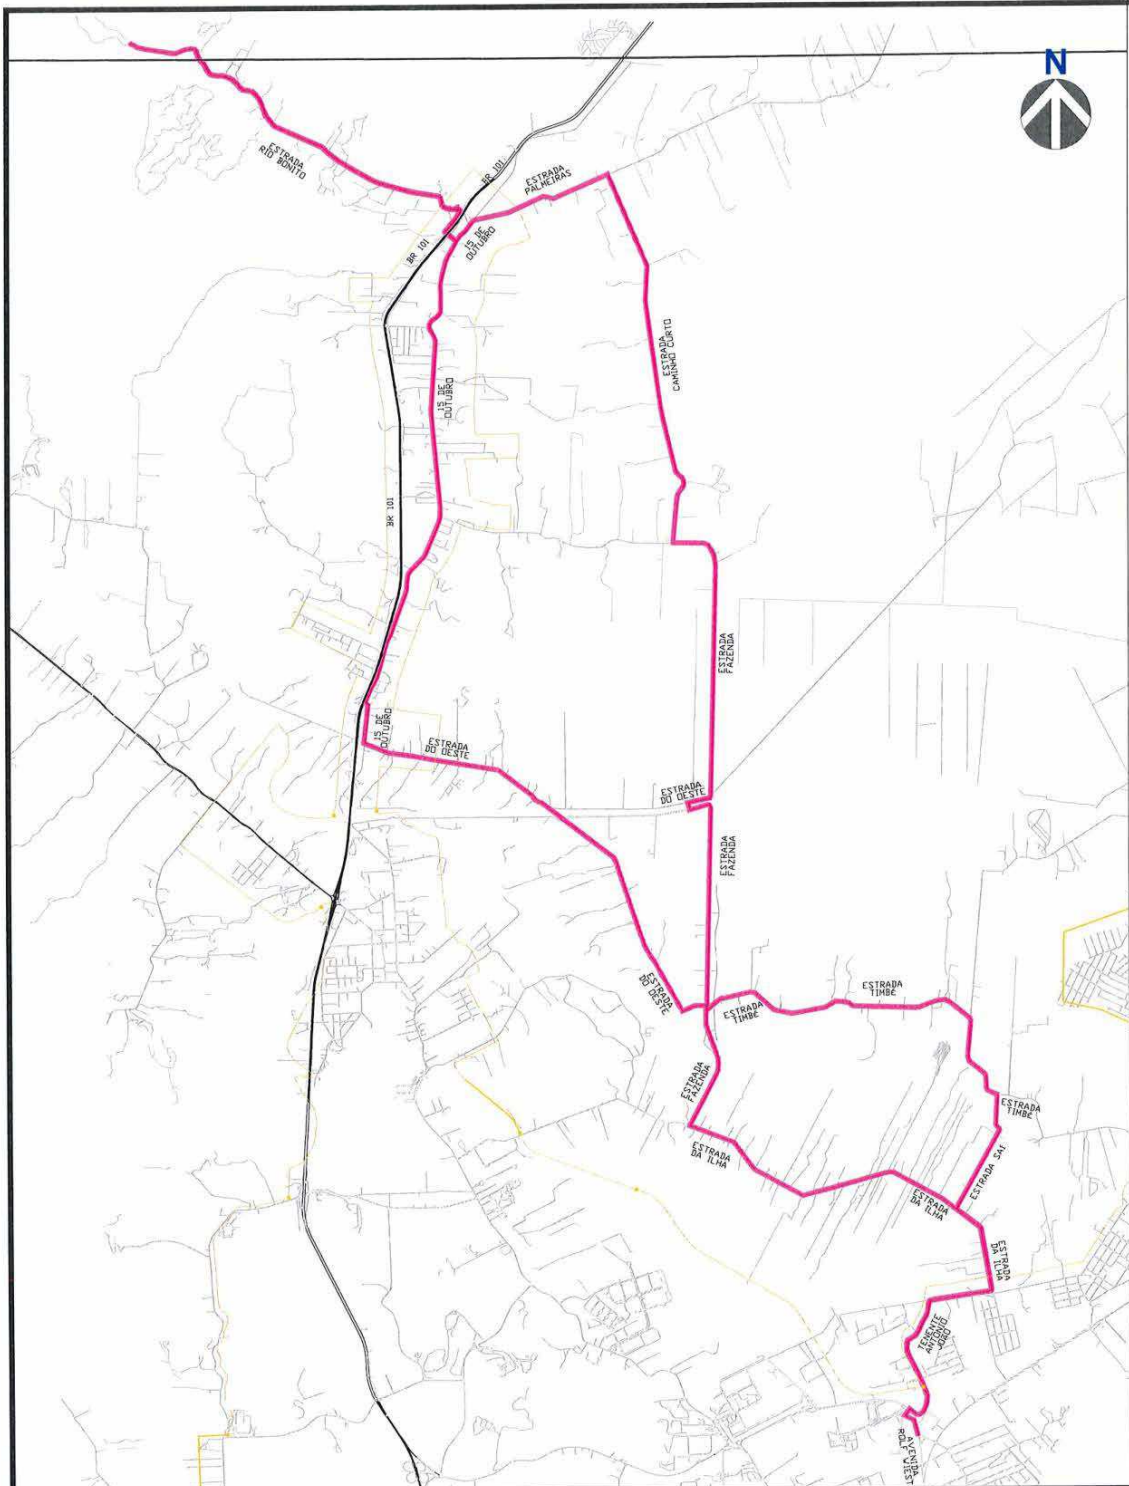


**PREFEITURA DE JOINVILLE**  
**SECRETARIA DE PLANEJAMENTO URBANO E**  
**DESENVOLVIMENTO SUSTENTÁVEL- SEPUD**  
**UNIDADE DE MOBILIDADE - UMO**

AUTOR DO PROJETO:  
  
 Arq. Samara Braun CAU A 94456-4

ASSINATURA DO PROPRIETÁRIO:  
  
 José Raulino Espitoski  
 Prefeito  
 Prefeitura de Joinville  
 Secretaria Cultura e Turismo

Projeto: Sinalização	Nome da Obra: Cicloturismo	Prancha: <b>01</b> <b>14</b>
Requerente: Prefeitura de Joinville	Conteúdo: Cicloturismo Rota Estrada Bonita	
Proprietário: Prefeitura de Joinville	Desenhista: Cristian Guth	Arq.CAD: 26_ESTRADA BONITA_novo.dwg
	Data: set. 2018	Escala: s/esc.

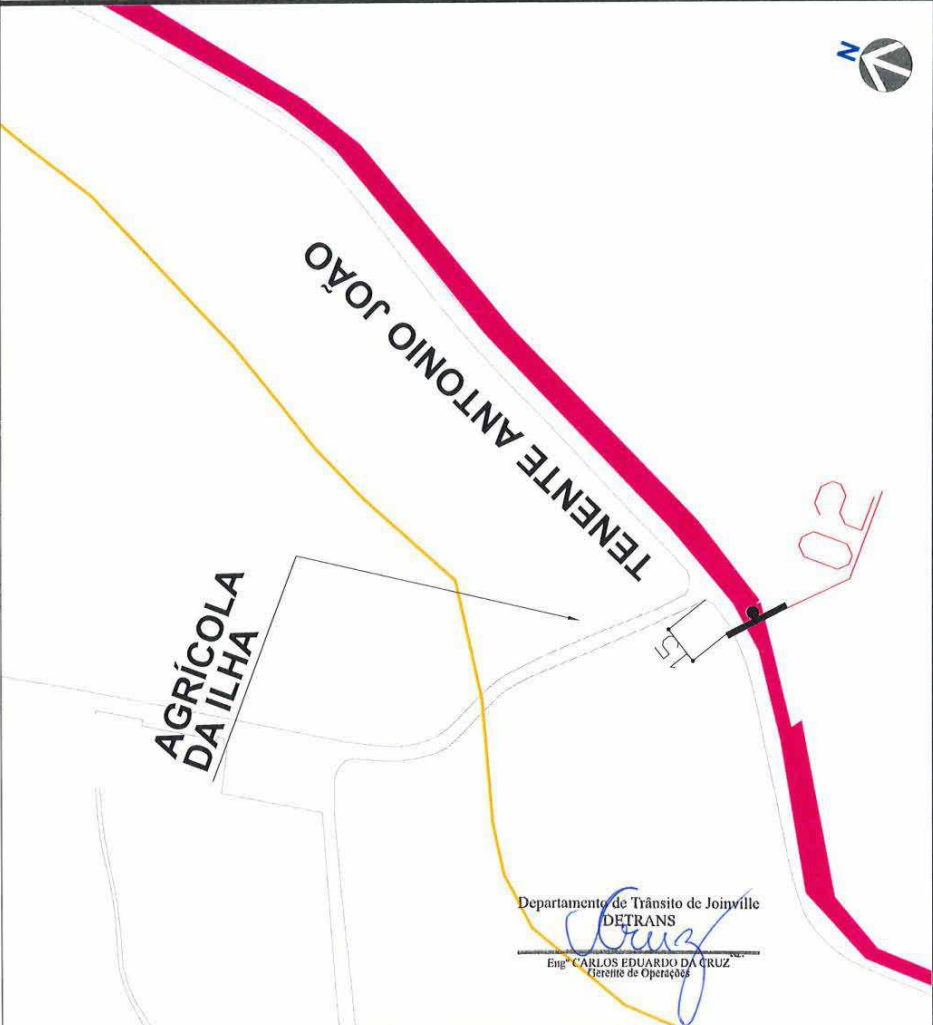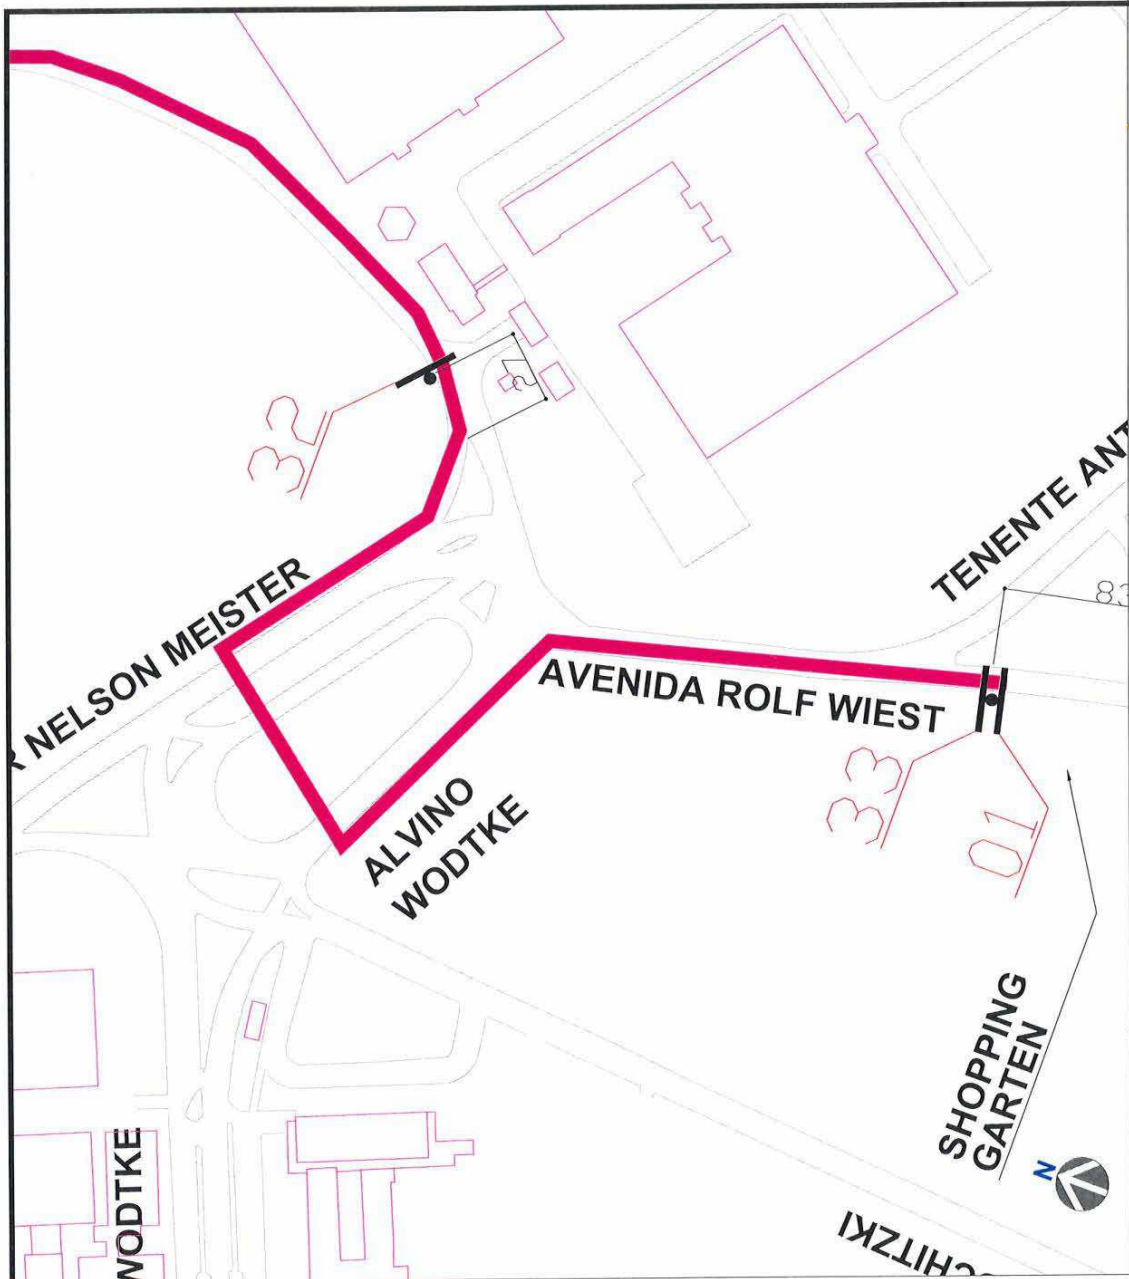

Departamento de Trânsito de Joinville  
 DETRANS  
 Eng. CARLOS EDUARDO DA CRUZ  
 Diretor de Operações



PREFEITURA DE JOINVILLE  
 SECRETARIA DE PLANEJAMENTO URBANO E  
 DESENVOLVIMENTO SUSTENTÁVEL- SEPUD  
 UNIDADE DE MOBILIDADE - UMO

AUTOR DO PROJETO:  
 Arq. Samara Braun CAU A 94456-4


ASSINATURA DO PROPRIETÁRIO:  
 Eng. Raulina Esbiterkoski  
 Secretária  
 Mdu. 48.770  
 Prefeitura de Joinville  
 Secretaria de Turismo

**Legenda**

- Ruas
- Rota
- Placa
- Ponte
- Perímetro Urbano
- Limite Município

- Turismo Rural**
- Feiras Típicas**
- Hotel**
- Restaurante**

Projeto: Sinalização	Nome da Obra: Cicloturismo	Prancha: <b>02 / 14</b>
Requerente: Prefeitura de Joinville	Conteúdo: Cicloturismo Rota Estrada Bonita	
Proprietário: Prefeitura de Joinville	Arq.CAD: 26_ESTRADA BONITA_novo.dwg	Escala: 1/2000
Desenhista: Cristian Guth	Data: set. 2018	

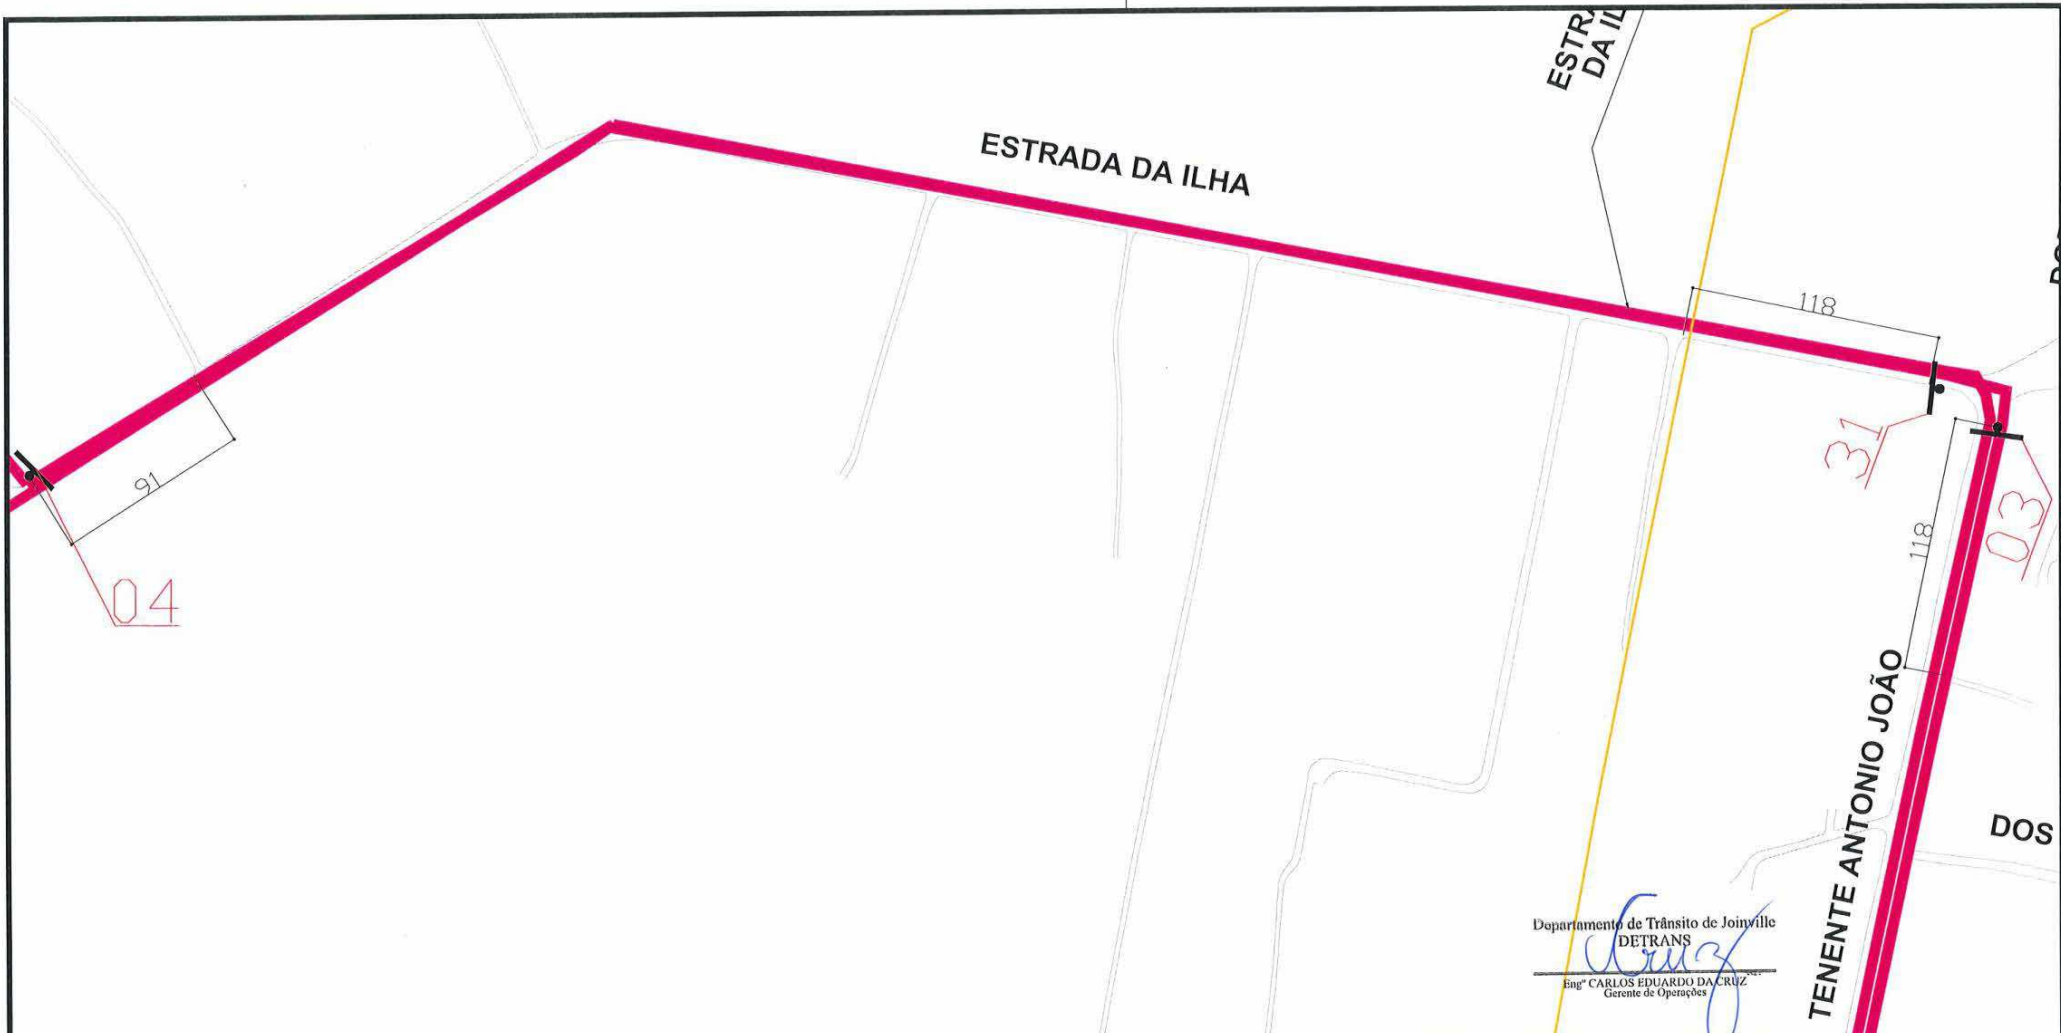

Departamento de Trânsito de Joinville  
**DETRANS**  
 Eng. CARLOS EDUARDO DA CRUZ  
 Gerente de Operações



PREFEITURA DE JOINVILLE  
 SECRETARIA DE PLANEJAMENTO URBANO E  
 DESENVOLVIMENTO SUSTENTÁVEL- SEPUD  
 UNIDADE DE MOBILIDADE - UMO

AUTOR DO PROJETO:  
 Arq. Samara Braun CAU A 94456-4


ASSINATURA DO PROPRIETÁRIO:  
 José Raulino Espilitekoski  
 Secretário  
 de Turismo  
 Prefeitura de Joinville  
 Secretaria Cultura e Turismo

**Legenda**

- Ruas
- Rota
- Placa
- Ponte
- Perímetro Urbano
- Limite Município

- Turismo Rural**
- Feiras Típicas**
- Hotel**
- Restaurante**

Projeto: Sinalização	Nome da Obra: Cicloturismo	Prancha: <b>03</b> / 14
Requerente: Prefeitura de Joinville	Conteúdo: Cicloturismo Rota Estrada Bonita	
Proprietário: Prefeitura de Joinville	Arq.CAD: 26_ESTRADA BONITA_novo.dwg	Escala: 1/2500
Desenhista: Cristian Guth	Data: set. 2018	

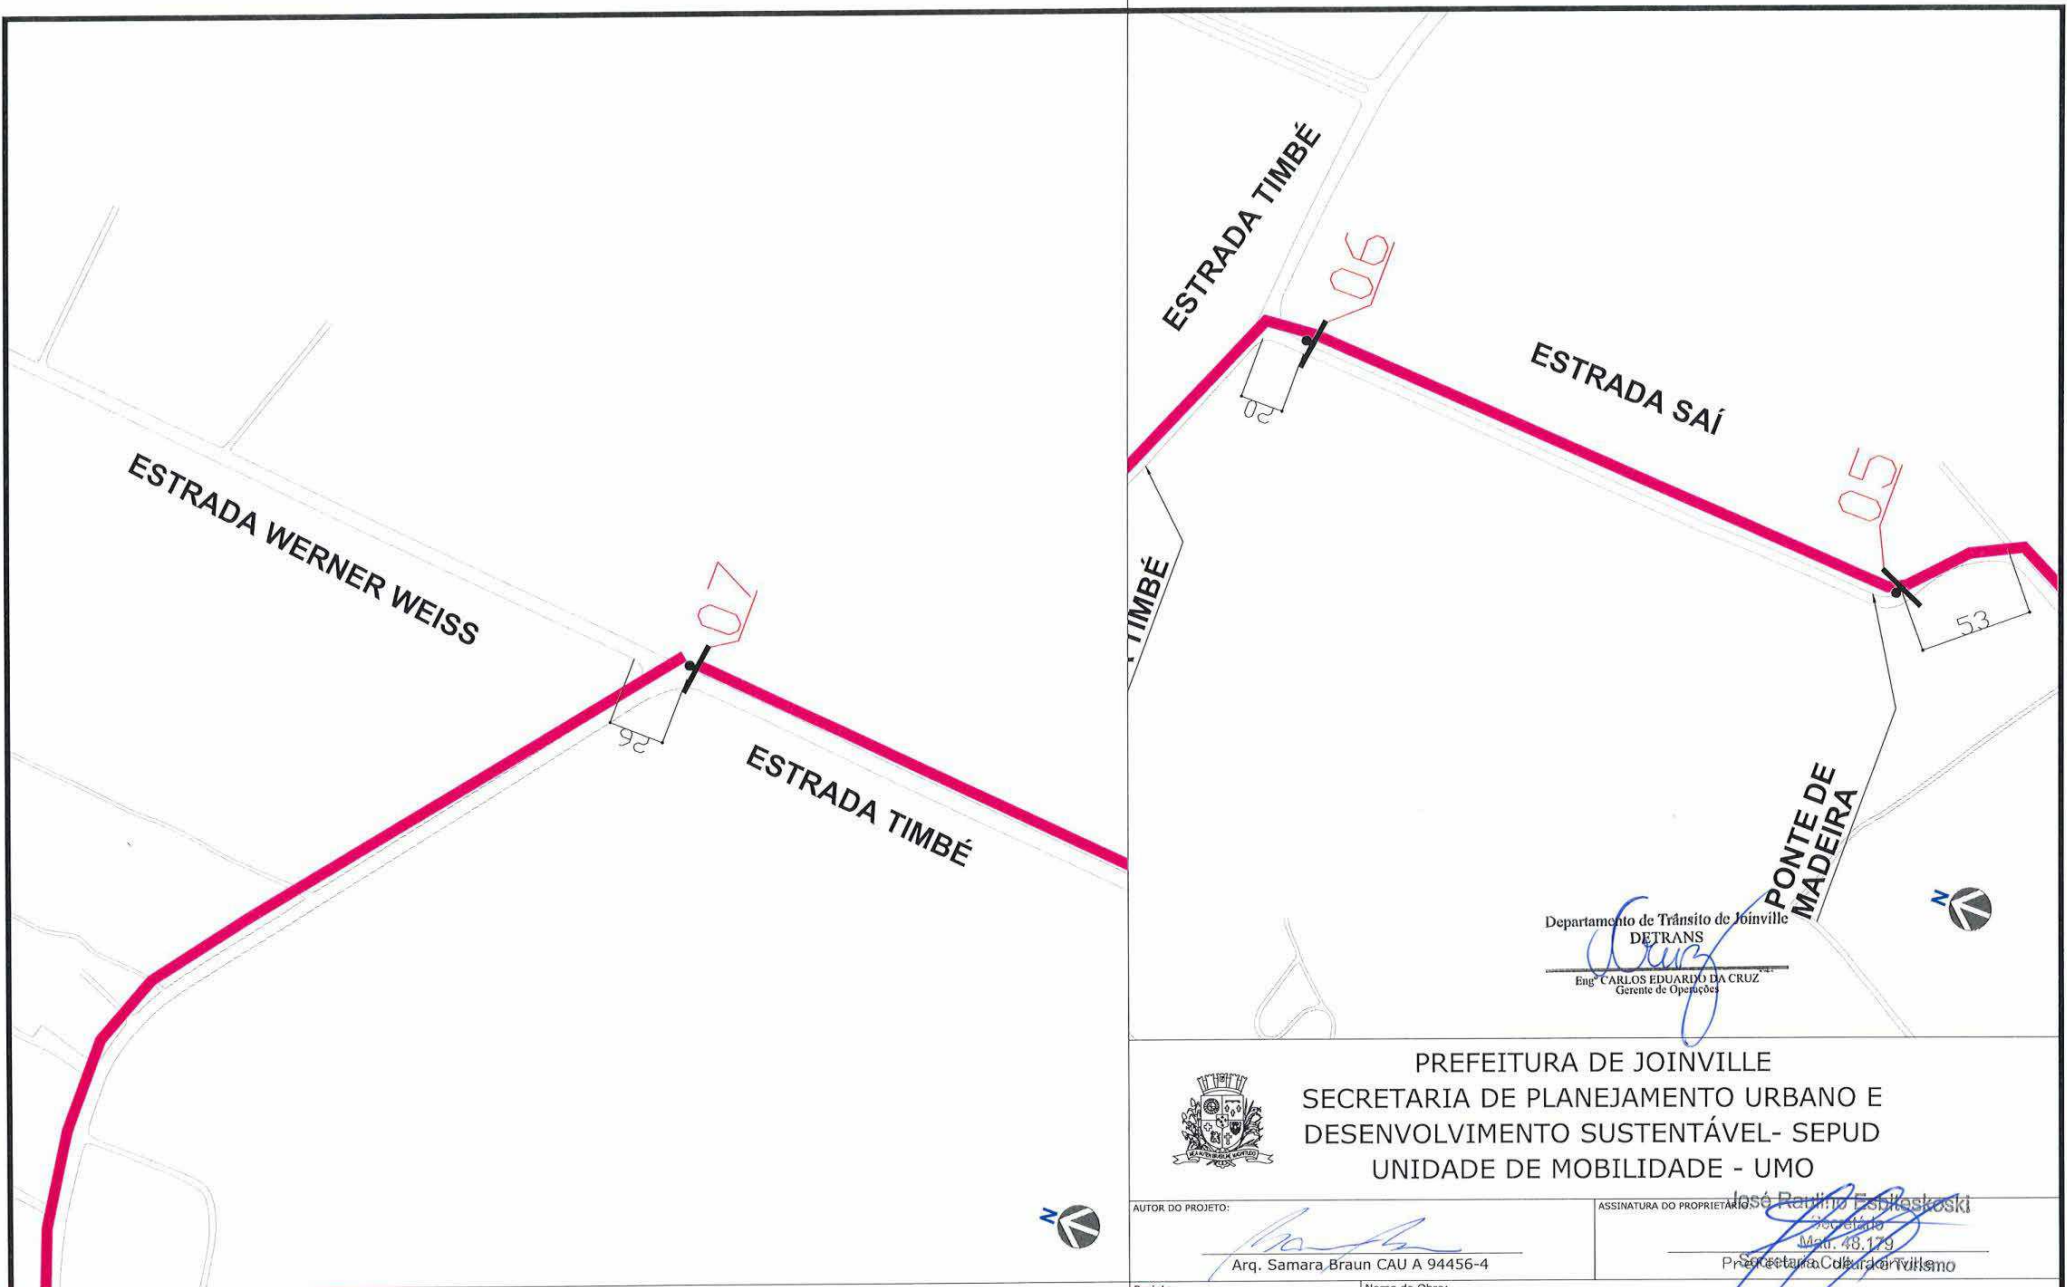

Departamento de Tránsito de Joinville  
**DETRANS**  
 Eng. CARLOS EDUARDO DA CRUZ  
 Gerente de Operações

PREFEITURA DE JOINVILLE  
 SECRETARIA DE PLANEJAMENTO URBANO E  
 DESENVOLVIMENTO SUSTENTÁVEL- SEPUD  
 UNIDADE DE MOBILIDADE - UMO

AUTOR DO PROJETO: *[Signature]*  
 Arq. Samara Braun CAU A 94456-4


ASSINATURA DO PROPRIETÁRIO: *[Signature]*  
 José Renato Espilteskoski  
 Matr. 48.179  
 Prefeitura de Joinville

**Legenda**

Ruas	Ponte
Rota	Perímetro Urbano
Placa	Limite Município

- Turismo Rural**
- Feiras Típicas**
- Hotel**
- Restaurante**

Projeto: Sinalização	Nome da Obra: Cicloturismo	Prancha: <b>04</b> <b>14</b>
Requerente: Prefeitura de Joinville	Conteúdo: Cicloturismo Rota Estrada Bonita	
Proprietário: Prefeitura de Joinville	Arq.CAD: 26_ESTRADA BONITA_novo.dwg	Escala: 1/2500
Desenhista: Cristian Guth	Data: set. 2018	

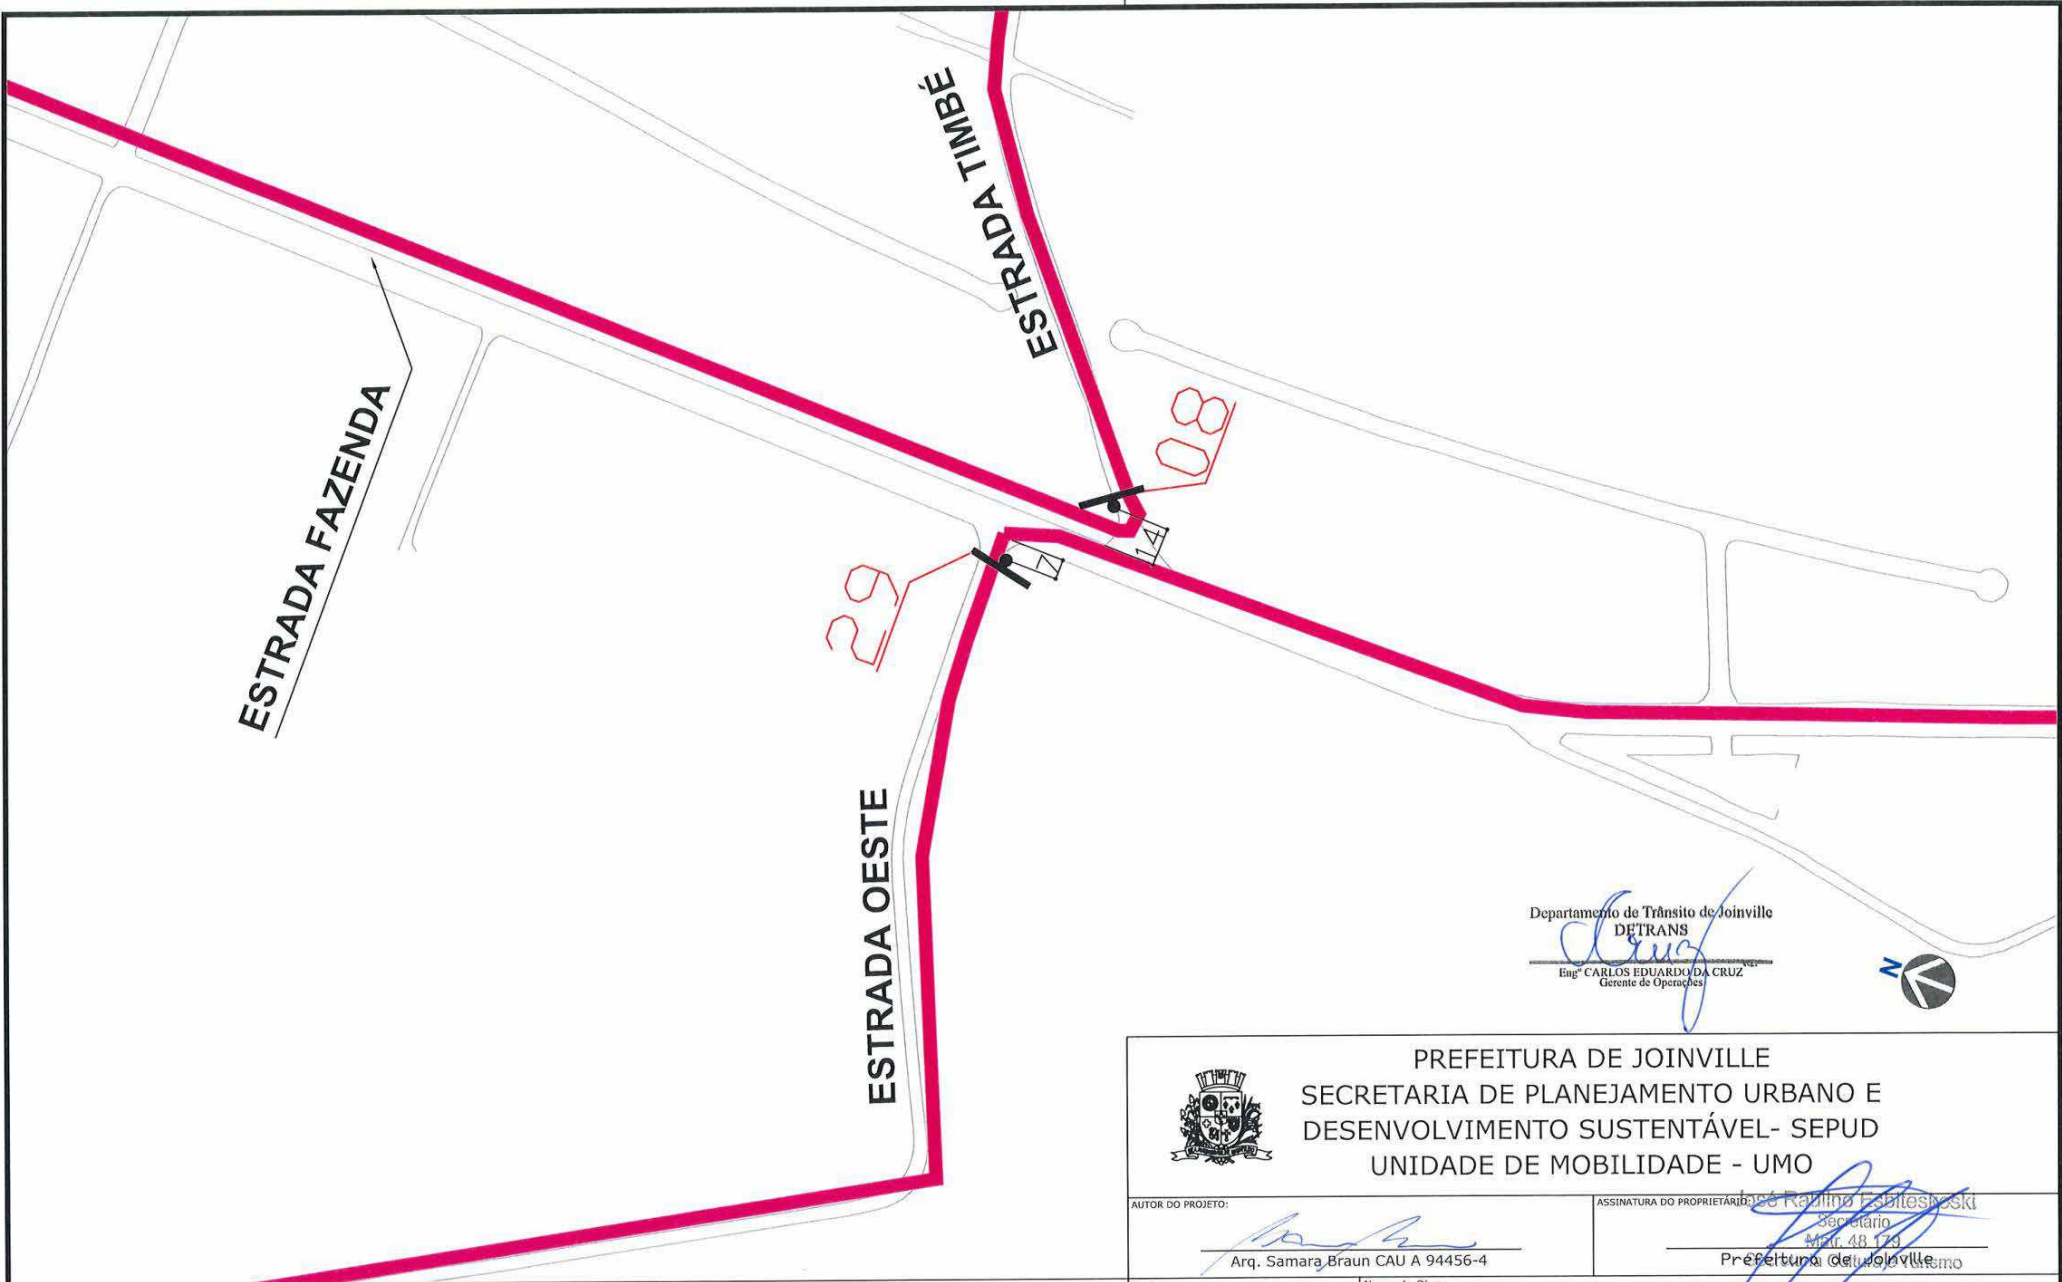

Departamento de Trânsito de Joinville  
**DETRANS**  
 Eng. CARLOS EDUARDO DA CRUZ  
 Gerente de Operações



PREFEITURA DE JOINVILLE  
 SECRETARIA DE PLANEJAMENTO URBANO E  
 DESENVOLVIMENTO SUSTENTÁVEL- SEPUD  
 UNIDADE DE MOBILIDADE - UMO

AUTOR DO PROJETO:  
  
 Arq. Samara Braun CAU A 94456-4


ASSINATURA DO PROPRIETÁRIO:  
  
 Eng. CARLOS EDUARDO DA CRUZ  
 Gerente de Operações

**Legenda**

	Ruas		Ponte
	Rota		Perimetro Urbano
	Placa		Limite Município

- Turismo Rural**
- Feiras Típicas**
- Hotel**
- Restaurante**

Projeto: Sinalização	Nome da Obra: Cicloturismo		Prancha: <b>05</b> / <b>14</b>
Requerente: Prefeitura de Joinville	Conteúdo: Cicloturismo Rota Estrada Bonita		
Proprietário: Prefeitura de Joinville	Arq.CAD: 26_ESTRADA BONITA_novo.dwg	Data: set. 2018	Escala: 1/2000

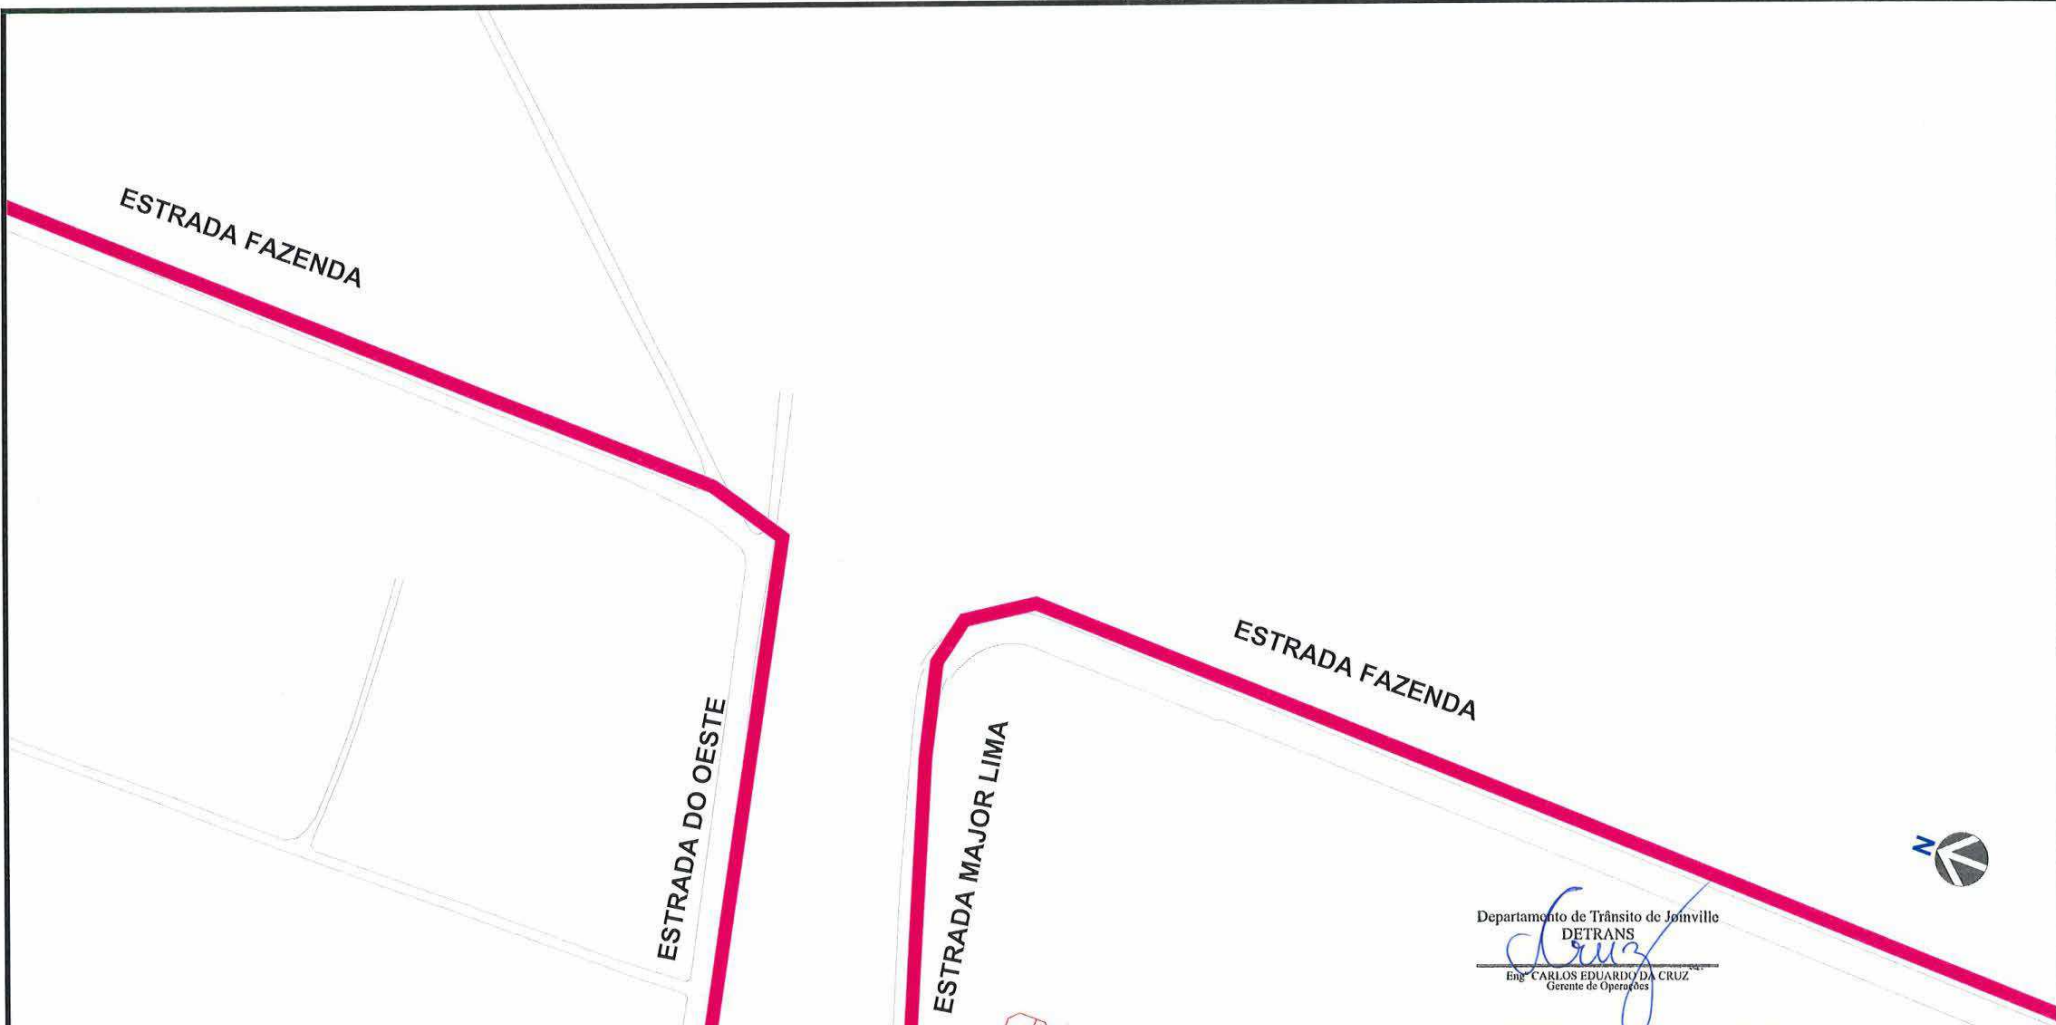

Departamento de Trânsito de Joinville  
**DETRANS**  
 Eng. CARLOS EDUARDO DA CRUZ  
 Gerente de Operações



PREFEITURA DE JOINVILLE  
 SECRETARIA DE PLANEJAMENTO URBANO E  
 DESENVOLVIMENTO SUSTENTÁVEL- SEPUD  
 UNIDADE DE MOBILIDADE - UMO

AUTOR DO PROJETO: *[Signature]* ASSINATURA DO PROPRIETÁRIO: *[Signature]*  
 Arq. Samara Braun CAU A 94456-4 José Renato Esbitaskoski  
 Secretário  
 Matr. 48.723  
 Prefeitura Municipal de Joinville - Turismo

**Legenda**

Ruas	Ponte
Rota	Perímetro Urbano
Placa	Limite Município

- Turismo Rural**
- Feiras Típicas**
- Hotel**
- Restaurante**

Projeto: Sinalização	Nome da Obra: Cicloturismo	Prancha: <b>06</b> / 14
Requerente: Prefeitura de Joinville	Conteúdo: Cicloturismo Rota Estrada Bonita	
Proprietário: Prefeitura de Joinville	Arq.CAD: 26_ESTRADA BONITA_novo.dwg	Escala: 1/2000
Desenhista: Cristian Guth	Data: set. 2018	



Departamento de Trânsito de Joinville  
**DETRANS**  
 Eng. CARLOS EDUARDO DA CRUZ  
 Gerente de Operações



PREFEITURA DE JOINVILLE  
 SECRETARIA DE PLANEJAMENTO URBANO E  
 DESENVOLVIMENTO SUSTENTÁVEL- SEPUD  
 UNIDADE DE MOBILIDADE - UMO



AUTOR DO PROJETO: *[Signature]*  
 Arq. Samara Braun CAU A 94456-4

ASSINATURA DO PROPRIETÁRIO: *[Signature]*  
 José Roberto F. Biteskoski  
 Eng.º Registrado nº 48.479  
 Prefeitura de Joinville

**Legenda**

- Ruas
- Rota
- Placa
- Ponte
- Perímetro Urbano
- Limite Município

- Turismo Rural**
- Feiras Típicas**
- Hotel**
- Restaurante**

Projeto: Sinalização	Nome da Obra: Cicloturismo	Prancha: <b>07</b> / 14
Requerente: Prefeitura de Joinville	Conteúdo: Cicloturismo Rota Estrada Bonita	
Proprietário: Prefeitura de Joinville	Arq.CAD: 26_ESTRADA BONITA_novo.dwg	Escala: 1/2000
Desenhista: Cristian Guth	Data: set. 2018	





ESTRADA CAMINHO CURTO

ESTRADA PALMEIRA

12

Departamento de Trânsito de Joinville  
**DETRANS**  
 Eng. CARLOS EDUARDO DA CRUZ  
 Gerente de Operações



PREFEITURA DE JOINVILLE  
 SECRETARIA DE PLANEJAMENTO URBANO E  
 DESENVOLVIMENTO SUSTENTÁVEL- SEPUD  
 UNIDADE DE MOBILIDADE - UMO

AUTOR DO PROJETO:  
  
 Arq. Samara Braun CAU A 94456-4


ASSINATURA DO PROPRIETÁRIO:  
  
 Roberto Fontes Koski  
 Secretário  
 MAJ. AR. 174  
 Prefeitura de Joinville

**Legenda**

- Ruas
- Rota
- Placa
- Ponte
- Perimetro Urbano
- Limite Município

- Turismo Rural**
- Feiras Típicas**
- Hotel**
- Restaurante**

Projeto: Sinalização	Nome da Obra: Cicloturismo	Prancha: <b>08</b> / 14
Requerente: Prefeitura de Joinville	Conteúdo: Cicloturismo Rota Estrada Bonita	
Proprietário: Prefeitura de Joinville	Arq.CAD: 26_ESTRADA BONITA_novo.dwg	Escala: 1/2000
Desenhista: Cristian Guth	Data: set. 2018	

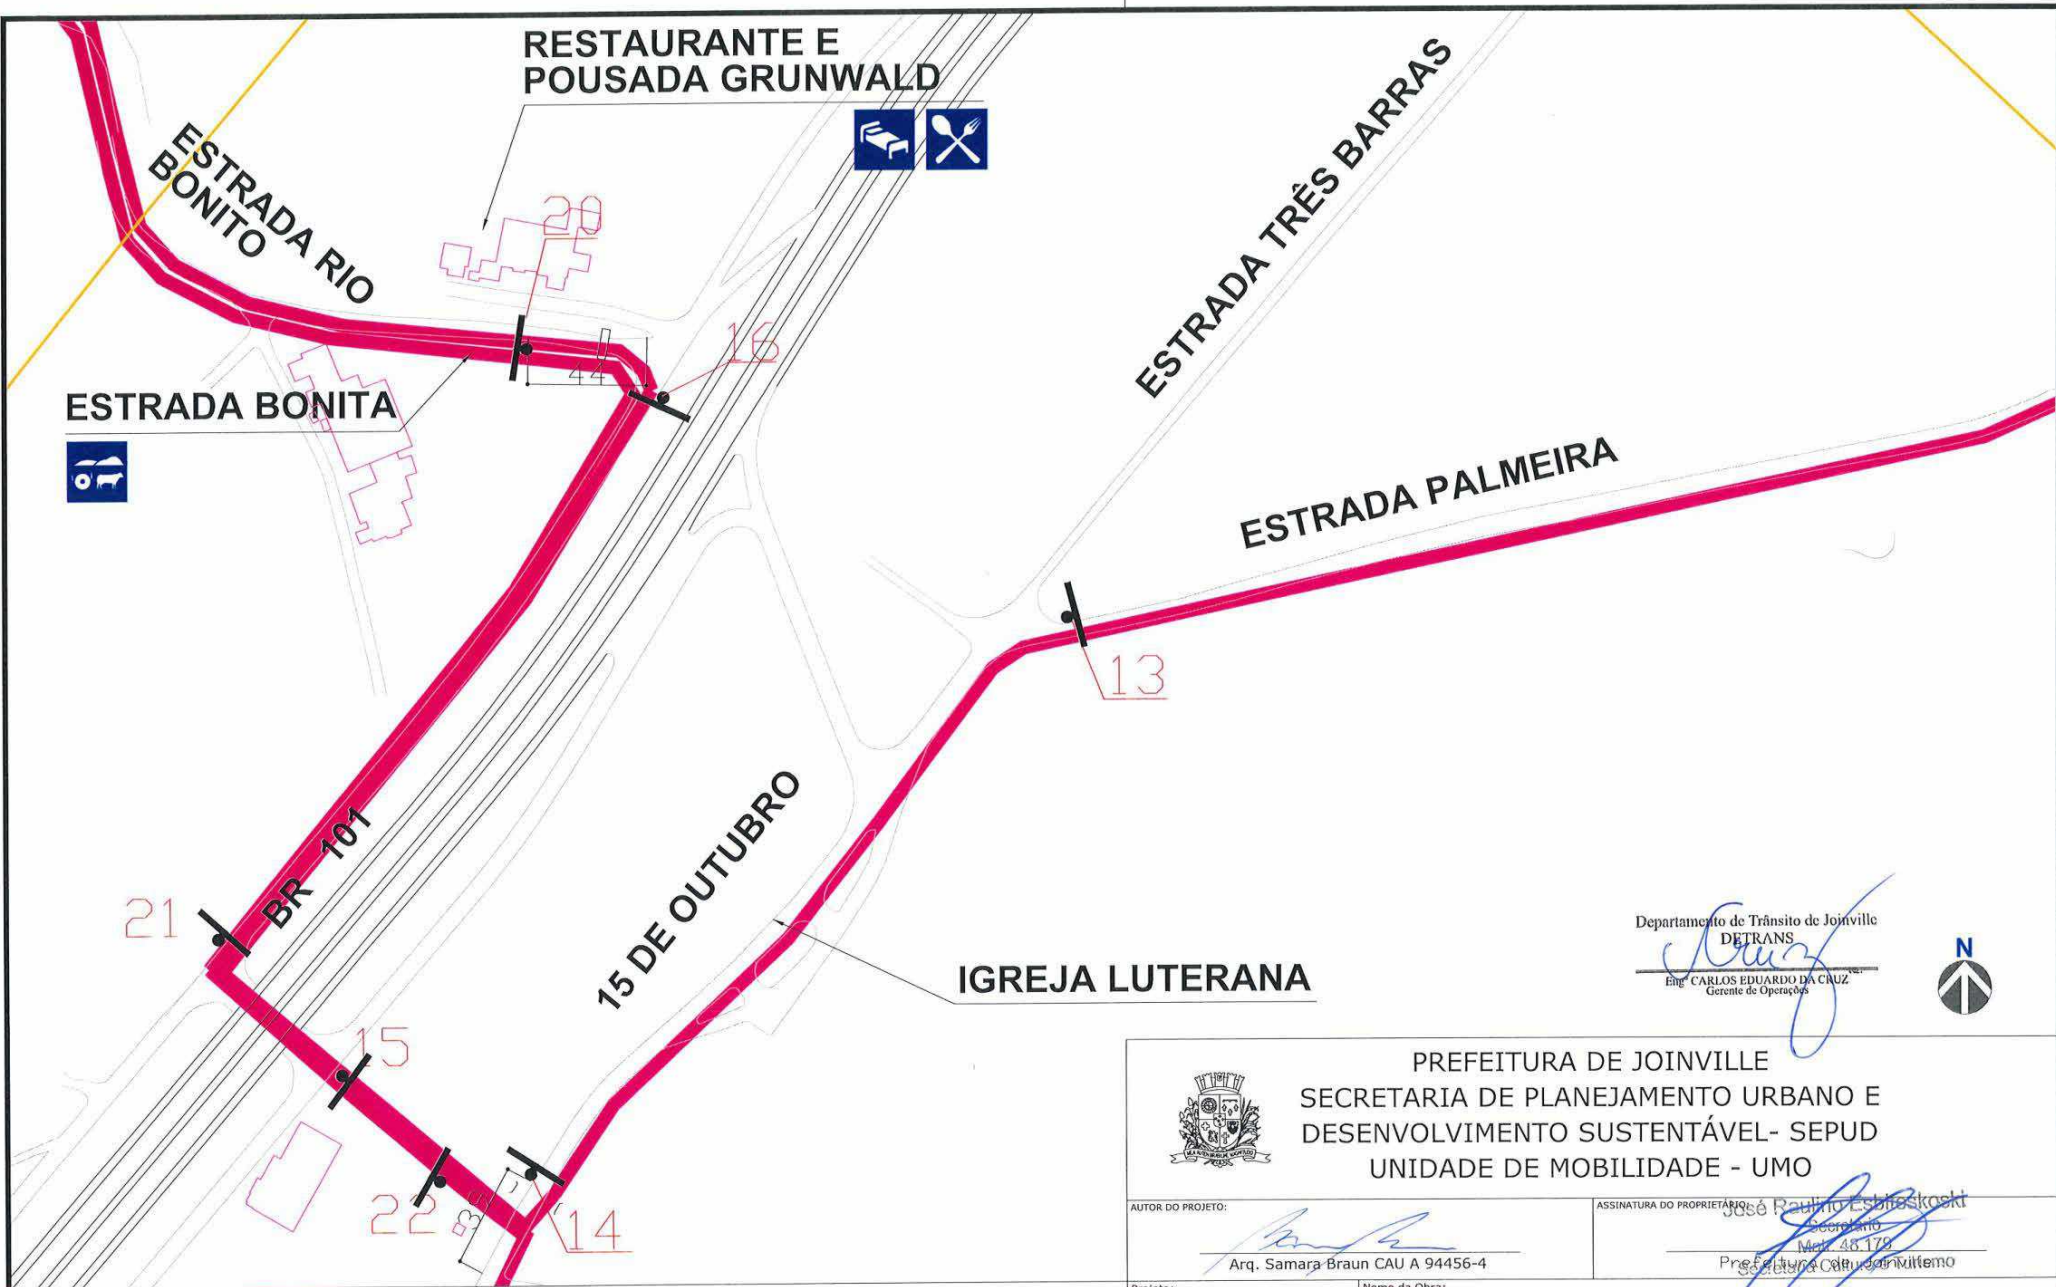

Departamento de Trânsito de Joinville  
**DETRANS**  
 Eng. CARLOS EDUARDO DA CRUZ  
 Gerente de Operações



PREFEITURA DE JOINVILLE  
 SECRETARIA DE PLANEJAMENTO URBANO E  
 DESENVOLVIMENTO SUSTENTÁVEL- SEPUD  
 UNIDADE DE MOBILIDADE - UMO

AUTOR DO PROJETO:  
 Arq. Samara Braun CAU A 94456-4


ASSINATURA DO PROPRIETÁRIO:  
 José Raulino Esthesekocki  
 Secretário  
 Matr. 46.176  
 Prefeitura de Joinville

Projeto: Sinalização	Nome da Obra: Cicloturismo	Prancha: 09 / 14
Requerente: Prefeitura de Joinville	Conteúdo: Cicloturismo Rota Estrada Bonita	
Proprietário: Prefeitura de Joinville	Arq.CAD: 26_ESTRADA BONITA_novo.dwg	Escala: 1/2000
Desenhista: Cristian Guth	Data: set. 2018	

**Legenda**

- Ruas
- Rota
- Placa
- Ponte
- Perímetro Urbano
- Limite Município

- Turismo Rural
- Feiras Típicas
- Hotel
- Restaurante

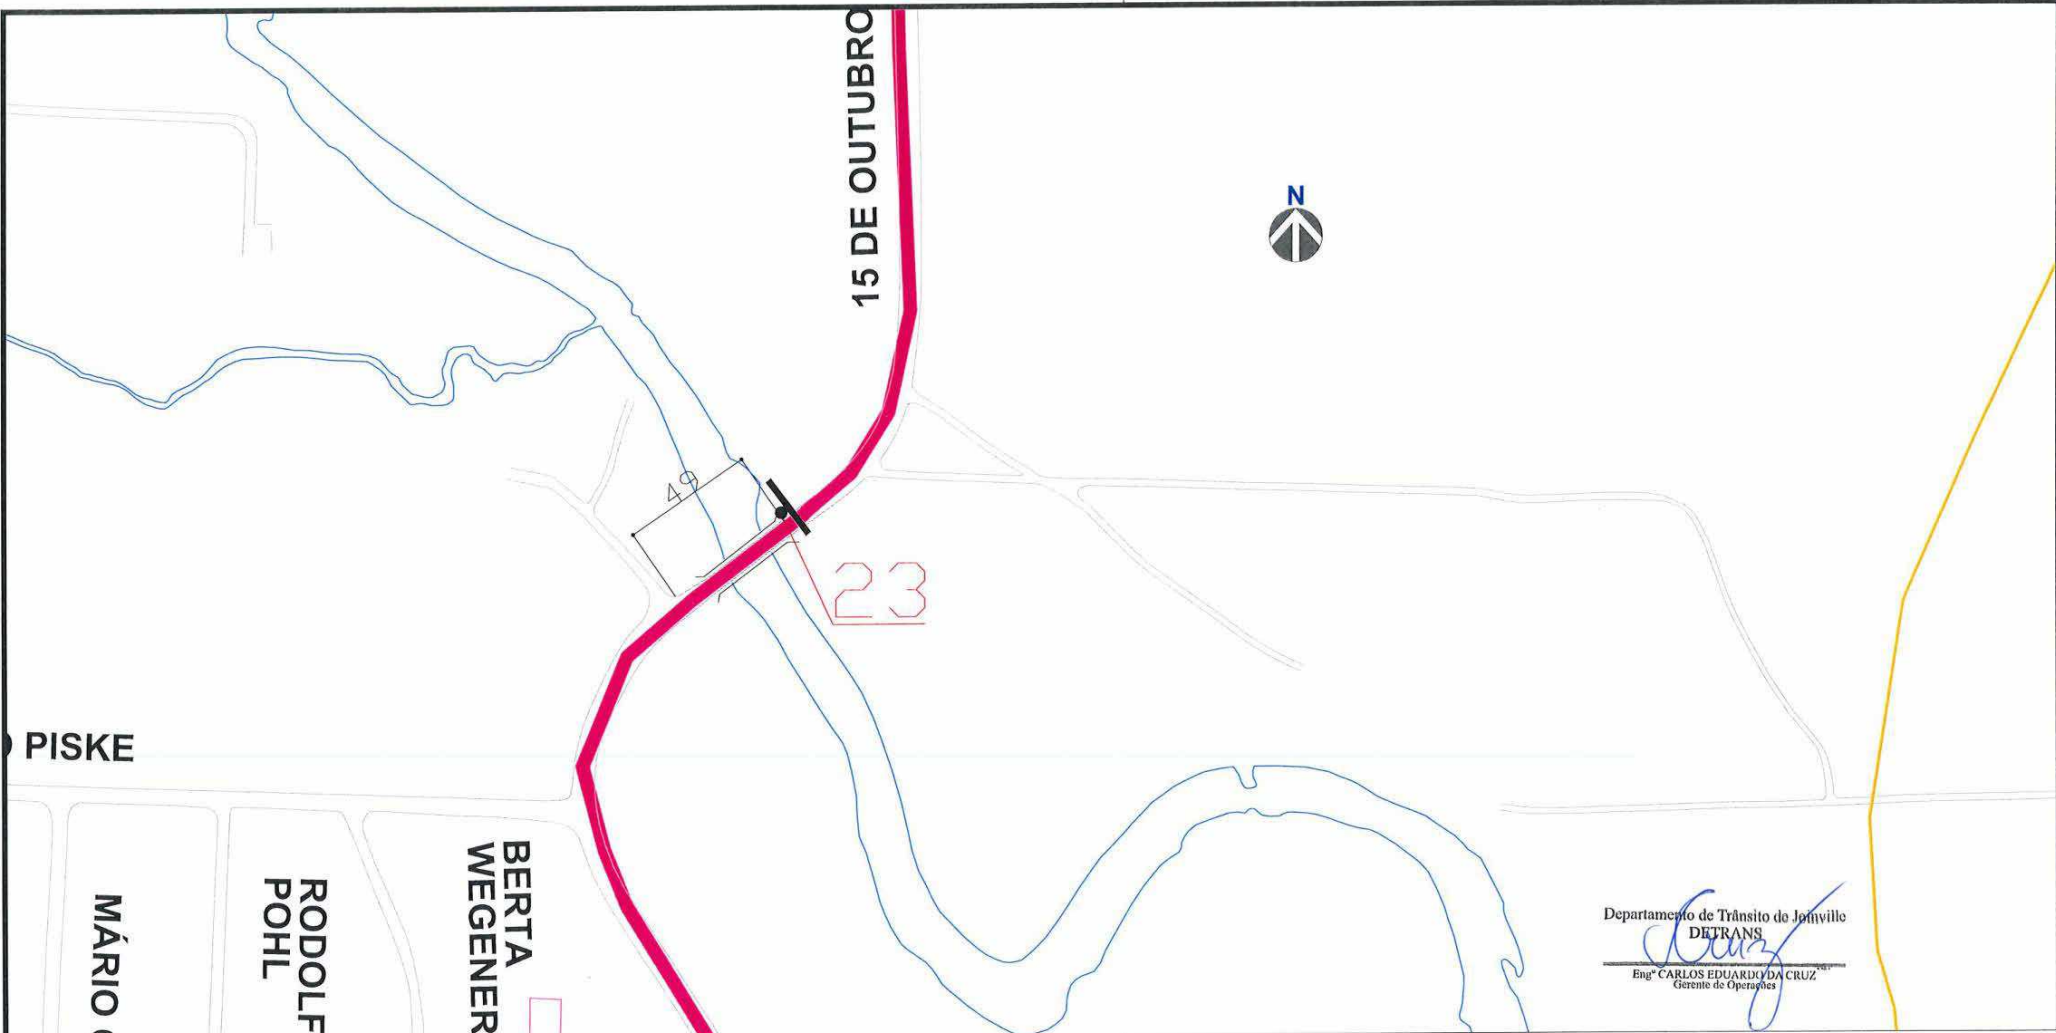

Departamento de Trânsito de Joinville  
**DETRANS**  
 Eng. CARLOS EDUARDO DA CRUZ  
 Gerente de Operações



PREFEITURA DE JOINVILLE  
 SECRETARIA DE PLANEJAMENTO URBANO E  
 DESENVOLVIMENTO SUSTENTÁVEL- SEPUD  
 UNIDADE DE MOBILIDADE - UMO

AUTOR DO PROJETO:  
 Arq. Samara Braun CAU A 94456-4


ASSINATURA DO PROPRIETÁRIO:  
 José Raulino Zebitskoeki  
 Secretário  
 Matr. 13.178  
 Prefeitura de Joinville

**Legenda**

- Ruas
- Rota
- Placa
- Ponte
- Perimetro Urbano
- Limite Município

- Turismo Rural**
- Feiras Típicas**
- Hotel**
- Restaurante**

Projeto: Sinalização	Nome da Obra: Cicloturismo	Prancha: 10 / 14
Requerente: Prefeitura de Joinville	Conteúdo: Cicloturismo Rota Estrada Bonita	
Proprietário: Prefeitura de Joinville	Arq.CAD: 26_ESTRADA BONITA_novo.dwg	Escala: 1/2000
Desenhista: Cristian Guth	Data: set. 2018	

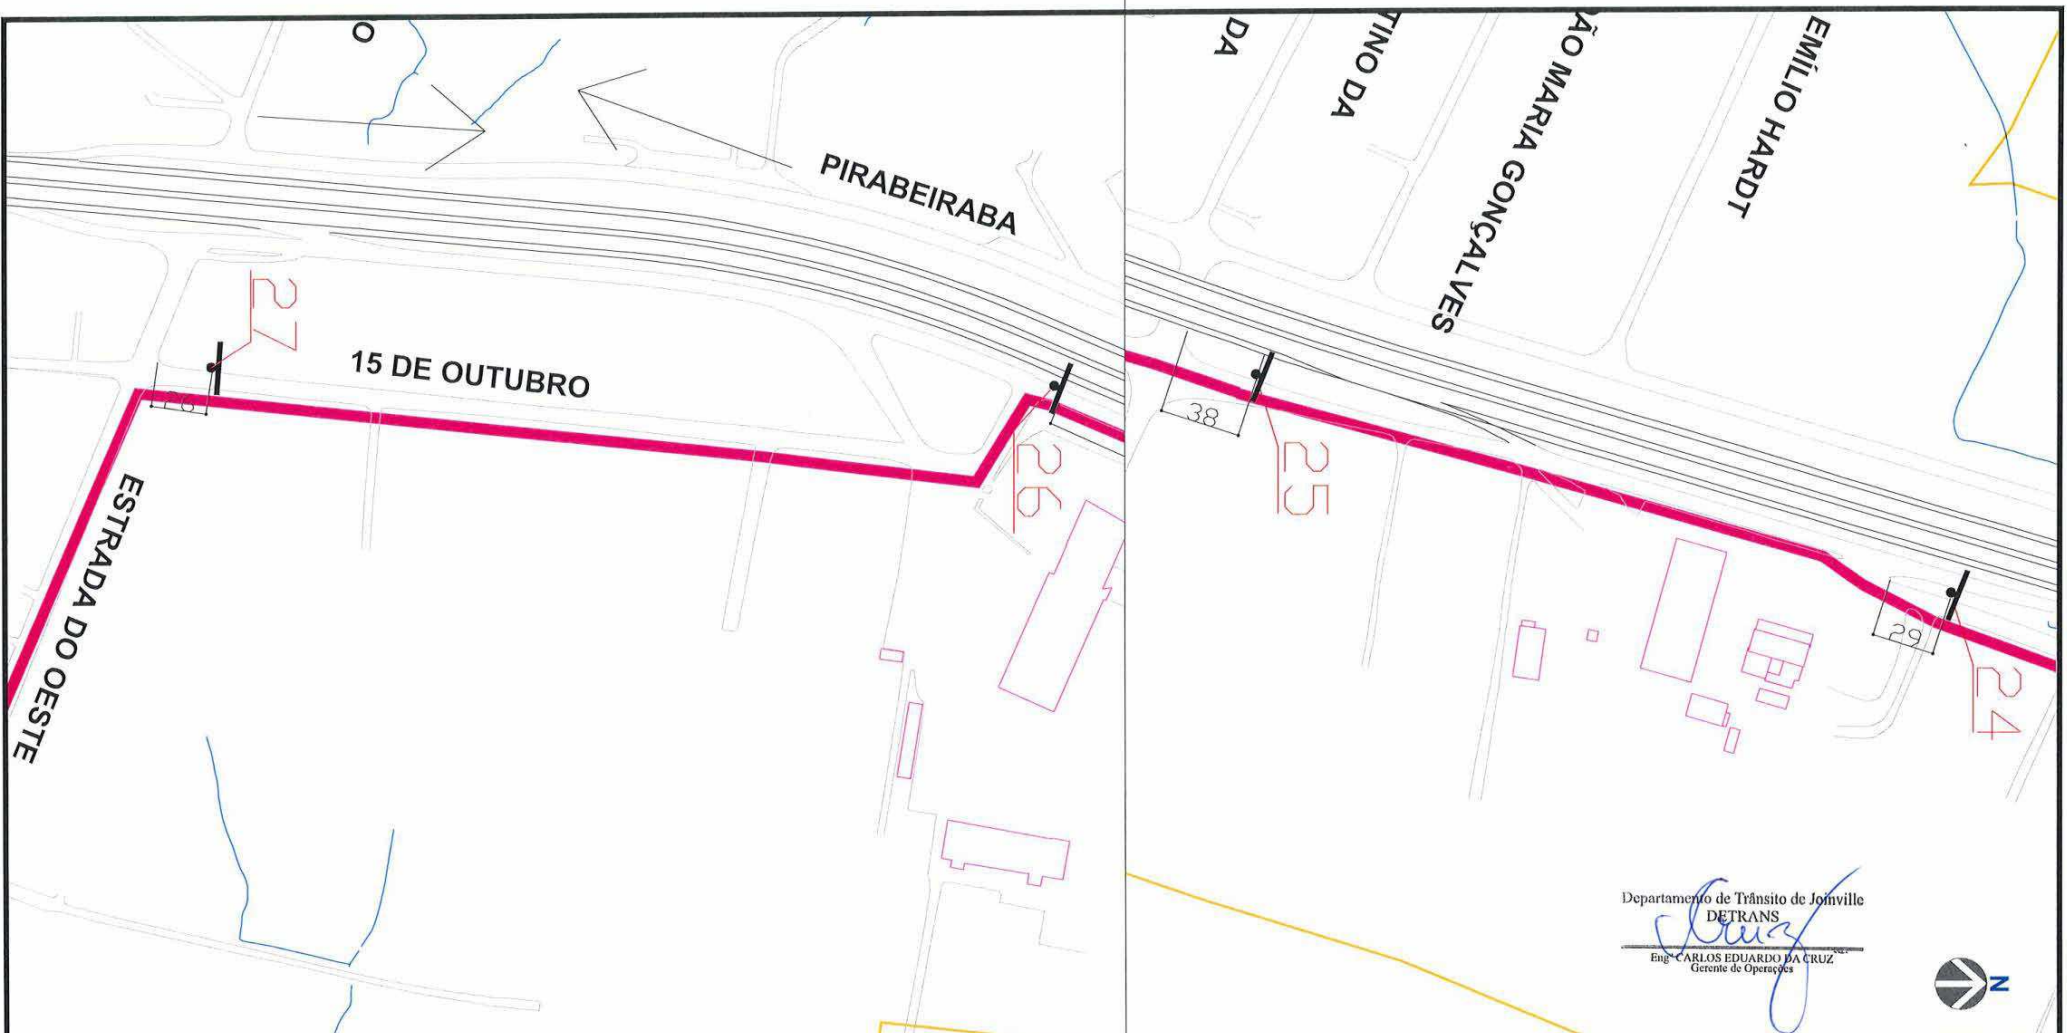

Departamento de Trânsito de Joinville  
**DETRANS**  
 Eng. CARLOS EDUARDO DA CRUZ  
 Gerente de Operações

**PREFEITURA DE JOINVILLE**  
**SECRETARIA DE PLANEJAMENTO URBANO E**  
**DESENVOLVIMENTO SUSTENTÁVEL- SEPUD**  
**UNIDADE DE MOBILIDADE - UMO**

AUTOR DO PROJETO: Arq. Samara Braun CAU A 94456-4  
 ASSINATURA DO PROPRIETÁRIO: José Patrício Estrozeski  
 Secretário  
 Matr. 48.478  
 Prefeitura de Joinville

**Legenda**

	Ruas		Ponte
	Rota		Perimetro Urbano
	Placa		Limite Município

- Turismo Rural**
- Feiras Típicas**
- Hotel**
- Restaurante**

Projeto: Sinalização	Nome da Obra: Cicloturismo	Prancha: 11 / 14
Requerente: Prefeitura de Joinville	Conteúdo: Cicloturismo Rota Estrada Bonita	Escala: 1/2500
Proprietário: Prefeitura de Joinville	Arq.CAD: 26_ESTRADA BONITA_novo.dwg	Data: set. 2018
Desenhista: Cristian Guth		

SEI 6854267



Departamento de Trânsito de Joinville  
**DETRANS**  
 Eng. CARLOS EDUARDO DA CRUZ  
 Gerente de Operações



PREFEITURA DE JOINVILLE  
 SECRETARIA DE PLANEJAMENTO URBANO E  
 DESENVOLVIMENTO SUSTENTÁVEL- SEPUD  
 UNIDADE DE MOBILIDADE - UMO

AUTOR DO PROJETO: *[Signature]*  
 Arq. Samara Braun CAU A 94456-4

ASSINATURA DO PROPRIETÁRIO: *[Signature]*  
 Carlos Raulino Eschbaek  
 Secretário  
 Matr. 48.179  
 Secretária de Cultura e Turismo

**Legenda**

Ruas	Ponte
Rota	Perímetro Urbano
Placa	Limite Município

- Turismo Rural**
- Feiras Típicas**
- Hotel**
- Restaurante**

Projeto: Sinalização	Nome da Obra: Cicloturismo		Prancha: 12 / 14
Requerente: Prefeitura de Joinville	Conteúdo: Cicloturismo Rota Estrada Bonita		
Proprietário: Prefeitura de Joinville	Desenhista: Cristian Guth	Arq.CAD: 26_ESTRADA BONITA_novo.dwg	Data: set. 2018
			Escala: 1/2000



Departamento de Trânsito de Joinville  
**DETRANS**  
 Eng. CARLOS EDUARDO DA CRUZ  
 Gerente de Operações



PREFEITURA DE JOINVILLE  
 SECRETARIA DE PLANEJAMENTO URBANO E  
 DESENVOLVIMENTO SUSTENTÁVEL- SEPUD  
 UNIDADE DE MOBILIDADE - UMO

AUTOR DO PROJETO: *[Signature]* ASSINATURA DO PROPRIETÁRIO: *[Signature]*  
 Arq. Samara Braun CAU A 94456-4  
 Eng. CARLOS EDUARDO DA CRUZ  
 Prefeitura de Joinville

**Legenda**

- Ruas
- Rota
- Placa
- Ponte
- Perimetro Urbano
- Limite Município

- Turismo Rural**
- Feiras Típicas**
- Hotel**
- Restaurante**

Projeto: Sinalização	Nome da Obra: Cicloturismo	Prancha: 13 / 14
Requerente: Prefeitura de Joinville	Conteúdo: Cicloturismo Rota Estrada Bonita	
Proprietário: Prefeitura de Joinville		
Desenhista: Cristian Guth	Arq.CAD: 26_ESTRADA BONITA_novo.dwg	Data: set. 2018
		Escala: 1/2000

# ROTA ESTRADA BONITA



<p>PLACA Nº01</p>	<p>PLACA Nº02</p>	<p>PLACA Nº03</p>	<p>PLACA Nº04</p>	<p>PLACA Nº05</p>	<p>PLACA Nº06</p>	<p>PLACA Nº07</p>
<p>PLACA Nº08</p>	<p>PLACA Nº09</p>	<p>PLACA Nº10</p>	<p>PLACA Nº11</p>	<p>PLACA Nº12</p>	<p>PLACA Nº13</p>	<p>PLACA Nº14</p>
<p>PLACA Nº15</p>	<p>PLACA Nº16</p>	<p>PLACA Nº17</p>	<p>PLACA Nº18</p>	<p>PLACA Nº19</p>	<p>PLACA Nº20</p>	<p>PLACA Nº21</p>
<p>PLACA Nº22</p>	<p>PLACA Nº23</p>	<p>PLACA Nº24</p>	<p>PLACA Nº25</p>	<p>PLACA Nº26</p>	<p>PLACA Nº27</p>	<p>PLACA Nº28</p>
<p>PLACA Nº29</p>	<p>PLACA Nº30</p>	<p>*OBS: AS PLACAS 17, 18 E 19 NÃO SE ENCONTRAM NO PERÍMETRO DE JOINVILLE</p>				

Departamento de Trânsito de Joinville  
**DETRANS**  
 Eng. CARLOS EDUARDO DA CRUZ  
 Gerente de Operações



PREFEITURA DE JOINVILLE  
 SECRETARIA DE PLANEJAMENTO URBANO E  
 DESENVOLVIMENTO SUSTENTÁVEL- SEPUD  
 UNIDADE DE MOBILIDADE - UMO

AUTOR DO PROJETO:  Arq. Samara Braun CAU A 94456-4		ASSINATURA DO PROPRIETÁRIO:  Secretário Matr. 48.179 Prefeitura de Joinville	
Projeto: Sinalização	Nome da Obra: Cicloturismo		
Requerente: Prefeitura de Joinville	Conteúdo: Cicloturismo Rota Estrada Bonita		Prancha: 14 / 14
Proprietário: Prefeitura de Joinville	Desenhista: Cristian Guth	Arq.CAD: 26_ESTRADA BONITA_novo.dwg	Data: set. 2018
		Escala: s/esc.	