



SECRETARIA DE INFRAESTRUTURA URBANA

PROJETO: PAVIMENTAÇÃO - ESTRADA TIMBÉ

TÍTULO: GEOMETRIA / SEÇÕES TIPO E DETALHES

EMPRESA EXECUTORA DO PROJETO: PMJ - SEINFRA

CÓDIGO: PAV

AUTOR: ENGº CIVIL JULIANO DE SANTANNA
CREA Nº 49.431-5

DATA: 31/08/2018 FOLHA: 01/03






COORDENAÇÃO:

NOTA: PARA O CÓDIGO DO PROJETO DEFINIR-SE:

ESCALA: S/ESCALA DESENHISTA: UNP

1 grupo - Execução do projeto/Macrodrenagem ou Microdrenagem
2 grupo - Projeto de engenharia ou como construtor
3 grupo - Base Hidrográfica/Sub-bacia Hidrográfica
4 grupo - Revisão

- LEGENDA**
- CAUQ - Largura de pista:
 - CAUQ - Largura de pista:
 - Emboçaduras
 - Pavimentação Existente
 - Melo Fio
 - Cerca
 - Divisa
 - Poste

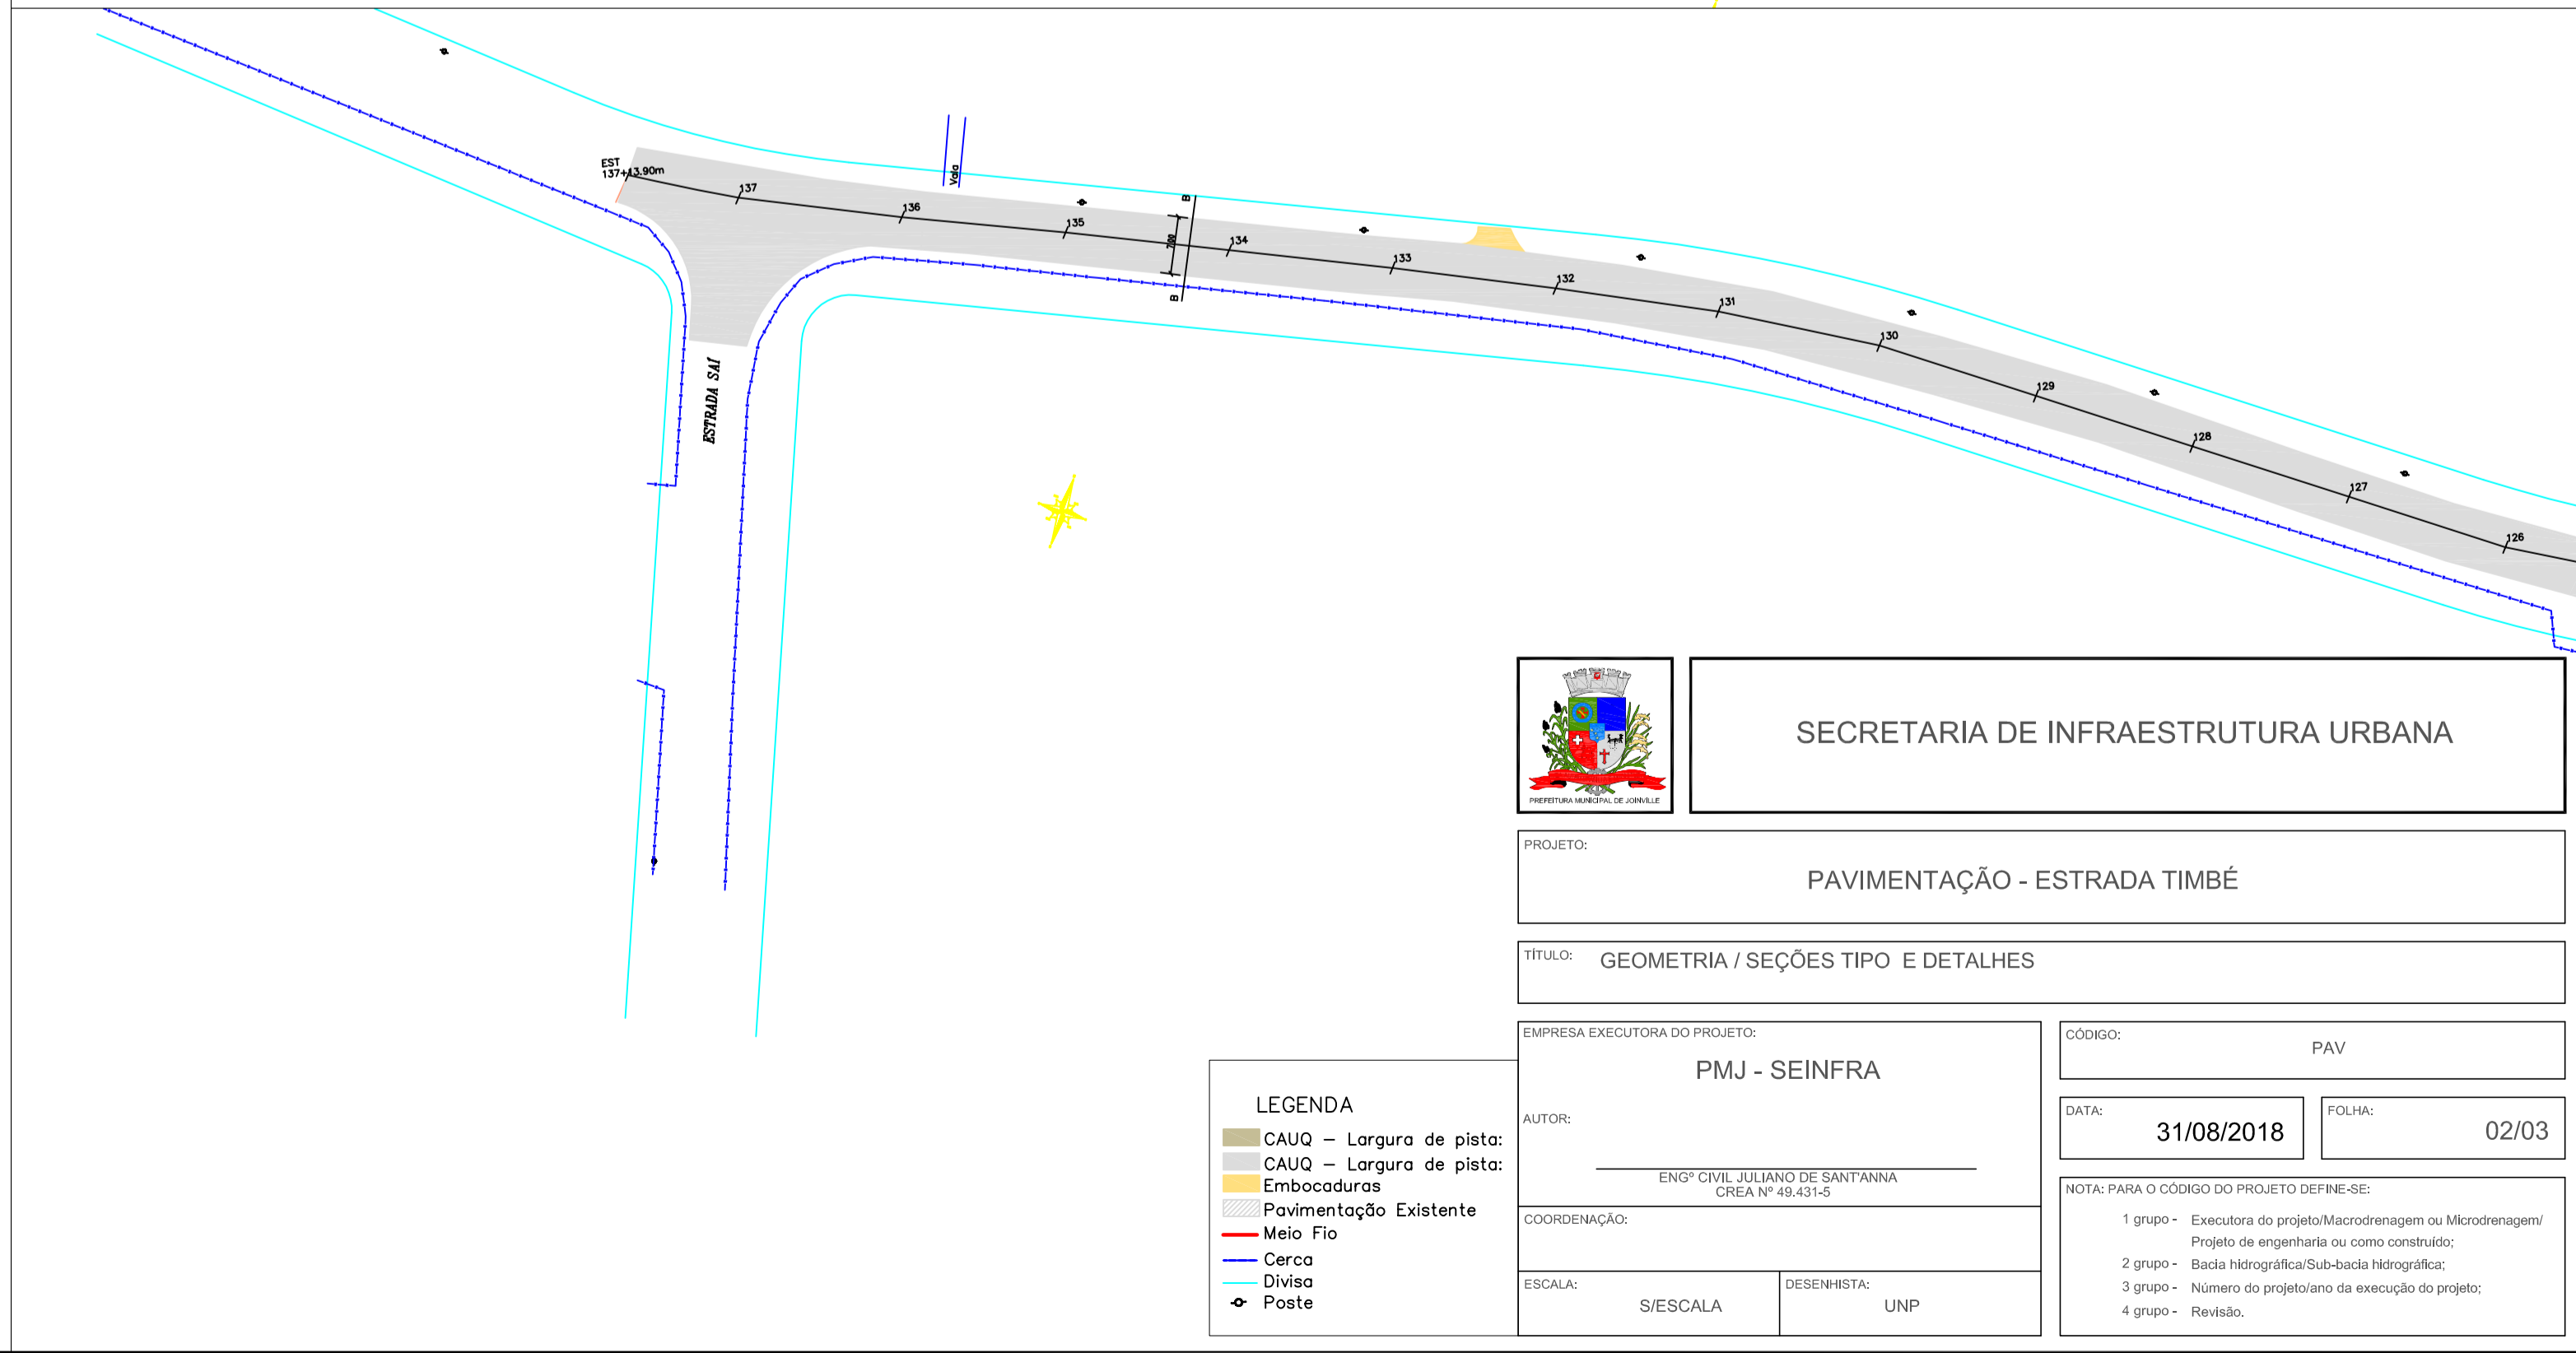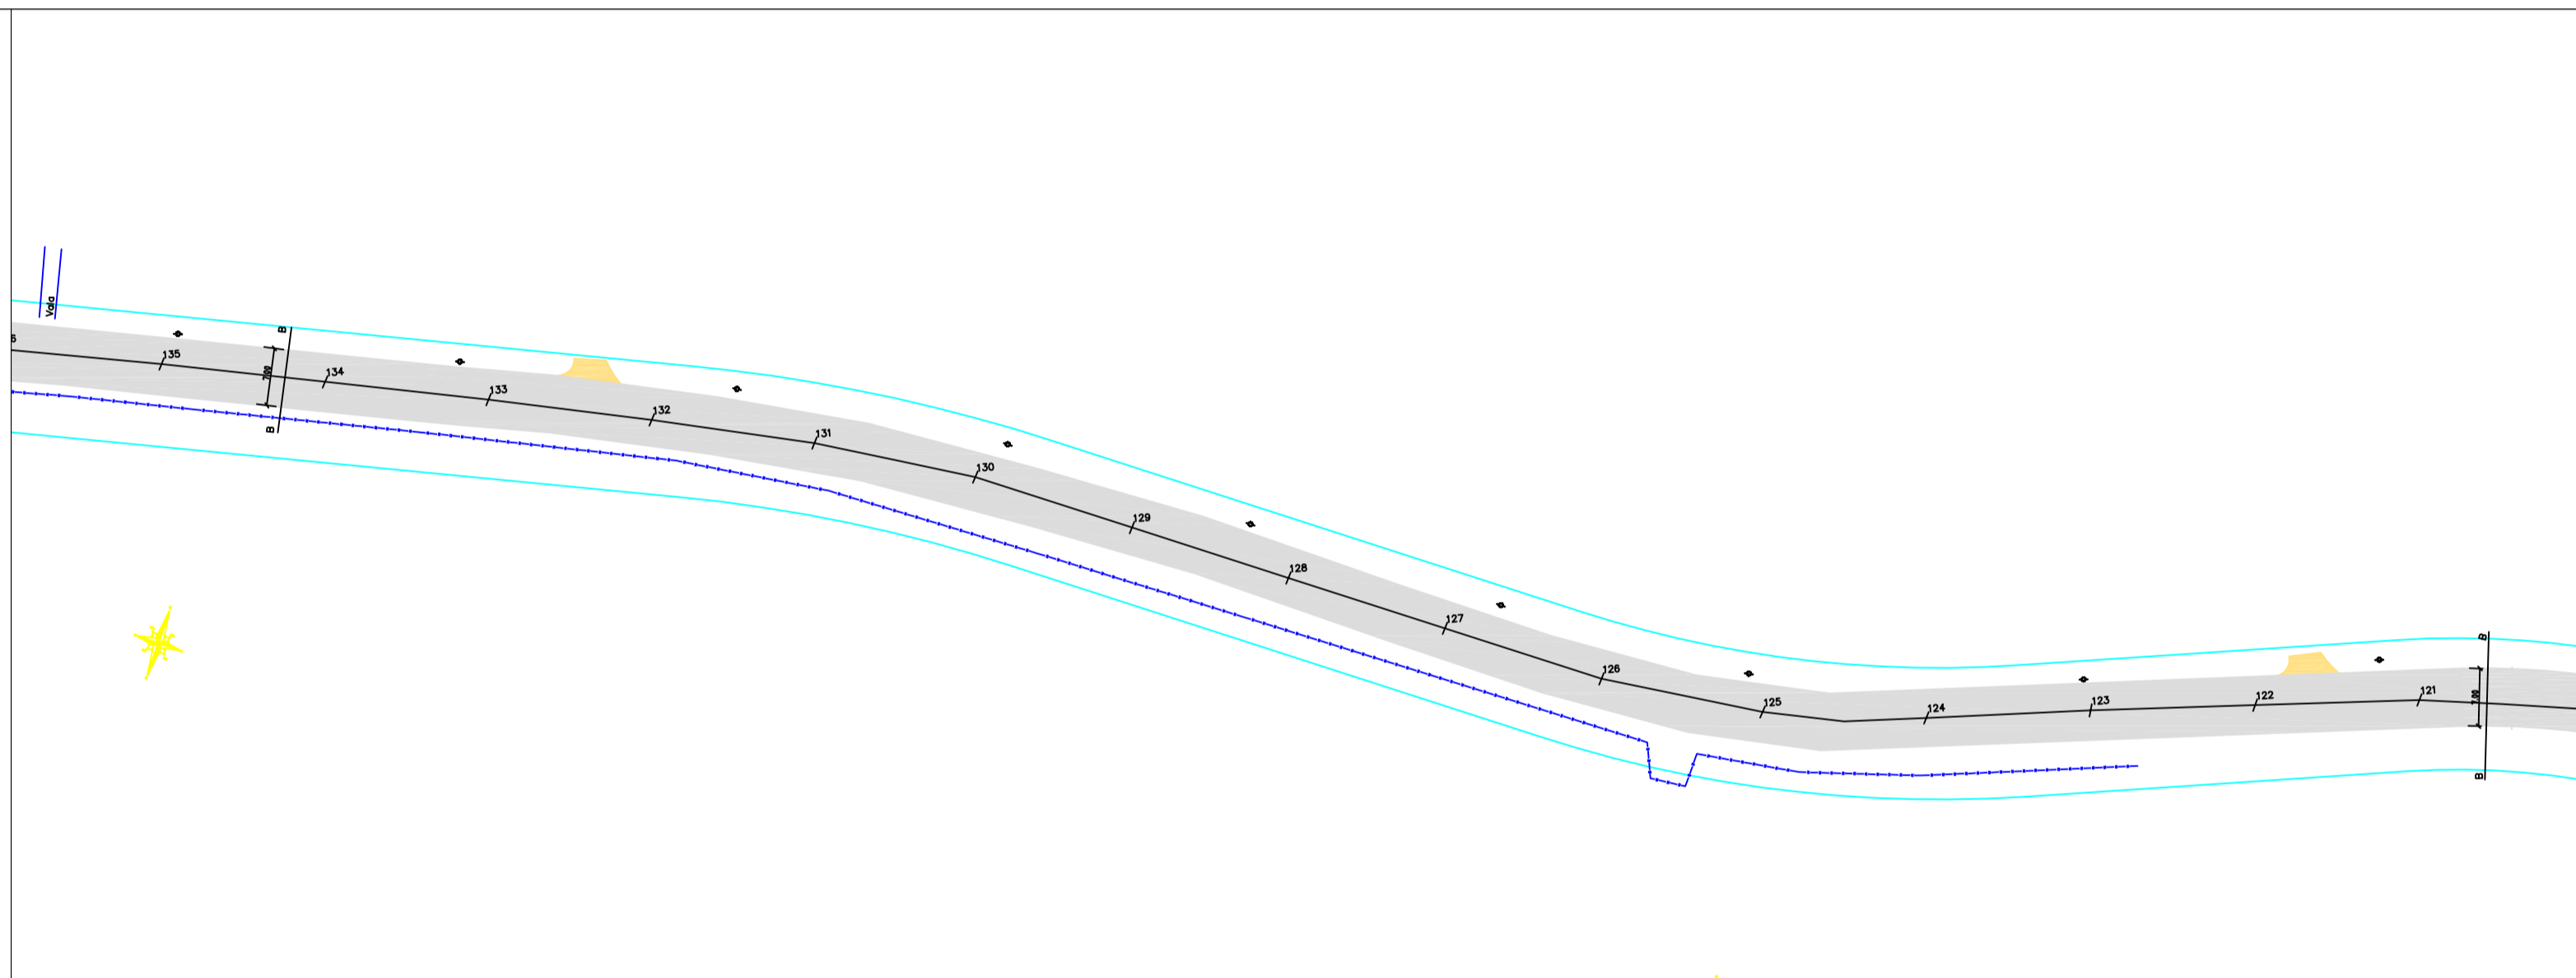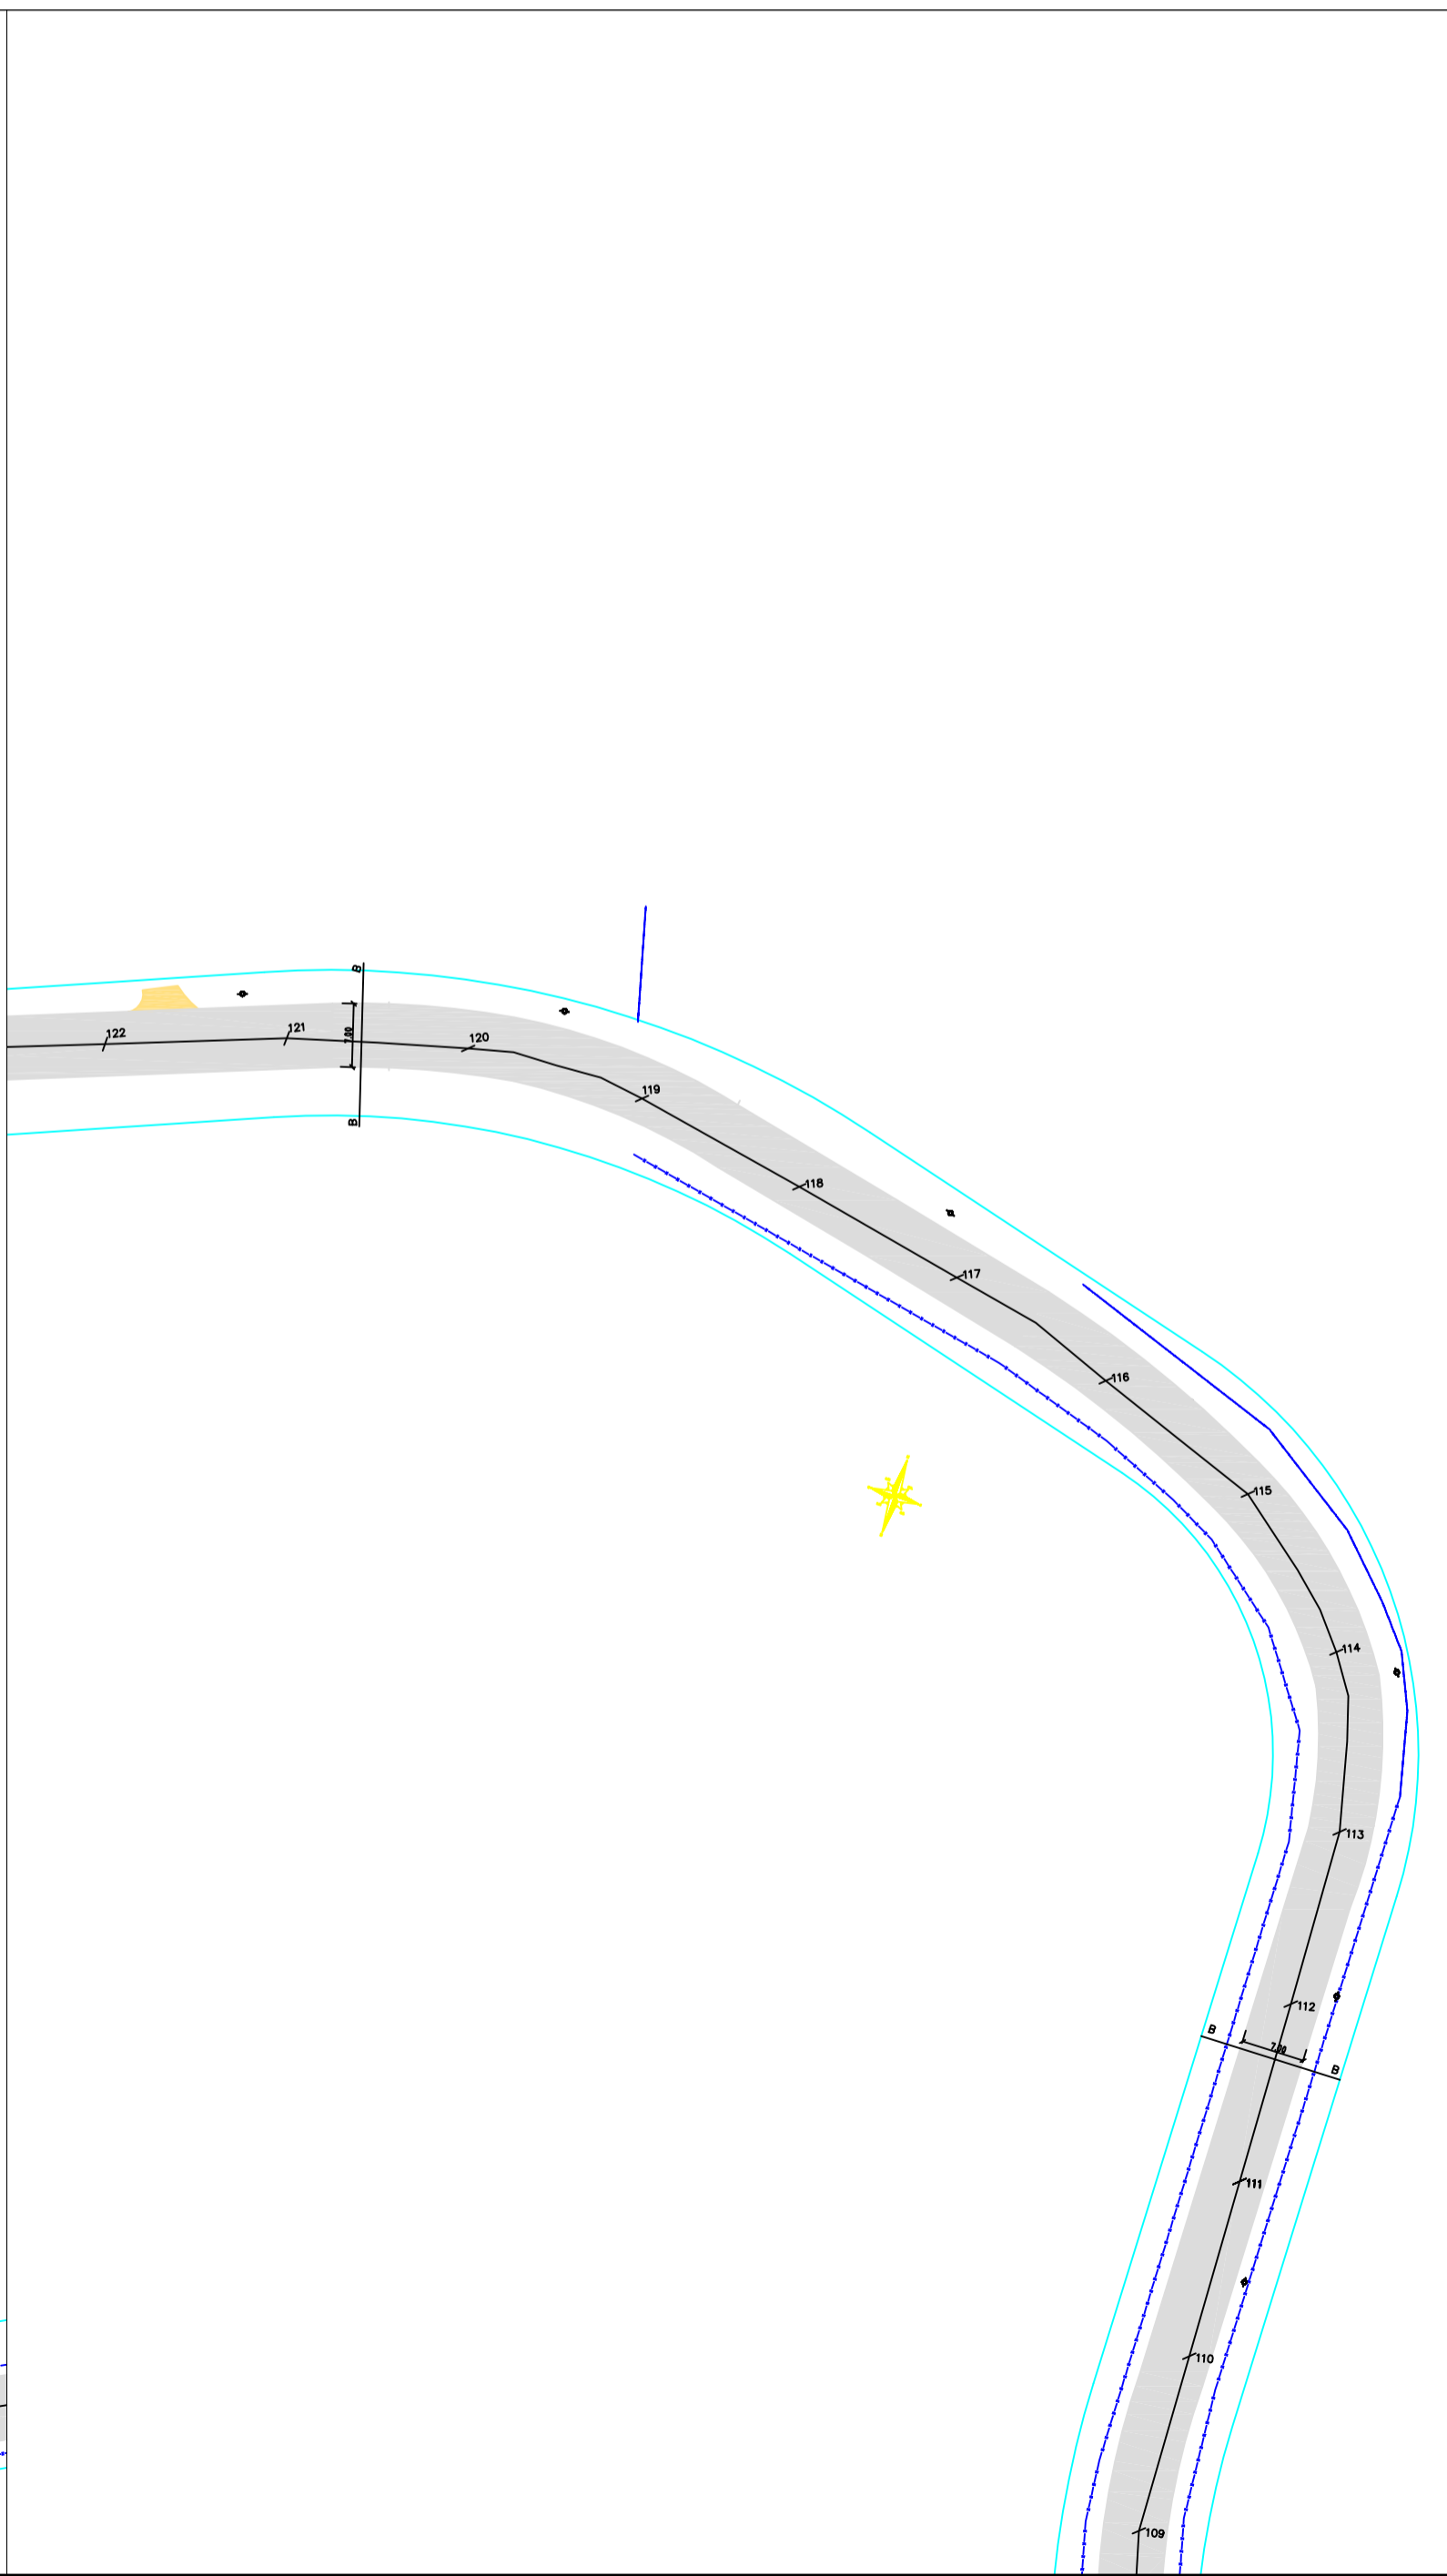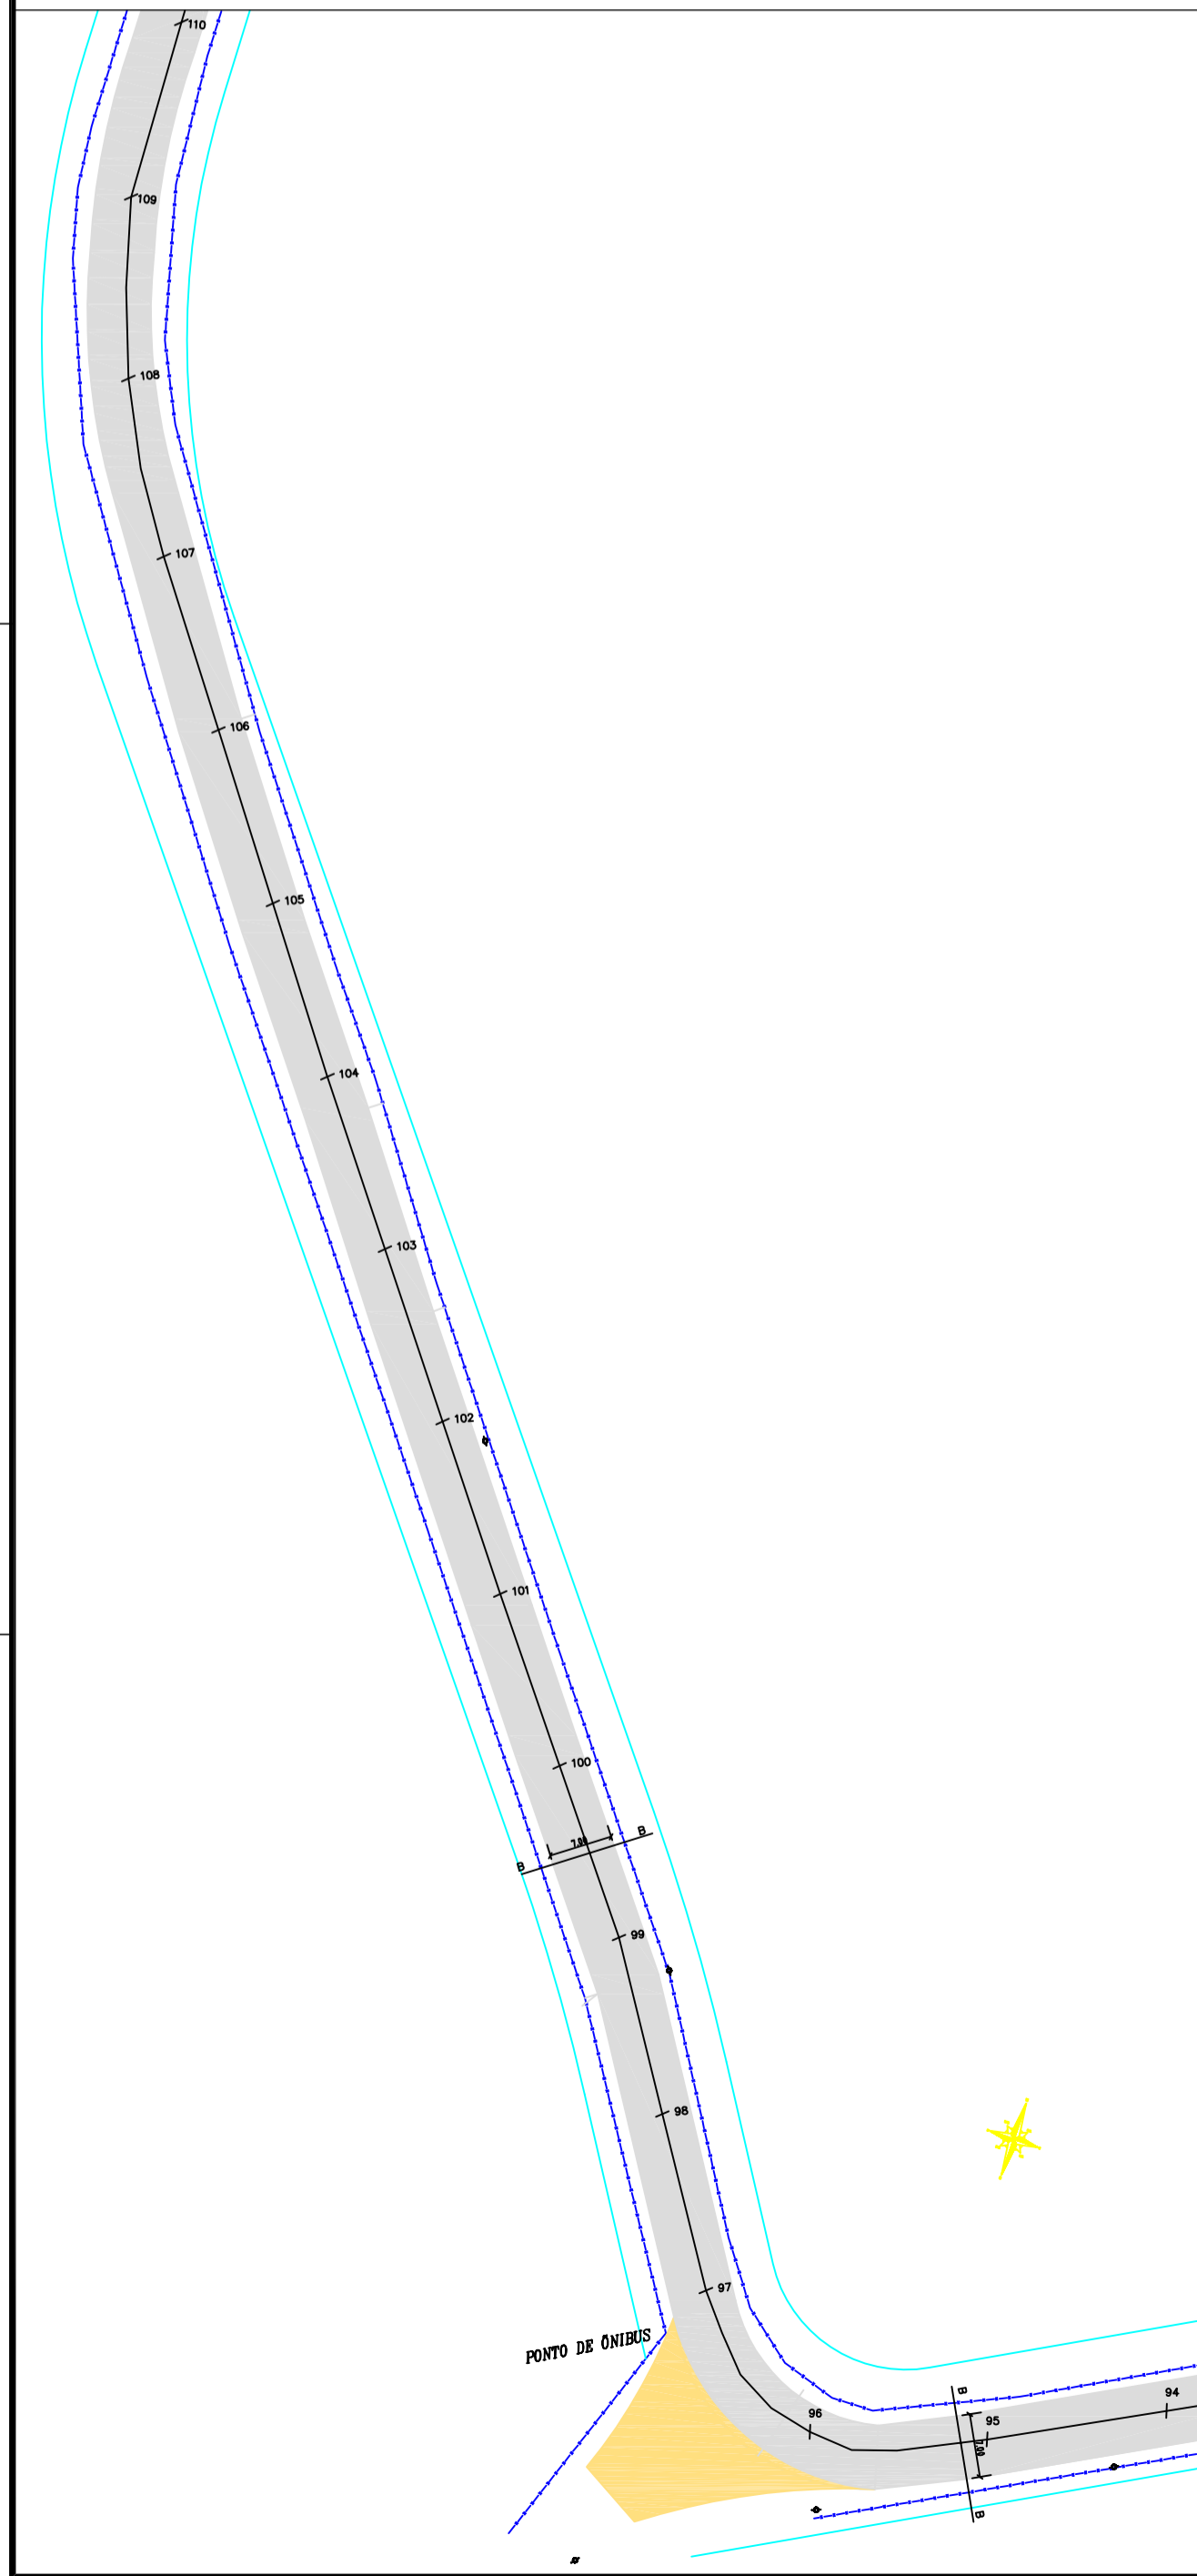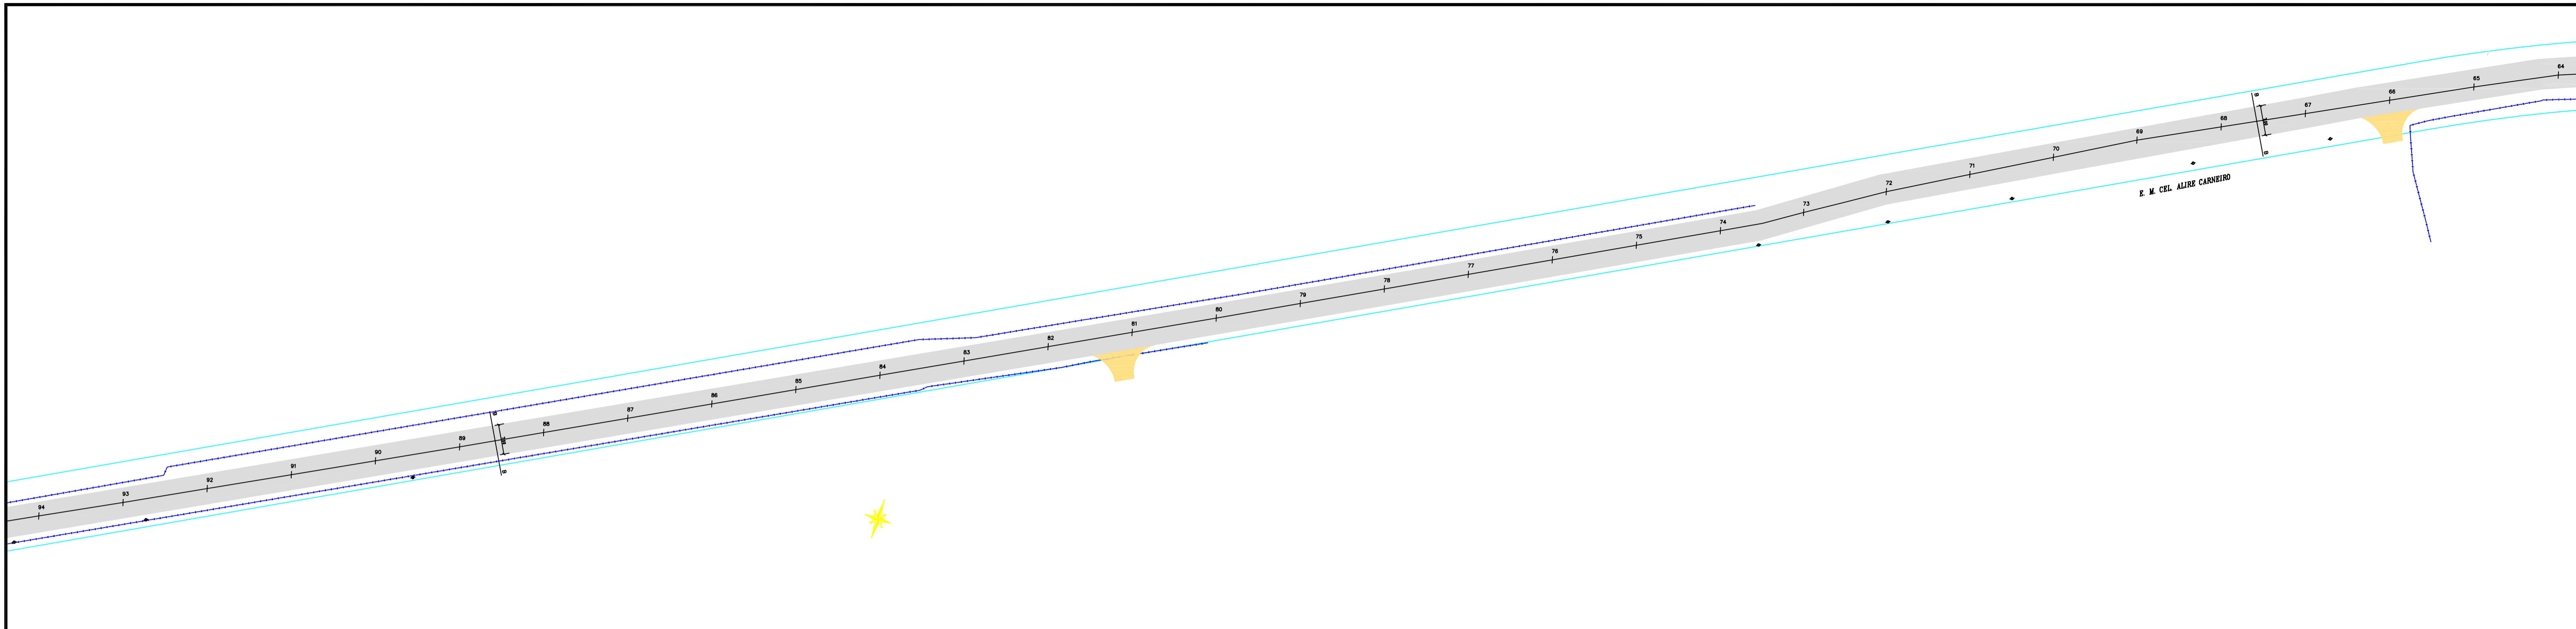

SECRETARIA DE INFRAESTRUTURA URBANA

PROJETO: PAVIMENTAÇÃO - ESTRADA TIMBÉ

TÍTULO: GEOMETRIA / SEÇÕES TIPO E DETALHES

EMPRESA EXECUTORA DO PROJETO: PMJ - SEINFRA

CÓDIGO: PAV

AUTOR: ENGº CIVIL JULIANO DE SANT'ANNA
CREA Nº 49.431-5

DATA: 31/08/2018 FOLHA: 02/03

COORDENAÇÃO:

NOTA: PARA O CÓDIGO DO PROJETO DEFINIR-SE:

ESCALA: S/ESCALA DESENHISTA: UNP


1 grupo - Execução do projeto/Macrodrenagem ou Microdrenagem
2 grupo - Projeto de engenharia ou como construtor
3 grupo - Base Hidrográfica/Sub-bacia Hidrográfica
4 grupo - Número do projeto/ano de execução do projeto

- LEGENDA
- CAUQ - Largura de pista:
 - Embossaduras
 - Pavimentação Existente
 - Melo Fio
 - Cerca
 - Divisa
 - Poste

SEÇÃO TIPO DE PAVIMENTAÇÃO -Reforço na Estrutura e Capa CAUQ
TRECHO - Estaca 00P a Estaca 15+12,30m

SEÇÃO TIPO AA


DETALHE 01 - a Executar

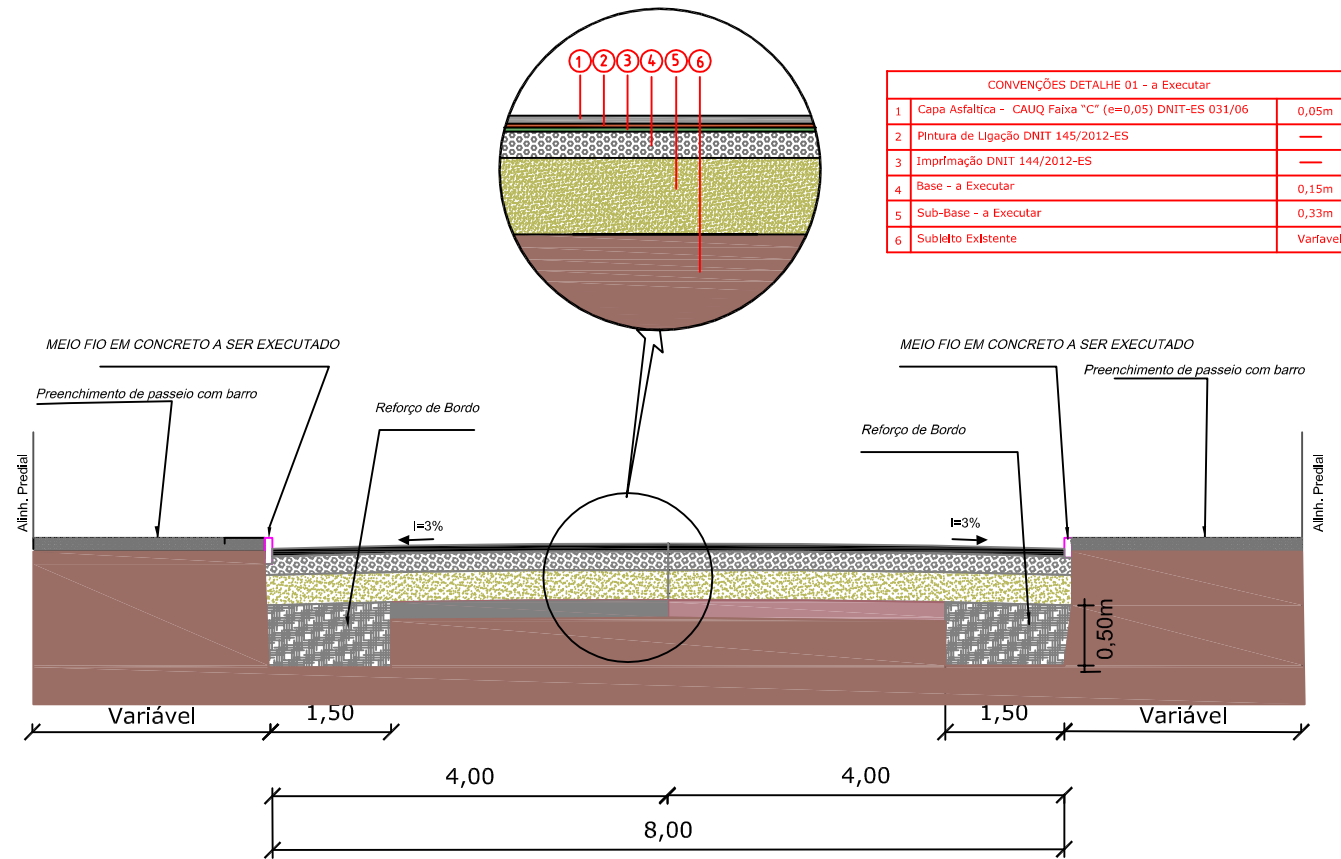

SEÇÃO TIPO DE PAVIMENTAÇÃO - Reforço na Estrutura e Capa CAUQ
TRECHO - Estaca 15+12,30m a Estaca 137+13,90m


SEÇÃO TIPO BB
SEÇÃO TRANSVERSAL
Estrada TIMBÉ
Sem Escala

DETALHE 02 - a Executar

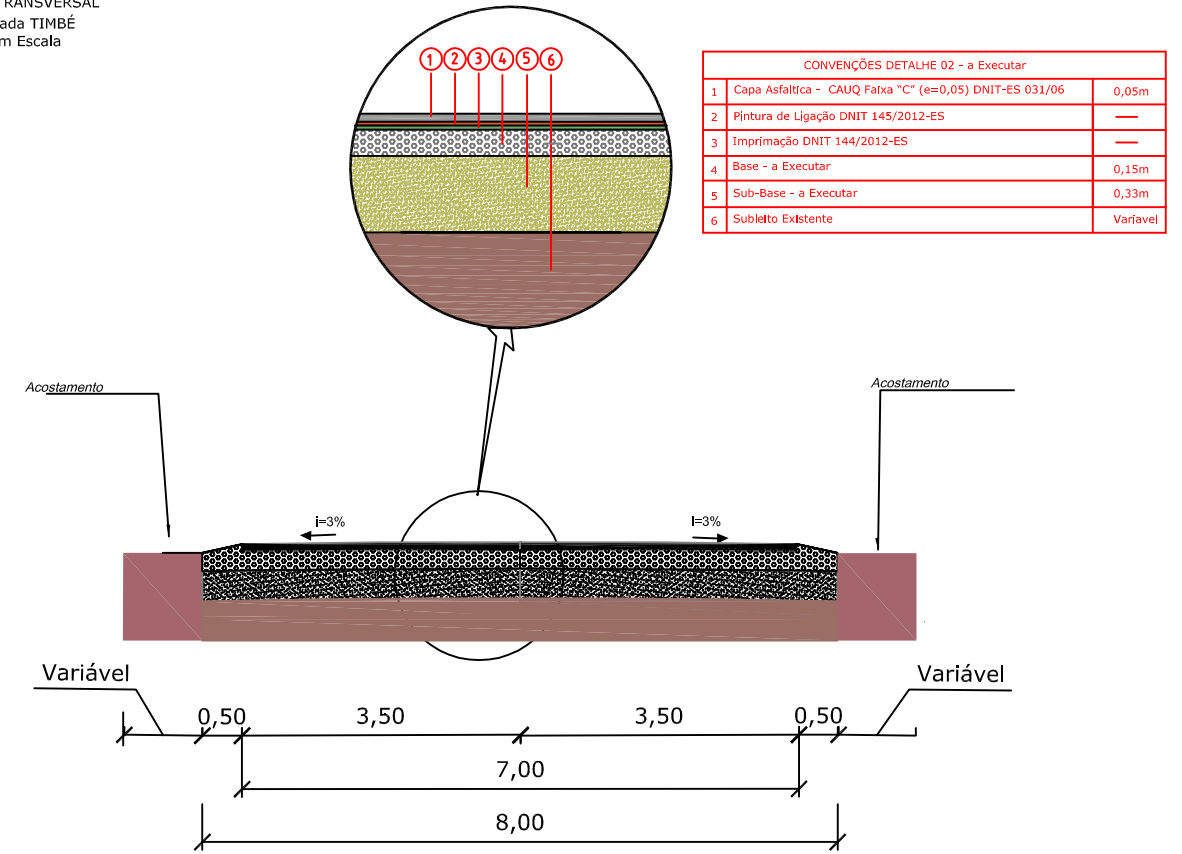

VOLUME DE REGULARIZAÇÃO
TODA EXTENSÃO DA VIA - 2.753,90 METROS

DETALHE 03 - a Executar

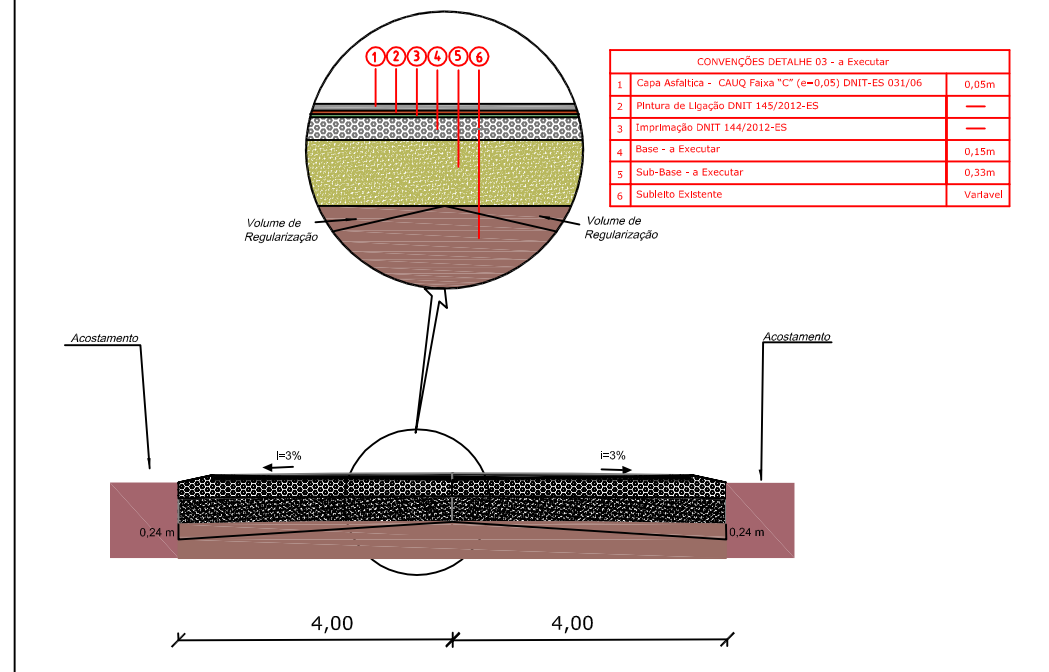

| | | | | |
|---|--|--|--------------------------------|-------------------------------|
|  | | SECRETARIA DE INFRAESTRUTURA URBANA UNIDADE DE PAVIMENTAÇÃO | | |
| PROJETO | | Nome da Obra / Endereço: ESTRADA TIMBÉ | | |
| Resp. Técnico: Engº Civil: Juliano de Sant'Anna CREA: 49.431-5 | | Conteúdo: SECÕES TIPO | | Núm. Prancha: 03/03 |
| Proprietário: PREFEITURA DE JOINVILLE | | Desenho: ÚNICO | Arq.CAD: PROJETO GEOMÉTRICO | Modificação: — |
| | | Data: out/2018 | Escala: S/ESCALA | |