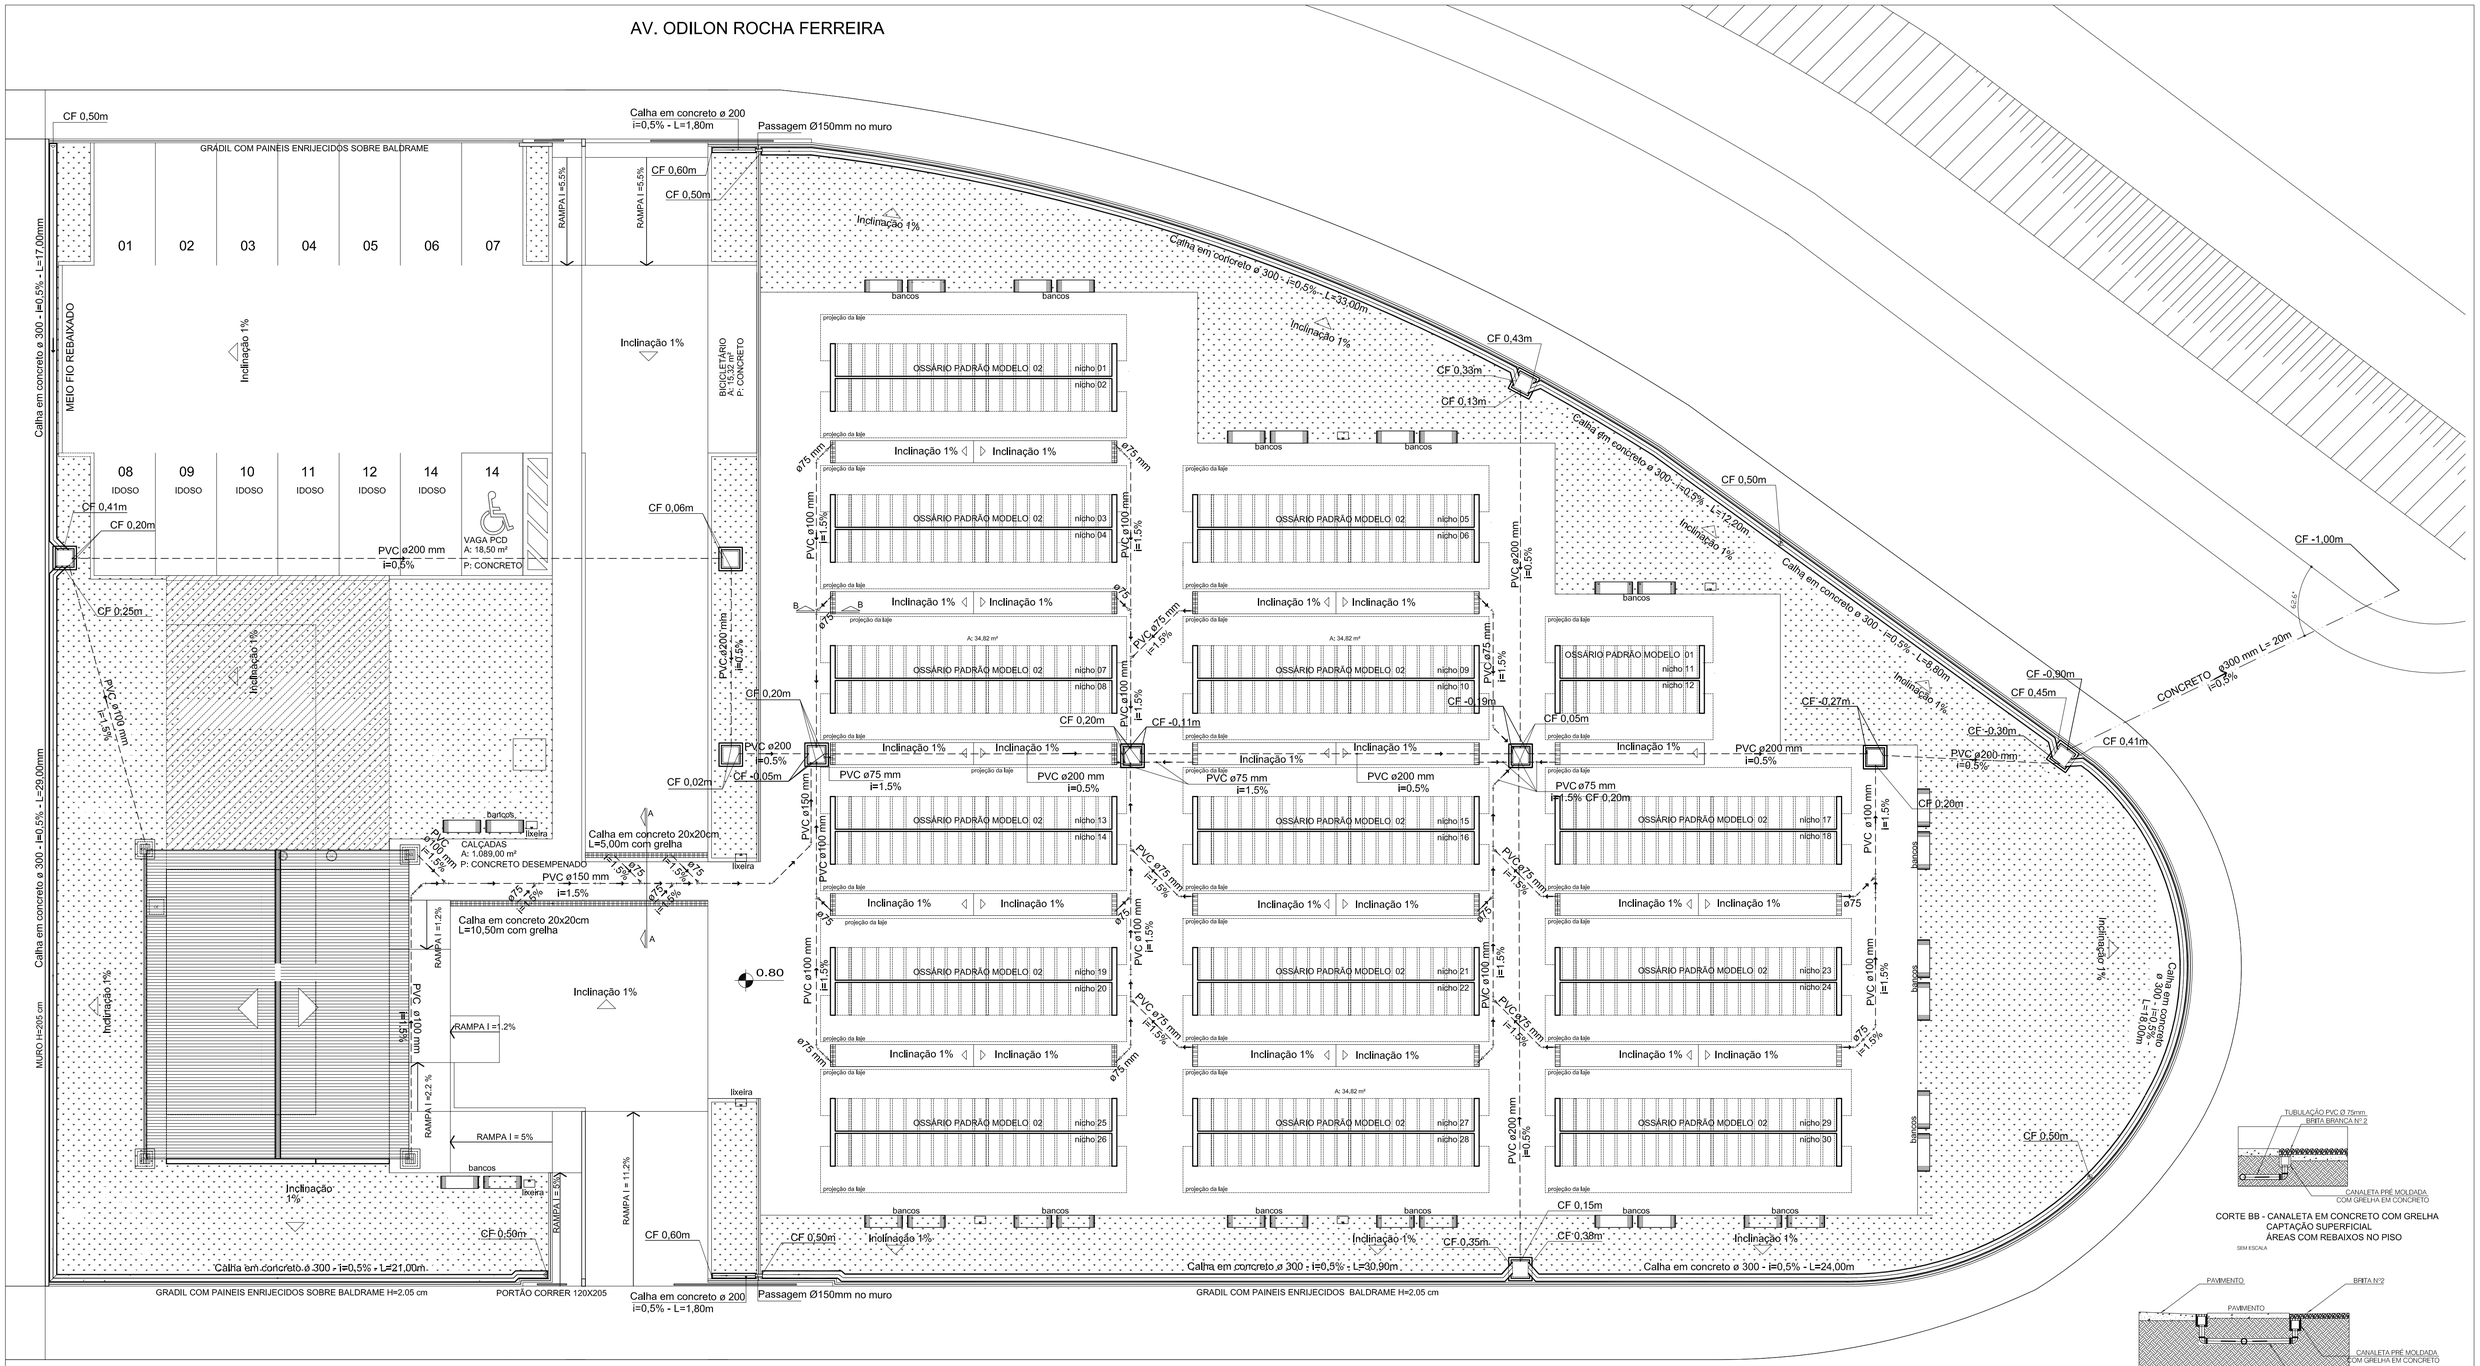

PLANTA DE DRENAGEM DO TERRENO

Escala 1/125

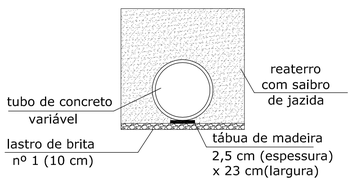

Implantação da rede de microdrenagem

DET. ASSENTAMENTO REDE DE CONCRETO

ESC.: Sem escala

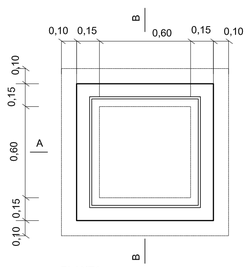

PLANTA

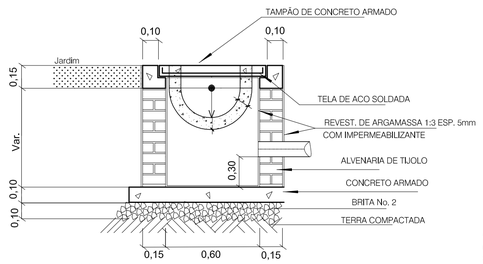

CORTE AA

DET. CAIXA DE COLETA/INSPEÇÃO DE ÁGUAS PLUVIAIS

ESC.: Sem escala

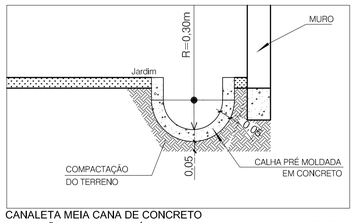

CANALETA MEIA CANA DE CONCRETO
CAPTAÇÃO SUPERFICIAL ÁREAS DE JARDIM E ESTACIONAMENTO

SEM ESCALA

LEGENDA

- CAIXA DE DRENAGEM COM TAMPA DE CONCRETO
- CALHA EM CONCRETO PARA CAPTAÇÃO SUPERFICIAL Ø CFME PROJETO
- TUBULAÇÃO DE DRENAGEM EM PVC Ø CFME PROJETO
- TUBULAÇÃO DE DRENAGEM EM CONCRETO Ø CFME PROJETO
- CANALETA EM CONCRETO PARA CAPTAÇÃO SUPERFICIAL 20cmx 20cm (bxh) COM GRELHA

OBS: As cotas informadas no projeto de drenagem estão referenciadas à RUA JANAÚBA, com cota 0,00m.

CORTE BB - CANALETA EM CONCRETO COM GRELHA
CAPTAÇÃO SUPERFICIAL
ÁREAS COM REBAIXOS NO PISO

SEM ESCALA

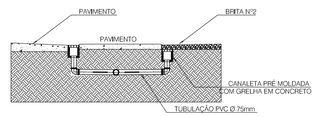

CORTE AA - CANALETA EM CONCRETO COM GRELHA
CAPTAÇÃO SUPERFICIAL.

SEM ESCALA

PREFEITURA MUNICIPAL DE JOINVILLE

SECRETARIA DE INFRAESTRUTURA URBANA

UNIDADE DE BANCO DE PROJETOS

Projeto: PROJETO DE DRENAGEM - CAPTAÇÃO SUPERFICIAL CAPELA E OSSÁRIO JARDIM IRIRIÚ

Conteúdo: PLANTA DE DRENAGEM - CAPTAÇÃO SUPERFICIAL

Autor(es): Eng. Graciele Z.T. Martins - CREA/SC 069693-0 — Ass.:

Co-Autor(es): — Ass.:

Ordenador da despesa: — Ass.:

Requerente: PREFEITURA MUNICIPAL DE JOINVILLE

Escala: Indicada

Desenhista CAD: Graciele

Código: UBP/JCAPJIIR0-DRE-R01_2019

Data: Out/2019

Número Prancha: DRE 01/01

Projeto de Drenagem Prancha 01/01 (4974661) SEI 18.0.120161-4 / pg. 1