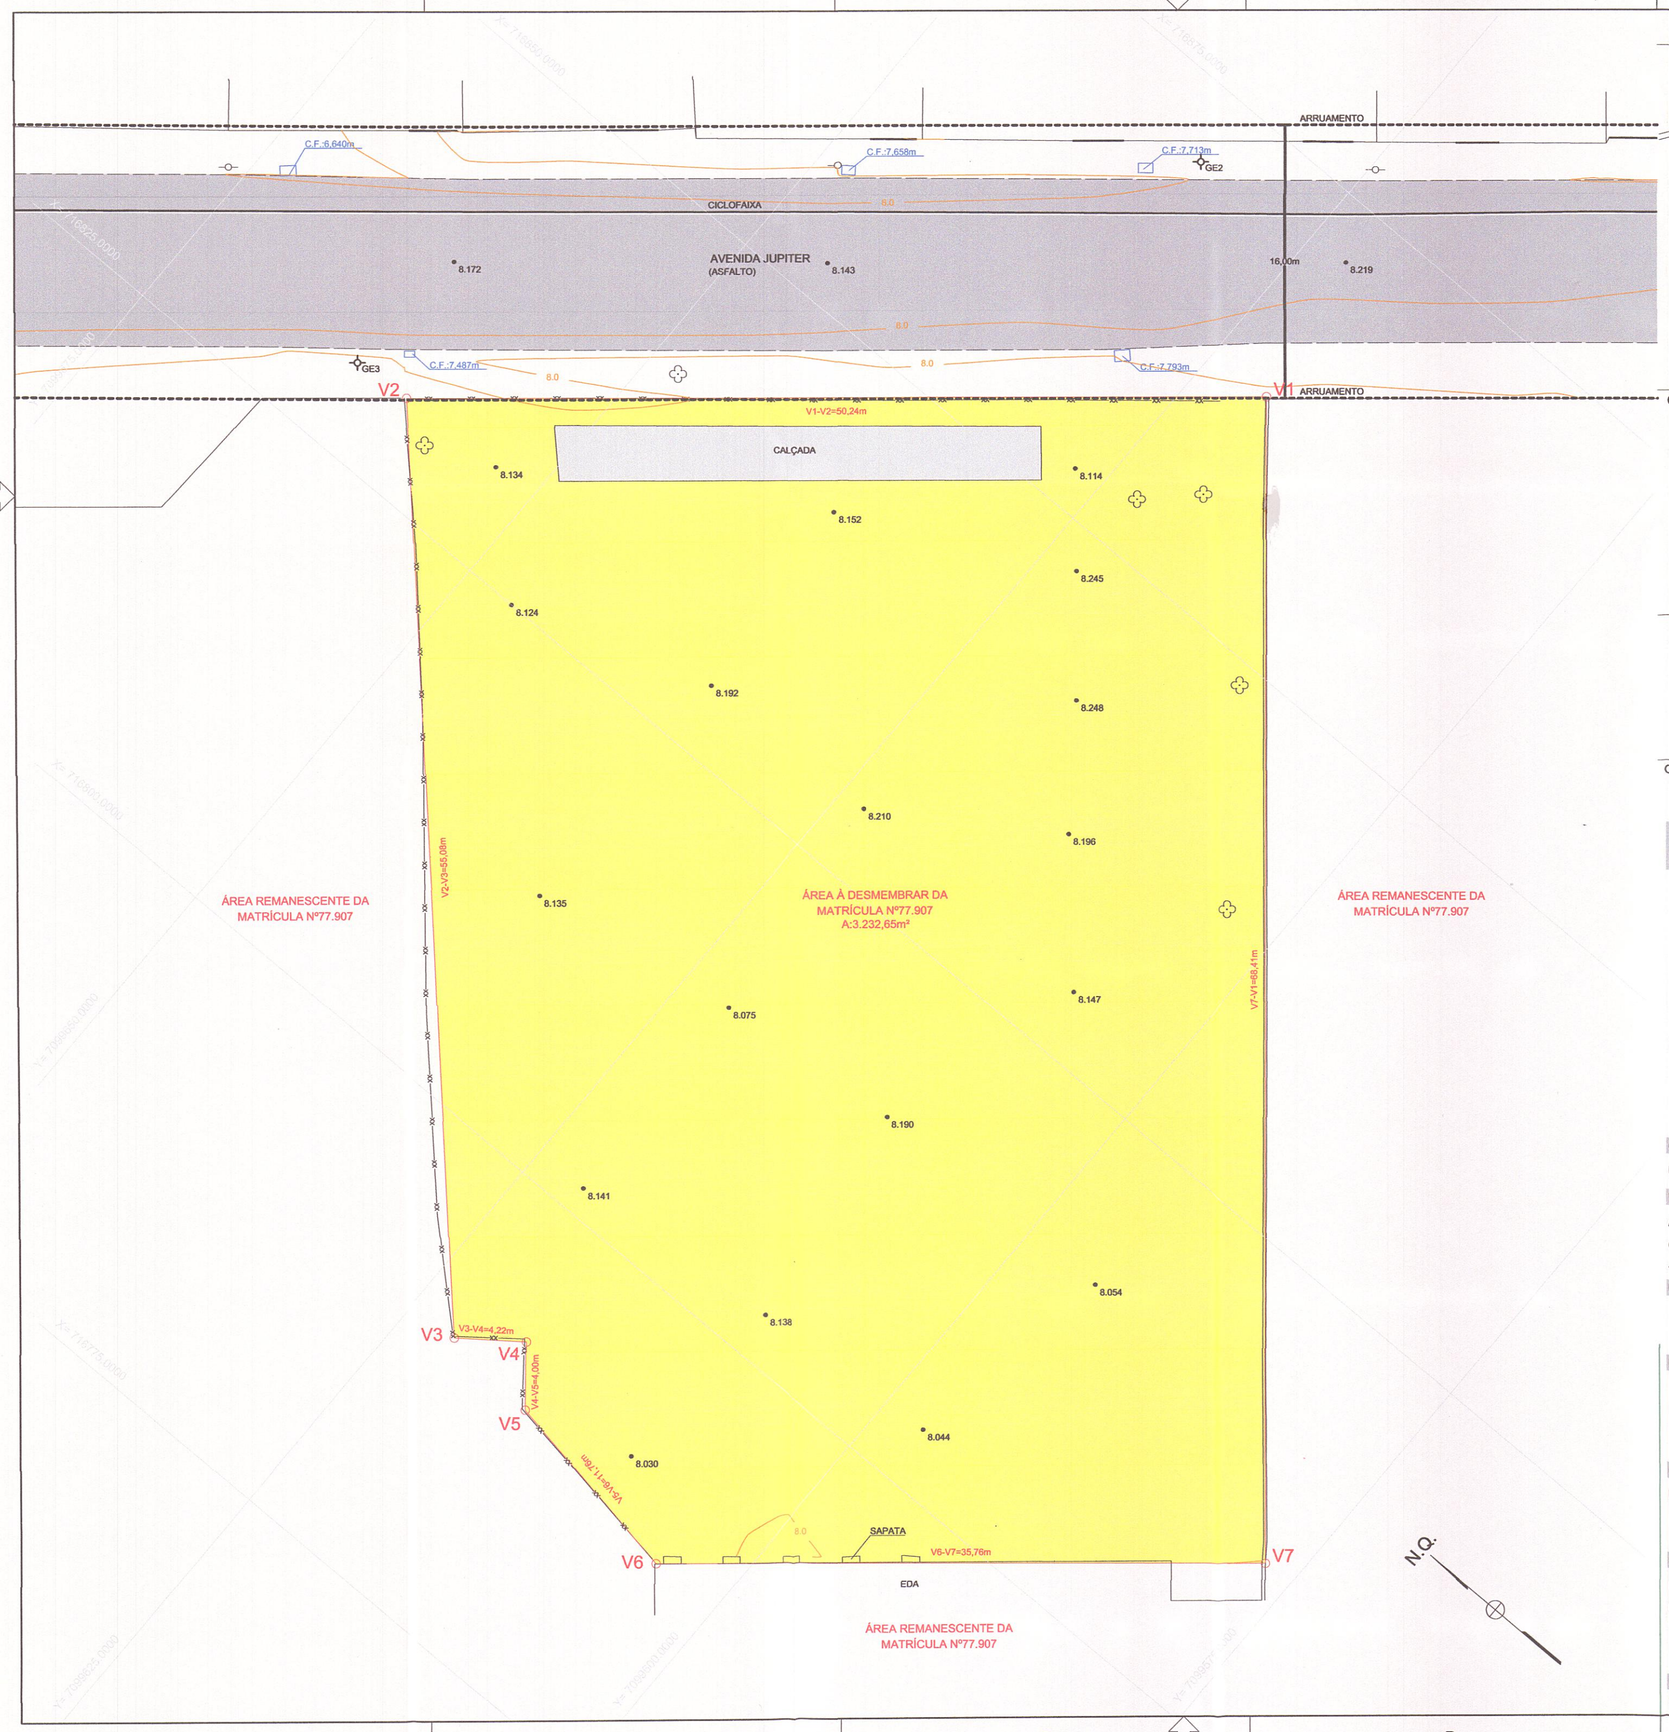

LOCALIZAÇÃO
SEM ESCALA

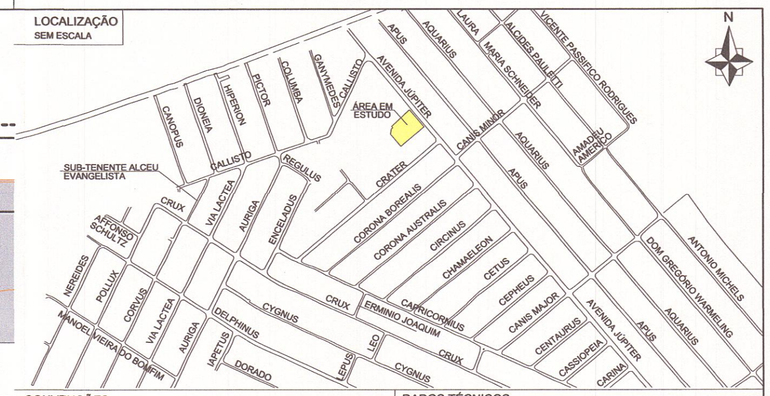

CONVENÇÕES

- ARRUAMENTO
- EXTREMA DE TERRENO
- ALAMBRADO
- MEIO FIO
- MURO
- ÁRVORE ISOLADA
- 12.345 — PONTO COTADO
- A — VÉRTICE TOPOGRÁFICO POLIGONAL AUXILIAR
- V1 — VÉRTICE DE EXTREMA DE ÁREA
- POSTE
- CURVAS DE NÍVEL
- EDA — EDIFICAÇÃO DE ALVENARIA
- BOCA DE LOBO

DADOS TÉCNICOS

PROJEÇÃO UNIVERSAL TRANSVERSA DE MERCATOR (UTM)
ORIGEM DAS COORDENADAS: N=10000000,0000(EQUADOR) E=500000,0000 (MERIDIANO CENTRAL 51°W)
DATUM HORIZONTAL: SIRGAS2000
DATUM VERTICAL: MARÉGRAFO DE IMBITUBA-SC
EQUIDISTÂNCIA DAS CURVAS DE NÍVEL: 0,5m
COORDENADAS DO PONTO DE PARTIDA (GE3)
GEODÉSICAS LAT.= 26°12'22,440272"S LONG.= 48°49'47,829461"W
UTM N=7.099.662,8744 E= 716.830,0732

ESCALA GRÁFICA HORIZONTAL
0 2,5 5 7,5 10 12,5 15 m

COORDENADAS DOS VÉRTICES DO IMÓVEL

PONTO	ALINHAMENTO	DISTÂNCIA	ANG.INTERNO	AZIMUTE	RUMO Q	X	Y
V1	V1-V2	50,24m	89°53'25"	319°48'09"	40°11'51" NO	716862.7624	7099620.9555
V2	V2-V3	55,08m	87°17'34"	227°05'42"	47°05'42" SO	716830.3344	7099659.3322
V3	V3-V4	4,22m	96°01'56"	143°07'39"	36°52'21" SE	716789.9868	7099621.8325
V4	V4-V5	4,00m	267°30'09"	230°37'47"	50°37'47" SO	716792.5195	7099618.4559
V5	V5-V6	11,76m	138°58'17"	189°36'04"	9°36'04" SO	716789.4297	7099615.9206
V6	V6-V7	35,76m	130°27'44"	140°03'49"	39°56'11" SE	716787.4682	7099604.3249
V7	V7-V1	68,41m	89°50'55"	49°54'43"	49°54'43" NE	716810.4261	7099576.9031

ÁREA= 3.232,65m2
PERÍMETRO= 229,47m

OBSERVAÇÕES

-As informações sobre recuos estão de acordo com a lei municipal;
-As informações sobre extremas do imóvel foi indicada pelo contratante;

TOPOGRÁFICO

GLOBAL ENGENHARIA
Matriz - Av. Nereu Ramos, 75 D - Sala 903 A - Ed. CPC - Centro - Chapecó/SC
Filial - Rua Edith Gaertner, 50 - Ed. Classic Tower - Vila Nova - Blumenau/SC
E-mail: contato@globalengenharia.net
Fone: (49) 99999-5600 / 98833-1902 / 99999-2019

OBRA
Unidade Básica de Saúde da Família Jardim Paraíso

ENDEREÇO
Av. Júpiter, s/nº - Jardim Paraíso

CIDADE
Joinville

ESTADO
SC

PROPRIETÁRIO
SECRETARIA MUNICIPAL DE SAÚDE - FUNDO MUNICIPAL DE SAÚDE DE JOINVILLE
CPF/CNPJ: 08.187.821/0001-37

PREFEITURA MUNICIPAL DE JOINVILLE
SECRETARIA DA SAÚDE
Décio da Rosa
Diretor Administrativo
Matrícula 41271

RESPONSÁVEIS TÉCNICOS

Assinado de forma digital por MATHEUS LAMAS MARSICO:08974085556
DN: c=BR, o=ICP-Brasil, ou=AC SOLUTI Multipla v5, ou=25613072000160, ou=Certificado PF A1, cn=MATHEUS LAMAS MARSICO:08974085556
Motivo: Sou o autor deste documento
Localização: Chapecó/SC
Data: 2020.12.16 09:32:43 -03'00'

FELIPE DAL FORNO	MATHEUS LAMAS MARSICO	VALDEMAR MARTINS
Engenheiro Civil	Engenheiro Civil	Engenheiro Civil
CREA-SC/PR/RS 13.0097-0	CREA-SC/PR/RS 11.7253-4	CREA/SC 13.2308-7

CONTEÚDO
LEVANTAMENTO PLANIALTIMÉTRICO

INFORMAÇÕES DO PROJETO

DESENHISTA	ESCALA	DIMENSÃO DA FOLHA
Global Engenharia	Indicada	A2

TOP
01 | 01

ARQUIVO DIGITAL
TOP-Jardim Paraíso-A-05092019.dwg

DATA
05/09/2019