




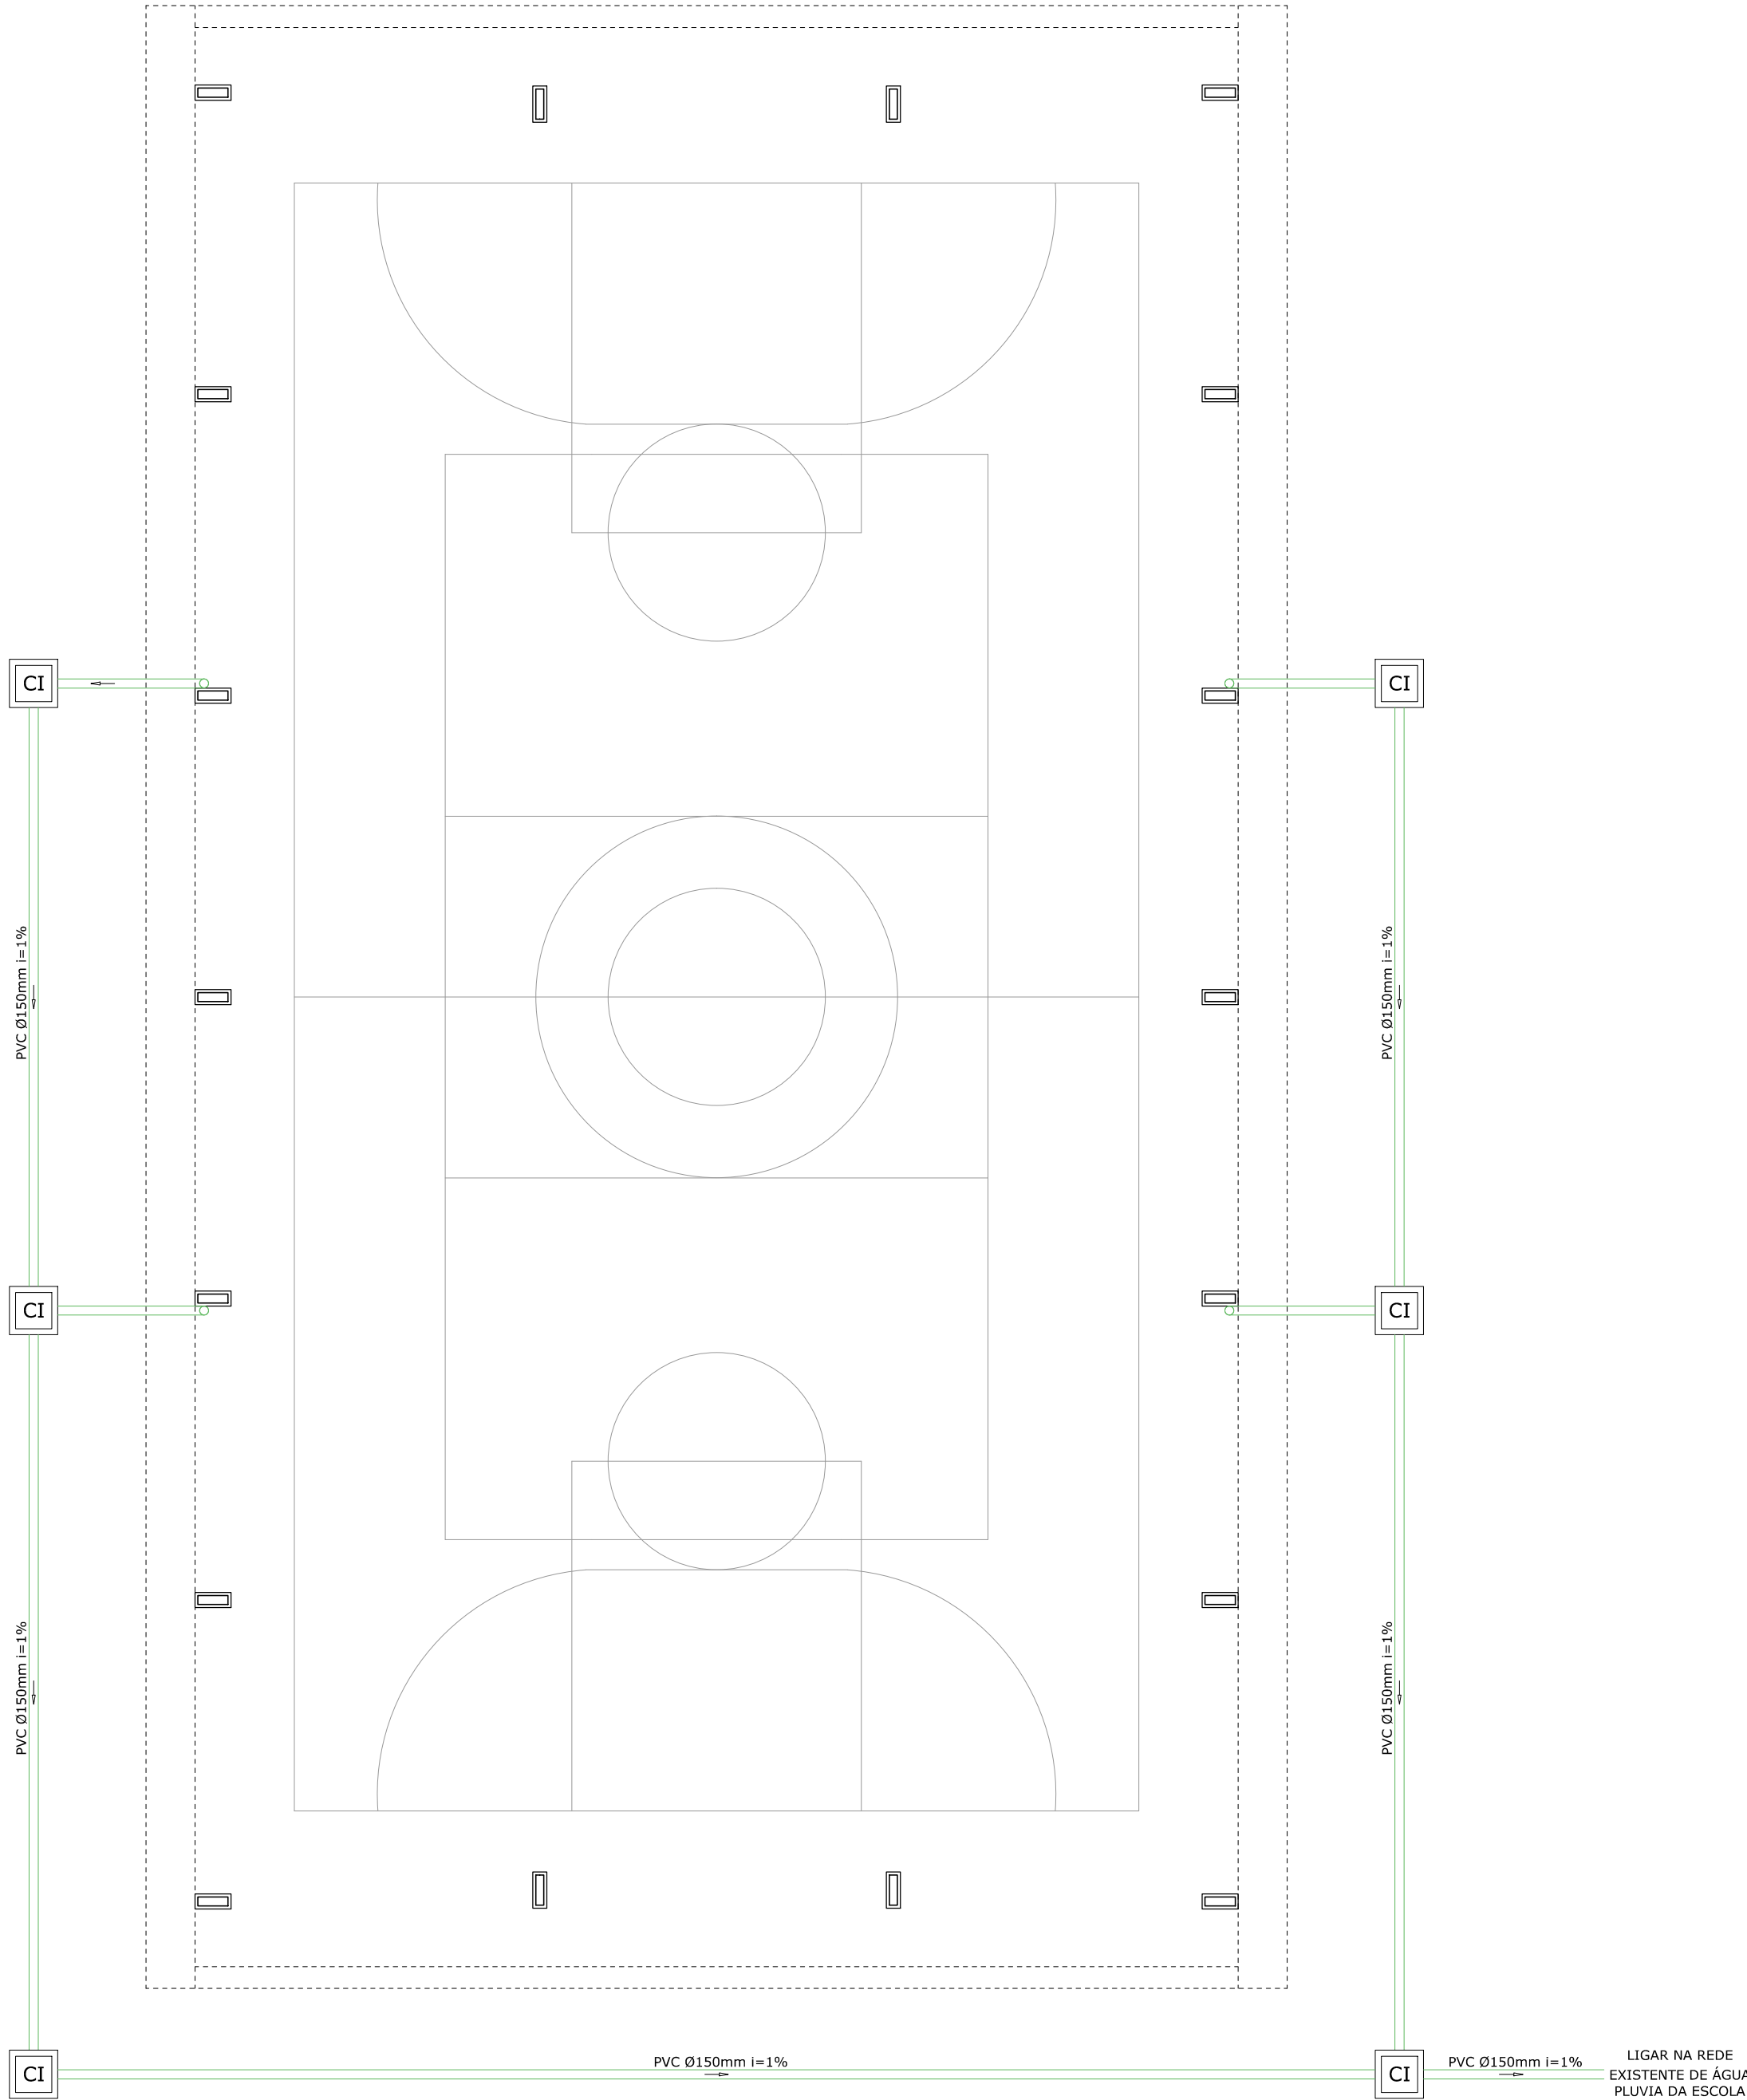


TÉRREO
ESCALA | 1:100

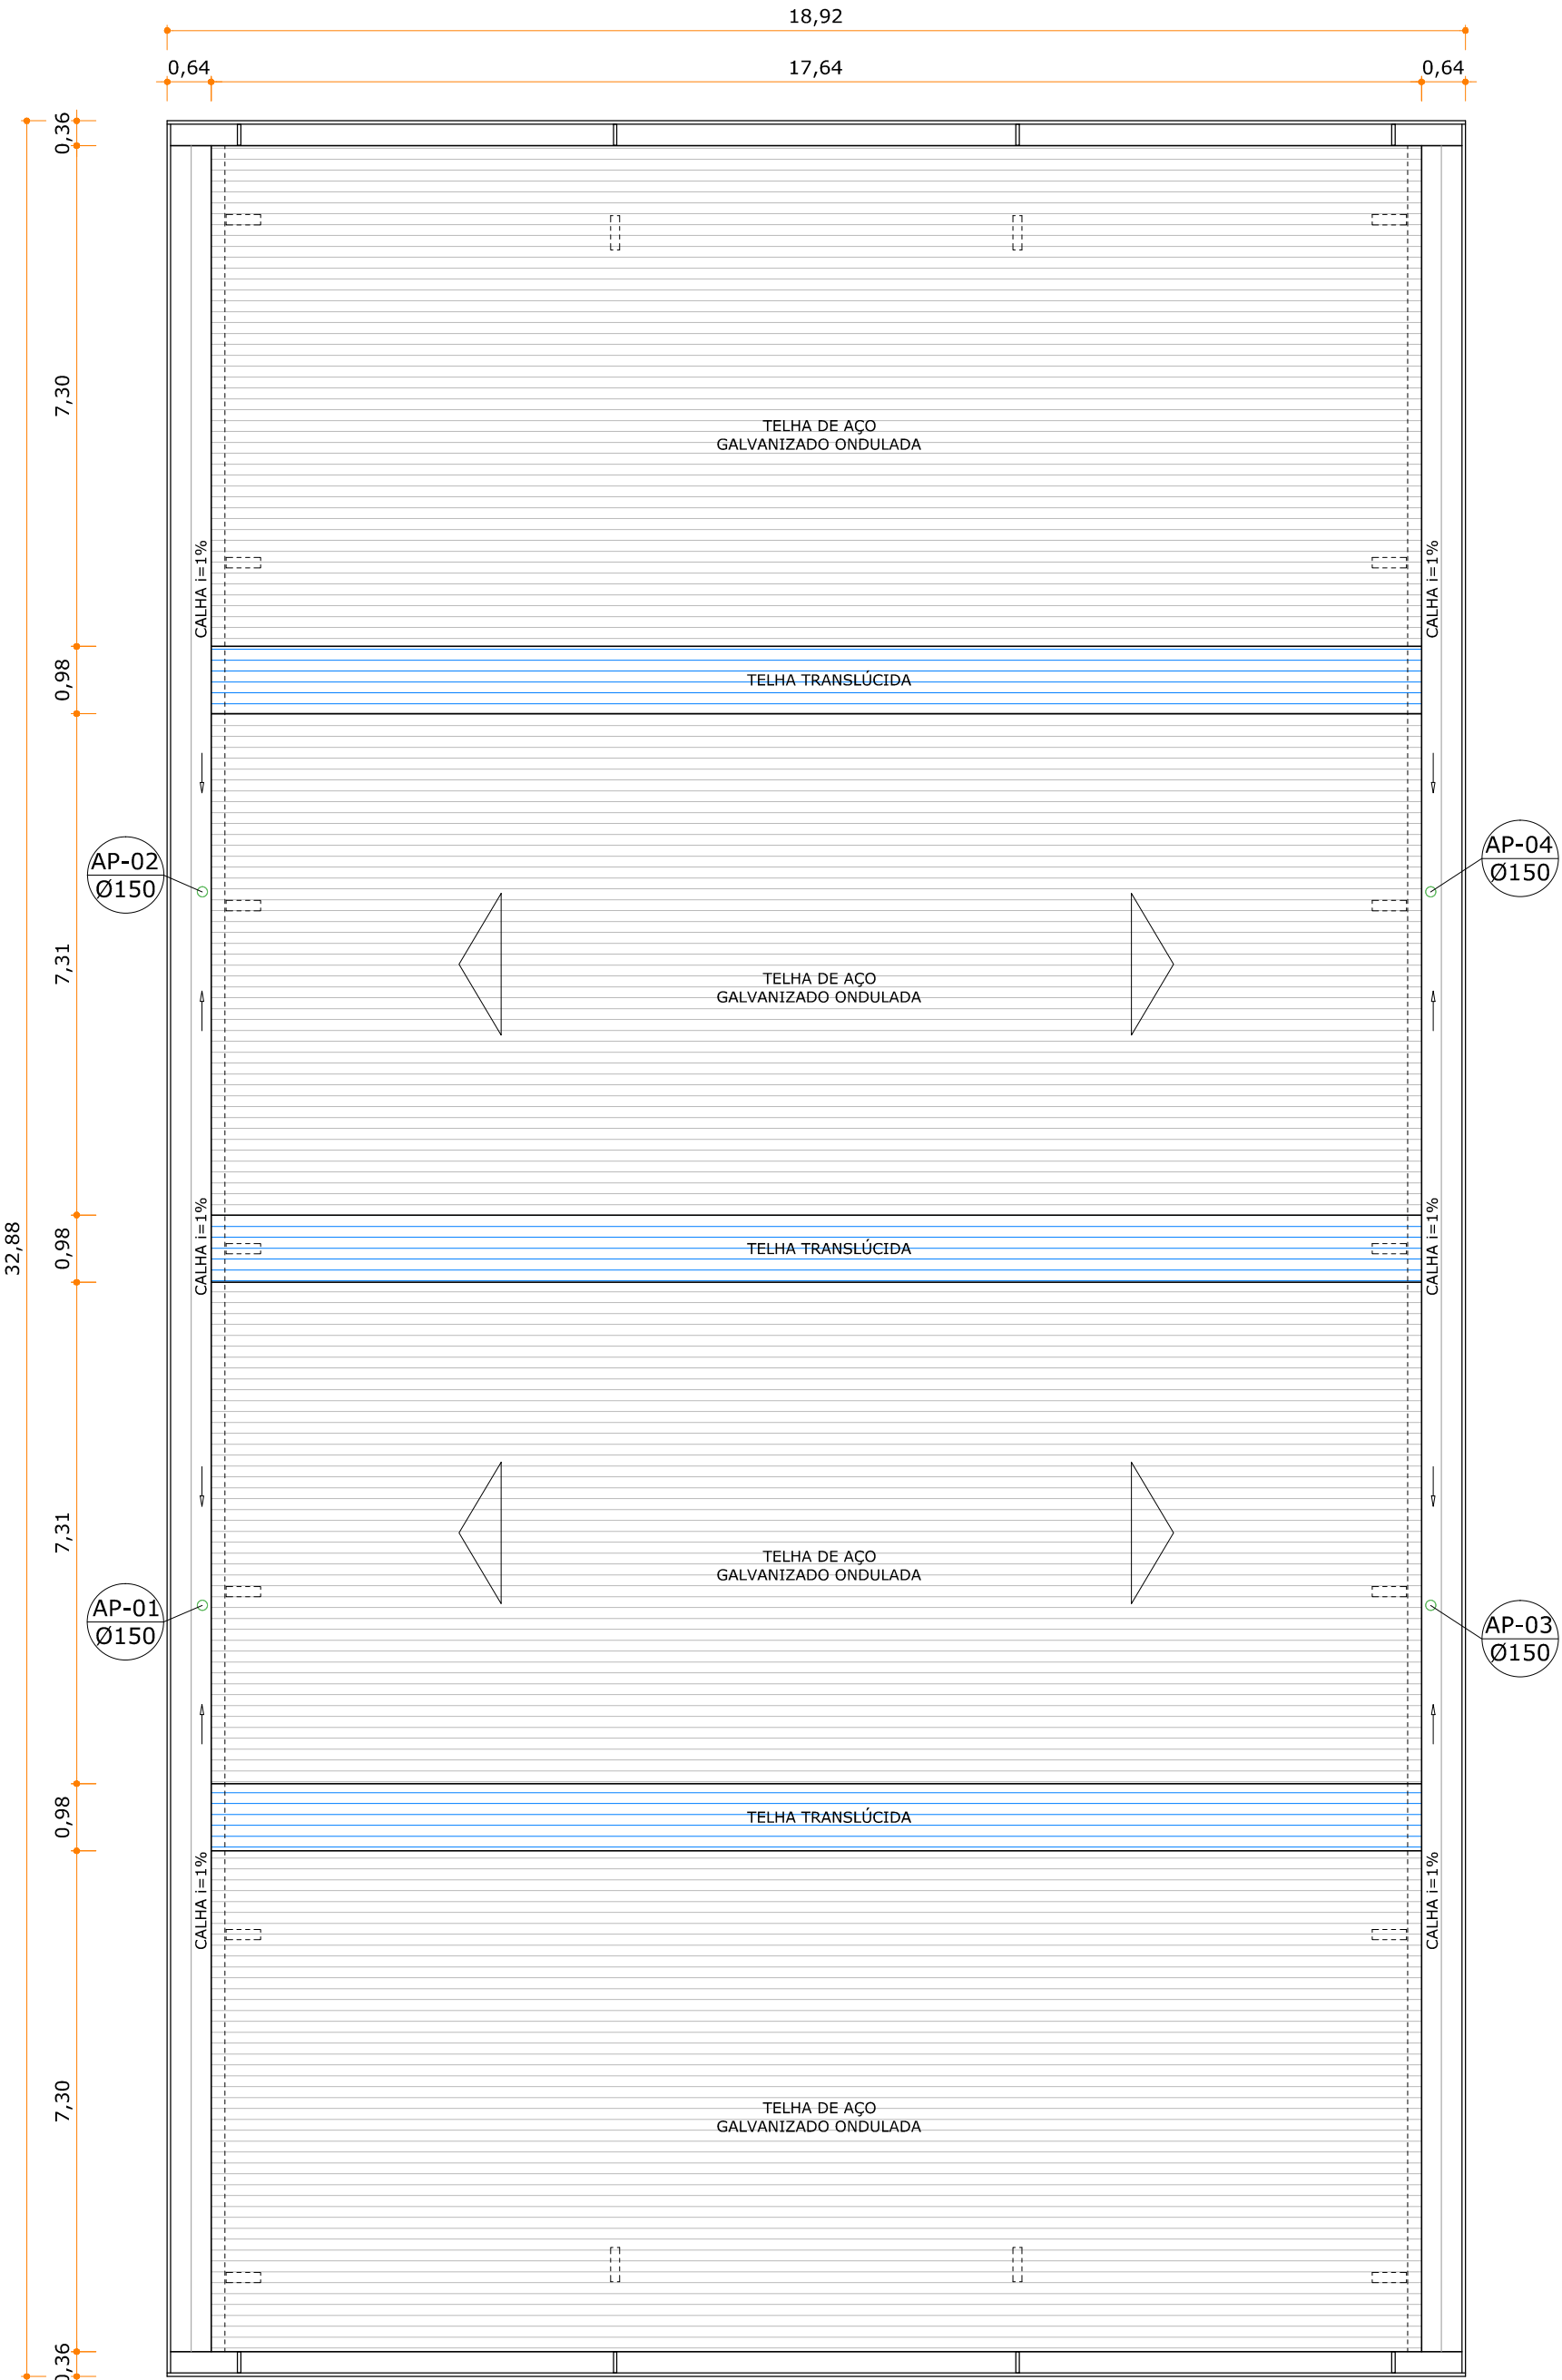


COBERTURA
ESCALA | 1:100

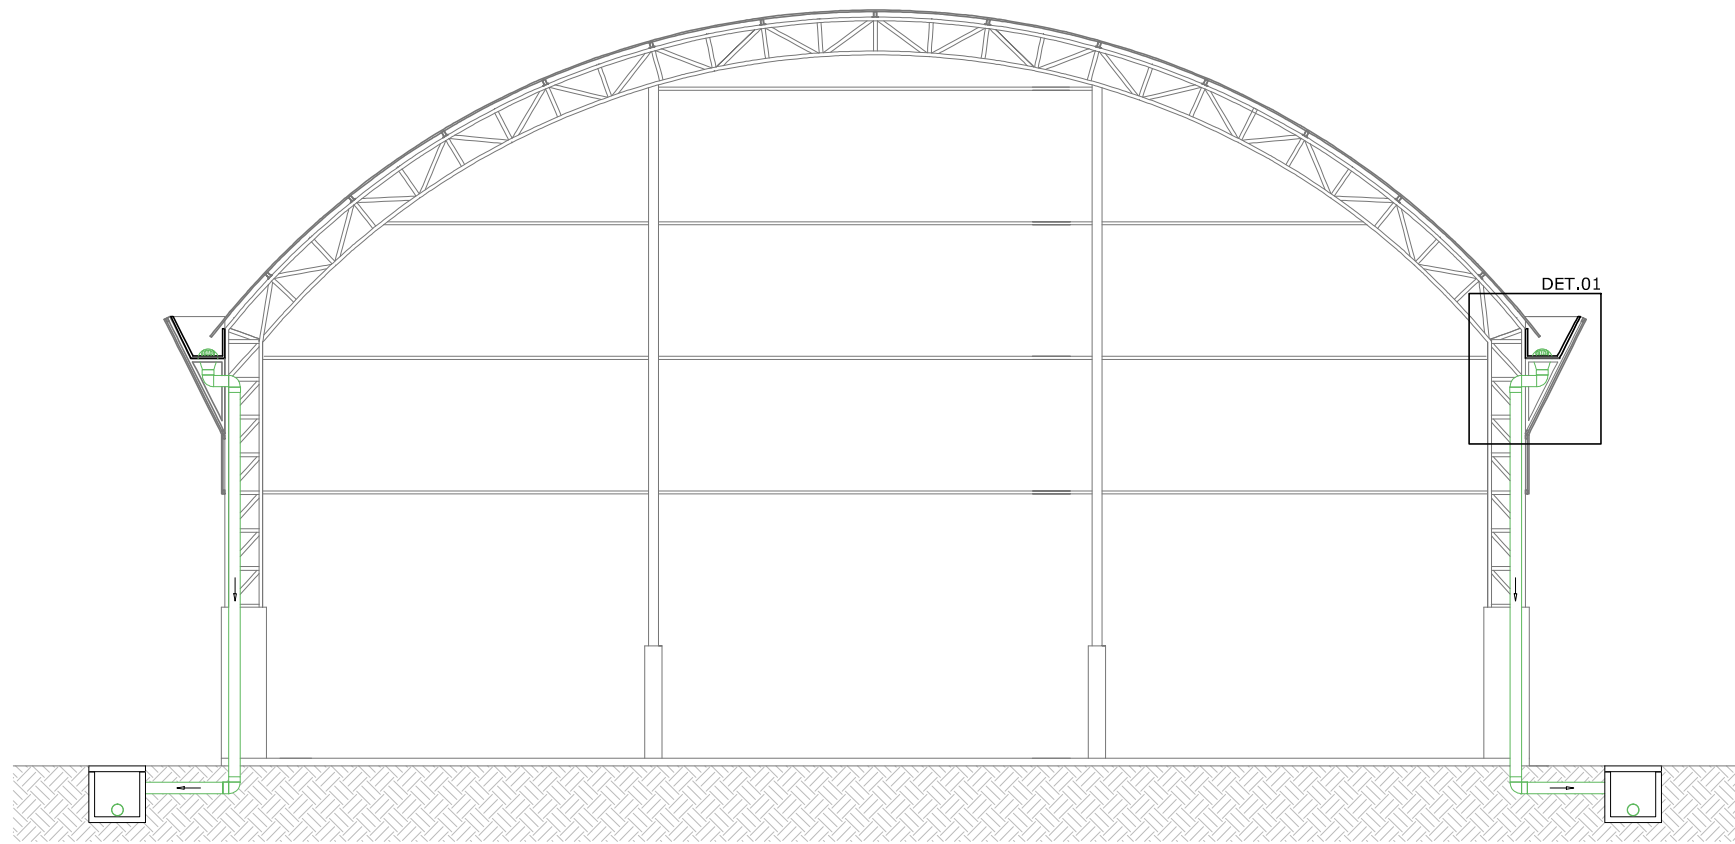


CORTE ESQUEMÁTICO
ESCALA | 1:100

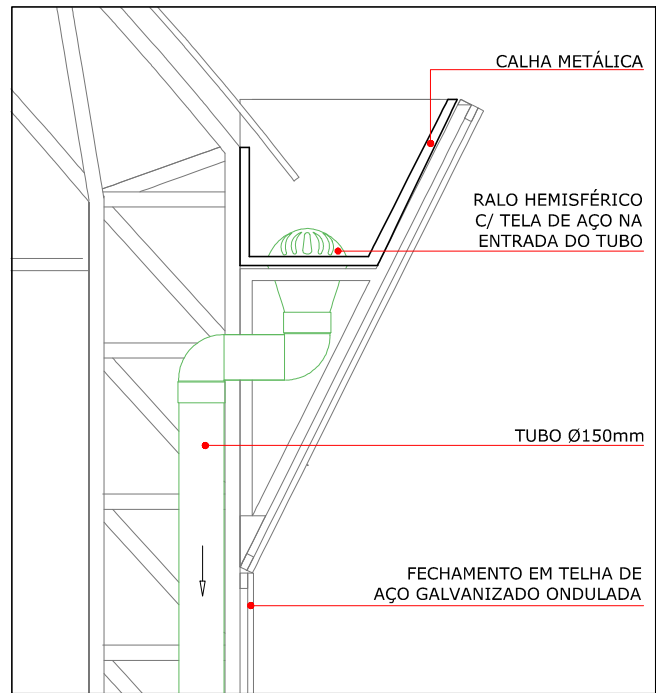

DETALHE 01
ESCALA | 1:25

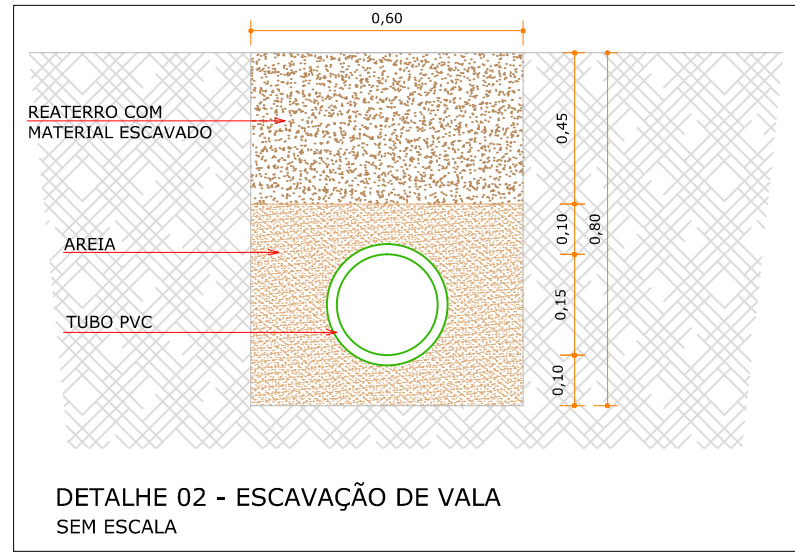

DETALHE 02 - ESCAVAÇÃO DE VALA
SEM ESCALA

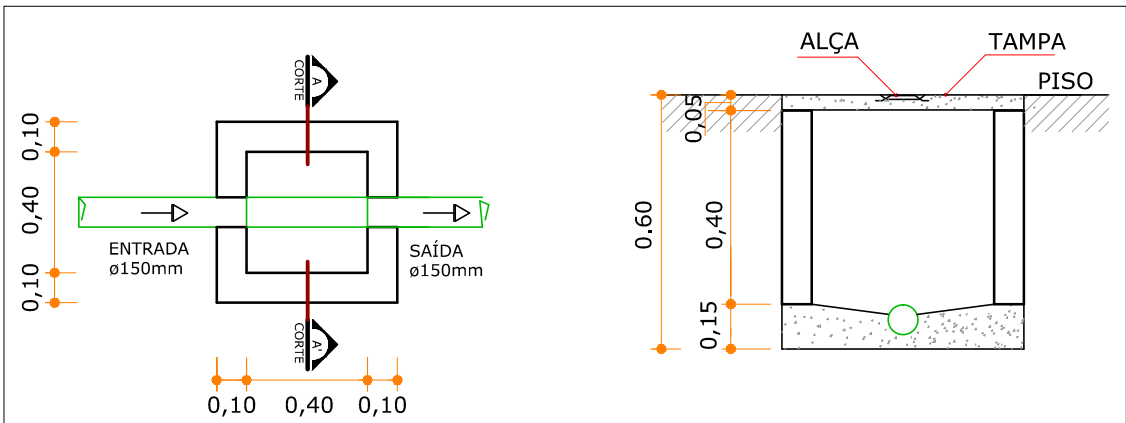


PLANTA

CORTE A-A'

DETALHE 03 - CAIXA DE INSPEÇÃO
SEM ESCALA

LEGENDA			
	FLUXO	AP-XX	PRUMADA DE ÁGUA PLUVIAL
	CAIXA DE INSPEÇÃO 60 X 60 X 60		TUBO ÁGUA PLUVIAL
	CAIXA DE INSPEÇÃO COM GRELHA 60 x 60 x 60		

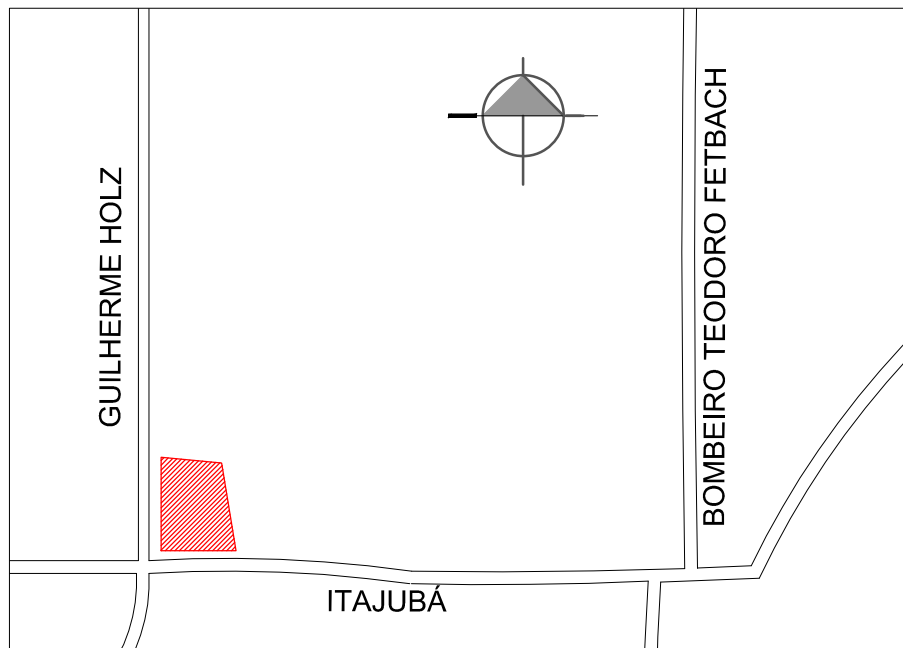

SITUAÇÃO
SEM ESCALA

QUADRO DE REVISÕES			
REVISÃO	DESCRIÇÃO	DATA	DESENHO
R00	EMISSÃO INICIAL	26.01.2015	OBMAR
R01	ALTERAÇÃO CONFORME MEMORANDO SEI Nº01867272015	26.09.2015	ADRIEL
R02	ALTERAÇÃO NA DIMENSÃO DAS CAIXAS DE INSPEÇÃO	08.11.2016	MARCELO

APROVAÇÕES

PROPRIETÁRIO	RESPONSÁVEL TÉCNICO
MUNICÍPIO DE JOINVILLE CNPJ: 83.169.623/0001-10	ROBSON CARLOS SANTOS CREA/SC 062935-8



EQUIPE TÉCNICA MAGNUS
ROBSON CARLOS SANTOS
ENGENHEIRO CIVIL
CREA/SC 062935-8
ANDRESSA KESSLER
ARQUITETA E URBANISTA
CAU A63134-5
THAIS BRAND
ARQUITETA E URBANISTA
CAU A50576-5
MAGNUS CARLOS CHENG
ARQUITETA E URBANISTA
CREA/SC 086923-8

PROPRIETÁRIO	MUNICÍPIO DE JOINVILLE SECRETARIA DA EDUCAÇÃO		
EDIFICAÇÃO	EDUCACIONAL E.M. AVELINO MARCANTE		
ENDEREÇO	RUA GUILHERME HOLZ, 140 BOM RETIRO JOINVILLE/SC		
PROJETO	HIDROSSANITÁRIO	ARQUIVO	0368.HID.EX.001.RO22_AguaPluvialQuadra
CONTEÚDO	DRENAGEM ÁGUA PLUVIAL QUADRA	ETAPA	EXECUTIVO
		ESCALA	INDICADA
			FOLHA
			HID01/01

MAGNUS PROJETOS CONSTRUÇÕES E REPRESENTAÇÕES COMERCIAIS LTDA | CREA 088683-1 | CAU 18198-6 | CNPJ 09.549.705/0001-37
Rua Lauro Müller, 853 | Sala 02 - Fátima | CEP 88301-401 - ITAJAÍ/SC Fone: (47) 3349-9330 / 3348-5561 | magnus@magnusengenharia.com.br