


SECRETARIA DE INFRAESTRUTURA URBANA  
UNIDADE DE PAVIMENTAÇÃO

<b>LEGENDA:</b> 	<b>NOTAS:</b> 1 - ESTACAS A CADA 20,00m; 2 - ESTE DESENHO CONTÉM INFORMAÇÕES ESPECÍFICAS À FINALIDADE A QUE SE PROPÕE E NÃO DEVE SER UTILIZADO PARA OUTROS FINS SEM CONSULTA AO RESPONSÁVEL TÉCNICO;	<b>PROJETO GEOMÉTRICO</b> Resp. Técnico:	Nome da Obra / Endereço: RUA OURO VERDE - BAIRRO SAGUAÇU		Núm. Prancha: <b>01/01</b>
		Engº Civil: Juliano de Sant'Anna CREA: 49.431-5 Proprietário:	TRECHO: INDAIAL / TENENTE ANTÔNIO JOÃO Conteúdo: PROJETO GEOMÉTRICO		
		Desenho: ÚNICO	Arq.CAD: PROJETO GEOMÉTRICO	Modificação:	Data: JUN/2018

Engº Thallos Vieira  
Secretaria de Infraestrutura Urbana  
Diretor Executivo  
Matr. 40.806


# REQUALIFICAÇÃO


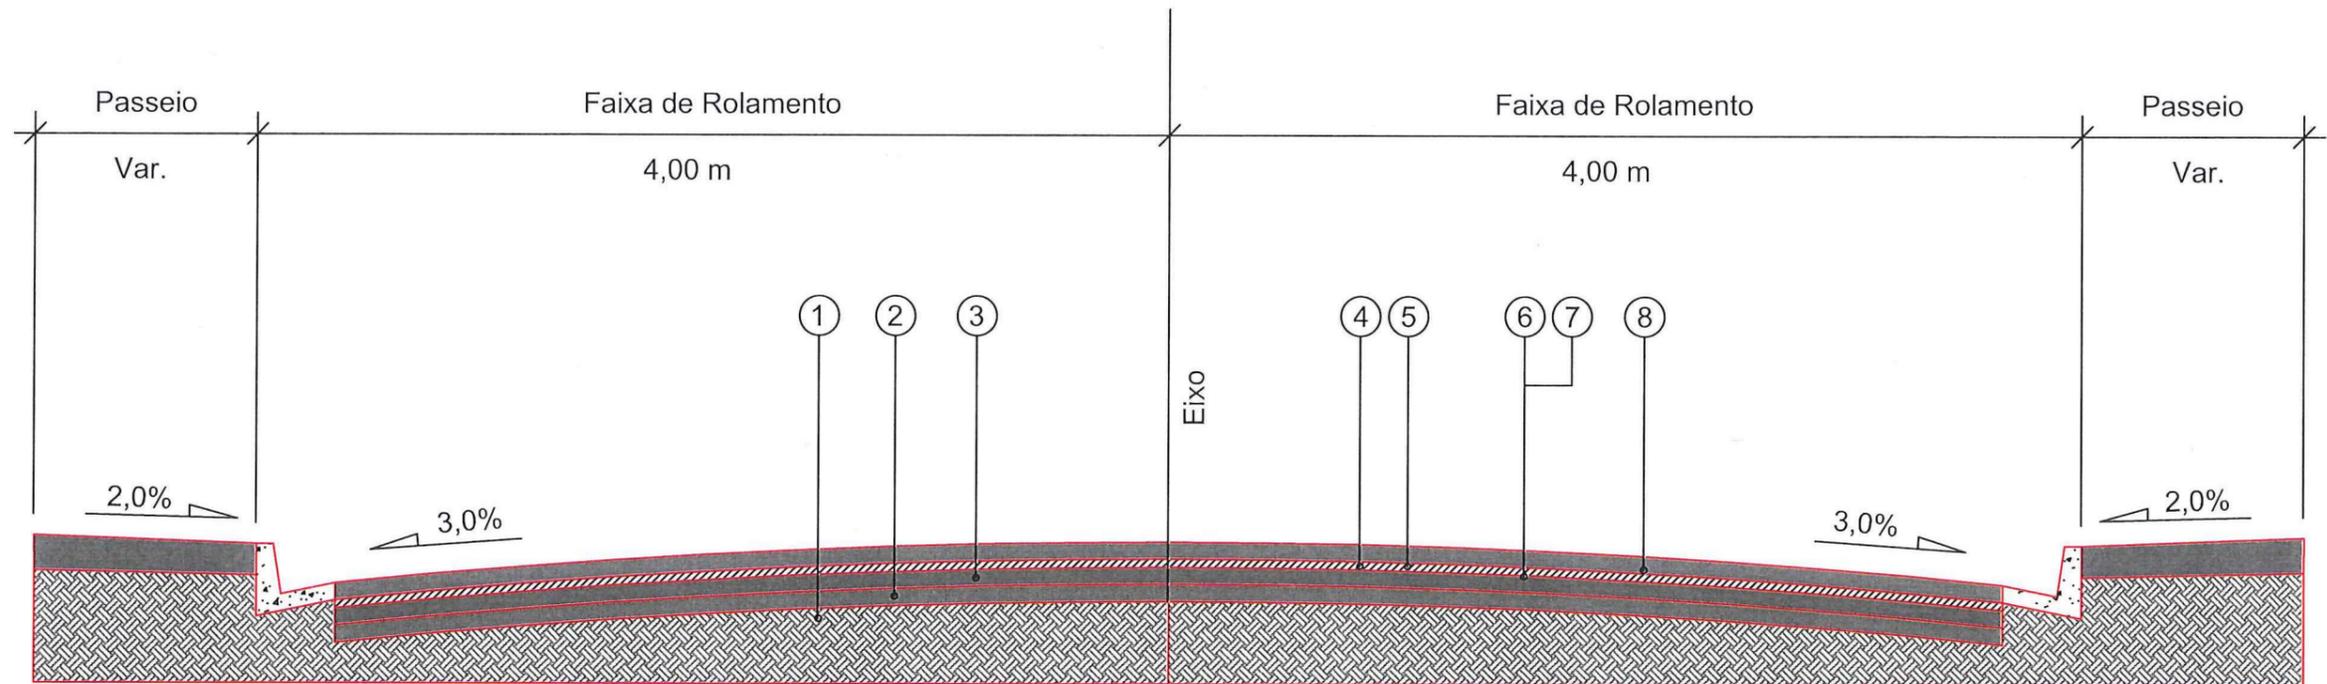


- 1 - Subleito Existente
- 2 - Sub-base Existente
- 3 - Base Existente
- 4 - Revestimento Existente espessura média = 5,00 cm
- 5 - Fresagem Total do Revestimento Existente = 5,00 cm
- 6 - Imprimação com CM-30
- 7 - Pintura de Ligação - RR - 1C
- 8 - CAUQ - Concreto Asfáltico Usinado a Quente faixa "C" = 5,00 cm

Extensão = 170,07 m  
 Área = 1.410,56 m<sup>2</sup>

 PREFEITURA MUNICIPAL DE JOINVILLE		SECRETARIA DE INFRAESTRUTURA URBANA UNIDADE DE PAVIMENTAÇÃO		
PROJETO PAVIMENTAÇÃO		Nome da Obra / Endereço: RUA OURO VERDE - BAIRRO SAGUAÇU		Núm. Prancha:  <span style="font-size: 2em;">01</span> <span style="font-size: 2em;">/</span> <span style="font-size: 2em;">01</span>
Resp. Técnico:  Eng <sup>o</sup> Civil: Juliano de Sant'Anna CREA: 49.431-5		TRECHO: INDAIAL / TENENTE ANTONIO JOÃO Conteúdo:  PROJETO PAVIMENTAÇÃO		
Proprietário:  PREFEITURA DE JOINVILLE		Desenho: ÚNICO	Arq.CAD: PROJETO PAVIMENTAÇÃO	Modificação:
			Data: JULHO/2018	Escala: S/ESCALA

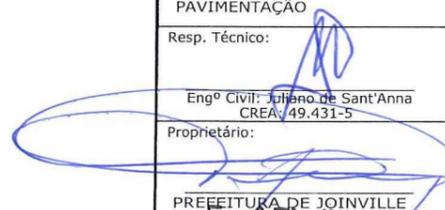  
**Eng. Thales Vieira**  
 Secretária de Infraestrutura Urbana  
 Diretor Executivo

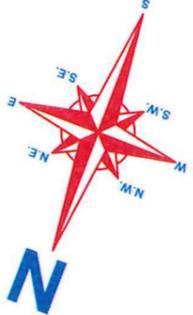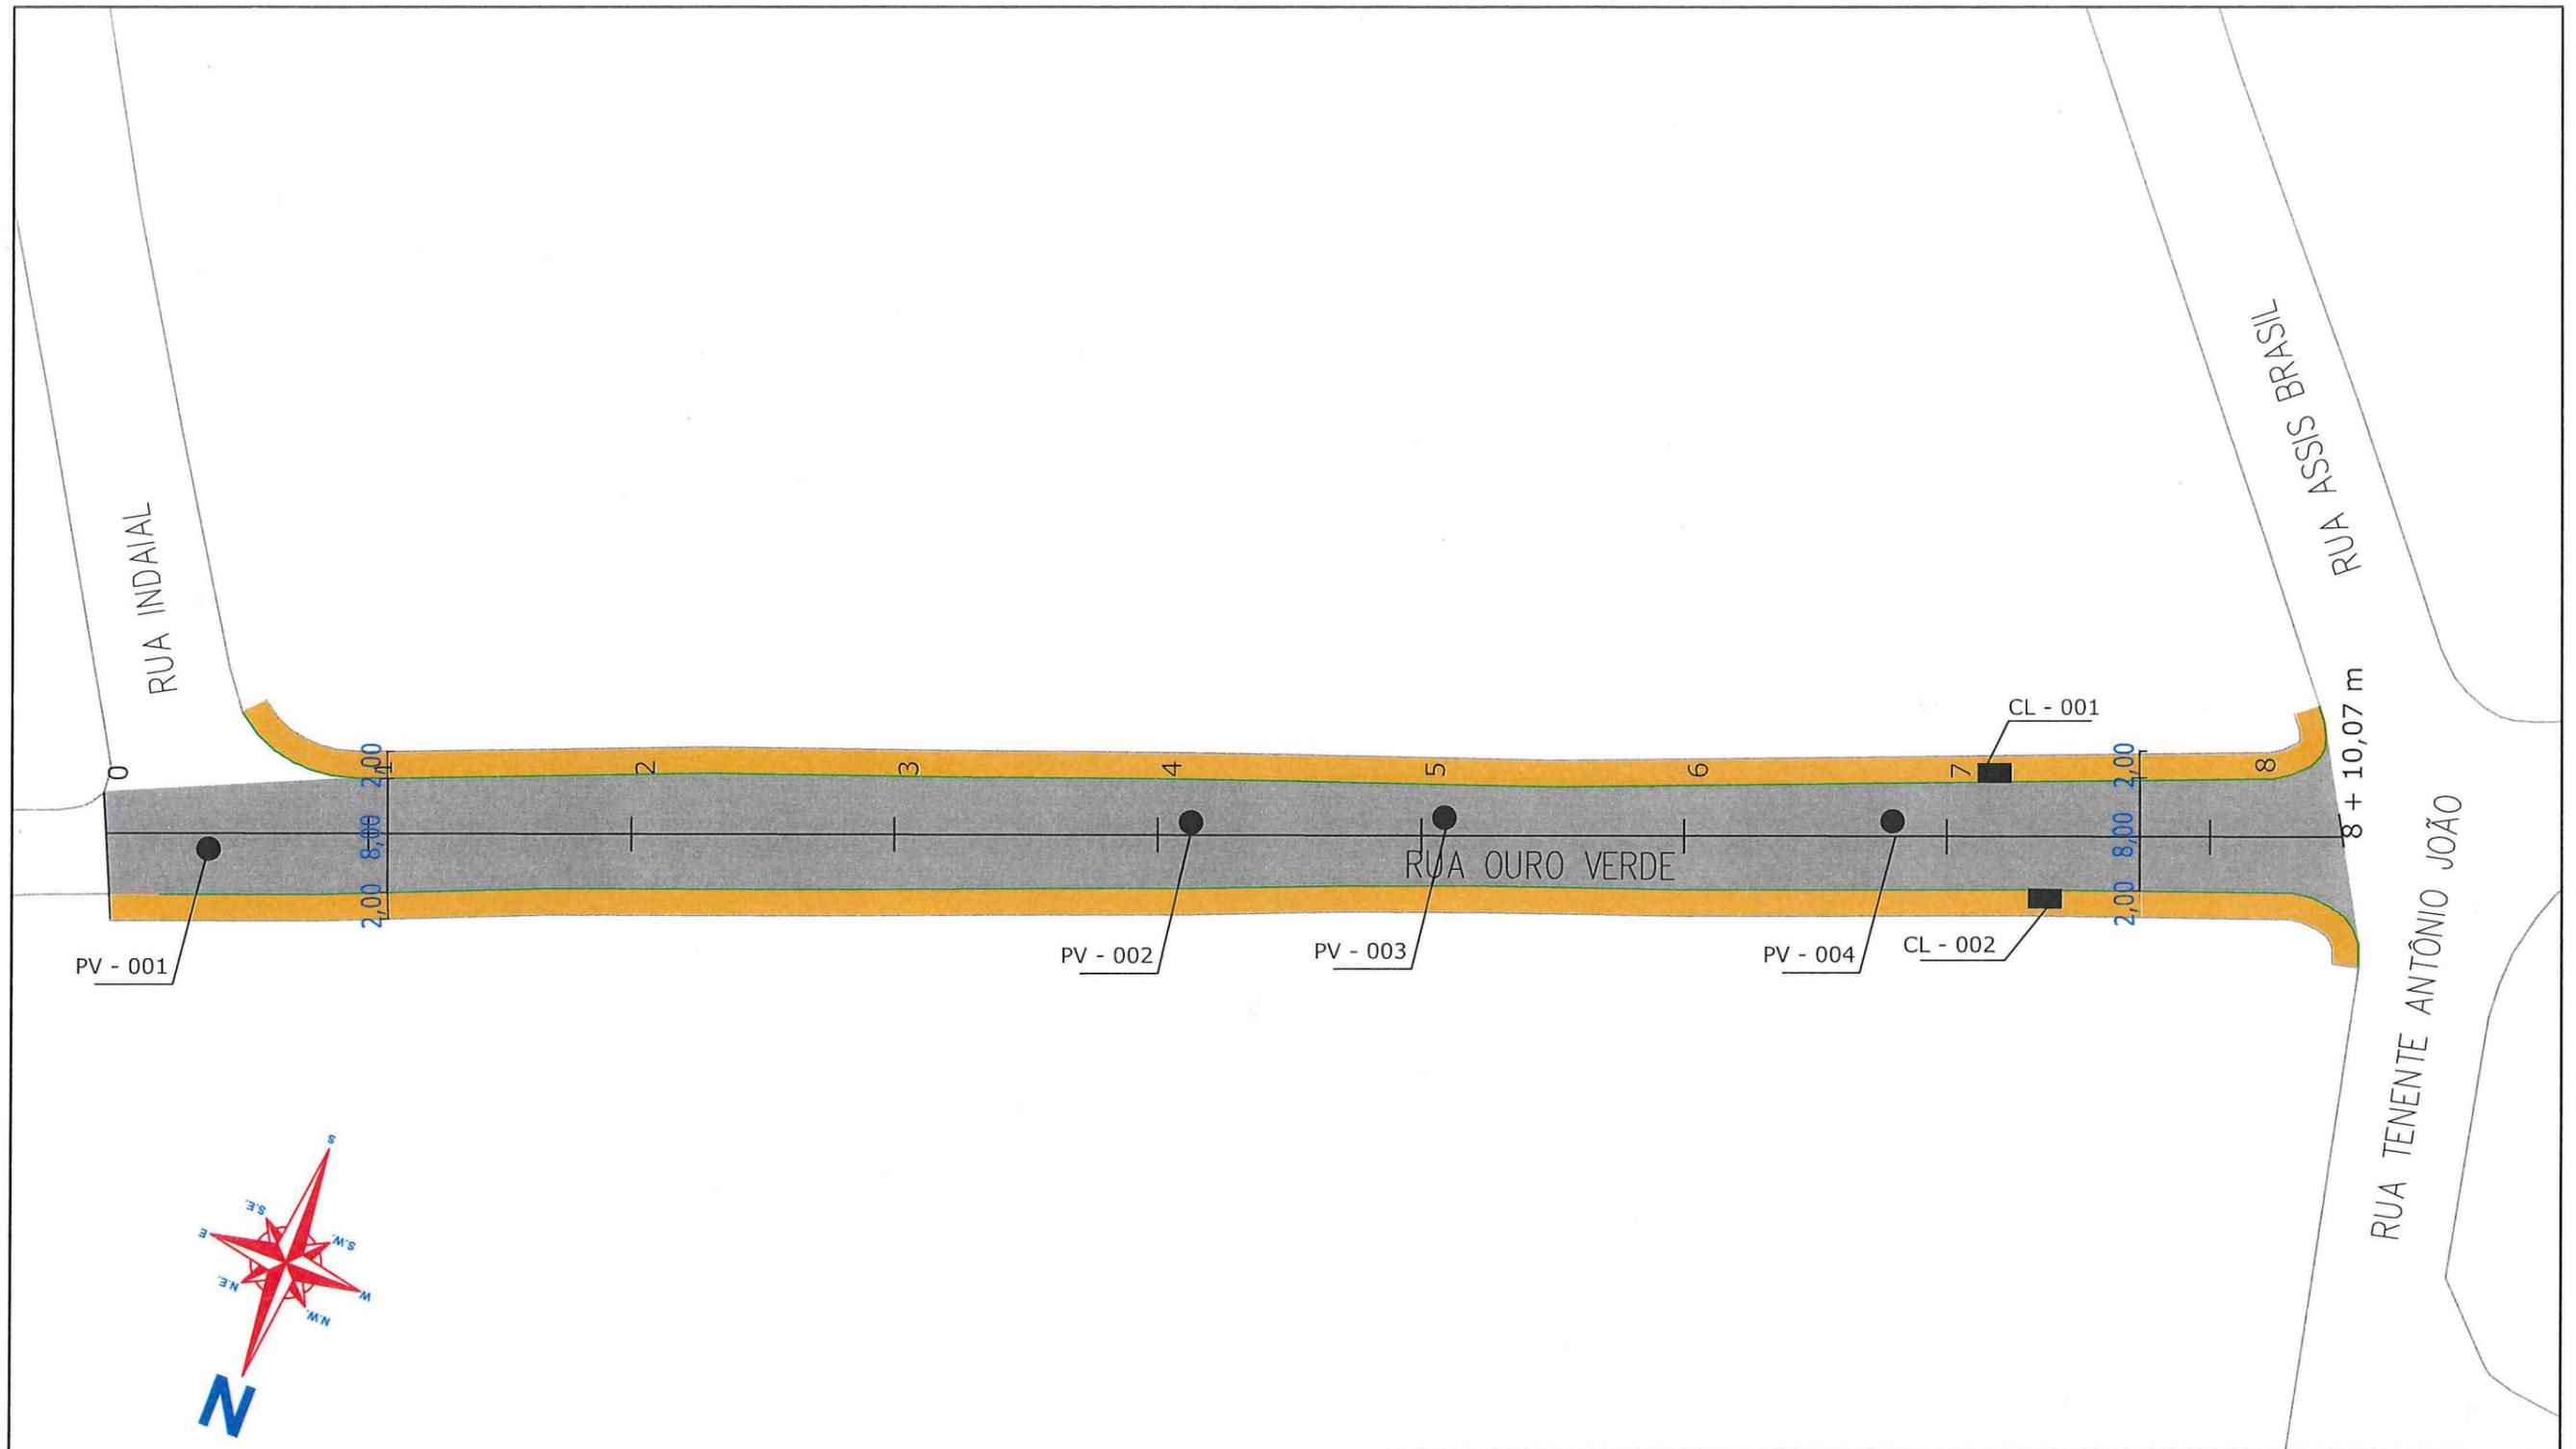

**SECRETARIA DE INFRAESTRUTURA URBANA**  
**UNIDADE DE PAVIMENTAÇÃO**

**LEGENDA:**



**NOTAS:**

1 - ESTACAS A CADA 20,00m;  
2 - ESTE DESENHO CONTÉM INFORMAÇÕES ESPECÍFICAS À FINALIDADE A QUE SE PROPÕE E NÃO DEVE SER UTILIZADO PARA OUTROS FINS SEM CONSULTA AO RESPONSÁVEL TÉCNICO;

**PROJETO**

**GEOMÉTRICO**

Resp. Técnico:

Engº Civil: *Juliano de Sant'Anna*  
CREA: 49.431-5

Proprietário:

*Thalles Vieira*  
PREFEITURA DE JOINVILLE

**Engº Thalles Vieira**  
Secretaria de Infraestrutura Urbana  
Diretor Executivo

Nome da Obra / Endereço:  
RUA OURO VERDE - BAIRRO SAGUAÇU

TRECHO: INDAIAL / TENENTE ANTÔNIO JOÃO

Conteúdo:  
PROJETO DRENAGEM

Desenho: ÚNICO

Arq.CAD:  
PROJETO GEOMÉTRICO

Modificação:

Data:  
JUN/2018

Núm. Prancha:  
**01 / 01**

Escala:  
S/ESCALA