





**SECRETARIA DE INFRAESTRUTURA URBANA**  
**UNIDADE DE PAVIMENTAÇÃO**


**LEGENDA:**


	PASSEIO
	PISTA DE ROLAMENTO
	PASSEIO

**NOTAS:**

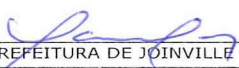


1 - ESTACAS A CADA 20,00m;  
 2 - ESTE DESENHO CONTÉM INFORMAÇÕES ESPECÍFICAS À FINALIDADE A QUE SE PROPÕE E NÃO DEVE SER UTILIZADO PARA OUTROS FINS SEM CONSULTA AO RESPONSÁVEL TÉCNICO;
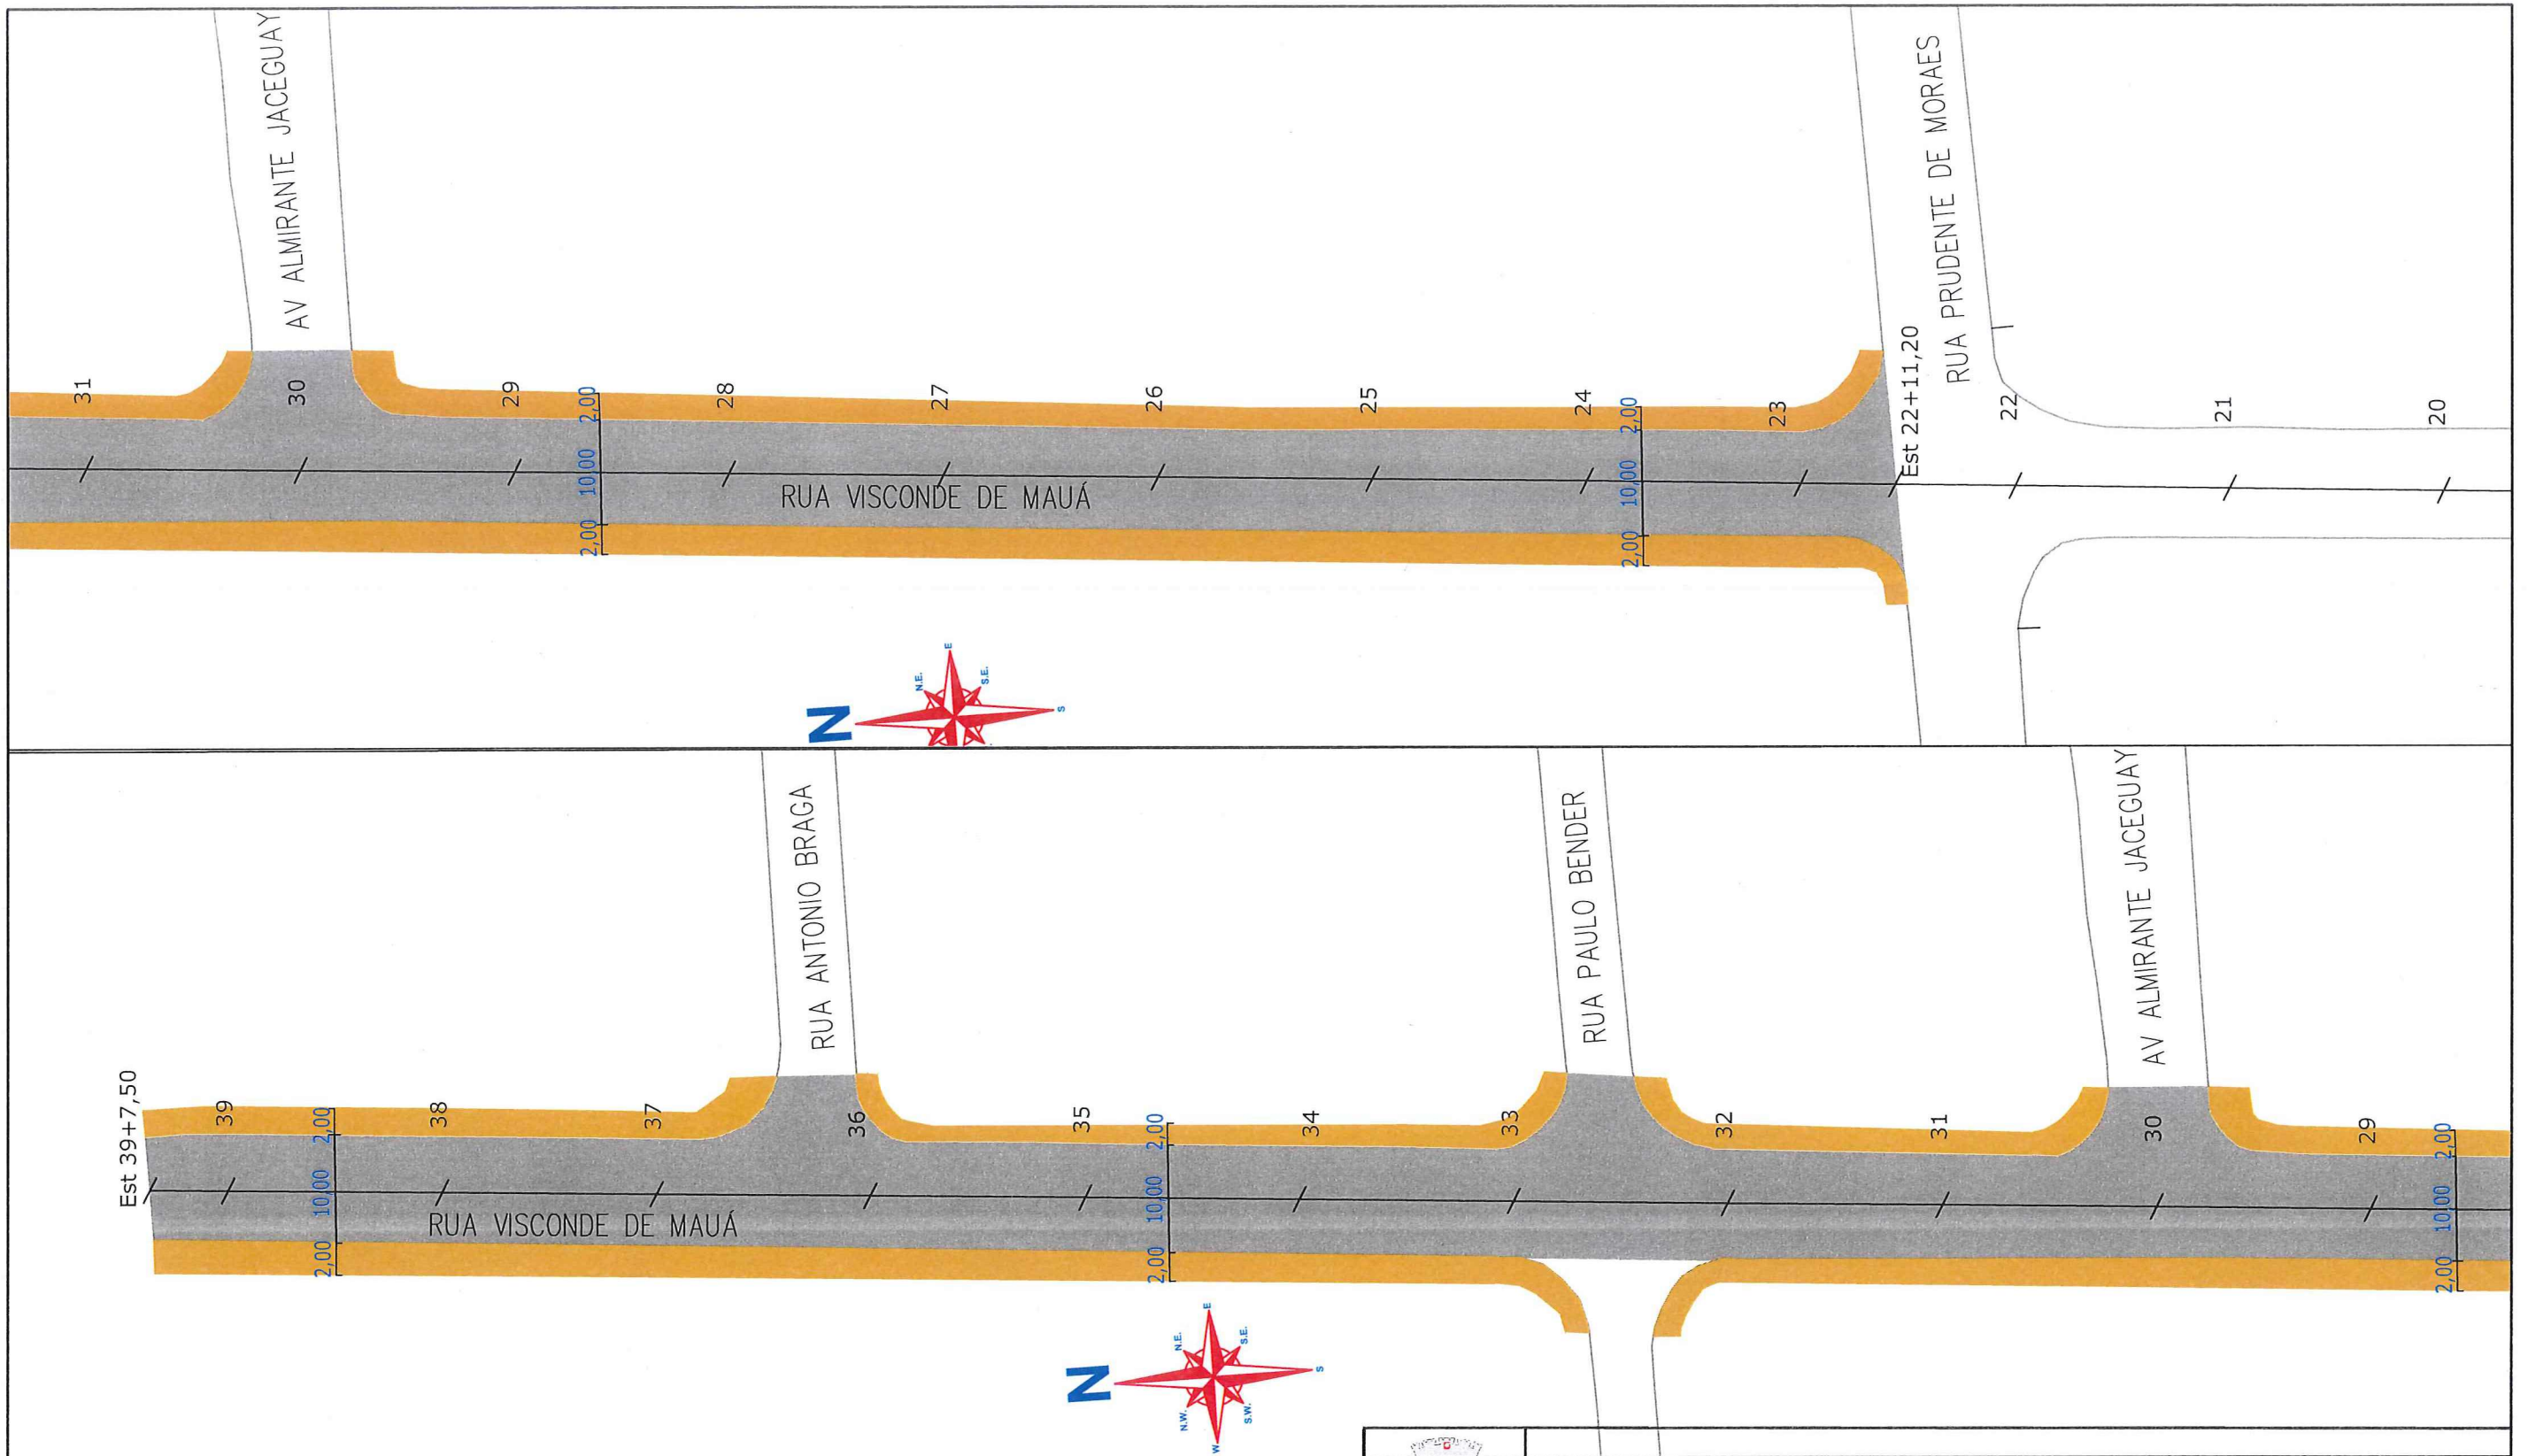
<b>PROJETO</b>		Nome da Obra / Endereço: RUA VISCONDE DE MAUÁ - BAIRRO SANTO ANTÔNIO / AMERICA TRECHO: RUA ALVARENGA PEIXOTO - ATE O FINAL DA RUA		
Resp. Técnico:  Engº Civil Juliano de Sant'Anna CREA: 43.431-5		Conteúdo: PROJETO GEOMETRICO		Núm. Prancha: <b>01/02</b>
Proprietário:  PREFEITURA DE JOINVILLE	Desenho: ÚNICO	Arq.CAD: PROJETO GEOMÉTRICO	Modificação:	Data: OUT/2018
				Escala: S/ESCALA




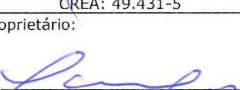

**SECRETARIA DE INFRAESTRUTURA URBANA**  
**UNIDADE DE PAVIMENTAÇÃO**

**LEGENDA:**


	PASSEIO
	PISTA DE ROLAMENTO
	PASSEIO

**NOTAS:**


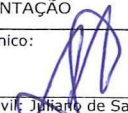

1 - ESTACAS A CADA 20,00m;  
 2 - ESTE DESENHO CONTÉM INFORMAÇÕES ESPECÍFICAS À FINALIDADE A QUE SE PROPÕE E NÃO DEVE SER UTILIZADO PARA OUTROS FINS SEM CONSULTA AO RESPONSÁVEL TÉCNICO;



<b>PROJETO</b>		Nome da Obra / Endereço: RUA VISCONDE DE MAUÁ - BAIRRO SANTO ANTÔNIO/AMERICA TRECHO: RUA ALVARENGA PEIXOTO - ATÉ FINAL DA FUA		
Resp. Técnico:  Engº Civil: Juliano de Sant'Anna CREA: 49.431-5		Conteúdo: PROJETO GEOMETRICO		Núm. Prancha: <b>02/02</b>
Proprietário:  PREFEITURA DE JOINVILLE	Desenho: ÚNICO	Arq.CAD: PROJETO GEOMÉTRICO	Modificação:	Data: OUT/2018
			Escala: S/ESCALA	


# REQUALIFICAÇÃO

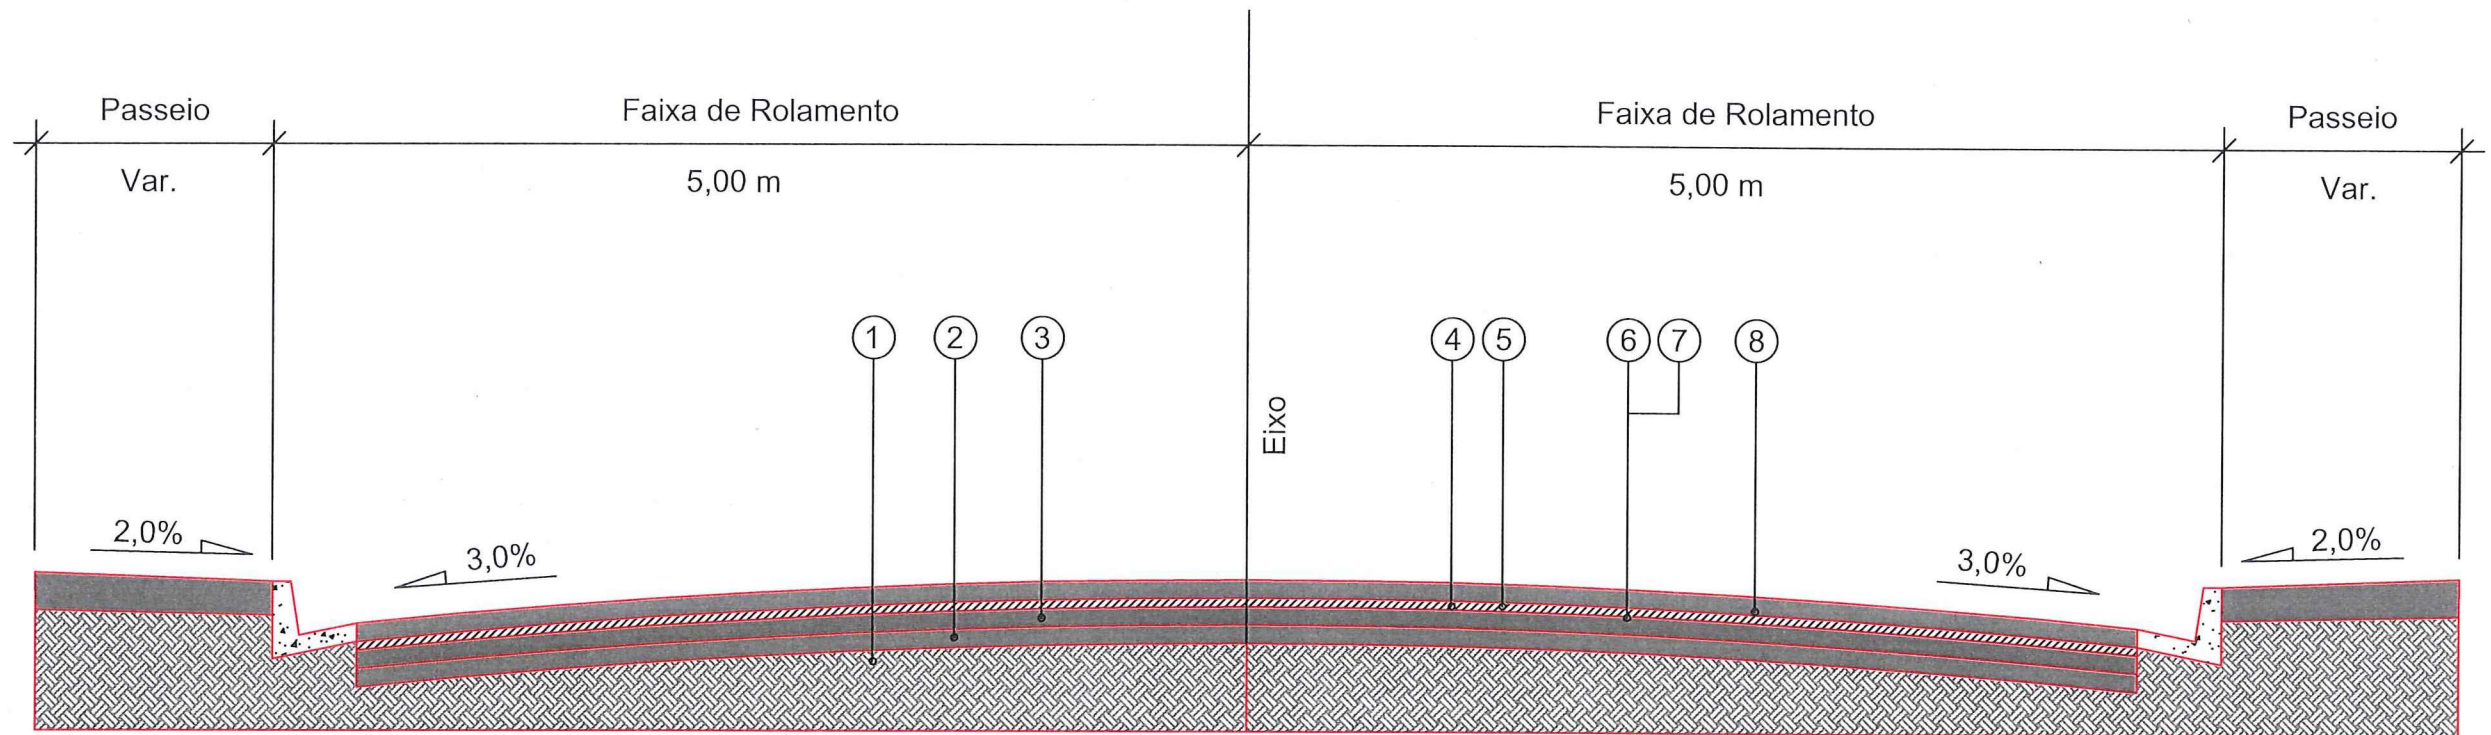

- 1 - Subleito Existente
- 2 - Sub-base Existente
- 3 - Base Existente
- 4 - Revestimento Existente espessura média = 5,00 cm
- 5 - Fresagem Total do Revestimento Existente = 5,00 cm
- 6 - Imprimação com CM-30
- 7 - Pintura de Ligação - RR - 1C
- 8 - CAUQ - Concreto Asfáltico Usinado a Quente faixa "C" = 5,00 cm

 PREFEITURA MUNICIPAL DE JOINVILLE		<b>SECRETARIA DE INFRAESTRUTURA URBANA</b> <b>UNIDADE DE PAVIMENTAÇÃO</b>		
<b>PROJETO PAVIMENTAÇÃO</b>		Nome da Obra / Endereço: RUA VISCONDE DE MAUA - BAIRRO SANTO ANTONIO/AMERICA		
Resp. Técnico:  Engº Civil Juliano de Sant'Anna CREA: 49.431-5		TRECHO: RUA ALVARENGA PEIXOTO / ATÉ O FINAL Conteúdo: PROJETO PAVIMENTAÇÃO		Núm. Prancha: <b>01 / 01</b>
Proprietário:  PREFEITURA DE JOINVILLE		Desenho: ÚNICO	Arq.CAD: PROJETO PAVIMENTAÇÃO	Modificação: Data: OUT/2018 Escala: S/ESCALA

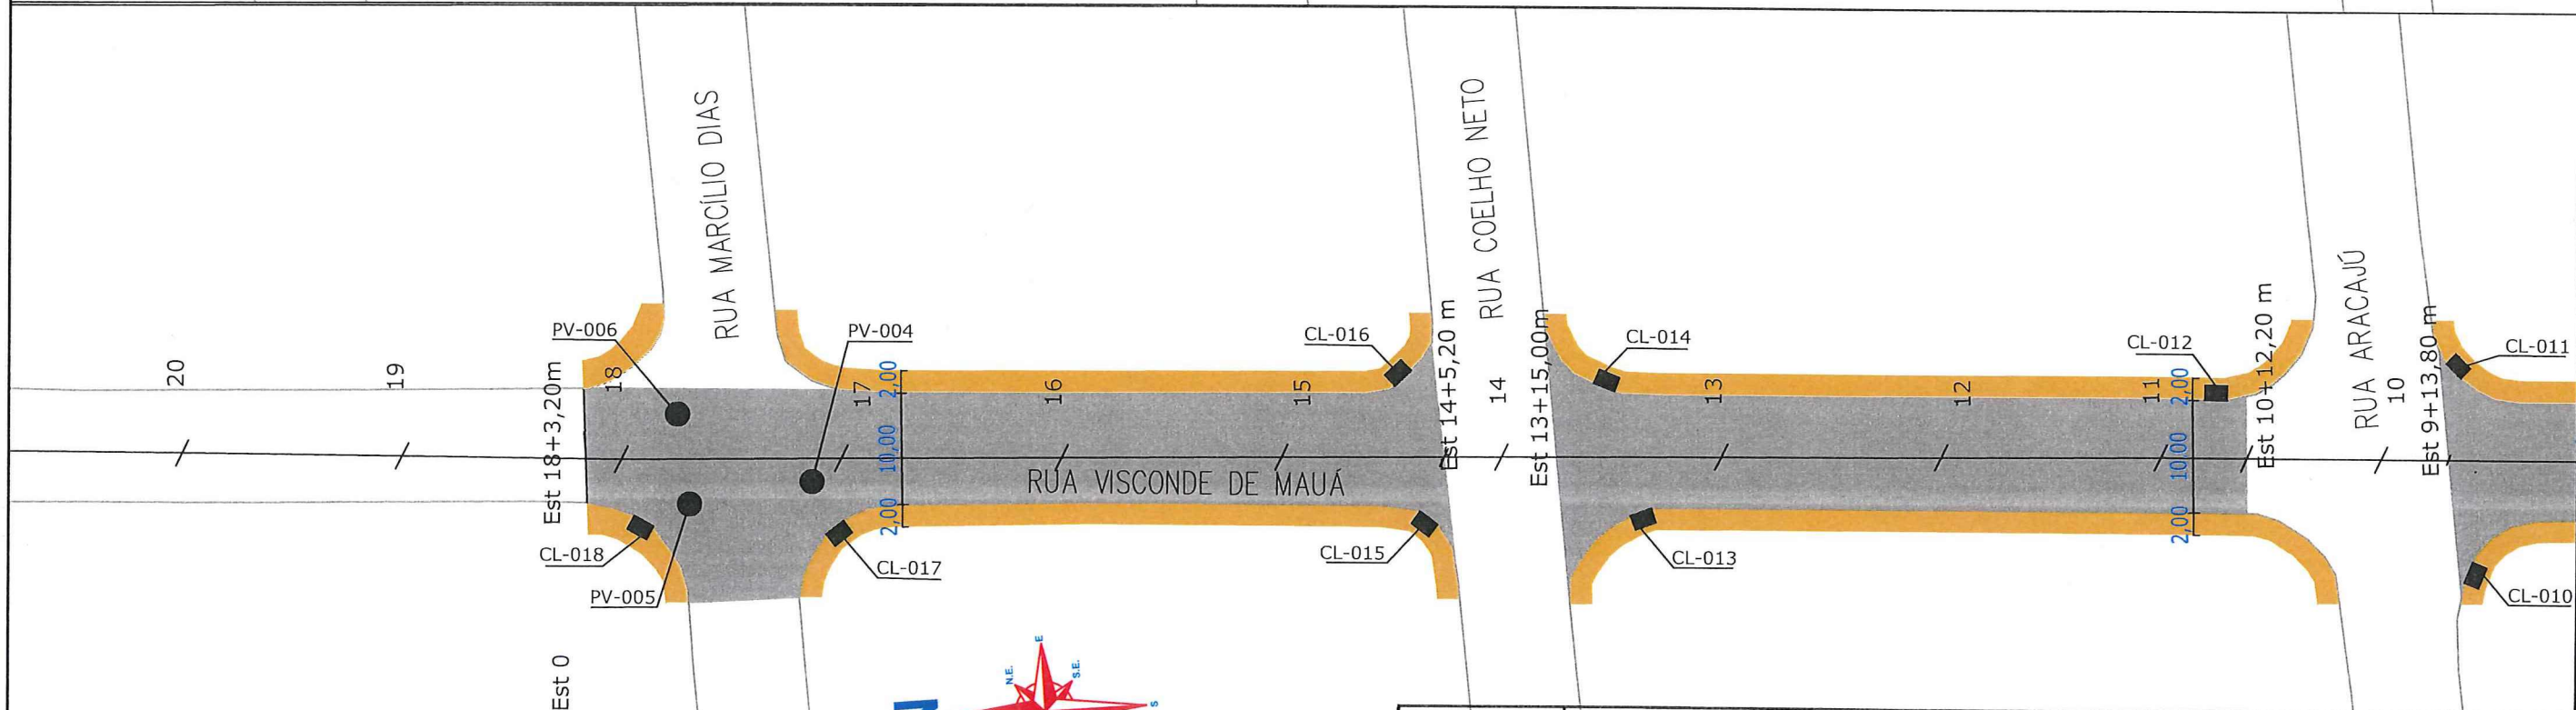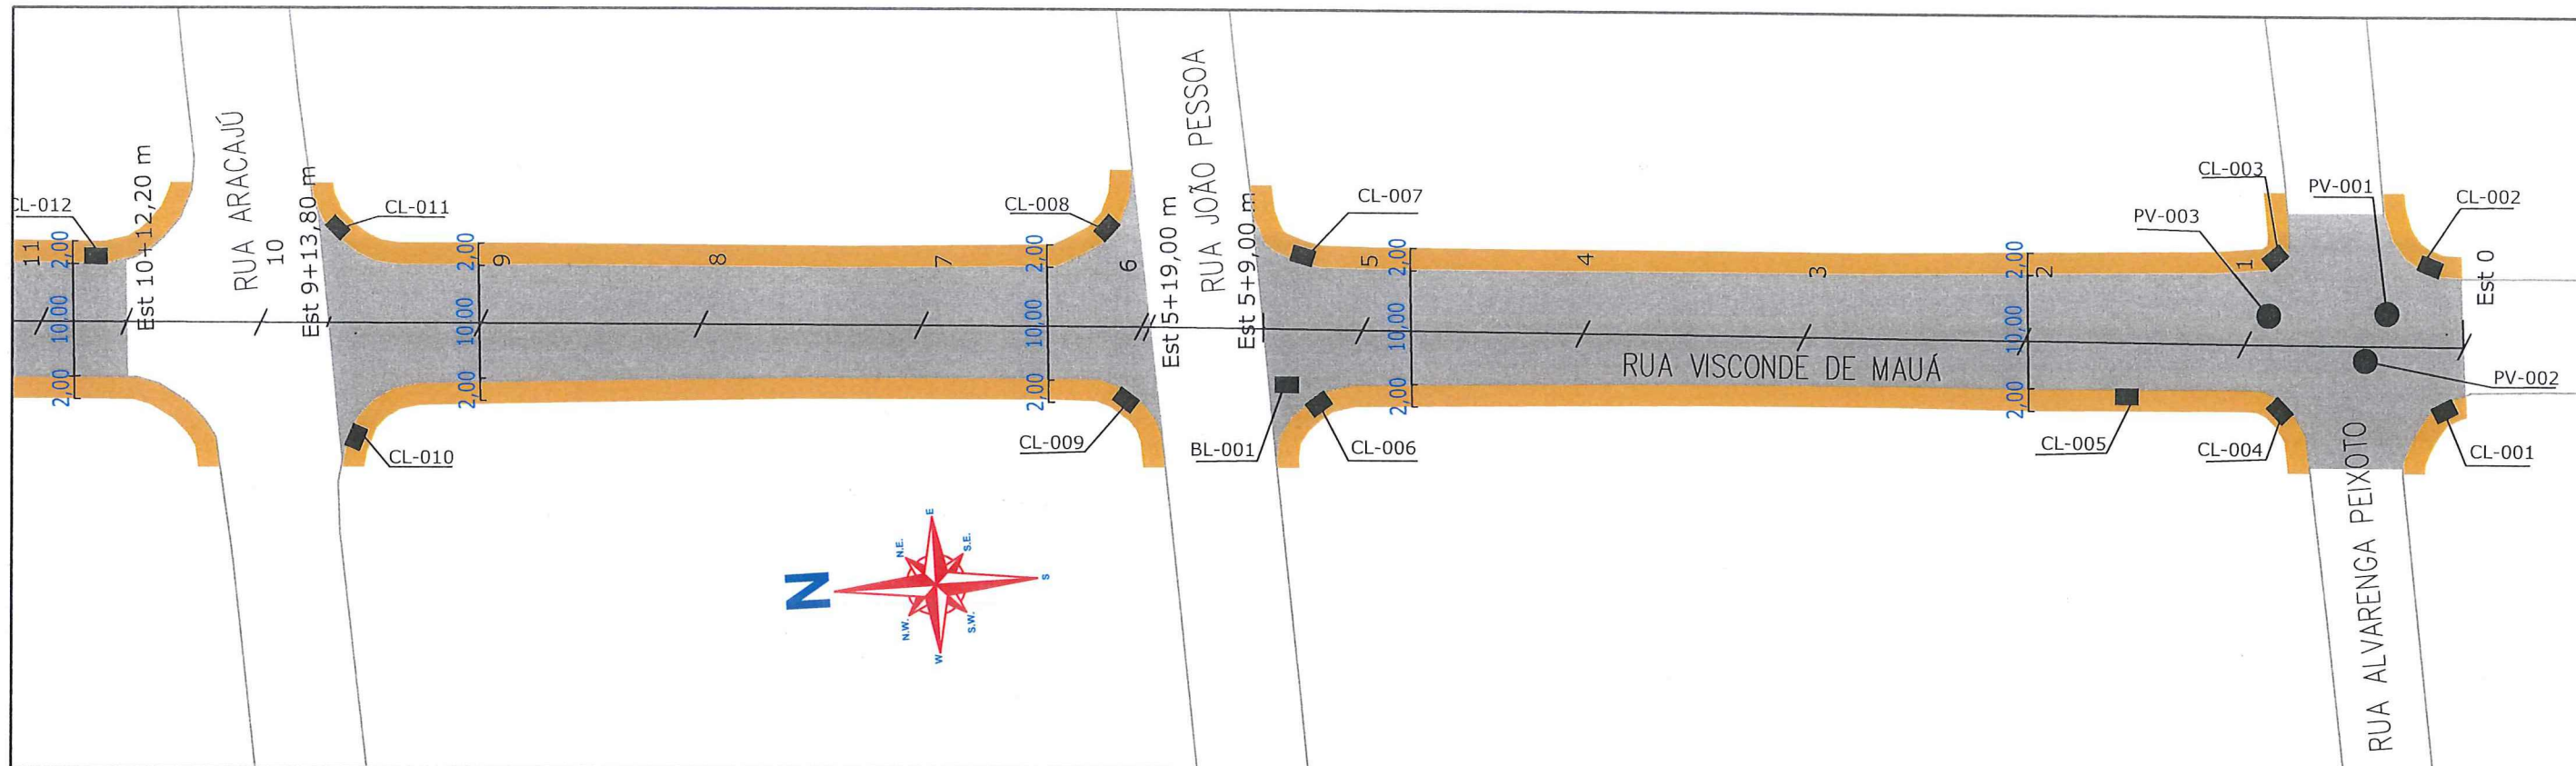



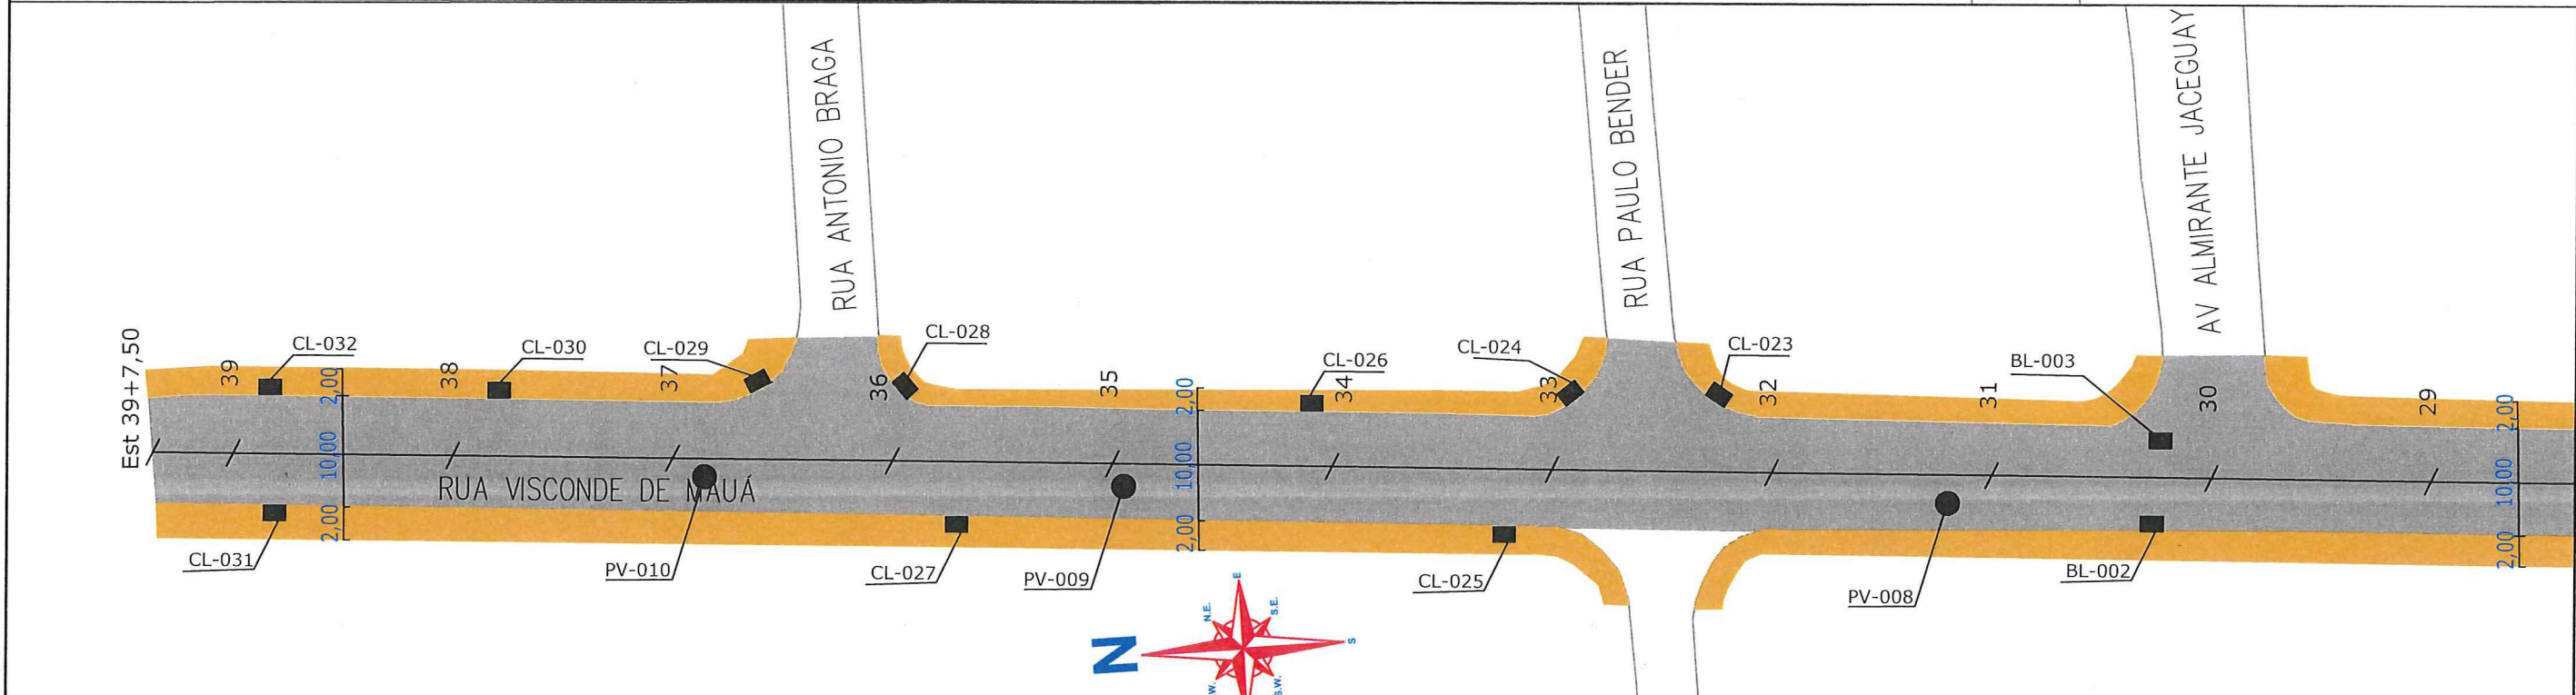
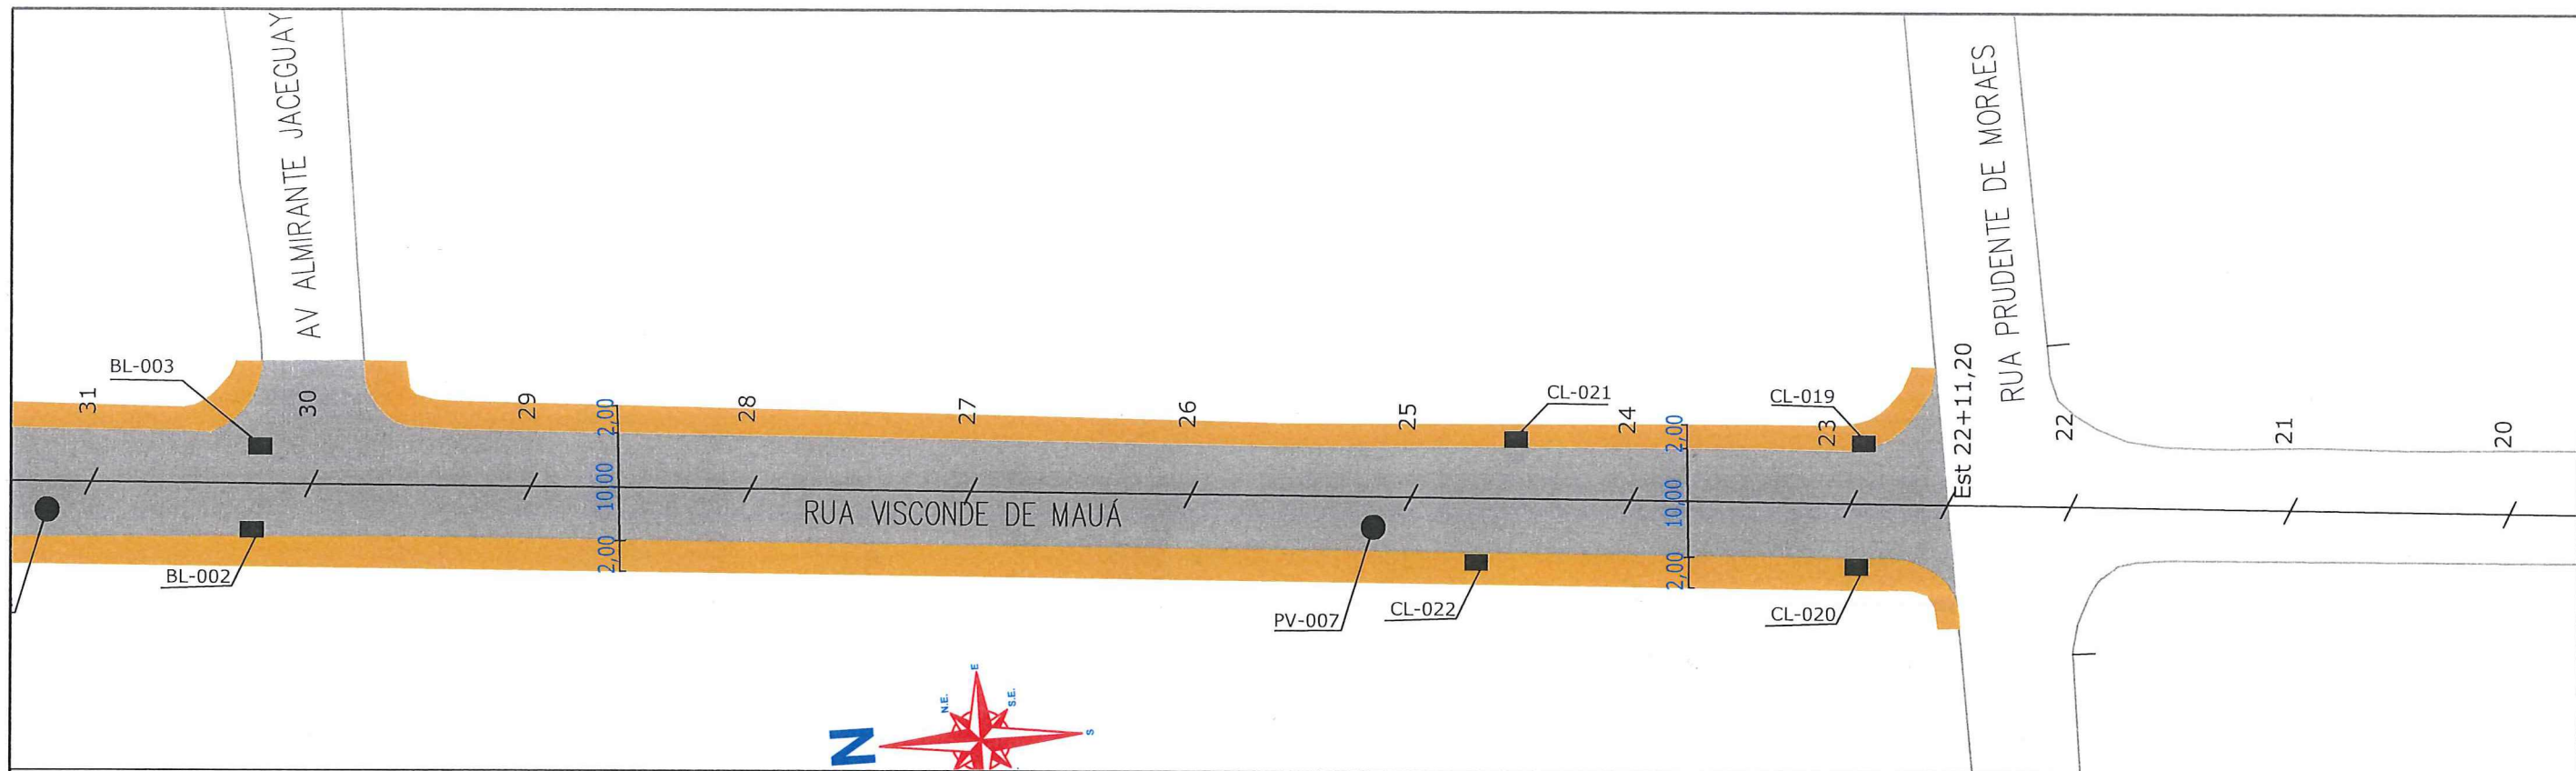



**SECRETARIA DE INFRAESTRUTURA URBANA**

**UNIDADE DE PAVIMENTAÇÃO**

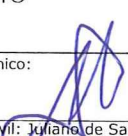


<p><b>LEGENDA:</b></p> <div style="display: flex; align-items: center; margin-bottom: 5px;"> <div style="width: 15px; height: 10px; background-color: #f4a460; border: 1px solid black; margin-right: 5px;"></div> <span>PASSEIO</span> </div> <div style="display: flex; align-items: center; margin-bottom: 5px;"> <div style="width: 15px; height: 10px; background-color: #cccccc; border: 1px solid black; margin-right: 5px;"></div> <span>PISTA DE ROLAMENTO</span> </div> <div style="display: flex; align-items: center;"> <div style="width: 15px; height: 10px; background-color: #f4a460; border: 1px solid black; margin-right: 5px;"></div> <span>PASSEIO</span> </div>	<p><b>NOTAS:</b></p> <p>1 - ESTACAS A CADA 20,00m;          2 - ESTE DESENHO CONTÉM INFORMAÇÕES ESPECÍFICAS À FINALIDADE A QUE SE PROPÕE E NÃO DEVE SER UTILIZADO PARA OUTROS FINS SEM CONSULTA AO RESPONSÁVEL TÉCNICO;</p>
---	---

<p><b>PROJETO</b></p> <p>Resp. Técnico: </p> <p>Engº Civil: Juliano de Sant'Anna          CREA: 49.431-5</p> <p>Proprietário: </p> <p style="text-align: center;">PREFEITURA DE JOINVILLE</p>	<p>Nome da Obra / Endereço:          RUA VISCONDE DE MAUÁ - BAIRRO SANTO ANTÔNIO / AMERICA          TRECHO: RUA ALVARENGA PEIXOTO - ATE O FINAL DA RUA</p> <p>Conteúdo:          PROJETO DRENAGEM</p>	<p>Núm. Prancha:  <span style="font-size: 2em; font-weight: bold;">01</span>  <span style="font-size: 2em; font-weight: bold;">/</span>  <span style="font-size: 2em; font-weight: bold;">02</span></p>	<p>Desenho: ÚNICO</p> <p>Arq.CAD: PROJETO GEOMÉTRICO</p> <p>Modificação:</p> <p>Data: OUT/2018</p> <p>Escala: S/ESCALA</p>
---	---	---	--





  
**SECRETARIA DE INFRAESTRUTURA URBANA**  
**UNIDADE DE PAVIMENTAÇÃO**

**LEGENDA:**

	PASSEIO
	PISTA DE ROLAMENTO
	PASSEIO

**NOTAS:**

1 - ESTACAS A CADA 20,00m;  
 2 - ESTE DESENHO CONTÉM INFORMAÇÕES ESPECÍFICAS À FINALIDADE A QUE SE PROPÕE E NÃO DEVE SER UTILIZADO PARA OUTROS FINS SEM CONSULTA AO RESPONSÁVEL TÉCNICO;
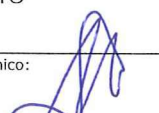
<b>PROJETO</b>		Nome da Obra / Endereço: RUA VISCONDE DE MAUÁ - BAIRRO SANTO ANTÔNIO/AMERICA TRECHO: RUA ALVARENGA PEIXOTO - ATÉ FINAL DA RUA		
Resp. Técnico: 		Conteúdo: PROJETO DRENAGEM		Núm. Prancha: <b>02/02</b>
Proprietário:  PREFEITURA DE JOINVILLE		Desenho: ÚNICO	Arq.CAD: PROJETO GEOMÉTRICO	Modificação: Data: OUT/2018
				Escala: S/ESCALA