


LAYOUT 01

LAYOUT 02

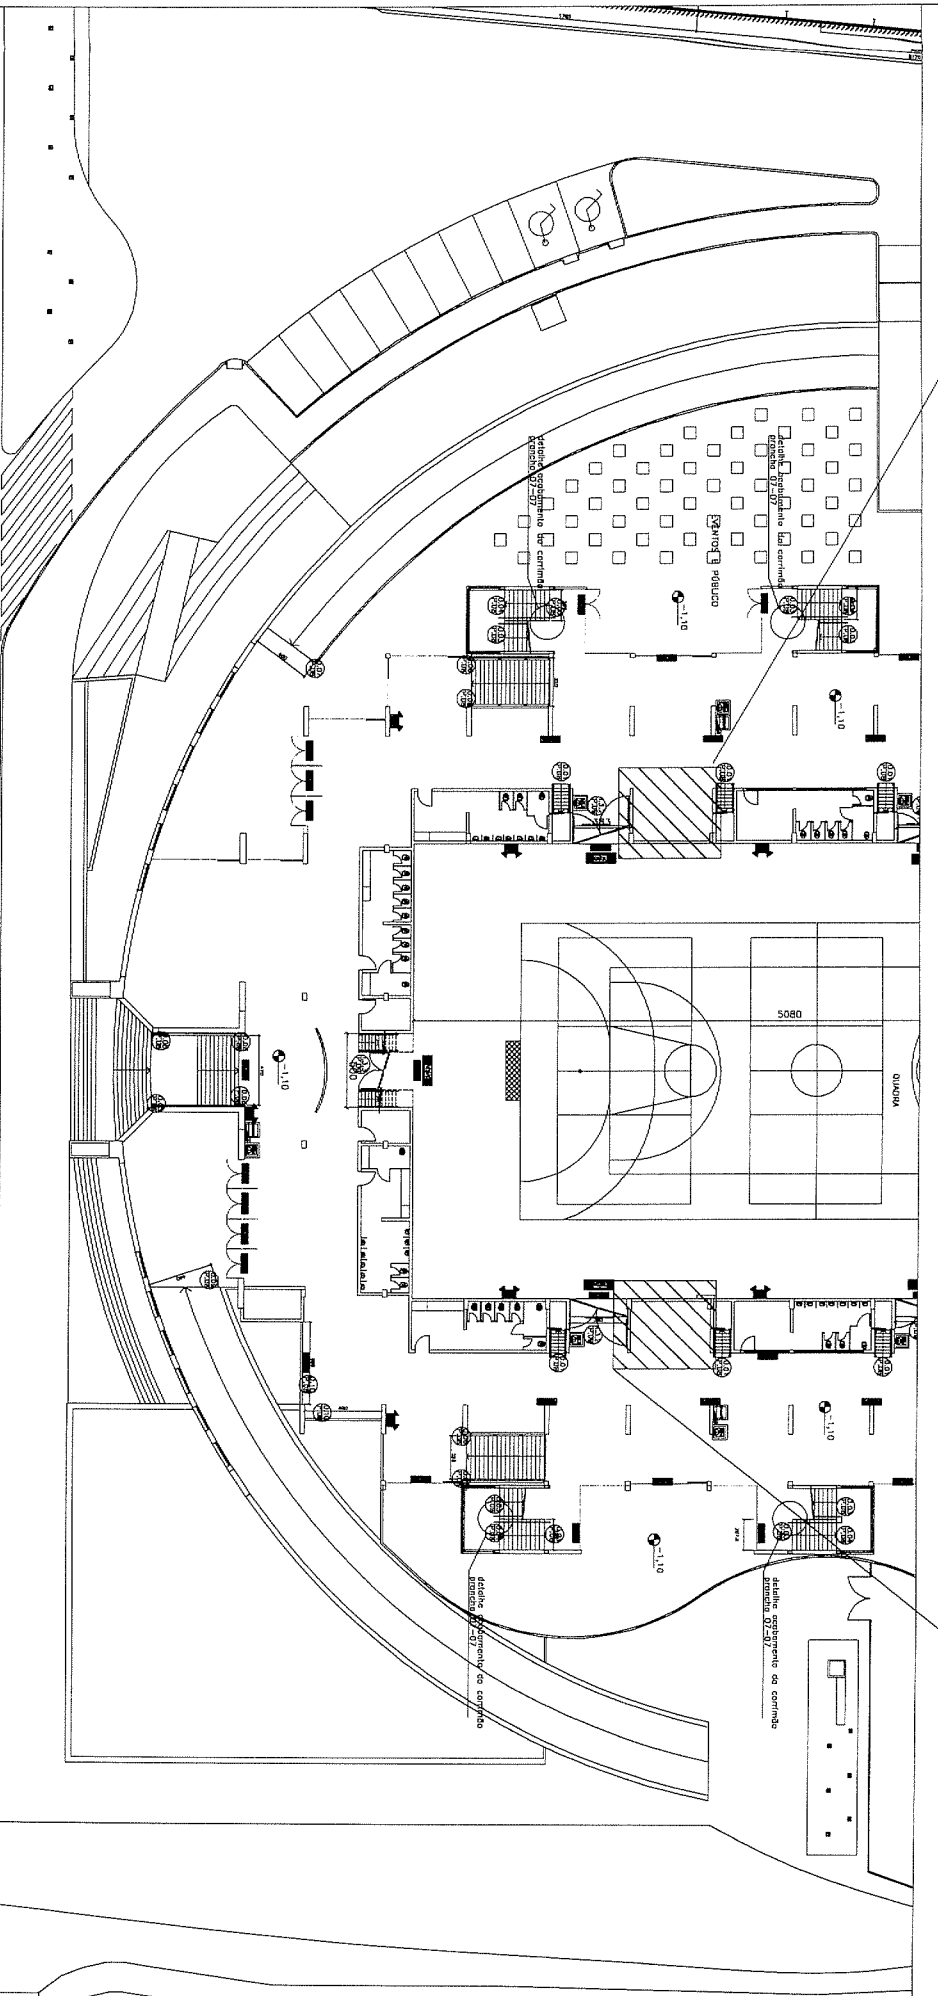

Planta de Localização
sem escala

Planta de Localização

CONTEÚDO
LAYOUT CANTINAS CENTREVENTOS CAU HANSEN

COORDENAÇÃO DE PATRIMÔNIO CULTURAL - CPC

MAYRA MALAQUIAS
Estagiária de Arquitetura

OUTUBRO/2015

01/02

