


SECRETARIA DE INFRAESTRUTURA URBANA
UNIDADE DE PAVIMENTAÇÃO




LEGENDA: 	NOTAS: 1 - ESTACAS A CADA 20,00m; 2 - ESTE DESENHO CONTÉM INFORMAÇÕES ESPECÍFICAS À FINALIDADE A QUE SE PROPÕE E NÃO DEVE SER UTILIZADO PARA OUTROS FINS SEM CONSULTA AO RESPONSÁVEL TÉCNICO;	PROJETO GEOMÉTRICO Resp. Técnico:	Nome da Obra / Endereço: RUA MARCONI - RUA AMÉRICA TRECHO: PADRE ANTÔNIO VIEIRA / ALMIRANTE BARROSO		Núm. Prancha: 01/01
		Eng. Civil João de Sant'Anna CREA: 49.431-5 Proprietário: PREFEITURA DE JOINVILLE	Conteúdo: PROJETO GEOMÉTRICO		
		Desenho: ÚNICO	Arq. CAD: PROJETO GEOMÉTRICO	Modificação:	Data: JUN/2018

REQUALIFICAÇÃO

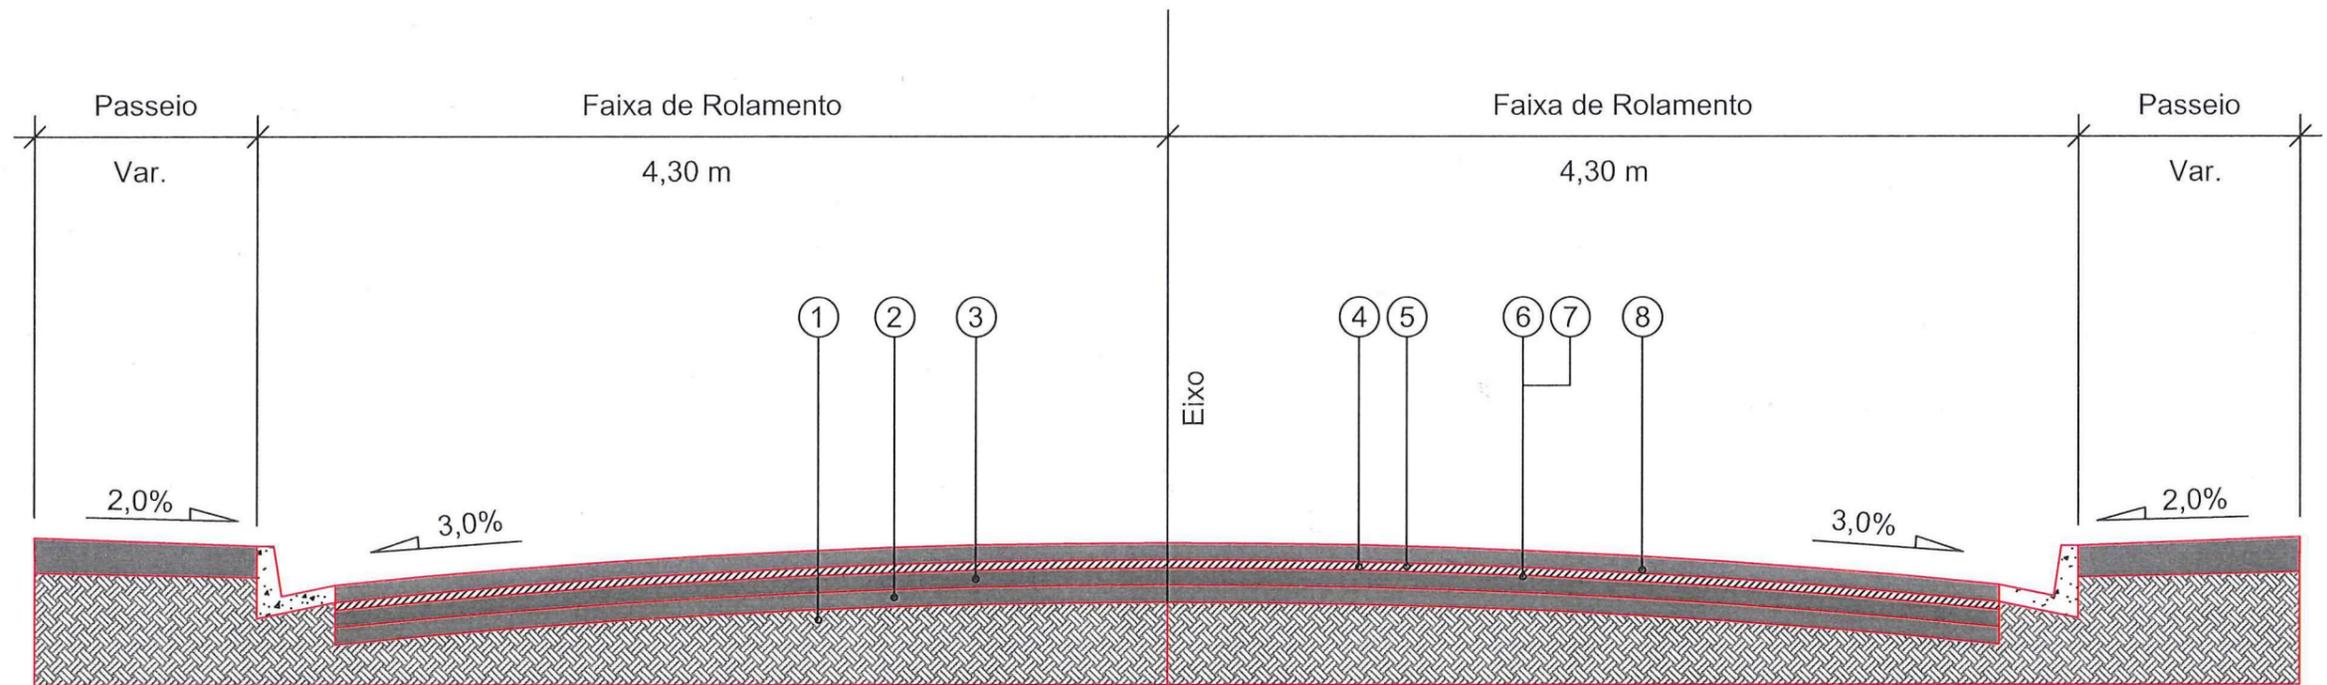

- 1 - Subleito Existente
- 2 - Sub-base Existente
- 3 - Base Existente
- 4 - Revestimento Existente espessura média = 5,00 cm
- 5 - Fresagem Total do Revestimento Existente = 5,00 cm
- 6 - Imprimação com CM-30
- 7 - Pintura de Ligação - RR - 1C
- 8 - CAUQ - Concreto Asfáltico Usinado a Quente faixa "C" = 5,00 cm

 SECRETARIA DE INFRAESTRUTURA URBANA UNIDADE DE PAVIMENTAÇÃO		
PROJETO PAVIMENTAÇÃO Resp. Técnico:  Engº Civil: Juliano de Sant'Anna CREA: 49.431-5 Proprietário:  PREFEITURA DE JOINVILLE	Nome da Obra / Endereço: RUA MARCONI - BAIRRO AMERICA TRECHO: RUA PADRE ANTONIO VIEIRA / RUA ALMIRANTE BARROSO Conteúdo: PROJETO PAVIMENTAÇÃO Desenho: ÚNICO Arq.CAD: PROJETO PAVIMENTAÇÃO Modificação: Data: OUT/2018	Núm. Prancha: 01 / 01 Escala: S/ESCALA

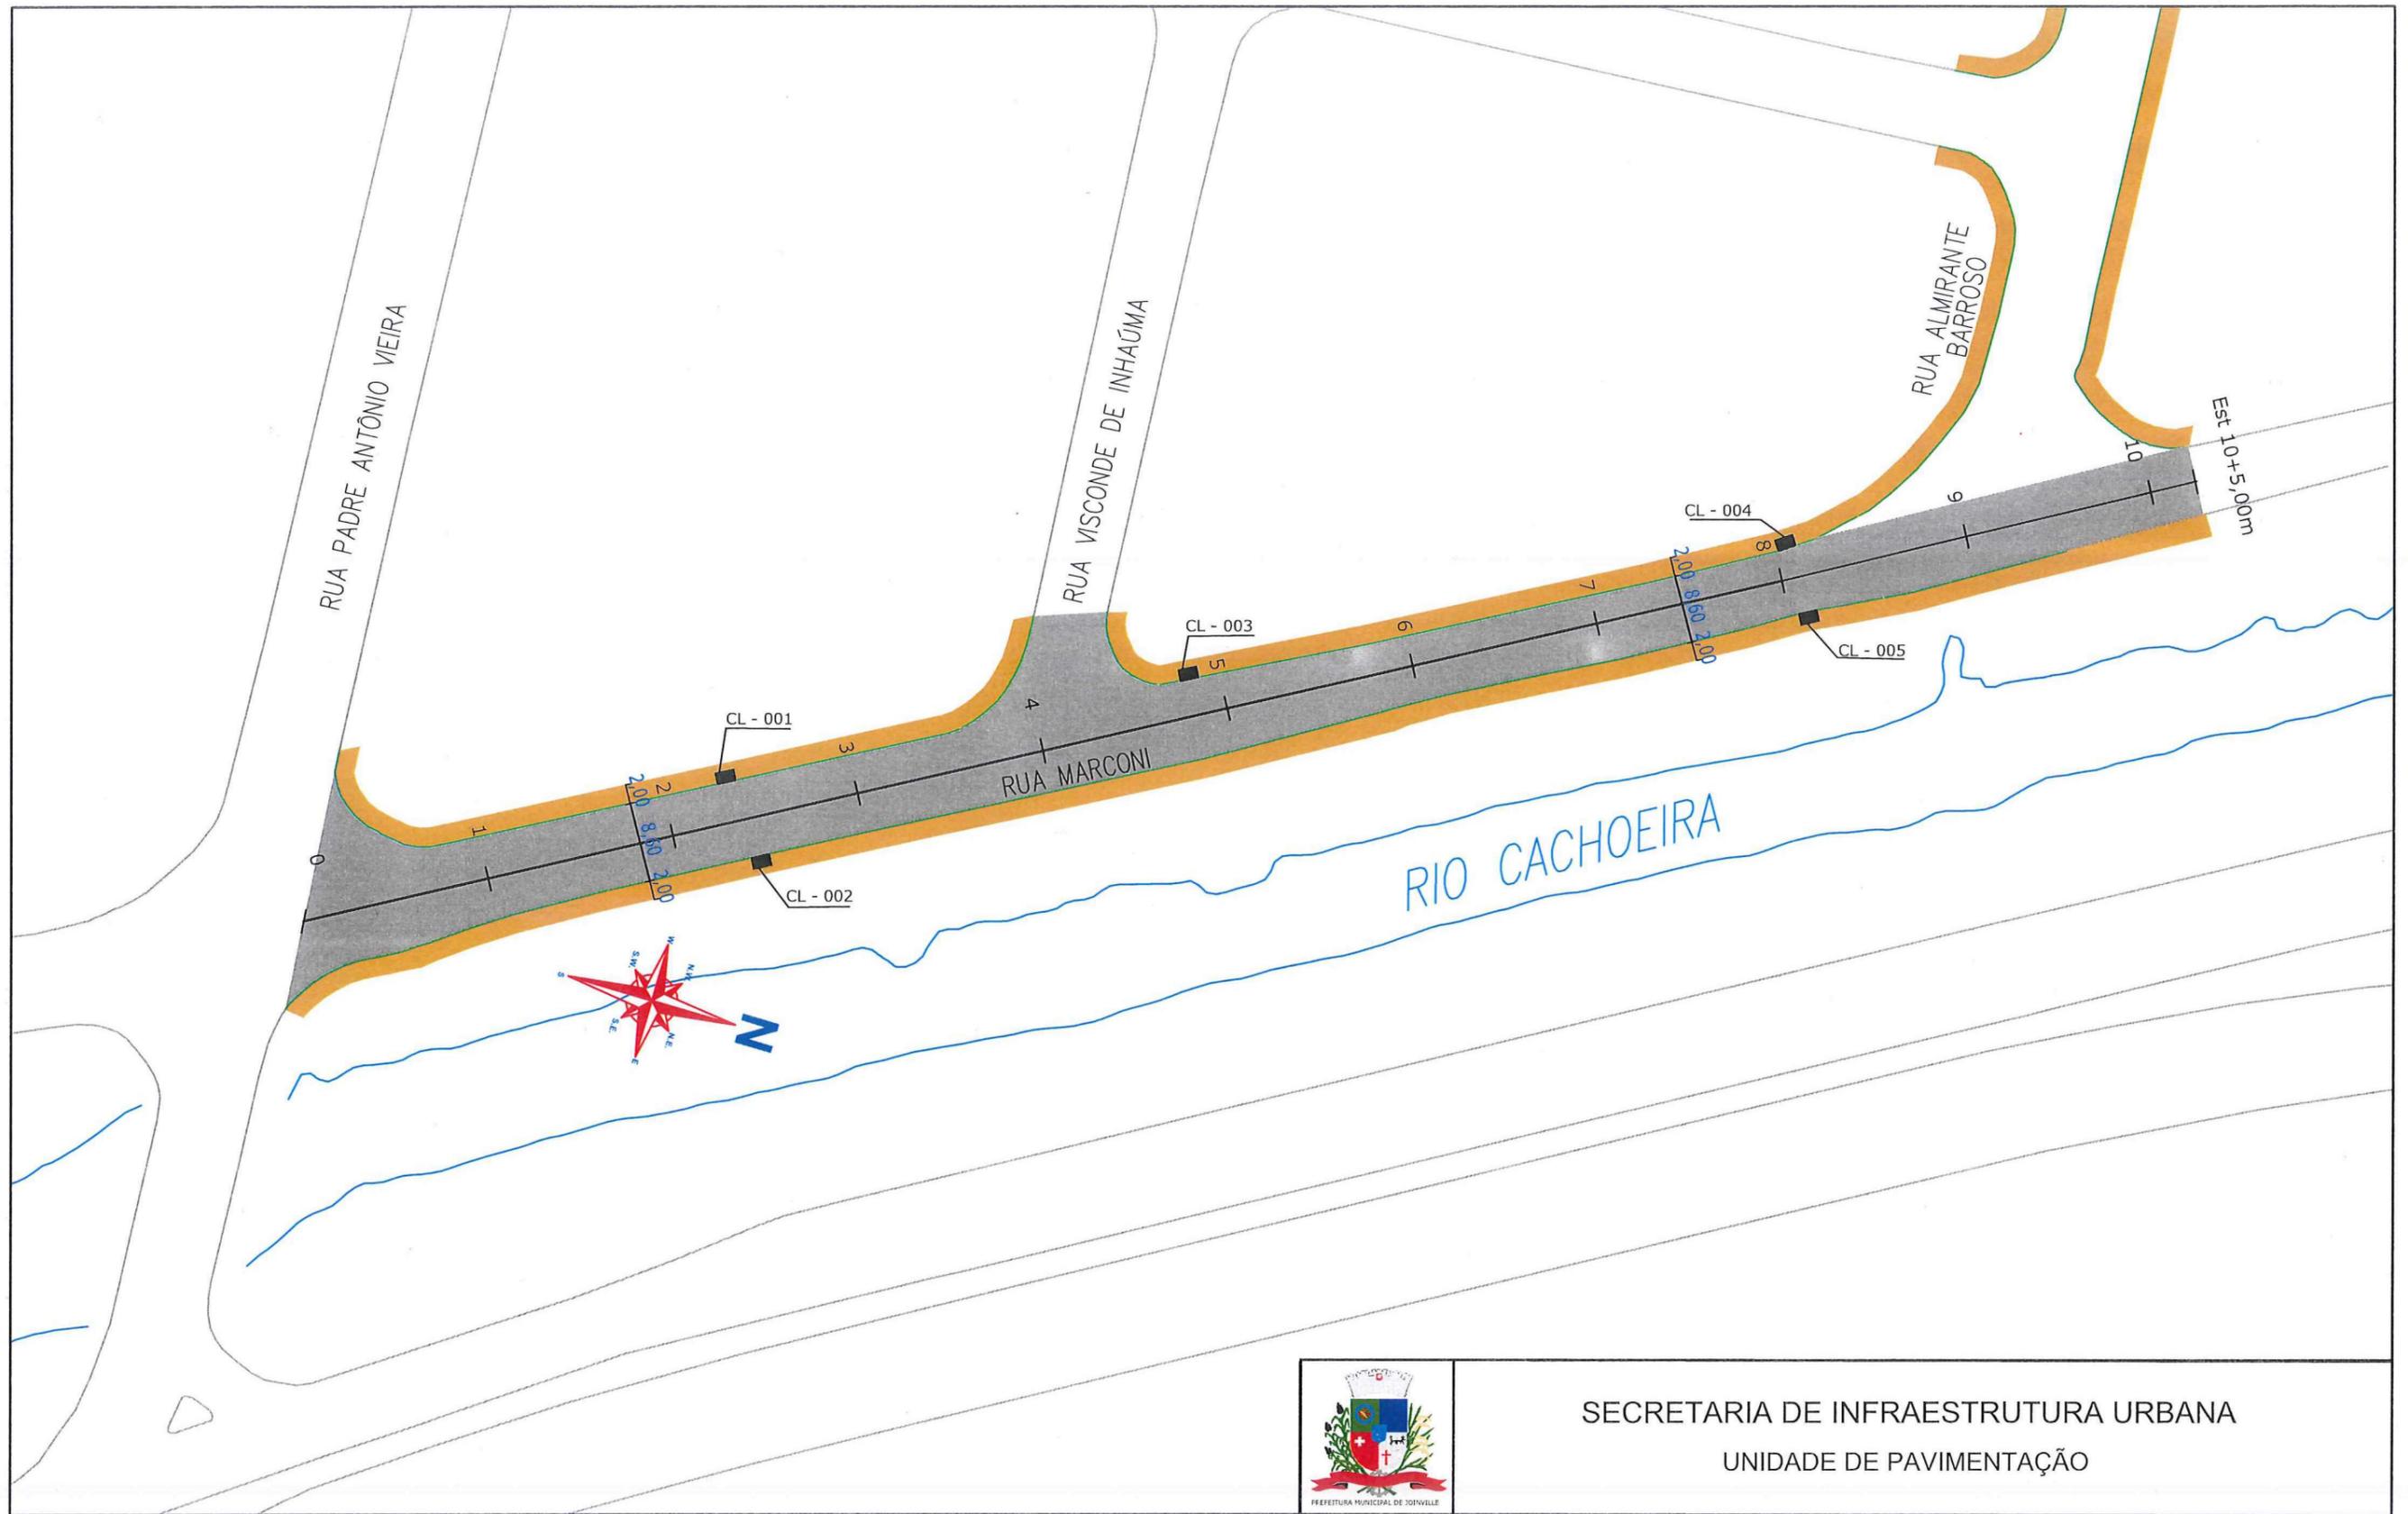

SECRETARIA DE INFRAESTRUTURA URBANA
UNIDADE DE PAVIMENTAÇÃO

LEGENDA:

- PASSEIO
- PISTA DE ROLAMENTO
- PASSEIO

NOTAS:

- 1 - ESTACAS A CADA 20,00m;
- 2 - ESTE DESENHO CONTÉM INFORMAÇÕES ESPECÍFICAS À FINALIDADE A QUE SE PROPÕE E NÃO DEVE SER UTILIZADO PARA OUTROS FINS SEM CONSULTA AO RESPONSÁVEL TÉCNICO;

PROJETO

Resp. Técnico:

Eng^o Civil: Juliana de Sant'Anna
CREA: 49.431-5

Proprietário:

PREFEITURA DE JOINVILLE

Nome da Obra / Endereço:

RUA MARCONI - RUA AMÉRICA

TRECHO: PADRE ANTÔNIO VIEIRA / ALMIRANTE BARROSO

Conteúdo:

PROJETO DRENAGEM

Desenho:

ÚNICO

Arq.CAD:

PROJETO GEOMÉTRICO

Modificação:

Data:

JUN/2018

Núm. Prancha:

01/01

Escala:

S/ESCALA