



SECRETARIA DE INFRAESTRUTURA URBANA

UNIDADE DE PAVIMENTAÇÃO

LEGENDA:

	PASSEIO
	PISTA DE ROLAMENTO
	PASSEIO
	PISTA DE ROLAMENTO/RECAPE
	PASSEIO
	MEIO FIO A EXECUTAR

NOTAS:

1 - ESTACAS A CADA 20,00m;
 2 - ESTE DESENHO CONTÉM INFORMAÇÕES ESPECÍFICAS À FINALIDADE A QUE SE PROPÕE E NÃO DEVE SER UTILIZADO PARA OUTROS FINS SEM CONSULTA AO RESPONSÁVEL TÉCNICO;

PROJETO GEOMÉTRICO


Resp. Técnico:

 Engº Civil Juliano de Sant'Anna
 CREA: 49.431-5

Proprietário:

 PREFEITURA DE JOINVILLE

Nome da Obra / Endereço: RUA ARMANDO SALLES - BAIRRO BOM RETIRO		Núm. Prancha: 01/02
TRECHO: RUA REZENDE / RUA CAÇAPAVA		
Conteúdo: PROJETO GEOMÉTRICO		Escala: S/ESCALA
Desenho: ÚNICO	Arq.CAD: PROJETO GEOMÉTRICO	
Modificação:	Data: SET/2018	

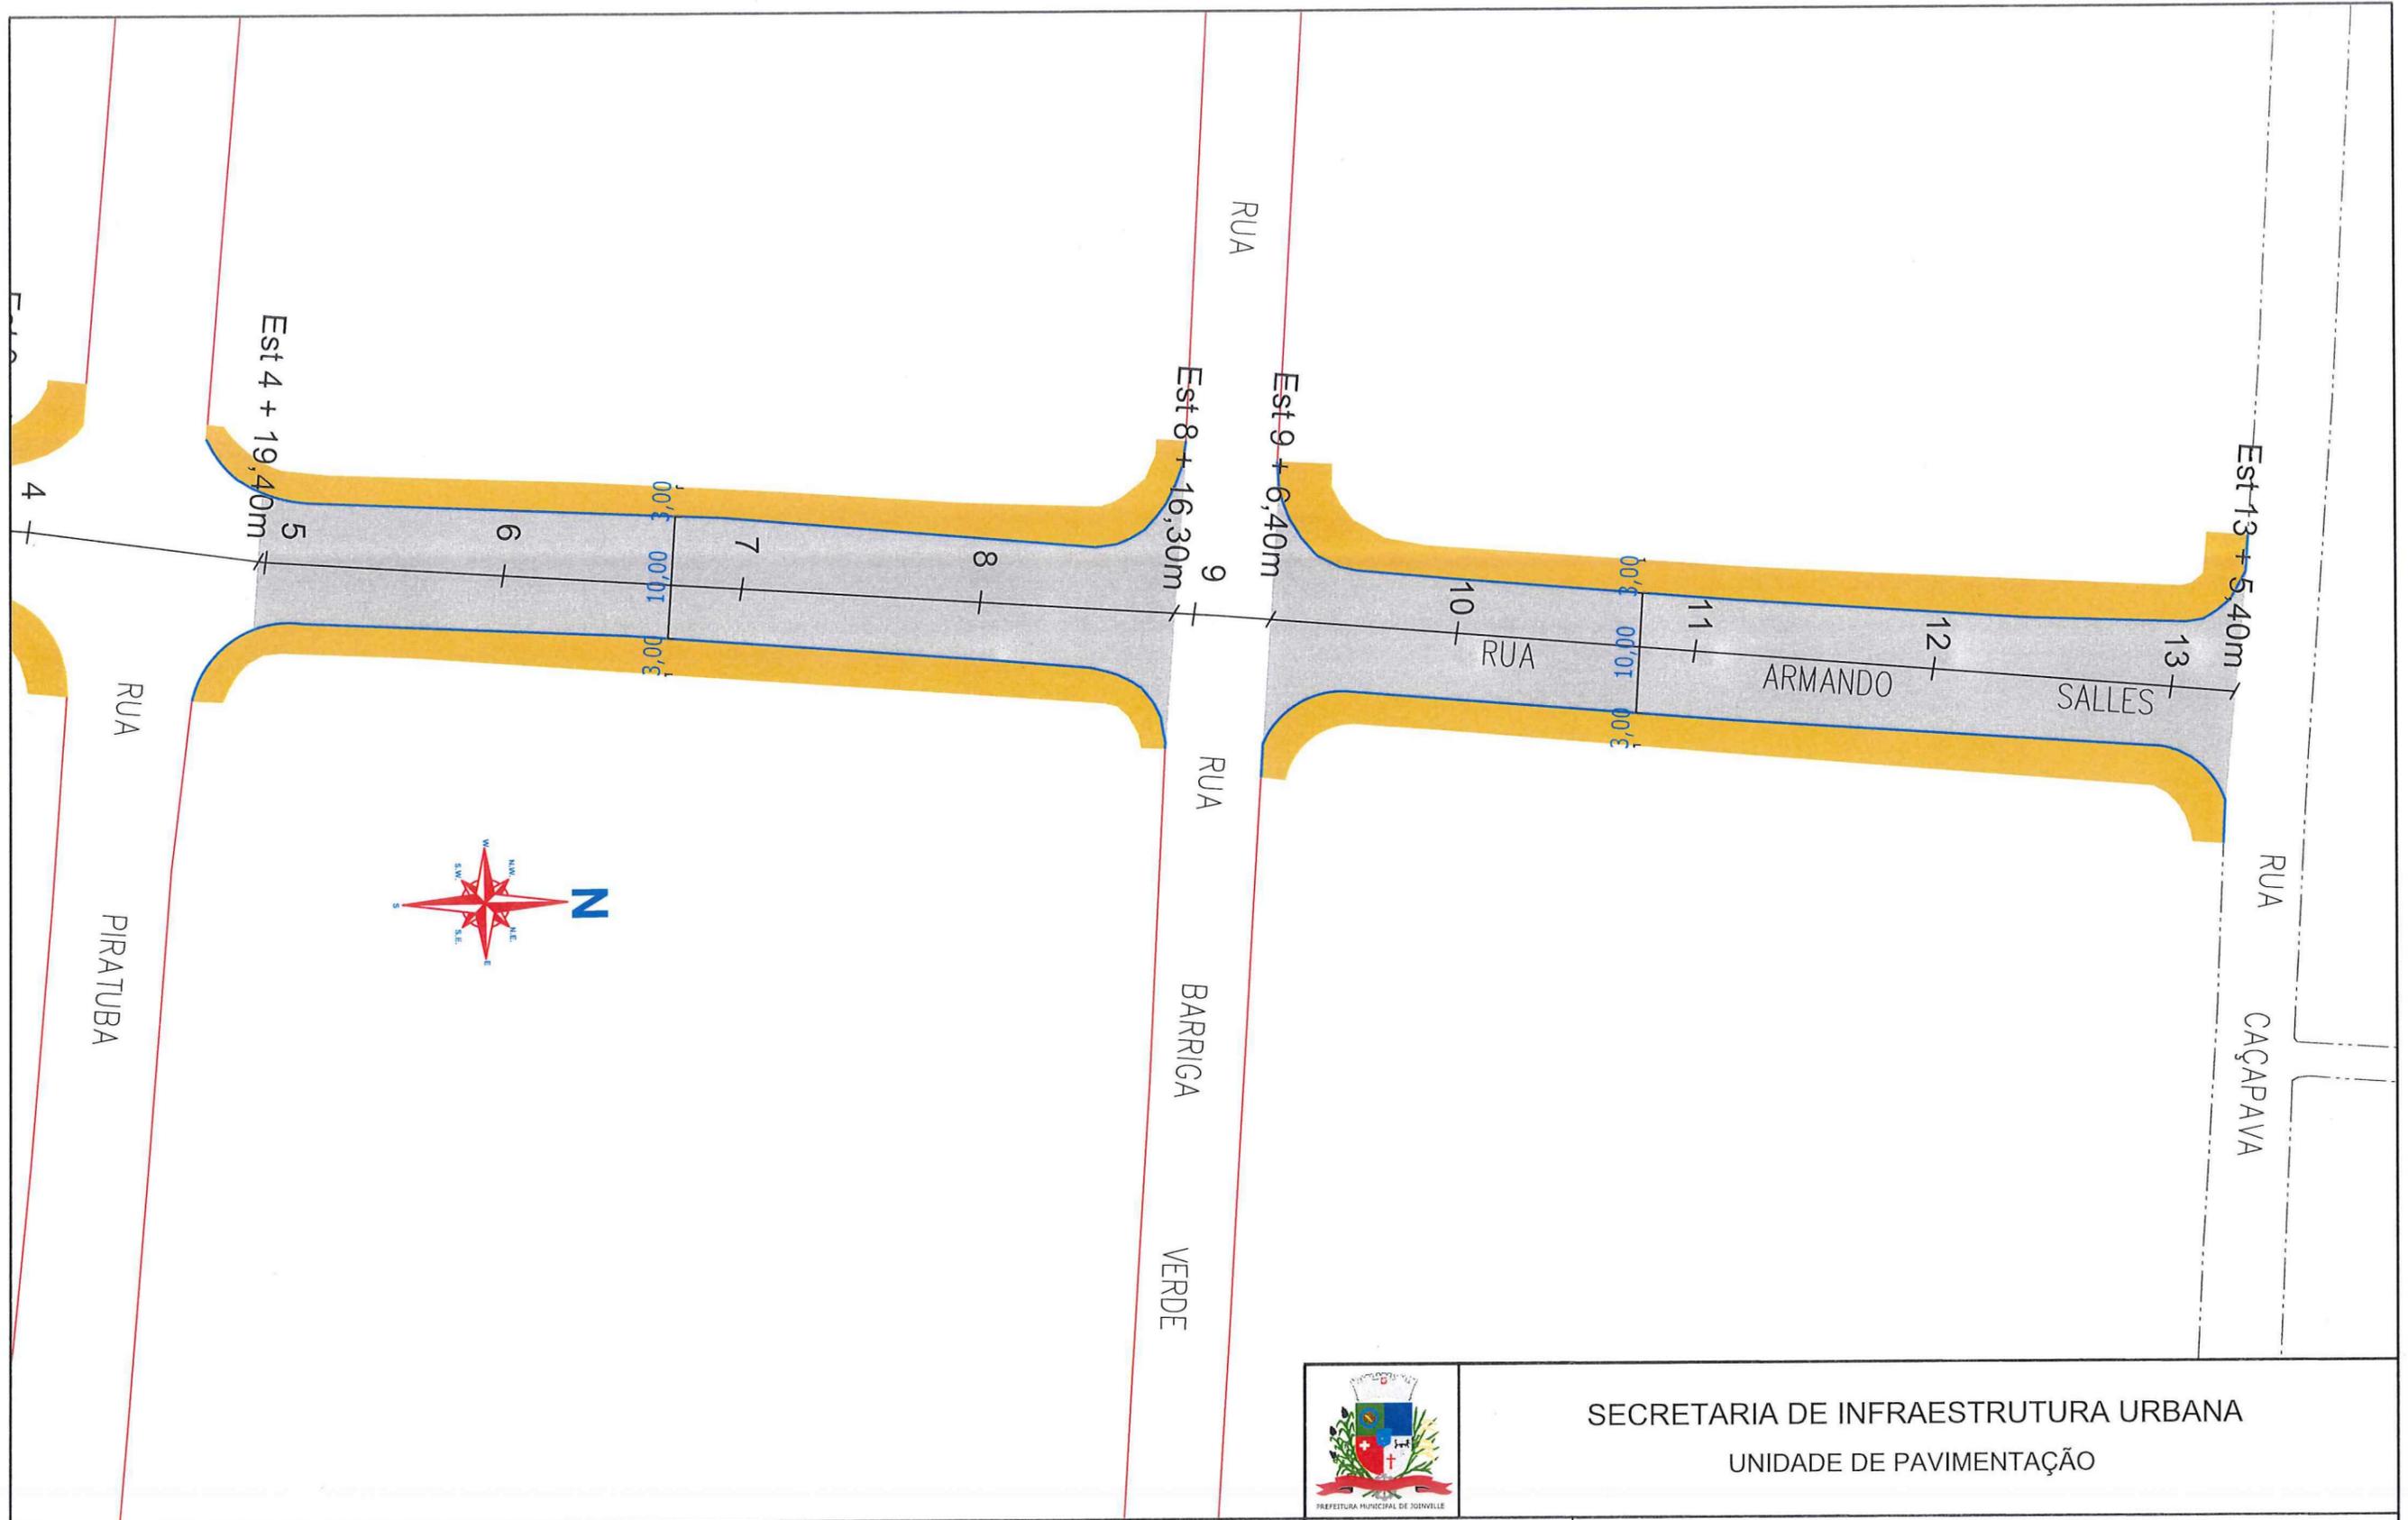



SECRETARIA DE INFRAESTRUTURA URBANA

UNIDADE DE PAVIMENTAÇÃO

LEGENDA:

	PASSEIO
	PISTA DE ROLAMENTO
	PASSEIO
	PASSEIO
	PISTA DE ROLAMENTO/RECAPE
	PASSEIO
	MEIO FIO A EXECUTAR

NOTAS:

1 - ESTACAS A CADA 20,00m;
 2 - ESTE DESENHO CONTÉM INFORMAÇÕES ESPECÍFICAS À FINALIDADE A QUE SE PROPÕE E NÃO DEVE SER UTILIZADO PARA OUTROS FINS SEM CONSULTA AO RESPONSÁVEL TÉCNICO;

PROJETO GEOMÉTRICO

Resp. Técnico: 

Engº Civil: Juliano de Sant'Anna
 CREA: 49.481-5


Proprietário: 

PREFEITURA DE JOINVILLE

Nome da Obra / Endereço: RUA ARMANDO SALLES - BAIRRO BOM RETIRO		Núm. Prancha: 02/02
TRECHO: RUA REZENDE - RUA CAÇAPAVA		
Conteúdo: PROJETO GEOMÉTRICO		Escala: S/ESCALA
Desenho: ÚNICO	Arq.CAD: PROJETO GEOMÉTRICO	
Modificação:	Data: SET/2018	

SEÇÃO TIPO DE RECAPE - Capa CAUQ
 TRECHO - Estaca 00 a Estaca 3+17,40m

DETALHE 01 - a Executar

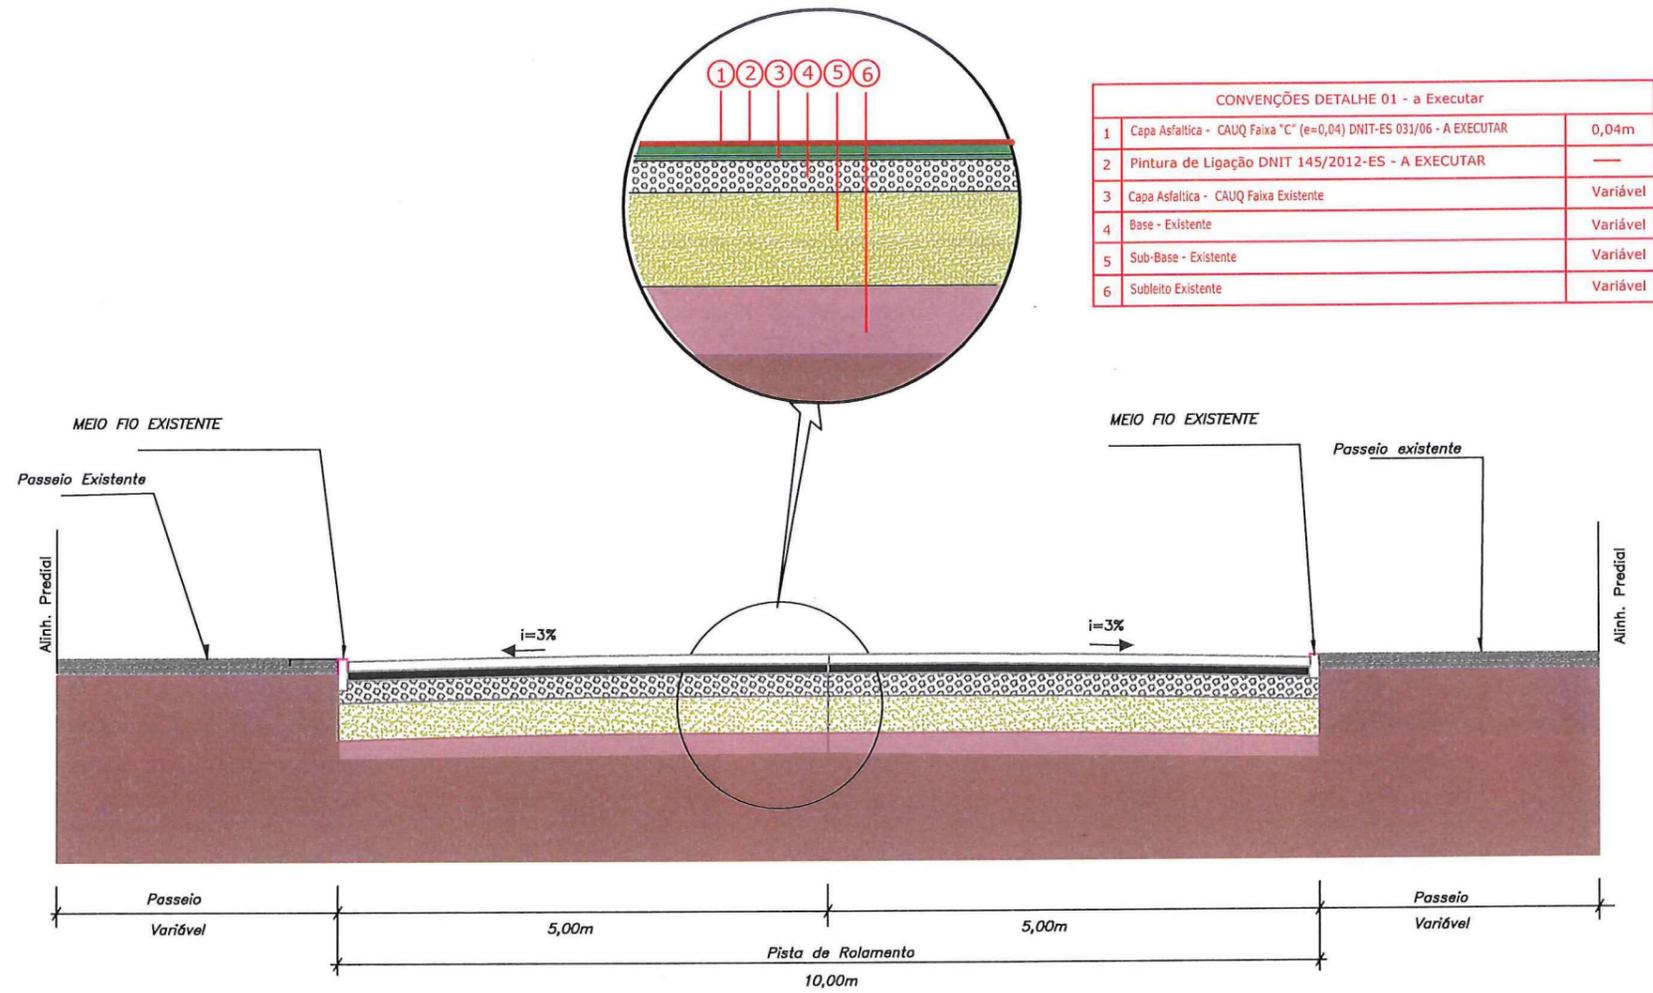


CONVENÇÕES DETALHE 01 - a Executar		
1	Capa Asfáltica - CAUQ Faixa "C" (e=0,04) DNIT-ES 031/06 - A EXECUTAR	0,04m
2	Pintura de Ligação DNIT 145/2012-ES - A EXECUTAR	—
3	Capa Asfáltica - CAUQ Faixa Existente	Variável
4	Base - Existente	Variável
5	Sub-Base - Existente	Variável
6	Subleito Existente	Variável




PREFEITURA MUNICIPAL DE JOINVILLE

SECRETARIA DE INFRAESTRUTURA URBANA
UNIDADE DE PAVIMENTAÇÃO
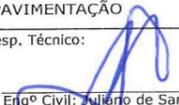
<p>PROJETO PAVIMENTAÇÃO</p> <p>Resp. Técnico:  Engº Civil - Antônio de Sant'Anna CREA: 49.431-5</p> <p>Proprietário:  PREFEITURA DE JOINVILLE</p>	<p>Nome da Obra / Endereço: RUA ARMANDO SALLES - BAIRRO BOM RETIRO TRECHO: RUA REZENDE / RUA CAÇAPAVA</p> <p>Conteúdo: PROJETO PAVIMENTAÇÃO - Seção Tipo RECAPE</p>	<p>Núm. Prancha: 01/02</p>
<p>Desenho: ÚNICO</p>	<p>Arq.CAD: PROJETO PAVIMENTAÇÃO</p>	<p>Modificação:</p>
<p>Data: SET/2018</p>		<p>Escala: 5/ESCALA</p>

SEÇÃO TIPO DE PAVIMENTAÇÃO -Reforço na Estrutura e Capa CAUQ
 TRECHO - Estaca 04+19,40m a Estaca 8+16,30m
 TRECHO - Estaca 9+6,40m a Estaca 13+5,40m

DETALHE 02 - a Executar

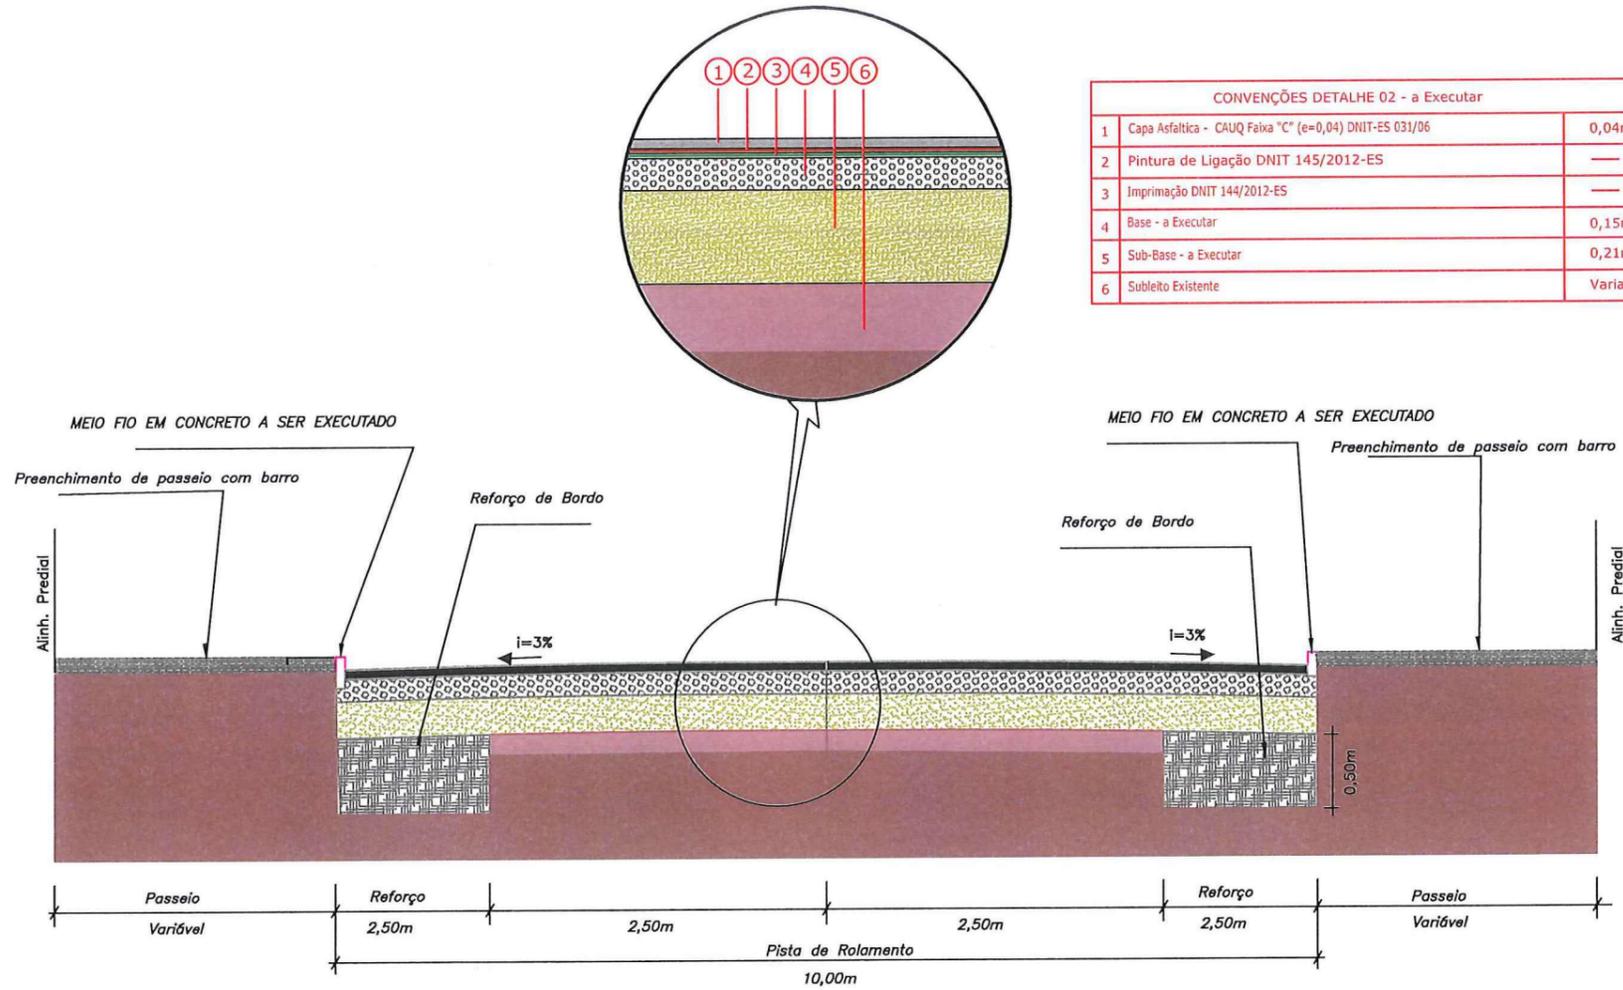

CONVENÇÕES DETALHE 02 - a Executar		
1	Capa Asfáltica - CAUQ Faixa "C" (e=0,04) DNIT-ES 031/06	0,04m
2	Pintura de Ligação DNIT 145/2012-ES	—
3	Imprimação DNIT 144/2012-ES	—
4	Base - a Executar	0,15m
5	Sub-Base - a Executar	0,21m
6	Subleito Existente	Variável

 SECRETARIA DE INFRAESTRUTURA URBANA UNIDADE DE PAVIMENTAÇÃO		
PROJETO PAVIMENTAÇÃO Resp. Técnico:  Engº Civil Juliano de Sant'Anna CREA: 49.431-5 Proprietário:  PREFEITURA DE JOINVILLE	Nome da Obra / Endereço: RUA ARMANDO SALLES - BAIRRO BOM RETIRO TRECHO: RUA REZENDE / RUA CAÇAPAVA Conteúdo: PROJETO PAVIMENTAÇÃO - Seção Tipo ESTRUTURA E CAPA Desenho: ÚNICO Arq.CAD: PROJETO PAVIMENTAÇÃO Modificação: Data: SET/2018	Núm. Prancha: 02/02 Escala: S/ESCALA