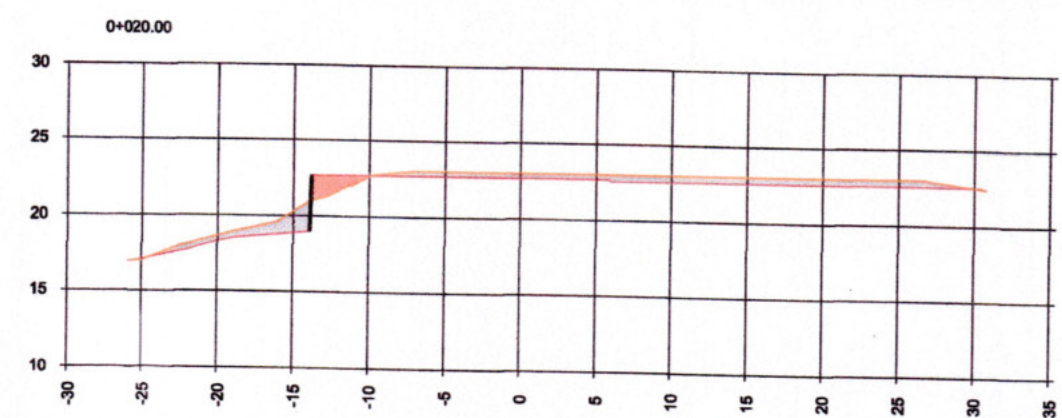
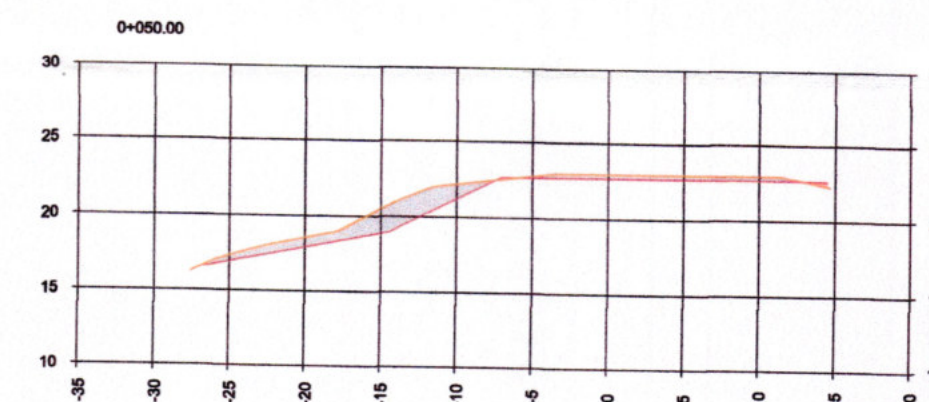
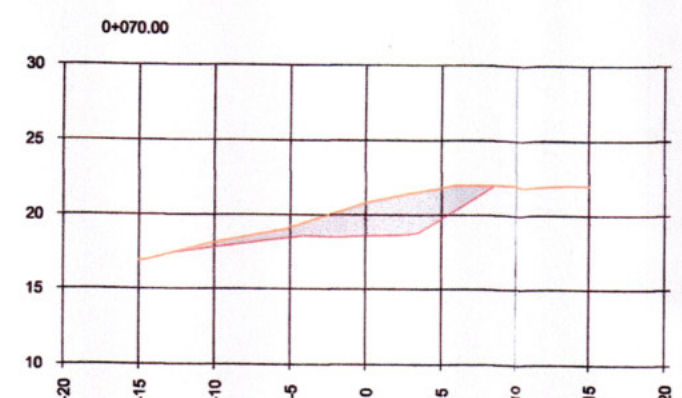
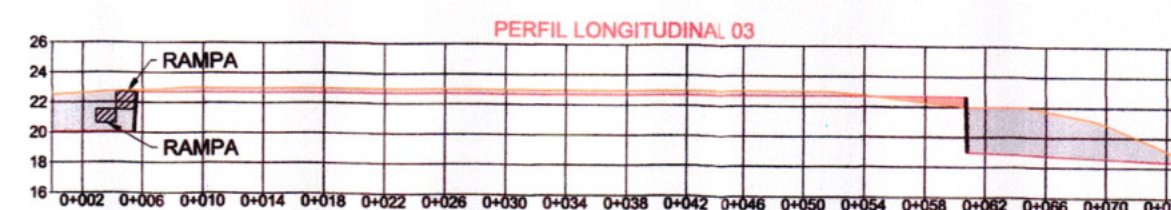


[illegible][illegible]

Terreno Natural	16.96
Terraplenagem	17.82
	18.48
	18.56
	19.77
	21.84
	21.99
	22.00

[illegible]

CONVENÇÕES

	CONTENÇÃO
	PROJETO
	TERRENO NATURAL
	ÁREA EM ATERRIO
	ÁREA EM CORTE

Matriz - Av. Nereu Ramos, 75 D - Sala 903 A - Ed. CPC - Centro - Chapecó/SC
Filial - Rua Edith Gaertner, 50 - Ed. Classic Tower - Vila Nova - Blumenau/SC
E-mail: contato@globalengenharia.net
Fone: (49) 99999-5600 / 98833-1902 / 99999-2019

OBRA
Construção na Unidade Básica de Saúde da Família Nova Brasília

ENDEREÇO
Rua Bom Retiro esquina Rua Gerald Arno Drefahl, S/Nº - Bairro Nova Brasília

CIDADE
Joinville

PROPRIETÁRIO

ESTADO
SC

SECRETARIA MUNICIPAL DE SAÚDE - FUNDO MUNICIPAL DE SAÚDE DE JOINVILLE
CPF/CNPJ: 08.187.821/0001-37

RESPONSÁVEIS TÉCNICOS

FELIPE DAL FORNO
Engenheiro Civil
CREA-SC/PR/RS 13.0097-0

MATHEUS LAMAS MARSICO
Engenheiro Civil
CREA-SC/PR/RS 11.7253-4

VALDEMAR MARTINS
Engenheiro Civil
CREA/SC 13.2308-7

CONTEÚDO

PERFIL LONGITUDINAL E SEÇÕES TRANSVERSAIS

INFORMAÇÕES DO PROJETO

DESENHISTA
Global Engenharia

ESCALA
1/500

DIMENSÃO DA FOLHA
A2










ARQUIVO DIGITAL

TER-Nova Brasília-G-19022020.dwg

DATA

19/02/2020

TER
02 | 03

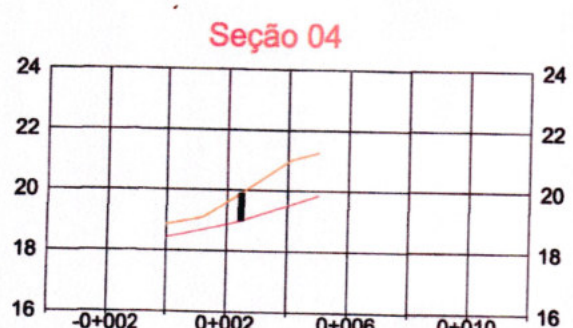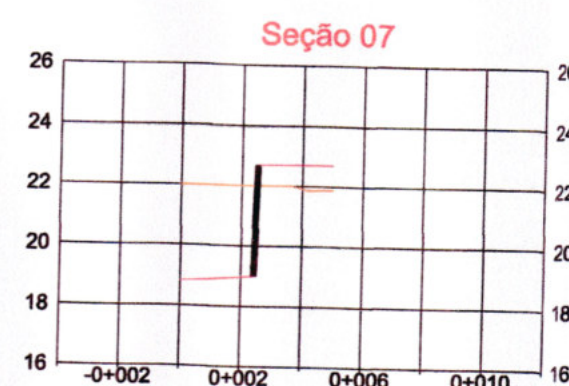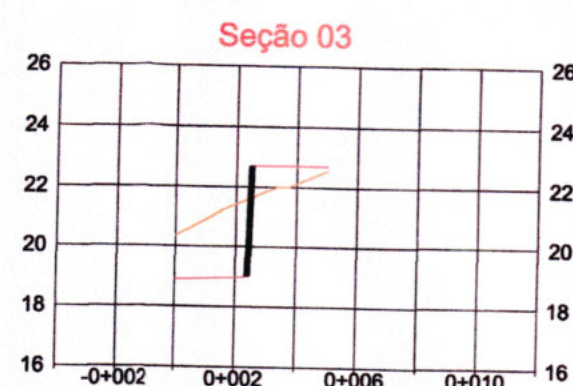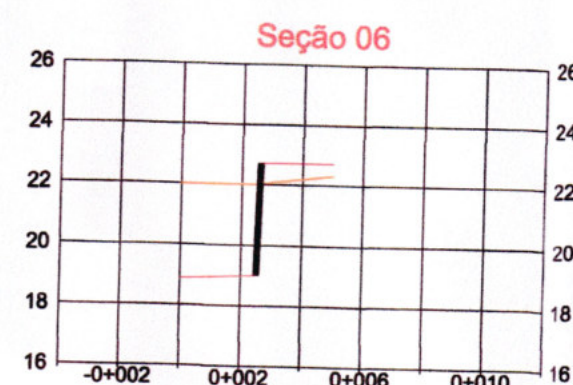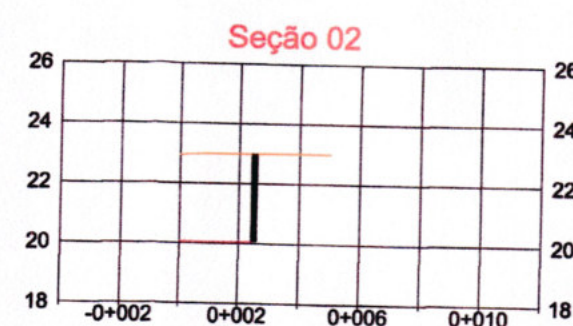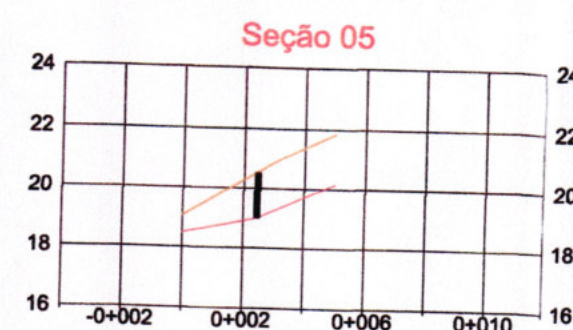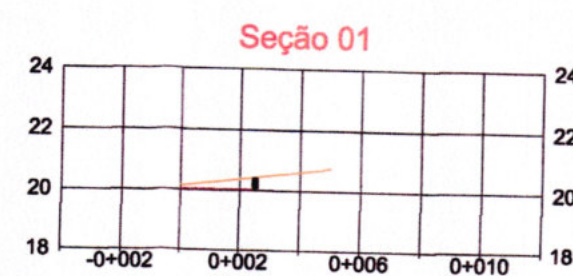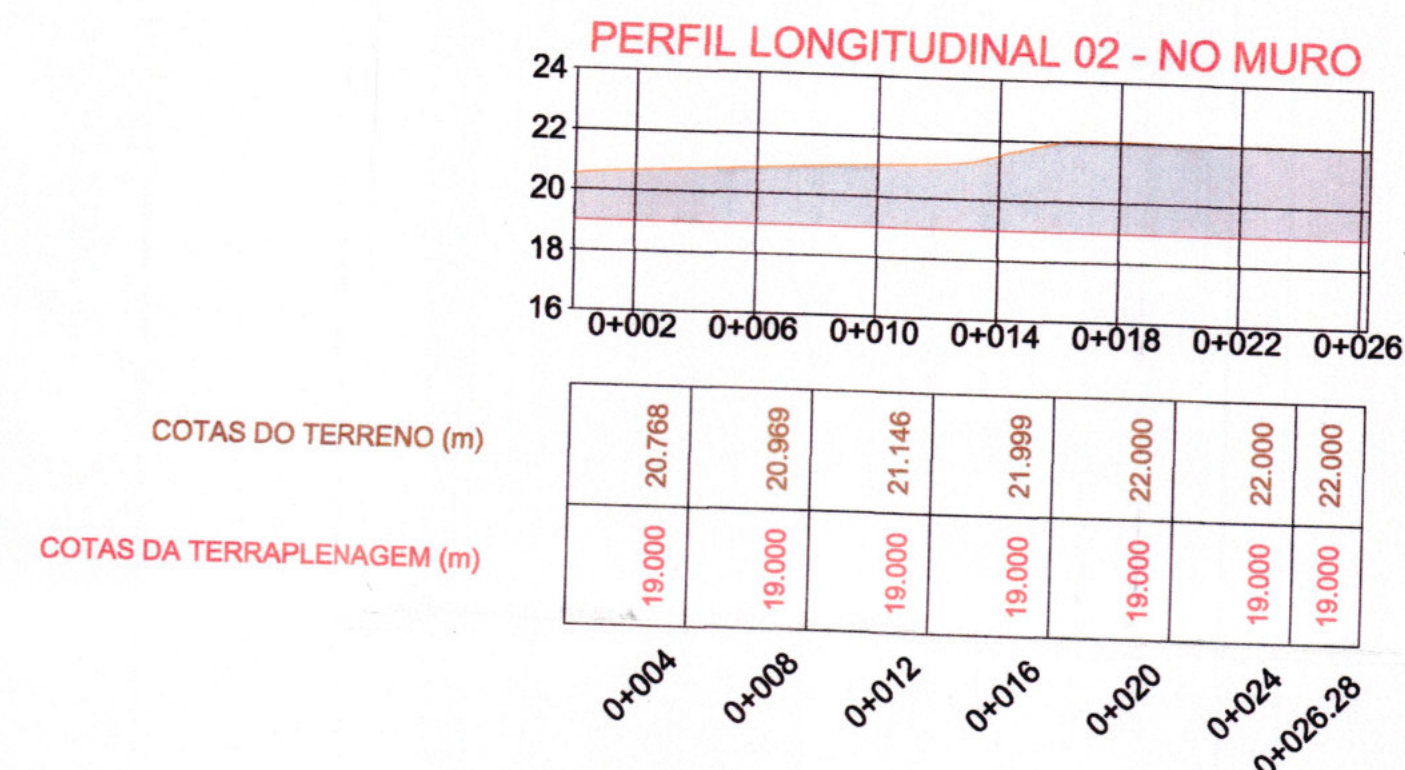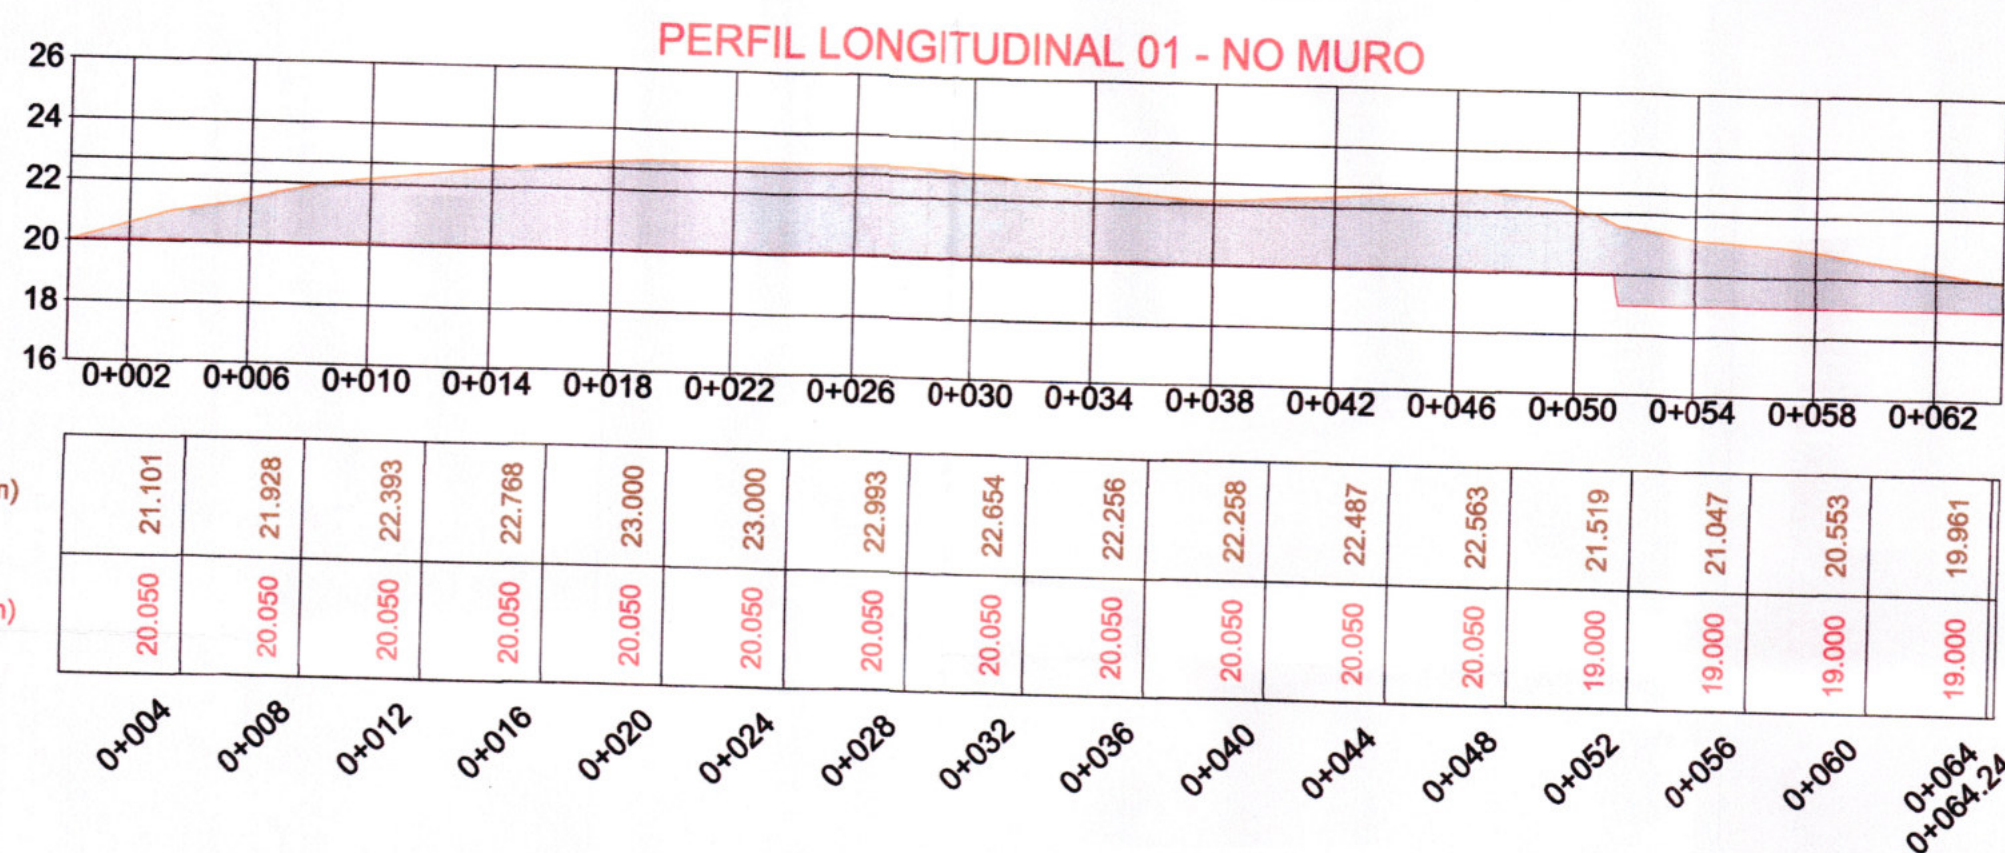

CONVENÇÕES

- CONTENÇÃO
- PROJETO
- TERRENO NATURAL
- ÁREA EM ATERRO
- ÁREA EM CORTE

TERRAPLENAGEM
GLOBAL
— ENGENHARIA —

Matriz - Av. Nereu Ramos, 75 D - Sala 903 A - Ed. CPC - Centro - Chapecó/SC
Filial - Rua Edith Gaertner, 50 - Ed. Classic Tower - Vila Nova - Blumenau/SC
E-mail: contato@globalengenharia.net
Fone: (49) 99999-5600 / 98833-1902 / 99999-2019

OBRA
Construção na Unidade Básica de Saúde da Família Nova Brasília

ENDEREÇO
Rua Bom Retiro esquina Rua Gerald Arno Drefahl, S/Nº - Bairro Nova Brasília

CIDADE
Joinville

ESTADO
SC

PROPRIETÁRIO
SECRETARIA MUNICIPAL DE SAÚDE - FUNDO MUNICIPAL DE SAÚDE DE JOINVILLE
CPF/CNPJ: 06.187.821/0001-37

RESPONSÁVEIS TÉCNICOS

FELIPE DAL FORNO Engenheiro Civil CREA-SC/PR/RS 13.0097-0	MATHEUS LAMAS MARSICO Engenheiro Civil CREA-SC/PR/RS 11.7253-4	VALDEMAR MARTINS Engenheiro Civil CREA/SC 13.2308-7
--	---	--

CONTEÚDO
PERFIL LONGITUDINAL E SEÇÕES TRANSVERSAIS

INFORMAÇÕES DO PROJETO

DESENHISTA Global Engenharia	ESCALA 1/500	DIMENSÃO DA FOLHA A2
--	------------------------	--------------------------------

ARQUIVO DIGITAL
TER-Nova Brasília-G-19022020.dwg

DATA
19/02/2020

TER
03 | 03