
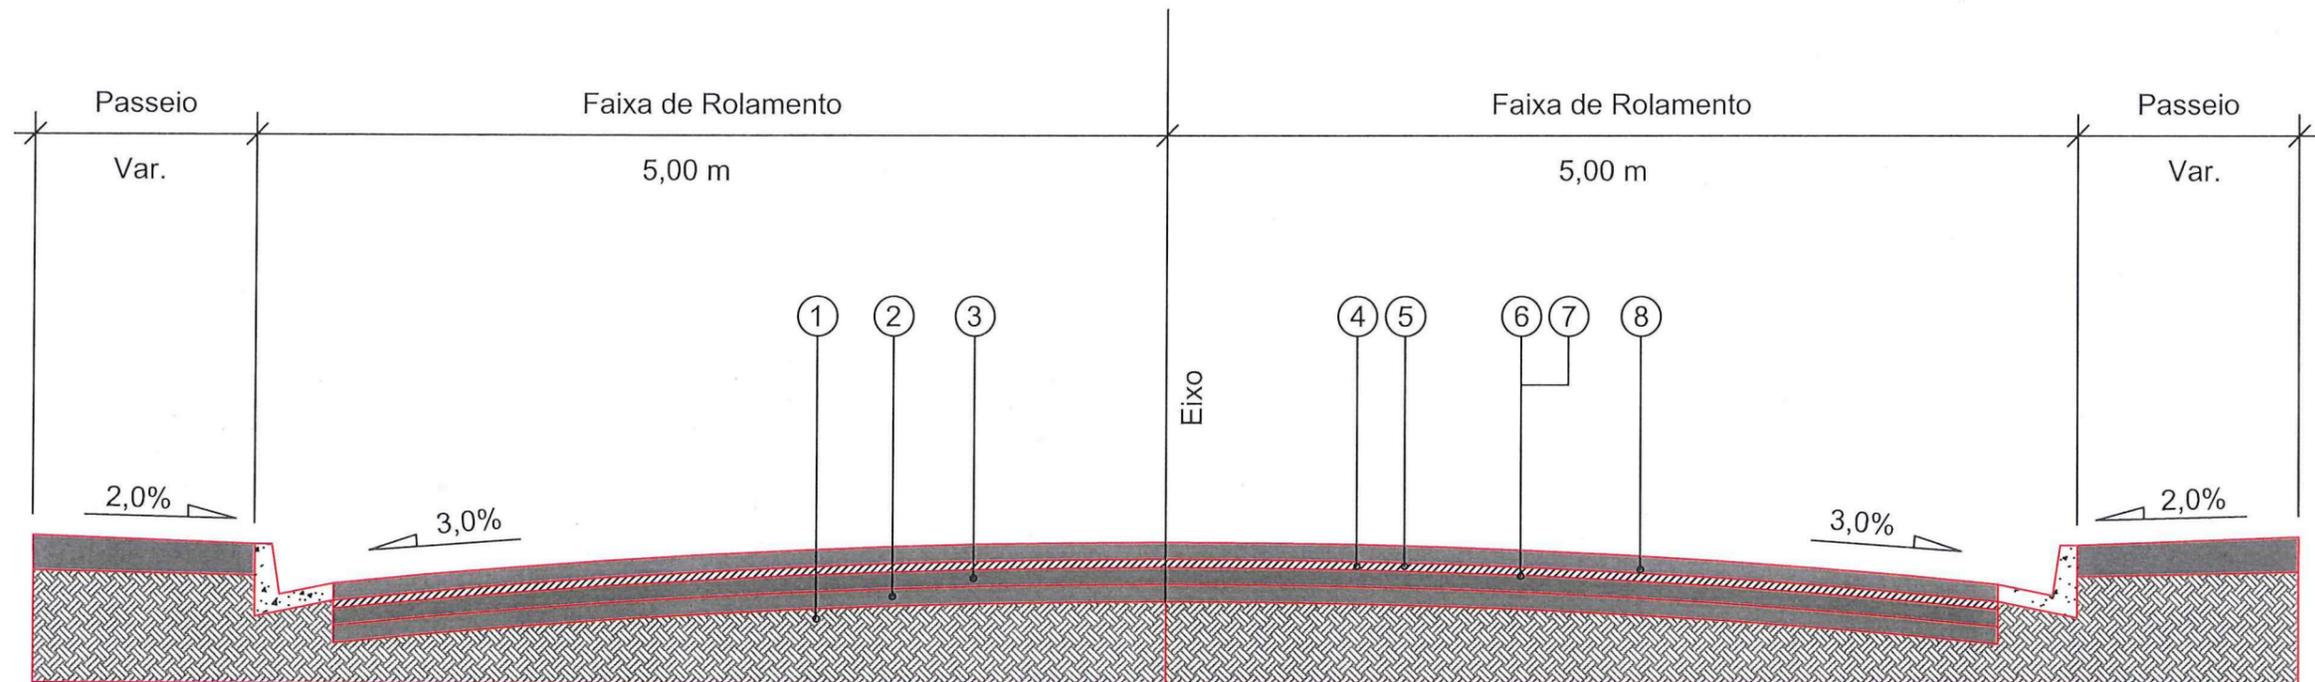



LEGENDA: 		NOTAS: 1 - ESTACAS A CADA 20,00m; 2 - ESTE DESENHO CONTÉM INFORMAÇÕES ESPECÍFICAS À FINALIDADE A QUE SE PROPÕE E NÃO DEVE SER UTILIZADO PARA OUTROS FINS SEM CONSULTA AO RESPONSÁVEL TÉCNICO;		 PREFEITURA MUNICIPAL DE JOINVILLE		SECRETARIA DE INFRAESTRUTURA URBANA UNIDADE DE PAVIMENTAÇÃO							
						PROJETO Nome da Obra / Endereço: RUA ARACAJU - BAIRRO SANTO ANTÔNIO TRECHO: FINAL (APÓS RUA VISCONDE DE MAUA)		Conteúdo: PROJETO GEOMÉTRICO		Núm. Prancha: 01 / 01			
Resp. Técnico: Engº Civil: Juliano de Sant'Anna CREA: 49.431-5		Proprietário: PREFEITURA DE JOINVILLE		Desenho: ÚNICO		Arq. CAD: PROJETO GEOMÉTRICO		Modificação:		Data: OUT/2018		Escala: S/ESCALA	

REQUALIFICAÇÃO

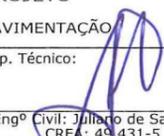

- 1 - Subleito Existente
- 2 - Sub-base Existente
- 3 - Base Existente
- 4 - Revestimento Existente espessura média = 4,00 cm
- 5 - Fresagem Total do Revestimento Existente = 4,00 cm
- 6 - Imprimação com CM-30
- 7 - Pintura de Ligação - RR - 1C
- 8 - CAUQ - Concreto Asfáltico Usinado a Quente faixa "C" = 4,00 cm

 PREFEITURA MUNICIPAL DE JOAZEIRO		SECRETARIA DE INFRAESTRUTURA URBANA UNIDADE DE PAVIMENTAÇÃO				
PROJETO PAVIMENTAÇÃO Resp. Técnico:  Engº Civil: Juliano de Sant'Anna CREA: 49.431-5		Nome da Obra / Endereço: RUA ARACAJU - BAIRRO SANTO ANTONIO TRECHO: APÓS A RUA VISCONDE DE MAUA / ATÉ O FINAL		Núm. Prancha: 01 / 01		
Proprietário:  PREFEITURA DE JOAZEIRO		Conteúdo: PROJETO PAVIMENTAÇÃO				
		Desenho: ÚNICO	Arq.CAD: PROJETO PAVIMENTAÇÃO	Modificação:	Data: OUT/2018	Escala: S/ESCALA

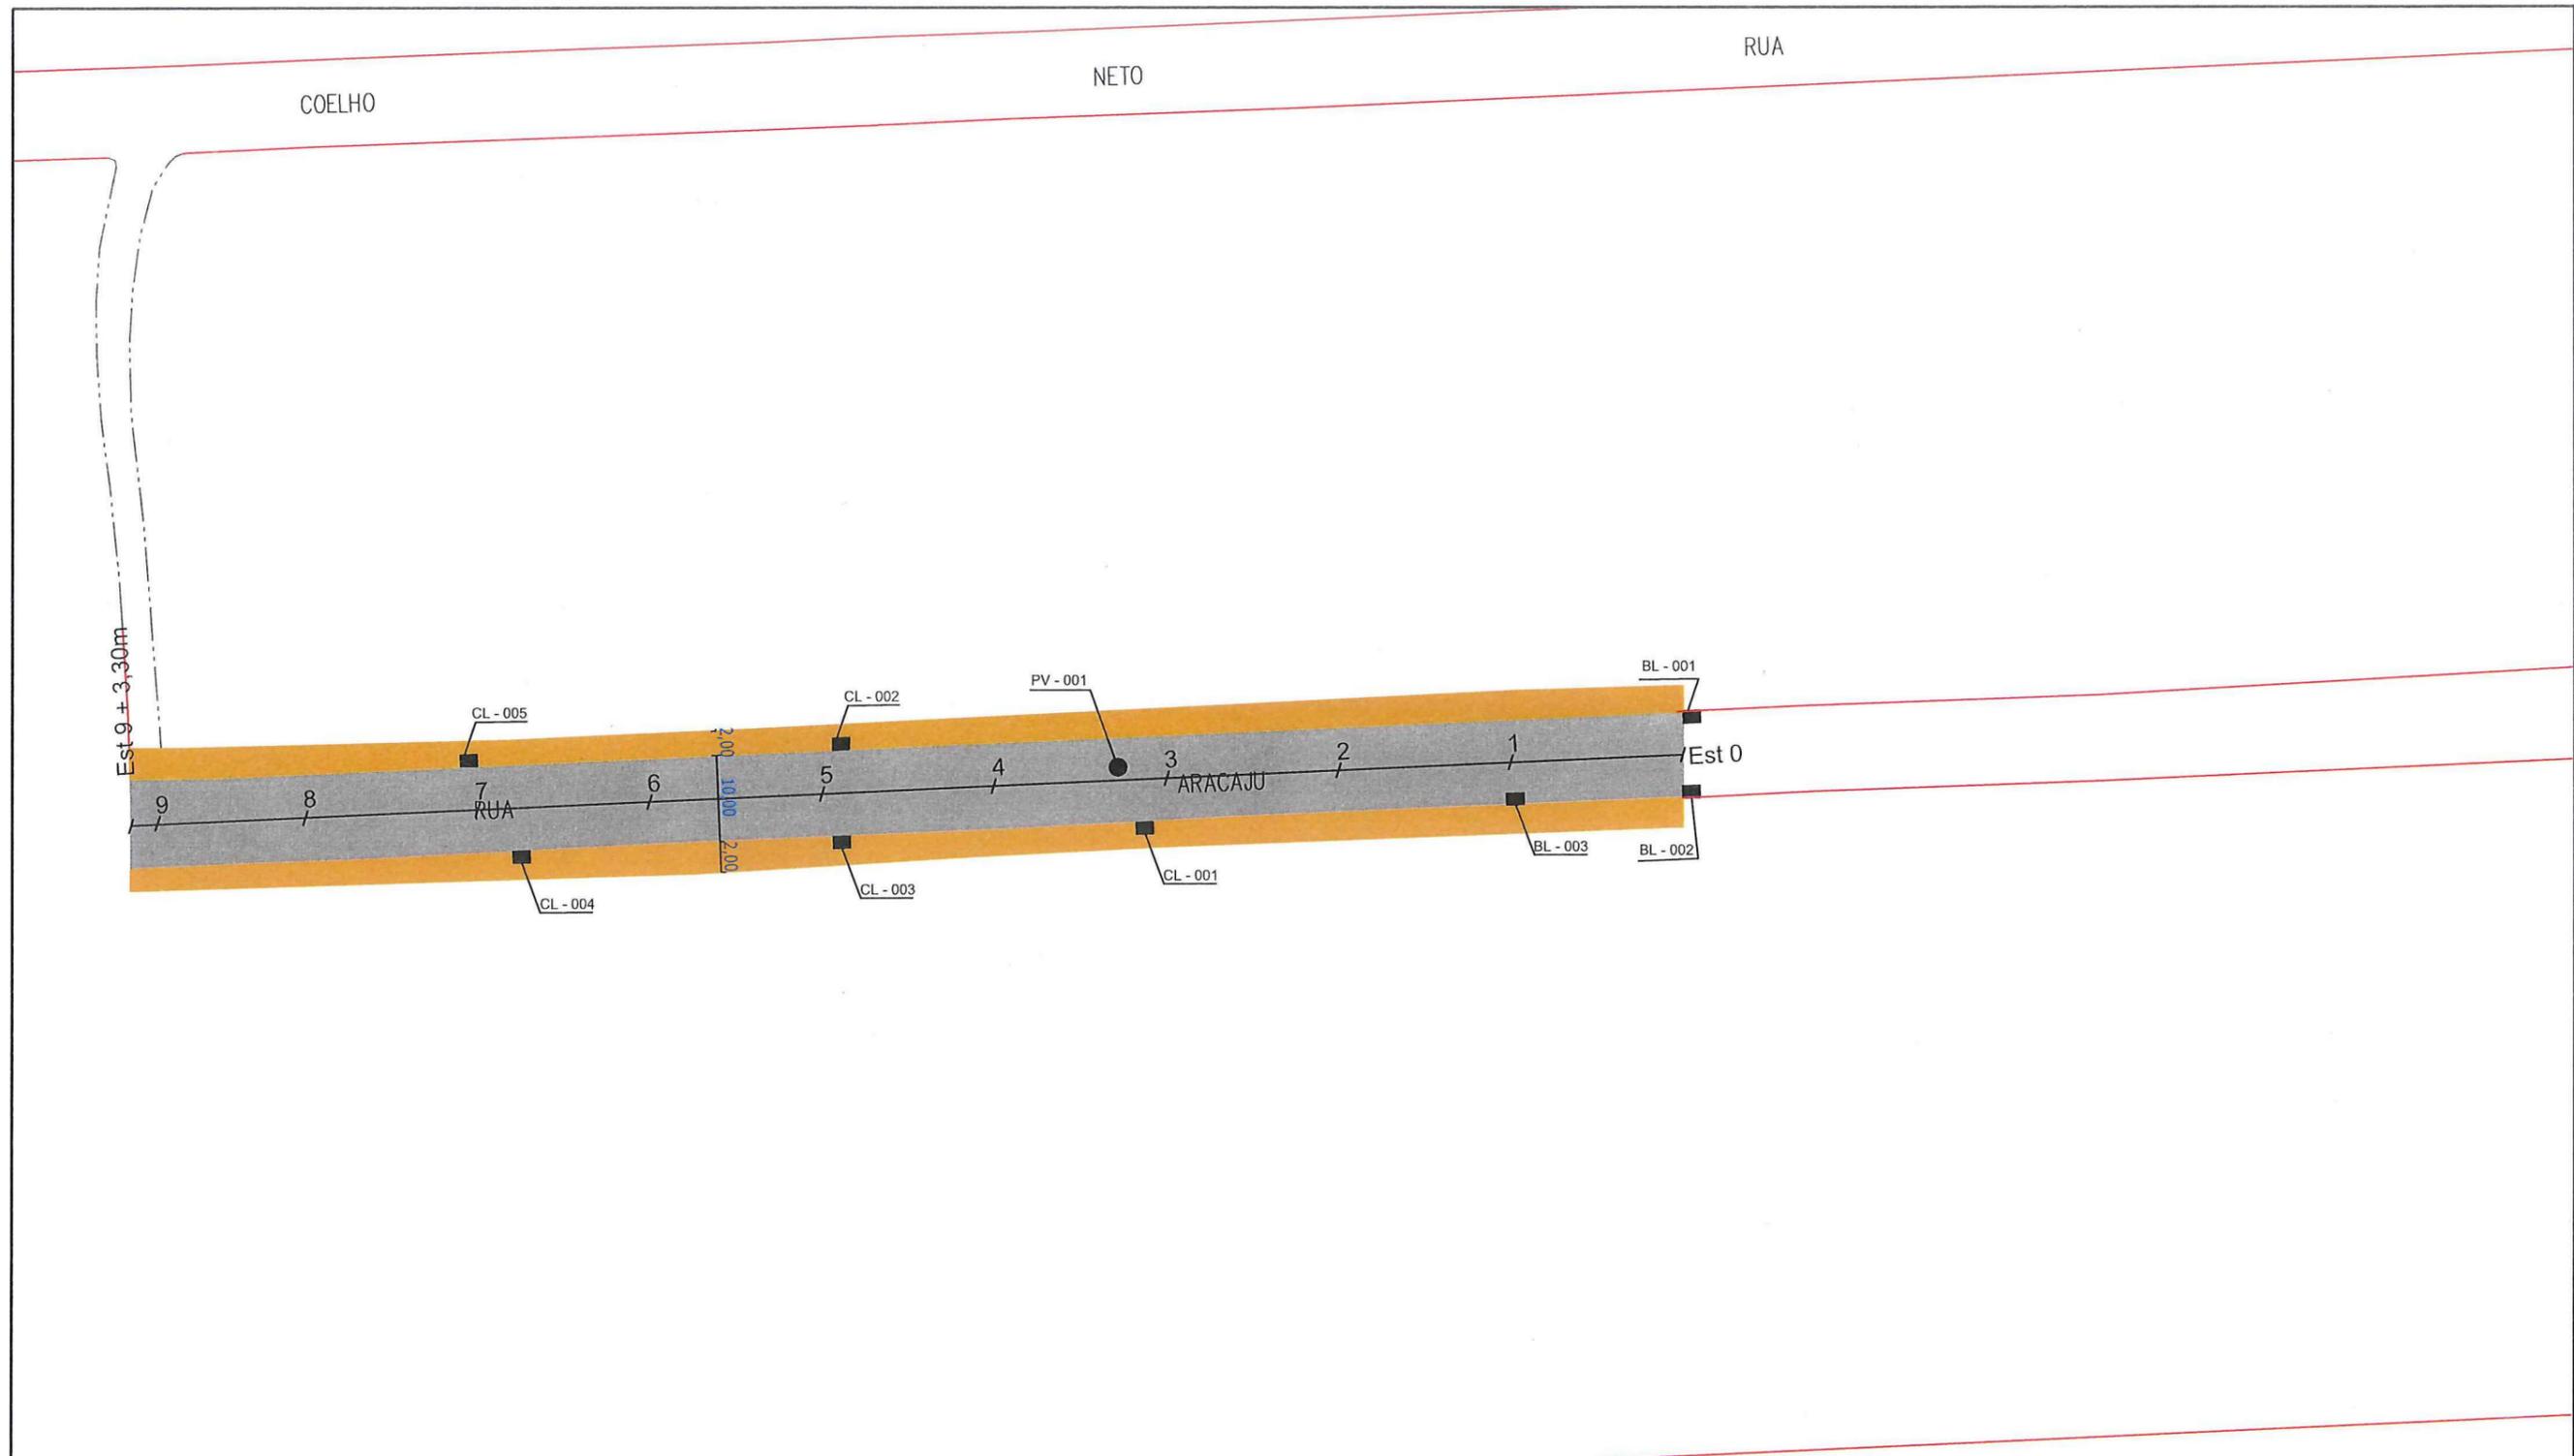

<p>LEGENDA:</p>		<p>NOTAS:</p> <p>1 - ESTACAS A CADA 20,00m; 2 - ESTE DESENHO CONTEM INFORMAÇÕES ESPECÍFICAS À FINALIDADE A QUE SE PROPÕE E NÃO DEVE SER UTILIZADO PARA OUTROS FINS SEM CONSULTA AO RESPONSÁVEL TÉCNICO;</p>		<p>SECRETARIA DE INFRAESTRUTURA URBANA UNIDADE DE PAVIMENTAÇÃO</p>	
				<p>Nome da Obra / Endereço: RUA ARACAJU - BAIRRO SANTO ANTÔNIO</p> <p>TRECHO: FINAL (APÓS RUA VISCONDE DE MAUA)</p> <p>Conteúdo: PROJETO DRENAGEM</p>	
<p>PROJETO</p> <p>Resp. Técnico: Engº Civil: Juliano de Sant'Anna CREA: 49.431-5</p> <p>Proprietário: PREFEITURA DE JOINVILLE</p>		<p>Desenho: ÚNICO</p> <p>Arq.CAD: PROJETO GEOMÉTRICO</p> <p>Modificação:</p> <p>Data: OUT/2018</p> <p>Escala: S/ESCALA</p>			