


Planta Nível -3,20 / -1,80  
Escala 1/300

**ESPECIFICAÇÕES GERAIS P/ OS SERVIÇOS DE SERRALHERIA**


- TODAS AS PEÇAS QUE SERÃO EM AÇO GALVANIZADO A FOGO, SERÃO COM APLICAÇÃO DE FUNDO OXPRIMER E PINTURA A FÓ NA COR BRANCA. NOS SERVIÇOS DE SOLDA SERÁ APLICADO FUNDO OXPRIMER E PINTURA LÍQUIDA EM ESMALTE SINTÉTICO INDUSTRIAL.
- ANTES DE INICIAREM OS SERVIÇOS A EMPRESA CONTRATADA DEVERÁ SOLICITAR VISTORIA DA FISCALIZAÇÃO PARA AVALIAÇÃO E CONFIRMAÇÃO DOS PROCEDIMENTOS A SEREM EXECUTADOS.

**ESCADA EM CONCRETO PREVER:**

- Obs 1: O corrimão deve suportar tracionamento de 90 kgf aplicada a qualquer ponto dele, verticalmente e horizontalmente em ambos os sentidos;
- Obs 2: Quando o guarda-corpo for constituído de elementos vazados não devem possuir espaços livre maior que uma circunferência de 11 cm de diâmetro.

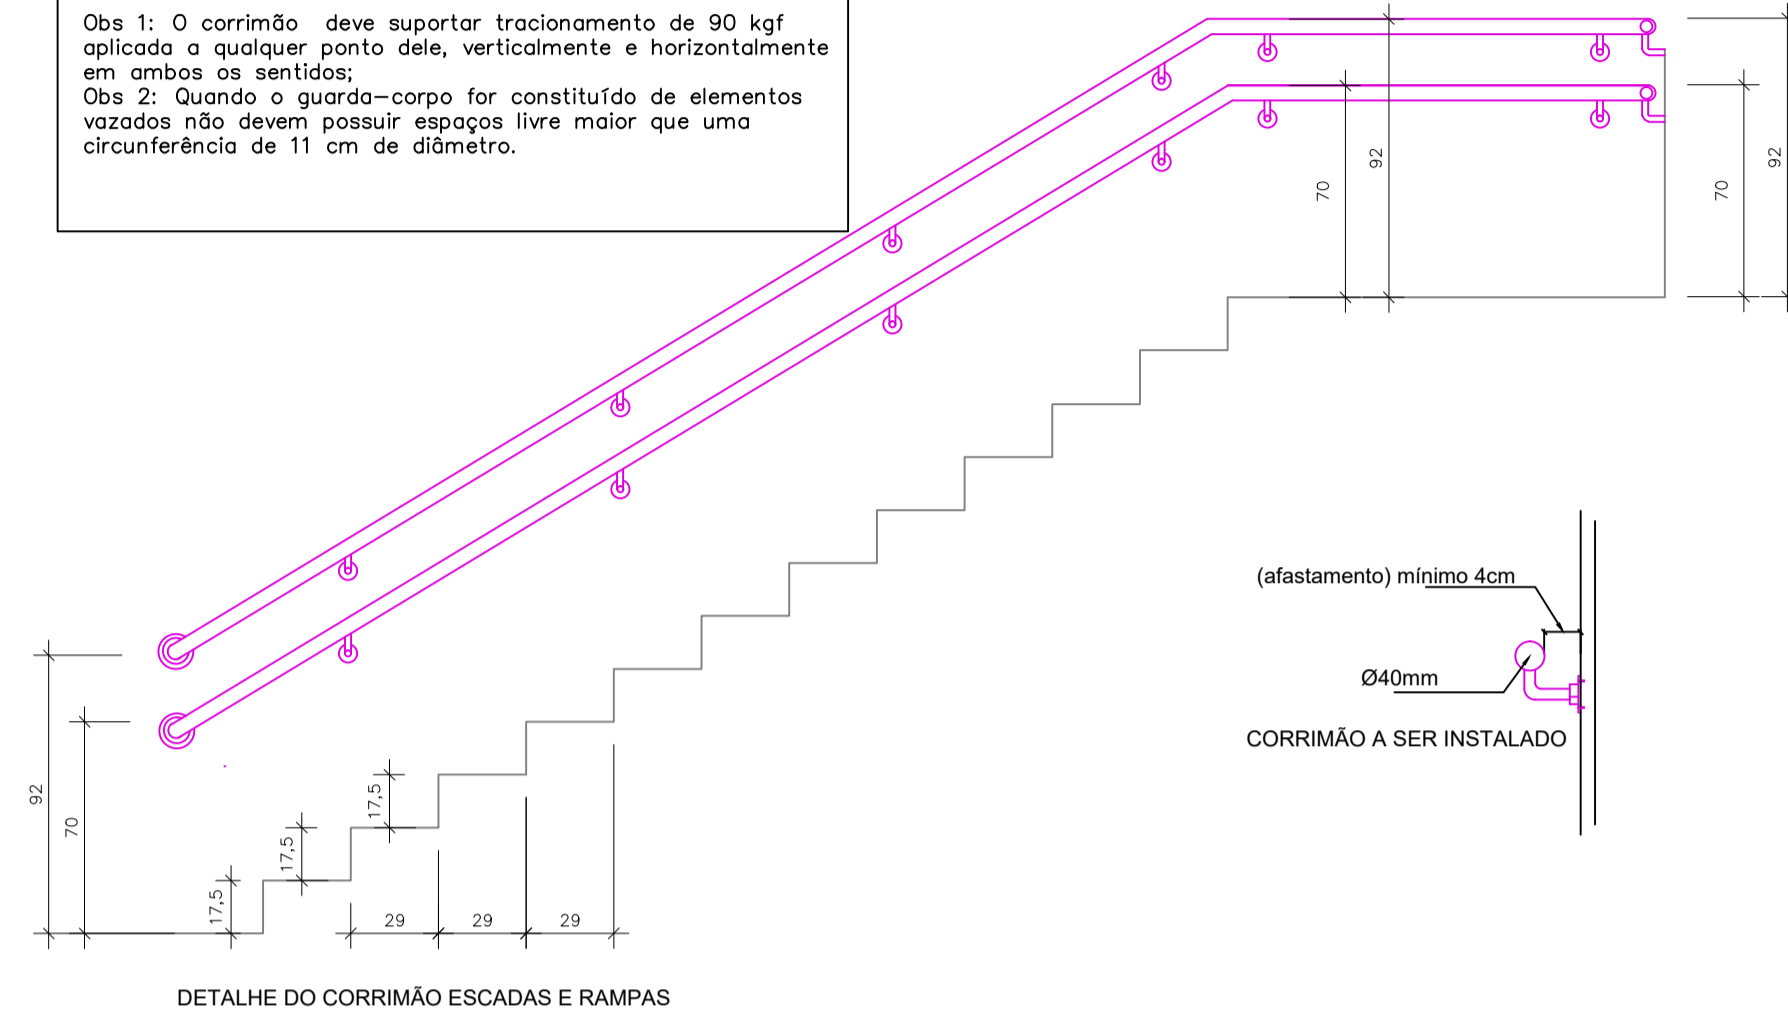


DETALHE DO CORRIMÃO ESCADAS E RAMPAS  
SEM ESCALA

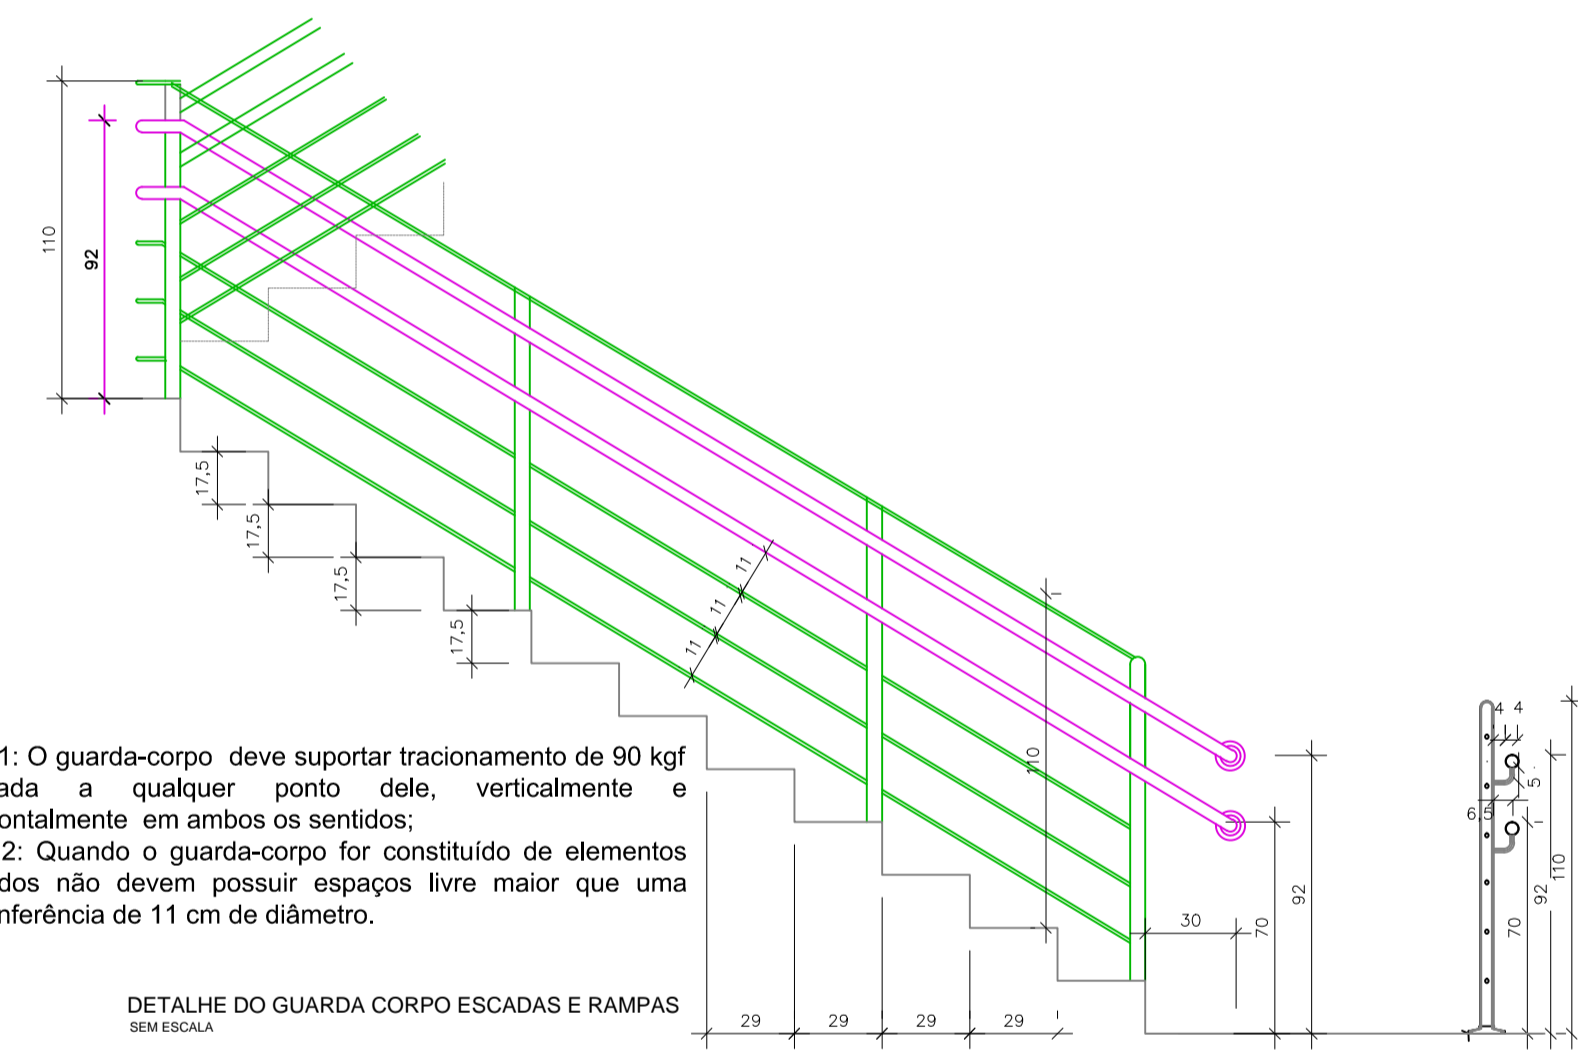


- Obs 1: O guarda-corpo deve suportar tracionamento de 90 kgf aplicada a qualquer ponto dele, verticalmente e horizontalmente em ambos os sentidos;
- Obs 2: Quando o guarda-corpo for constituído de elementos vazados não devem possuir espaços livre maior que uma circunferência de 11 cm de diâmetro.


DETALHE DO GUARDA CORPO ESCADAS E RAMPAS  
SEM ESCALA

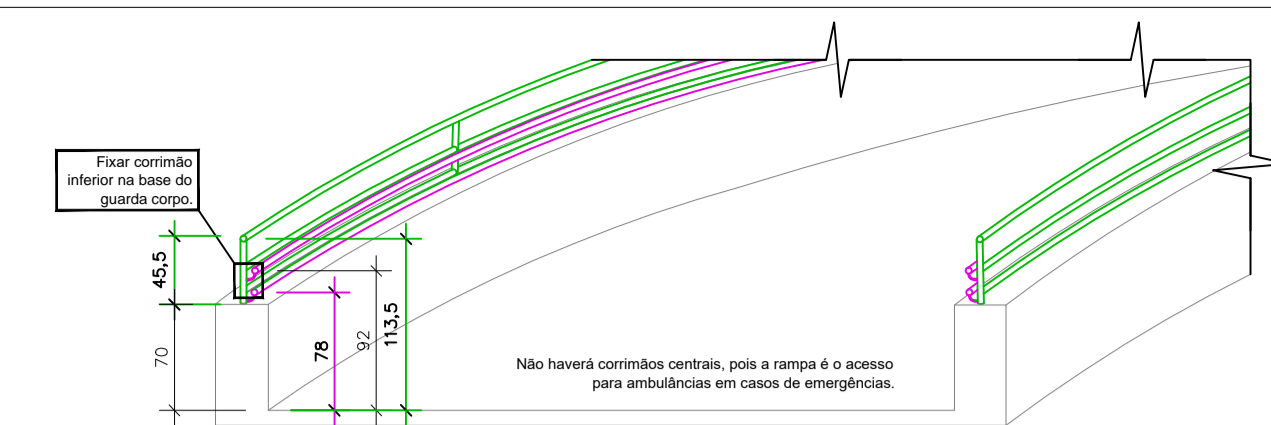

**RAMPAS 23**  
ESCALA 1/50

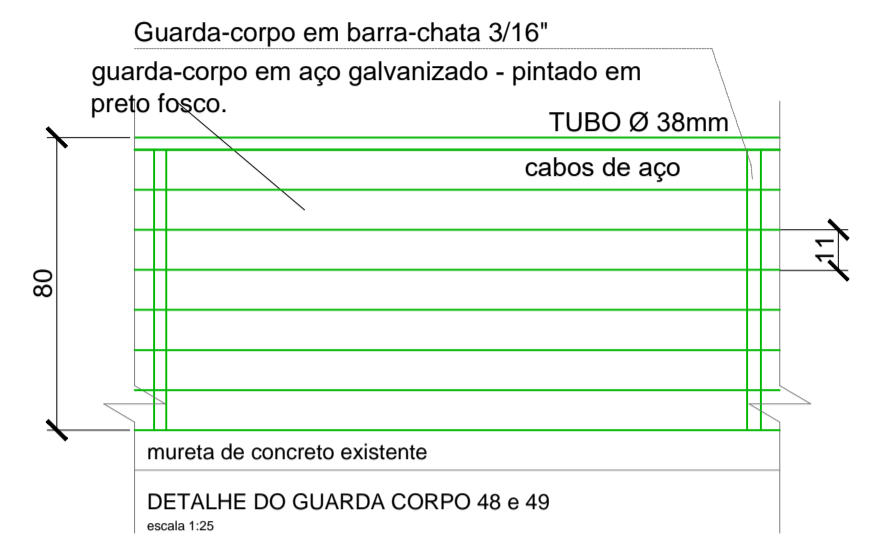


DETALHE DO GUARDA CORPO 48 e 49  
ESCALA 1/25

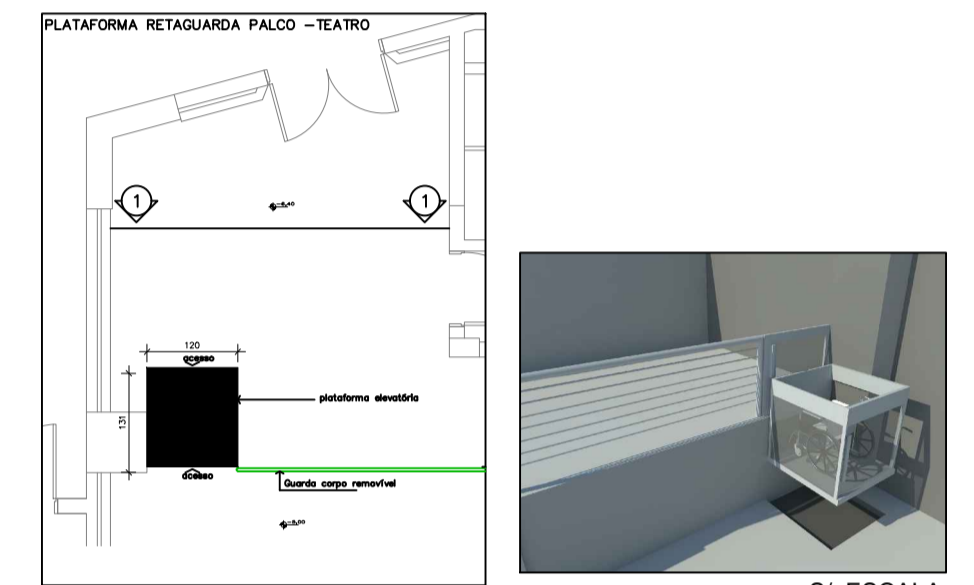


**RAMPAS 4**  
ESCALA 1/100


S/ ESCALA

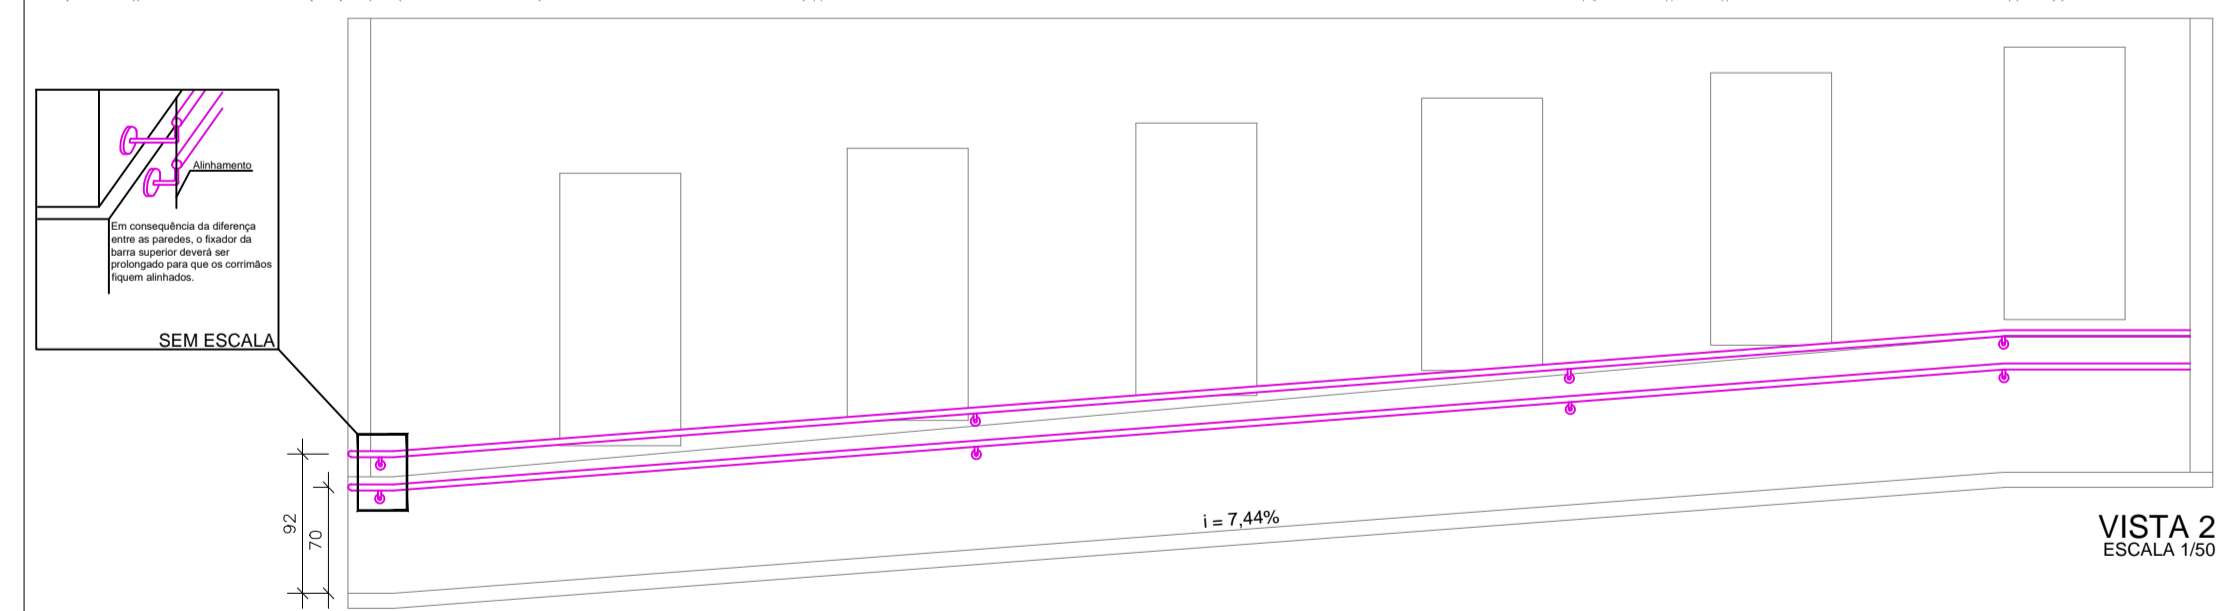


VISTA 2  
ESCALA 1/50

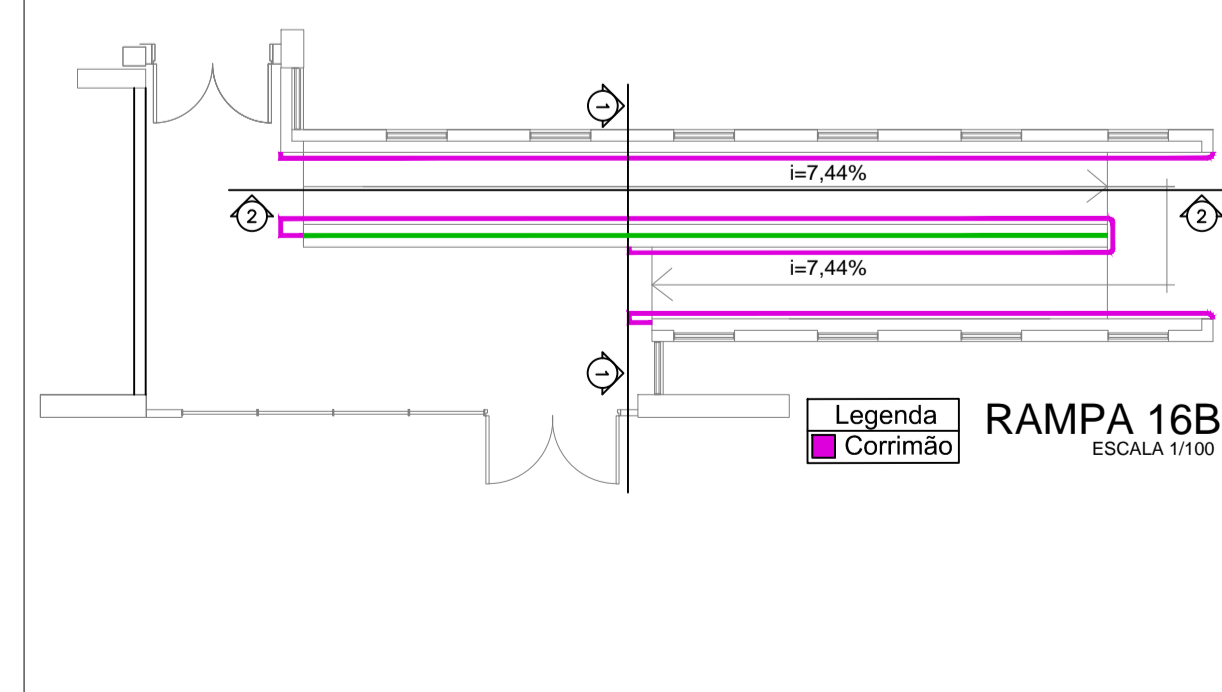

**RAMPAS 16B**  
ESCALA 1/100

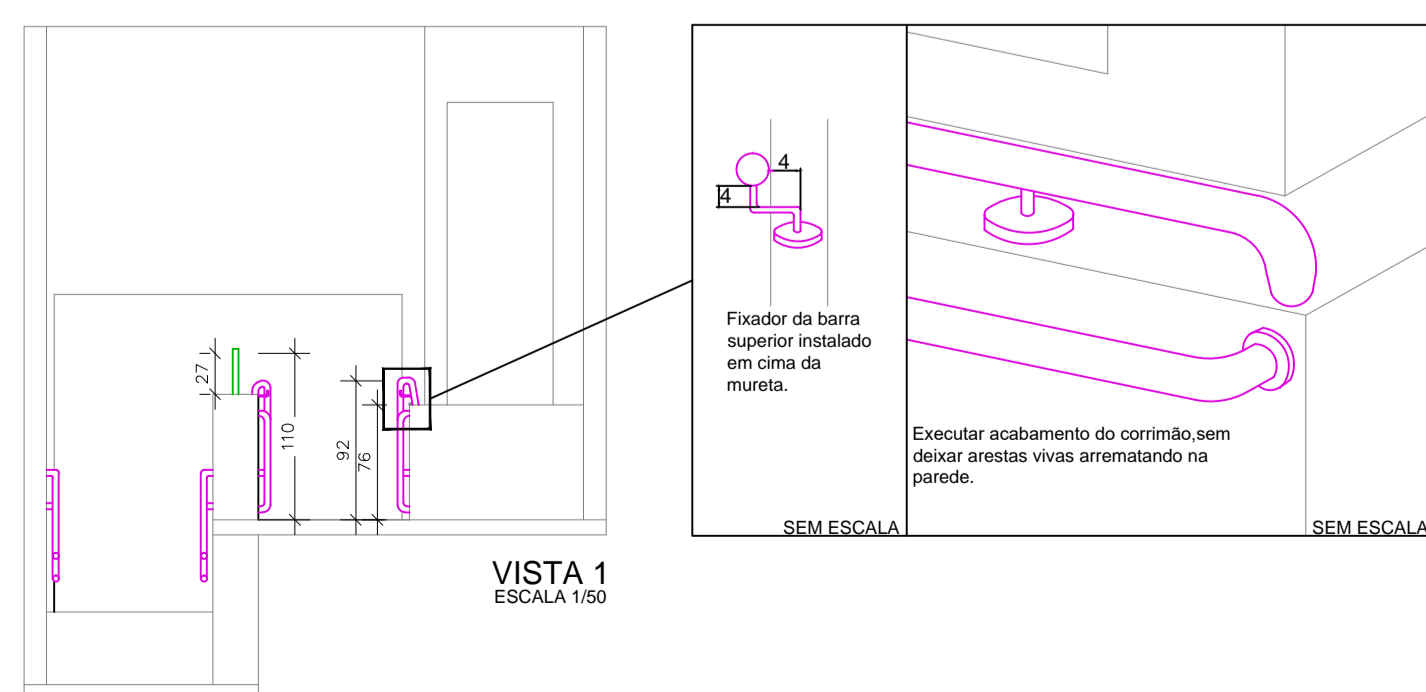

VISTA 1  
ESCALA 1/50

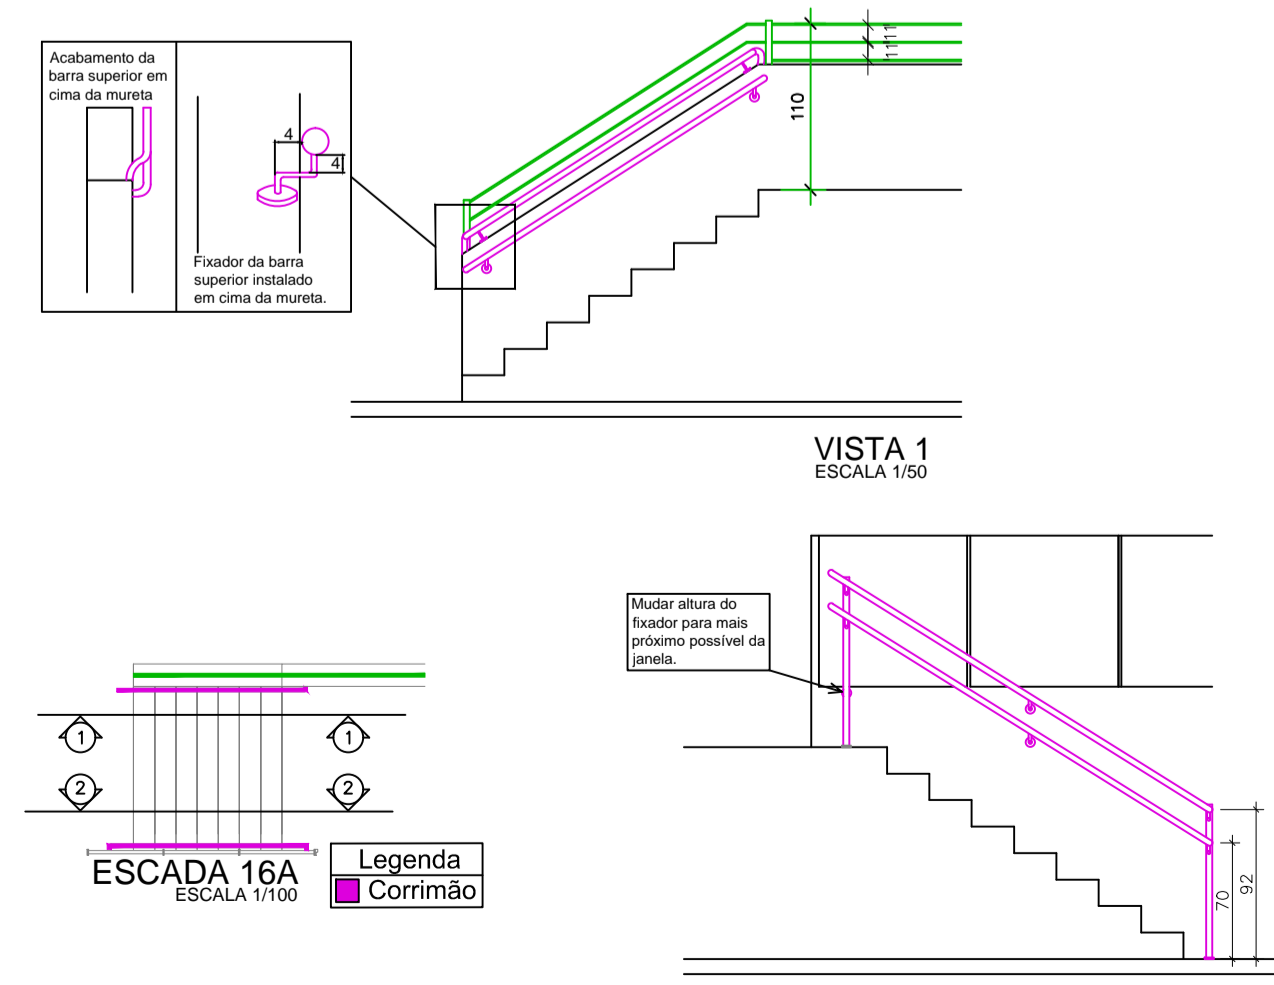

VISTA 1  
ESCALA 1/50

**ESCADA 16A**  
ESCALA 1/100

**QUADRO DE REVISÕES**

ÍNDICE	DATA	DESCRIÇÃO DA REVISÃO OU ALTERAÇÃO	REVISADO POR	APROVADO POR

**APROVAÇÃO**      **ASSINATURAS**


**PROJETO PREVENÇÃO E COMBATE A INCÊNDIOS**

**SECRETARIA DE INFRAESTRUTURA URBANA**  
UNIDADE BANCO DE PROJETOS

Projeto: PROJETO PREVENTIVO CONTRA INCÊNDIO CENTREVENTOS CAU HANSEN

Conteúdo: PLANTA DE DISTRIBUIÇÃO ESCADAS (-3,20/ -1,80) DETALHES

Autor(es): Ass.: Código: UBP\_C\_Centre\_J\_R0 2018

Co-Autor(es): Eduardo Pedross - CREA SC 055634-0 Ass.: Data: 07/12/2018 Número Prancha: IN 02/04

Ordenador da despesa: Ass.: Nota: Para o Código do Projeto Defina-se:

Requerente: Escala: INDICADA Desenhista CAD: THIAGO

- 1 grupo Executora do Projeto;
- 2 grupo Secretária, Função entre outras;
- 3 grupo Tipo de Projeto;
- 4 grupo Nome do Projeto (5 letras)
- 5 grupo Número do Projeto;
- 6 grupo Revisão / Ano.