



PROJETO GEOMÉTRICO

1:1000

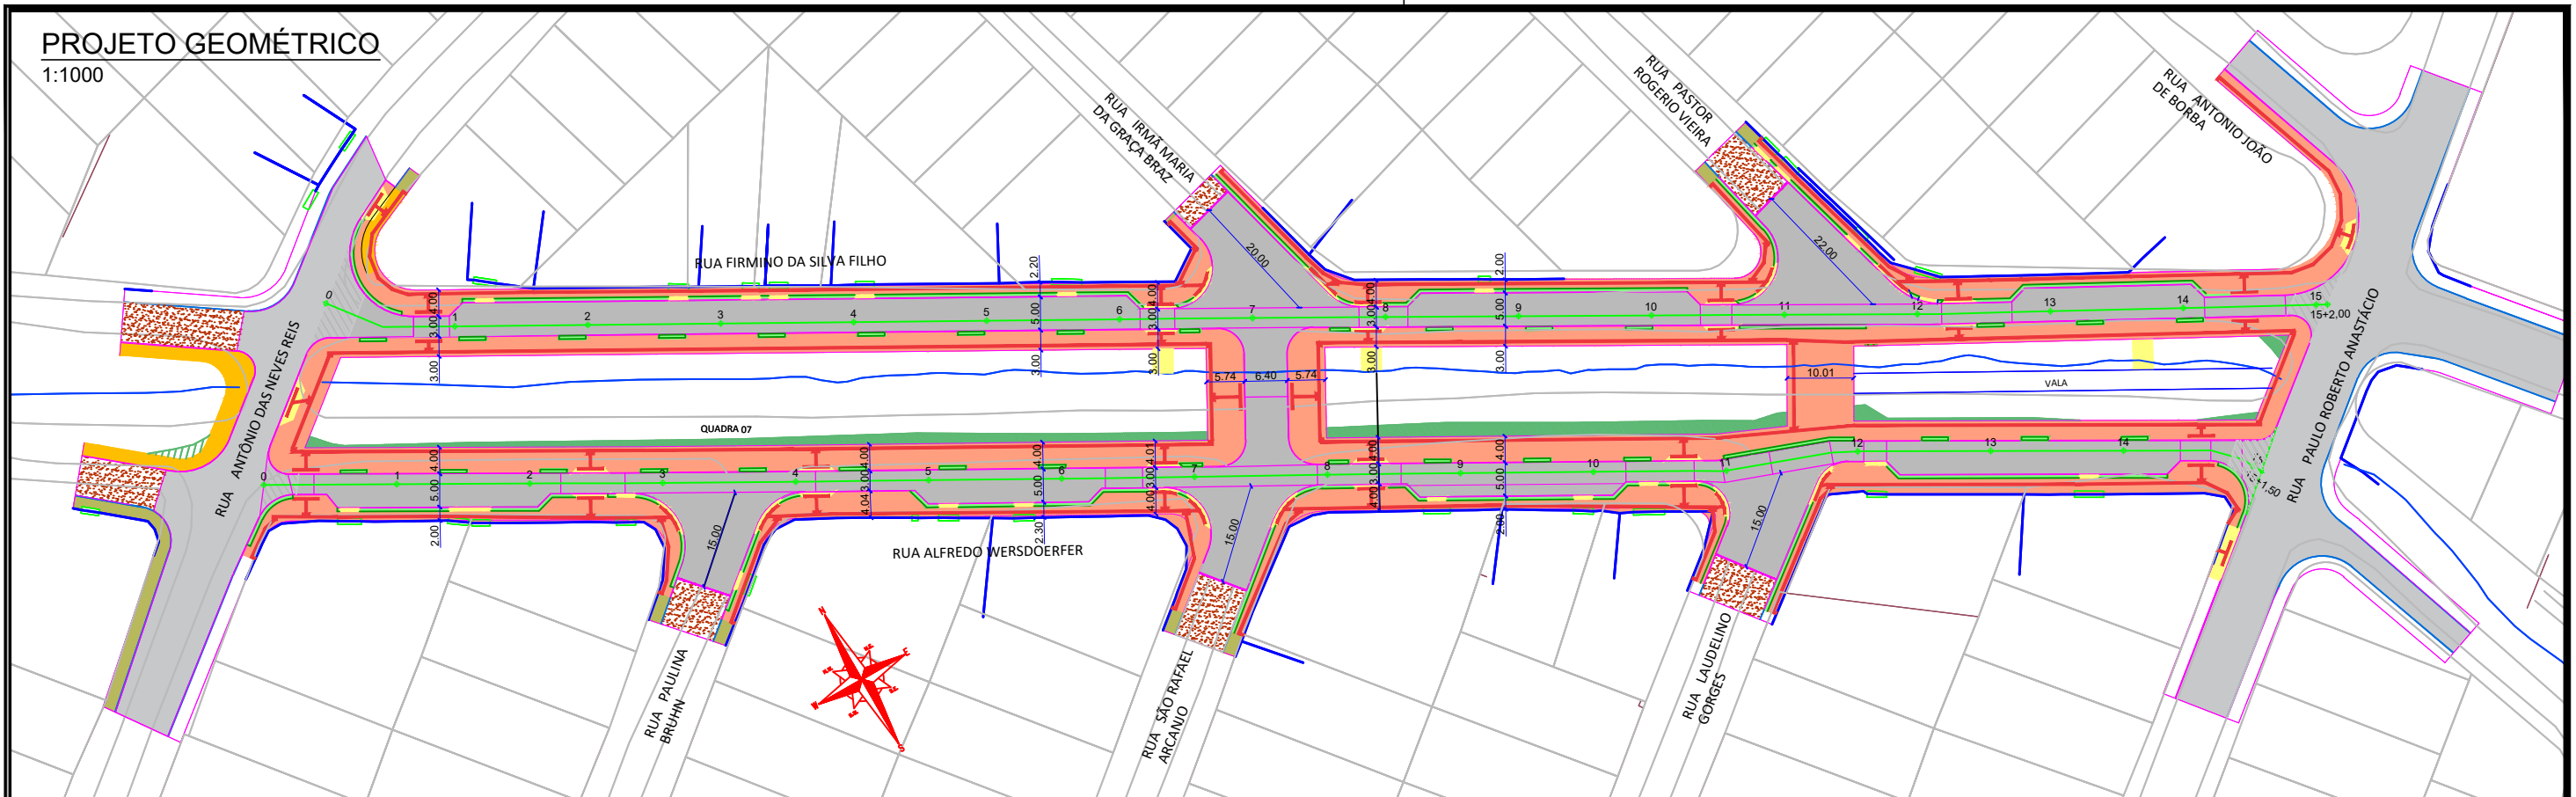

PERFIL

sem escala

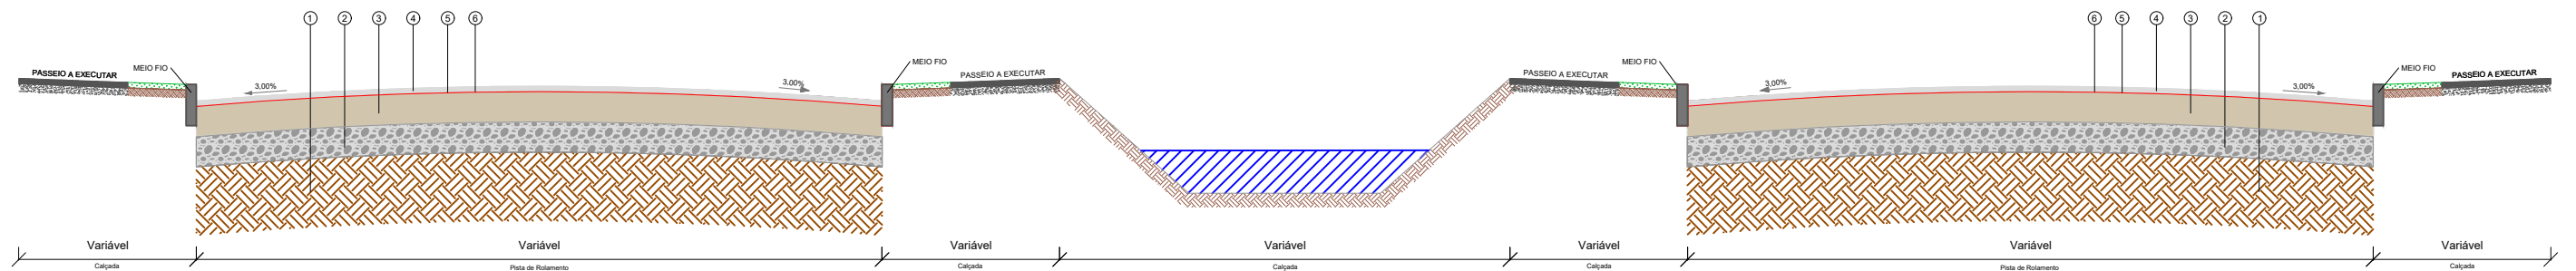

- LEGENDA**
- 1 - Subleito Existente
 - 2 - Sub-base Rachão = 0,35m
 - 3 - Base Brita Graduada = 0,15m
 - 4 - CAUQ - Concreto Asfáltico Usinado a Quente faixa "C" = 0,05m
 - 5 - Pintura de Ligação
 - 6 - Imprimação

LEGENDA:

- MURO/ CERCA/ PAREDE EXISTENTE
- MEIO FIO PROJETADO
- VIA NÃO PAVIMENTADA
- PASSEIO A EXECUTAR
- PASSEIO REFAZER
- PASSEIO EXISTENTE
- ASFALTO A EXECUTAR
- REMOÇÃO PAVIMENTO EXISTENTE (FRESAGEM)
- REBAIXO PEDESTRE
- REBAIXO CARROS
- REBAIXO ACESSO AO RIO
- ACESSO DE VEÍCULOS
- CANTEIRO PROJETADO
- EXECUÇÃO PISO TÁTIL - 40X40

NOTAS:

- 1 - ESTACAS A CADA 20,00m;
- 2 - NOS TRECHOS ONDE HOUVER MEIO-FIO IMPLANTDO, ESTE PODERÁ SER MANTIDO CASO ESTEJA EM BOAS CONDIÇÕES DE UTILIZAÇÃO. VERIFICAR EM CONJUNTO COM A FISCALIZAÇÃO A NECESSIDADE DE SUBSTITUIÇÃO;
- 3 - ESTE DESENHO CONTÉM INFORMAÇÕES ESPECÍFICAS À FINALIDADE A QUE SE PROPÕE E NÃO DEVE SER UTILIZADO PARA OUTROS FINS SEM CONSULTA AO RESPONSÁVEL TÉCNICO;



SECRETARIA DE INFRAESTRUTURA URBANA
UNIDADE DE PAVIMENTAÇÃO

PROJETO DE PAVIMENTAÇÃO

Nome da Obra / Endereço:
RUA ALFREDO WERDOERFER E FIRMINO DA SILVA JUNIOR - BAIRRO: PARANAGUAMIRIM
TRECHO: RUA ANTONIO DAS NEVES REIS / RUA PAULO ROBERTO ANASTÁCIO

Resp. Técnico:

Conteúdo:

Núm. Prancha:

Engª Civil: Caroline Cavalheiro Mafra
CREA: 102.062-5

PAVIMENTAÇÃO

01 / 01

Proprietário:

Desenho:

Arq.CAD:

Modificação:

Data:

Escala:

PREFEITURA DE JOINVILLE

.dwg

DEZEMBRO/2022

1/1000