

LEGENDA:

- PASSEIO
- PISTA DE ROLAMENTO
- PASSEIO
- Meio Fio - Realinhar
- Meio Fio pré-moldado a executar

NOTAS:
 1 - ESTACAS A CADA 20,00m;
 2 - ESTE DESENHO CONTÉM INFORMAÇÕES ESPECÍFICAS À FINALIDADE A QUE SE PROPÕE E NÃO DEVE SER UTILIZADO PARA OUTROS FINS SEM CONSULTA AO RESPONSÁVEL TÉCNICO.



SECRETARIA DE INFRAESTRUTURA URBANA
 UNIDADE DE PAVIMENTAÇÃO

PROJETO		Nome da Obra / Endereço: RUA OTTO NASS TRECHO: AVENIDA SANTOS DUMONT / RUA TENENTE ANTÔNIO JOÃO		
Resp. Técnico: Engº Civil: Walter Egidio Mukai CREA: 065.488-5 SC Mat. 49.776		Conteúdo: GEOMÉTRICO		Núm. Prancha: 01/01
Proprietário: Engº Civil: Fabiano Lopes de Souza CREA: 049.461-8 SC Mat. 50.467		Desenho: ÚNICO	Arq.CAD: OTTO NASS.dwg	Modificação:
		Data: JANEIRO/2020	Escala: 1/750	


NOTA : Direitos autorais protegidos pela lei 5.988 de 14/12/73.
 Vedada a reprodução, alteração, cópia, total ou parcial, sem autorização expressa do autor.



SEÇÃO TIPO DE PAVIMENTAÇÃO - Substituição de Lajota por Reforço na Estrutura e Capa CAUQ

DETALHE 01 - Existente

DETALHE 02 - a Executar

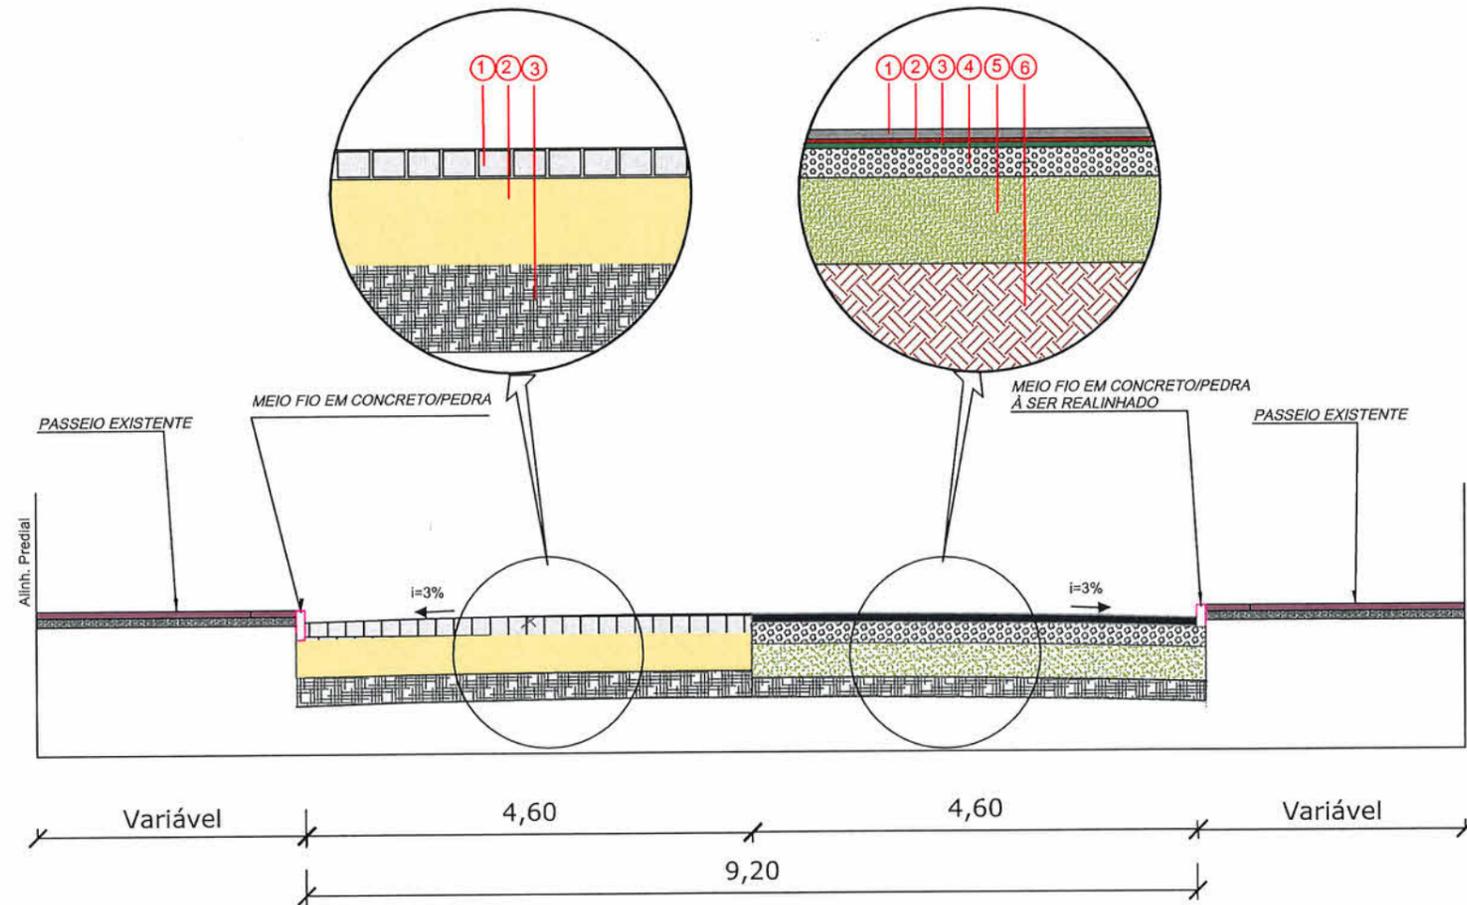

Extensão: 472,00m
Área: 4.742,40m²

CONVENÇÕES DETALHE 01 - Existente		
1	lajota Sextavada Existente	Variavel
2	Base Existente	Variavel
3	Sub-Leito Existente	Variavel

CONVENÇÕES DETALHE 02 - a Executar		
1	Recomposição CAUQ Faixa "C" (e=0,05) DNIT-ES 031/06	0,05m
2	Pintura de Ligação DNIT 145/2012-ES	—
3	Imprimação DNIT 144/2012-ES	—
4	Base - a Executar	0,15m
5	Sub-Base - a Executar	0,47m
6	Subleito Existente	Variavel



SECRETARIA DE INFRAESTRUTURA URBANA
UNIDADE DE PAVIMENTAÇÃO

NOTAS:
1 - ESTACAS A CADA 20,00m;
2 - ESTE DESENHO CONTÉM INFORMAÇÕES ESPECÍFICAS À FINALIDADE A QUE SE PROPÕE E NÃO DEVE SER UTILIZADO PARA OUTROS FINS SEM CONSULTA AO RESPONSÁVEL TÉCNICO.

PROJETO

Nome da Obra / Endereço:
RUA OTTO NASS
TRECHO: AVENIDA SANTOS DUMONT / RUA TENENTE ANTÔNIO JOÃO

Resp. Técnico:
[Signature]
Eng.º Civil: Walter Egidio Mukai
CREA: 065.488-8/SC Mat. 49.776
Proprietário:
[Signature]
Eng.º Civil: Fabiano Lopes de Souza
CREA: 049.481-8/SC Mat. 50.467

Conteúdo:
PROJETO PAVIMENTAÇÃO/SEÇÃO

Núm. Prancha:

01/01

Desenho: ÚNICO Arq.CAD: otto nass Modificação: Data: JANEIRO/2020 Escala: 1/50

NOTA : Direitos autorais protegidos pela lei 5.988 de 14/12/73.
Vedada a reprodução, alteração, cópia, total ou parcial, sem autorização expressa do autor.

PAPEL RECICLÁVEL