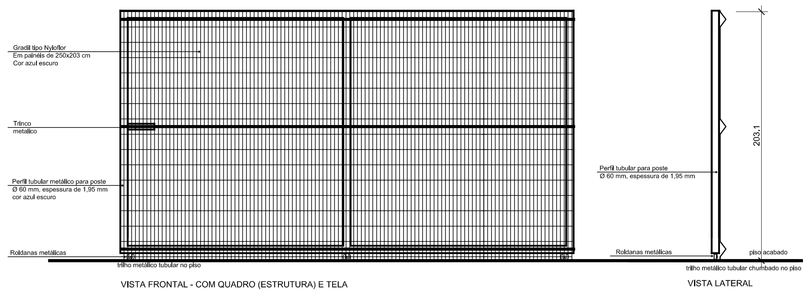

VISTA FRONTAL - COM QUADRO (ESTRUTURA) E TELA

VISTA LATERAL

PT 03

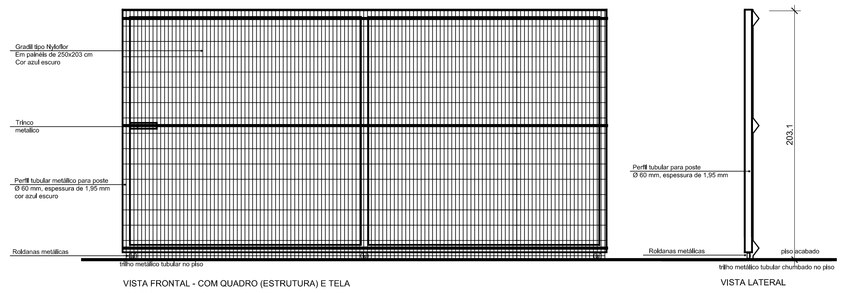

VISTA FRONTAL - COM QUADRO (ESTRUTURA) E TELA

VISTA LATERAL

PT 04

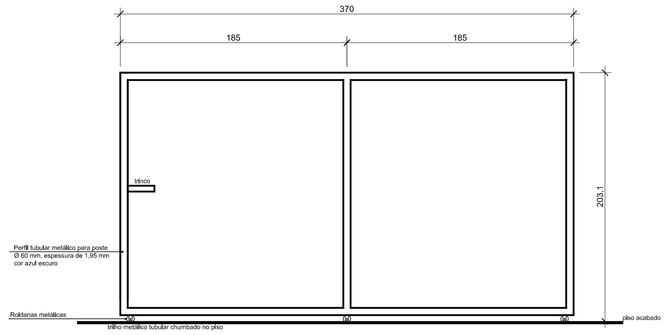

VISTA SOMENTE DO QUADRO (ESTRUTURA)

PT 03

Quantidade: 01
Dimensões: 370 x 203
Tipo: correr
Material: ferro galvanizado e tela soldada (ver memorial) 01 (um) trinco por folha com haste de fechamento e cadeado
Acabamento: quadro (estrutura) com fundo para galvanizados + pintura esmalte; tela soldada já pronta cor azul escuro

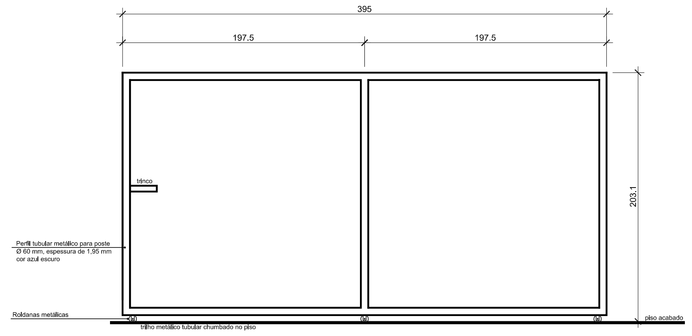

VISTA SOMENTE DO QUADRO (ESTRUTURA)

PT 04

Quantidade: 01
Dimensões: 395 x 203
Tipo: correr
Material: ferro galvanizado e tela soldada (ver memorial) 01 (um) trinco por folha com haste de fechamento e cadeado
Acabamento: quadro (estrutura) com fundo para galvanizados + pintura esmalte; tela soldada já pronta cor azul escuro

VISTA GERAL DA CERCA METALICA

S/ Escala

VISTA DET. DA CERCA METALICA

S/ Escala

VISTA GERAL DA CERCA METALICA

S/ Escala

VISTA GERAL DA CERCA METALICA

S/ Escala

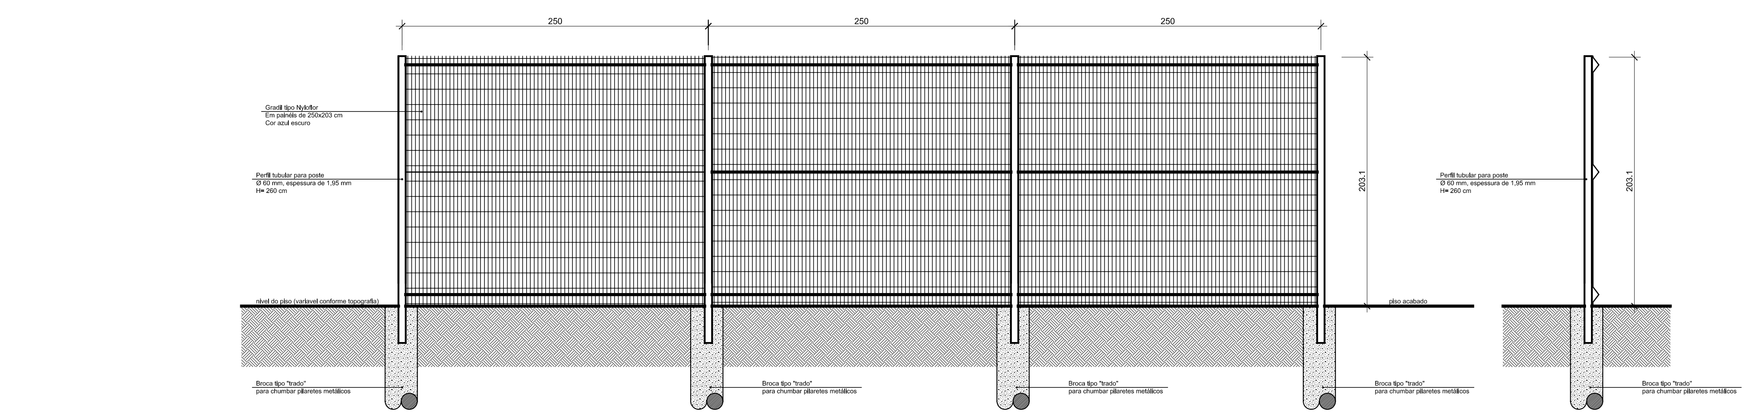

DETALHE DA CERCA - TELA SOLDADA

Escala: 1/25

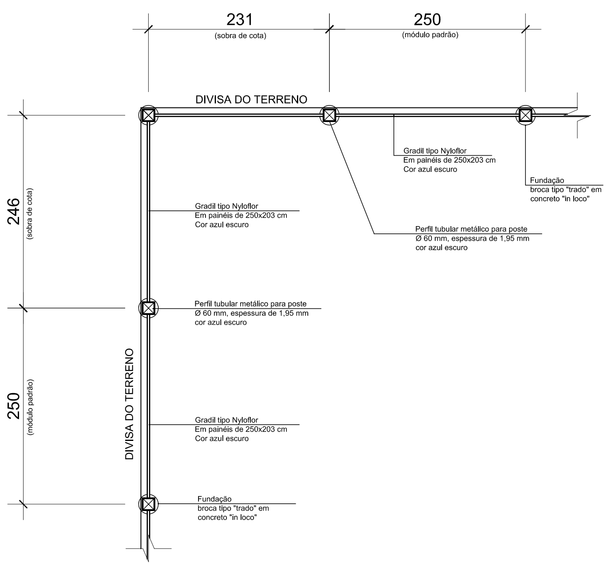

DETALHE GENÉRICO DA LOCAÇÃO CERCA METÁLICA (POSIÇÃO DOS PILARETES/TELA)

S/ Escala

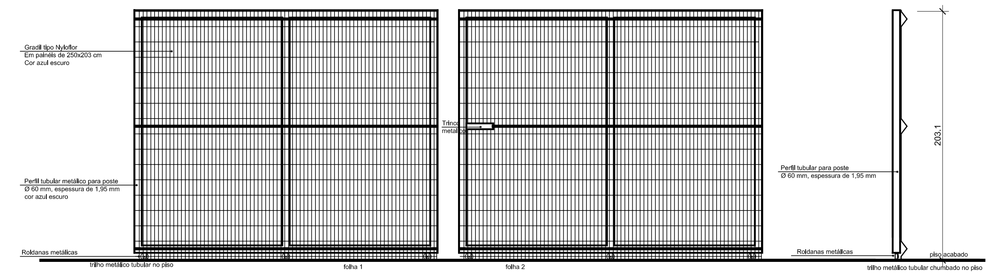

VISTA FRONTAL - COM QUADRO (ESTRUTURA) E TELA

VISTA LATERAL

PT 01

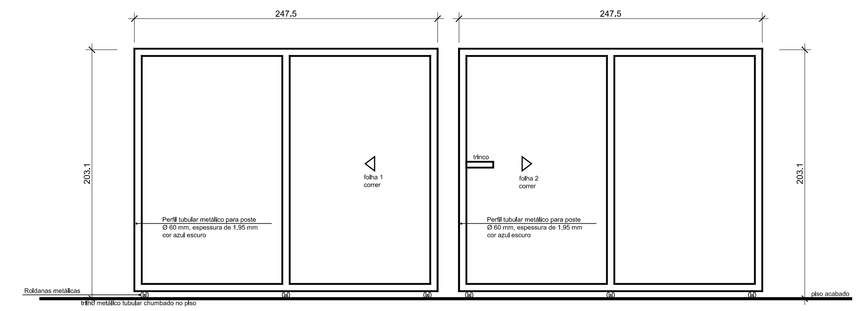

VISTA SOMENTE DO QUADRO (ESTRUTURA)

VISTA SOMENTE DO QUADRO (ESTRUTURA)

PT 01

Quantidade: 01 (em 2 folhas de correr)
Dimensões: 495 x 203 (sendo duas folhas de 2.475m cada)
Tipo: correr
Material: ferro galvanizado e tela soldada (ver memorial) 01 (um) trinco por folha com haste de fechamento e cadeado
Acabamento: quadro (estrutura) com fundo para galvanizados + pintura esmalte; tela soldada já pronta cor azul escuro

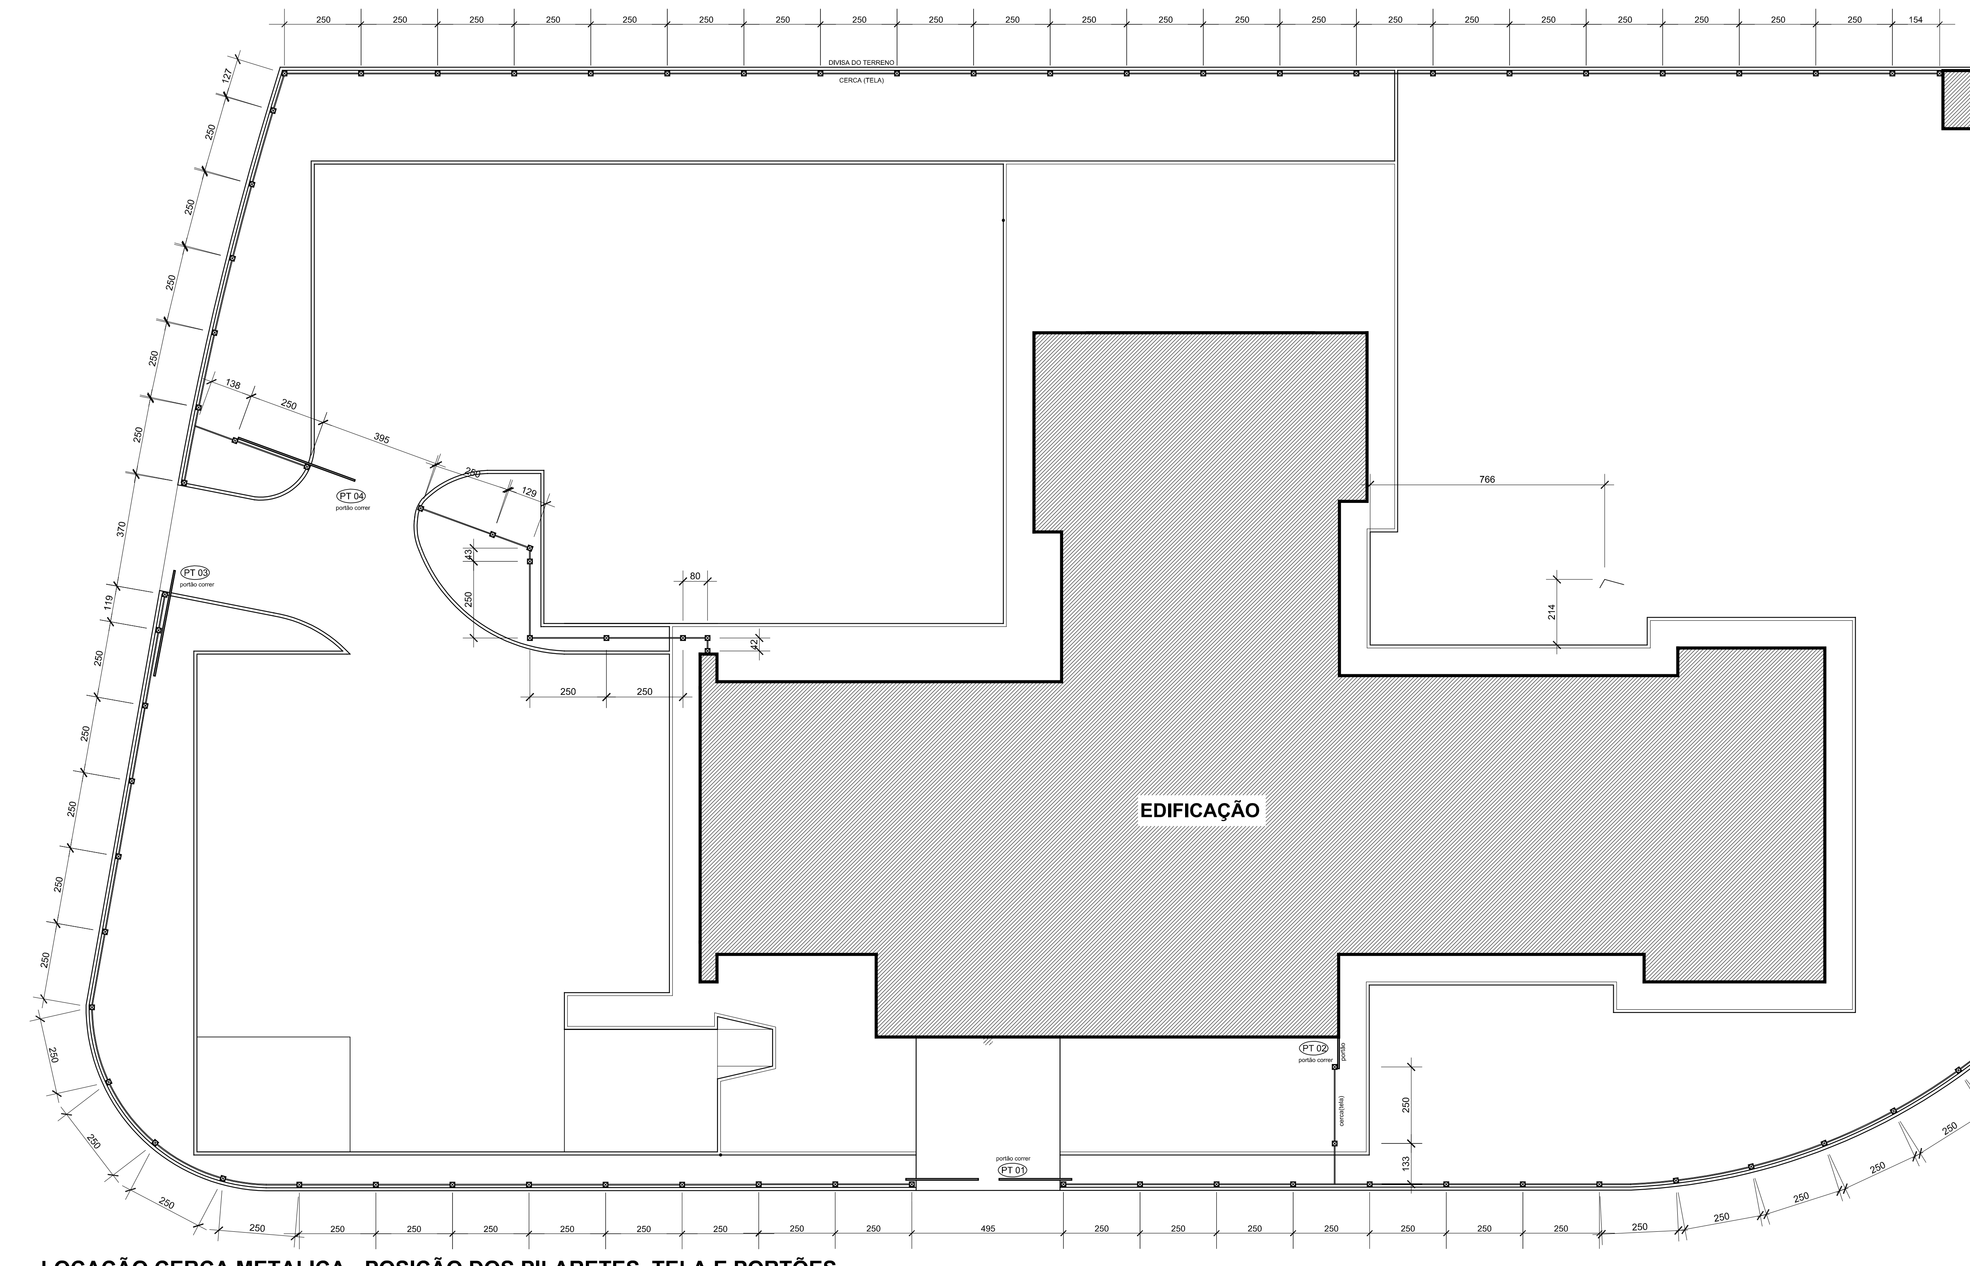
250
250
250