DRENAGEM DO TERRENO

Escala: 1/75

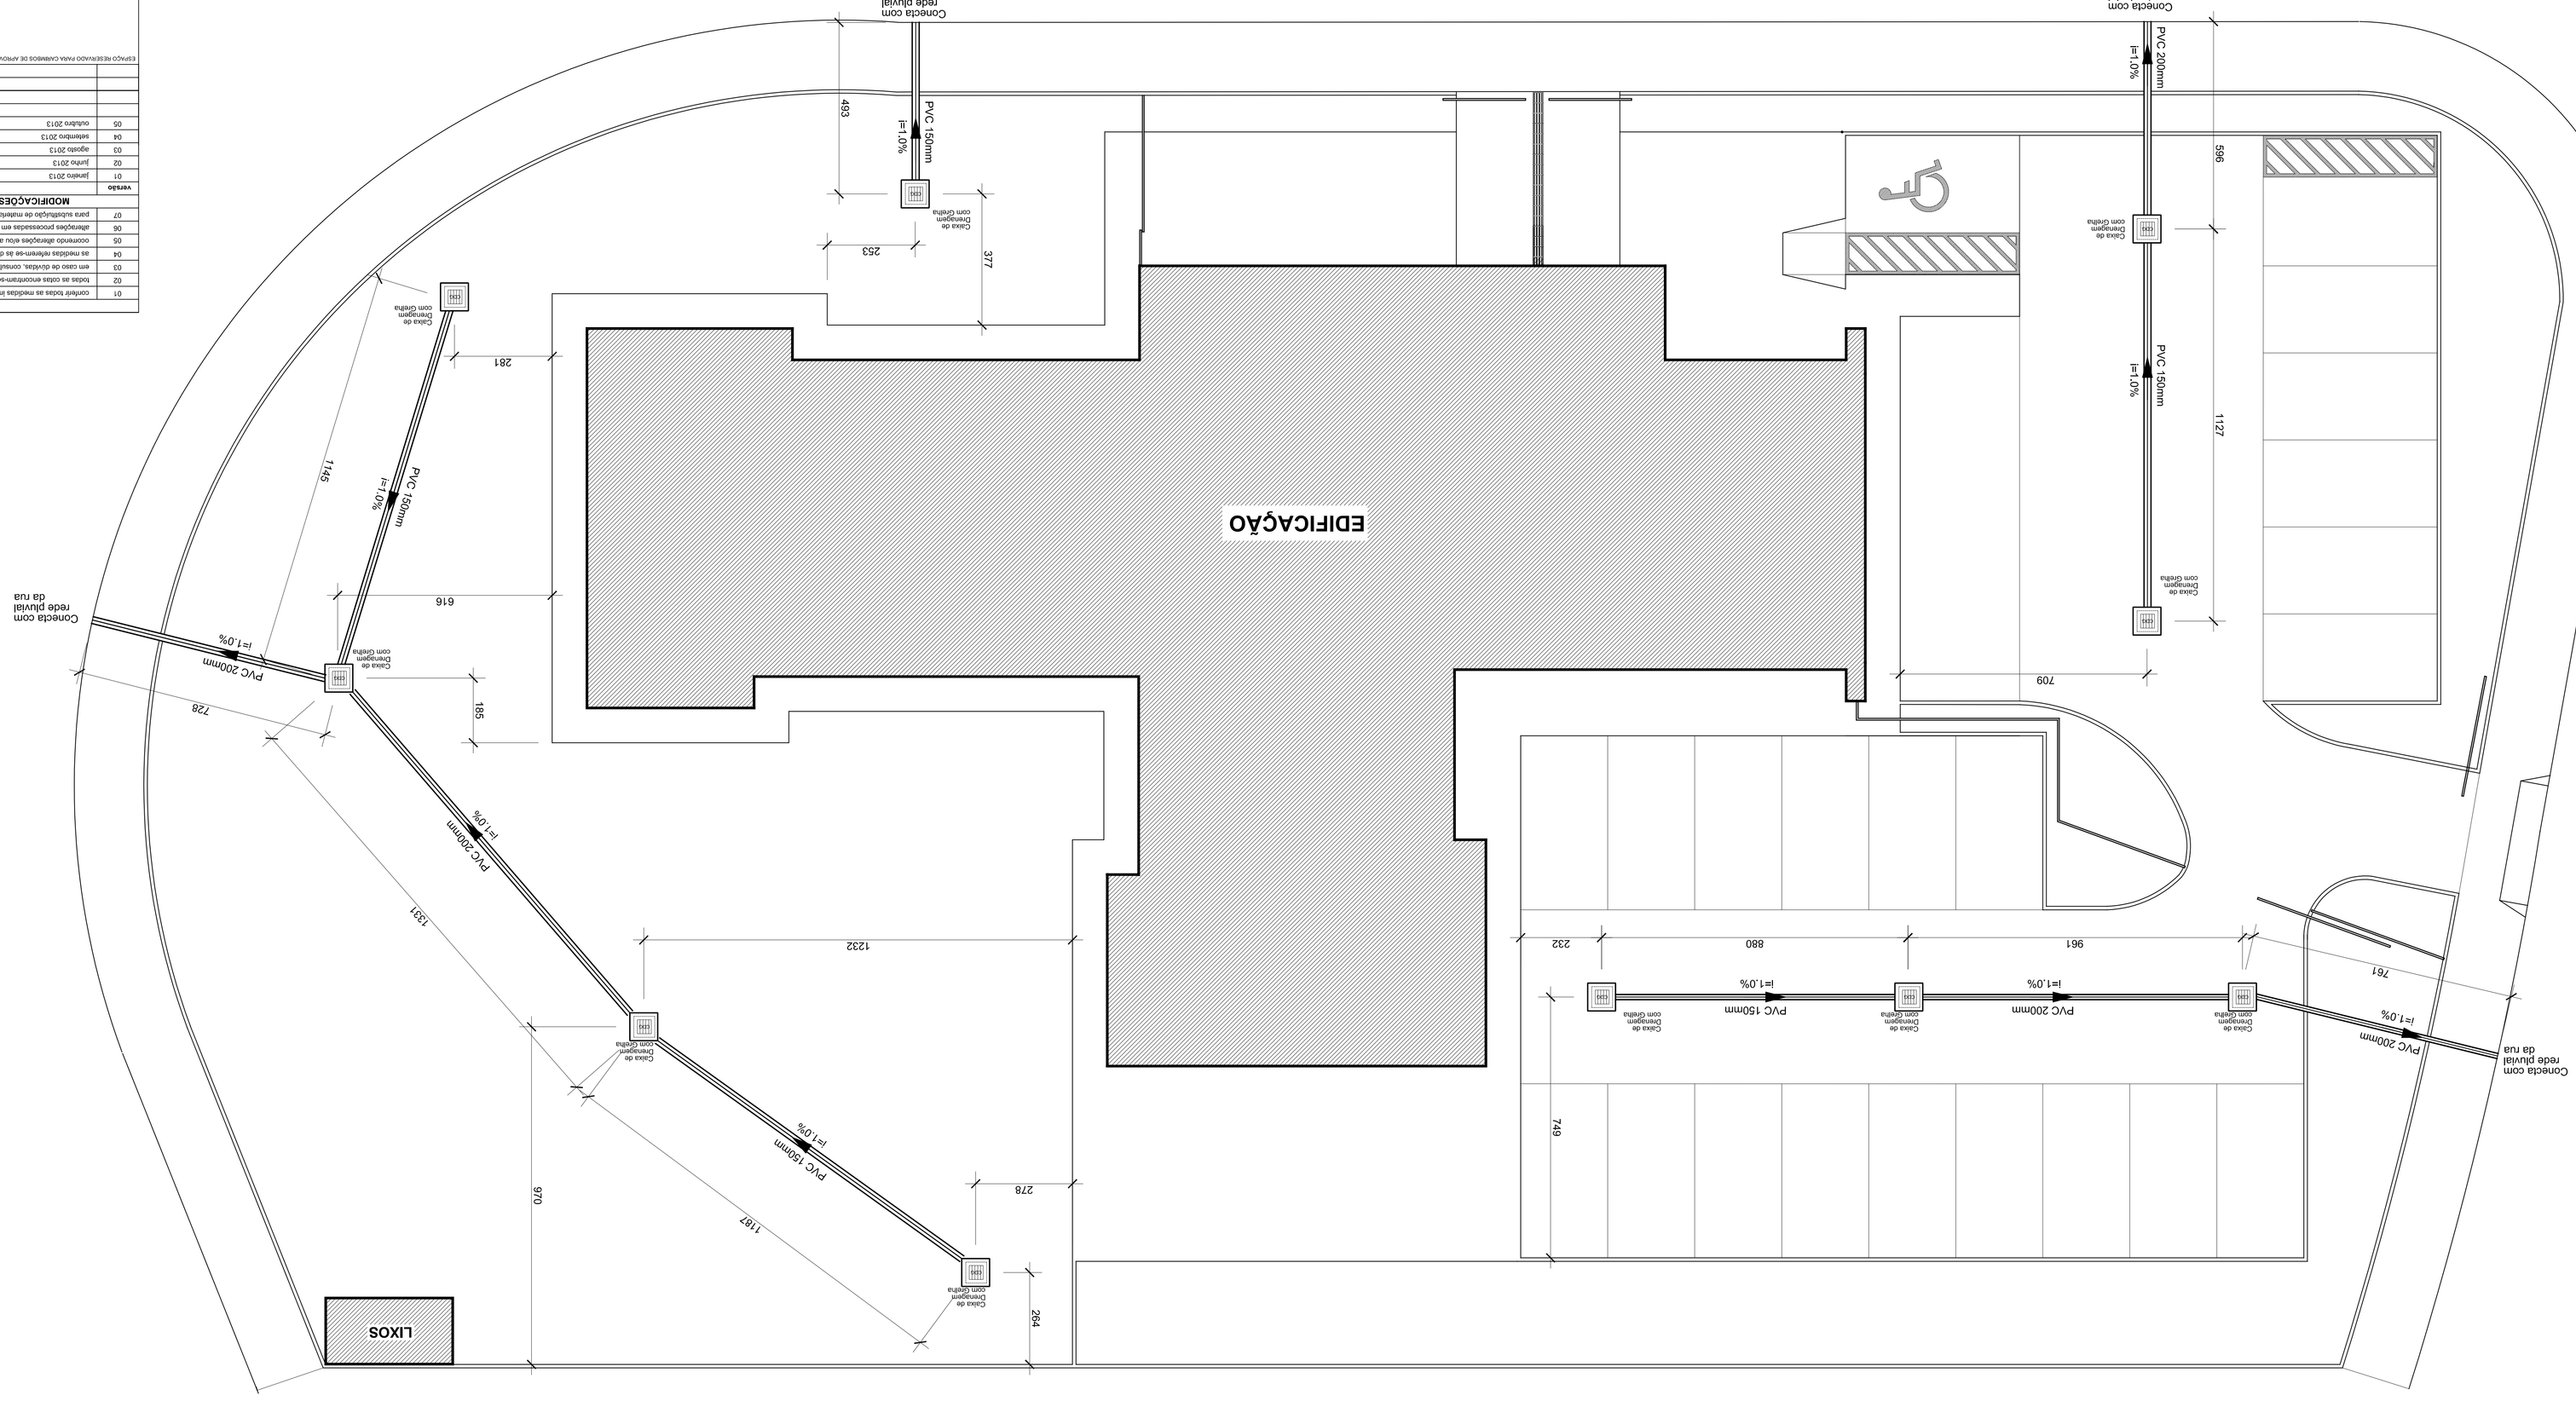

DET. GENÉRICO CAIXA PASSAGEM ÁGUA PLUVIAL

Escala: 1/15

NOTAS GERAIS	
01	conferir todas as medidas in loco.
02	todas as cotas encontradas-se em centímetros
03	em caso de dúvidas, consultar o(s) autor (es) do (s) projeto (s).
04	as medidas referem-se às dimensões acabadas
05	ocorrendo alterações e/ou ajustes durante a obra, deverá haver anuência prévia da fiscalização.
06	alterações processadas em obra deverão ser registradas para "As Built" e repassadas aos projetistas
07	para adefinição de materiais, adotar critério da sinalização prevista da fiscalização.

TABELA PENAS PLOTAGEM		
MODIFICAÇÕES/REVISÕES		
versão	data	espessura da pena
01	janeiro 2013	vermelho 01
02	junho 2013	amarelo 02
03	agosto 2013	verde 03
04	setembro 2013	ciam 04
05	outubro 2013	azul 05
		roxo 06
		cor 07 branco 08
		cor 08 cinza 10
		cor 30 laranja 12

ESPAÇO RESERVADO PARA CARIMBOS DE ANUNCIAÇÃO PMJ, CREA, VISA, ANVISA, BAR/MAR E DEMAIS ÓRGÃOS CITADOS

Assinatura Secretário Municipal de Saúde:	Assinatura Autor do Projeto:
Ass. Cidad. Fiscal. Liberado. - 1000+2 CAU	

PREFEITURA DE JOINVILLE
Secretaria da Saúde
Rua Arariboia, 397 - Bairro América - Joinville SC

SUS

Gestão Obra / Fiscalização

USF PARQUE DOUAT
Rua Itamirim - Bairro Costa e Silva - Joinville SC

Elaboração

UNIDADE DA GERENCIA ADMINISTRATIVA - FINANCEIRA
Coordenação da Área Administrativa

Responsável Técnico

GERENCIA SERVIÇOS DE REFERENCIA | Proprietário: **FUNDO MUNICIPAL DE SAÚDE**

Tipo de Projeto

ARQUITETÔNICO

Etapa: ○ Lay-Out ◉ Executivo | Interessado: ○ Construção ◉ Conclusão ○ Adequação
○ Estudo Preliminar ◉ Complementação ○ Reforma
○ Anteprojeto ○ Obra ○ Regularização

Endereço:

ARQUITETO CELSO POMIN LIBERADO
A 15901-8 CAU

Coordenador:

● **IMPLANTAÇÃO (IDENTIFICAÇÃO DE ÁREAS)**

Data: outubro/ 2013	Escala: INDICADA	Cód. Barras: UB02-01-03-13	Num. Prancha: 06/06
Arq. PLT: UB02-01-03-13-PLT	Arq. CAD: UB02-01-03-13-DWG		

A2 = 420 x 1189 mm e A1 (1:50 a)