

SECRETARIA DE INFRAESTRUTURA URBANA
UNIDADE DE PAVIMENTAÇÃO

LEGENDA:

	PASSEIO
	FISTA DE ROLAMENTO
	PASSEIO
	MEIO FIO A EXECUTAR

NOTAS:

1 - ESTACAS A CADA 20,00m;
2 - ESTE DESENHO CONTÉM INFORMAÇÕES ESPECÍFICAS À FINALIDADE A QUE SE PROPÕE E NÃO DEVE SER UTILIZADO PARA OUTROS FINS SEM CONSULTA AO RESPONSÁVEL TÉCNICO;


PROJETO GEOMÉTRICO

Resp. Técnico:

Engº Civil: Juliano de Sant'Anna
CREA 49.431-5

Proprietário:
PREFEITURA DE JOINVILLE

Nome da Obra / Endereço: RUA REINALDO SCHNEIDER - BAIRRO NOVA BRASÍLIA		Núm. Prancha: 01/02
TRECHO: RUA TEODORO OSCAR BOHN / RUA WALLY VOLLMANN		
Conteúdo: PROJETO GEOMÉTRICO		Escala: S/ESCALA
Desenho: ÚNICO	Arq.CAD: PROJETO GEOMÉTRICO	
Modificação:	Data: SET/2018	

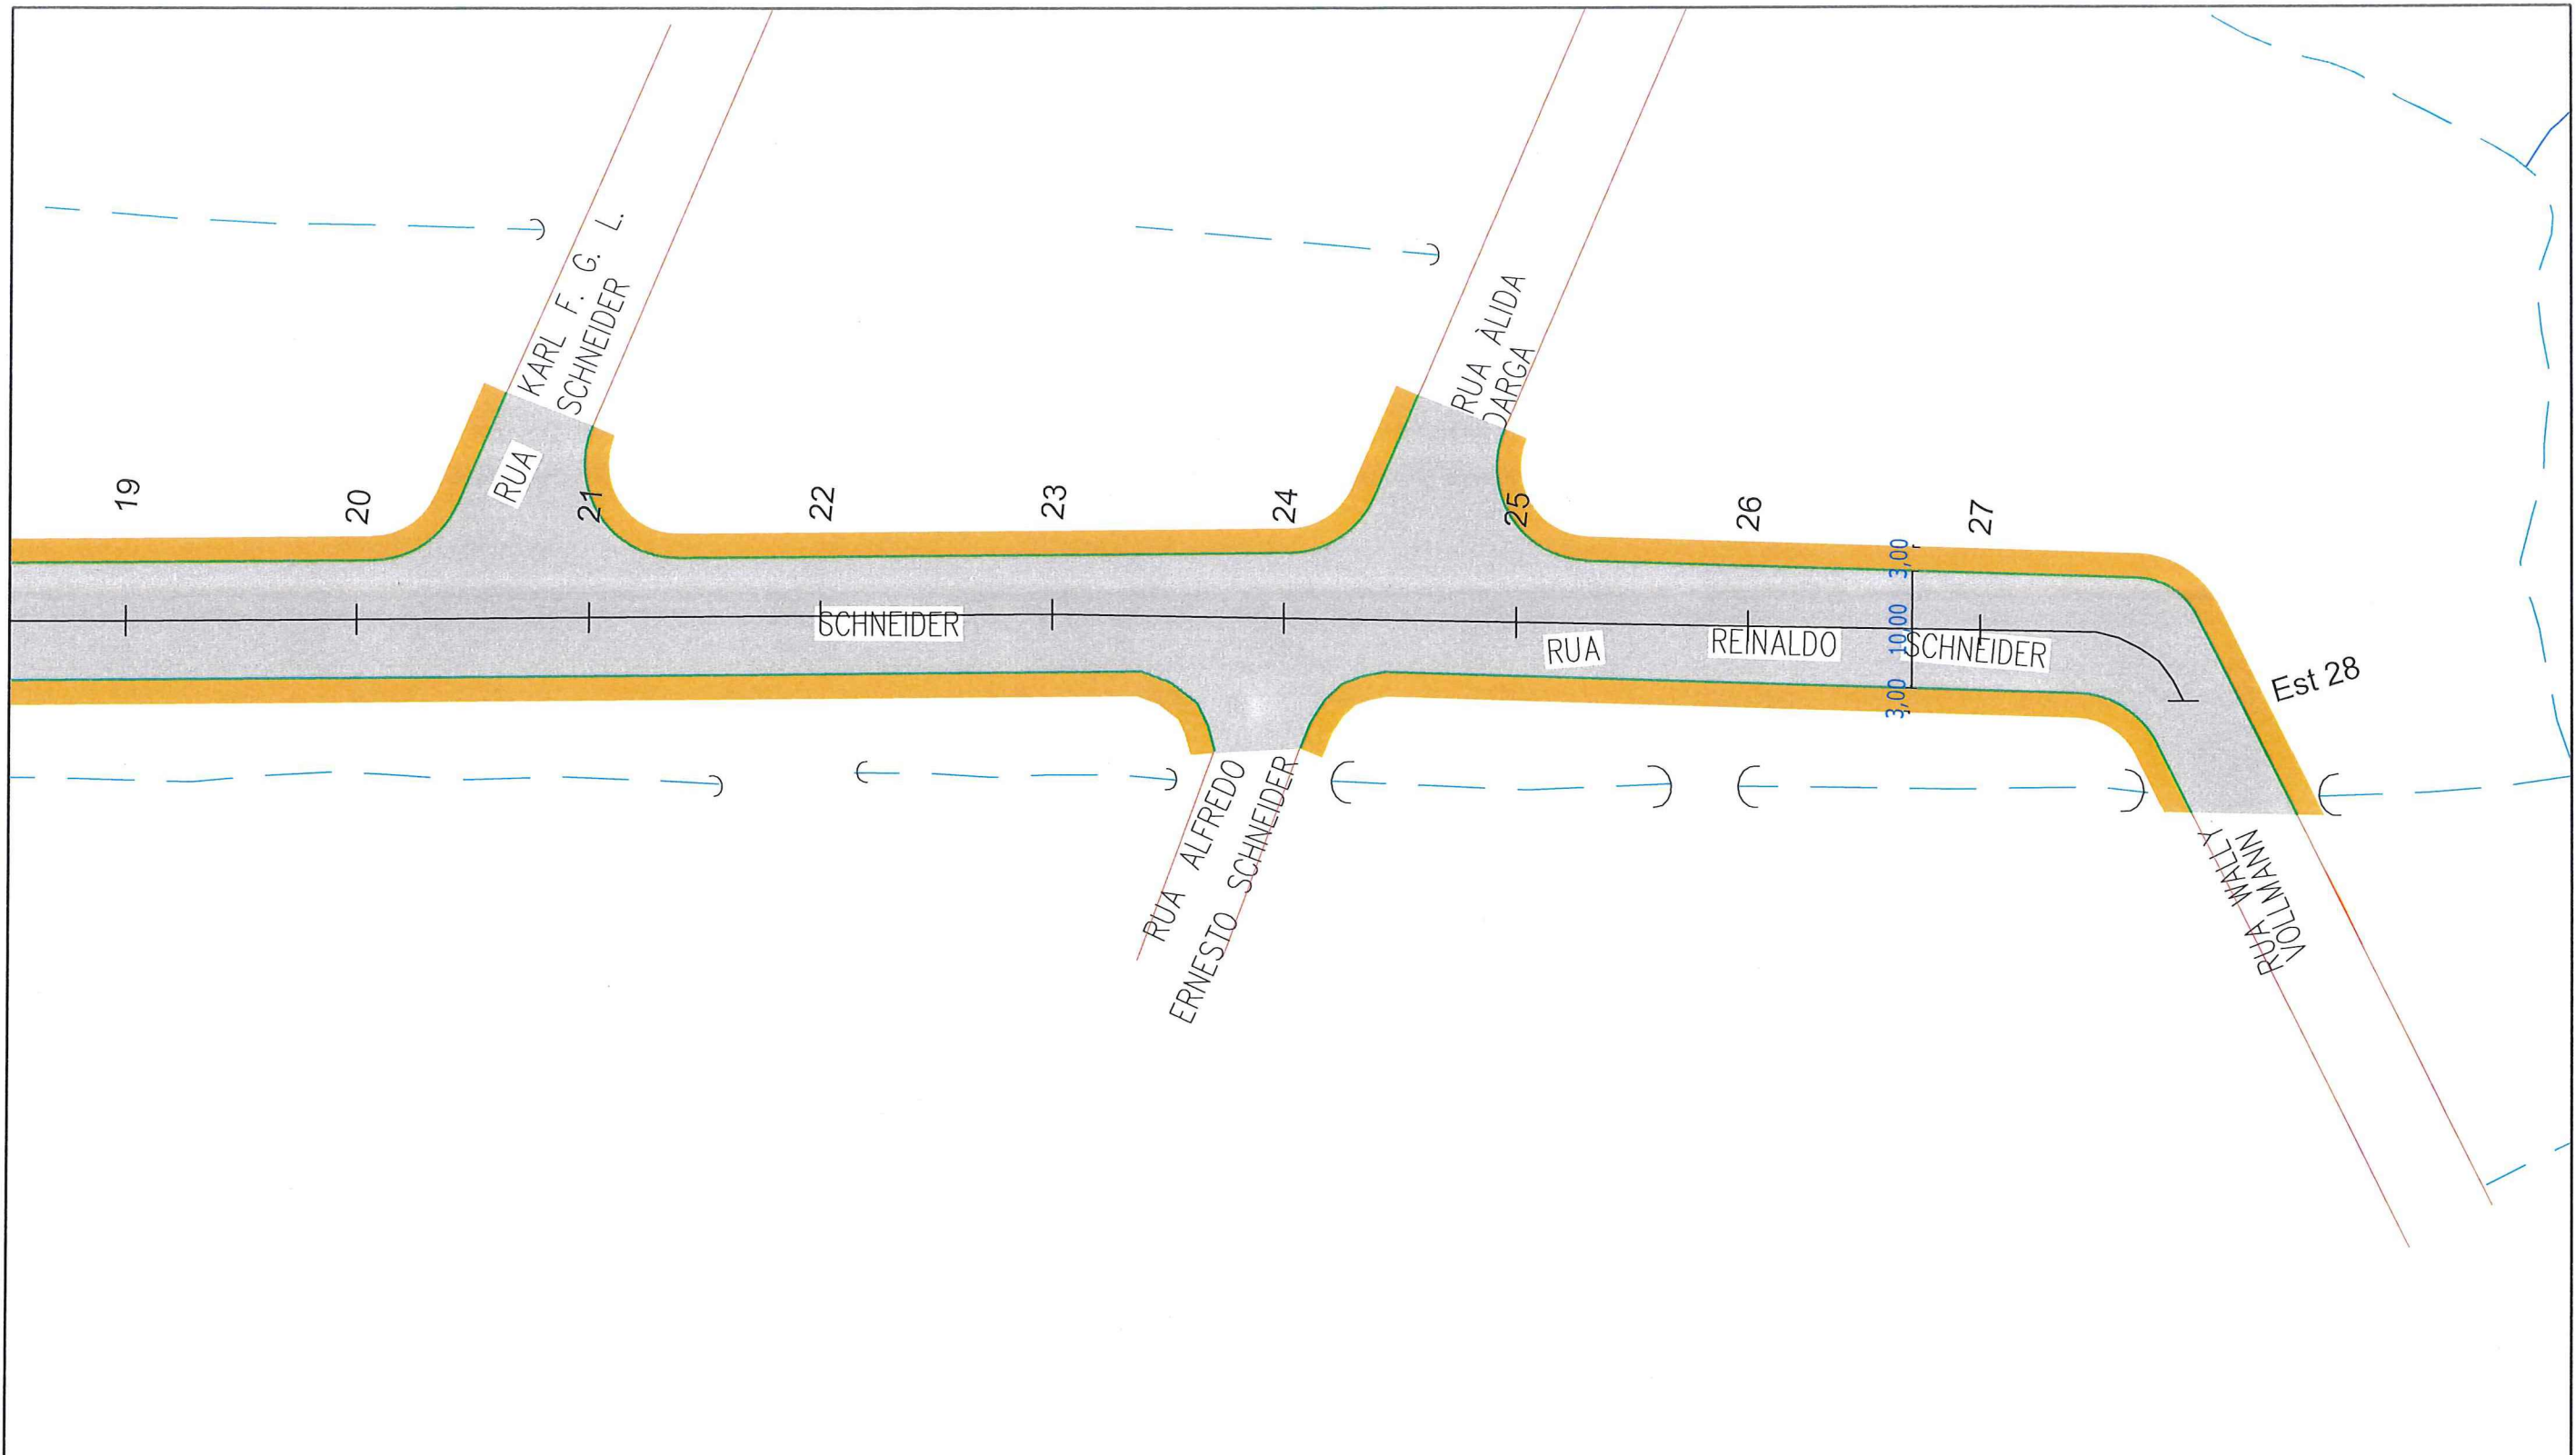

SECRETARIA DE INFRAESTRUTURA URBANA
UNIDADE DE PAVIMENTAÇÃO

LEGENDA:

- PASSEIO
- PISTA DE ROLAMENTO
- PASSEIO
- MEIO FIO A EXECUTAR

NOTAS:

- 1 - ESTACAS A CADA 20,00m;
- 2 - ESTE DESENHO CONTÉM INFORMAÇÕES ESPECÍFICAS À FINALIDADE A QUE SE PROPÕE E NÃO DEVE SER UTILIZADO PARA OUTROS FINS SEM CONSULTA AO RESPONSÁVEL TÉCNICO;

PROJETO GEOMÉTRICO

Resp. Técnico:


Proprietário:



PREFEITURA DE JOINVILLE

Nome da Obra / Endereço: RUA REINALDO SCHNEIDER - BAIRRO NOVA BRASÍLIA		Núm. Prancha: 02/02
TRECHO: RUA TEODORO OSCAR BOHN / RUA WALLY VOLLMANN		
Conteúdo: PROJETO GEOMÉTRICO		Escala: S/ESCALA
Desenho: ÚNICO	Arq.CAD: PROJETO GEOMÉTRICO	
Modificação:	Data: SET/2018	

SEÇÃO TIPO DE PAVIMENTAÇÃO -Reforço na Estrutura e Capa CAUQ
TRECHO - Estaca 0 a Estaca 28

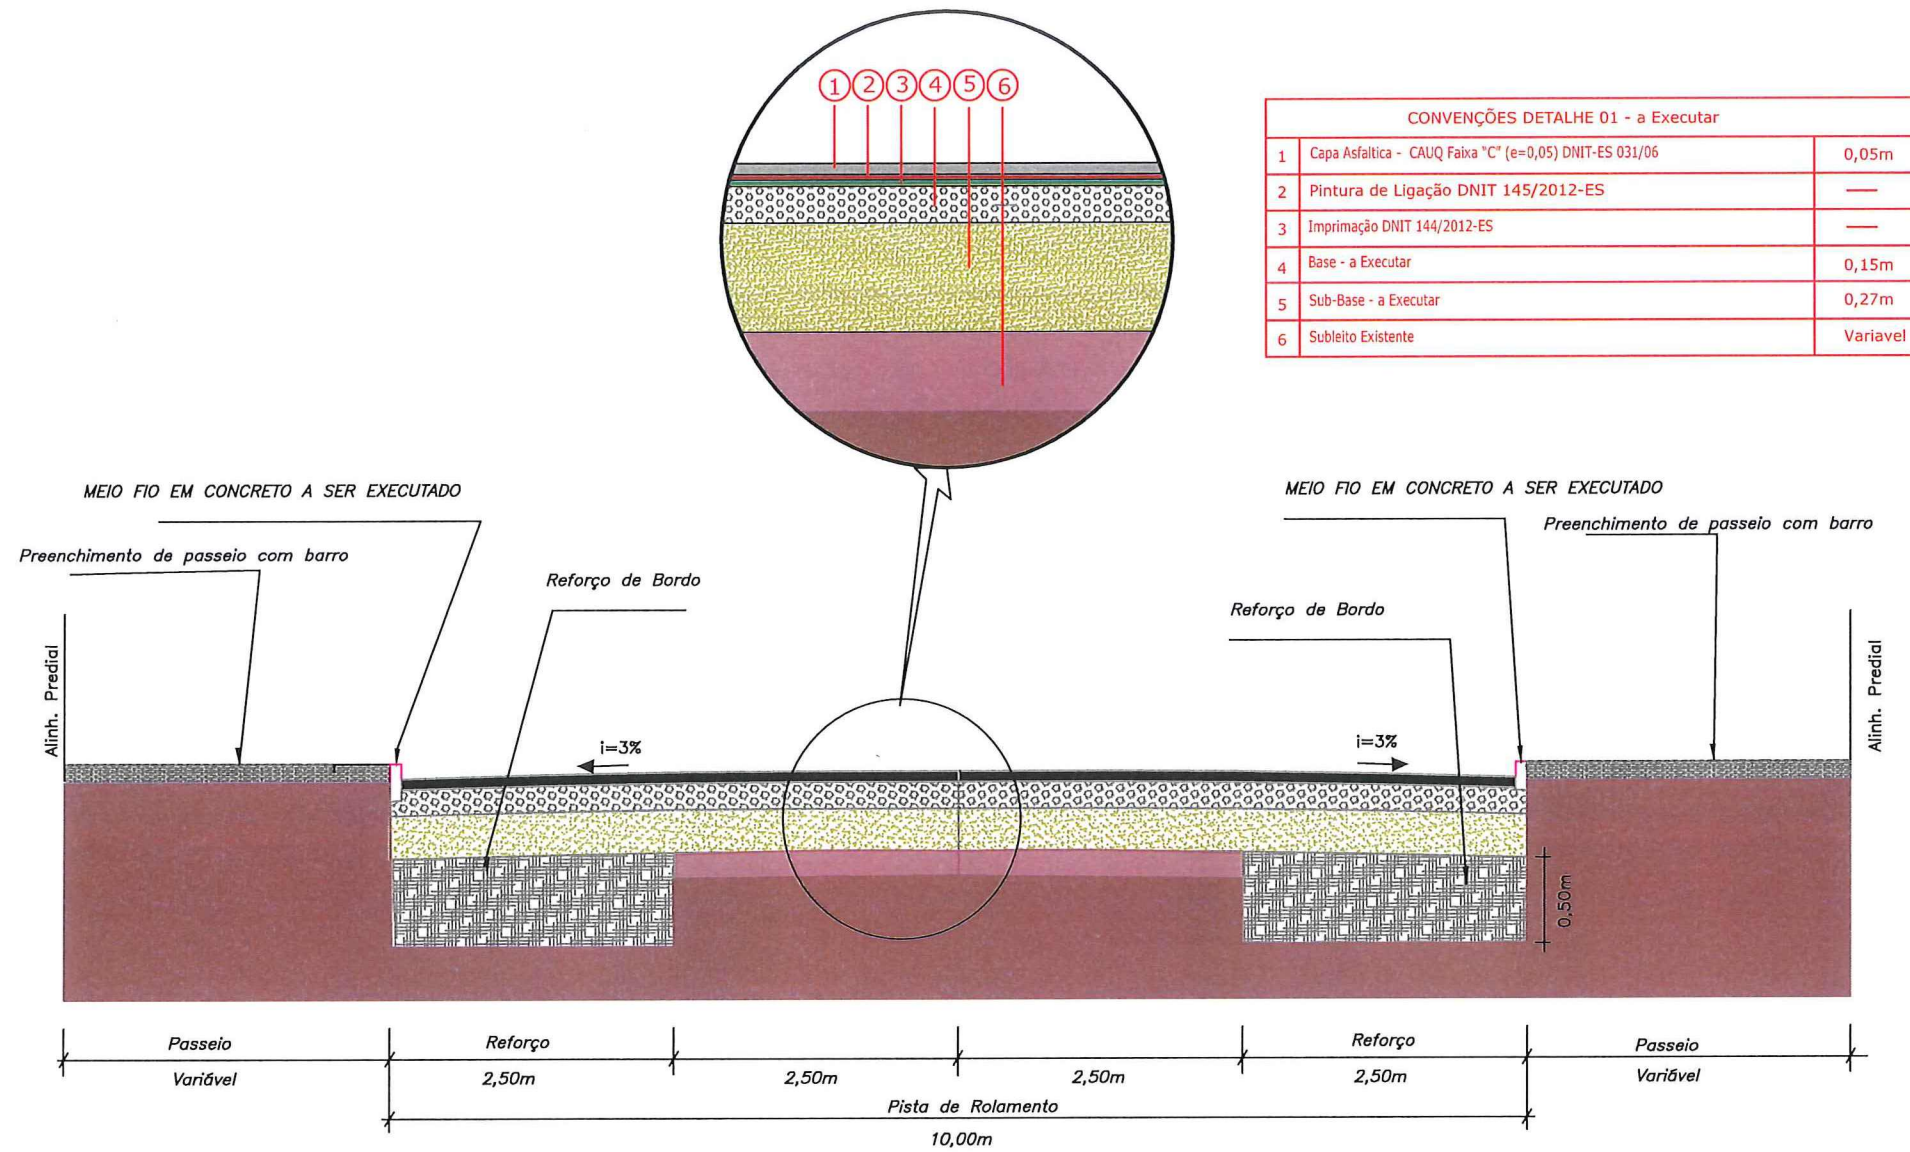DETALHE 01 - a Executar



 SECRETARIA DE INFRAESTRUTURA URBANA UNIDADE DE PAVIMENTAÇÃO							
PROJETO PAVIMENTAÇÃO Resp. Técnico:  Engº Civil: J. J. de Sant'Anna CREA: 49.31-5 Proprietário:		Nome da Obra / Endereço: RUA REINALDO SCHNEIDER - BAIRRO NOVA BRASÍLIA TRECHO: RUA TEODORO OSCAR BOHN / WALLY VOLLMANN Conteúdo: PROJETO PAVIMENTAÇÃO - Seção Tipo					
PREFEITURA DE JOINVILLE		Desenho: ÚNICO	Arq. CAD: PROJETO PAVIMENTAÇÃO	Modificação:	Data: SET/2018	Escala: S/ESCALA	Núm. Prancha: 01/01