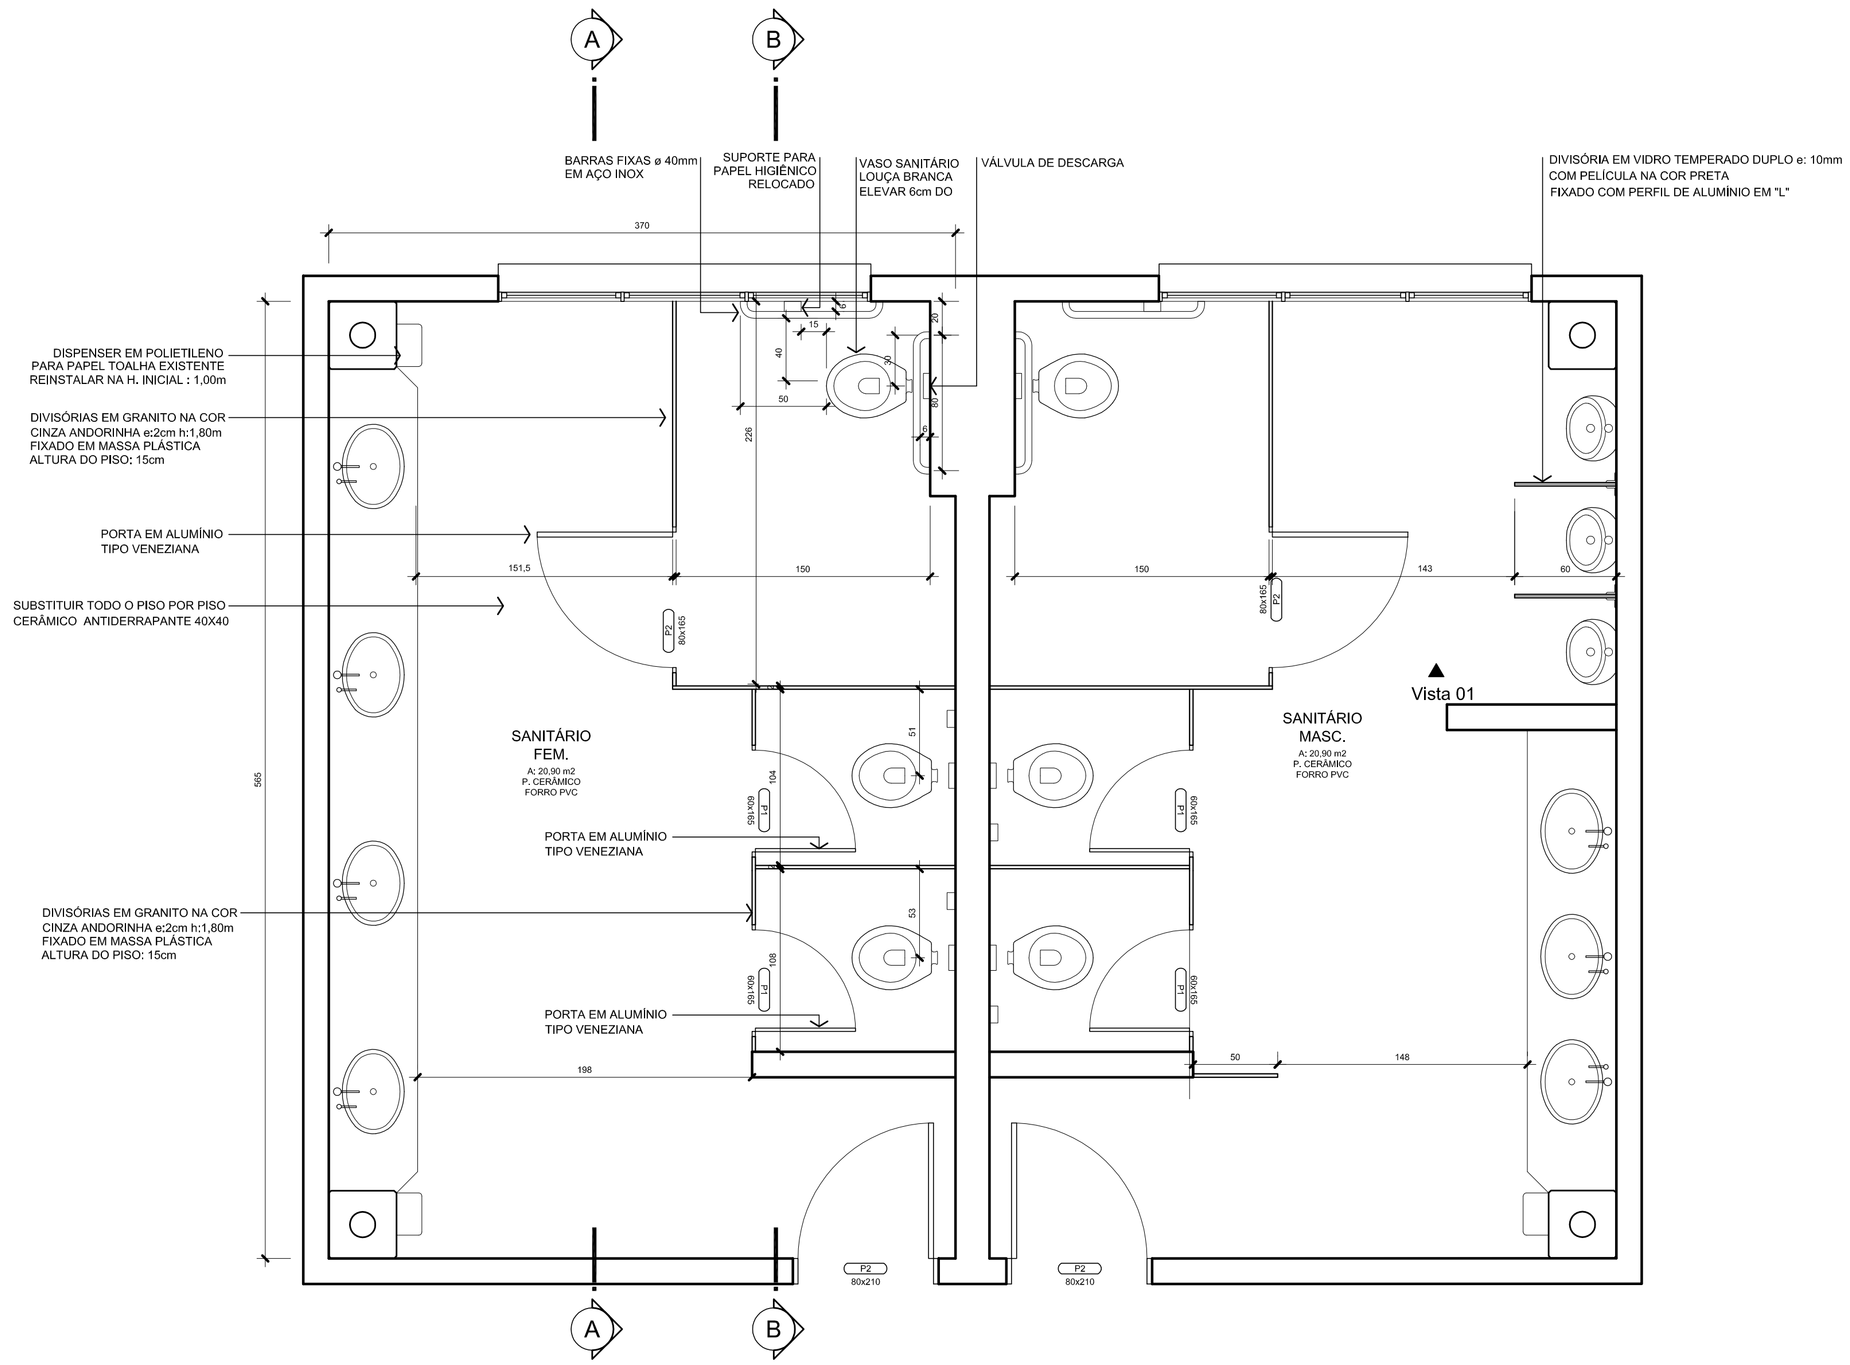

PLANTA BAIXA 2° PAV. - SANIT FEM./MASC./PCD

Escala 1/25

* OS SANITÁRIOS MASCULINO E EFEMININO POSSUEM AS MESMAS ESPECIFICAÇÕES.

IPPUJ FUNDAÇÃO INSTITUTO DE PESQUISA E PLANEJAMENTO PARA O DESENVOLVIMENTO SUSTENTÁVEL DE JOINVILLE Av. Hermann August Lepper, 10 Centro - 89.204-250 - Joinville - SC Tel: (47) 3431-3251 / Fax: (47) 3432-7300 projetos.ippuj@ippuj.sc.gov.br	PROJETO DE ARQUITETURA		Nome da Obra / Endereço: Sanitários PMJ - Av. Herman A. Lepper, 10 - Centro			
	Requerente:		Conteúdo: PLANTA BAIXA TÉCNICA 2° PAV. SANIT FEM./MASC./PNE			Núm. Prancha: AR 02/03
	Proprietário: PREFEITURA MUNICIPAL DE JOINVILLE					
	Autor: Thaís Gonçalves Pinto CAU: 61.822-5	Desenho: Gabriela Legrand	Arq.CAD:	Modificação: maio/2014	Data: 18.06.12	Escala: 1/25

A2.dwg - 594 x 420mm 0.25m2