
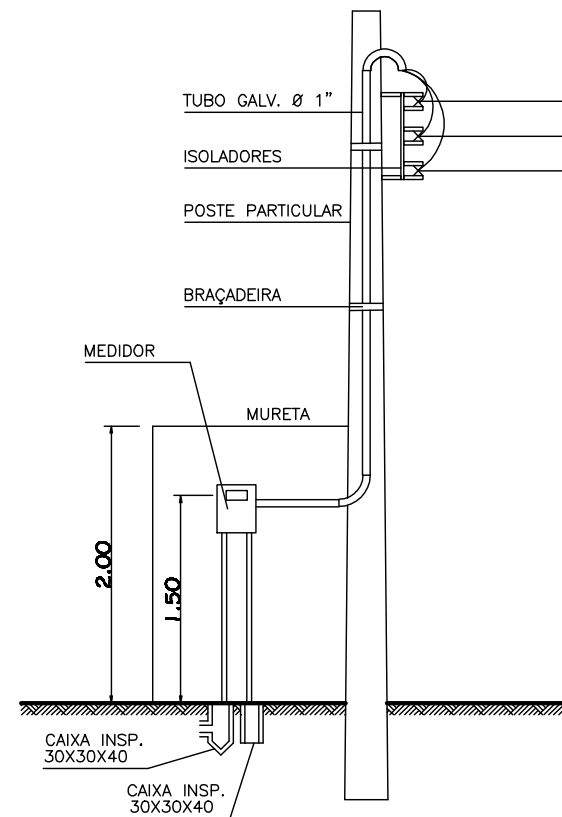


QUADRO DE CARGAS				
CIRCUITO	LÂMP. 60W	TOMADAS 100W	TOMADAS ESPEC.	TOTAL (W)
1	5			300
2		6	2 (600W)	1800
3			1 (4.400W)	4400
POT. TOTAL INST.				6500 W

Medidas para Interruptores e Tomadas

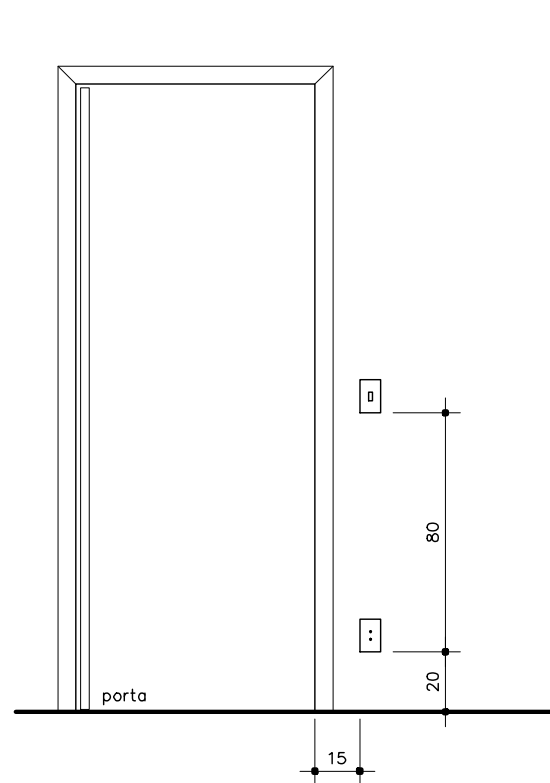


Detalhe Entrada


SIMBOLOGIA

S	Interruptor simples
P	Interruptor Paralelo
▽	Tomada baixa h=30 cm
▽	Tomada media h=100 cm
▽	Tomada Alta h=210 cm
⊙	Botoeira Campainha
⊙	Campainha
○	Ponto de Luz no Teto
△	Ponto telefone
■	Caixa de Distribuição
⌋	Arandela
+++	Fio Fase, Neutro, Retorno e Terra

Os fios NÃO cotados serão de 1,5 mm² (termoplastico 750V)
Eletrodutos NÃO cotados serão de 1/2".
Condutores de Neutro serão de cor Azul Claro

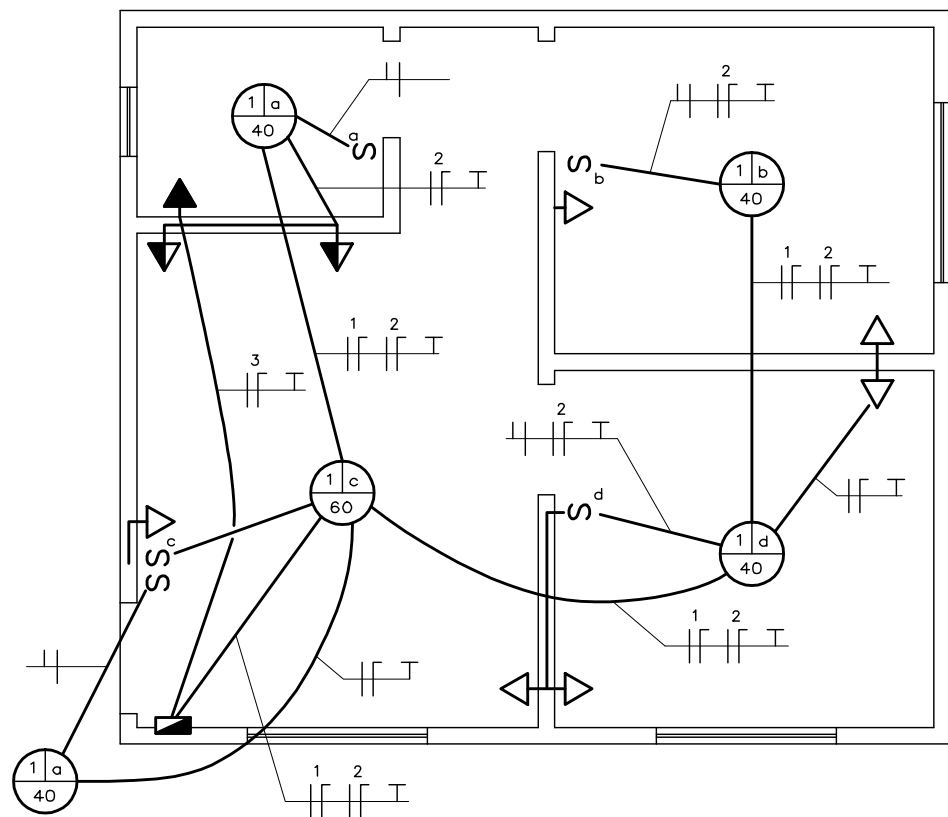

Pl. Distr. Cir. Elétrico
Escala 1/50

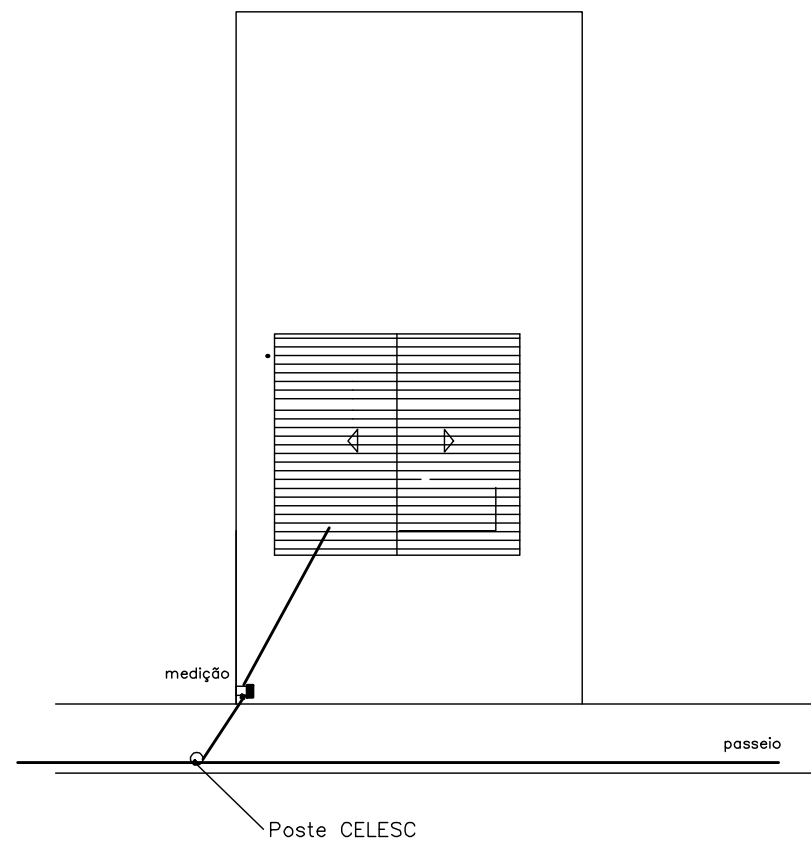

Planta de Locação
Escala 1/200

		PROGRAMA HABITAR BRASIL - BID	
PREFEITURA MUNICIPAL DE JOINVILLE		SECRETARIA DE HABITAÇÃO - DIV. DE URBANIZAÇÃO DE LOTEAMENTOS POPULARES	
PROJETO		COMUNIDADE SÉCULO 21	
CONTEÚDO		URBANIZAÇÃO RIO DO FERRO	
UNIDADE HABITACIONAL ISOLADA		ARQUIVO:	
PROJETO ELETRICO		HBCIEL1	
ASSINATURAS		DESENHO:	
DIRCEU MIRANDA CREA N.17005-8		ESCALA:	
CONTRATANTE		INDICADAS	
		A.R.T.	
		DATA:	
		FEV. 2011	
		01	
		01	