

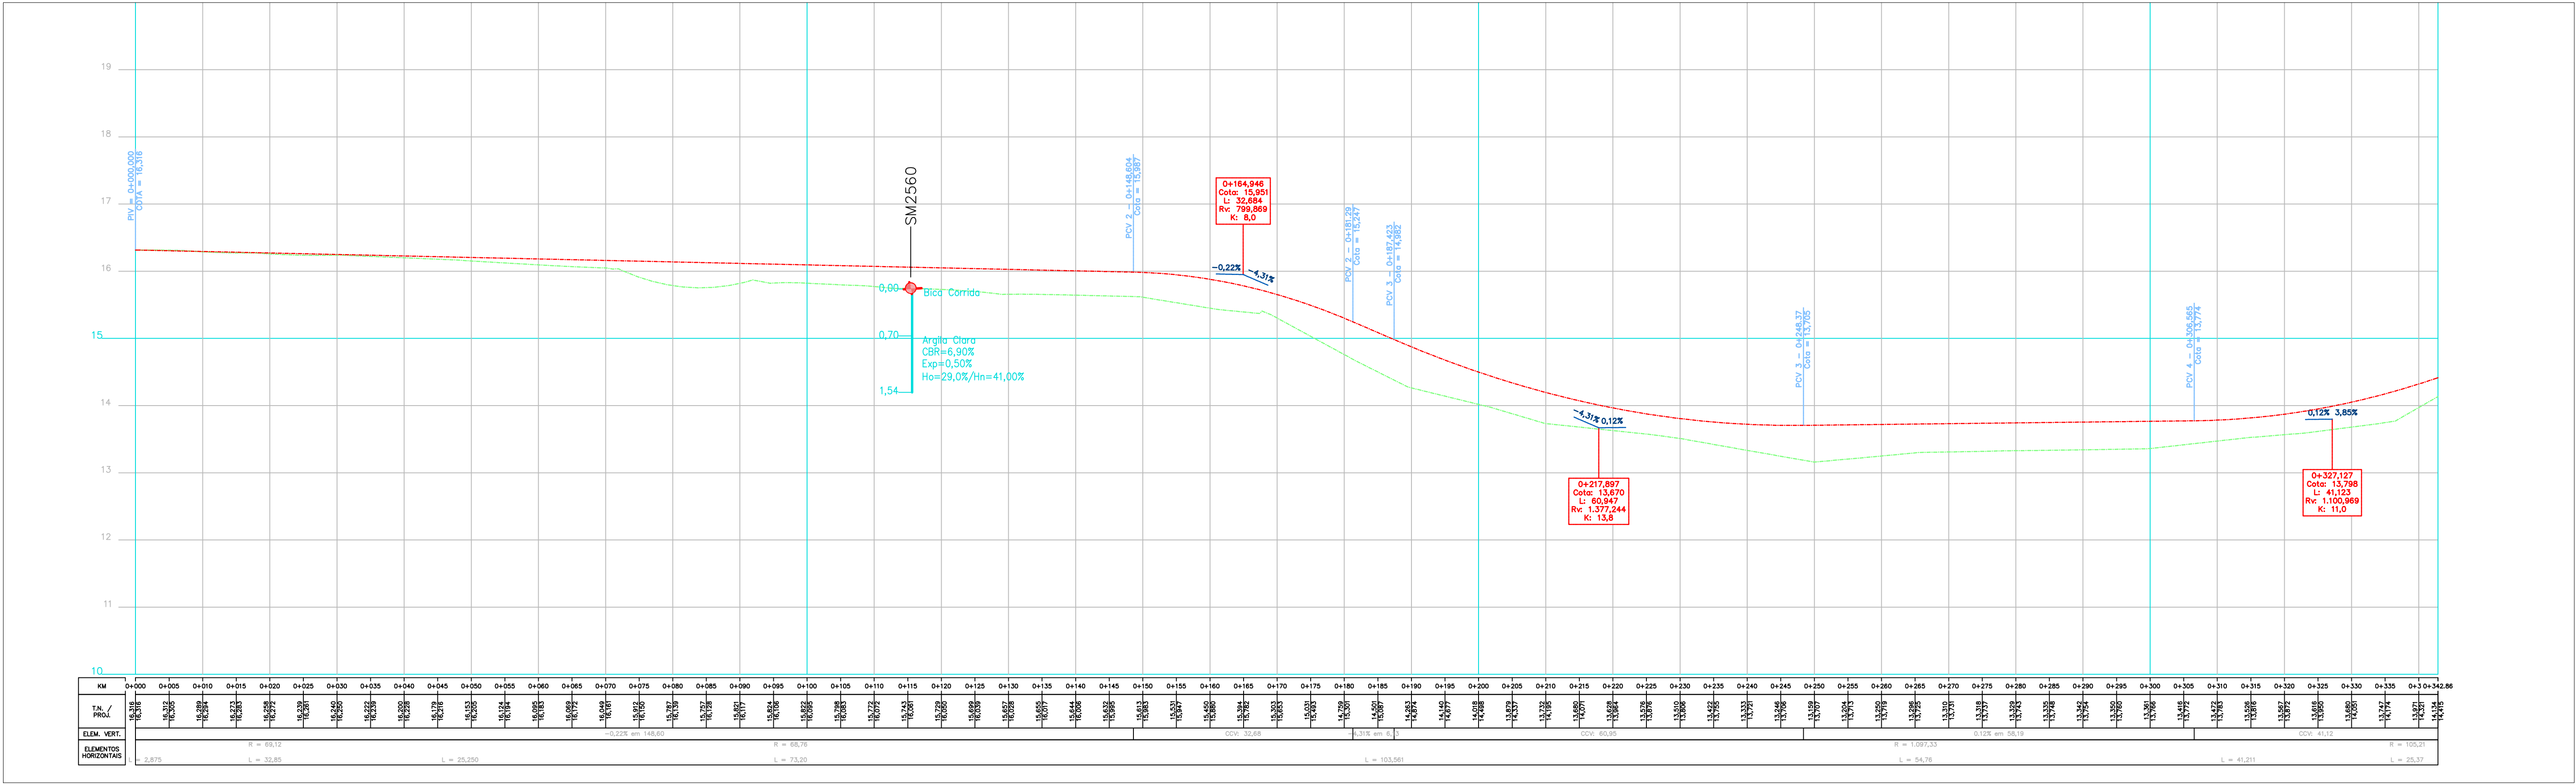


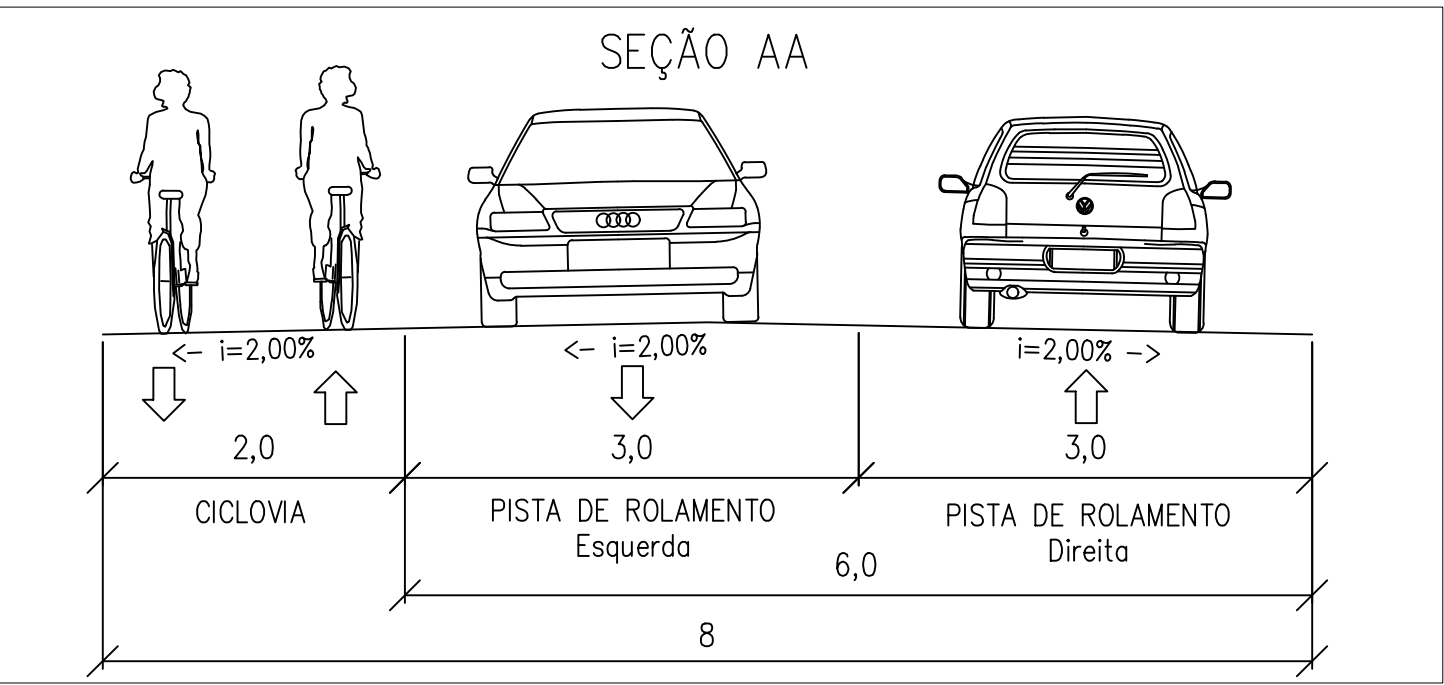

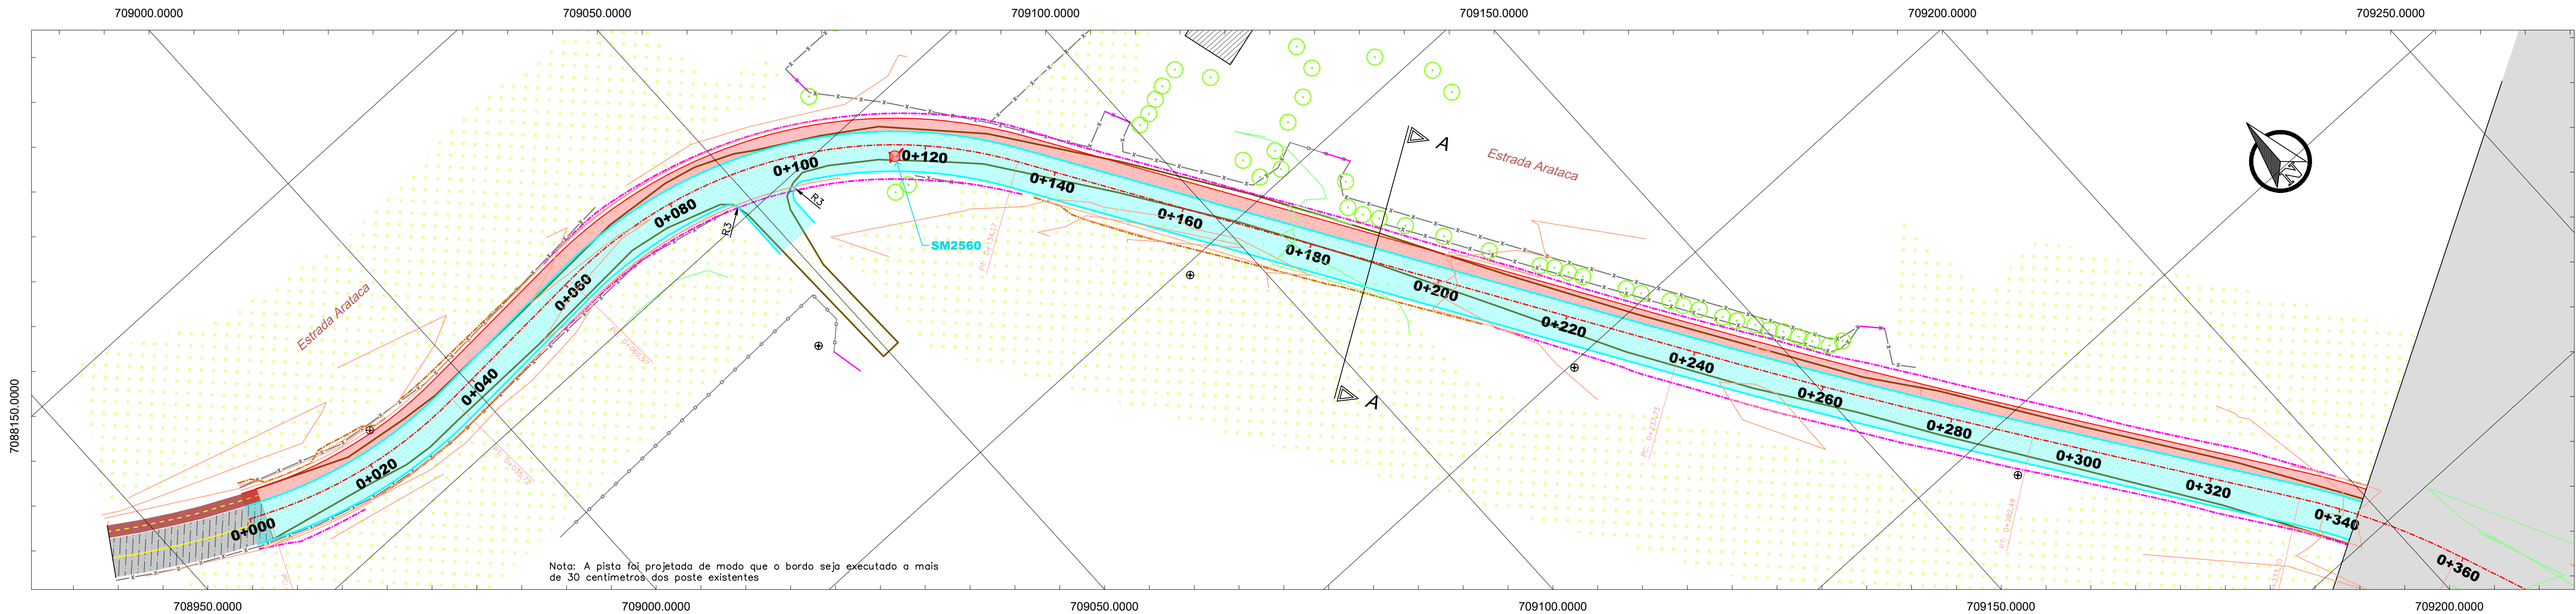

Proprietário:
MUNICÍPIO DE JOINVILLE

Objeto:
PROJETO DE PAVIMENTAÇÃO ASFALTICA

Endereço:
ESTRADA ARATACA – LOTE 01 (0,00 A 1+060,00)

Responsável Técnico:
MARCOS CANCELLIER MATTEI
Crea 112.799-7

Assinatura:
Marcos Cancellier Mattei




Conteúdo:
PROJETO DE TERRAPLENAGEM
PLANTA E PERFIL LONGITUDINAL
RESTITUIÇÃO TOPOGRÁFICA

Data:
FEVEREIRO/25

Escala:
h = 1 / 500 - v = 50

Revisão:
00



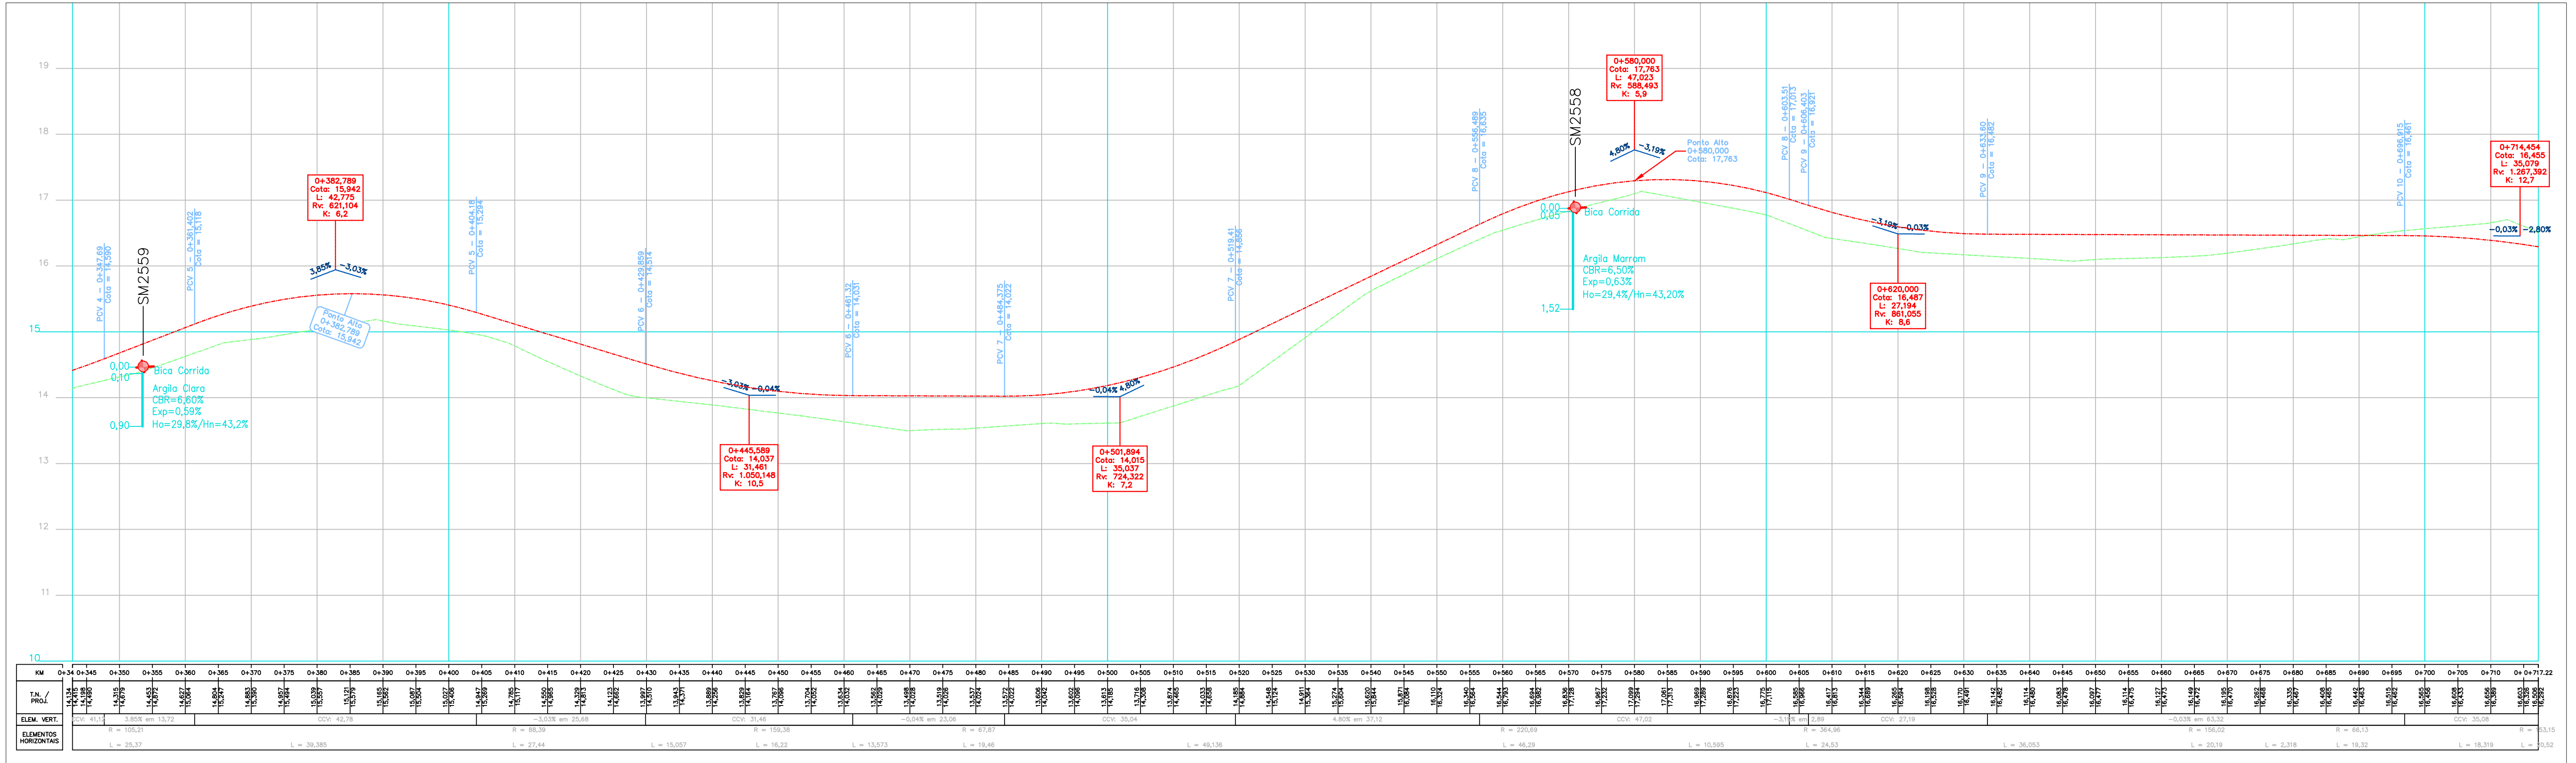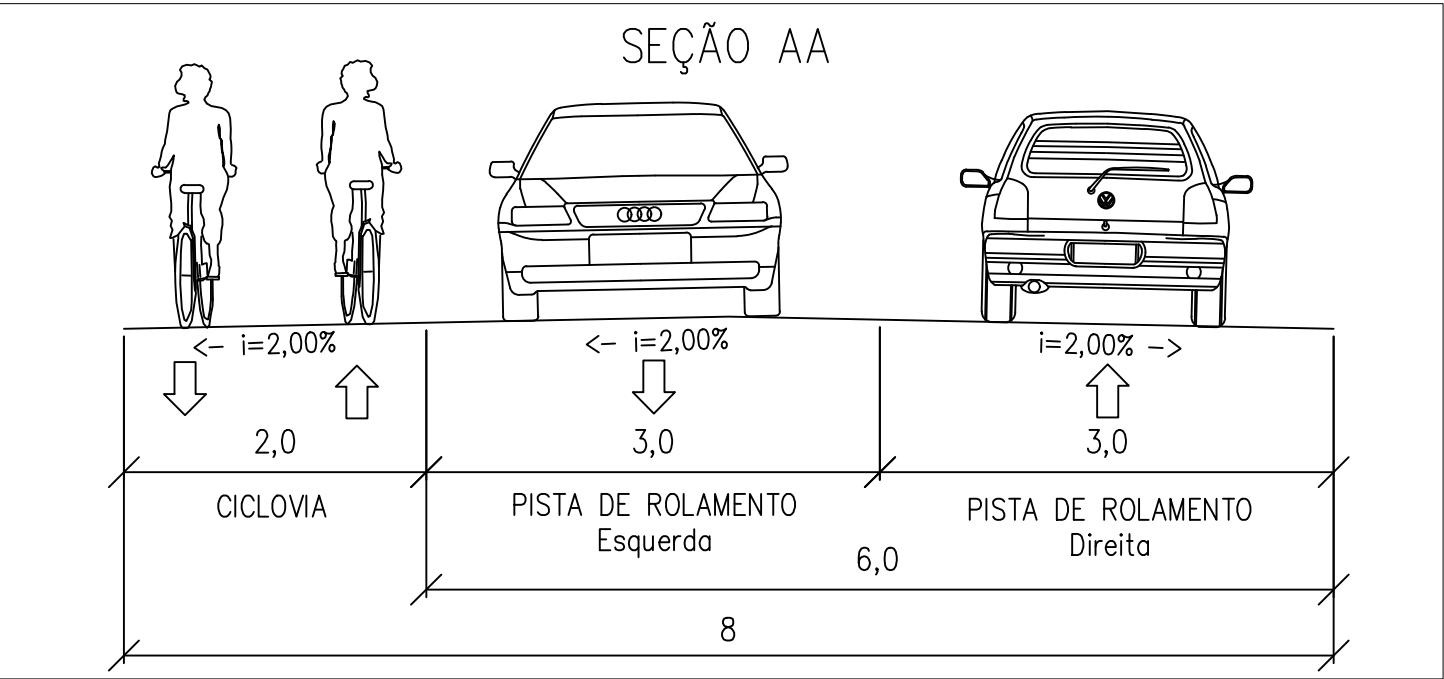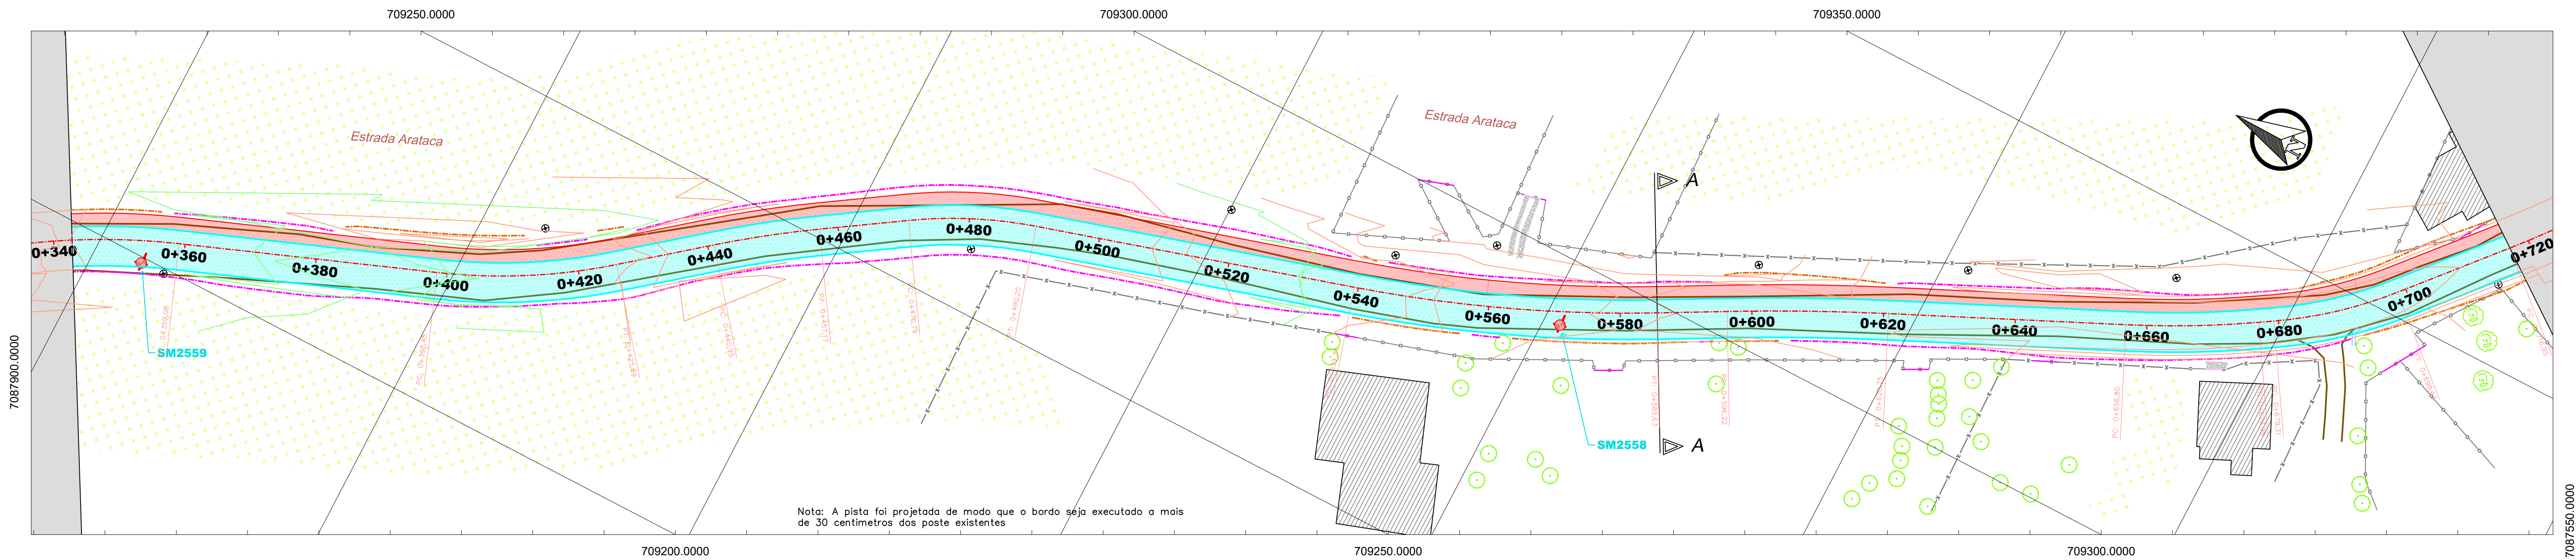



Proprietário:
MUNICÍPIO DE JOINVILLE

Objeto:
PROJETO DE PAVIMENTAÇÃO ASFÁLTICA

Endereço:
ESTRADA ARATACA – LOTE 01 (0,00 A 1+060,00)

Responsável Técnico:
MARCOS CANCELIER MATTEI
Crea 112.799-7

Assinatura:
Marcos Cancelier Mattei

Conteúdo:
PROJETO DE TERRAPLENAGEM
PLANTA E PERFIL LONGITUDINAL
RESTITUIÇÃO TOPOGRÁFICA






















Data:
FEVEREIRO/25

Escala:
h = 1 / 500 - v = 50

Revisão:
00

Folha:
2/6



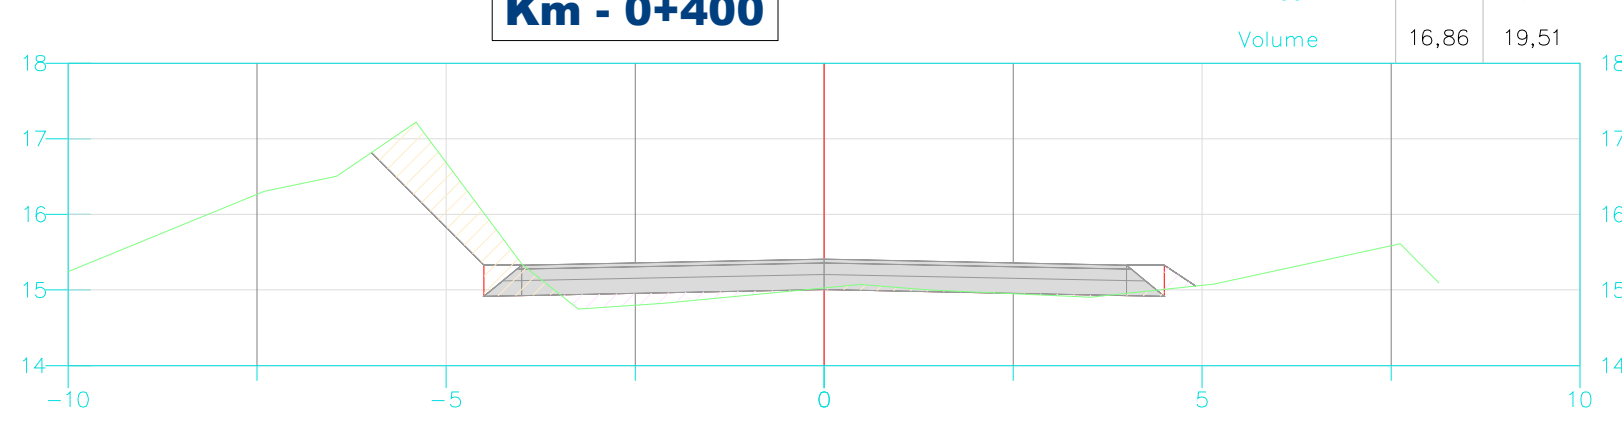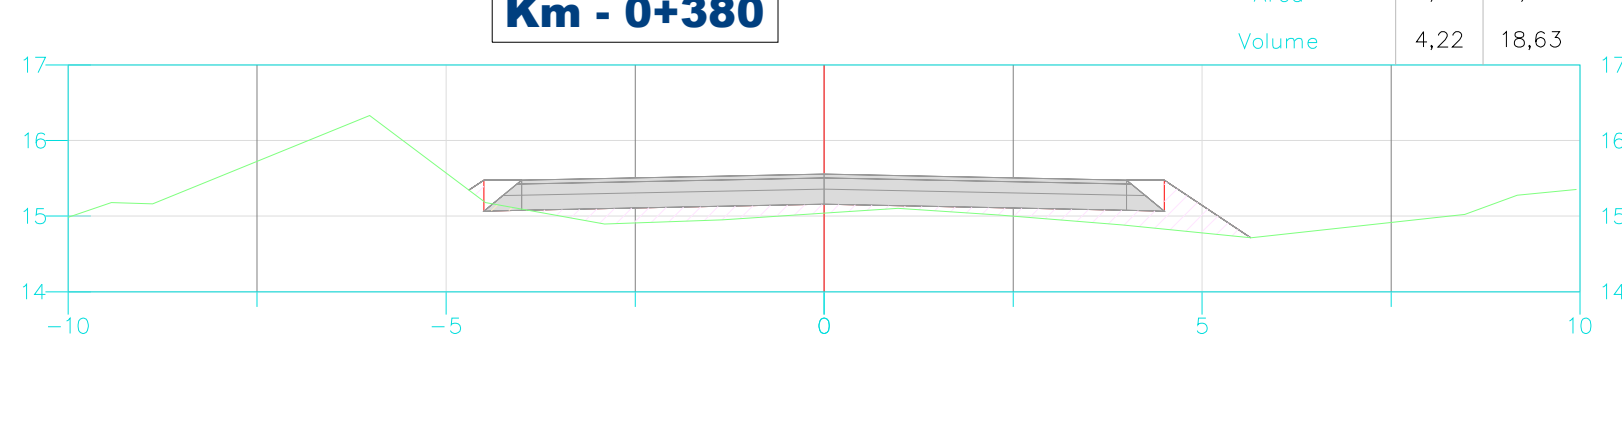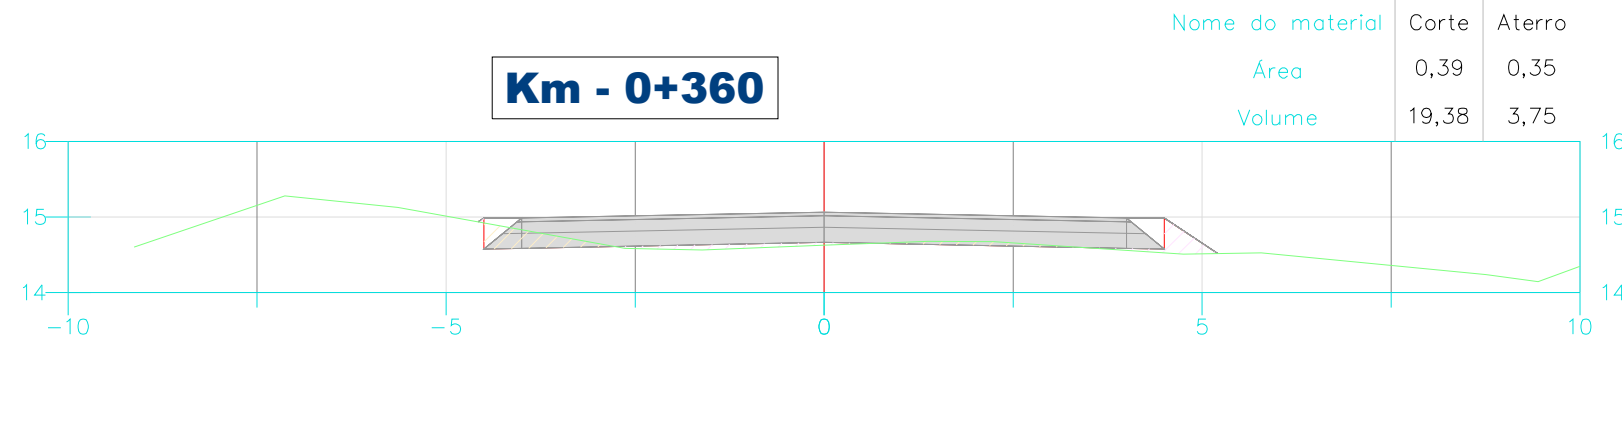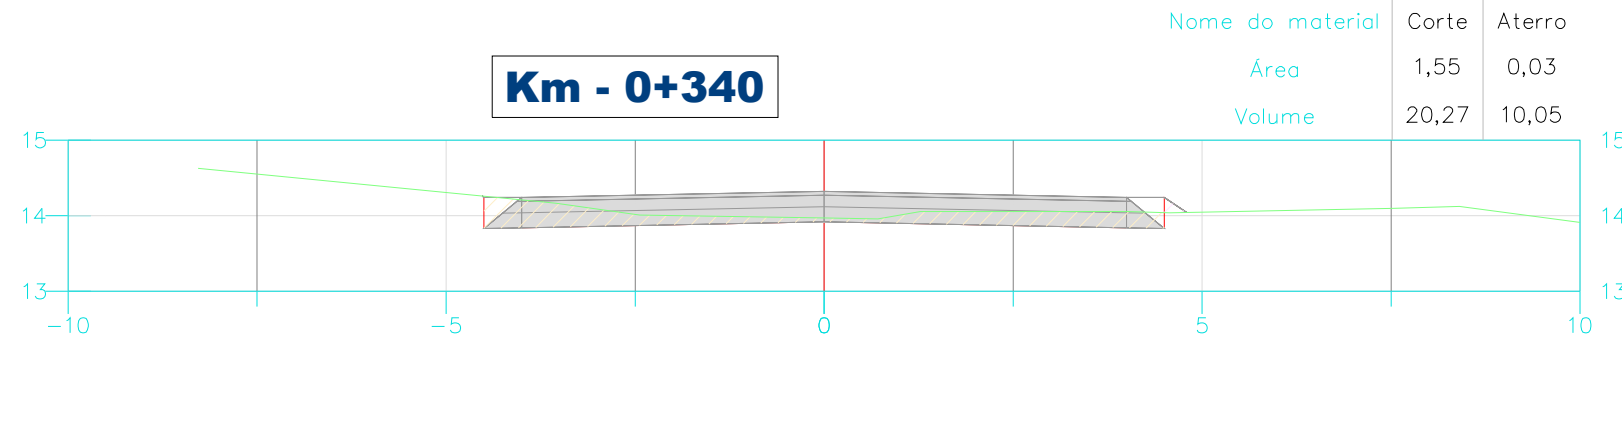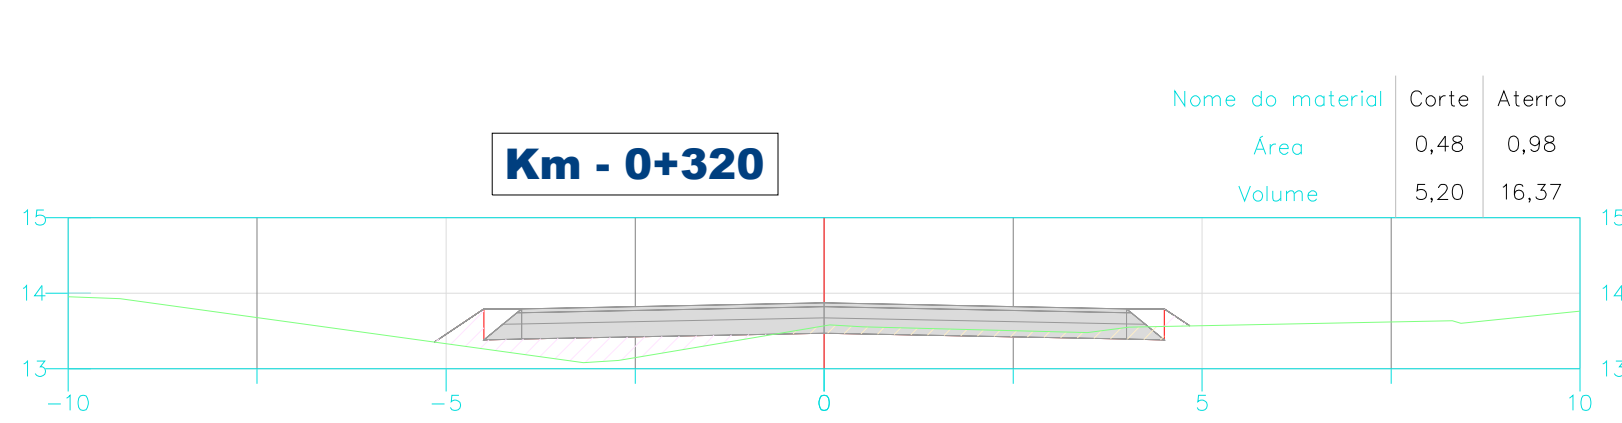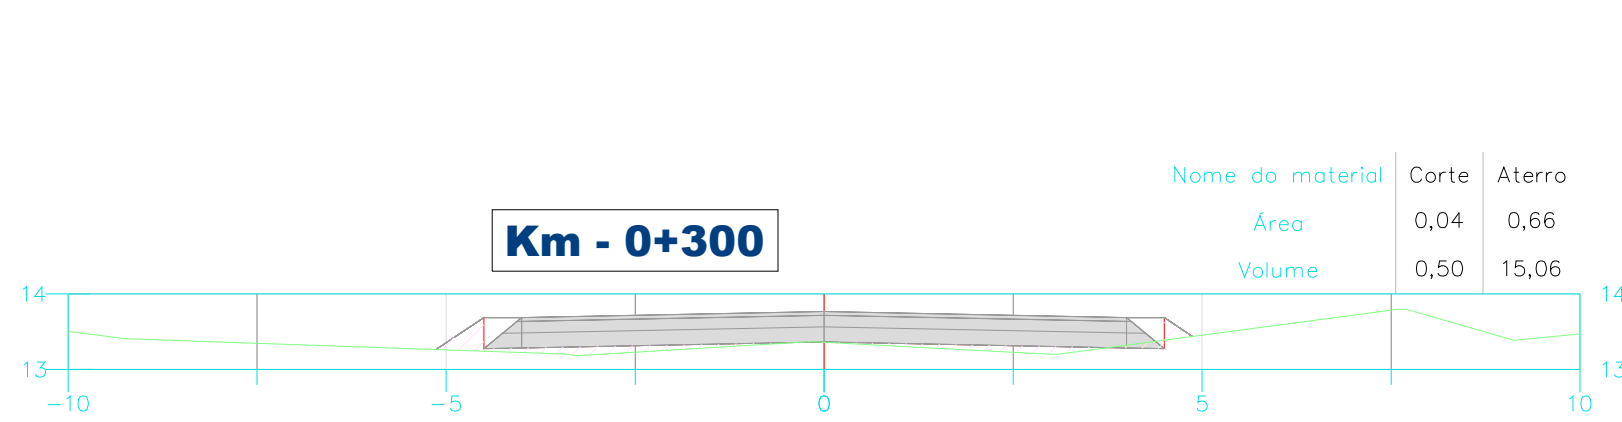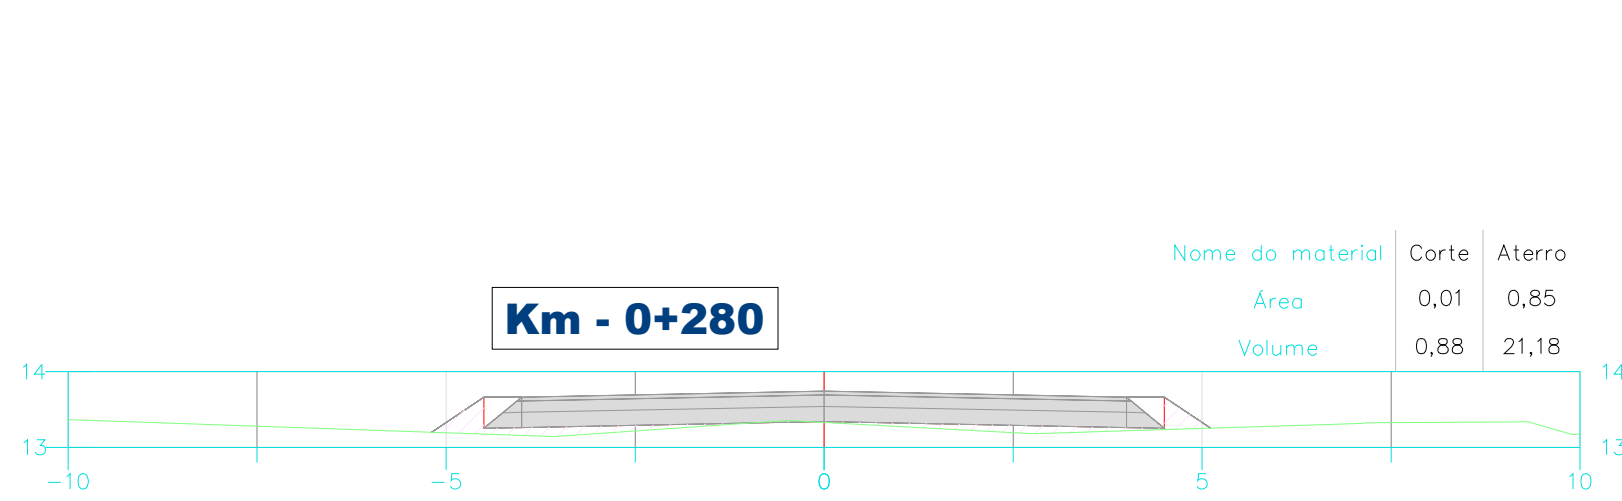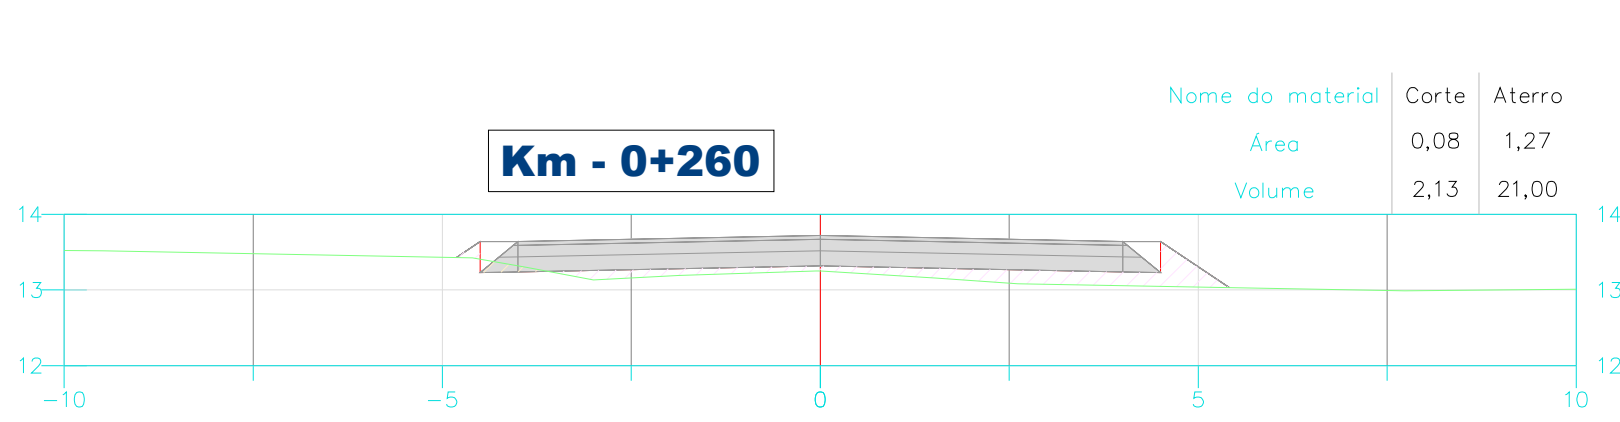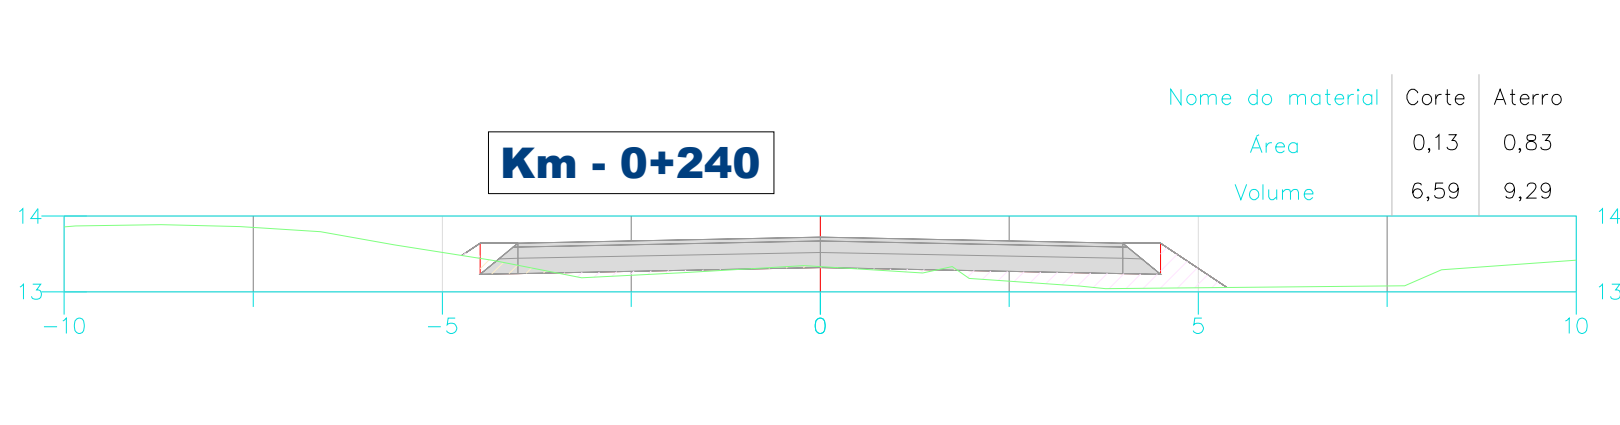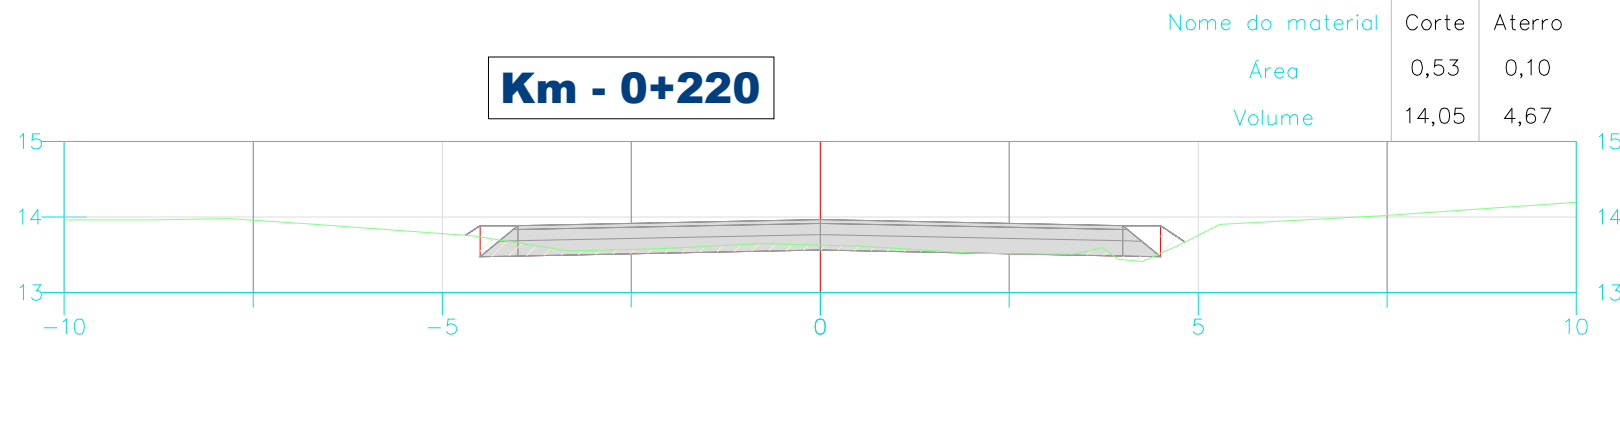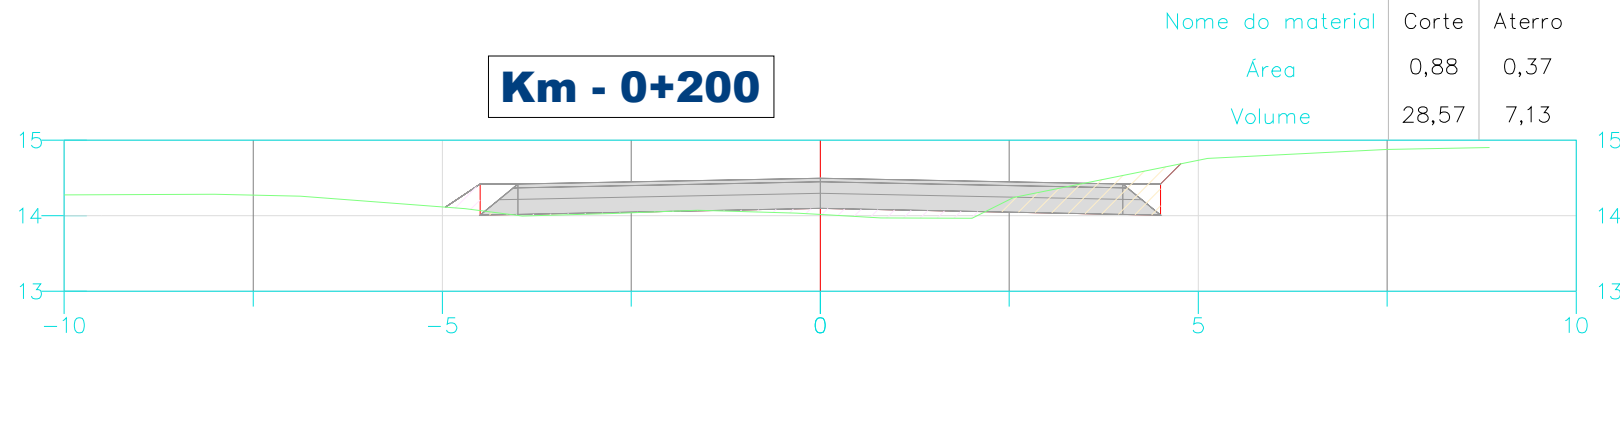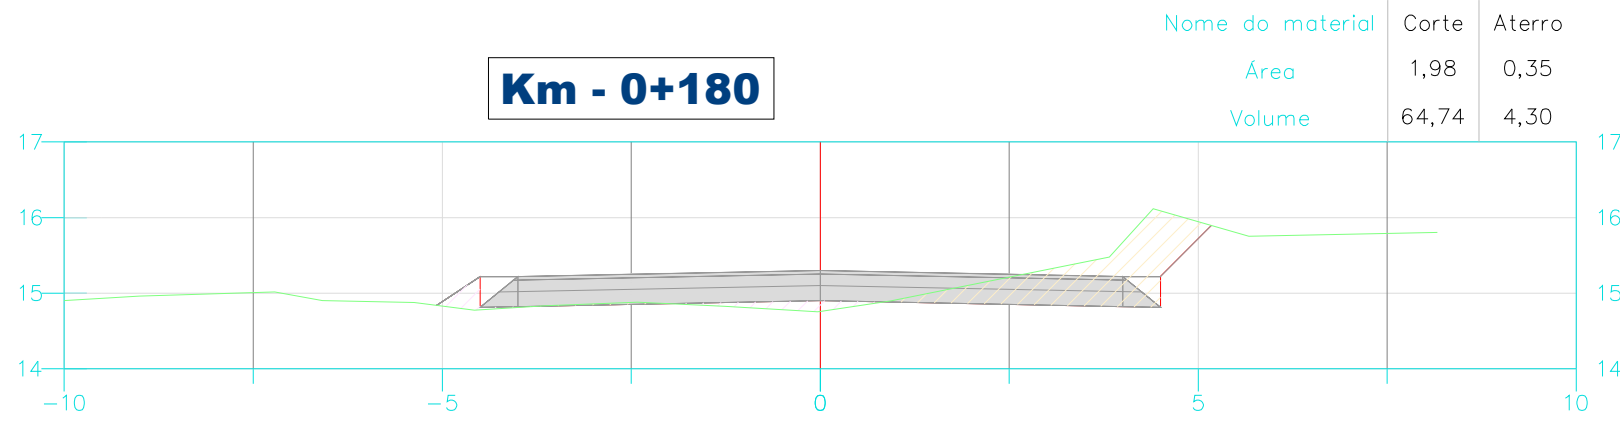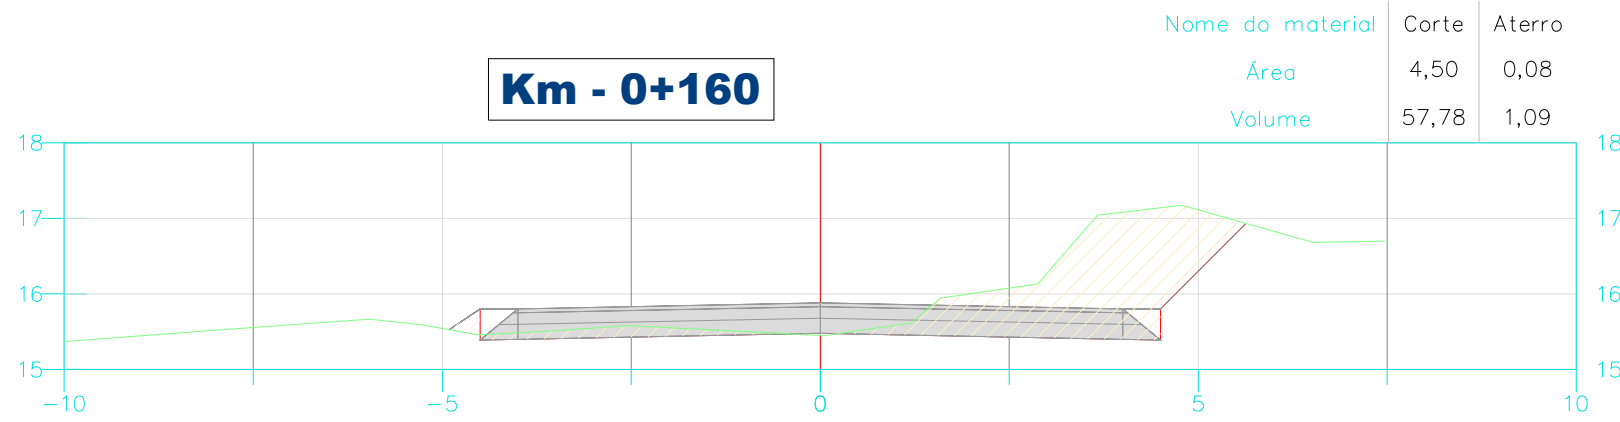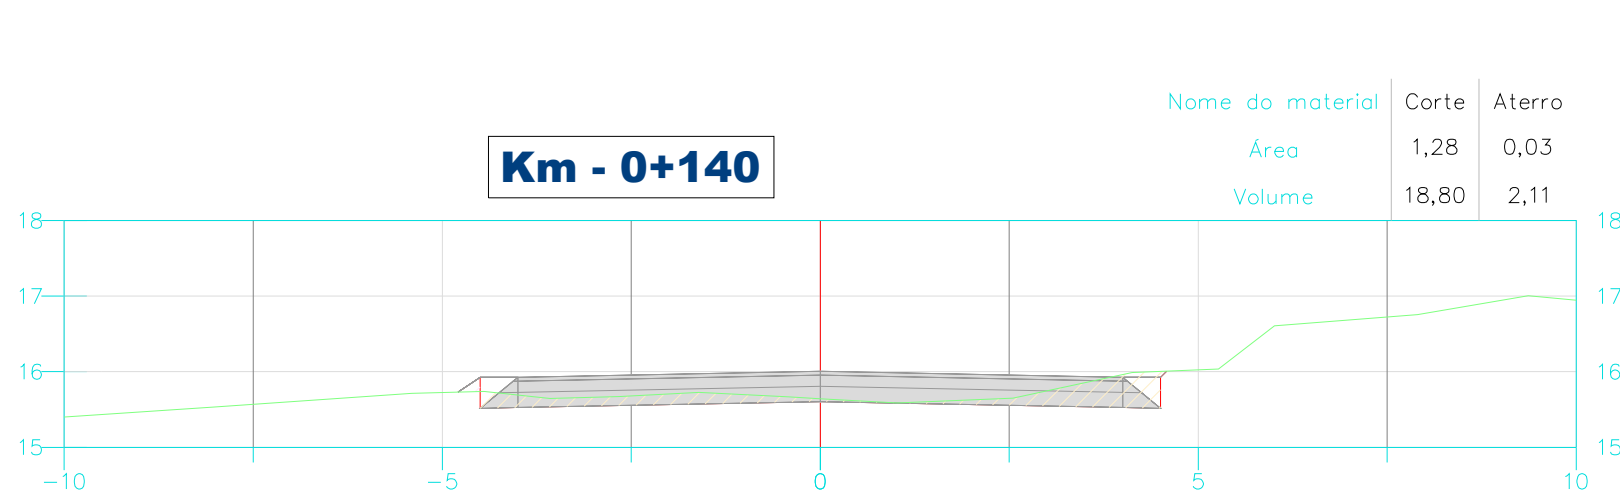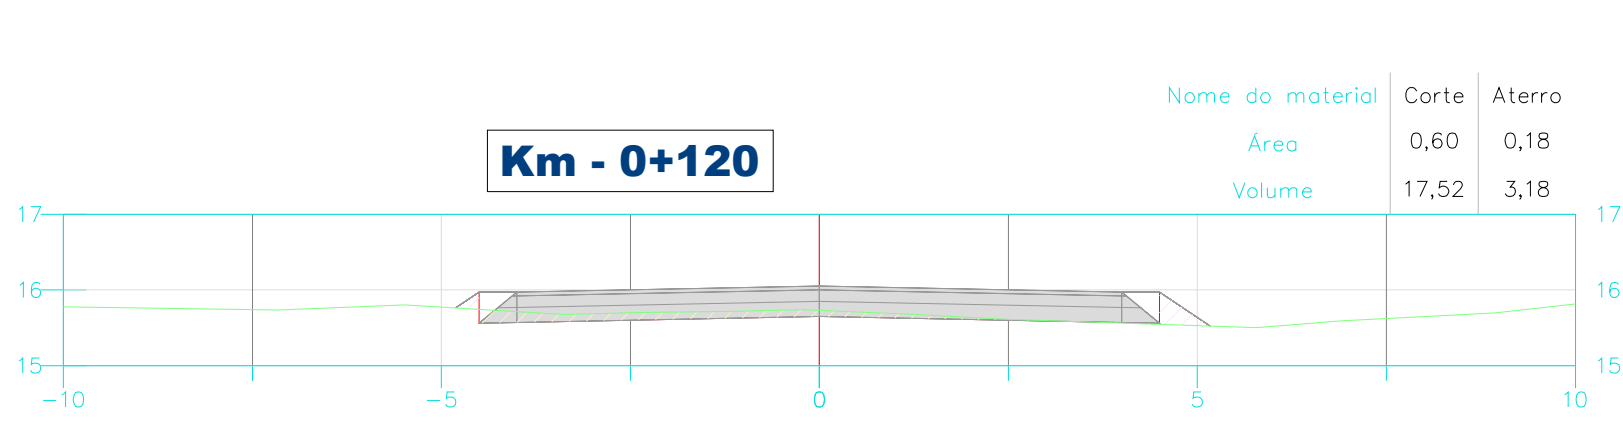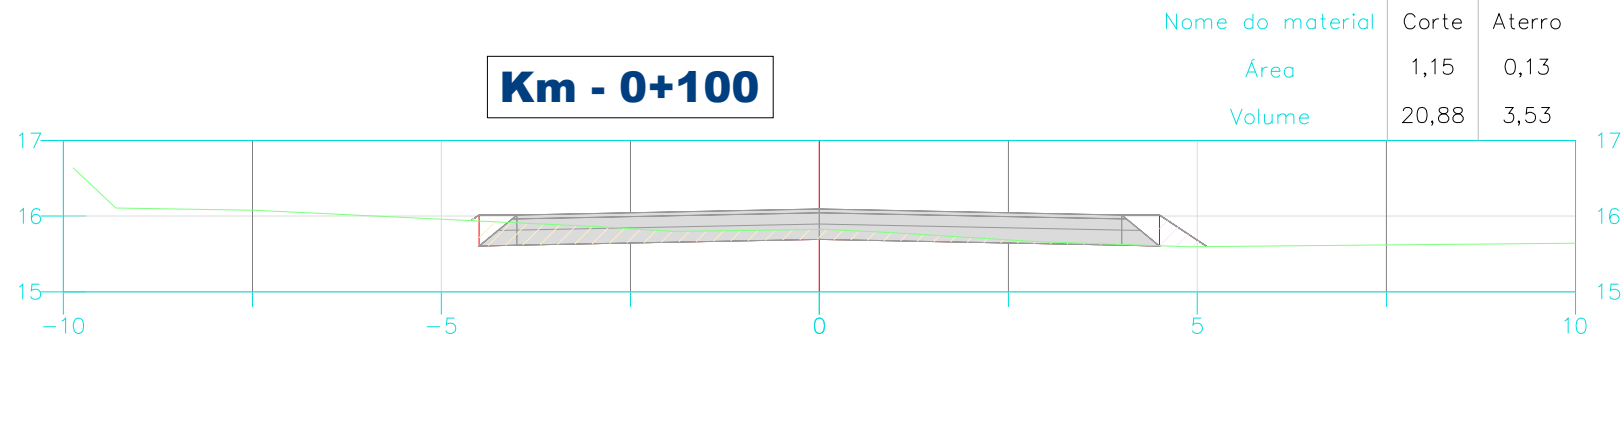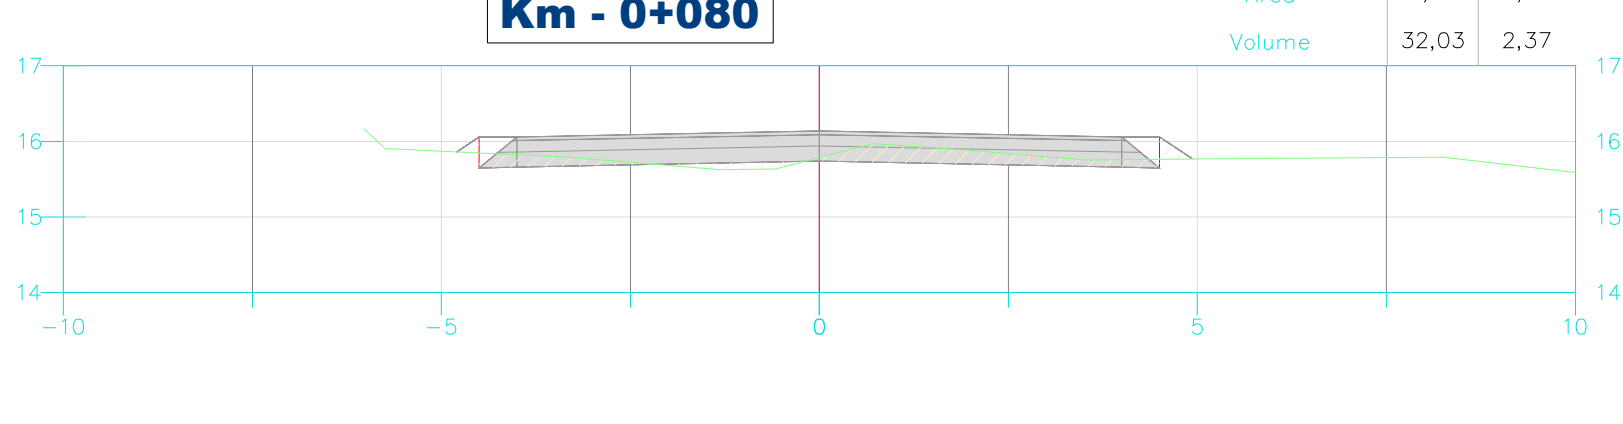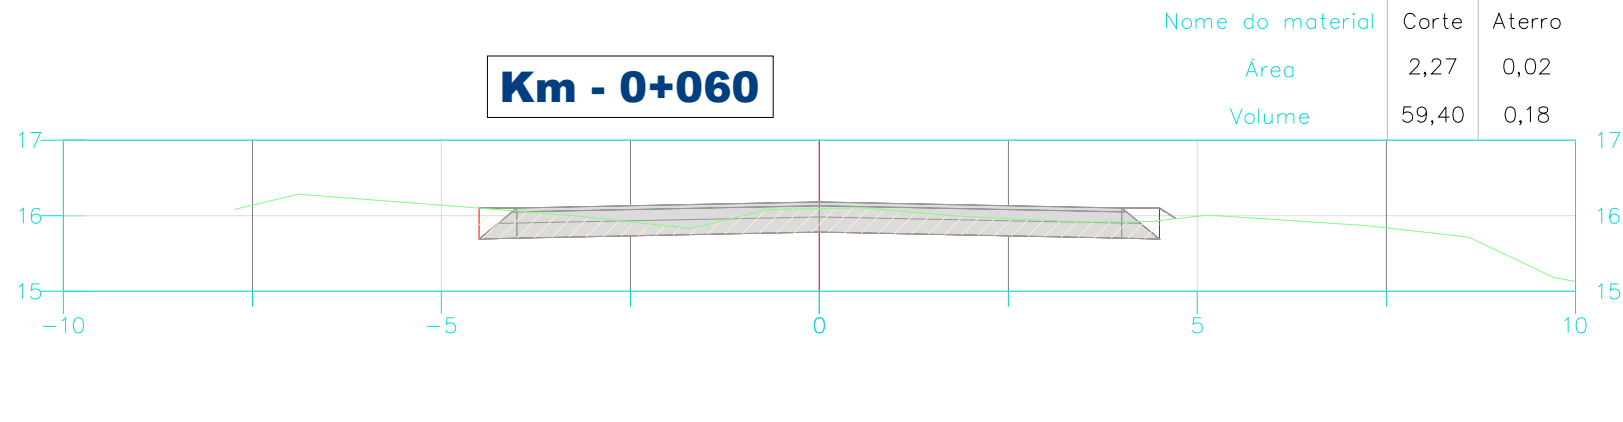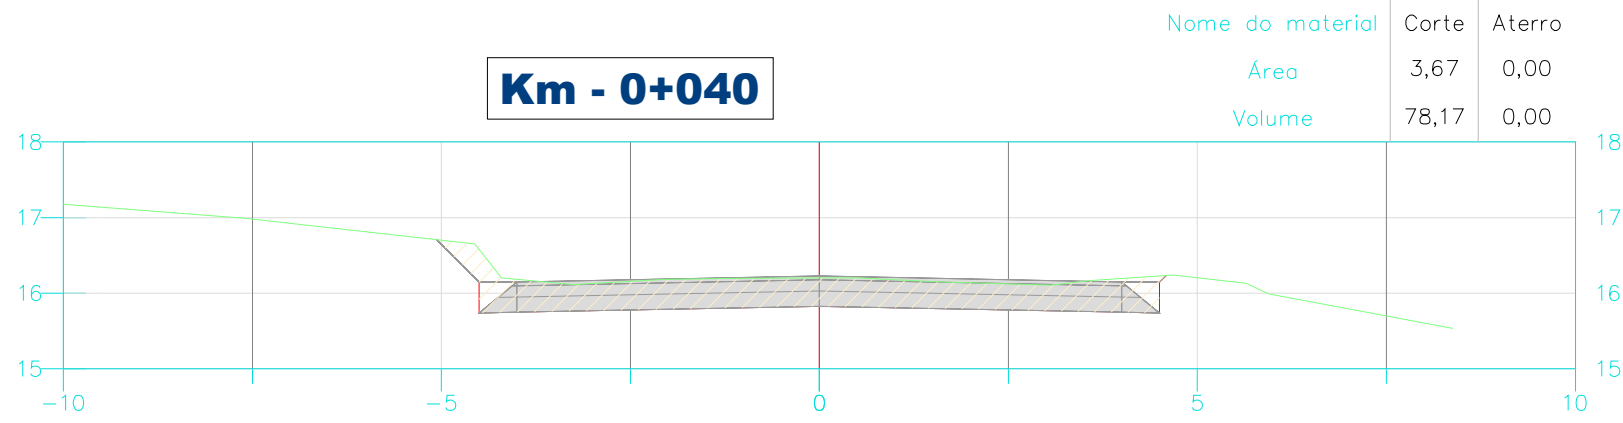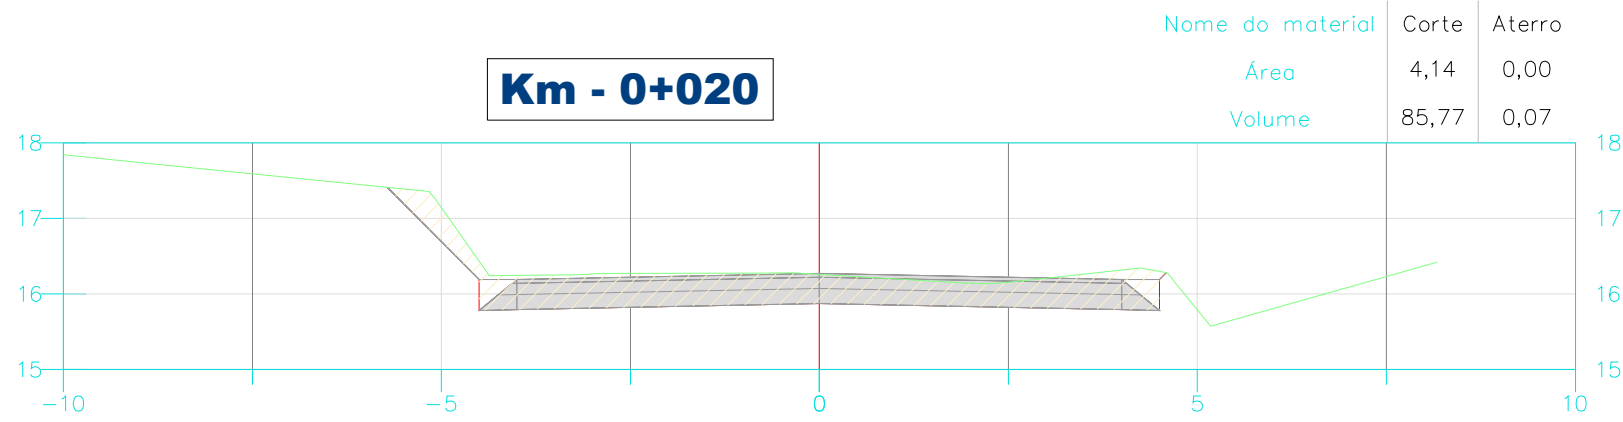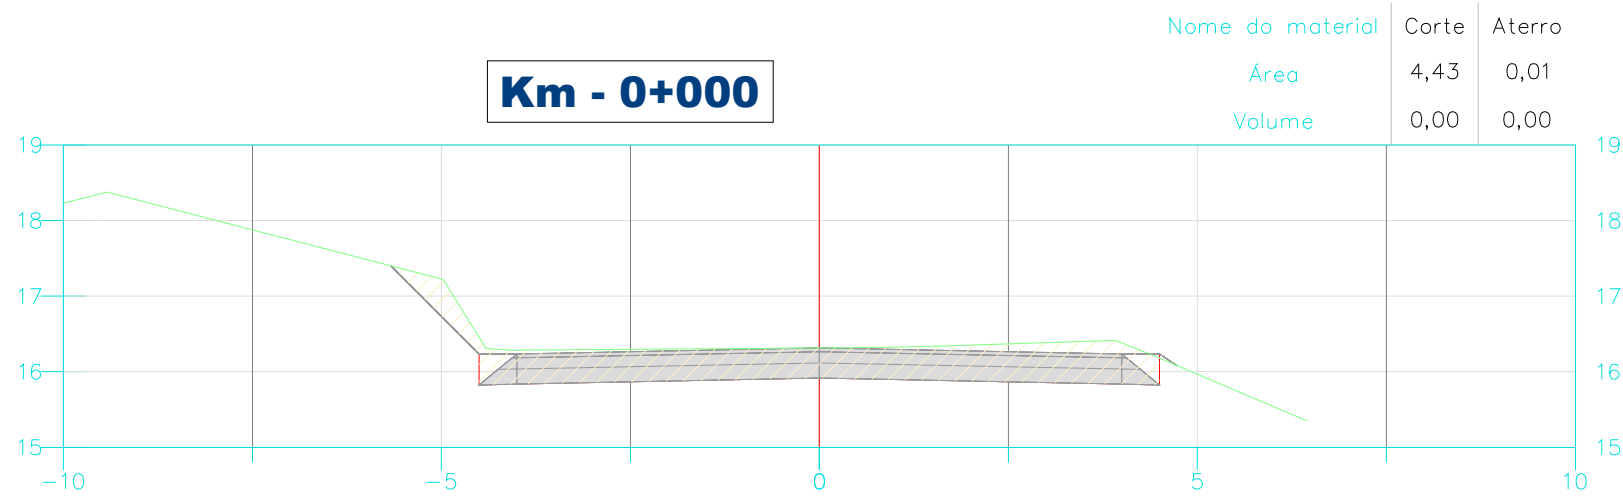



Proprietário:
MUNICÍPIO DE JOINVILLE

Objeto:
PROJETO DE PAVIMENTAÇÃO ASFÁLTICA

Endereço:
ESTRADA ARATACA – LOTE 01 (0,00 A 1+060,00)

Responsável Técnico:
MARCOS CANCELIER MATTEI

Assinatura:

Objeto:
PROJETO DE TERRAPLENAGEM





















Seções Transversais
Cálculo de Áreas e Volumes

Data:
FEVEREIRO/25

Escala:
h = 1 / 100 - v = 100

Revisão:
00



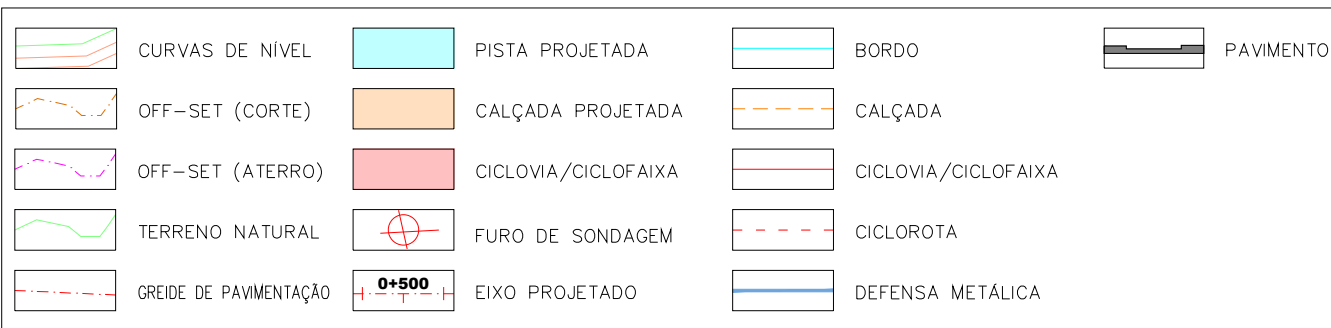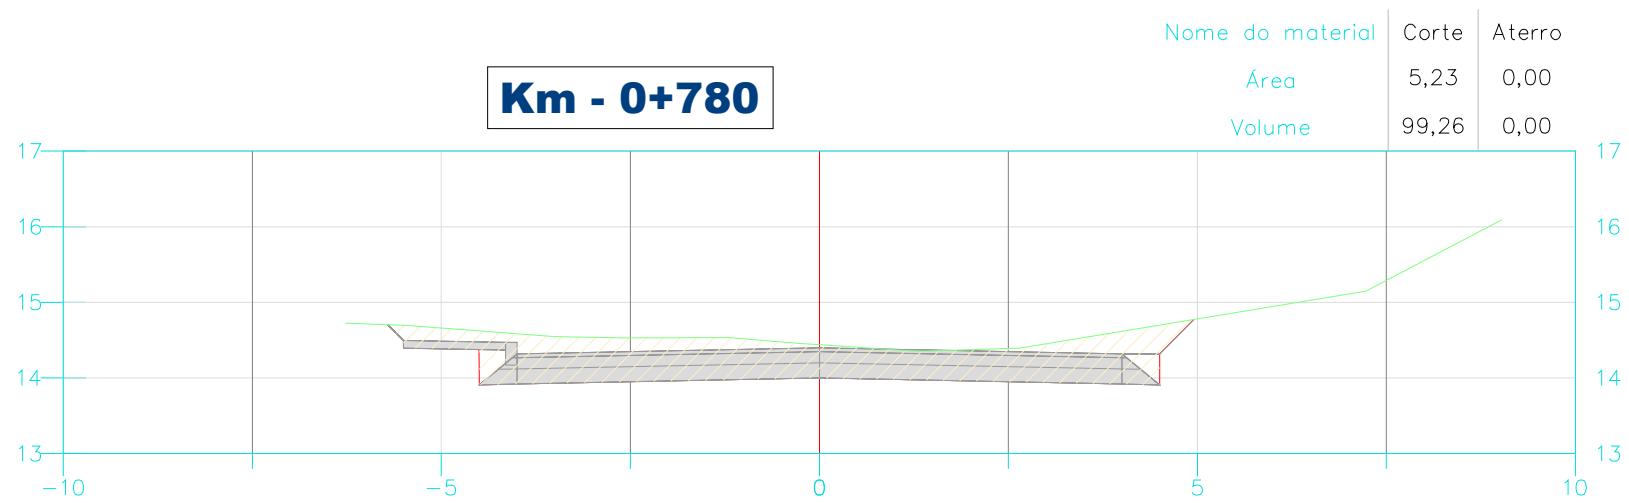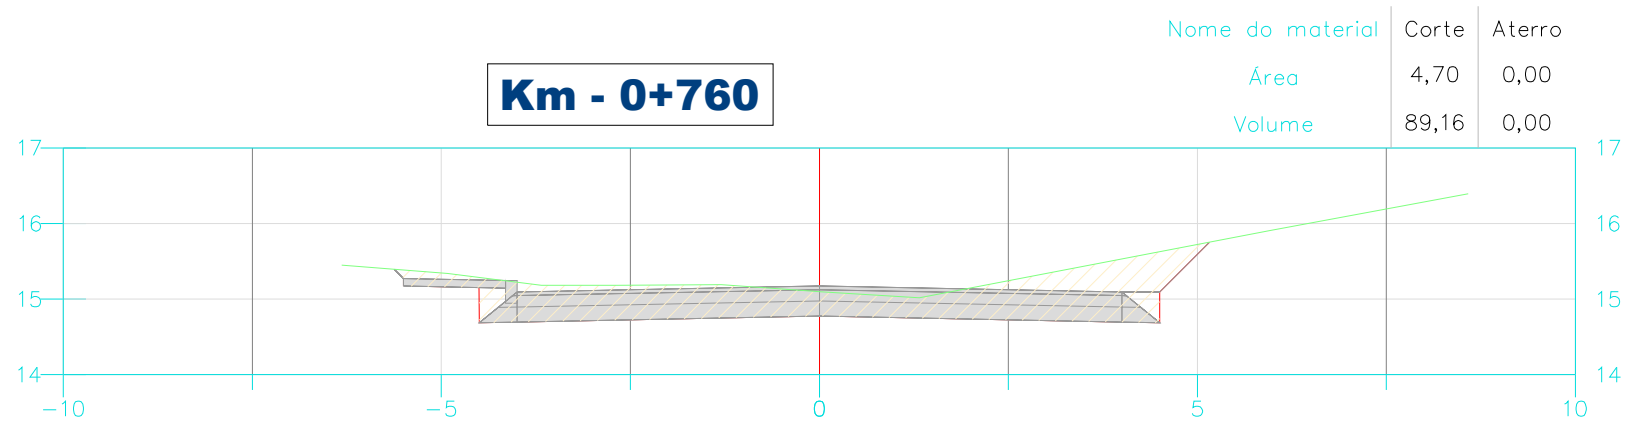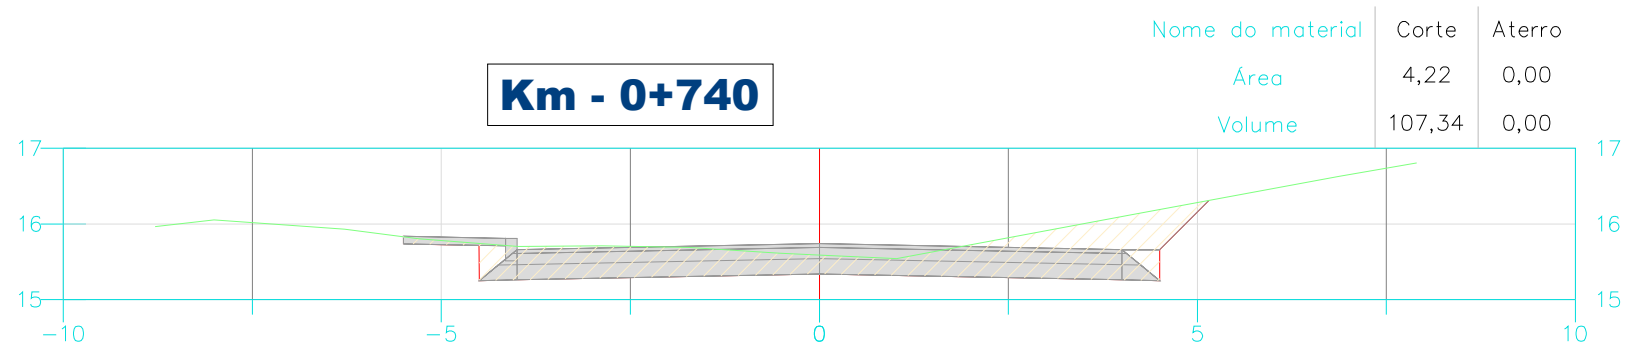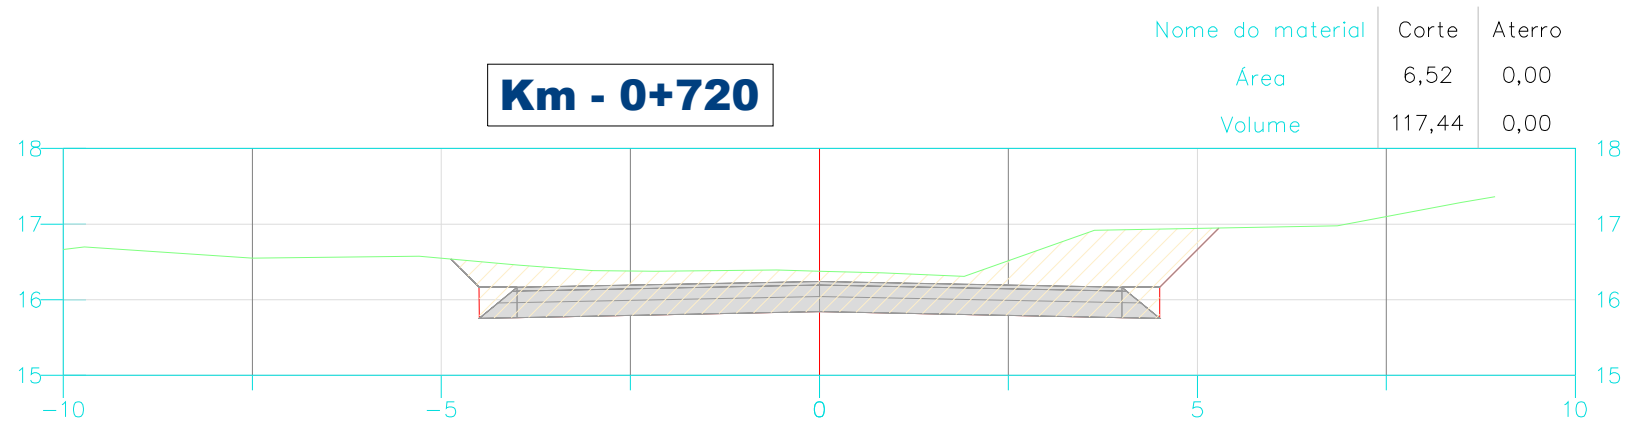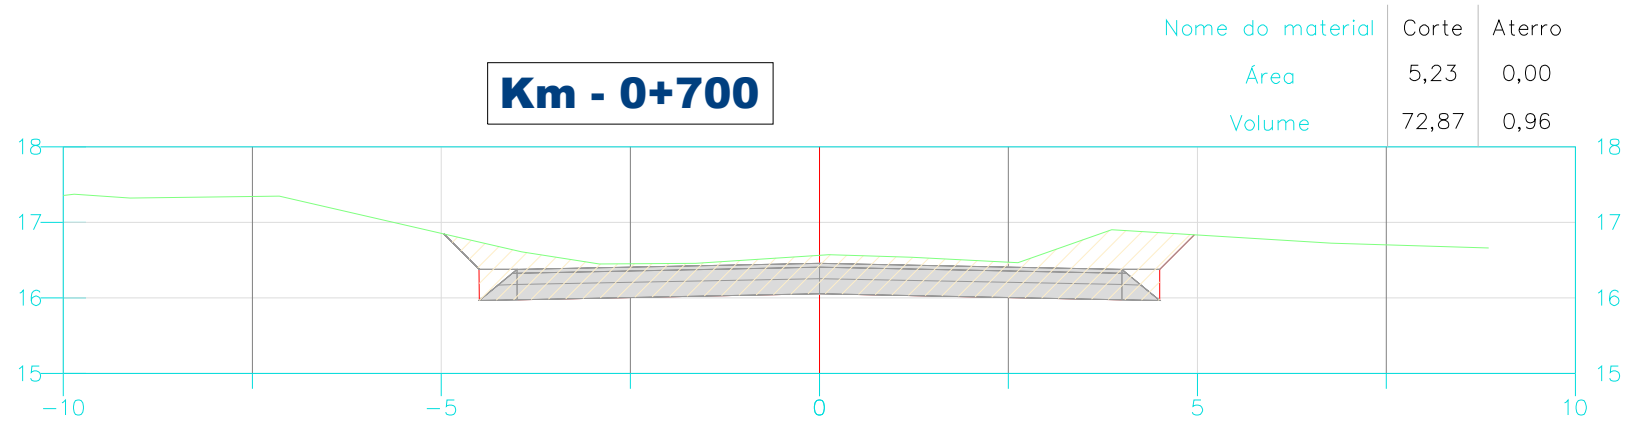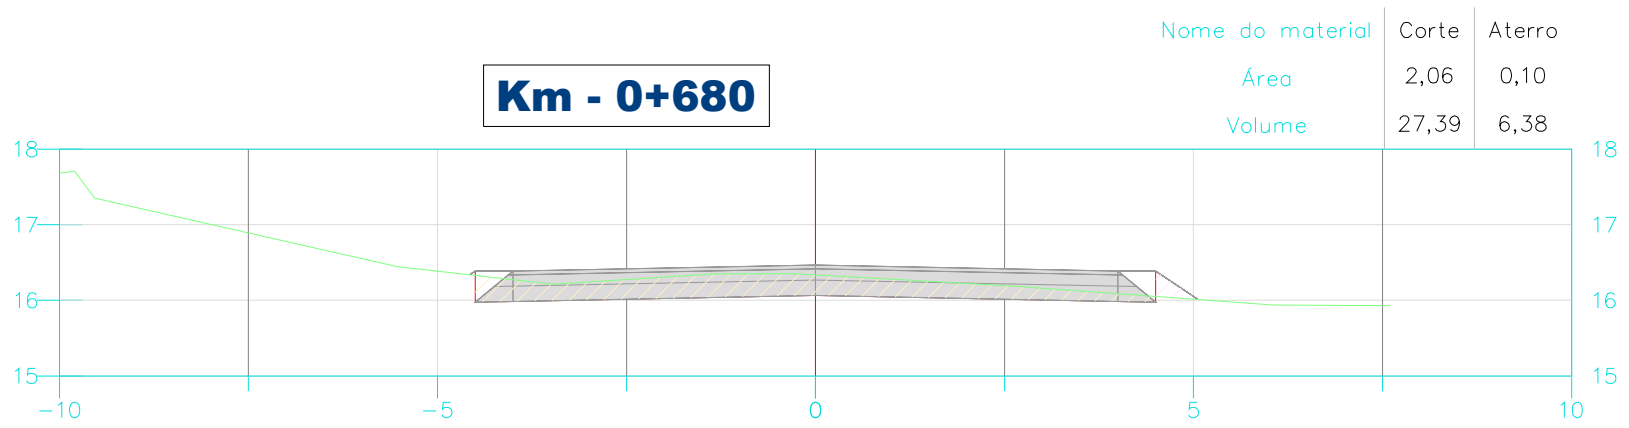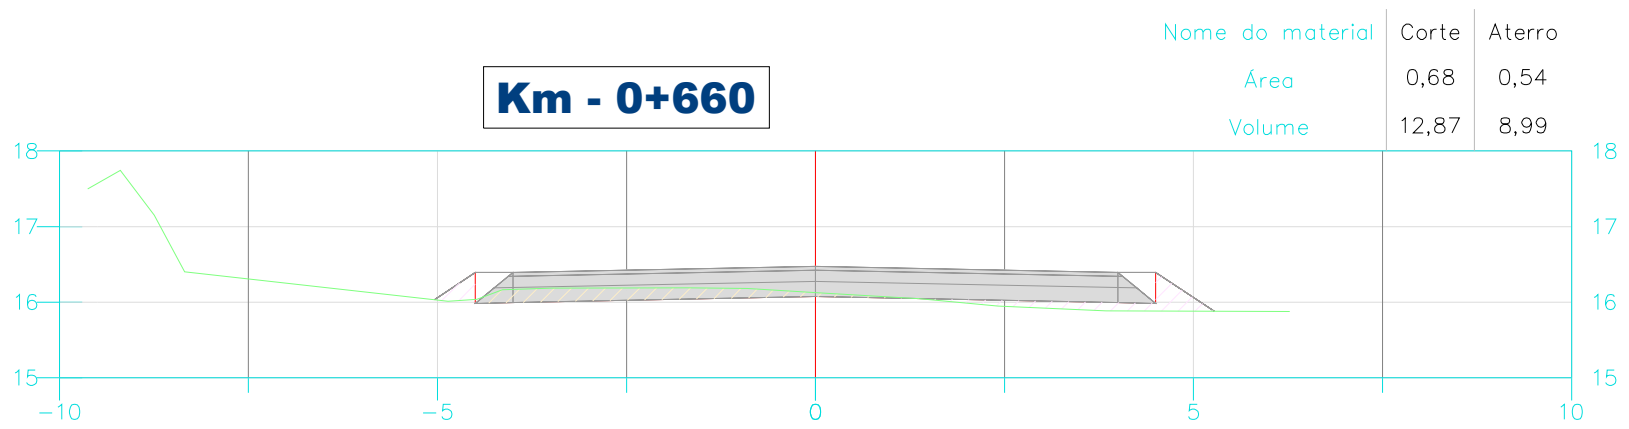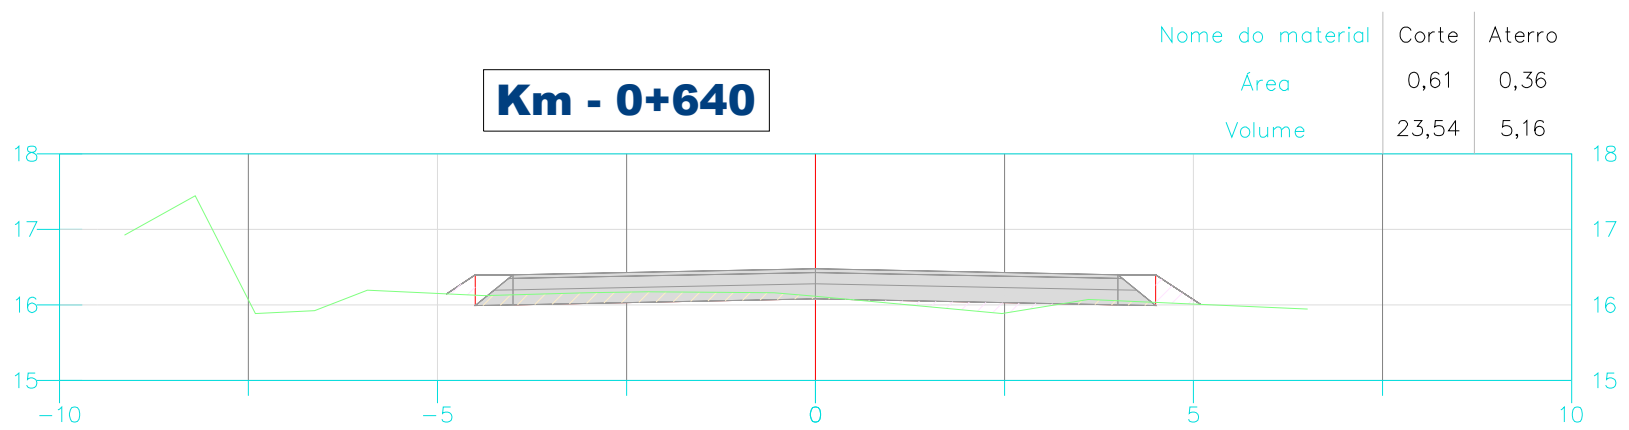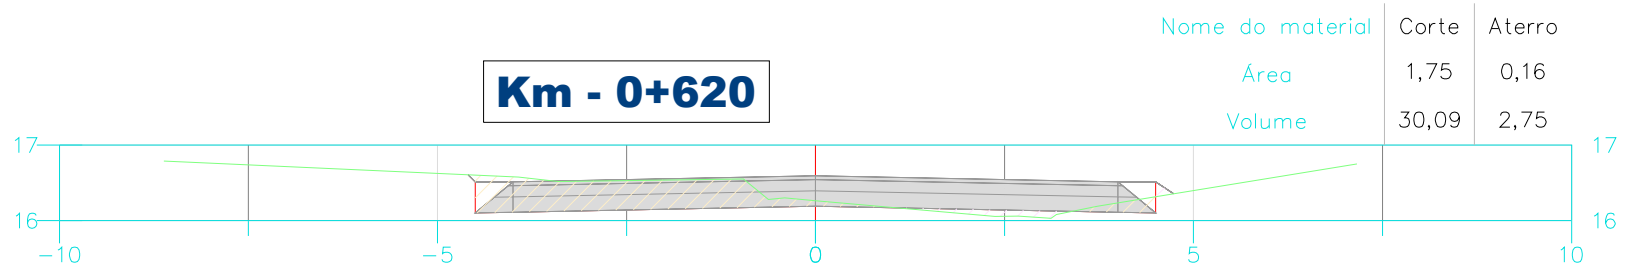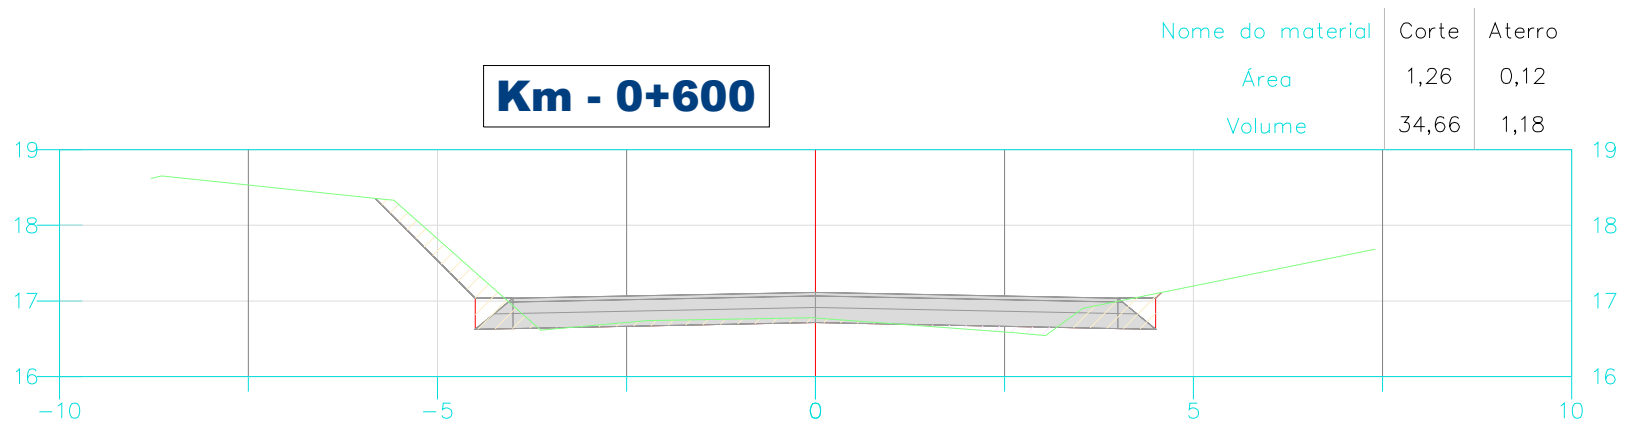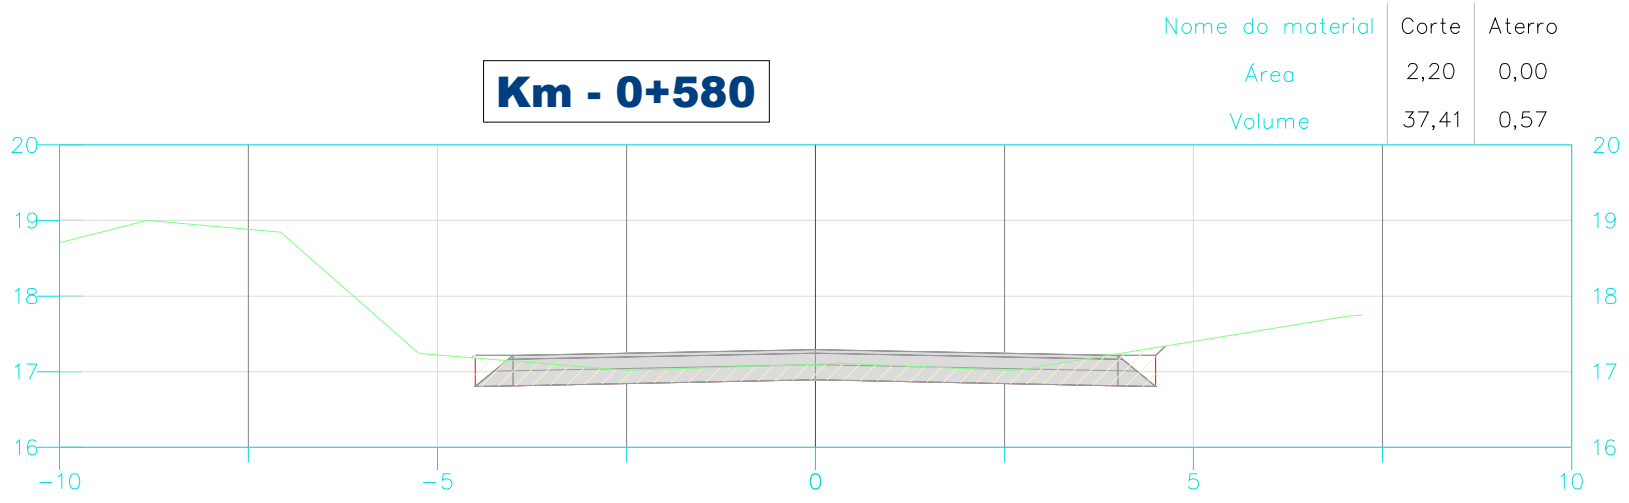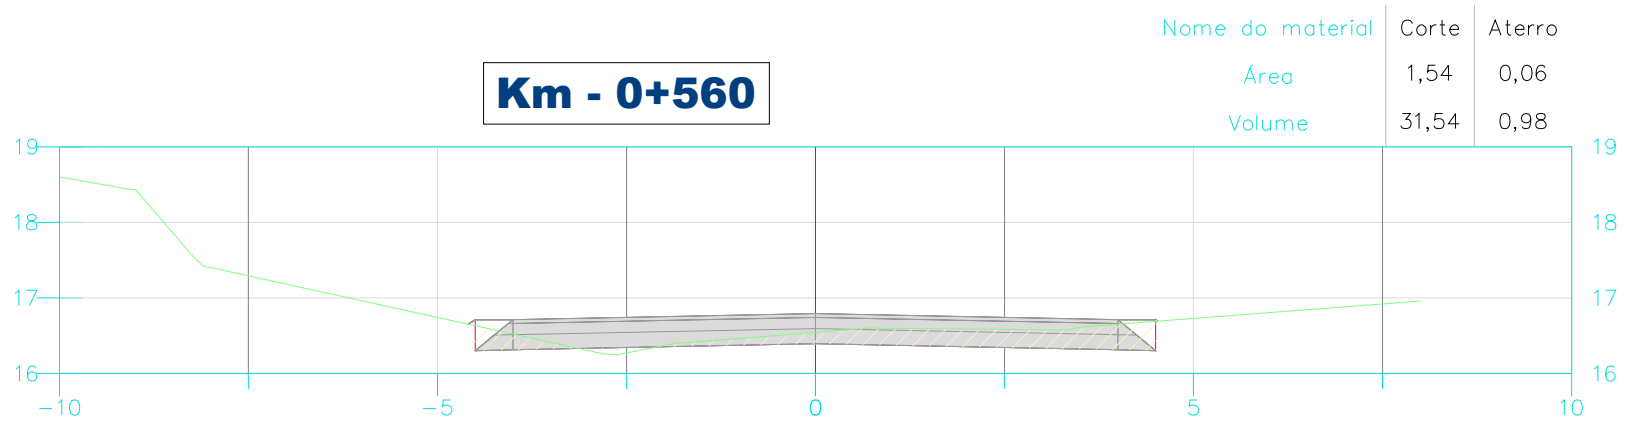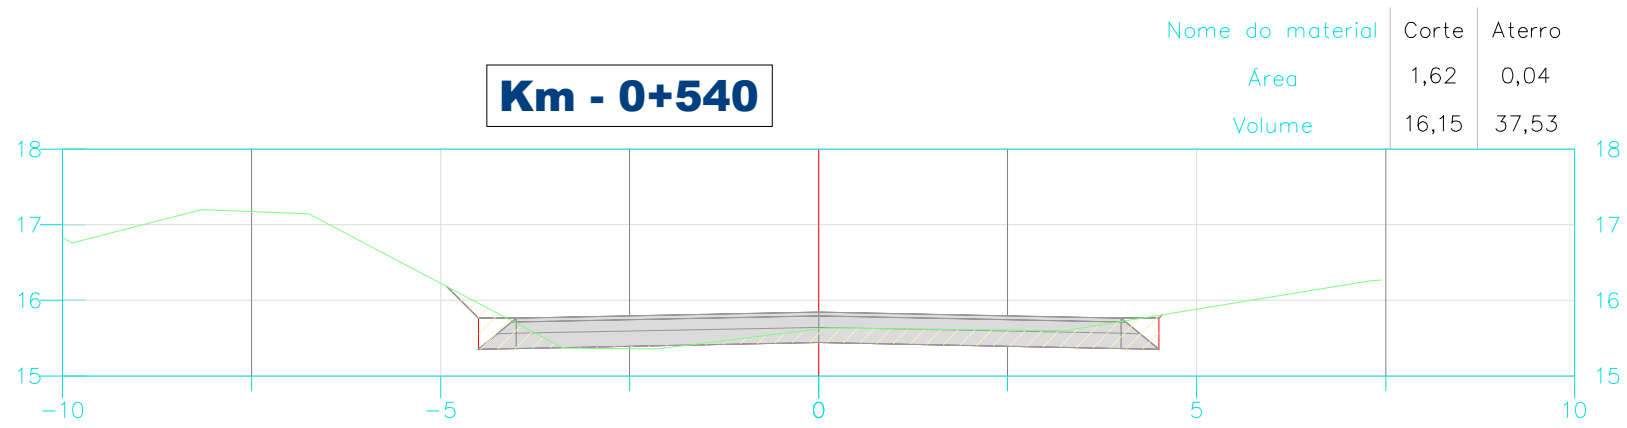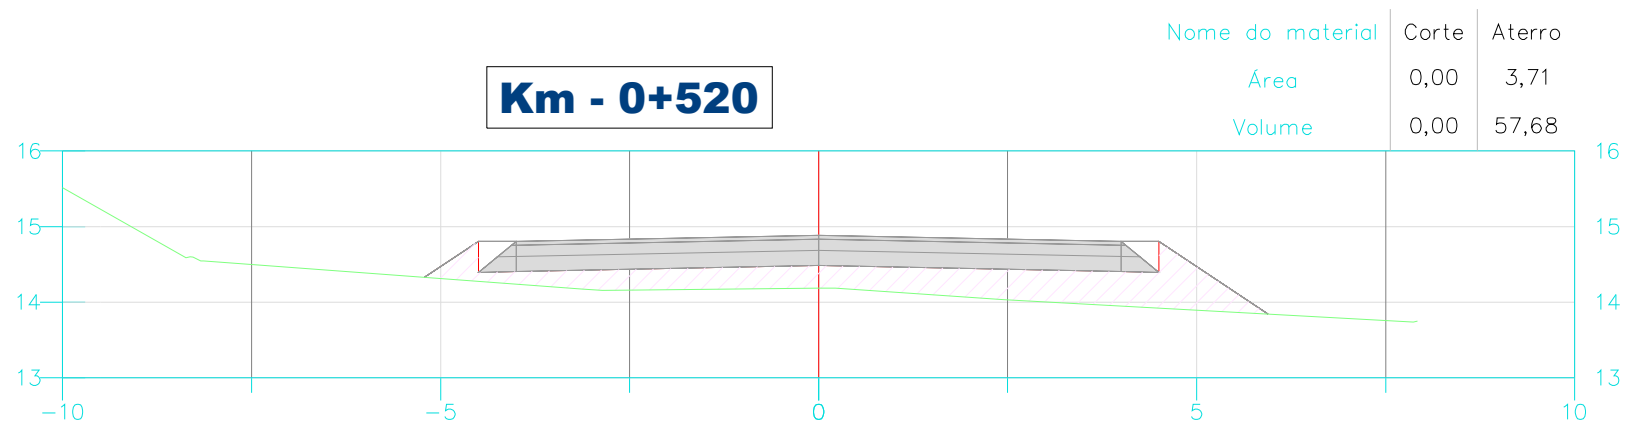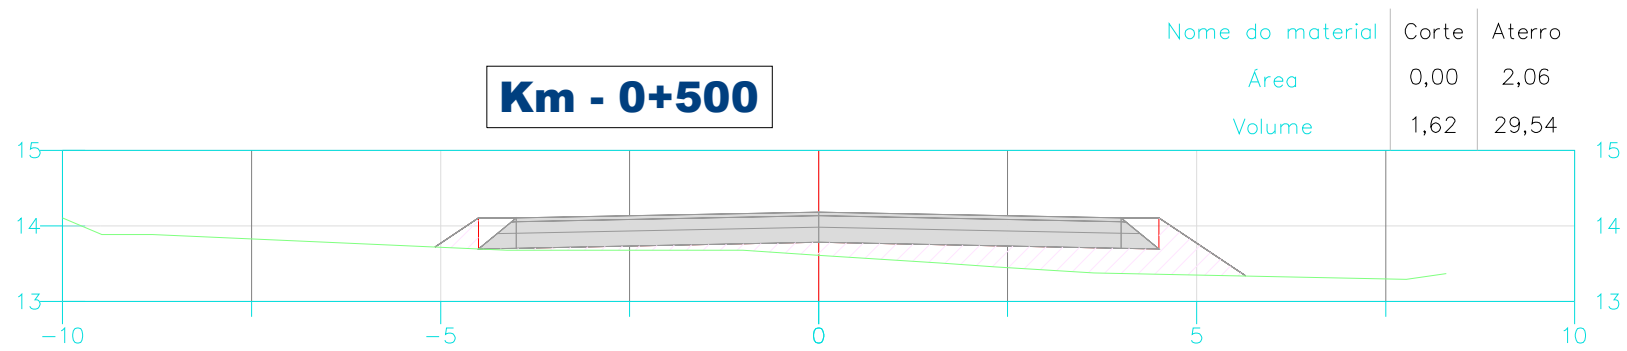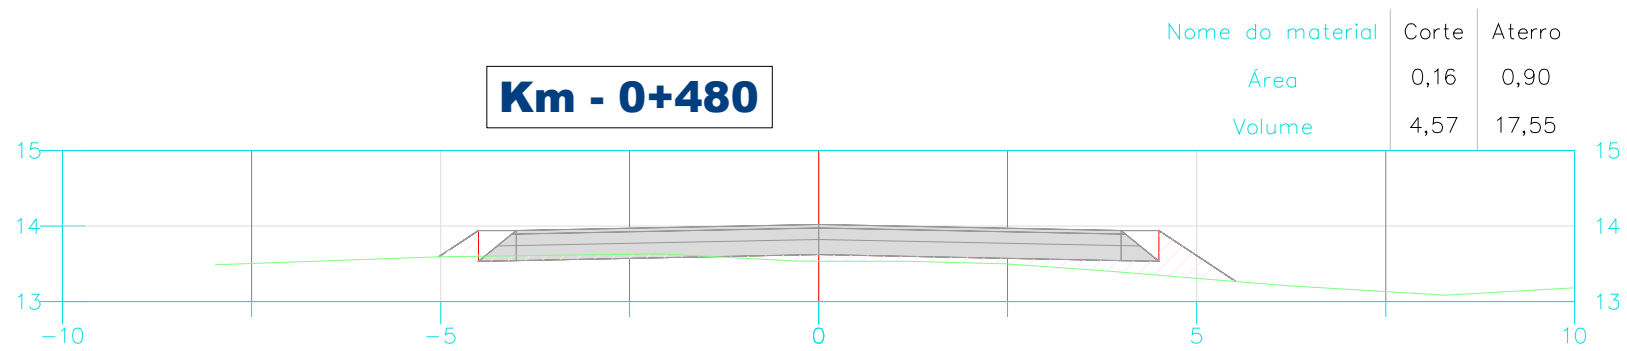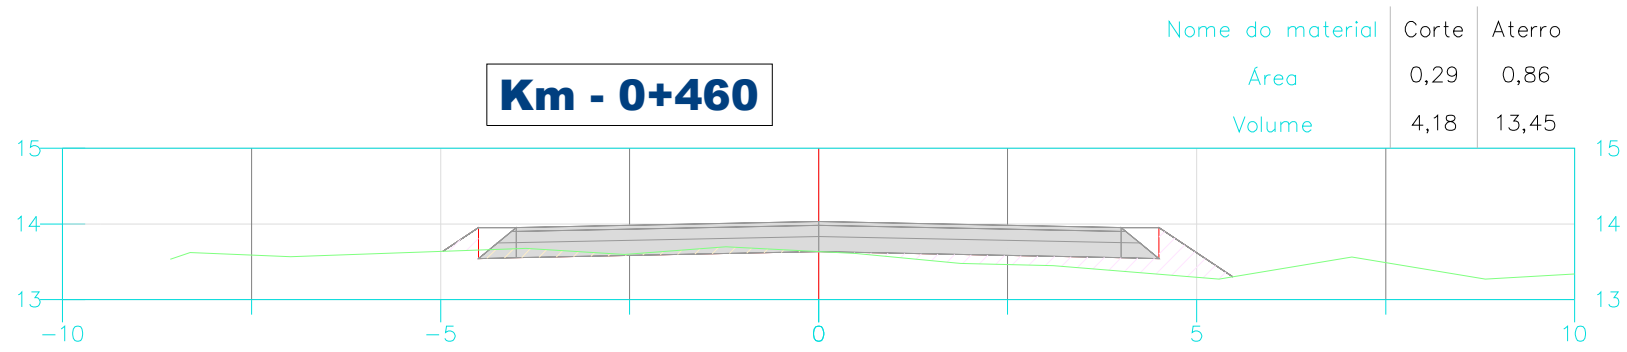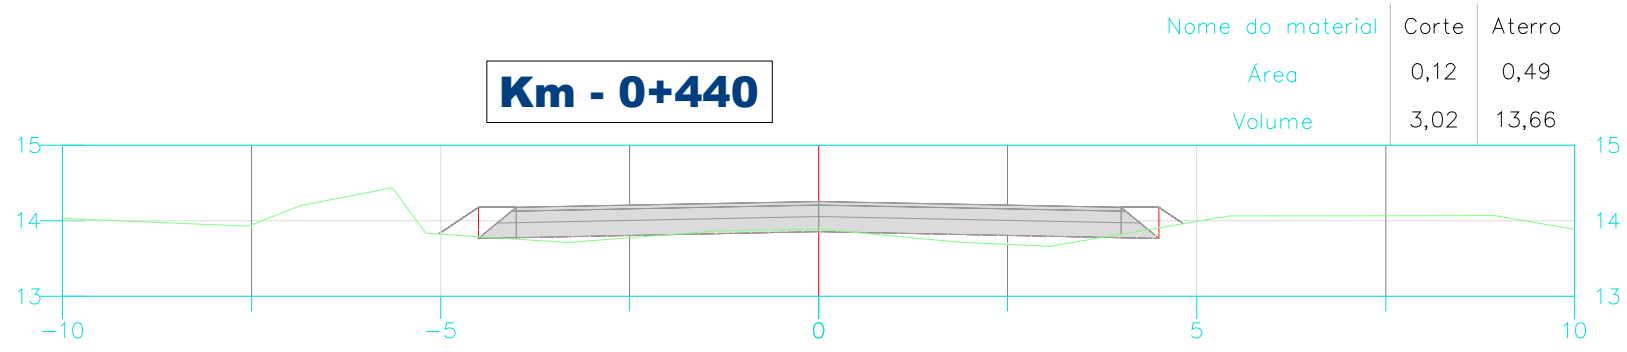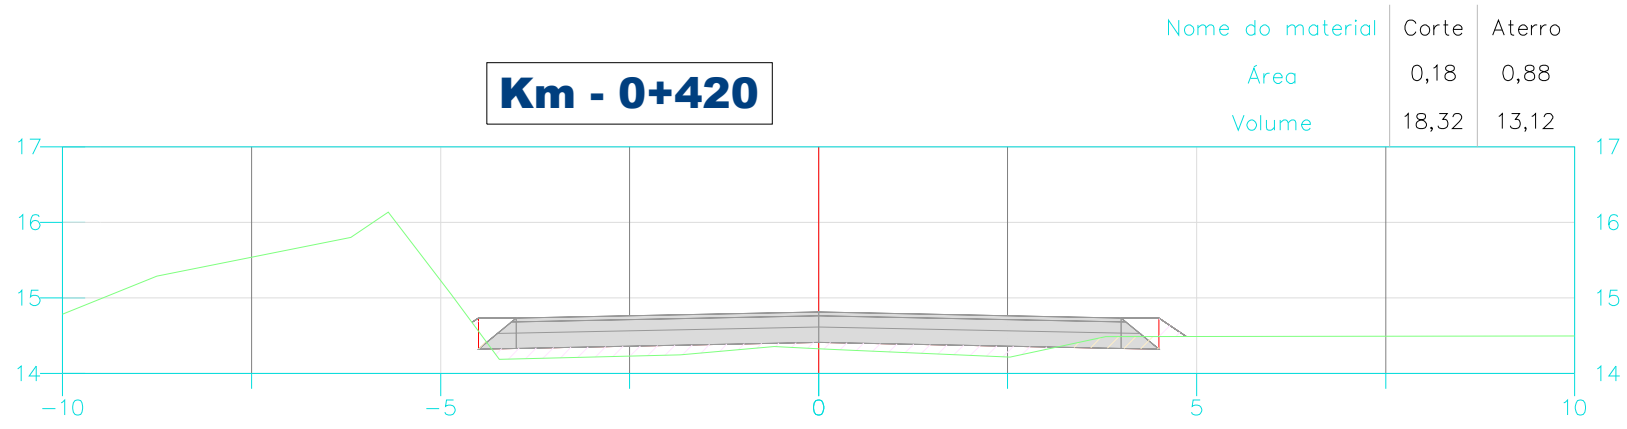

Proprietário:
MUNICÍPIO DE JOINVILLE

Objeto:
PROJETO DE PAVIMENTAÇÃO ASFÁLTICA

Endereço:
ESTRADA ARATACA – LOTE 01 (0,00 A 1+060,00)

Responsável Técnico:
MARCOS CANCELIER MATTEI

Assinatura:
Marcos Cancelier Mattei

Objeto:
PROJETO DE TERRAPLENAGEM















Conteúdo:
SEÇÕES TRANSVERSAIS
CÁLCULO DE ÁREAS E VOLUMES

Data:
FEVEREIRO/25

Escala:
h = 1 / 100 - v = 100

Revisão:
00



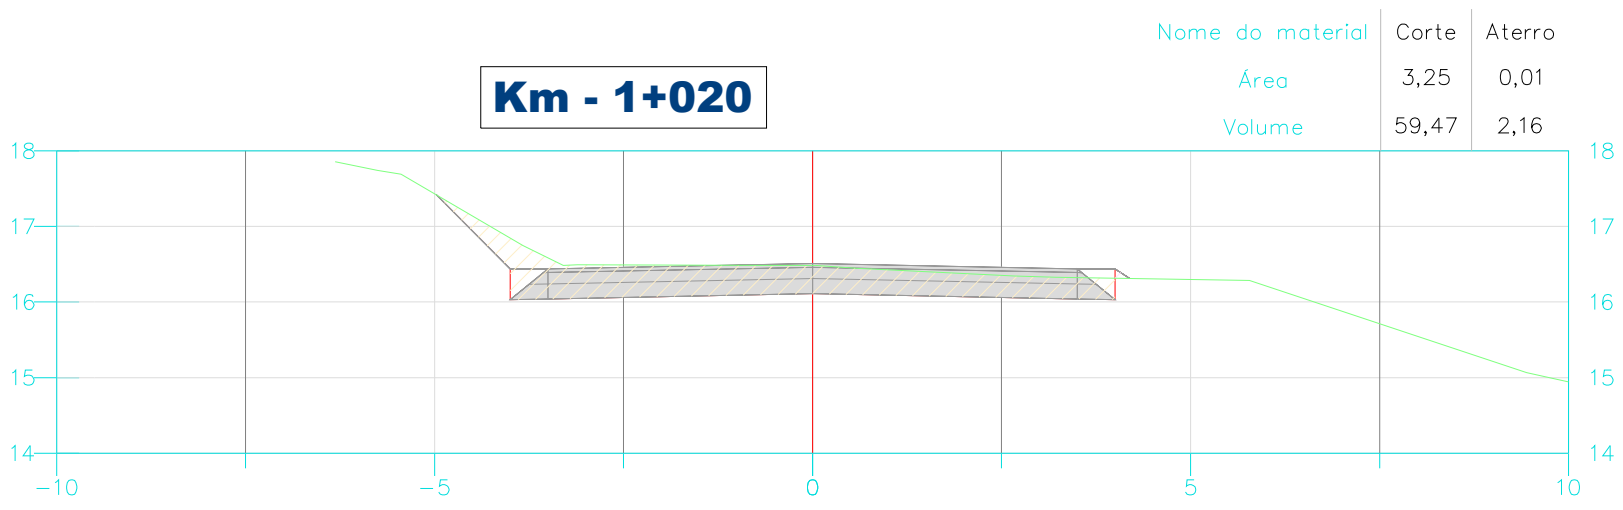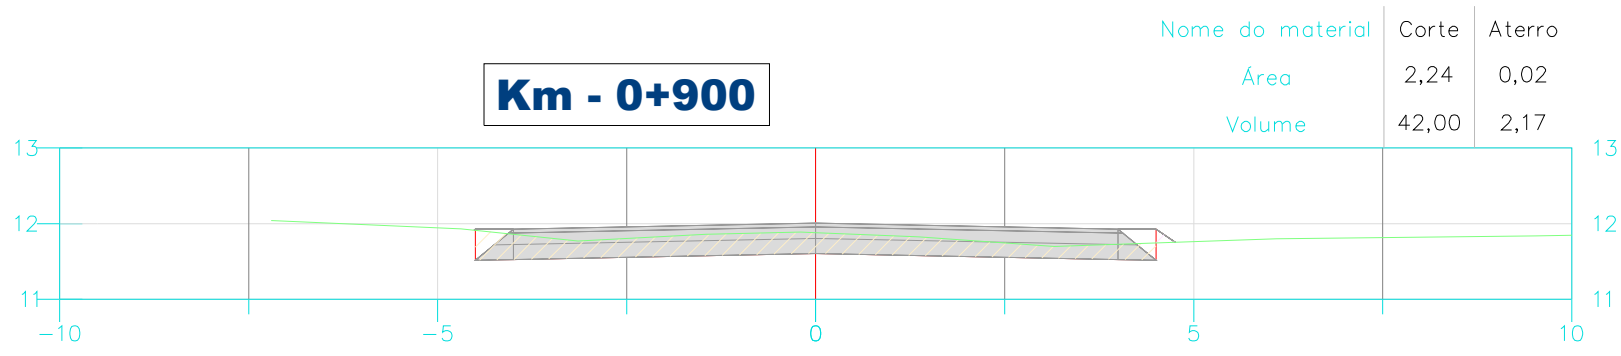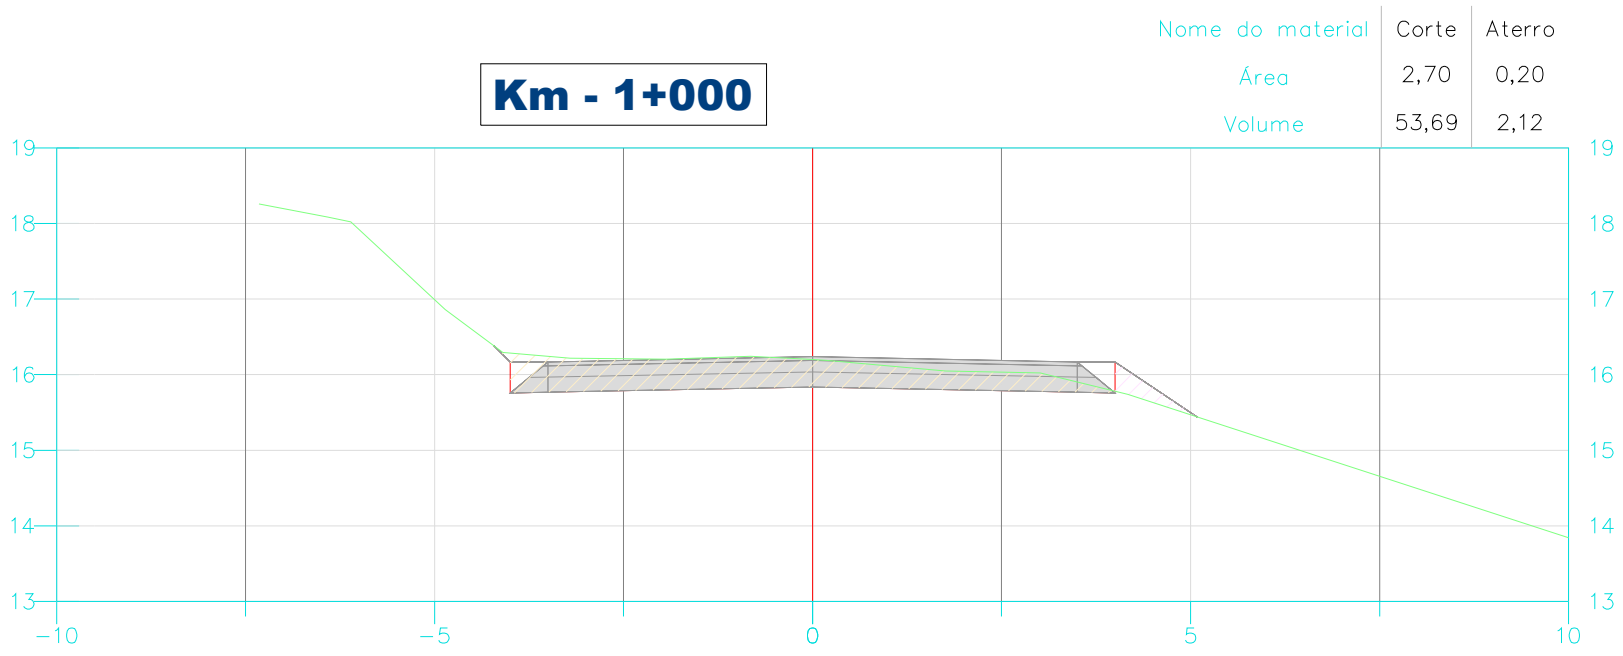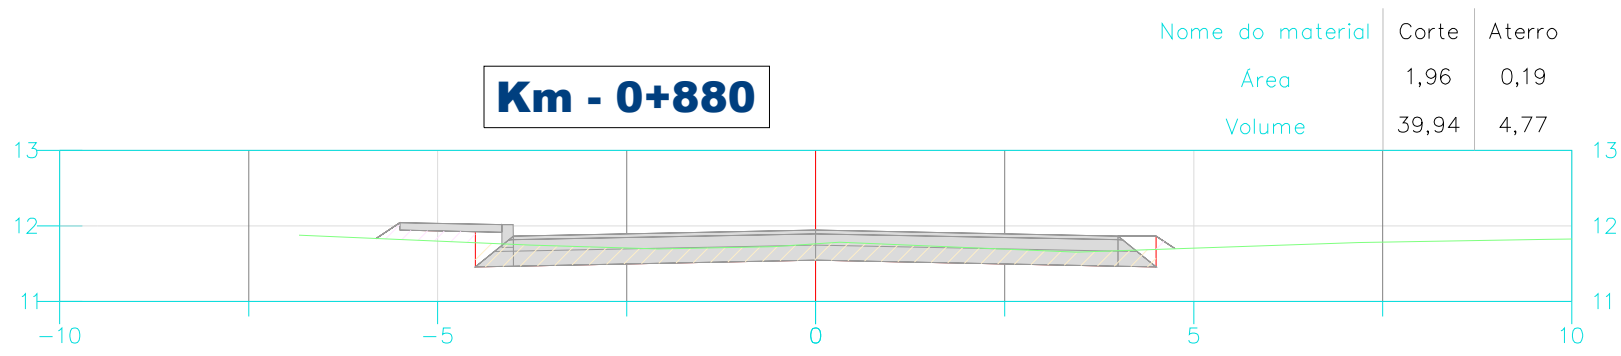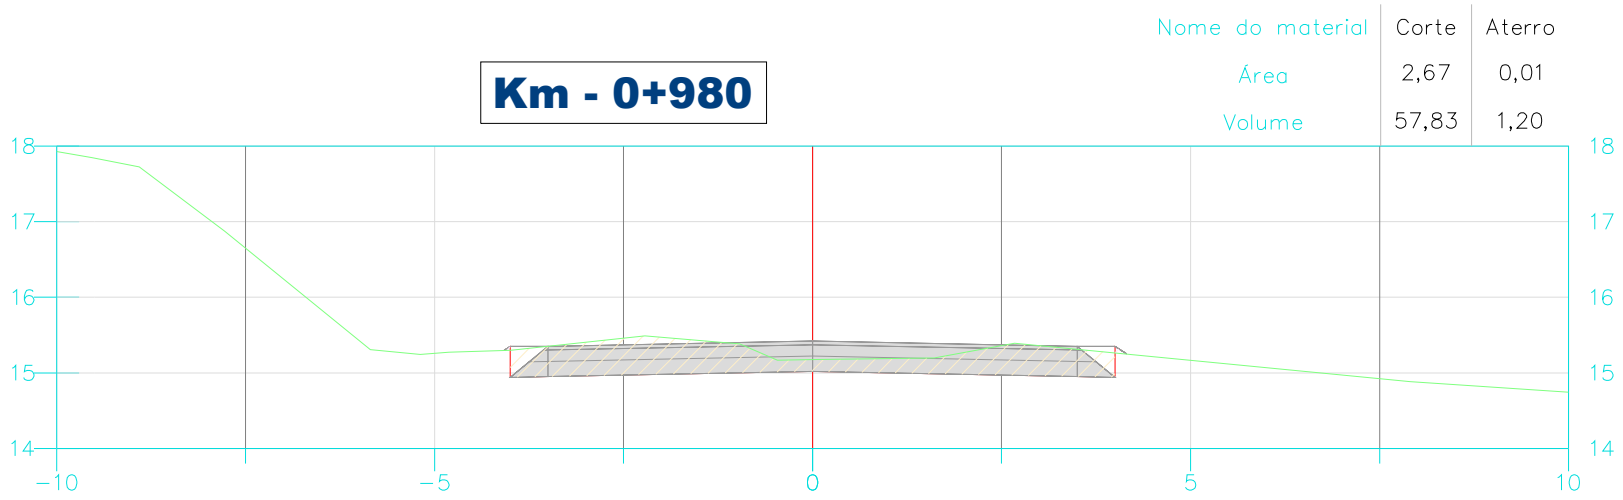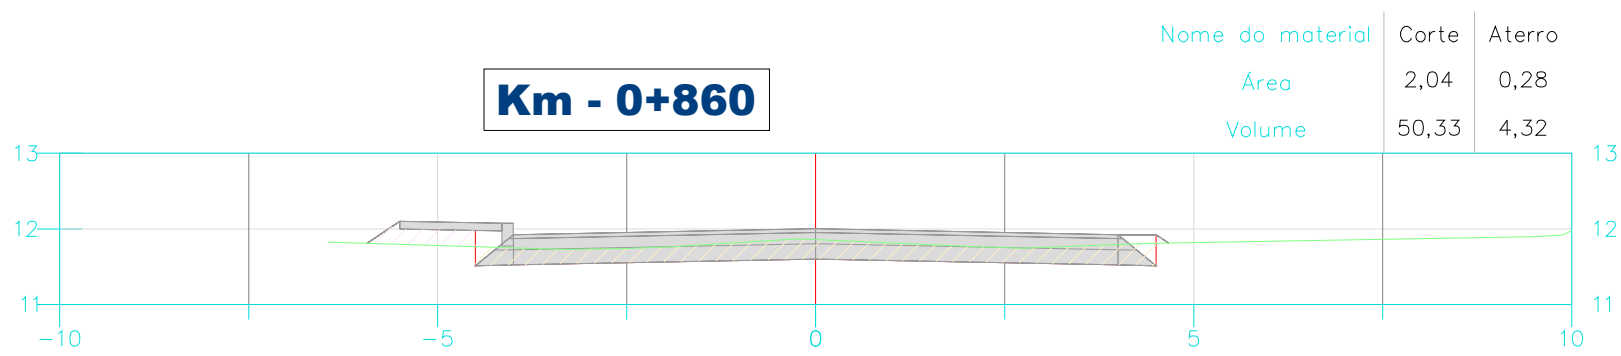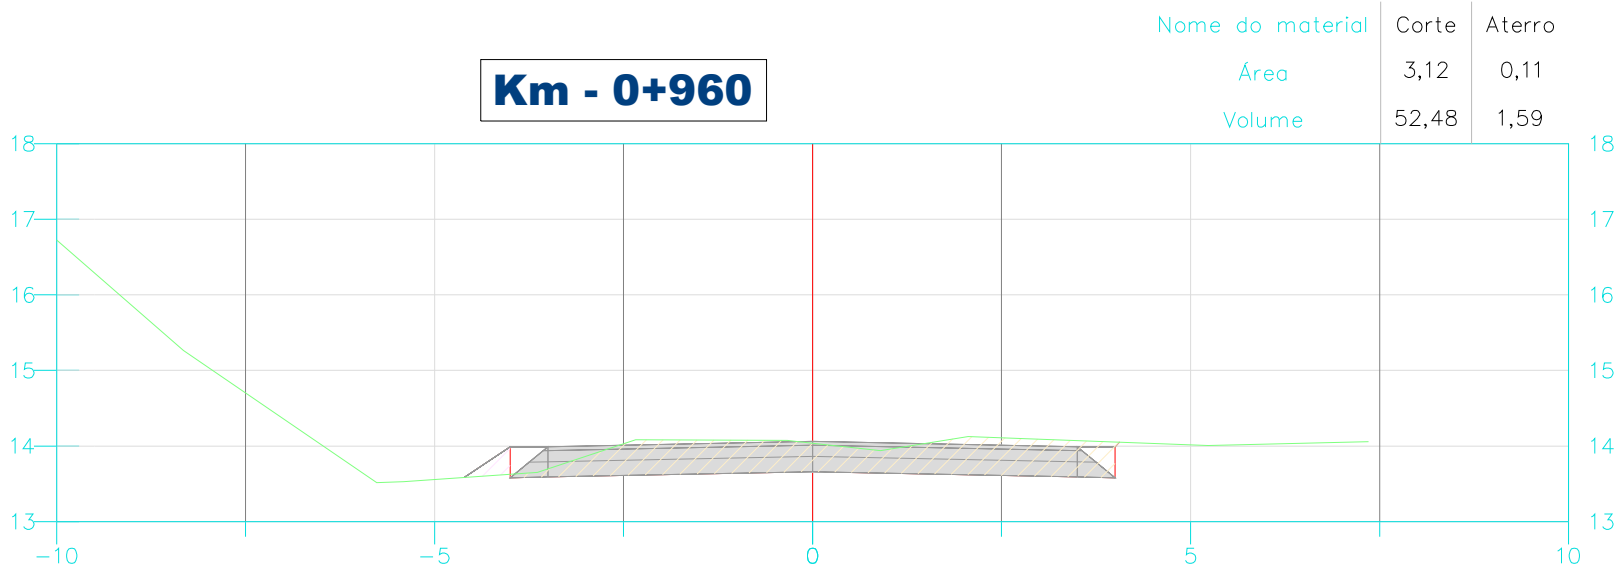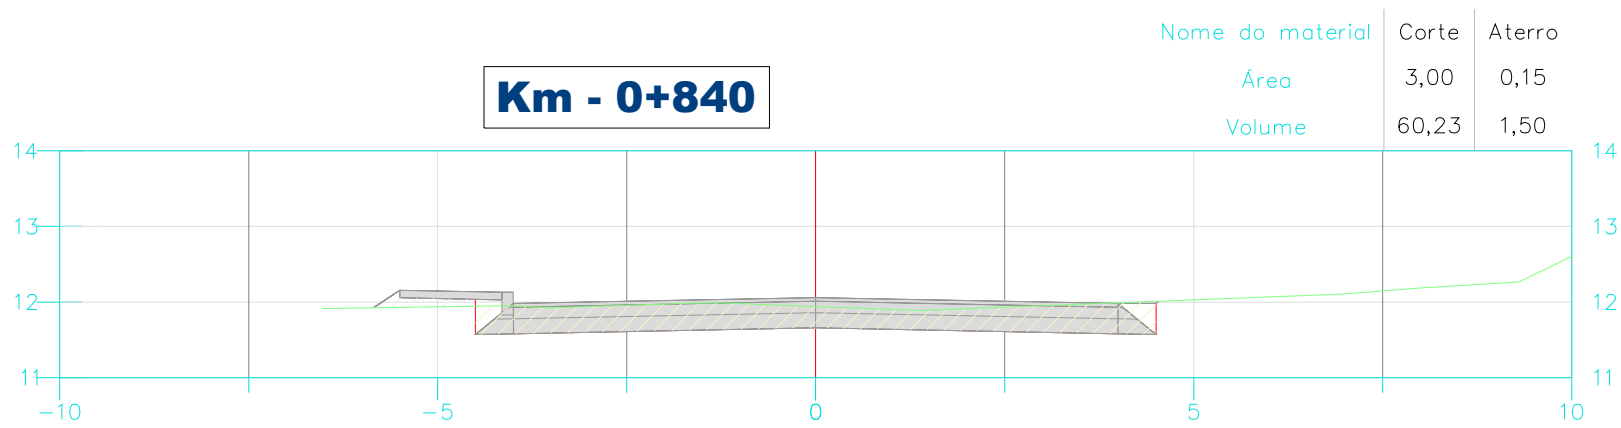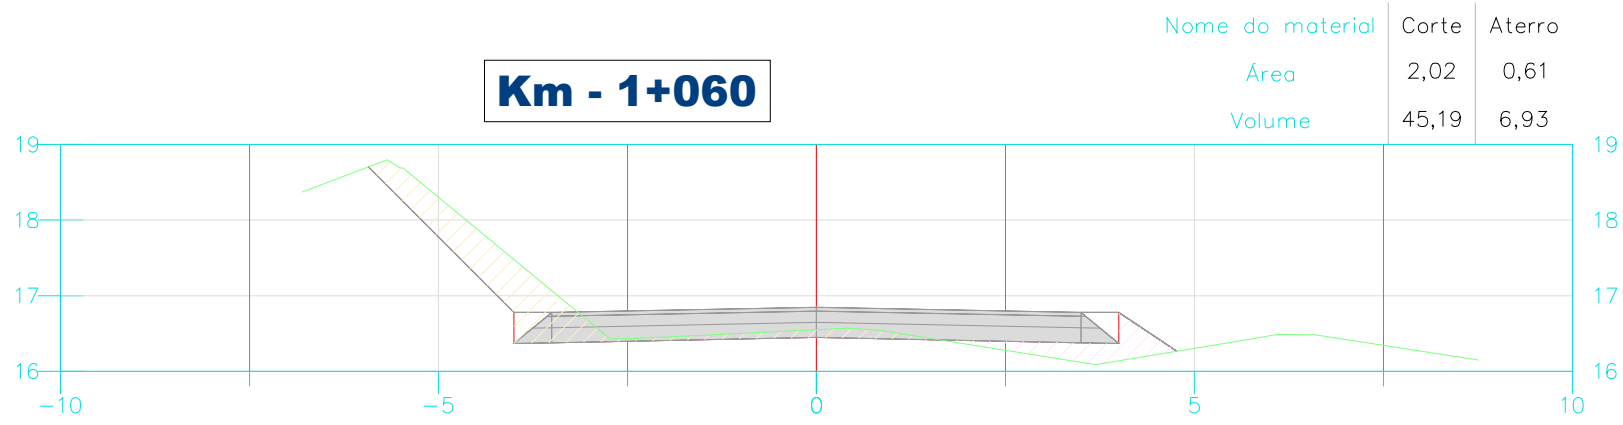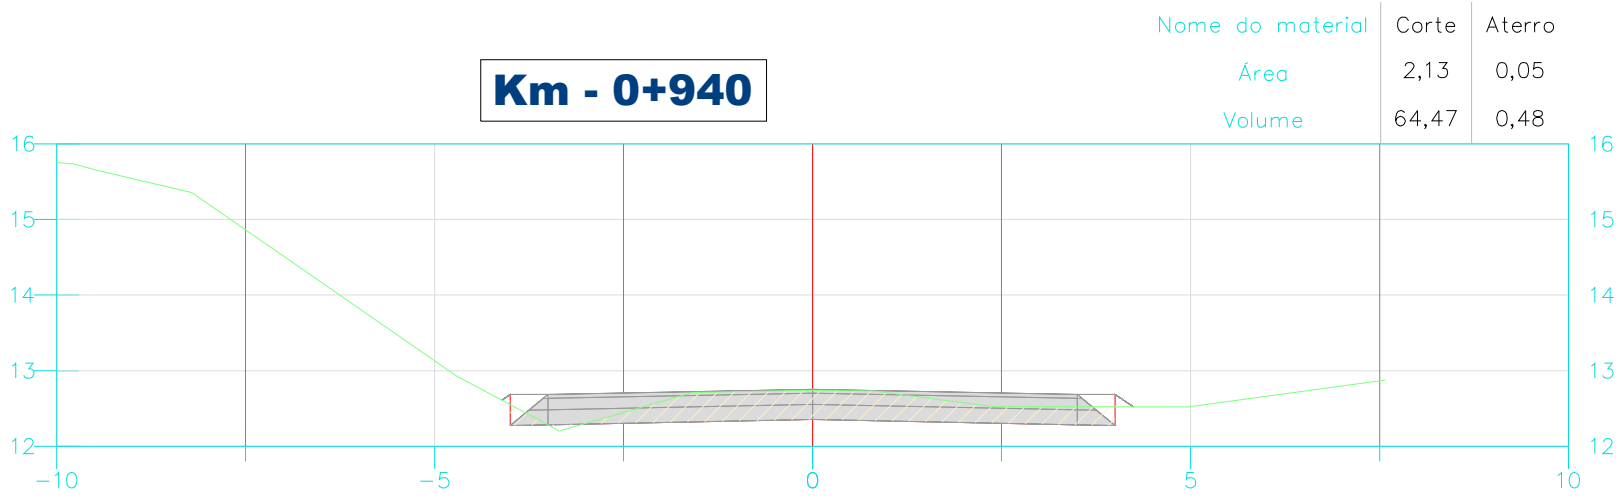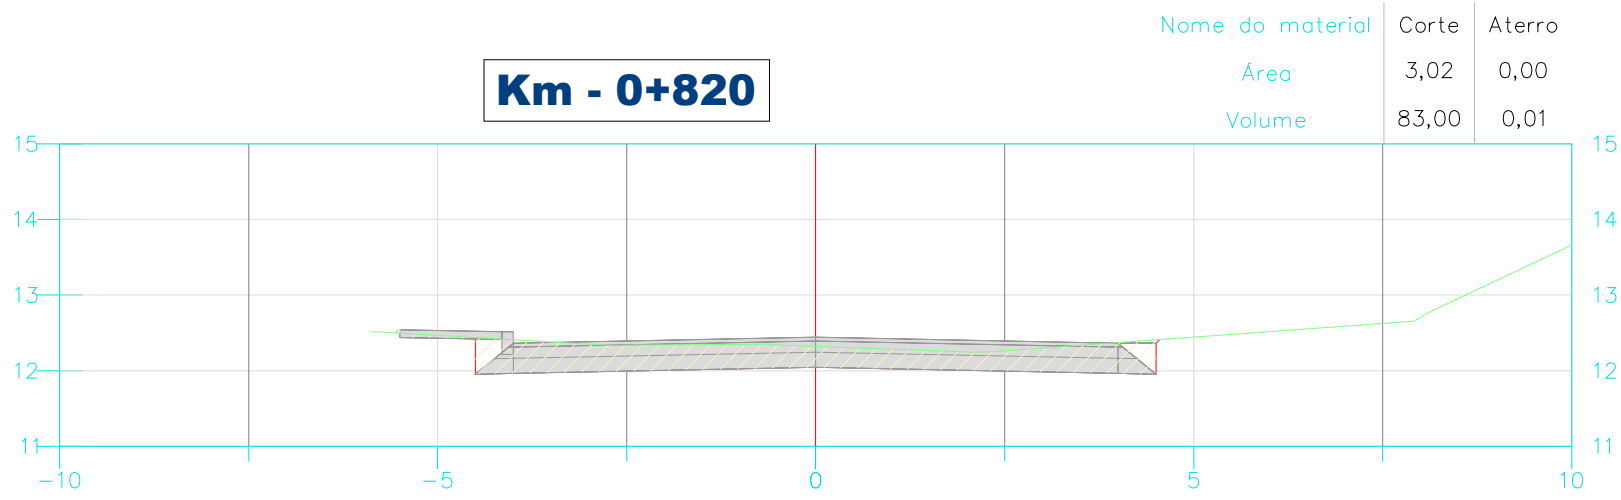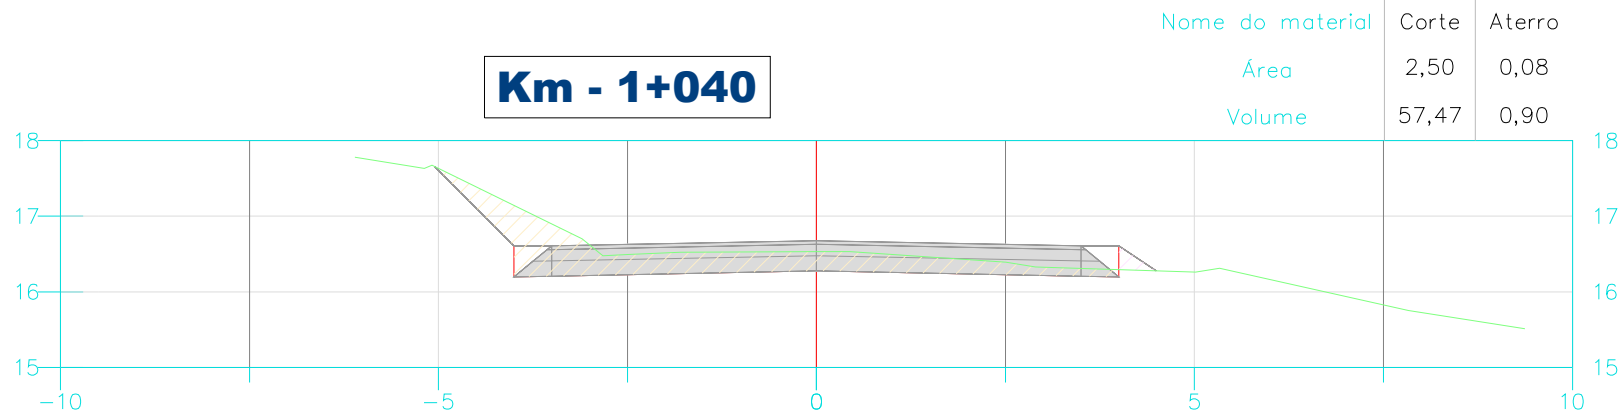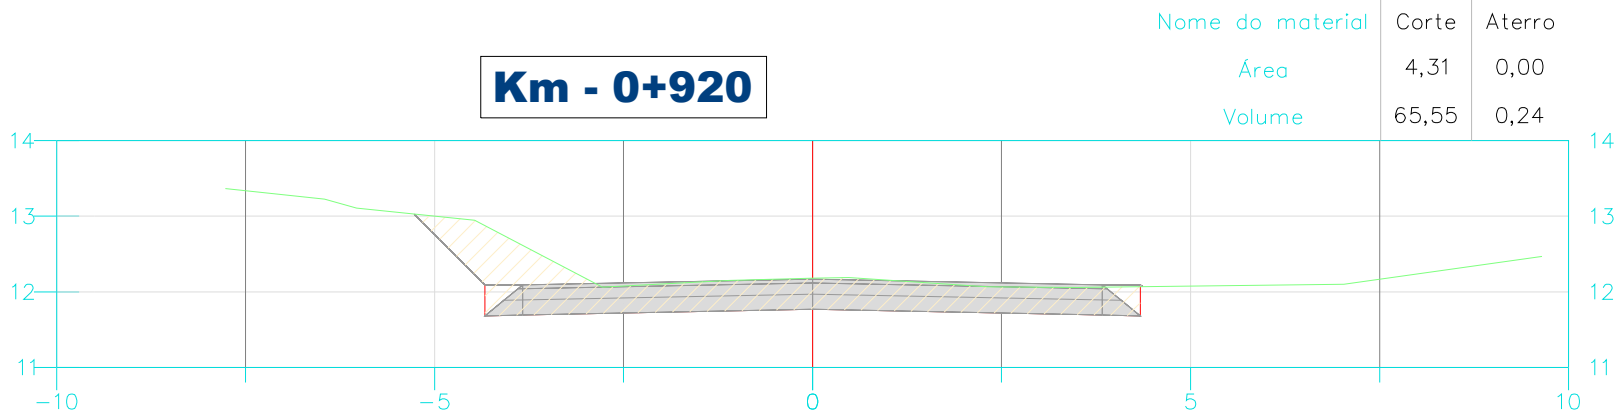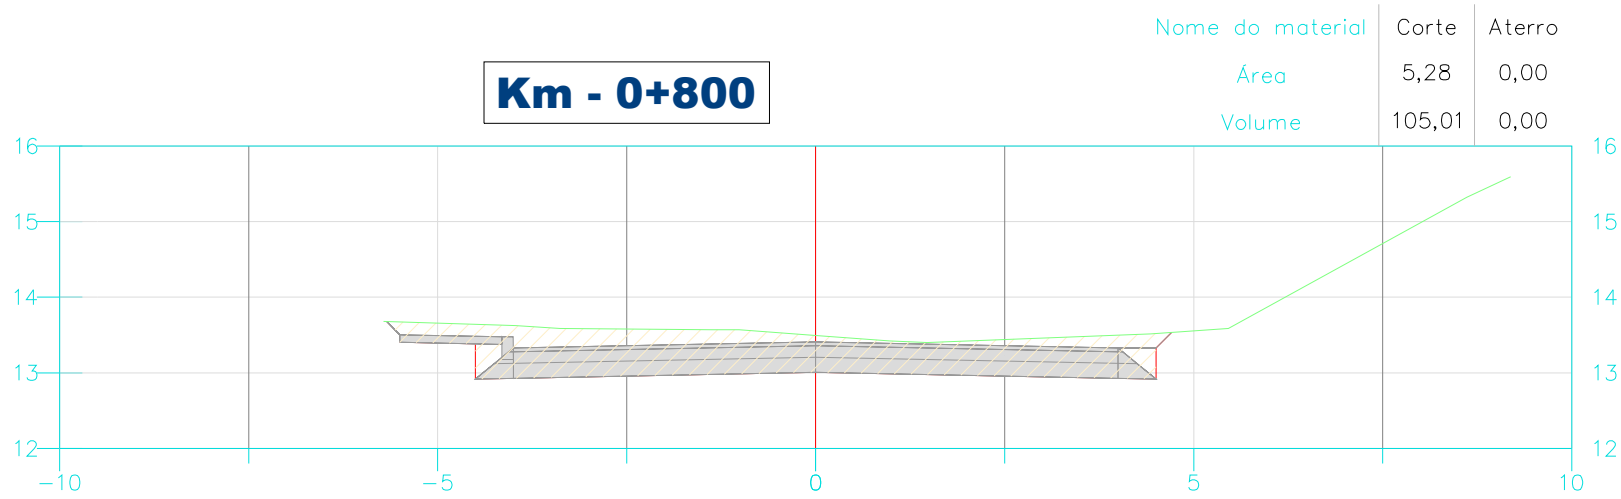



Proprietário:	MUNICÍPIO DE JOINVILLE
Objeto:	PROJETO DE PAVIMENTAÇÃO ASFÁLTICA
Endereço:	ESTRADA ARATACA - LOTE 01 (0,00 A 1+060,00)

Responsável Técnico:	MARCOS CANCELIER MATTEI	Assinatura:	
Orea:	112.799-7		
Conteúdo:	PROJETO DE TERRAPLENAGEM SEÇÕES TRANSVERSAIS CÁLCULO DE ÁREAS E VOLUMES		
Data:	FEVEREIRO/25	Escala:	h = 1 / 100 - v = 100
Revisão:	00		

