


CIRCULAÇÃO

SALA DE
CONTROLE
A= 25,37M²

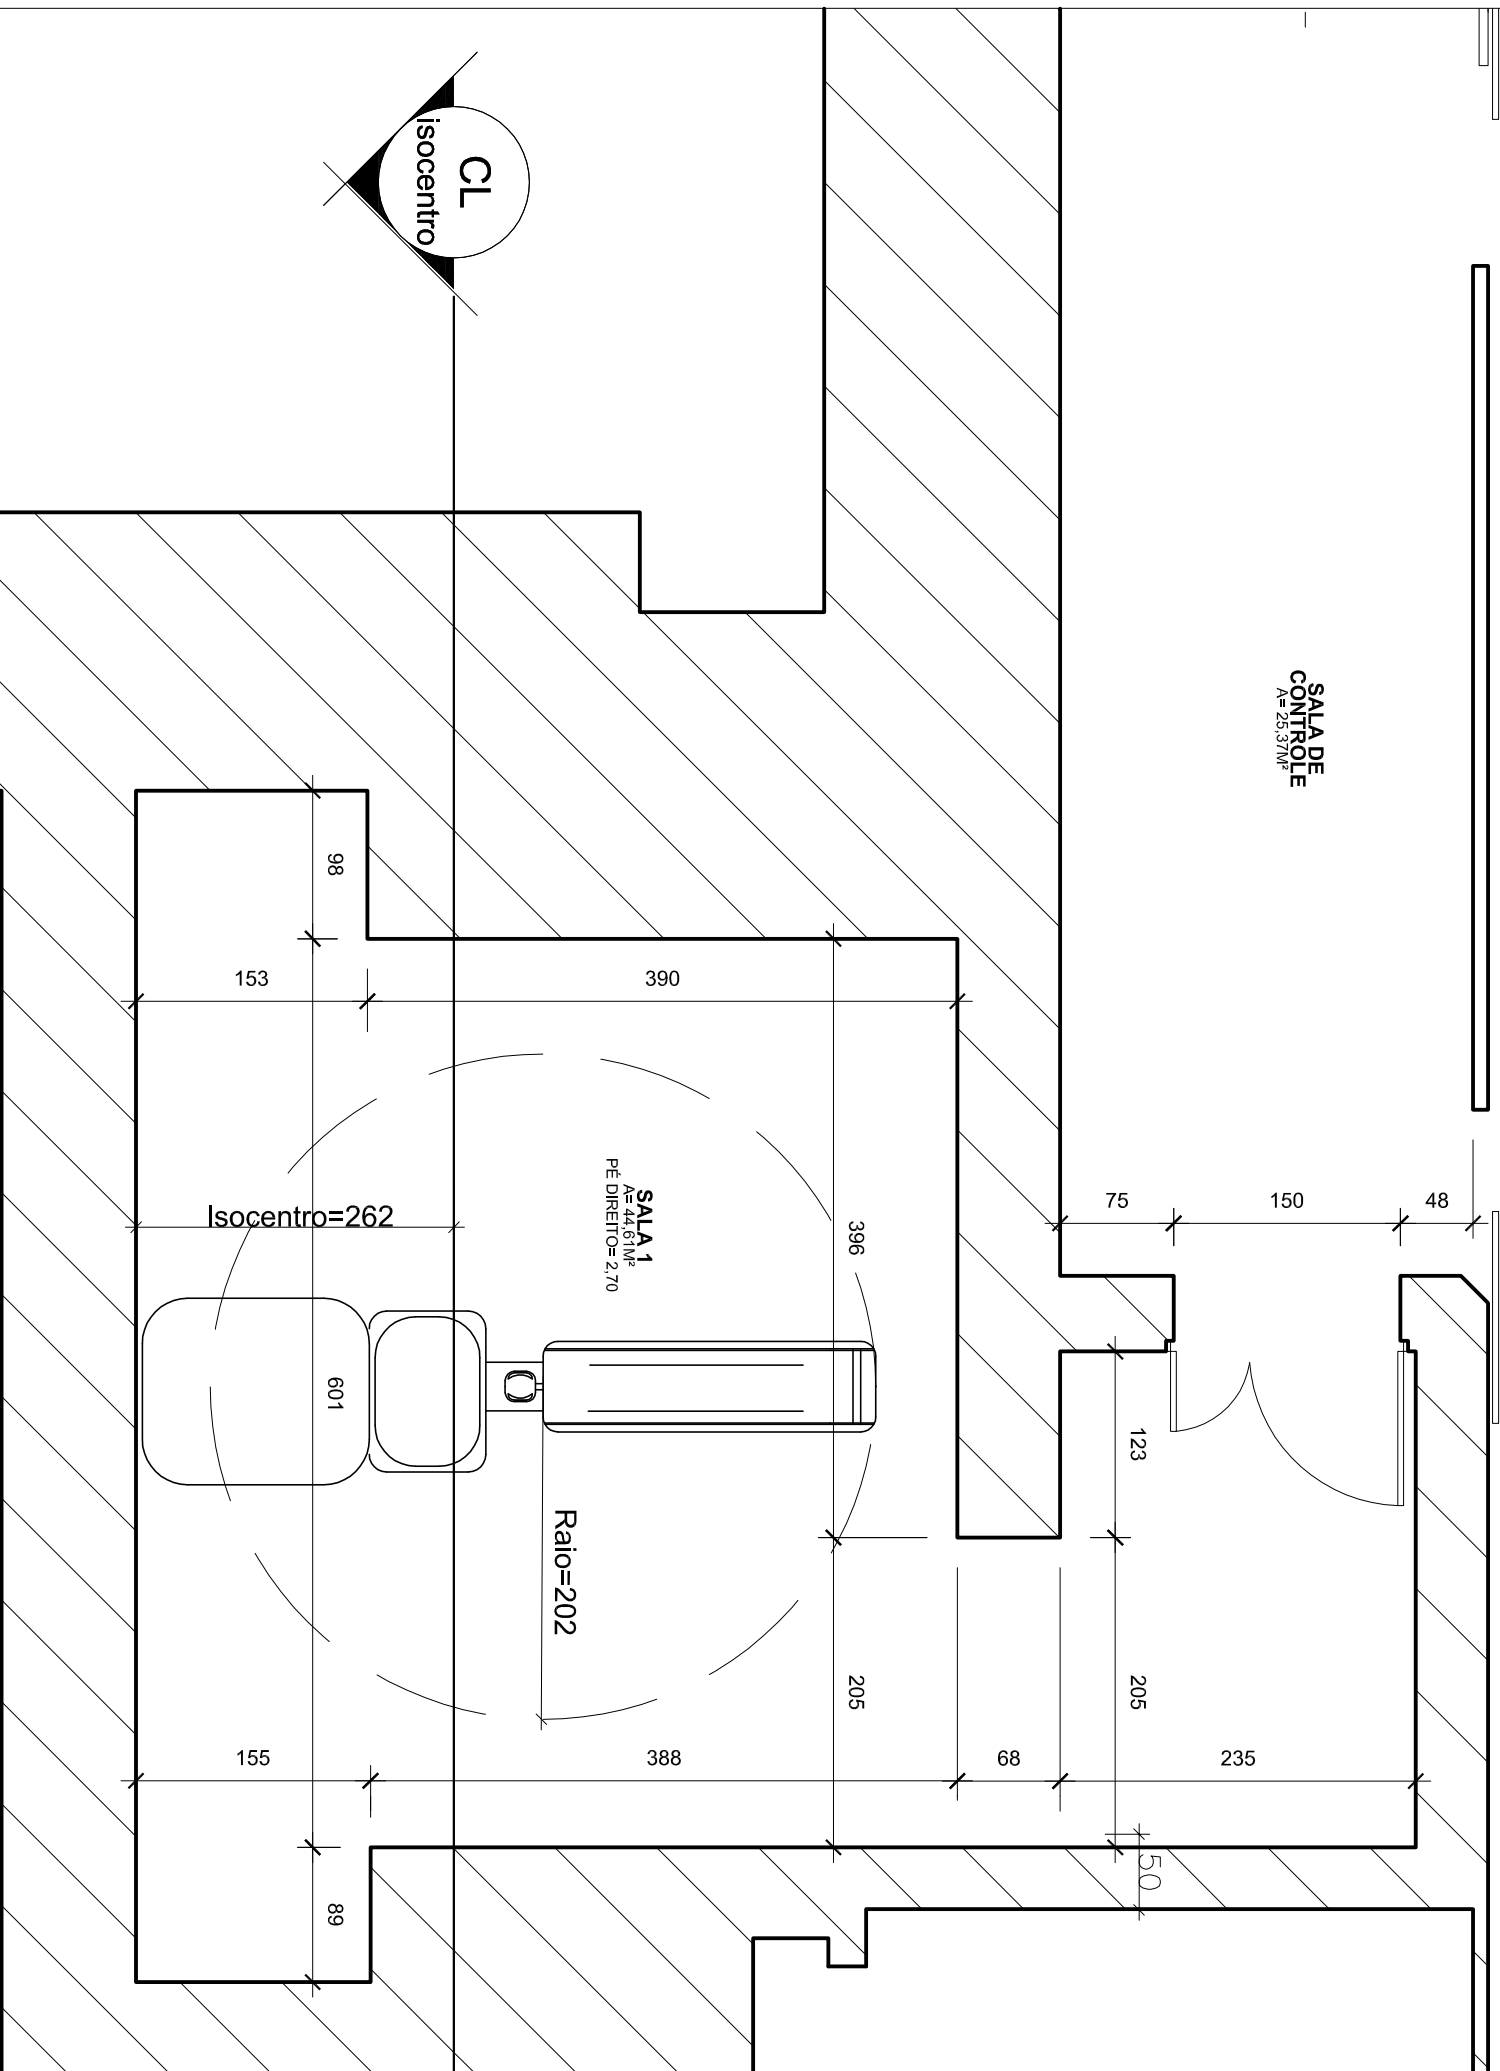

CL
isocentro

Isocentro=262

SALA 1
A= 44,61M²
PÉ DIREITO= 2,70

Raio=202

CL

isocentro



HOSPITAL
Filadélfia
HOSPITAL
MUNICIPAL
SÃO JOSÉ
Av. Getúlio Vargas, 238
Johannesburgo, SC - 89.202-400
Tel.: (47) 3244-1000

CONTEÚDO:

SALA 1

ARQUITETÔNICO GERAL - SALAS DE
RADIOTERAPIA

HOSPITAL MUNICIPAL SÃO JOSÉ

HMSJ - - PRÉDIO ONCOLOGIA - Nível 1

Num. Prancha:

01/03

Data:

03/07/2019

Escala:

1/50