


SECRETARIA DE INFRAESTRUTURA URBANA  
UNIDADE DE PAVIMENTAÇÃO

<b>LEGENDA:</b> 	<b>NOTAS:</b> 1 - ESTACAS A CADA 20,00m; 2 - ESTE DESENHO CONTÉM INFORMAÇÕES ESPECÍFICAS À FINALIDADE A QUE SE PROPÕE E NÃO DEVE SER UTILIZADO PARA OUTROS FINS SEM CONSULTA AO RESPONSÁVEL TÉCNICO;	<b>PROJETO</b> 	Nome da Obra / Endereço: RUA EDUARDO KRISCH - BAIRRO AMERICA TRECHO: RUA ITAIÓPOLIS - CAPINZAL		Núm. Prancha: <b>01/01</b>
		Resp. Técnico: Engº Civil: Juliana de Sant'Anna CREA: 49.431-5 Proprietário: PREFEITURA DE JOINVILLE	Conteúdo: PROJETO GEOMETRICO		
		Desenho: ÚNICO	Arq.CAD: PROJETO GEOMÉTRICO	Modificação:	Data: OUT/2018

# REQUALIFICAÇÃO

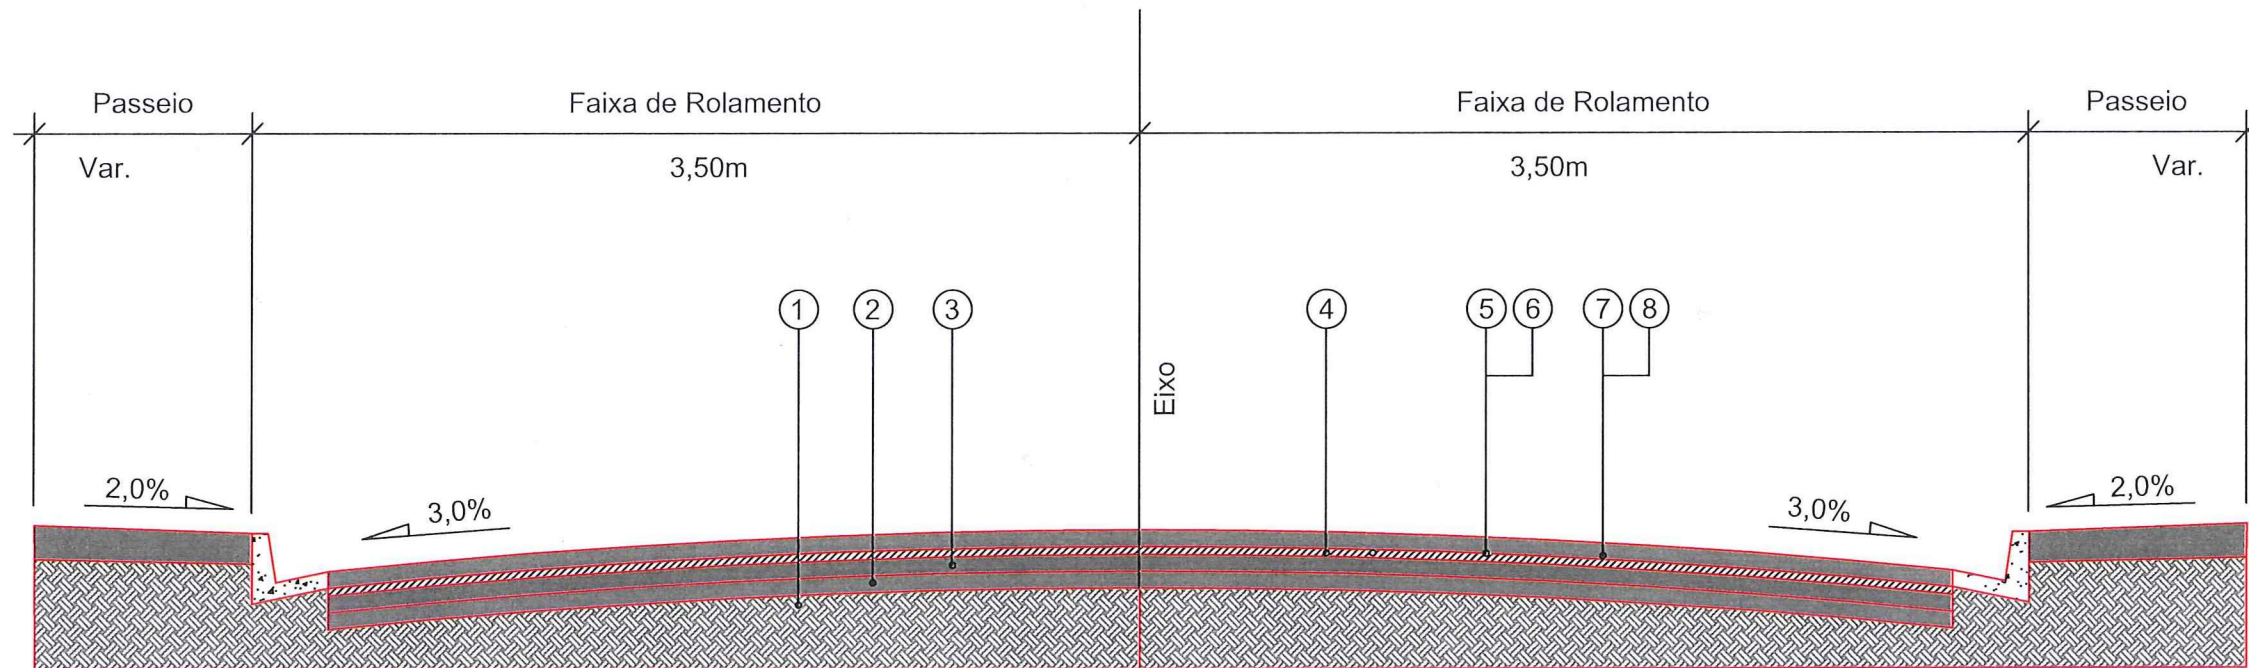

- 1 - Subleito Existente
- 2 - Base Existente
- 3 - Sub-base Existente
- 4 - Revestimento Existente
- 5 - Pintura de Ligação - RR - 1C
- 6 - PMQ - Concreto Asfáltico Usinado a Quente faixa "b" = 6,00cm
- 7 - Pintura de Ligação - RR - 1C
- 8 - CAUQ - Concreto Asfáltico Usinado a Quente faixa "c" = 4,00cm



SECRETARIA DE INFRAESTRUTURA URBANA  
GERÊNCIA DE PAVIMENTAÇÃO

LEGENDA:

NOTAS:

PROJETO  
PAVIMENTAÇÃO

Resp. Técnico:  
Engº Civil: *Juliano de Sant'Anna*  
CREA: 49.431-5

Proprietário:  
PREFEITURA DE JOINVILLE

Desenho:  
ÚNICO

Nome da Obra / Endereço:  
RUA EDUARDO KRISCH - BAIRRO: AMERICA  
TRECHO: RUA ITAIOPOLIS / RUA CAPINZAL

Conteúdo:  
PROJETO PAVIMENTAÇÃO


Arq.CAD:  
PROJETO PAVIMENTAÇÃO

Modificação:

Data:  
OUT/2018

Núm. Prancha:  
01/01

Escala:  
S/ESCALA

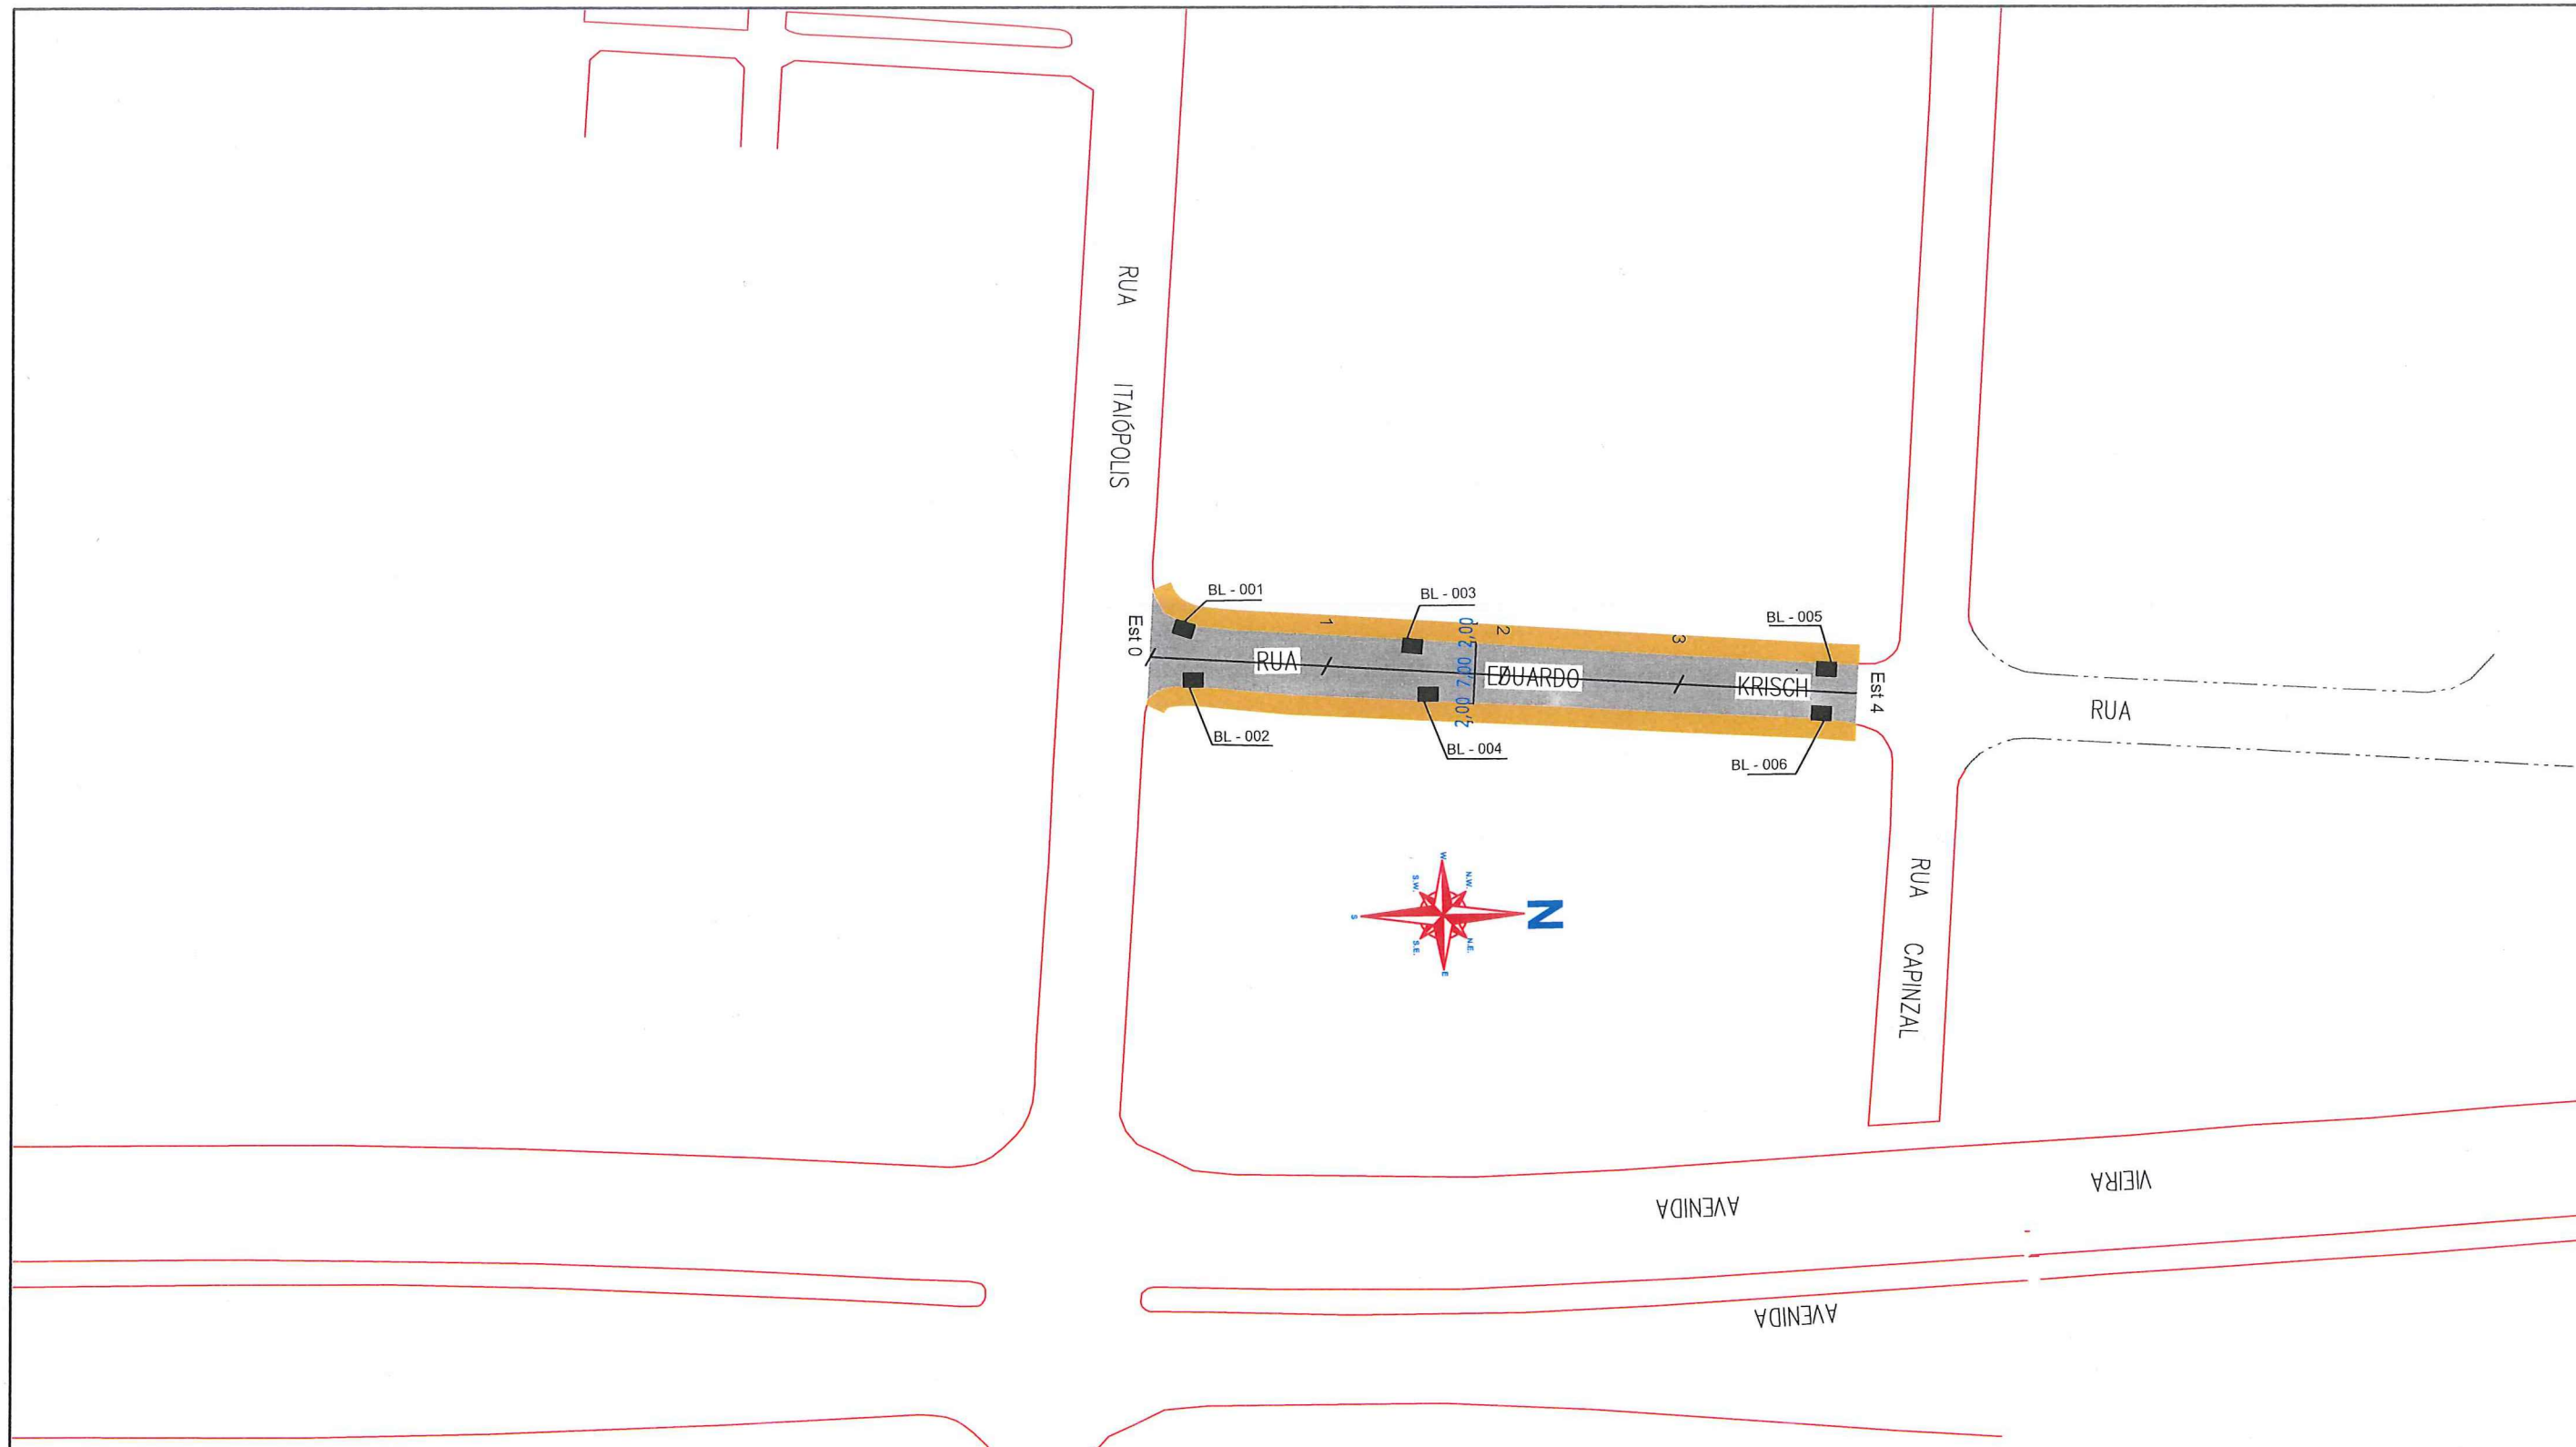

SECRETARIA DE INFRAESTRUTURA URBANA  
UNIDADE DE PAVIMENTAÇÃO

LEGENDA:

-  PASSEIO
-  PISTA DE ROLAMENTO
-  PASSEIO

NOTAS:

- 1 - ESTACAS A CADA 20,00m;
- 2 - ESTE DESENHO CONTEM INFORMAÇÕES ESPECÍFICAS À FINALIDADE A QUE SE PROPÕE E NÃO DEVE SER UTILIZADO PARA OUTROS FINS SEM CONSULTA AO RESPONSÁVEL TÉCNICO;

PROJETO

Resp. Técnico:

Engº Civil: Juliano de Sant'Anna  
(CREA: 49.131-5)

Proprietário:

  
PREFEITURA DE JOINVILLE

Nome da Obra / Endereço:  
RUA EDUARDO KRISCH - BAIRRO AMERICA  
TRECHO: RUA ITAIOPOLIS - CAPINZAL

Conteúdo:

PROJETO DRENAGEM

Desenho:

ÚNICO

Arq.CAD:

PROJETO GEOMÉTRICO

Modificação:

Data:

OUT/2018

Núm. Prancha:

01 / 01

Escala:

S/ESCALA