

LOTEAMENTO CUBATÃO II
ESCALA 1:1000

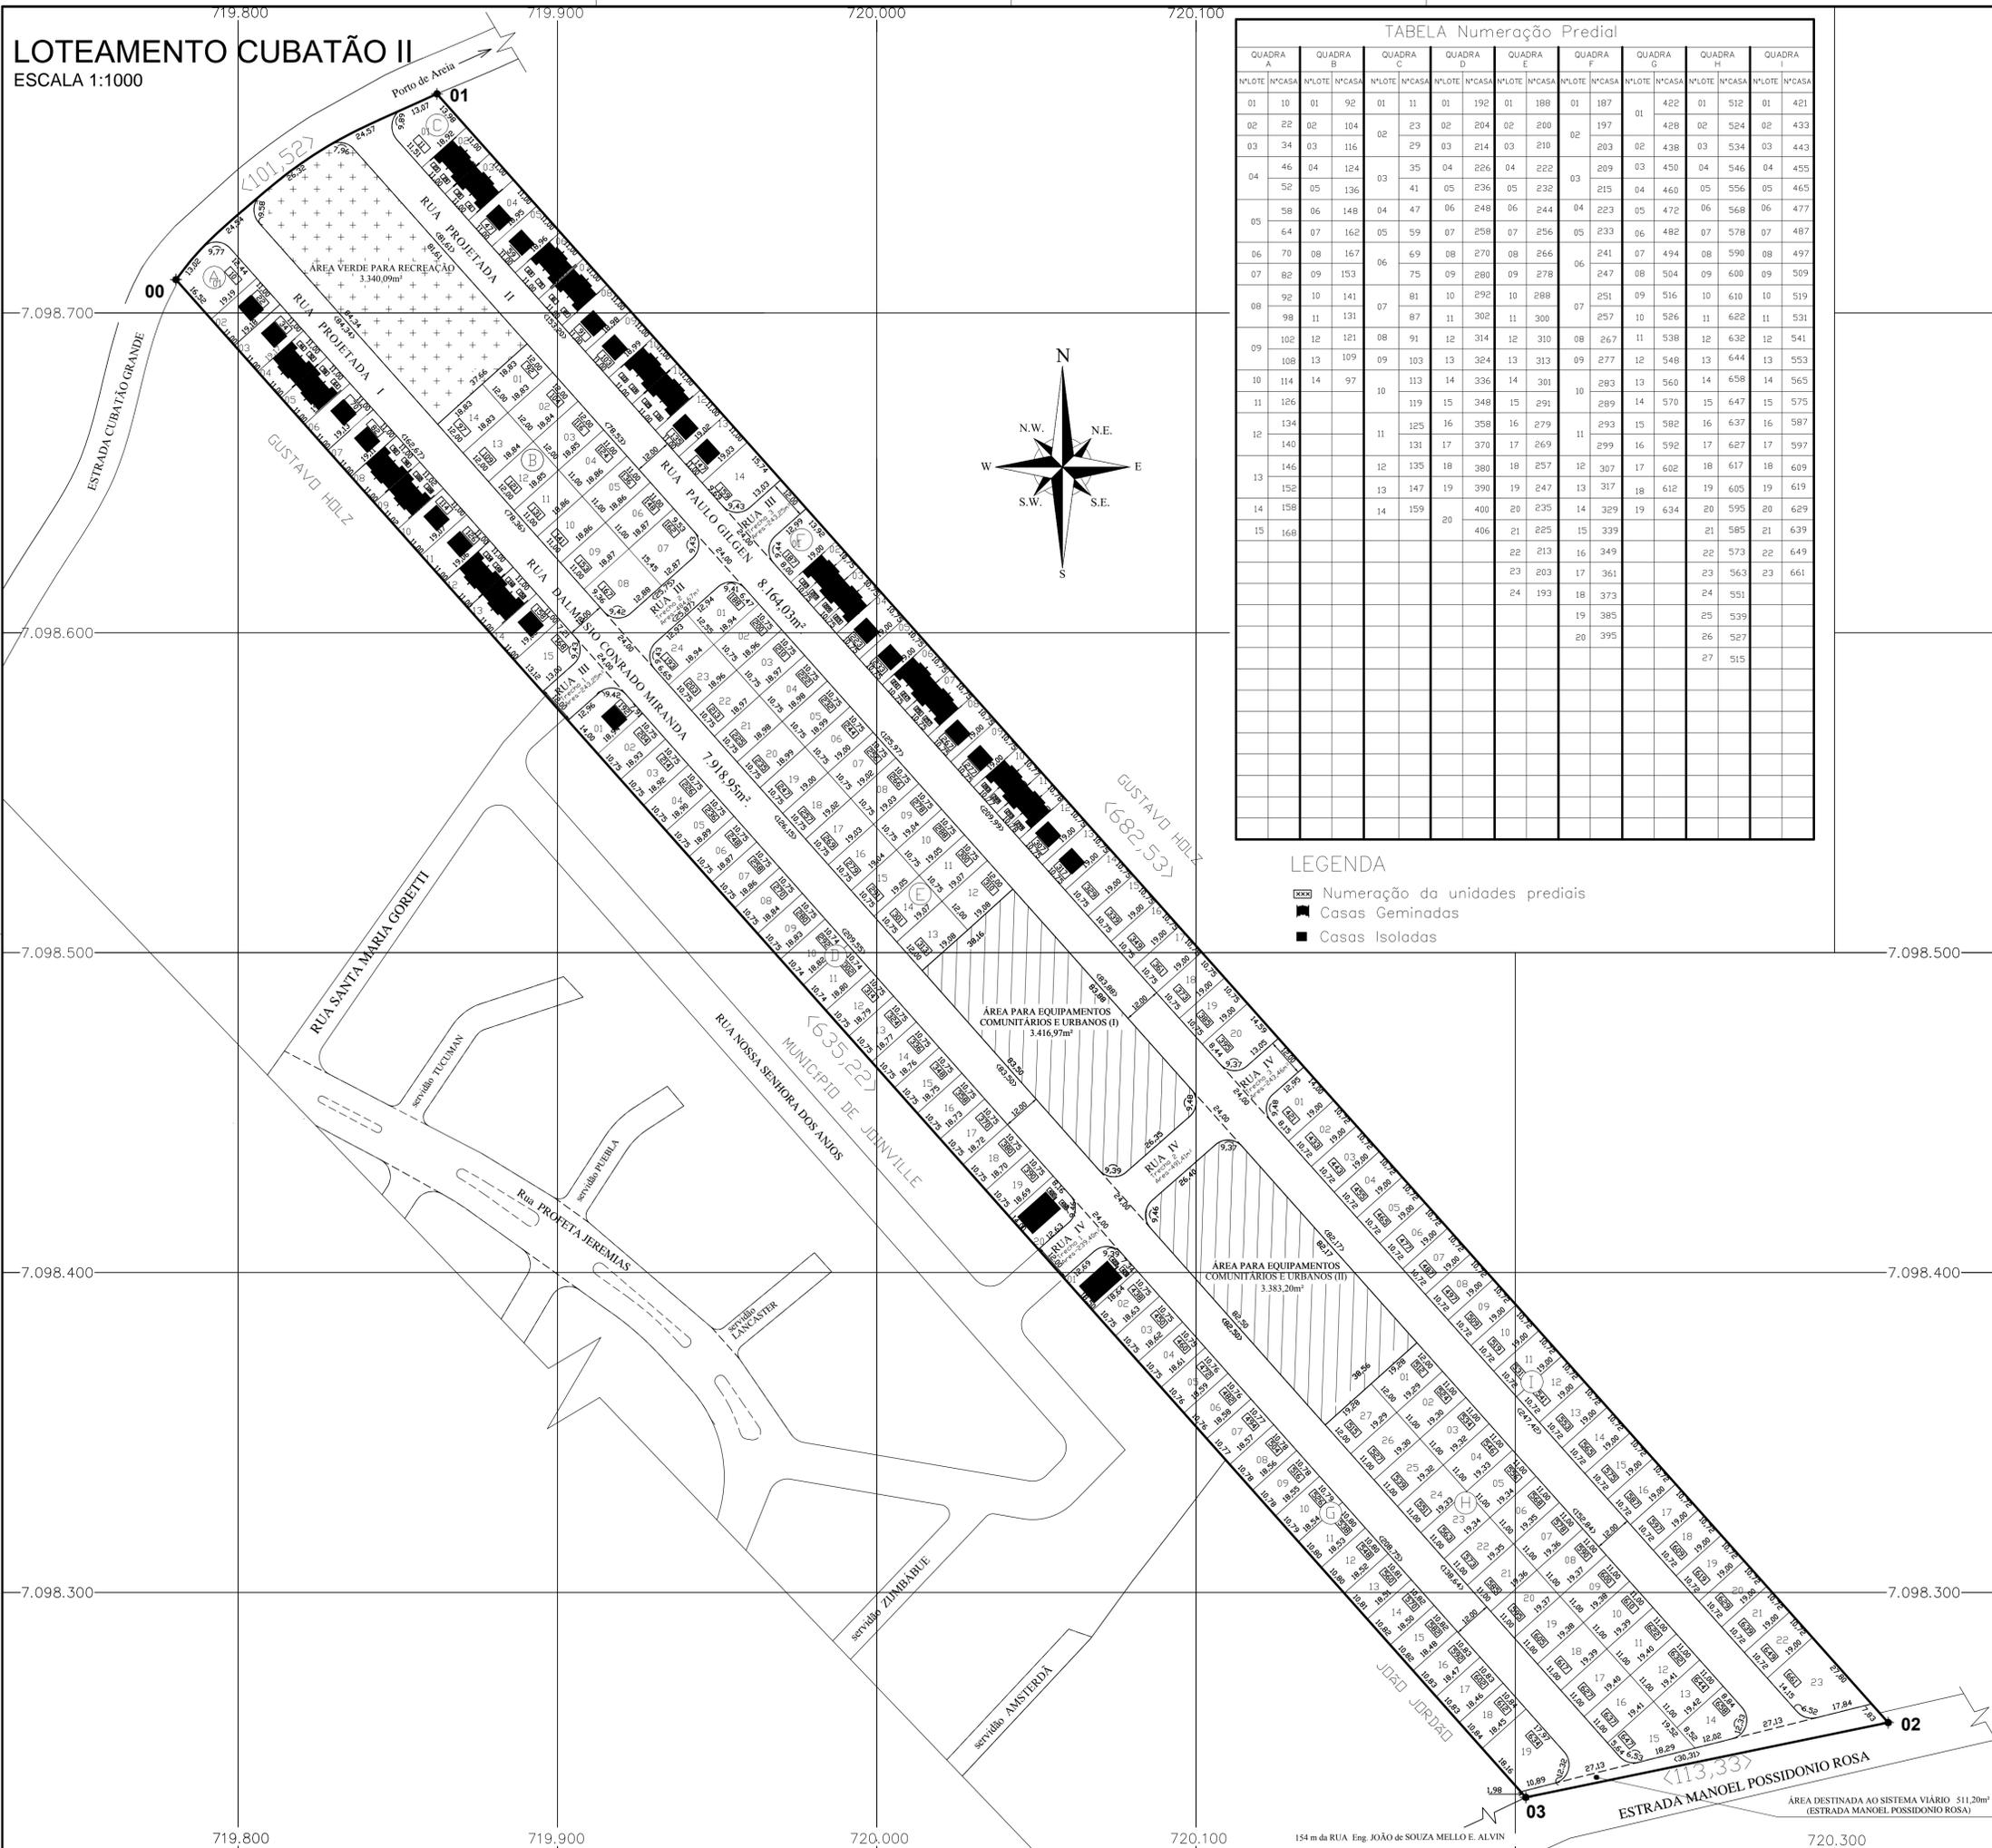


TABELA Numeração Predial

QUADRA A	QUADRA B	QUADRA C	QUADRA D	QUADRA E	QUADRA F	QUADRA G	QUADRA H	QUADRA I	
N°LOTE	N°CASA	N°LOTE	N°CASA	N°LOTE	N°CASA	N°LOTE	N°CASA	N°LOTE	N°CASA
01	10	01	92	01	11	01	192	01	188
02	22	02	104	02	23	02	204	02	200
03	34	03	116	03	29	03	214	03	210
04	46	04	124	03	35	04	226	04	222
05	52	05	136	04	41	05	236	05	232
06	58	06	148	04	47	06	248	06	244
07	64	07	162	05	59	07	258	07	256
08	70	08	167	06	69	08	270	08	266
09	82	09	153	06	75	09	280	09	278
10	92	10	141	07	81	10	292	10	288
11	98	11	131	07	87	11	302	11	300
12	102	12	121	08	91	12	314	12	310
13	108	13	109	09	103	13	324	13	313
14	114	14	97	10	113	14	336	14	301
15	126			11	119	15	348	15	291
16	134			11	125	16	358	16	279
17	140			11	131	17	370	17	269
18	146			12	135	18	380	18	257
19	152			13	147	19	390	19	247
20	158			14	159	20	400	20	235
21	166			20		21	225	15	339
						22	213	16	349
						23	203	17	361
						24	193	18	373
								19	385
								20	395
								25	539
								26	527
								27	515

LEGENDA

- ▣ Numeração da unidades prediais
- Casas Geminadas
- Casas Isoladas

TABELA DE COORDENADAS

PONTO	ESTE (x)	NORTE (y)
00	719.780.551	7.098.710.417
01	719.862.266	7.098.768.509
02	720.316.760	7.098.259.312
03	720.203.272	7.098.235.916

SISTEMA VIÁRIO (m²)

RUA PROJETADA I	7.918,95
RUA PROJETADA II	8.164,03
RUA PROJETADA III – TRECHO "1"	243,25
RUA PROJETADA III – TRECHO "2"	484,67
RUA PROJETADA III – TRECHO "3"	243,25
RUA PROJETADA IV – TRECHO "1"	239,40
RUA PROJETADA IV – TRECHO "2"	491,41
RUA PROJETADA IV – TRECHO "3"	243,46
ÁREA DESTINADA AO SISTEMA VIÁRIO (ESTRADA MANOEL POSSIDONIO ROSA)	511,20
TOTAL	18.539,62

MATRÍCULA Nº 110.257 - 1ª CIRCUNSCRIÇÃO

DENOMINAÇÃO DA ÁREA	ÁREA (m²)	FRAÇÃO (%)
MATRÍCULA Nº 110.257 CUBATÃO II – ÁREA TOTAL	66.518,24	100,00

ÁREA LOTEÁVEL

DENOMINAÇÃO DA ÁREA	ÁREA (m²)	FRAÇÃO (%)
ÁREA LOTEÁVEL	66.518,24	100,00
ÁREA DE LOTES (176 un.)	37.838,28	56,89
ÁREA DE RUAS	18.539,70	27,87
ÁREA DO MUNICÍPIO	6.800,17	10,22
ÁREA VERDE	3.340,09	5,02



APROVAÇÃO

PREFEITURA MUNICIPAL DE JOINVILLE
SECRETARIA DE HABITAÇÃO
UNIDADE DE ENGENHARIA

LOTEAMENTO CUBATÃO II NUMERAÇÃO PREDIAL

CONTEÚDO	NUMERAÇÃO PREDIAL	QUADRO DE ÁREAS	LOCALIZAÇÃO	DESENHO: TALINE SILVA
PROJETO	ENG. AGRIM. CLAUDIO MULLER DA LUZ	QUADROS ESTATÍSTICOS		DATA: NOV/2013
CONTRATANTE	SECRETARIA DE HABITAÇÃO			MODIF.: ISMARINA 10/04/2013
ASSINATURAS				ESCALA: INDICADA
FABIO ALEXANDRE DALONSO SECRETARIA DE HABITAÇÃO CONTRATANTE				FRANCHA: 01/01
				CLAUDIO MULLER DA LUZ – CREA 024.410-0 SECRETARIA DE HABITAÇÃO RESPONSÁVEL TÉCNICO