

SECRETARIA DE INFRAESTRUTURA URBANA  
UNIDADE DE PAVIMENTAÇÃO

LEGENDA:



NOTAS:

1 - ESTACAS A CADA 20,00m;  
2 - ESTE DESENHO CONTÉM INFORMAÇÕES ESPECÍFICAS À FINALIDADE A QUE SE PROPÕE E NÃO DEVE SER UTILIZADO PARA OUTROS FINS SEM CONSULTA AO RESPONSÁVEL TÉCNICO;

PROJETO

Resp. Técnico:

Engº Civil: Juliana de Sant'Anna  
CREA: 43.431-5

Proprietário:

PREFEITURA DE JOINVILLE

Nome da Obra / Endereço:  
RUA CAPINZAL - BAIRRO AMERICA  
TRECHO: AV JOSE VIEIRA - Final

Conteúdo:  
PROJETO GEOMETRICO

Desenho: ÚNICO

Arq.CAD:  
PROJETO GEOMÉTRICO

Modificação:


Data:  
OUT/2018

Núm. Prancha:

01 / 01

Escala:  
S/ESCALA


# REQUALIFICAÇÃO

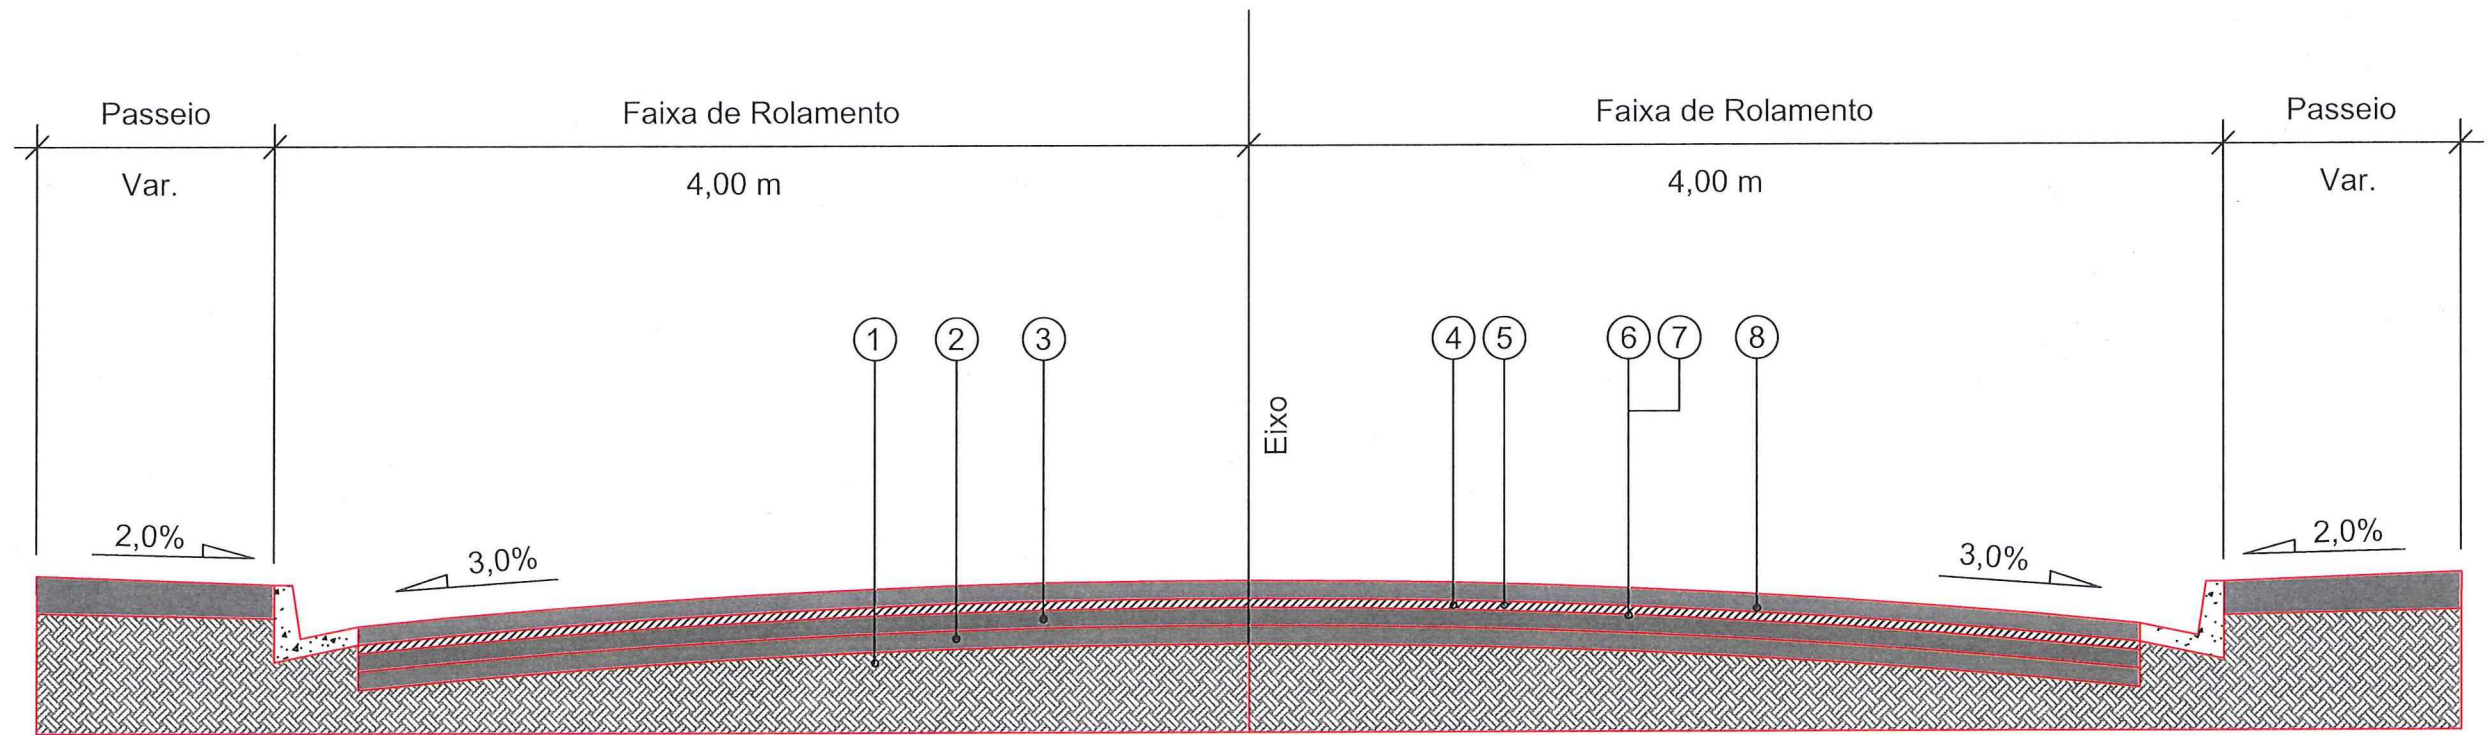

- 1 - Subleito Existente
- 2 - Sub-base Existente
- 3 - Base Existente
- 4 - Revestimento Existente espessura média = 5,00 cm
- 5 - Fresagem Total do Revestimento Existente = 5,00 cm
- 6 - Imprimação com CM-30
- 7 - Pintura de Ligação - RR - 1C
- 8 - CAUQ - Concreto Asfáltico Usinado a Quente faixa "C" = 5,00 cm

 PREFEITURA MUNICIPAL DE JOINVILLE		<b>SECRETARIA DE INFRAESTRUTURA URBANA</b> <b>UNIDADE DE PAVIMENTAÇÃO</b>		
<b>PROJETO PAVIMENTAÇÃO</b>		Nome da Obra / Endereço: RUA CAPINZAL - BAIRRO AMERICA		
Resp. Técnico:  Engº Civil: J. Maria de Sant'Anna CREA: 49.431-5		TRECHO: FINAL - AV JOSE VIEIRA Conteúdo: PROJETO PAVIMENTAÇÃO		Núm. Prancha: <b>01/01</b>
Proprietário:  PREFEITURA DE JOINVILLE		Desenho: ÚNICO	Arq.CAD: PROJETO PAVIMENTAÇÃO	Modificação: Data: OUT/2018 Escala: S/ESCALA



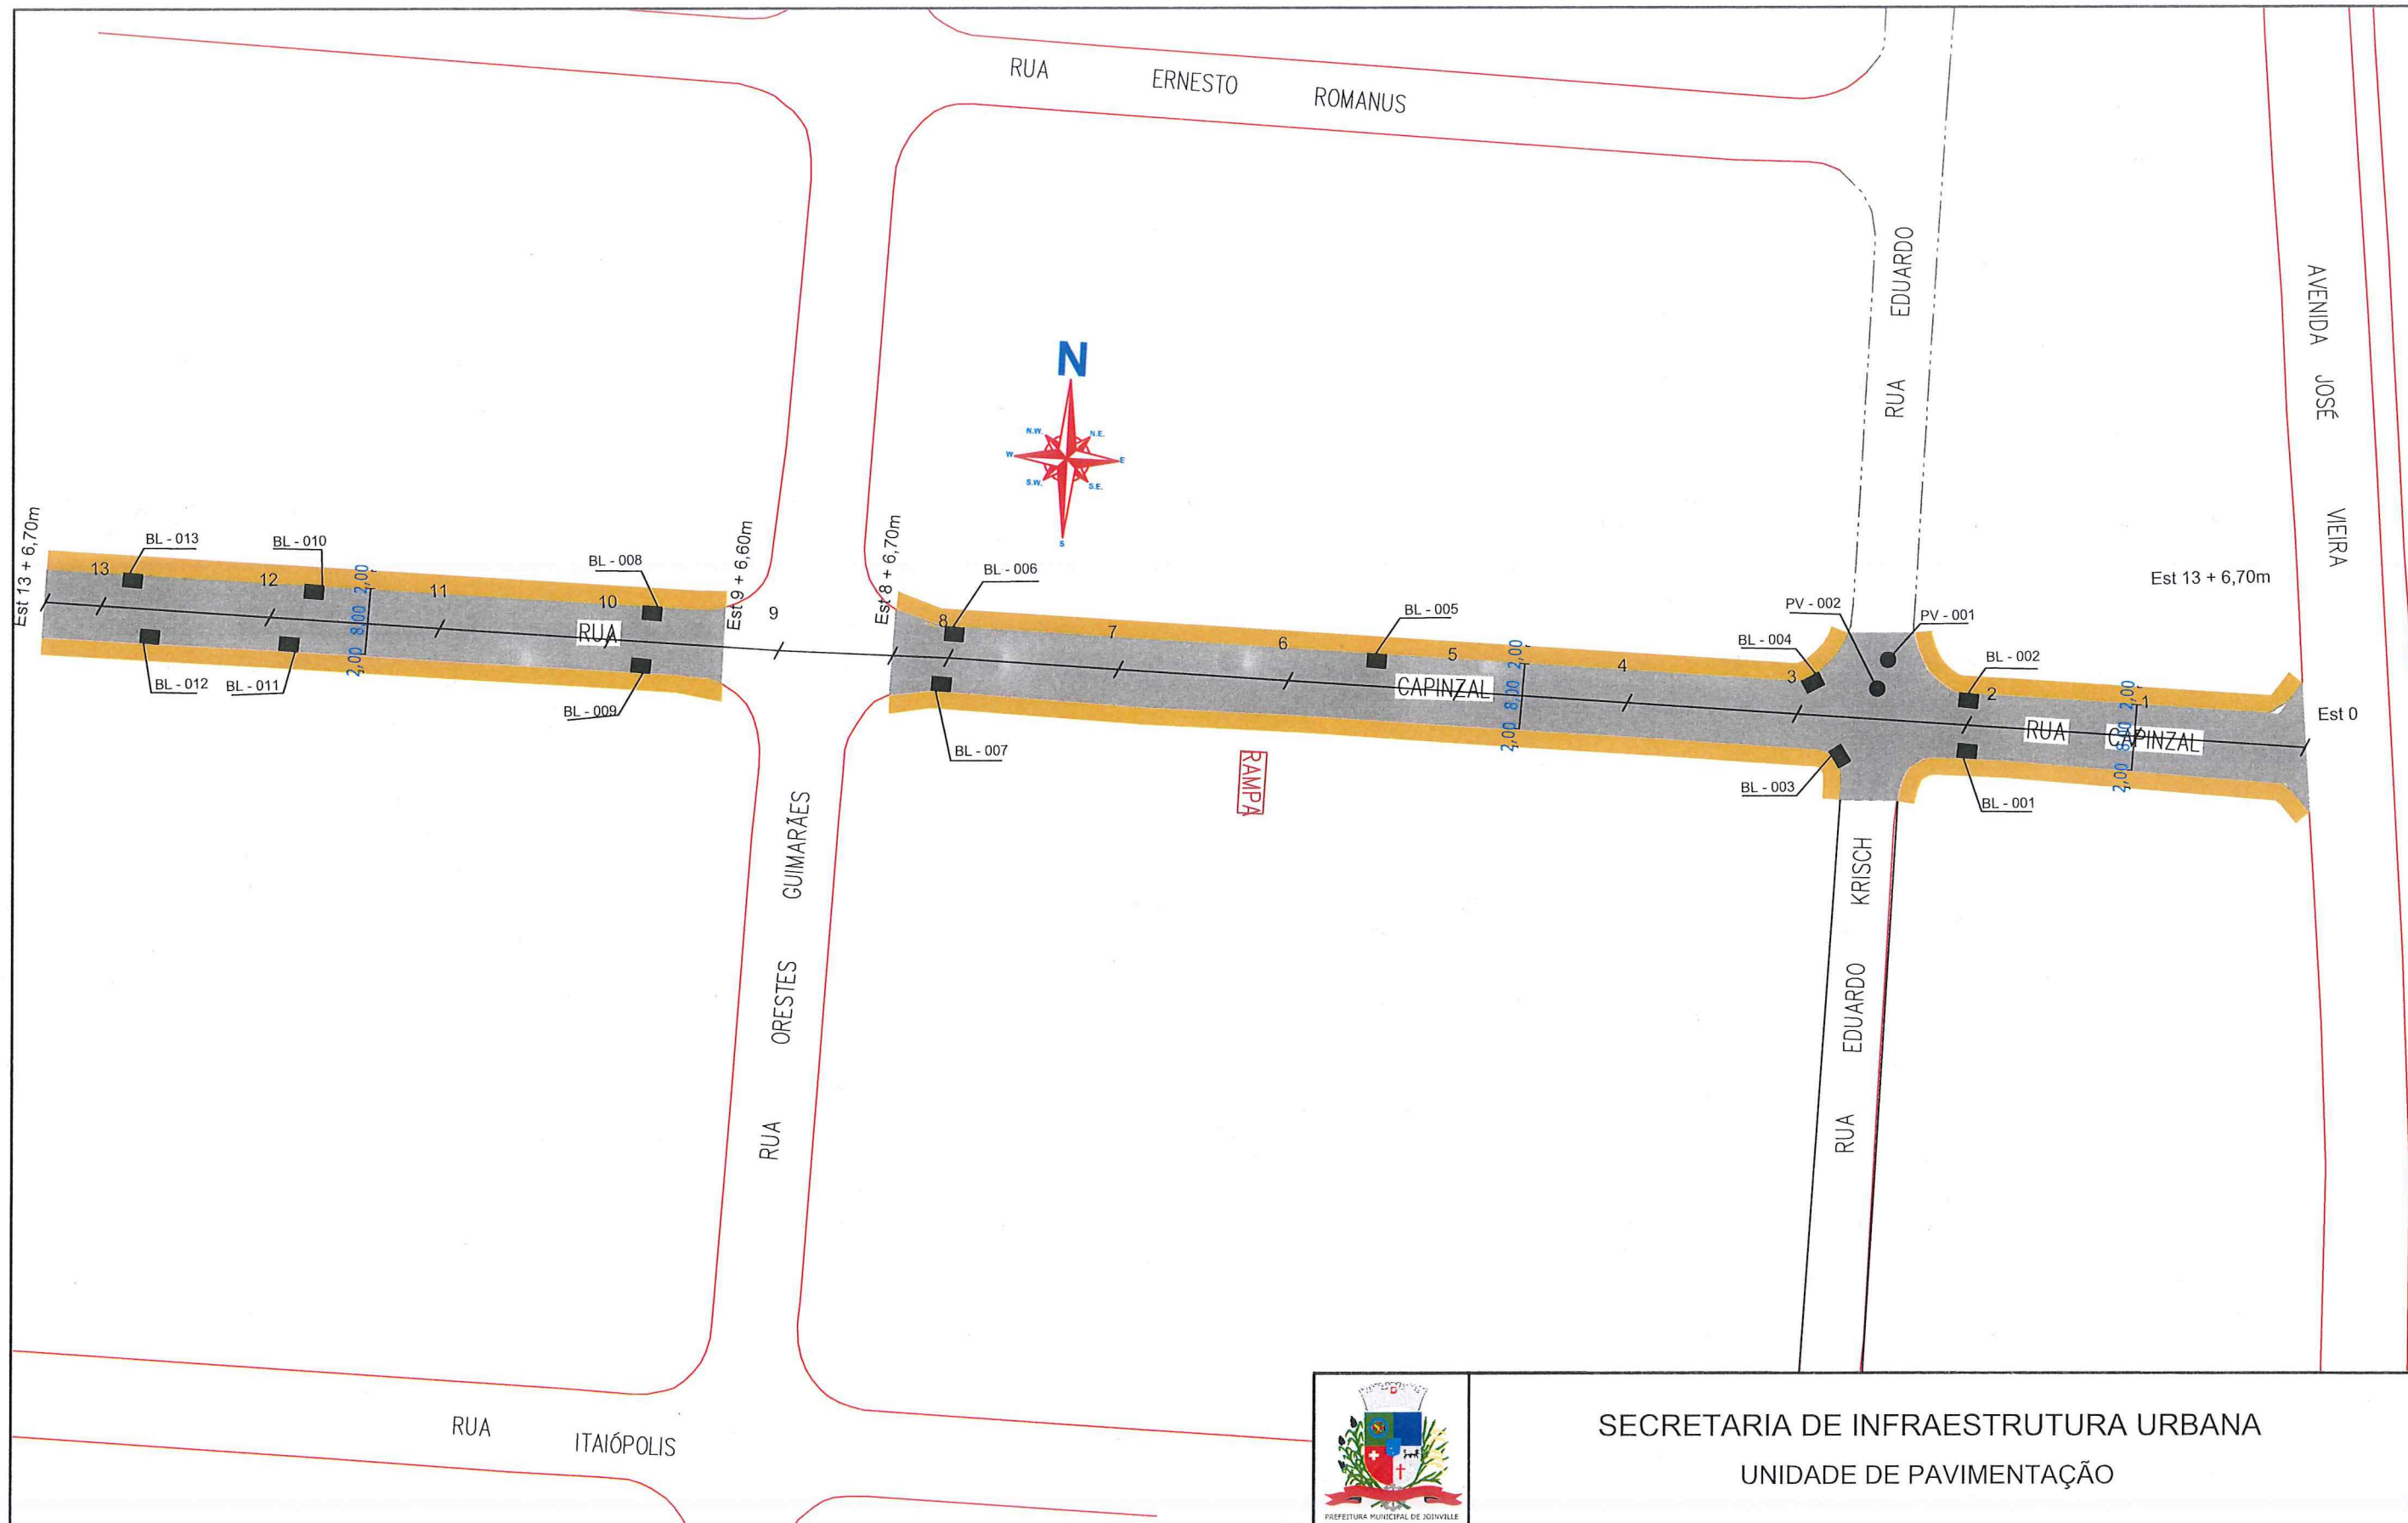

SECRETARIA DE INFRAESTRUTURA URBANA  
UNIDADE DE PAVIMENTAÇÃO

LEGENDA:

- PASSEIO
- PISTA DE ROLAMENTO
- PASSEIO

NOTAS:

- 1 - ESTACAS A CADA 20,00m;
- 2 - ESTE DESENHO CONTÉM INFORMAÇÕES ESPECÍFICAS À FINALIDADE A QUE SE PROPÕE E NÃO DEVE SER UTILIZADO PARA OUTROS FINS SEM CONSULTA AO RESPONSÁVEL TÉCNICO;

PROJETO	Nome da Obra / Endereço: RUA CAPINZAL - BAIRRO AMERICA
Resp. Técnico:	TRECHO: FINAL - AV JOSE VIEIRA
Engº Civil: Juliano de Sant'Anna CREA: 49.431-5	Conteúdo: PROJETO DRENAGEM
Proprietário:	Desenho: ÚNICO
PREFEITURA DE JOINVILLE	Arq.CAD: PROJETO GEOMÉTRICO

Modificação:	Data: OUT/2018	Escala: S/ESCALA
Núm. Prancha: <b>01 / 01</b>		