

Eng. Paulo Renato Vecchietti
 Diretor Executivo
 Secretaria de Infraestrutura Urbana
 Matrícula 19.094



SECRETARIA DE INFRAESTRUTURA URBANA
 GERÊNCIA DE PAVIMENTAÇÃO

LEGENDA:

- PASSEIO
- PISTA DE ROLAMENTO
- PASSEIO
- LINHA FÉRREA

NOTAS:

- 1 - ESTACAS A CADA 20,00m;
- 2 - ESTE DESENHO CONTEM INFORMAÇÕES ESPECÍFICAS À FINALIDADE À QUE SE PROPÕE E NÃO DEVE SER UTILIZADO PARA OUTROS FINS SEM CONSULTA AO RESPONSÁVEL TÉCNICO.

PROJETO
 GEOMÉTRICO

Resp. Técnico:
 Engº Civil: Juliano de Sant'Anna
 CREA: 49.431-5

Proprietário:
 PREFEITURA DE JOINVILLE

Desenho:
 ÚNICO

Nome da Obra / Endereço:
 RUA GERMANO STEIN - BAIRRO AMÉRICA
 TRECHO: JOÃO COLIN / ORESTES GUIMARÃES

Conteúdo:
 PROJETO GEOMÉTRICO

Arq.CAD:
 PROJETO GEOMÉTRICO

Modificação:

Data:
 FEV/18

Núm. Prancha:

01 / 02

Escala:
 S/ESCALA



Eng. Paulo Renato Vecchietti
 Diretor Executivo
 Secretaria de Infraestrutura Urbana
 Matrícula 19.094



SECRETARIA DE INFRAESTRUTURA URBANA
 GERÊNCIA DE PAVIMENTAÇÃO

LEGENDA:


	PASSEIO
	PISTA DE ROLAMENTO
	PASSEIO
	LINHA FÉRREA

NOTAS:

1 - ESTACAS A CADA 20,00m;
 2 - ESTE DESENHO CONTÉM INFORMAÇÕES ESPECÍFICAS À FINALIDADE A QUE SE PROPÕE E NÃO DEVE SER UTILIZADO PARA OUTROS FINS SEM CONSULTA AO RESPONSÁVEL TÉCNICO.

PROJETO GEOMÉTRICO Resp. Técnico: Engº Civil: Juliano de Sant'Anna CREA: 49.431-5		Nome da Obra / Endereço: RUA GERMANO STEIN - BAIRRO AMÉRICA TRECHO: JOÃO COLIN / ORESTES GUIMARÃES		Núm. Prancha: 02/02
Proprietário: PREFEITURA DE JOINVILLE		Conteúdo: PROJETO GEOMÉTRICO		
Desenho: ÚNICO	Arq.CAD: PROJETO GEOMÉTRICO	Modificação:	Data: FEV/18	Escala: S/ESCALA

RESTAURAÇÃO

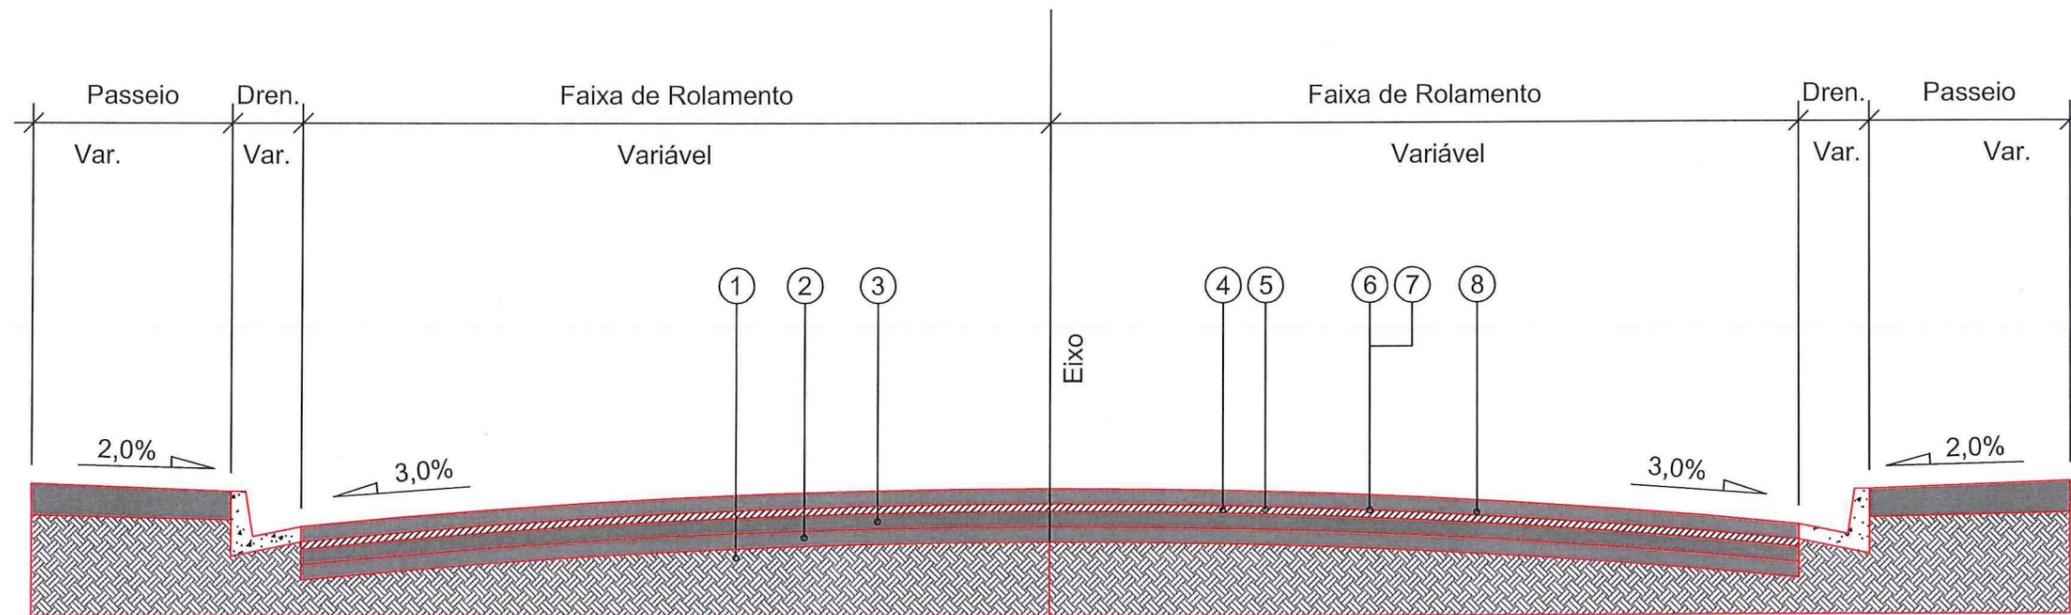

- 1 - Subleito Existente
- 2 - Base Existente espessura média= 15,00cm
- 3 - Sub-base Existente espessura média= 18,94cm
- 4 - Revestimento Existente espessura média= 5,01cm
- 5 - Fresagem Total do Revestimento Existente= 5,00cm
- 6 - Pintura de Ligação - RR - 1C
- 7 - PMQ - Concreto Asfáltico Usinado a Quente faixa "b" = 4,00cm
- 8 - CAUQ - Concreto Asfáltico Usinado a Quente faixa "c" = 4,00cm

Eng. Paulo Renato Vecchietti
 Diretor Executivo
 Secretaria de Infraestrutura Urbana
 Matrícula 19.094



SECRETARIA DE INFRAESTRUTURA URBANA
 GERÊNCIA DE PAVIMENTAÇÃO

LEGENDA:

NOTAS:

PROJETO
 PAVIMENTAÇÃO

Resp. Técnico:
 Engº Civil: Juliana de Sant'Anna
 CREA: 49.431-5

Proprietário:
 PREFEITURA DE JOINVILLE

Desenho:
 ÚNICO

Nome da Obra / Endereço:
 RUA GERMANO STEIN - BAIRRO: AMÉRICA
 TRECHO: DR. JOÃO COLIN / ORESTES GUIMARÃES

Conteúdo:
 PROJETO PAVIMENTAÇÃO


Arq.CAD:
 PROJETO PAVIMENTAÇÃO

Modificação:

Data:
 JAN/2018

Núm. Prancha:
 01/01

Escala:
 S/ESCALA

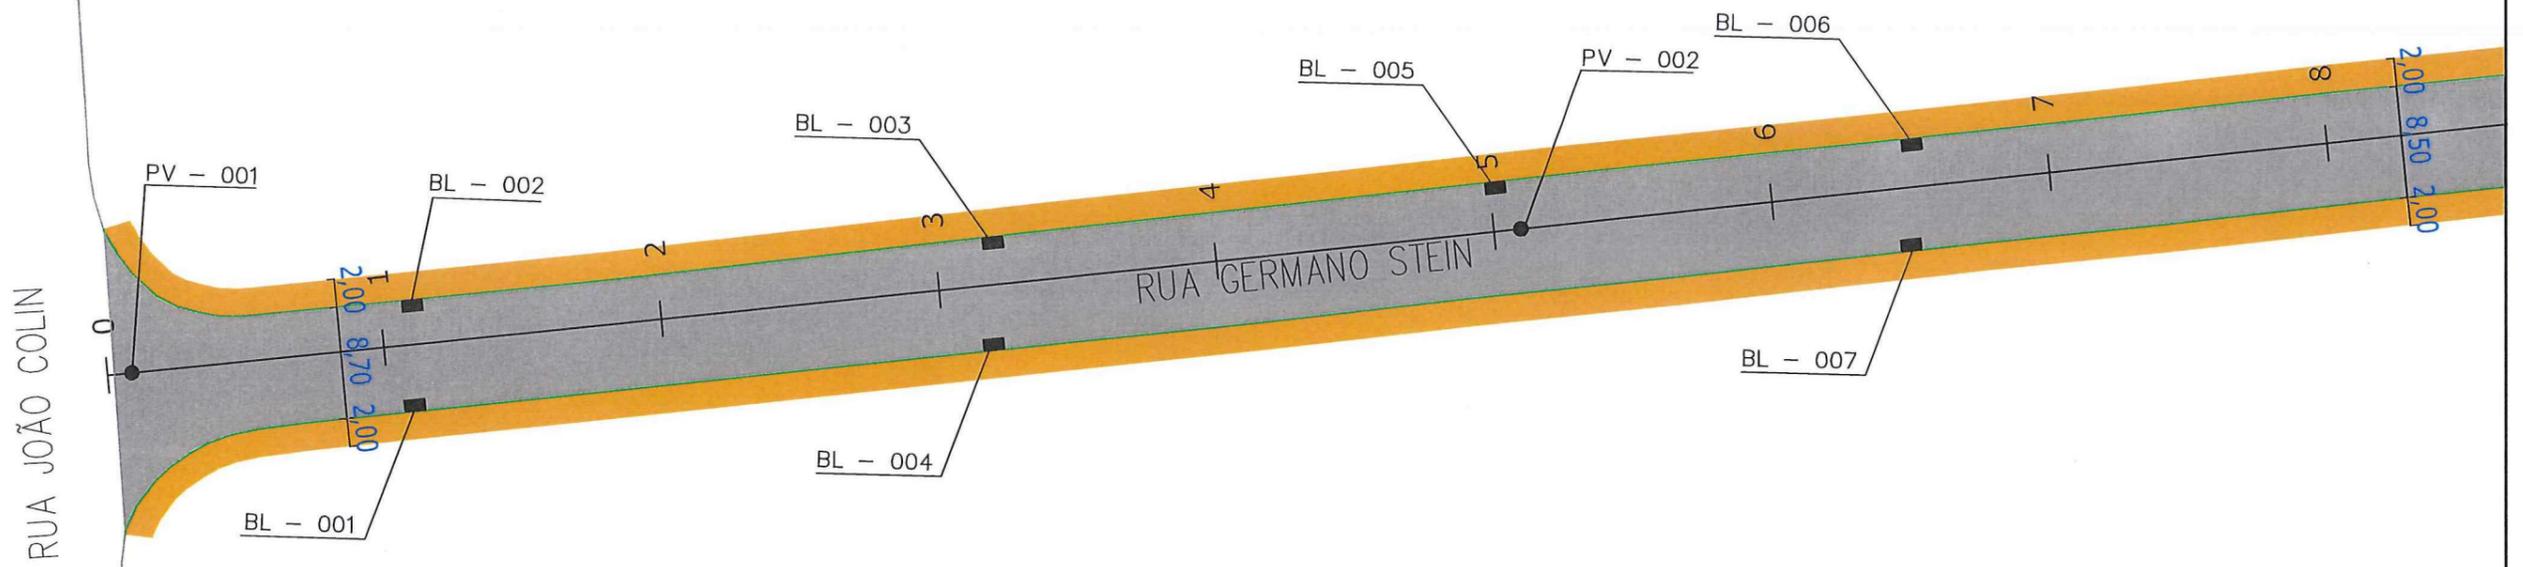


Eng. Paulo Renato Vecchietti
 Diretor Executivo
 Secretaria de Infraestrutura Urbana
 Matrícula 19.094




SECRETARIA DE INFRAESTRUTURA URBANA
GERÊNCIA DE PAVIMENTAÇÃO


LEGENDA:

	PASSEIO
	PISTA DE ROLAMENTO
	PASSEIO
	LINHA FÉRREA
	BL - BOCA DE LOBO
	CL - CAIXA COLETORA NO PASSEIO
	PV - POÇO DE VISITA

NOTAS:

- 1 - ESTACAS A CADA 20,00m;
- 2 - ESTE DESENHO CONTEM INFORMAÇÕES ESPECÍFICAS À FINALIDADE A QUE SE PROPÕE E NÃO DEVE SER UTILIZADO PARA OUTROS FINS SEM CONSULTA AO RESPONSÁVEL TÉCNICO.

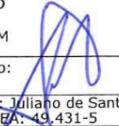PROJETO DRENAGEM Resp. Técnico:  Engº Civil: Juliano de Sant'Anna CREA: 49.431-5		Nome da Obra / Endereço: RUA GERMANO STEIN - BAIRRO AMÉRICA TRECHO: JOÃO COLIN / ORESTES GUIMARÃES		Núm. Prancha: 01 / 02
Proprietário: PREFEITURA DE JOINVILLE		Conteúdo: PROJETO DRENAGEM		
Desenho: ÚNICO	Arq.CAD: PROJETO DRENAGEM	Modificação:	Data: FEV/18	Escala: S/ESCALA

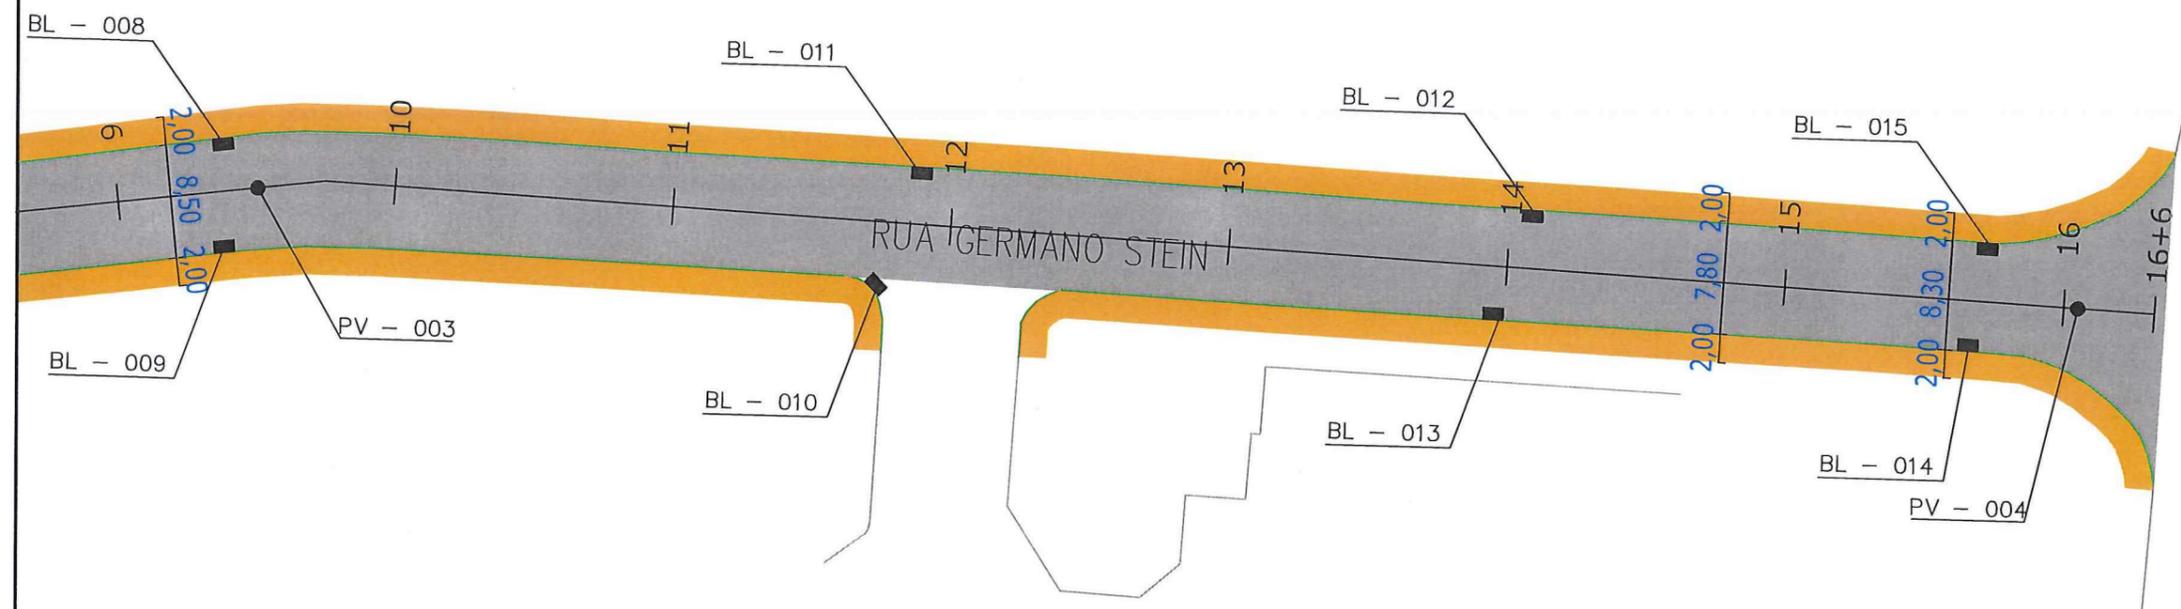


Eng. Paulo Renato Vecchietti
 Diretor Executivo
 Secretaria de Infraestrutura Urbana
 Matrícula 19.094




SECRETARIA DE INFRAESTRUTURA URBANA
GERÊNCIA DE PAVIMENTAÇÃO

- LEGENDA:**
-  PASSEIO
 -  PISTA DE ROLAMENTO
 -  PASSEIO
 -  LINHA FÉRREA
 -  BL - BOCA DE LOBO
 -  CL - CAIXA COLETORA NO PASSEIO
 -  PV - POÇO DE VISITA


NOTAS:

- 1 - ESTACAS A CADA 20,00m;
- 2 - ESTE DESENHO CONTÉM INFORMAÇÕES ESPECÍFICAS À FINALIDADE À QUE SE PROPÕE E NÃO DEVE SER UTILIZADO PARA OUTROS FINS SEM CONSULTA AO RESPONSÁVEL TÉCNICO.

PROJETO DRENAGEM		Nome da Obra / Endereço: RUA GERMANO STEIN - BAIRRO AMÉRICA		
Resp. Técnico: Engº Civil: Juliano de Sant'Anna CREA: 49.431-5		TRECHO: JOÃO COLIN / ORESTES GUIMARÃES		Núm. Prancha: 02/02
Proprietário: PREFEITURA DE JOINVILLE		Conteúdo: PROJETO DRENAGEM		
Desenho: ÚNICO	Arq.CAD: PROJETO DRENAGEM	Modificação:	Data: FEV/18	Escala: S/ESCALA

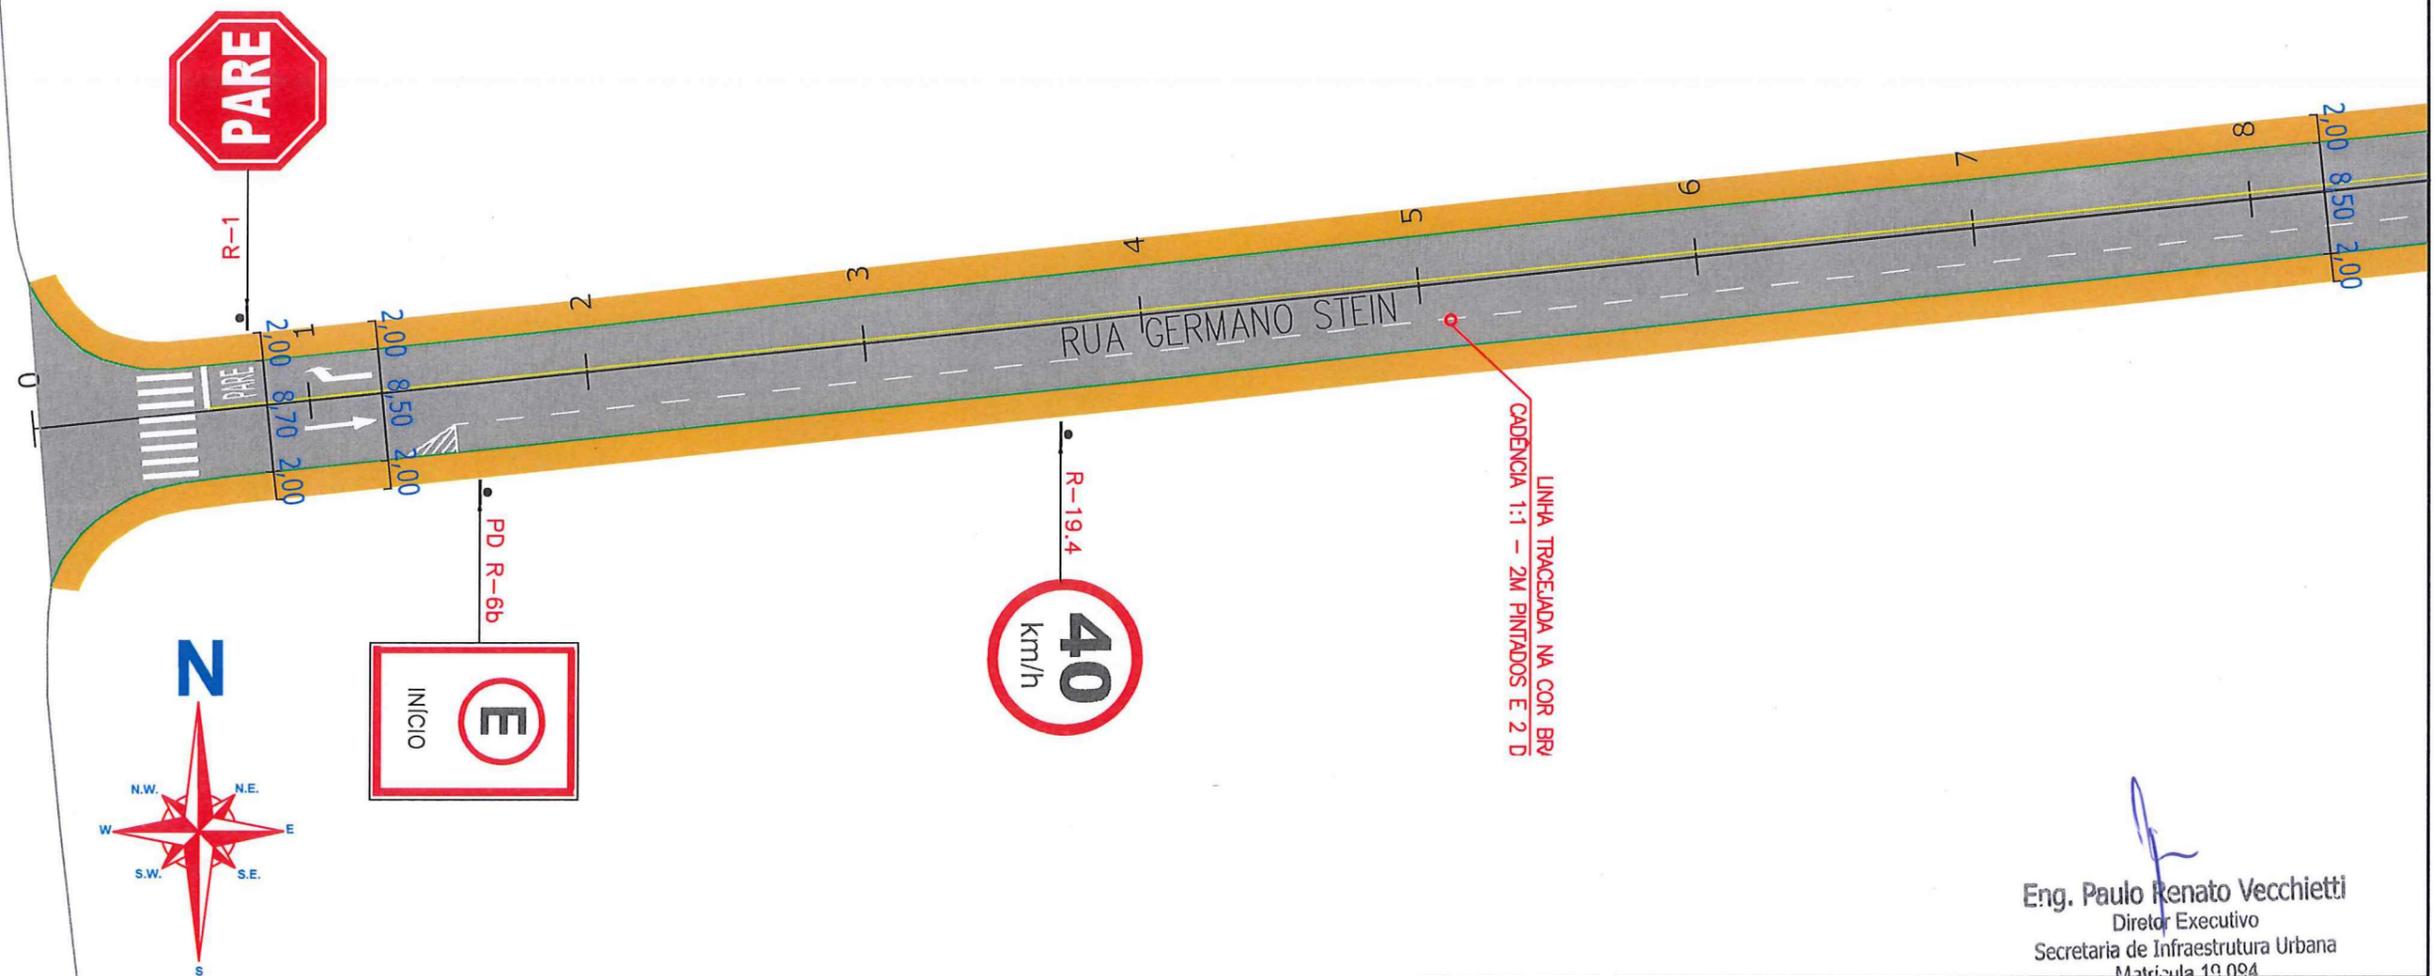


 Eng. Paulo Renato Vecchietti
 Diretor Executivo
 Secretaria de Infraestrutura Urbana
 Matrícula 19.094

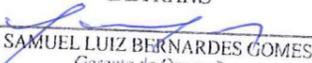Departamento de Trânsito de Joinville
 DETRANS

 SAMUEL LUIZ BERNARDES GOMES
 Gerente de Operações



SECRETARIA DE INFRAESTRUTURA URBANA
 GERÊNCIA DE PAVIMENTAÇÃO

- LEGENDA:**
-  PASSEIO
 -  CICLOFAIXA
 -  PISTA DE ROLAMENTO
 -  PASSEIO
 -  LINHA FÉRREA
 -  TARTARUGA
 - PLACA COM SUPORTE PROJETADA

-  FAIXA DE PEDESTRE
-  LINHA DE RETENÇÃO
-  REBAIXO DE MEIO FIO
-  LMS (LINHAS DE DIVISÃO DE FLUXO DE MESMO SENTIDO)
-  LFO (LINHAS DE DIVISÃO DE FLUXO DE SENTIDOS OPOSTOS)

-  SINALIZAÇÃO CRUZAMENTO DE VIAS
-  TRAVESSIA DE CICLOVIA COR VERMELHA
-  PINTURA SECCIONADA BRANCA 0,4X0,4X0,4M
-  TACHA REFLETIVA BIDIRECIONAL VERMELHA

-  TACHA REFLETIVA BIDIRECIONAL AMARELA
-  TACHA REFLETIVA BIDIRECIONAL BRANCA

NOTAS:

- 1 - ESTACAS A CADA 20,00m;
- 2 - ESTE DESENHO CONTEM INFORMAÇÕES ESPECÍFICAS À FINALIDADE À QUE SE PROPÕE E NÃO DEVE SER UTILIZADO PARA OUTROS FINS SEM CONSULTA AO RESPONSÁVEL TÉCNICO.

PROJETO SINALIZAÇÃO Resp. Técnico:  Engº Civil: Juliano de Sant'Anna CREA: 49.431-5		Nome da Obra / Endereço: RUA GERMANO STEIN - BAIRRO AMÉRICA TRECHO: JOÃO COLIN / ORESTES GUIMARÃES		Núm. Prancha: 01/02
Proprietário: PREFEITURA DE JOINVILLE		Conteúdo: PROJETO IMPLANTAÇÃO DE SINALIZAÇÃO		
Desenho: ÚNICO	Arq.CAD: PROJETO SINALIZAÇÃO	Modificação:	Data: FEV/18	Escala: S/ESCALA




Eng. Paulo Renato Vecchietti
 Diretor Executivo
 Secretaria de Infraestrutura Urbana
 Matrícula 19.094


Departamento de Trânsito de Joinville
DETRANS

SAMUEL LUIZ BERNARDES GOMES
 Gerente de Operações



SECRETARIA DE INFRAESTRUTURA URBANA
GERÊNCIA DE PAVIMENTAÇÃO

LEGENDA:

  PASSEIO CICLOFAIXA PISTA DE ROLAMENTO PASSEIO	 FAIXA DE PEDESTRE LINHA DE RETENÇÃO	 SINALIZAÇÃO CRUZAMENTO DE VIAS	 TACHA REFLETIVA BIDIRECIONAL AMARELA
 LINHA FÉRREA	 REBAIXO DE MEIO FIO	 TRAVESSIA DE CICLOVIA COR VERMELHA PINTURA SECCIONADA BRANCA 0,4X0,4X0,4M	 TACHA REFLETIVA BIDIRECIONAL BRANCA
 TARTARUGA	 LHS (LINHAS DE DIVISÃO DE FLUXO DE MESMO SENTIDO)	 TACHA REFLETIVA BIDIRECIONAL VERMELHA	
 PLACA COM SUPORTE PROJETADA	 LFO (LINHAS DE DIVISÃO DE FLUXO DE SENTIDOS OPOSTOS)		

NOTAS:

- ESTACAS A CADA 20,00m;
- ESTE DESENHO CONTEM INFORMAÇÕES ESPECÍFICAS À FINALIDADE A QUE SE PROPÕE E NÃO DEVE SER UTILIZADO PARA OUTROS FINS SEM CONSULTA AO RESPONSÁVEL TÉCNICO.

PROJETO SINALIZAÇÃO Resp. Técnico:  Engº Civil: <u>Uliano de Sant'Anna</u> CREÁ: 49.431-5		Nome da Obra / Endereço: RUA GERMANO STEIN - BAIRRO AMÉRICA TRECHO: JOÃO COLIN / ORESTES GUIMARÃES		Núm. Prancha: 02/02
Proprietário: PREFEITURA DE JOINVILLE		Conteúdo: PROJETO IMPLANTAÇÃO DE SINALIZAÇÃO		
Desenho: ÚNICO	Arq.CAD: PROJETO SINALIZAÇÃO	Modificação:	Data: FEV/18	Escala: S/ESCALA