


QUADRO DE ÁREAS	
ÁREA (m²)	CONFORME MATRÍCULA Nº 17.775
TERRENO	5.759,00 m²
ÁREA DE PROJETO	715,05 m²
GABARITO	PERMITIDO: 1
TAXA DE OCUPAÇÃO	PROJETO: 12,41%
TESTADA DO LOTE	78,80 m
ZONA DE USO	SA02
CATEGORIA DE USO	INSTITUCIONAL
Nº DE INSCRIÇÃO IMOBILIÁRIA	13.20.02.08.0332.000

Legenda das cores:

- Quadra nova a ser construída
- Construções existentes que serão preservadas
- Pilares
- Projeção da parte aérea dos pilares
- Projeção da edificação
- Linha de centro dos pilares laterais

PLANTA DA CALÇADA E DO TALUDE ESC 1:250

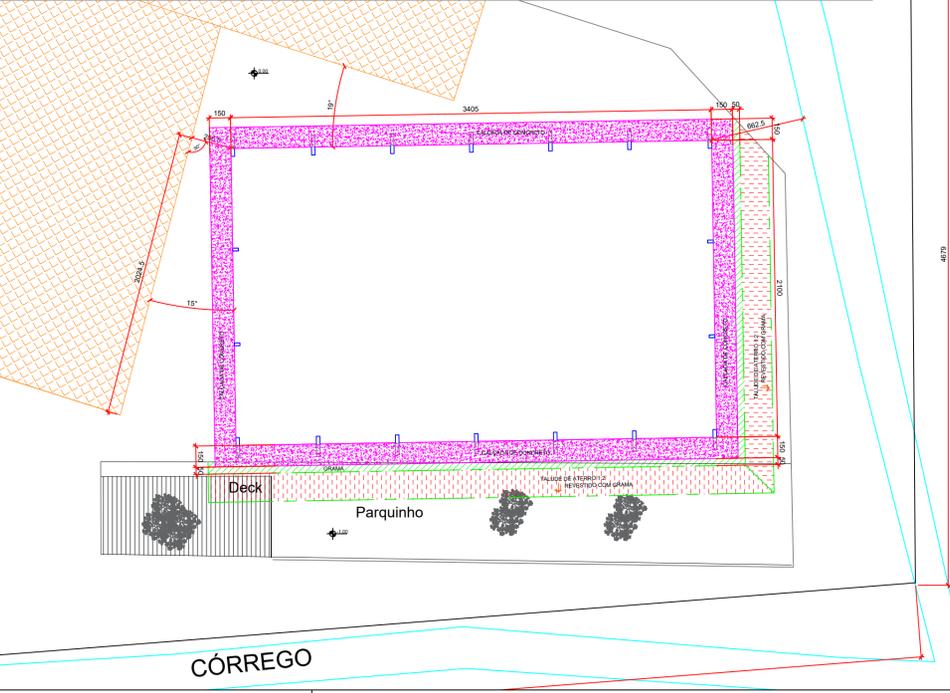

QUADRO DE REVISÕES		DATA	DESENHO
R00	Emissão inicial	11/12/2019	Sâmara
R01	Relatório de Alterações/ Planta Baixa/ Detalhamentos/ Cortes/ Fachadas/ Cobertura	14/02/2020	Yasmin
R02	Relatório de Alterações/ Planta baixa/ Detalhamentos/ Cortes/ Fachadas/ Cobertura	11/03/2020	Yasmin
R03	Detalhamentos	30/03/2020	Yasmin
R04	Planta Demolir e Construir/ Detalhamentos	16/06/2020	Yasmin

APROVAÇÕES

PROPRIETÁRIO: Município de Joinville - Secretaria da Educação
 RESPONSÁVEL TÉCNICO: Raphaela B. Sacavem
 C.N.P.J: 83.169.623/0001-10
 CREA/SC - 132700-0

EQUIPE TÉCNICA DA EMPRESA
 Raphaela B. Sacavem
 ENGENHEIRA CIVIL
 CREA/SC - 132700-0
 Charlotte A. Galvan
 ARQUITETA E URBANISTA
 CAUBIC - 47811-0
 Henrique Silvestre Pauli
 ENGENHEIRO ELETRICISTA
 CREA/SC - 123141-1
 Pedro Cornélio Romio
 ENGENHEIRO MECÂNICO
 CREA/SC - 136131-0



RS Engenharia

PROPRIETÁRIO: Município de Joinville - Secretaria da Educação
 ENDEREÇO: E. M. Anita Garibaldi
 Rua Independência, nº 965
 Bairro Anita Garibaldi, Joinville/SC

PROJETO: Arquitetônico
 CONTEÚDO: Implantação, Localização, Quadro de Áreas e Planta da Calçada e Talude

ARQUIVO: Rev 04 - E. M. Anita Garibaldi - ARQ
 E.XE - RS Eng 03
 DATA: 16 de junho de 2020
 ETAPA: Projeto Executivo
 ESCALA: Indicada
 FOLHA: ARQ01/08

RS Engenharia LTDA MEI CREA nº 146506-8 | CNPJ 27.712.2870001-39
 Rua Lages, 193 Bairro Fazenda | CEP 88301-475 - Joinville/SC Fone: 47.2122-9943 | contato@rsengenharia.com.br

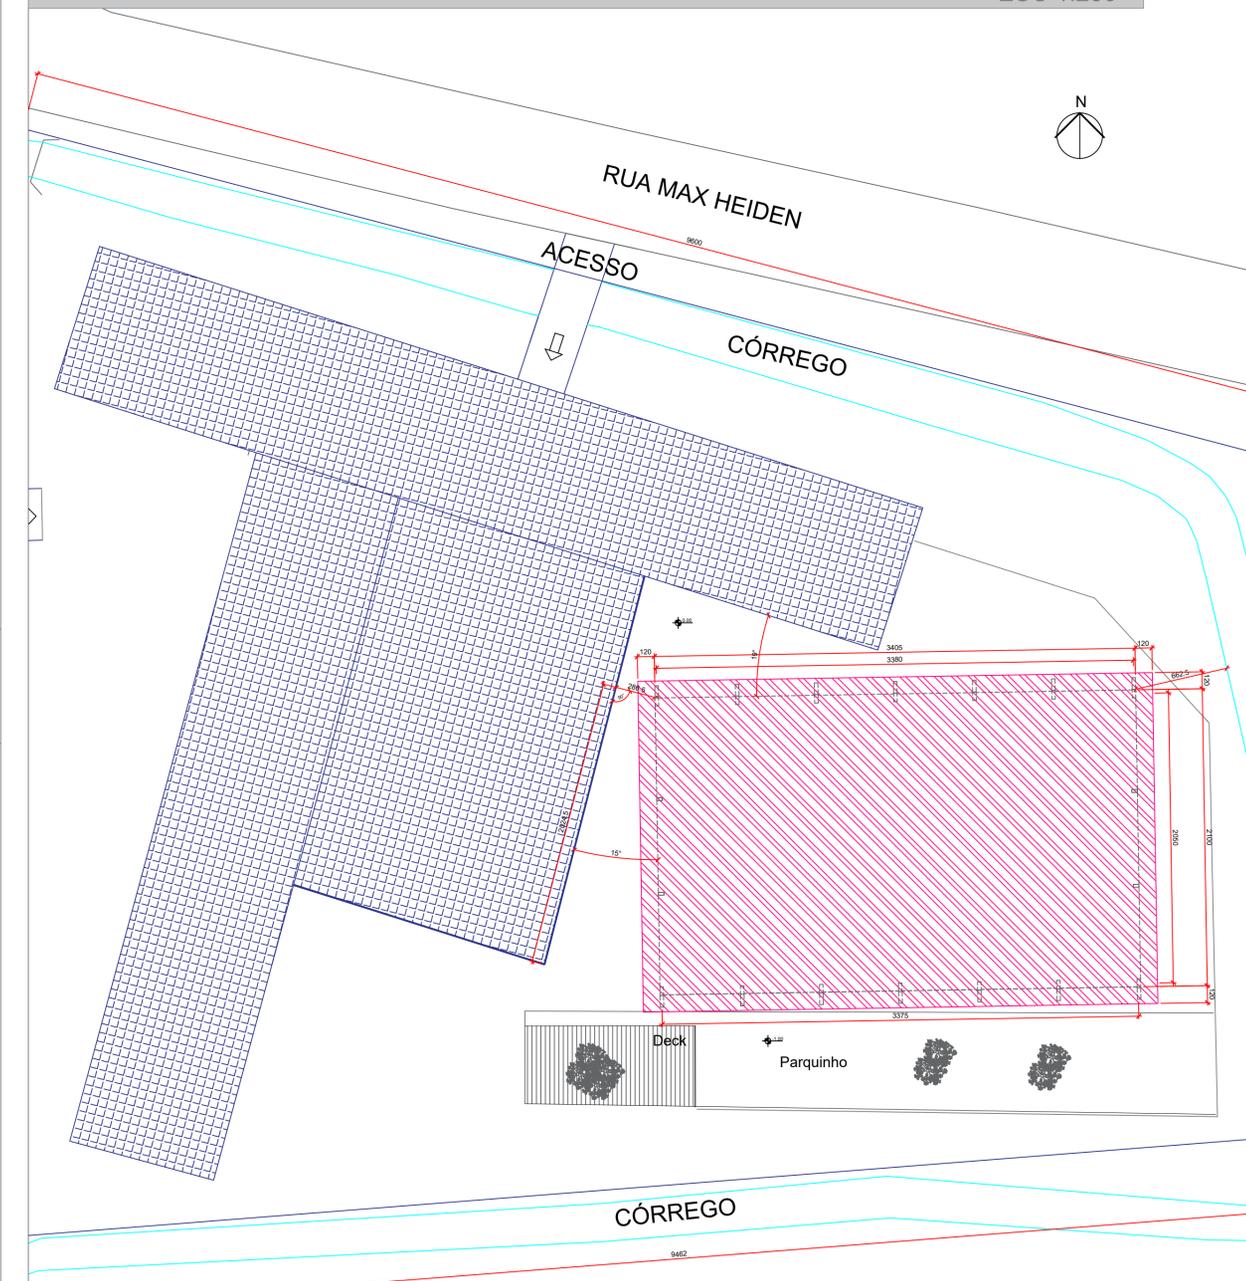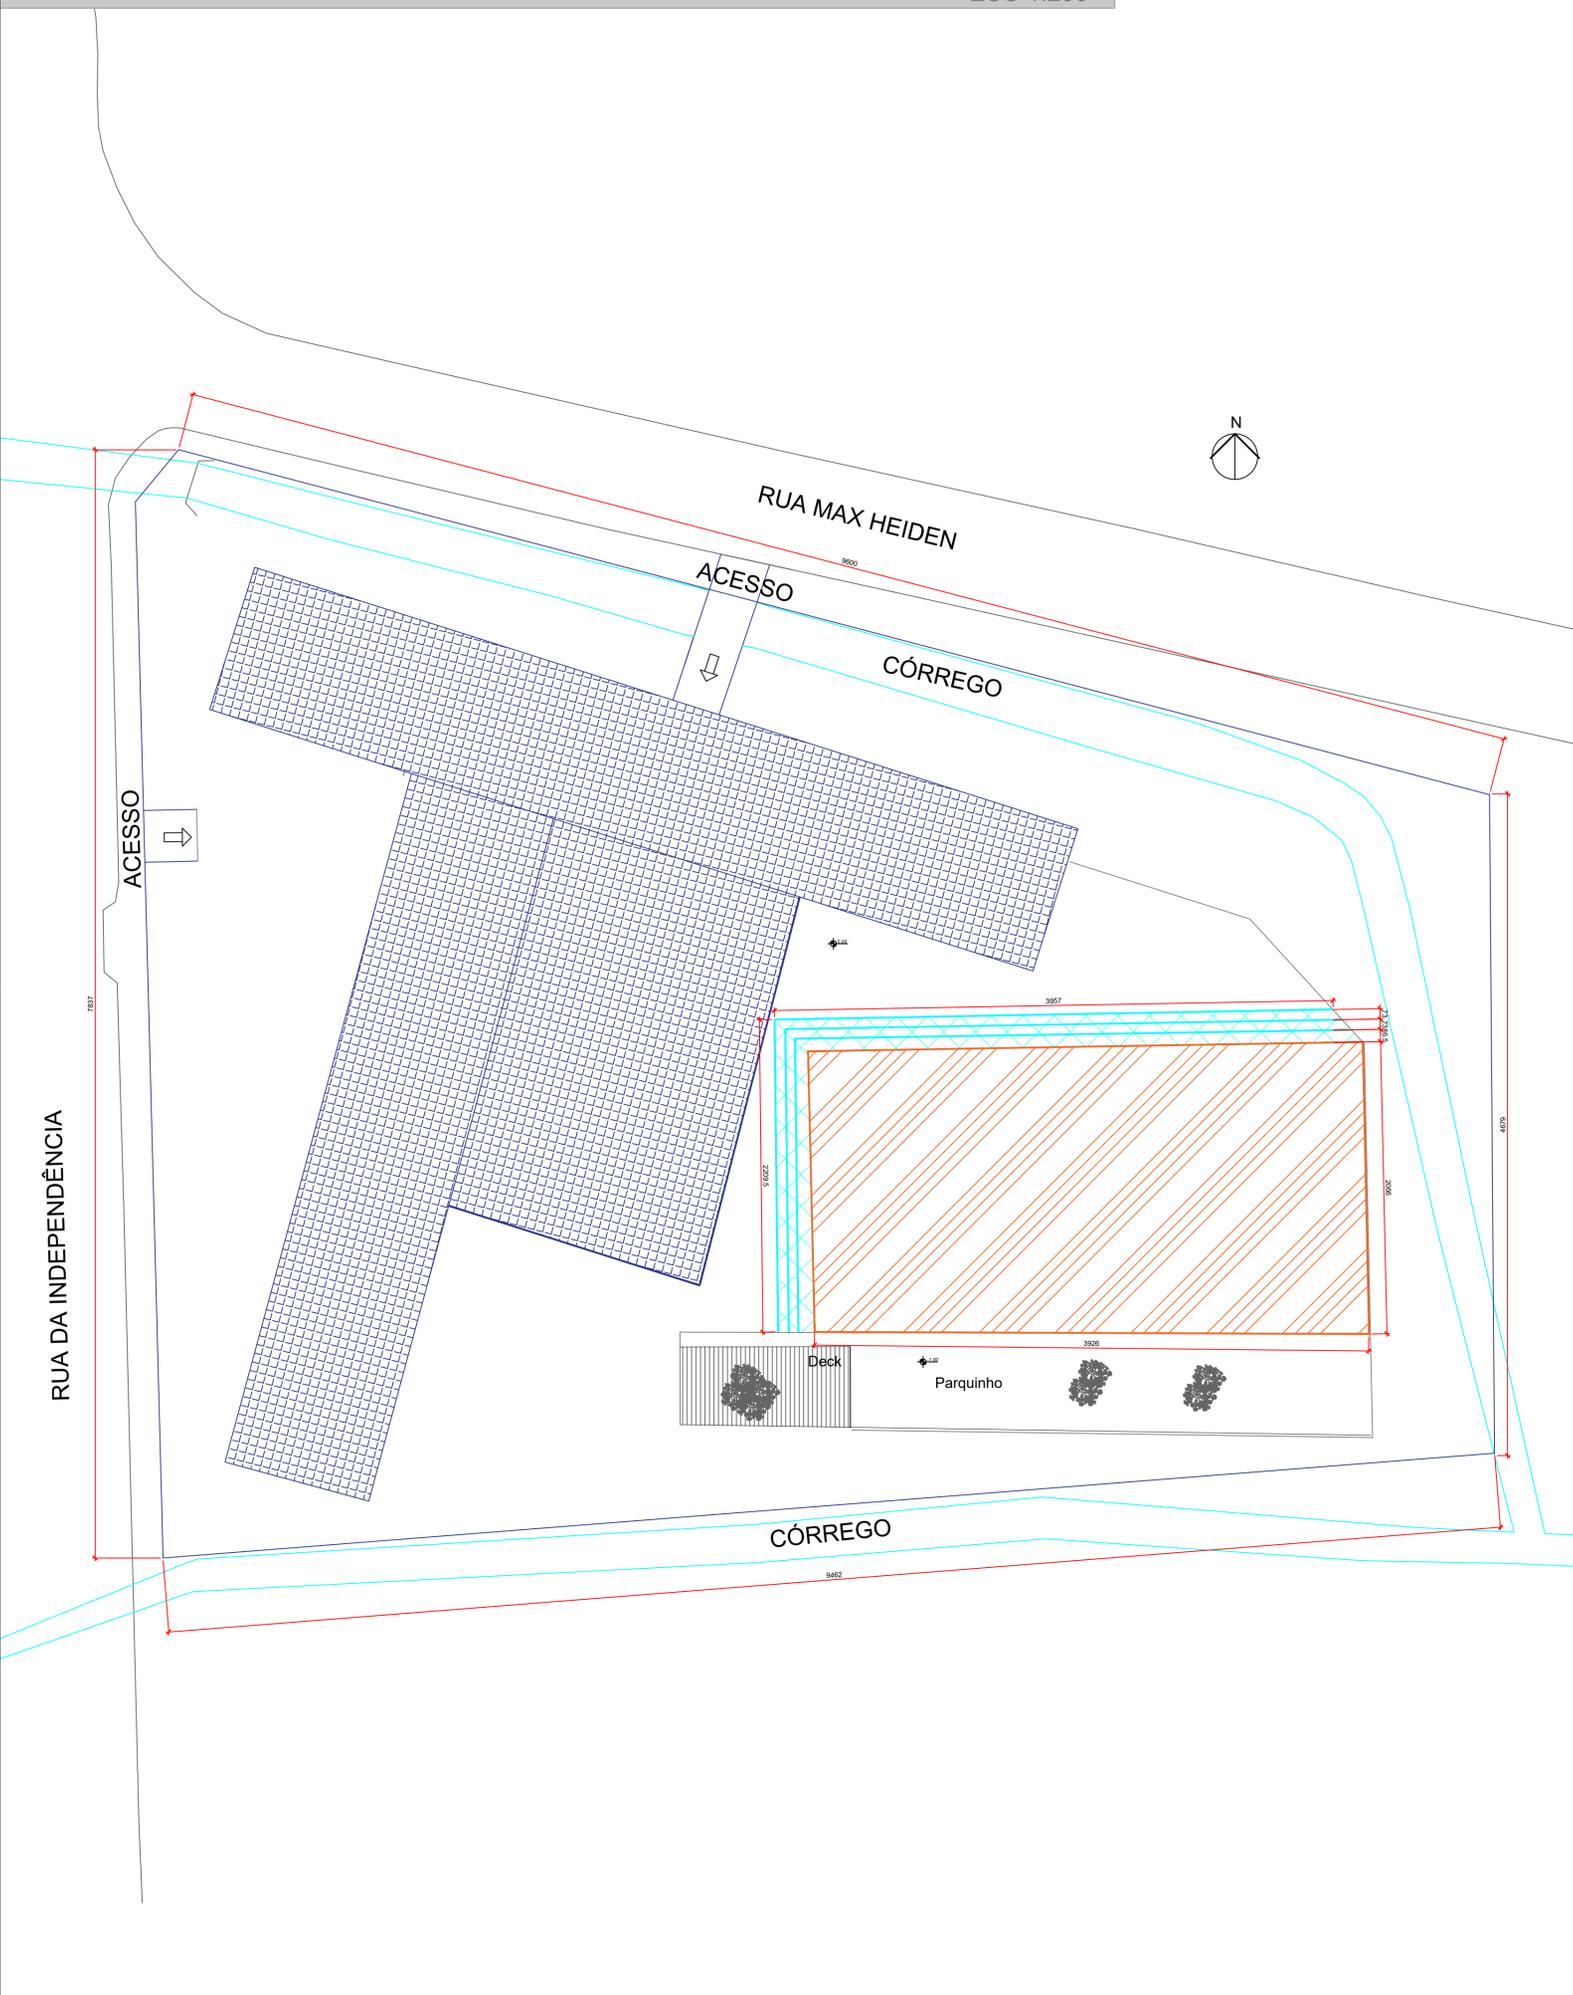

LEGENDA

	QUADRA A CONSTRUIR
	MURETA E ALAMBRADO A DEMOLIR
	PISO DA QUADRA A DEMOLIR
	ARQUIBANCADA A DEMOLIR
	PRÉDIO E CERCA EXISTENTE


QUADRO DE REVISÕES

REVISÃO	DESCRIÇÃO	DATA	DESENHO
R00	Emissão inicial	11/12/2019	Samara
R01	Relatório de Alterações/ Planta Baixa/ Detalhamentos/ Cortes/ Fachadas/ Cobertura	14/02/2020	Yasmin
R02	Relatório de Alterações/ Planta baixa/ Detalhamentos/ Cortes/ Fachadas/ Cobertura	11/03/2020	Yasmin
R03	Detalhamentos	30/03/2020	Yasmin
R04	Planta Demolir e Construir/ Detalhamentos	16/06/2020	Yasmin

APROVAÇÕES

PROPRIETÁRIO	Município de Joinville C.N.P.J: 83.169.623/0001-10	RESPONSÁVEL TÉCNICO	Raphaela B. Sacavem CREA/SC - 132700-0
<p>RS Engenharia</p>		<p>EQUIPE TÉCNICA DA EMPRESA Raphaela B. Sacavem ENGENHEIRA CIVIL CREA/SC - 132700-0 Charlotte A. Galvan ARQUITETA E URBANISTA CAUSC - 47811-0 Henrique Silvestre Pauli ENGENHEIRO ELETRICISTA CREA/SC - 123141-1 Pedro Correia Romio ENGENHEIRO MECÂNICO CREA/SC - 136131-0</p>	
PROPRIETÁRIO	Município de Joinville - Secretaria da Educação		
EDIFICAÇÃO	E. M. Anita Garibaldi		
ENDEREÇO	Rua Independência, nº 965 Bairro Anita Garibaldi, Joinville/SC		
PROJETO	Arquitetônico	ARQUIVO	DATA
CONTEÚDO	Planta Demolir e Planta Construir	Rev 04 - E. M. Anita Garibaldi - ARQ EXE - RS Eng (3)	16 de junho de 2020
		ETAPA	FOLHA
		Projeto Executivo	ARQ02/08
		ESCALA	Indicada

RS Engenharia LTDA MEI CREA nº 149509-8 | CNPJ 27.712.287/0001-39
Rua Lages, 193 Bairro Fazenda | CEP 88301-475 - Itajaí/SC Fone: 47 2122-9943 | contato@rsengenhariatajaí.com.br



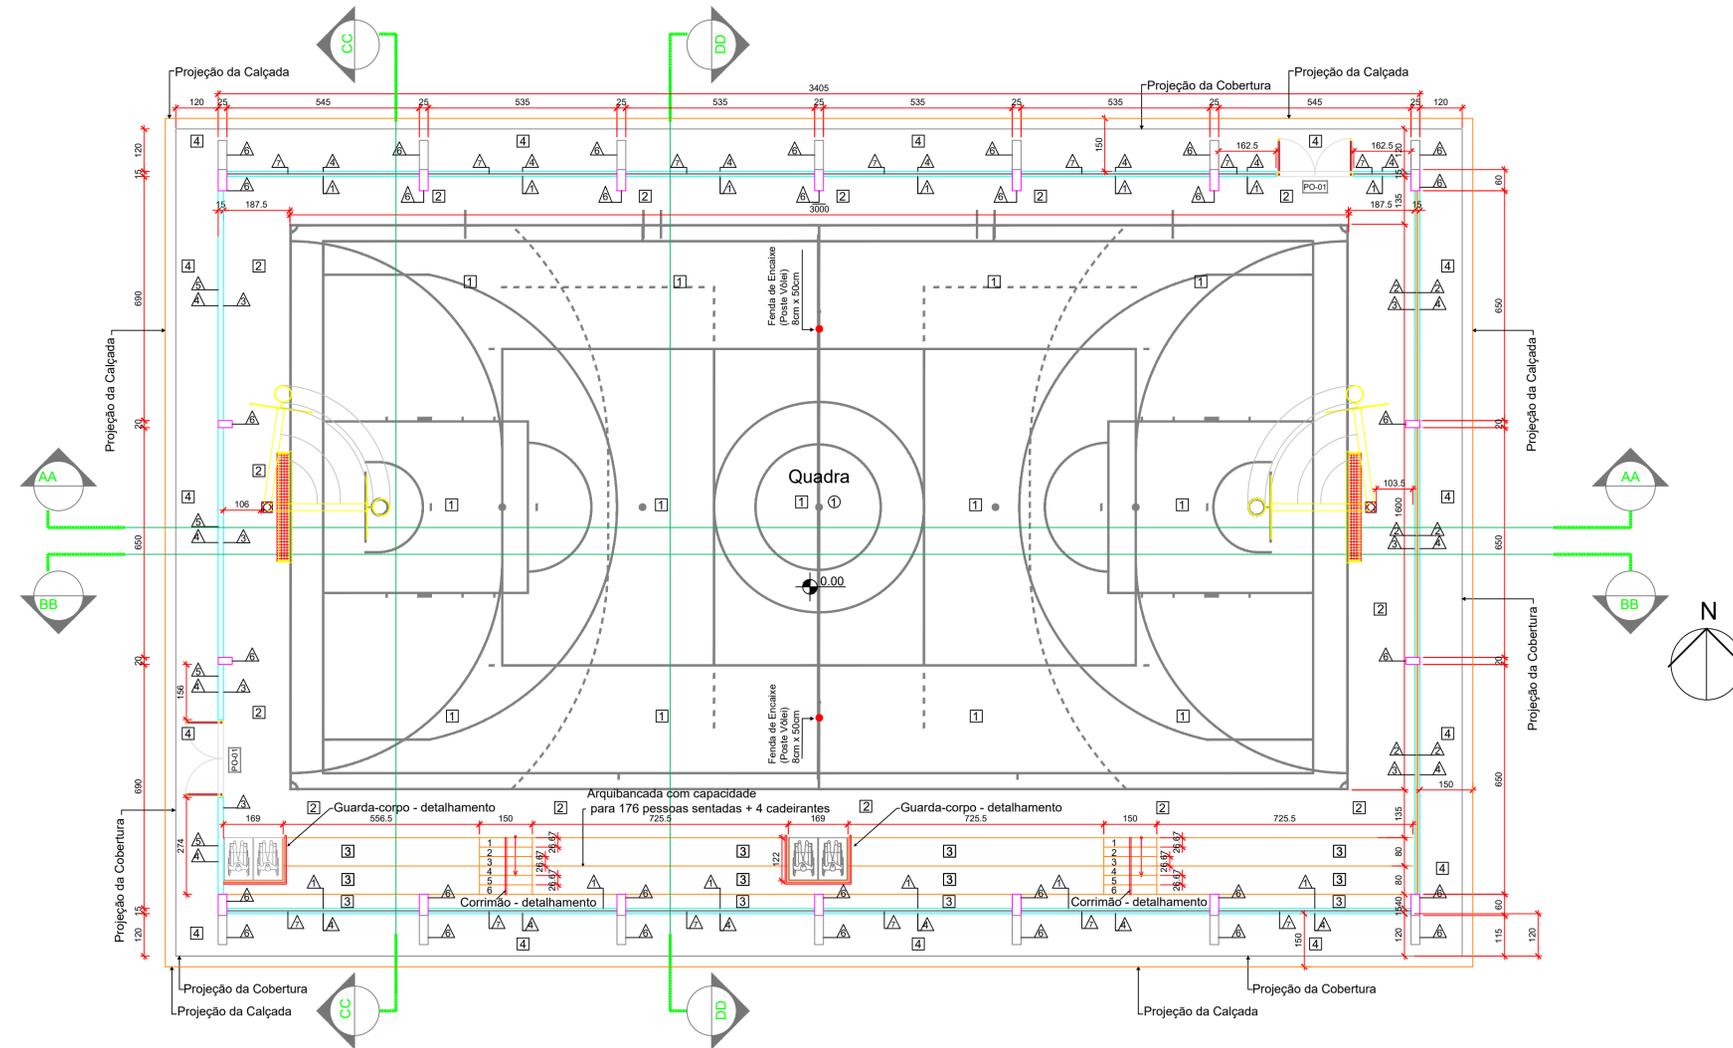


ACABAMENTOS	
PISO □	
1	CONCRETO ALISADO MECANICAMENTE COM PINTURA EPÓXI VERDE E LARANJA (2 DEMÃOS).
2	CONCRETO ALISADO MECANICAMENTE COM PINTURA EPÓXI CINZA CLARO (2 DEMÃOS).
3	PINTURA DA ARQUIBANCADA COM TINTA PISO VERDE CONCRETO (2 DEMÃOS).
4	PINTURA DA CALÇADA COM TINTA PISO VERDE CONCRETO (2 DEMÃOS).

PAREDE △	
△	PINTURA DAS MURETAS LATERAIS, PARTE INTERNA, COM TINTA PISO VERDE CONCRETO (2 DEMÃOS).
△	PINTURA DO FECHAMENTO EM COBOGÓ COM TINTA ACRÍLICA SEMI-BRILHO AMARELA (2 DEMÃOS).
△	PINTURA EM ALVENARIA TINTA ACRÍLICA SEMI-BRILHO BRANCA (SELADOR, MASSA E 2 DEMÃOS DE TINTA).
△	PINTURA TEXTURIZADA ACRÍLICA SEMI BRILHO AZUL (1 DEMÃO DE SELADOR, TEXTURA E 2 DEMÃOS DE TINTA).
△	PINTURA TEXTURIZADA ACRÍLICA SEMI BRILHO BRANCA (1 DEMÃO DE SELADOR, TEXTURA E 2 DEMÃOS DE TINTA).
△	PINTURA EM PILARES E VIGAS DE CONCRETO COM TINTA ACRÍLICA SEMI-BRILHO AMARELA (SELADOR E 2 DEMÃOS DE TINTA).
△	CHAPA METÁLICA PERFORADA GALVANIZADA NATURAL, ESPESSURA 1,5 MM MONTADA SOBRE ESTRUTURA METÁLICA GALVANIZADA A FOGO, DO FINAL DA ALVENARIA ATÉ A COBERTURA.

TETO ○	
○	ESTRUTURA METÁLICA GALVANIZADA A FOGO COM PINTURA EPÓXI AMARELA (2 DEMÃOS)

ESQUADRIAS - PORTÃO				
REF.	LARG.	ALTURA	QUANT.	ESPECIFICAÇÃO
PORTAS DE ALUMÍNIO				
PO-01	200	210	2	PORTÃO DE ABRIR 90° COM 2 FOLHAS, QUADRO COM TUBO RETANGULAR EM AÇO GALVANIZADO E REVESTIDO COM CHAPA METÁLICA GALVANIZADA PERFORADA E=1,5 MM, COR NATURAL.

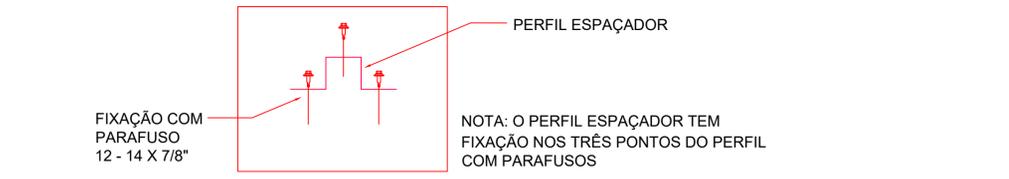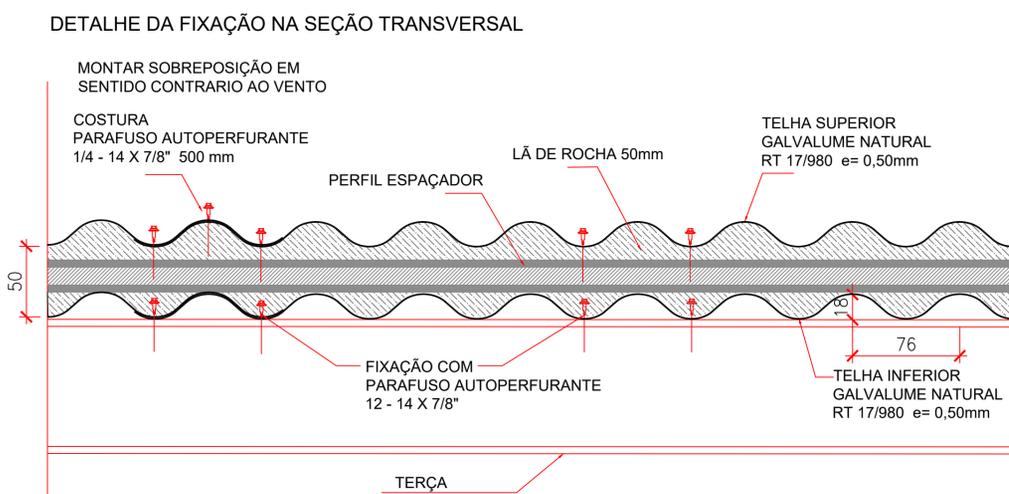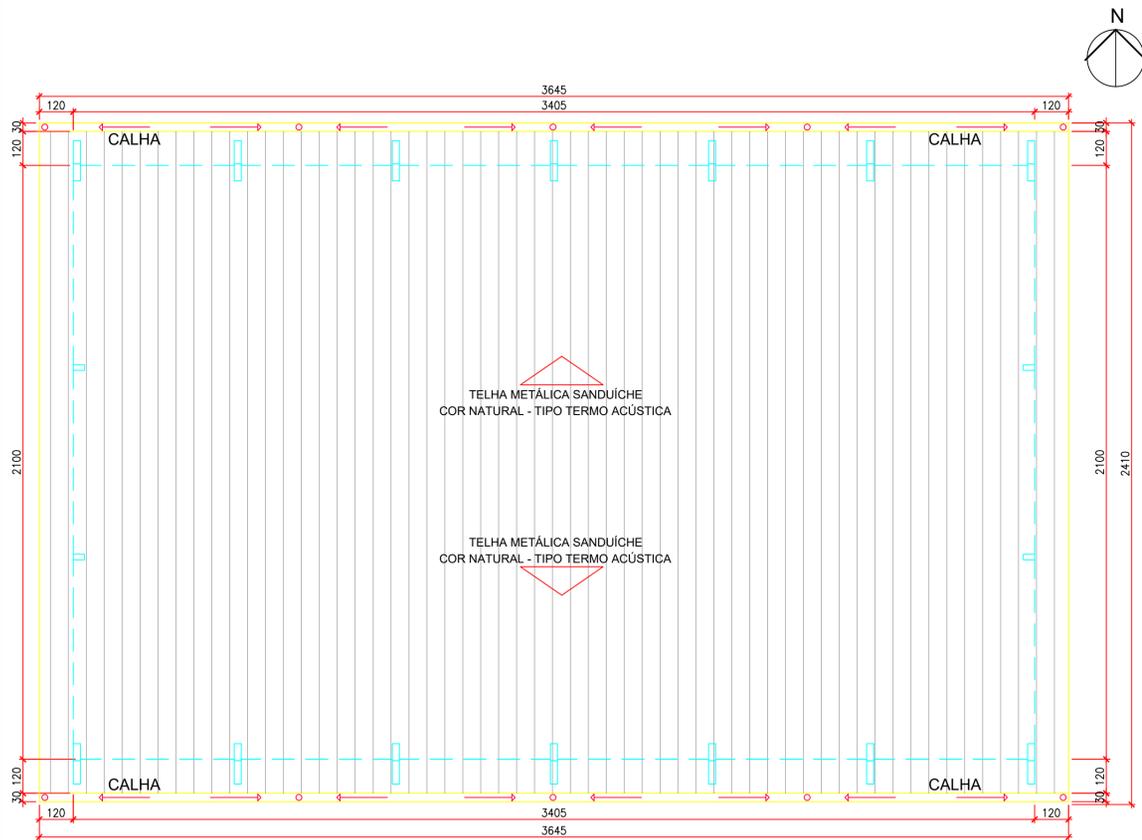

QUADRO DE REVISÕES			
REVISÃO	DESCRIÇÃO	DATA	DESENHO
R00	Emissão inicial	11/12/2019	Sâmara
R01	Relatório de Alterações/ Planta Baixa/ Detalhamentos/ Cortes/ Fachadas/ Cobertura	14/02/2020	Yasmin
R02	Relatório de Alterações/ Planta baixa/ Detalhamentos/ Cortes/ Fachadas/ Cobertura	11/03/2020	Yasmin
R03	Detalhamentos	30/03/2020	Yasmin
R04	Planta Demolir e Construir/ Detalhamentos	16/06/2020	Yasmin

APROVAÇÕES	
PROPRIETÁRIO	RESPONSÁVEL TÉCNICO
Município de Joinville C.N.P.J: 83.169.623/0001-10	Raphaela B. Sacavem CREA/SC - 132700-0

EQUIPE TÉCNICA DA EMPRESA	
Raphaela B. Sacavem ENGENHEIRA CIVIL CREA/SC - 132700-0	Charlotte A. Galvan ARQUITETA E URBANISTA CAUBIC - A7811-0
Henrique Silvestre Pauli ENGENHEIRO ELETRICISTA CREA/SC - 123141-1	Pedro Correia Romio ENGENHEIRO MECÂNICO CREA/SC - 136111-6

RS Engenharia

PROPRIETÁRIO: Município de Joinville - Secretaria da Educação

EDIFICAÇÃO: E. M. Anita Garibaldi

ENDEREÇO: Rua Independência, nº 965
Bairro Anita Garibaldi, Joinville/SC

PROJETO: Arquitetônico

CONTEÚDO: Planta Baixa e Planta de Cobertura

ARQUIVO: Rev 04 - E. M. Anita Garibaldi - ARQ
EXE - RS Eng 03

ETAPA: Projeto Executivo


ESCALA: Indicada

DATA: 16 de junho de 2020


FOLHA: ARQ03/08

RS Engenharia LTDA MEI CREA nº 148506-8 | CNPJ 27 712 2870001-39
Rua Lages, 193 Bairro Fazenda | CEP 88301-475 - Itajaí/SC Fone: 47 2122-9943 | contato@rsengenhariaitajaí.com.br


CORTE AA ESC 1:100

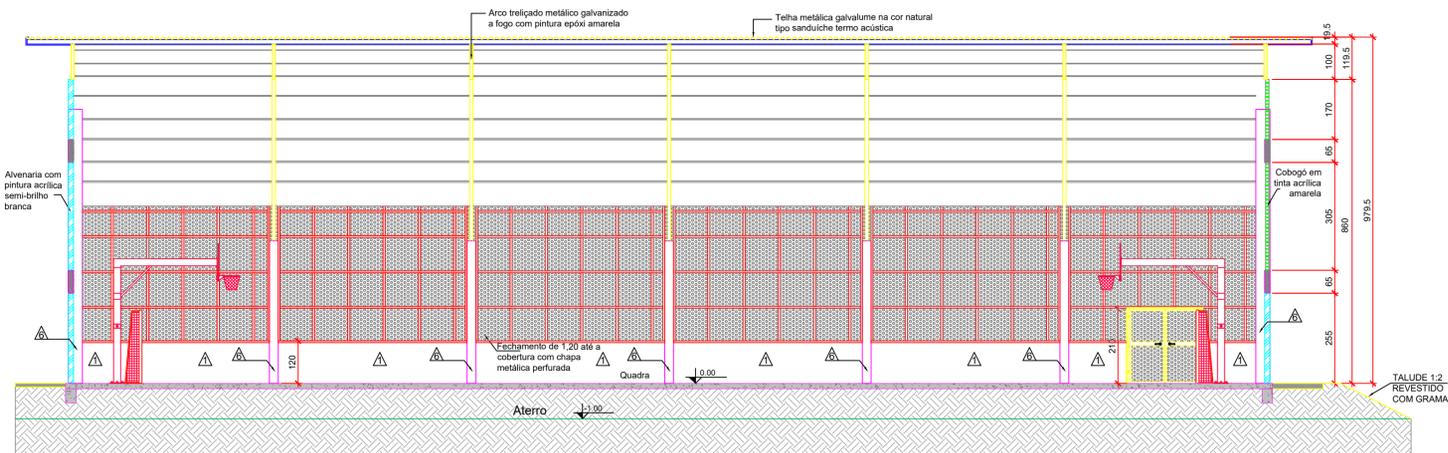


CORTE CC ESC 1:100

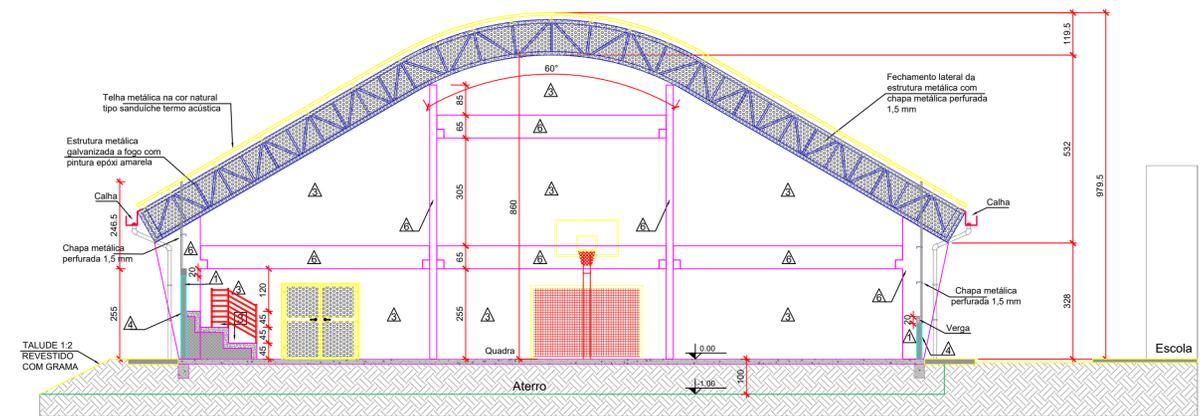

CORTE BB ESC 1:100

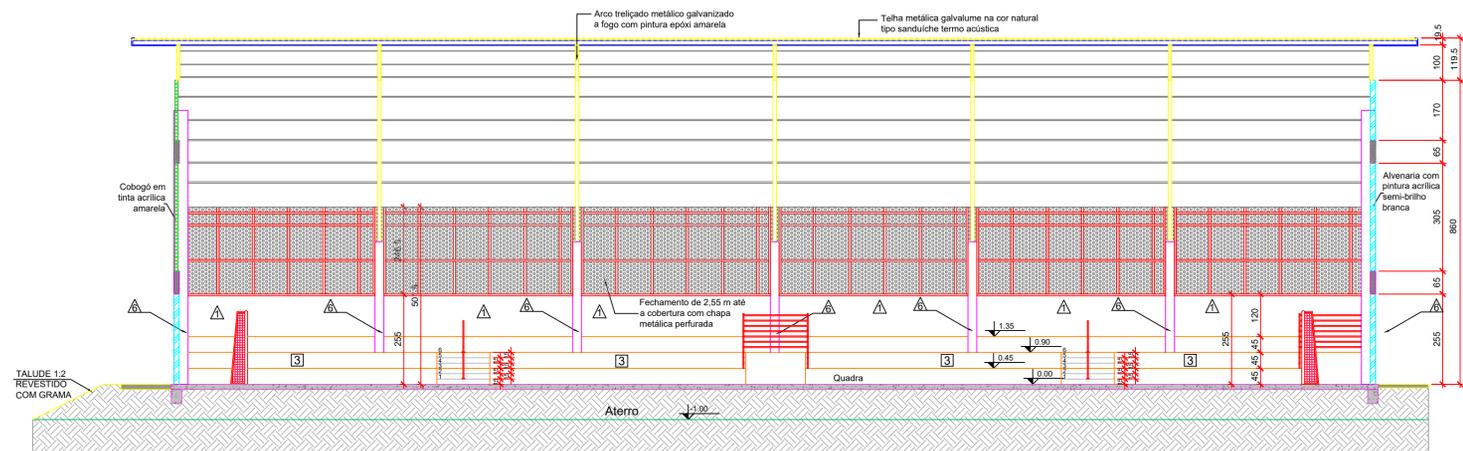

CORTE DD ESC 1:100

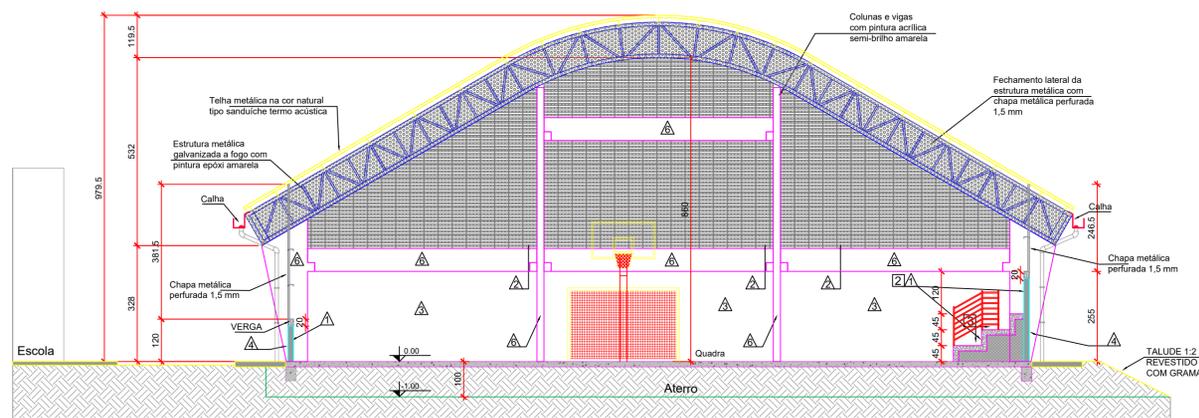

QUADRO DE REVISÕES		DATA	DESENHO
R00	Emissão Inicial	11/12/2019	Sâmara
R01	Relatório de Alterações/ Planta Baixa/ Detalhamentos/ Cortes/ Fachadas/ Cobertura	14/02/2020	Yasmin
R02	Relatório de Alterações/ Planta Baixa/ Detalhamentos/ Cortes/ Fachadas/ Cobertura	11/03/2020	Yasmin
R03	Detalhamentos	30/03/2020	Yasmin
R04	Planta Demolir e Construir/ Detalhamentos	16/06/2020	Yasmin

APROVAÇÕES

PROPRIETÁRIO	Município de Joinville C.N.P.J. 83.169.623/0001-10	RESPONSÁVEL TÉCNICO	Raphaëla B. Sacavem CREA/SC - 132700-0
--------------	---	---------------------	---



RS Engenharia



EQUIPE TÉCNICA DA EMPRESA
Raphaëla B. Sacavem
 ENGENHEIRA CIVIL
 CREA/SC - 132700-0
Charlotte A. Galvan
 ARQUITETA E URBANISTA
 CAUSC - A7811-0
Henrique Silvestre Pauli
 ENGENHEIRO ELETRICISTA
 CREA/SC - 123141-1
Pedro Correia Romio
 ENGENHEIRO MECÂNICO
 CREA/SC - 136131-0

PROPRIETÁRIO	Município de Joinville - Secretaria da Educação
EDIFICAÇÃO	E. M. Anita Garibaldi
ENDEREÇO	Rua Independência, nº 965 Bairro Anita Garibaldi, Joinville/SC

PROJETO	Arquitetônico	ARQUIVO	Rev. 04 - E. M. Anita Garibaldi - ARQ EXE - RS Eng. 03	DATA	16 de junho de 2020
CONTEÚDO	Corte AA', Corte BB', Corte CC' e Corte DD'	ETAPA	Projeto Executivo	FOLHA	ARQ04/08
ESCALA	Indicada				

RS Engenharia LTDA MEI CREA nº 149506-8 | CNPJ 27.712.287/0001-39
 Rua Lages, 193 Bairro Fazenda | CEP 88301-475 - Itajaí/SC Fone: 47 2122-8943 | contato@rsengenharia.com.br


FACHADA NORTE

ESC 1:100



FACHADA OESTE

ESC 1:100

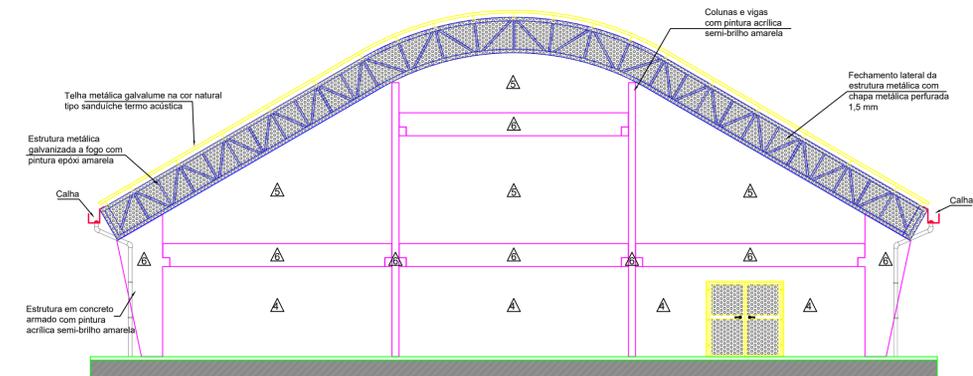


FACHADA SUL

ESC 1:100




DETALHE DE COBOGÓ ESC 1:25

COBOGÓ DE CONCRETO ANTI-CHUVA
DIMENSÃO: 40x40x9cm - 16 FUROS

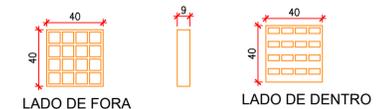

FACHADA LESTE

ESC 1:100


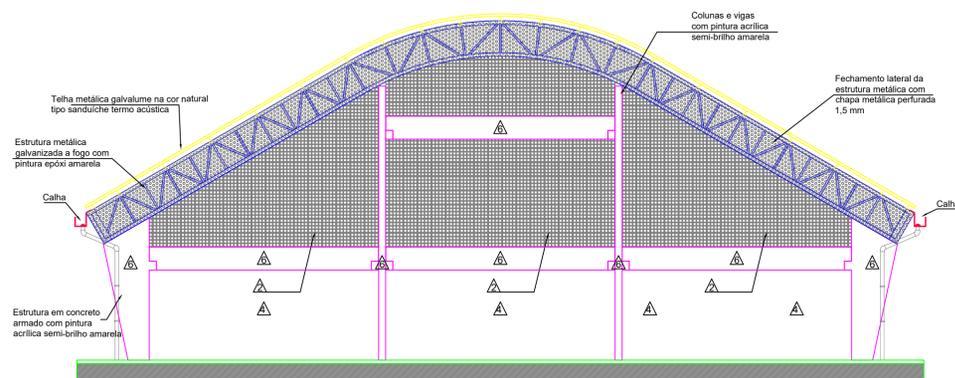


DETALHE DE CHAPA

ESC 1:20

EC = 12,00 mm
D = 9,52 mm
DISPOSIÇÃO DOS FUROS:
Alternada longitudinal

Chapa de Aço Carbono Perfurada, galvanizada à fogo, parafusada nos perfis metálicos nas extremidades e no meio da chapa com parafusos autobrocantes a cada 300 mm. Dimensões da chapa: 1,00x2,00 m (Espessura = 1,5 mm).

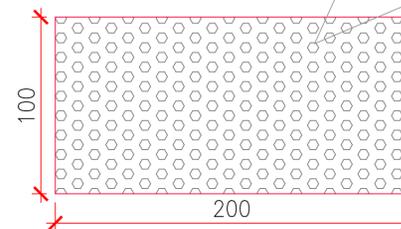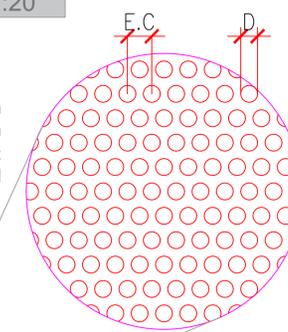

Perfis Metálicos: Perfil U 150X50x3 (locado na horizontal e nos cantos na vertical, ligação com os pilares) e Perfil de tubo quadrado 50x40 (locado na vertical), ambos em aço galvanizado à fogo. Fixação dos perfis metálicos com parafusos sextavados com porca e arruela, cada ponto de fixação com 2 parafusos Ø 1/4".

A fixação dos perfis metálicos nas vergas será com parafusos com bucha a cada 300 mm e nos pilares com parabolts Ø 3/8"x3" chumbados a cada 500 mm.

QUADRO DE REVISÕES		DATA	DESENHO
REVISÃO	DESCRIÇÃO		
R00	Emissão inicial	11/12/2019	Sâmara
R01	Relatório de Alterações/ Planta Baixa/ Detalhamentos/ Cortes/ Fachadas/ Cobertura	14/02/2020	Yasmin
R02	Relatório de Alterações/ Planta Baixa/ Detalhamentos/ Cortes/ Fachadas/ Cobertura	11/03/2020	Yasmin
R03	Detalhamentos	30/03/2020	Yasmin
R04	Planta Demolir e Construir/ Detalhamentos	16/06/2020	Yasmin

APROVAÇÕES	PROPRIETÁRIO	RESPONSÁVEL TÉCNICO
	Município de Joinville C.N.P.J. 83.169.623/0001-10	Raphaela B. Sacavem CREA/SC - 132700-0

APROVAÇÕES	PROPRIETÁRIO	RESPONSÁVEL TÉCNICO
	Município de Joinville - Secretaria da Educação	Raphaela B. Sacavem CREA/SC - 132700-0

EQUIPE TÉCNICA DA EMPRESA

Raphaela B. Sacavem
ENGENHEIRA CIVIL
CREA/SC - 132700-0


Charlotte A. Galvan
ARQUITETA E URBANISTA
CAU/SC - 47811-0

Henrique Silvestre Pauli
ENGENHEIRO ELETRICISTA
CREA/SC - 129141-1

Pedro Correia Romio
ENGENHEIRO MECÂNICO
CREA/SC - 136131-0


PROPRIETÁRIO	Município de Joinville - Secretaria da Educação	ARQUIVO	Rev. 04 - E. M. Anita Garibaldi - ARQ	DATA	16 de junho de 2020
EDIFICAÇÃO	E. M. Anita Garibaldi	ETAPA	Projeto Executivo	FOLHA	ARQ05/08
ENDEREÇO	Rua Independência, nº 965 Bairro Anita Garibaldi, Joinville/SC	ESCALA	Indicada		
PROJETO	Arquitetônico				
CONTEÚDO	Fachadas				

RS Engenharia LTDA MEI CREA nº 149506-8 | CNPJ 27.712.2870001-30
Rua Lages, 193 Bairro Fazenda | CEP 88301-475 - Itajaí/SC Fone: 47.2122-8943 | contato@rsengenhariaitajaí.com.br

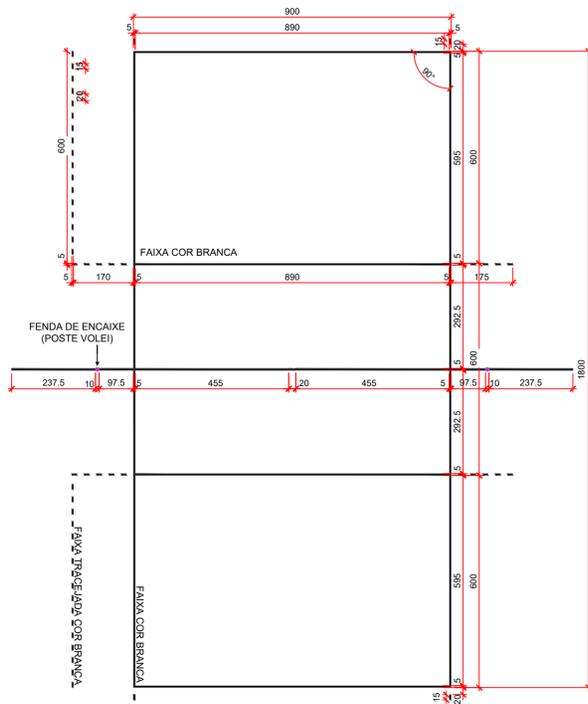


PLANTA BAIXA PINTURA DA QUADRA DE VÔLEI
esc 1:100

*OBS: TODAS AS FAIXAS DEVEM TER ESPESSURAS DE 5cm E DEVEM SER COLOCADAS CONFORME DEMARCAÇÕES ACIMA.

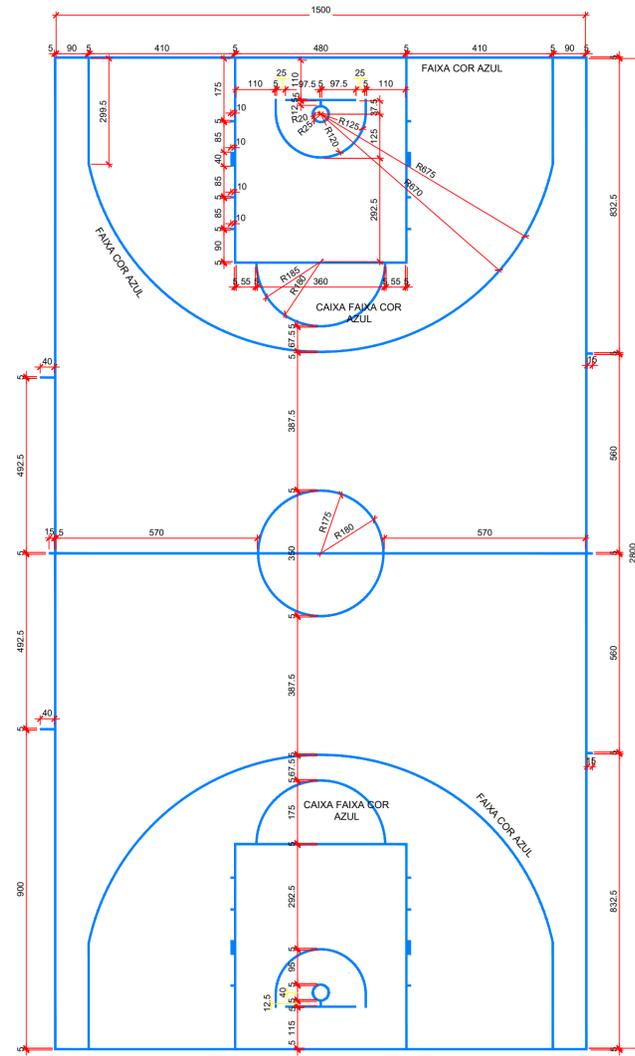


PLANTA BAIXA PINTURA DA QUADRA DE BASQUETE
esc 1:100

*OBS: TODAS AS FAIXAS DEVEM TER ESPESSURAS DE 5cm E DEVEM SER COLOCADAS CONFORME DEMARCAÇÕES ACIMA.

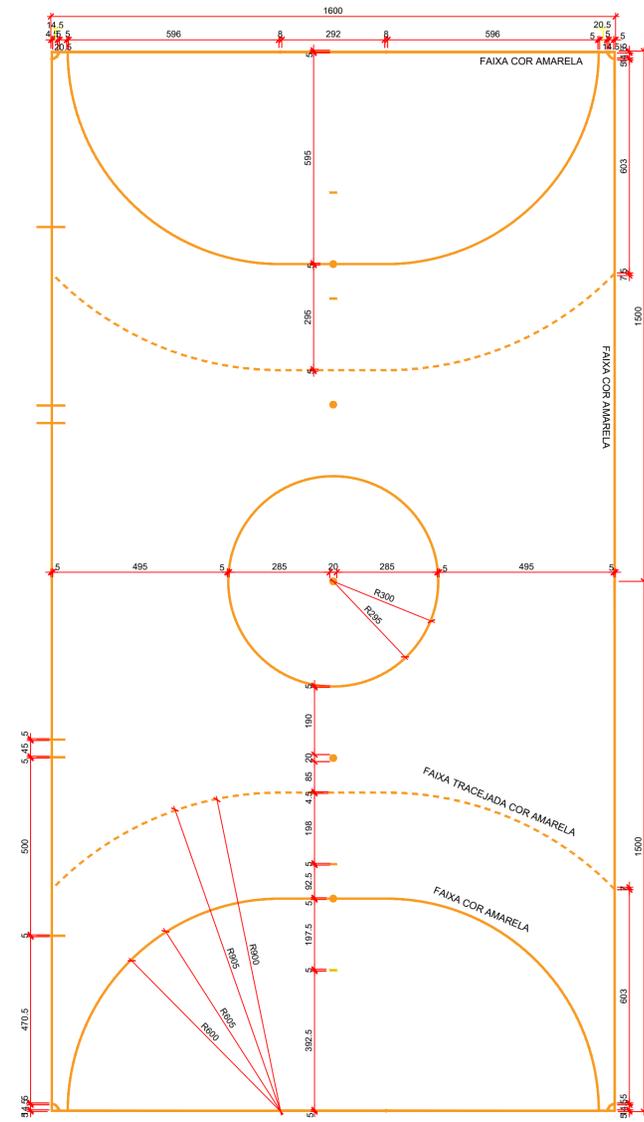


PLANTA BAIXA PINTURA DA QUADRA DE FUTSAL E HANDEBOL
esc 1:100

*OBS: TODAS AS FAIXAS DEVEM TER ESPESSURAS DE 5cm E DEVEM SER COLOCADAS CONFORME DEMARCAÇÕES ACIMA.

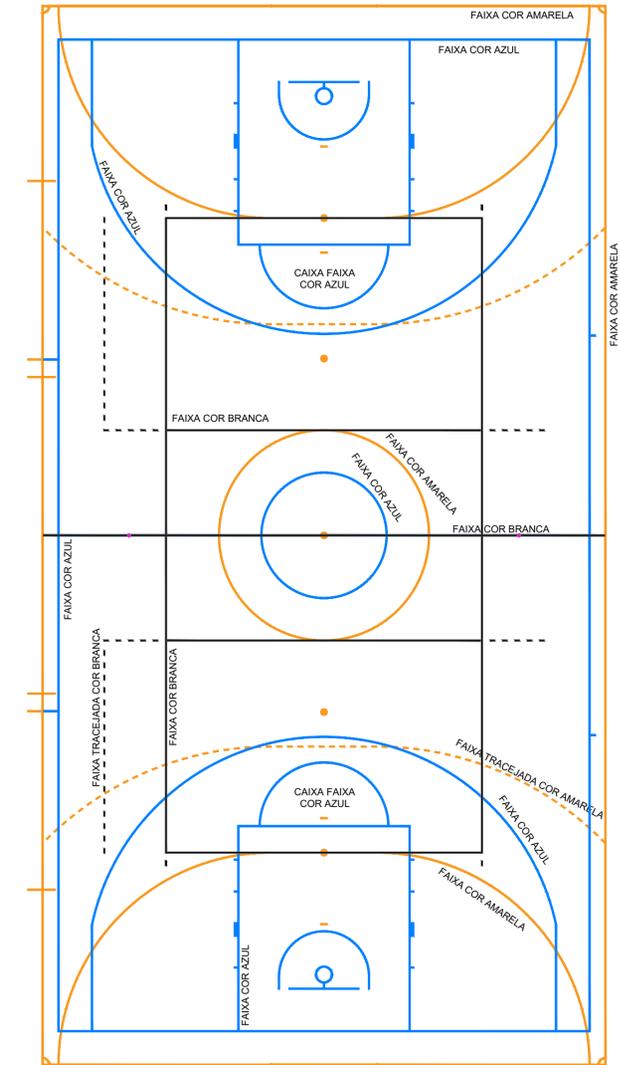


PLANTA BAIXA PINTURA DAS QUADRAS
esc 1:100

*OBS: TODAS AS FAIXAS DEVEM TER ESPESSURAS DE 5cm E DEVEM SER COLOCADAS CONFORME DEMARCAÇÕES ACIMA.

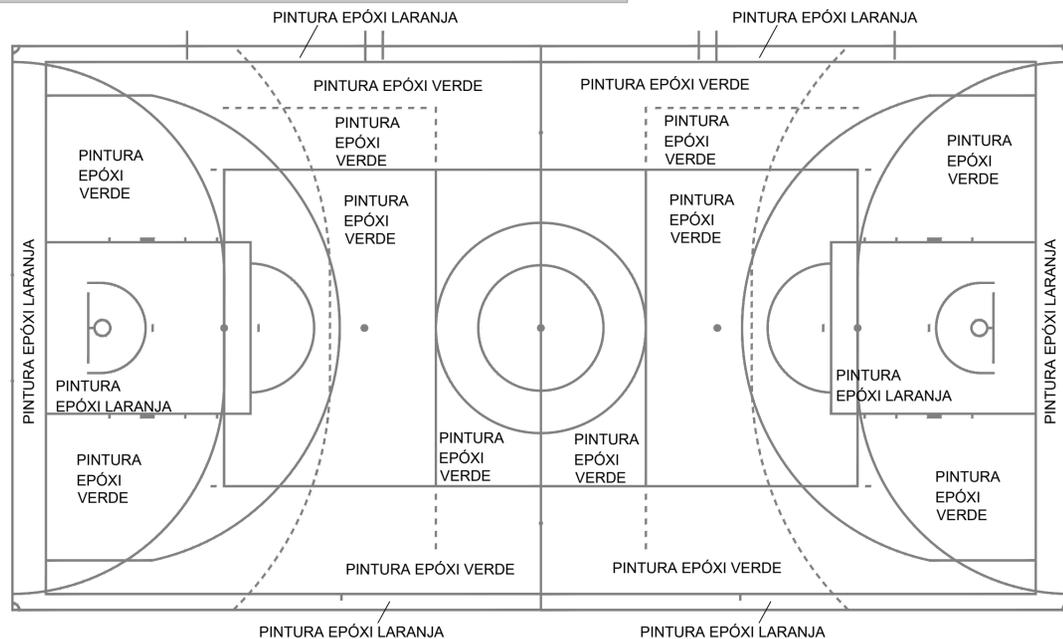

PLANTA BAIXA PINTURA DAS QUADRAS
esc 1:100

*OBS: TODAS AS FAIXAS DEVEM TER ESPESSURAS DE 5cm E DEVEM SER COLOCADAS CONFORME DEMARCAÇÕES ACIMA.

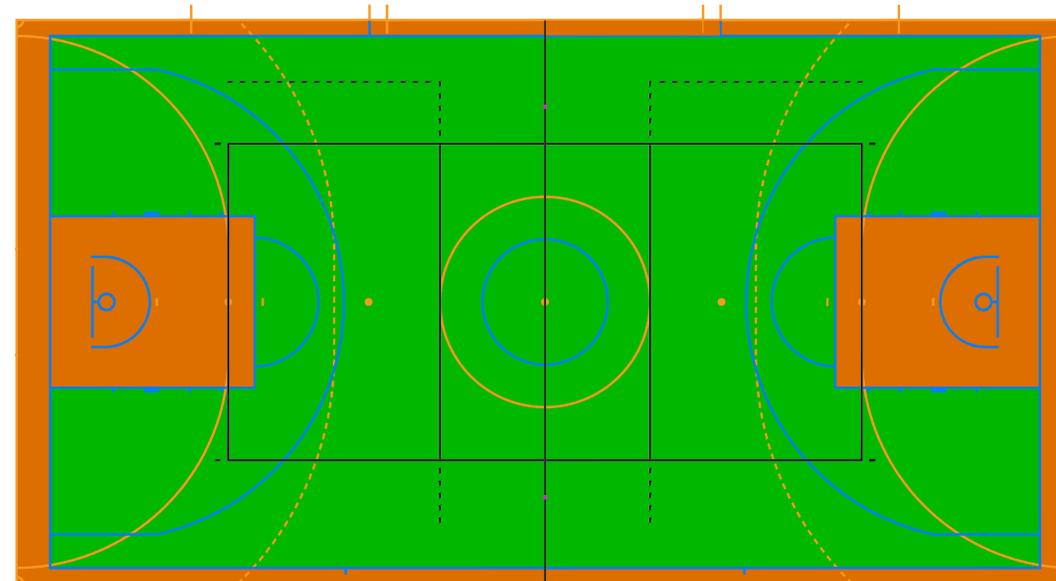

PLANTA BAIXA PINTURA DAS QUADRAS
esc 1:100

*OBS: TODAS AS FAIXAS DEVEM TER ESPESSURAS DE 5cm E DEVEM SER COLOCADAS CONFORME DEMARCAÇÕES ACIMA.

REVISÃO	DESCRIÇÃO	DATA	DESENHO
R00	Emissão Inicial	11/12/2019	Sâmara
R01	Relatório de Alterações/ Planta Baixa/ Detalhamentos/ Cortes/ Fachadas/ Cobertura	14/02/2020	Yasmin
R02	Relatório de Alterações/ Planta Baixa/ Detalhamentos/ Cortes/ Fachadas/ Cobertura	11/03/2020	Yasmin
R03	Detalhamentos	30/03/2020	Yasmin
R04	Planta Demolir e Construir/ Detalhamentos	16/06/2020	Yasmin

RS Engenharia	

PROPRIETÁRIO Município de Joinville C.N.P.J. 83.169.623/0001-10	RESPONSÁVEL TÉCNICO Raphaela B. Sacavem CREA/SC - 132700-0
---	--

	EQUIPE TÉCNICA DA EMPRESA Raphaela B. Sacavem ENGENHEIRA CIVIL CREA/SC - 132700-0 Charlotte A. Galvan ARQUITETA E URBANISTA CAUC/SC - A7811-0 Henrique Silvestre Pauli ENGENHEIRO ELETRICISTA CREA/SC - 123141-1 Pedro Correia Romio ENGENHEIRO MECÂNICO CREA/SC - 136131-0
--	---

PROPRIETÁRIO Município de Joinville - Secretaria da Educação	ENDEREÇO E. M. Anita Garibaldi Rua Independência, nº 965 Bairro Anita Garibaldi, Joinville/SC
---	--

PROJETO Arquitetônico	ARQUIVO Rev.04 - E. M. Anita Garibaldi - ARQ EXE - RS Eng.03	DATA 16 de junho de 2020
CONTEÚDO Pintura de Linhas das Quadras	ETAPA Projeto Executivo	FOLHA ARQ06/08
ESCALA Indicada		

RS Engenharia LTDA MEI CREA nº 145006-8 | CNPJ 27.712.287/0001-30
 Rua Lages, 193 Bairro Fazenda | CEP 88301-475 - Itajaí/SC Fone: 47.2122-8943 | contato@rsengenhariaitajaí.com.br

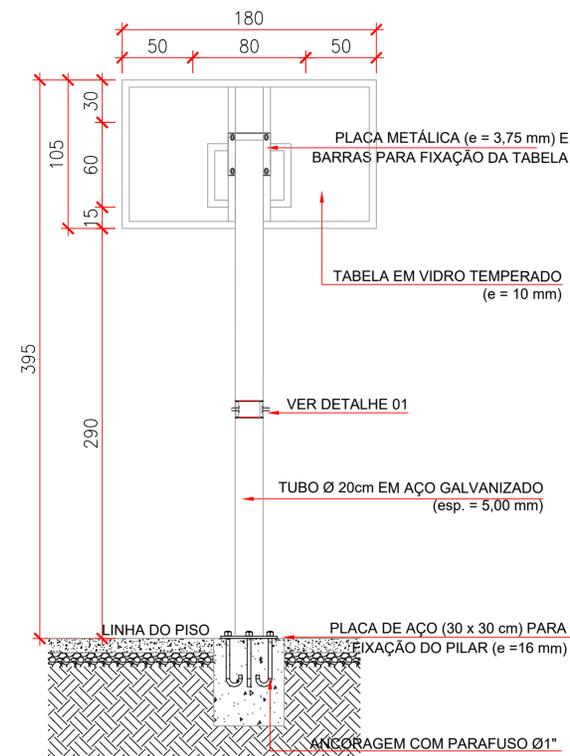


TABELA DE BASQUETEBOL
VISTA POSTERIOR
esc 1:25

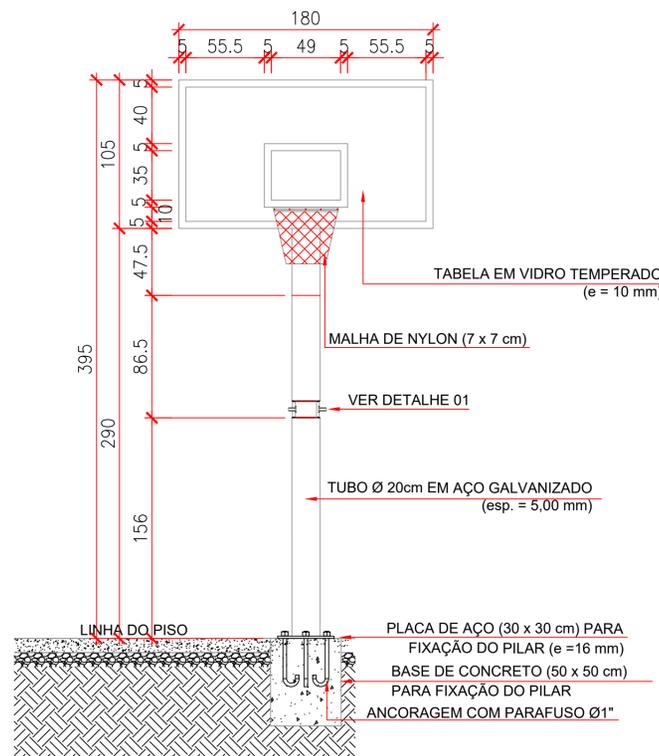


TABELA DE BASQUETEBOL
VISTA FRONTAL
esc 1:25


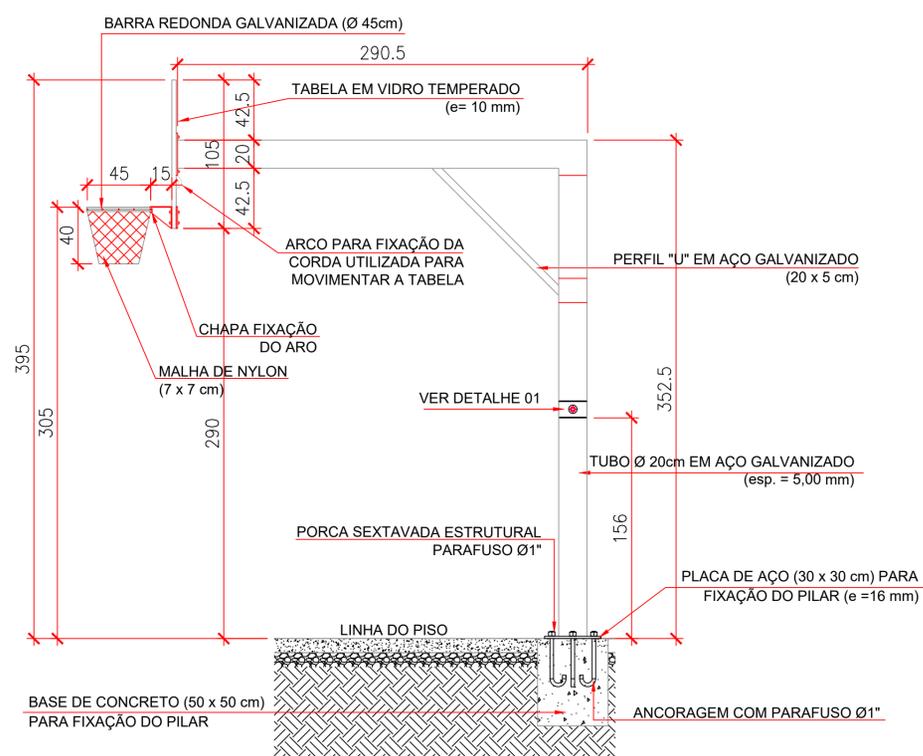


TABELA DE BASQUETEBOL
VISTA LATERAL
esc 1:25

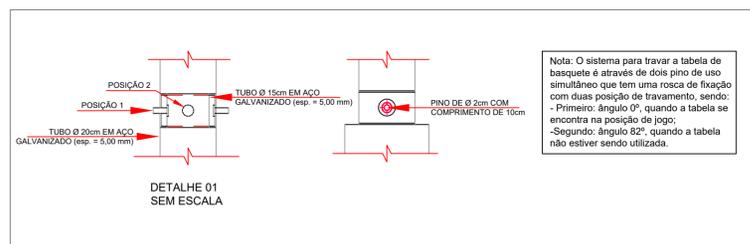

DETALHE DA ARQUIBANCADA E DA ESCADA DA ARQUIBANCADA

ESC 1:25

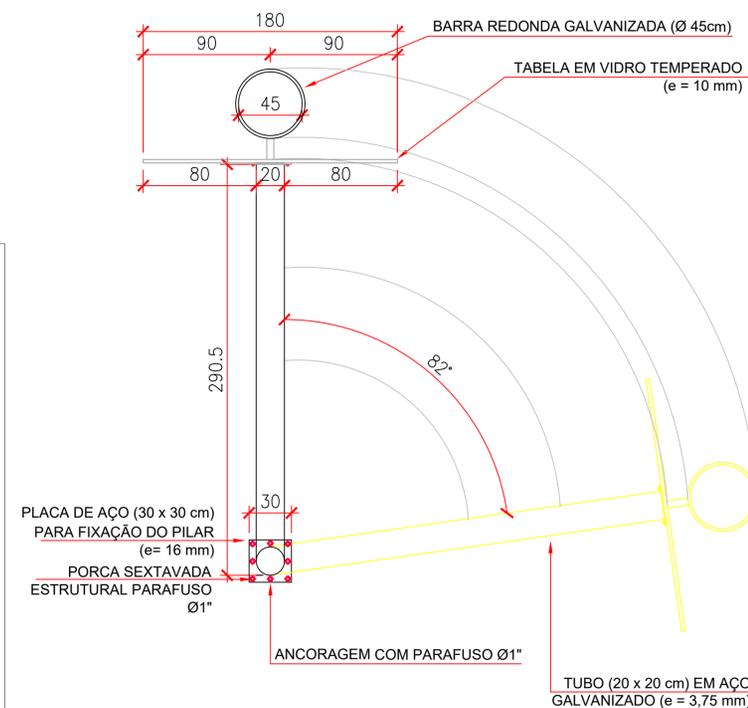
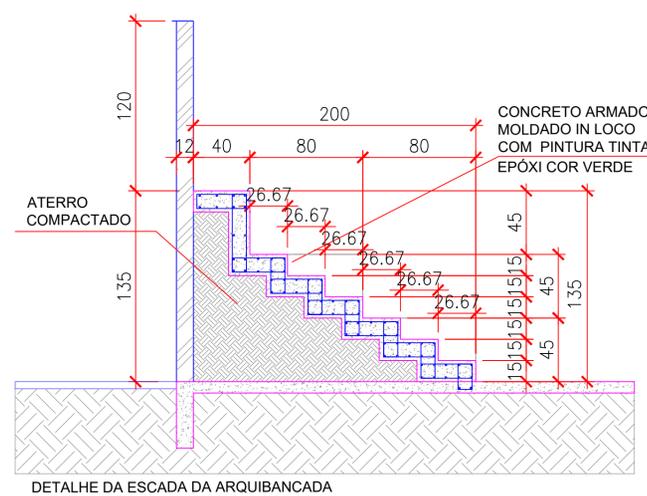
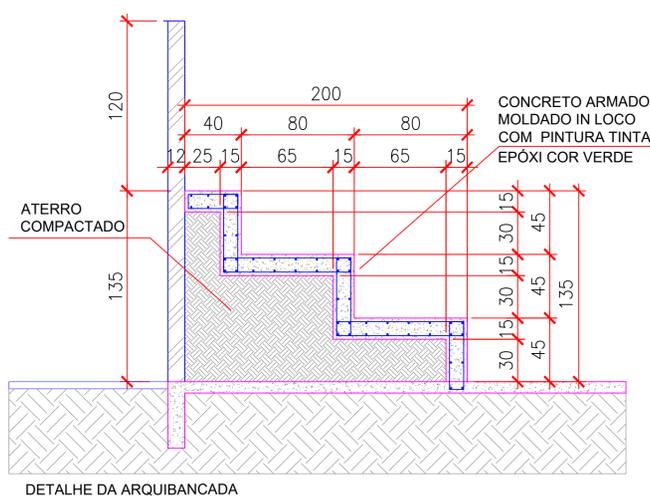


TABELA DE BASQUETEBOL
VISTA SUPERIOR
esc 1:25

REVISÃO	DESCRIÇÃO	DATA	DESENHO
R00	Emissão Inicial	11/12/2019	Sâmara
R01	Relatório de Alterações/ Planta Baixa/ Detalhamentos/ Cortes/ Fachadas/ Cobertura	14/02/2020	Yasmin
R02	Relatório de Alterações/ Planta baixa/ Detalhamentos/ Cortes/ Fachadas/ Cobertura	11/03/2020	Yasmin
R03	Detalhamentos	30/03/2020	Yasmin
R04	Planta Demolir e Construir/ Detalhamentos	16/06/2020	Yasmin

APROVAÇÕES

PROPRIETÁRIO: Município de Joinville
C.N.P.J: 83.169.623/0001-10

RESPONSÁVEL TÉCNICO: Raphaela B. Sacavem
CREA/SC - 132700-0

EQUIPE TÉCNICA DA EMPRESA:
Raphaela B. Sacavem - ENGENHEIRA CIVIL - CREA/SC - 132700-0
Charlotte A. Galvan - ARQUITETA E URBANISTA - CREA/SC - 47811-0
Henrique Silvestre Pauli - ENGENHEIRO ELETRICISTA - CREA/SC - 12341-1
Pedro Correia Romio - ENGENHEIRO MECÂNICO - CREA/SC - 13611-6

RS Engenharia

PROPRIETÁRIO: Município de Joinville - Secretaria da Educação

EDIFICAÇÃO: E. M. Anita Garibaldi

ENDEREÇO: Rua Independência, nº 965
Bairro Anita Garibaldi, Joinville/SC

PROJETO: Arquitetônico

CONTEÚDO: Detalhamento da Tabela de Basquetebol e Detalhamento da Arquibancada

ARQUIVO: Rev 04 - E. M. Anita Garibaldi - ARQ - EXE - RS Eng 03

ETAPA: Projeto Executivo


ESCALA: Indicada

DATA: 16 de junho de 2020

FOLHA: ARQ07/08


RS Engenharia LTDA MEI CREA nº 148506-8 | CNPJ 27.712.2870001-39
Rua Lages, 193 Bairro Fazenda | CEP 88301-475 - Joinville/SC Fone: 47.2122-9943 | contato@rsengenharia.com.br

DETALHE DA REDE DE VOLEIBOL ESC 1:25

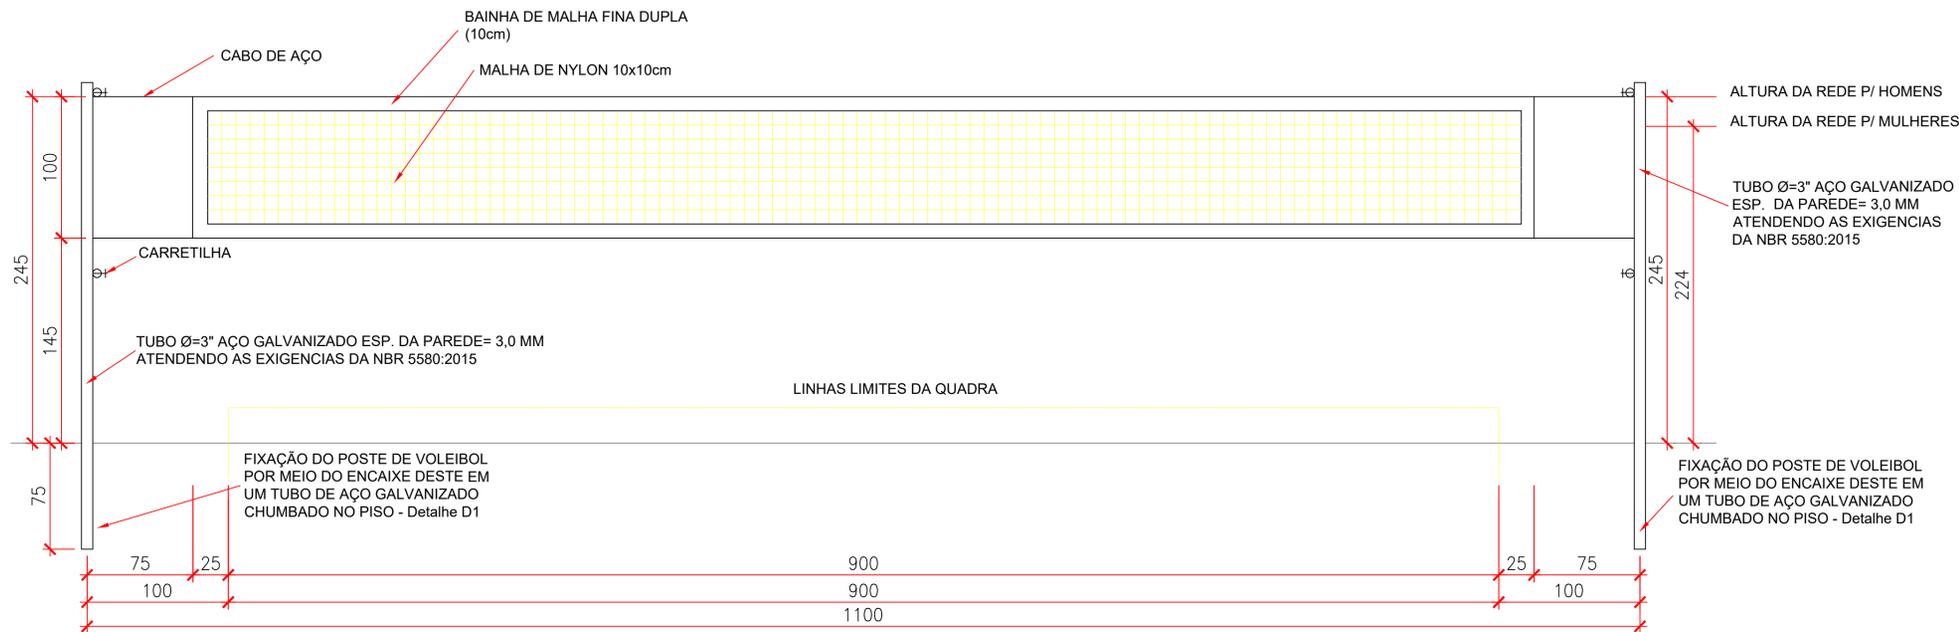


REDE DE VOLEIBOL VISTA LATERAL


DETALHE D1 - FIXAÇÃO S/ ESC

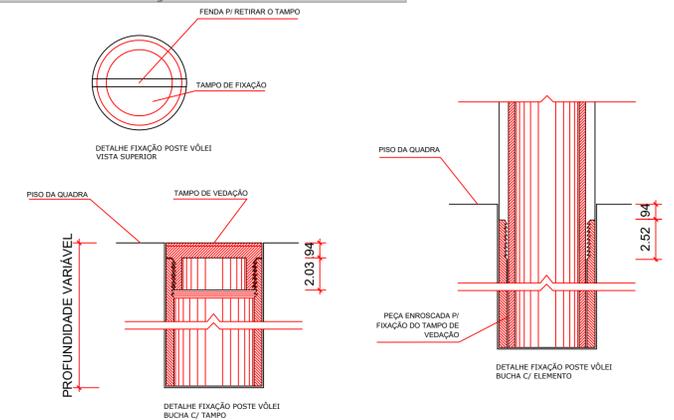

DETALHE DE ESQUADRIA ESC 1:50

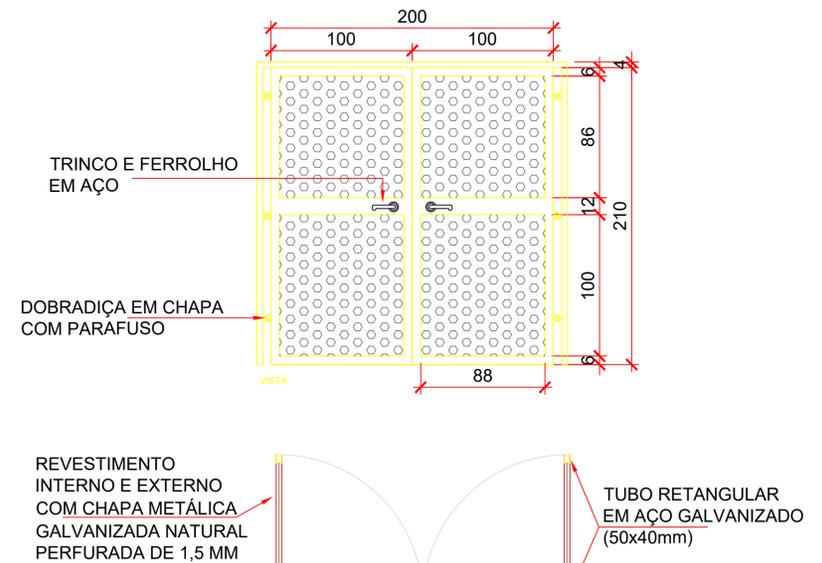


DETALHE DA TRAVE ESC 1:25

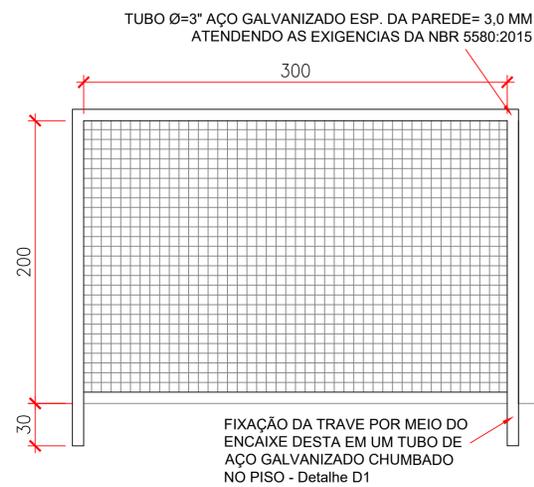



BALIZA FUTEBOL VISTA FRONTAL

BALIZA FUTEBOL VISTA LATERAL

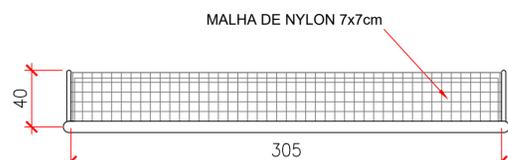



BALIZA FUTEBOL PLANTA BAIXA

DETALHAMENTO DO CORRIMÃO ESC 1:25

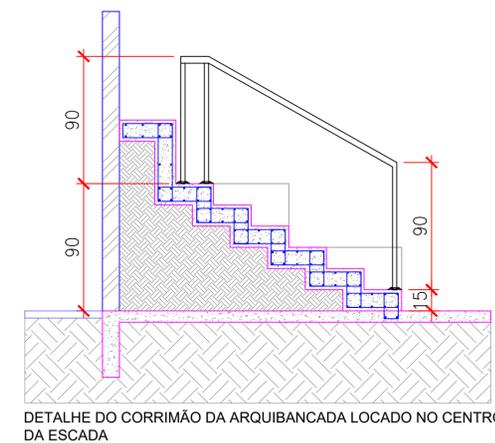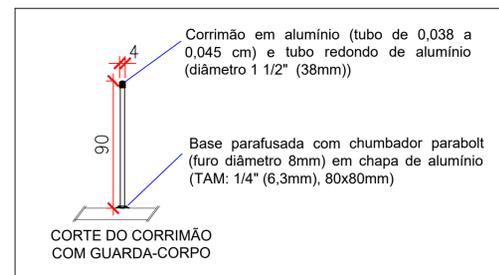

DETALHE DO CORRIMÃO DA ARQUIBANCADA LOCADO NO CENTRO DA ESCADA

DETALHAMENTO DO GUARDA-CORPO ESC 1:25

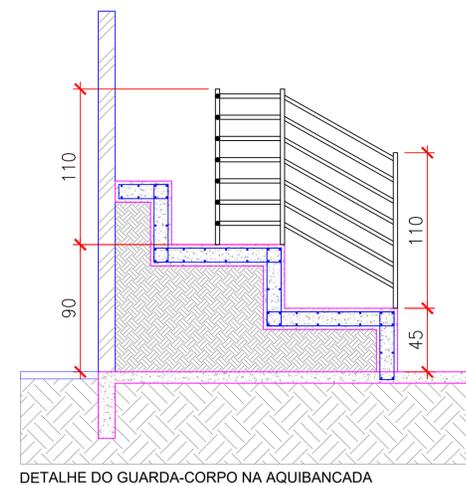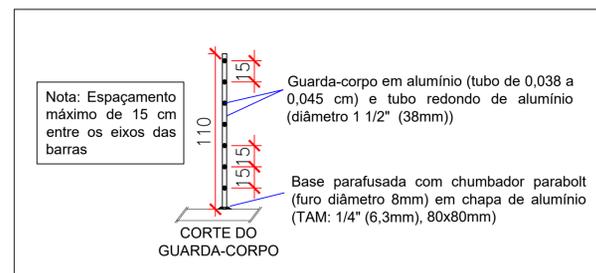

DETALHE DO GUARDA-CORPO NA AQUIBANCADA

REVISÃO	DESCRIÇÃO	DATA	DESENHADO
R00	Emissão inicial	11/12/2019	Sâmara
R01	Relatório de Alterações/ Planta Baixa/ Detalhamentos/ Cortes/ Fachadas/ Cobertura	14/02/2020	Yasmin
R02	Relatório de Alterações/ Planta baixa/ Detalhamentos/ Cortes/ Fachadas/ Cobertura	11/03/2020	Yasmin
R03	Detalhamentos	30/03/2020	Yasmin
R04	Planta Demolir e Construir/ Detalhamentos	16/06/2020	Yasmin

APROVAÇÕES

PROPRIETÁRIO	Município de Joinville C.N.P.J: 83.169.623/0001-10	RESPONSÁVEL TÉCNICO	Raphaela B. Sacavem CREA/SC - 132700-0
--------------	---	---------------------	---

EQUIPE TÉCNICA DA EMPRESA

Raphaela B. Sacavem
ENGENHEIRA CIVIL
CREA/SC - 132700-0

Charlotte A. Galvan
ARQUITETA E URBANISTA
CAUBIC - 47811-0

Henrique Silvestre Pauli
ENGENHEIRO ELETRICISTA
CREA/SC - 12341-1

Pedro Correia Romio
ENGENHEIRO MECÂNICO
CREA/SC - 13611-0

RS Engenharia

PROPRIETÁRIO	Município de Joinville - Secretaria da Educação
EDIFICAÇÃO	E. M. Anita Garibaldi
ENDEREÇO	Rua Independência, nº 965 Bairro Anita Garibaldi, Joinville/SC
PROJETO	Arquitetônico
CONTEÚDO	Detalhamento da Tabela de Basquetebol e Detalhamento da Arquibancada
ARQUIVO	Rev 04 - E. M. Anita Garibaldi - ARQ
ETAPA	Projeto Executivo
ESCALA	Indicada
DATA	16 de junho de 2020
FOLHA	ARQ08/08