




SITUAÇÃO - EXISTENTE
Escala 1/250

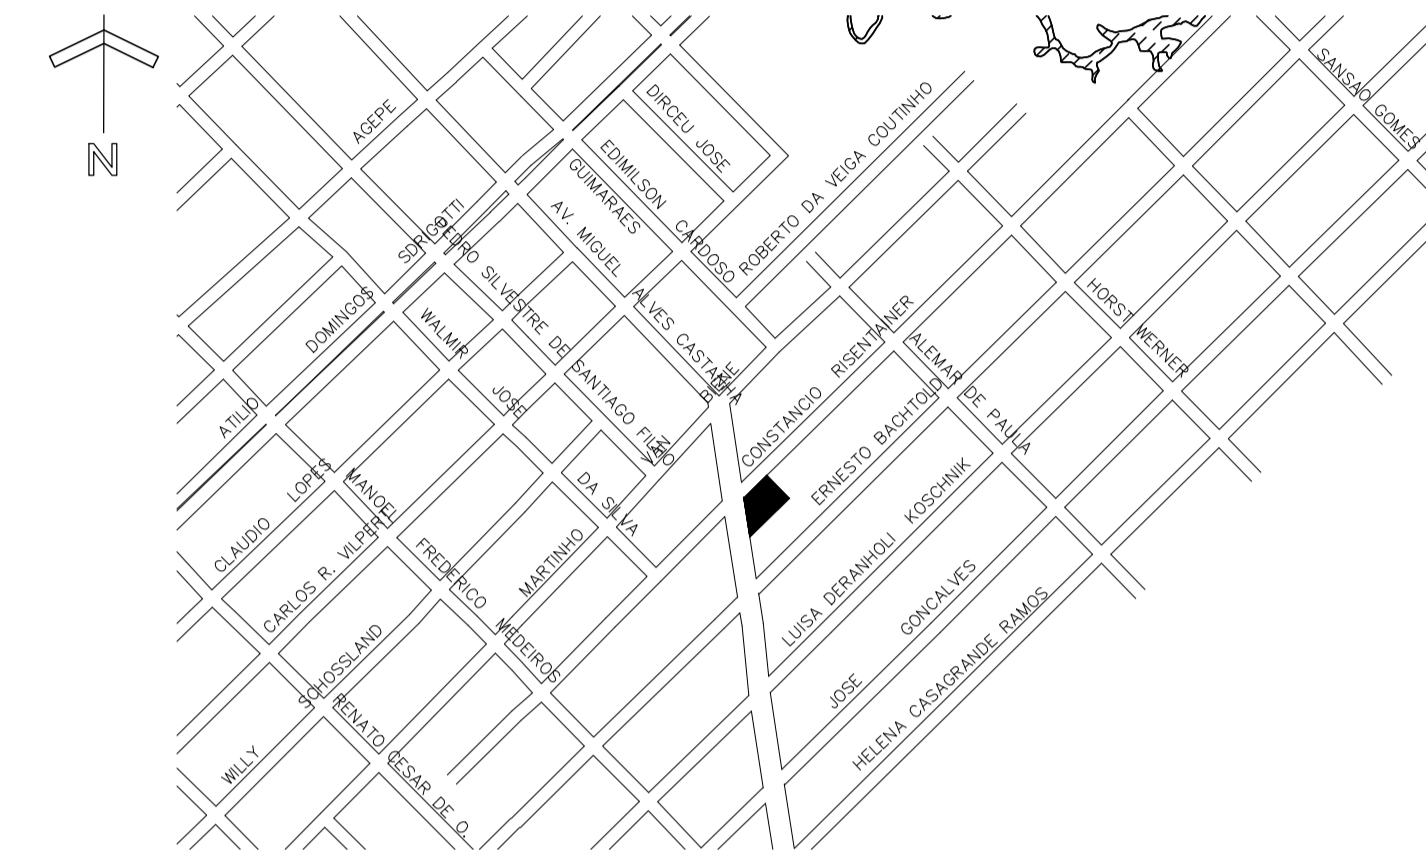

LOCALIZAÇÃO
S/Escala

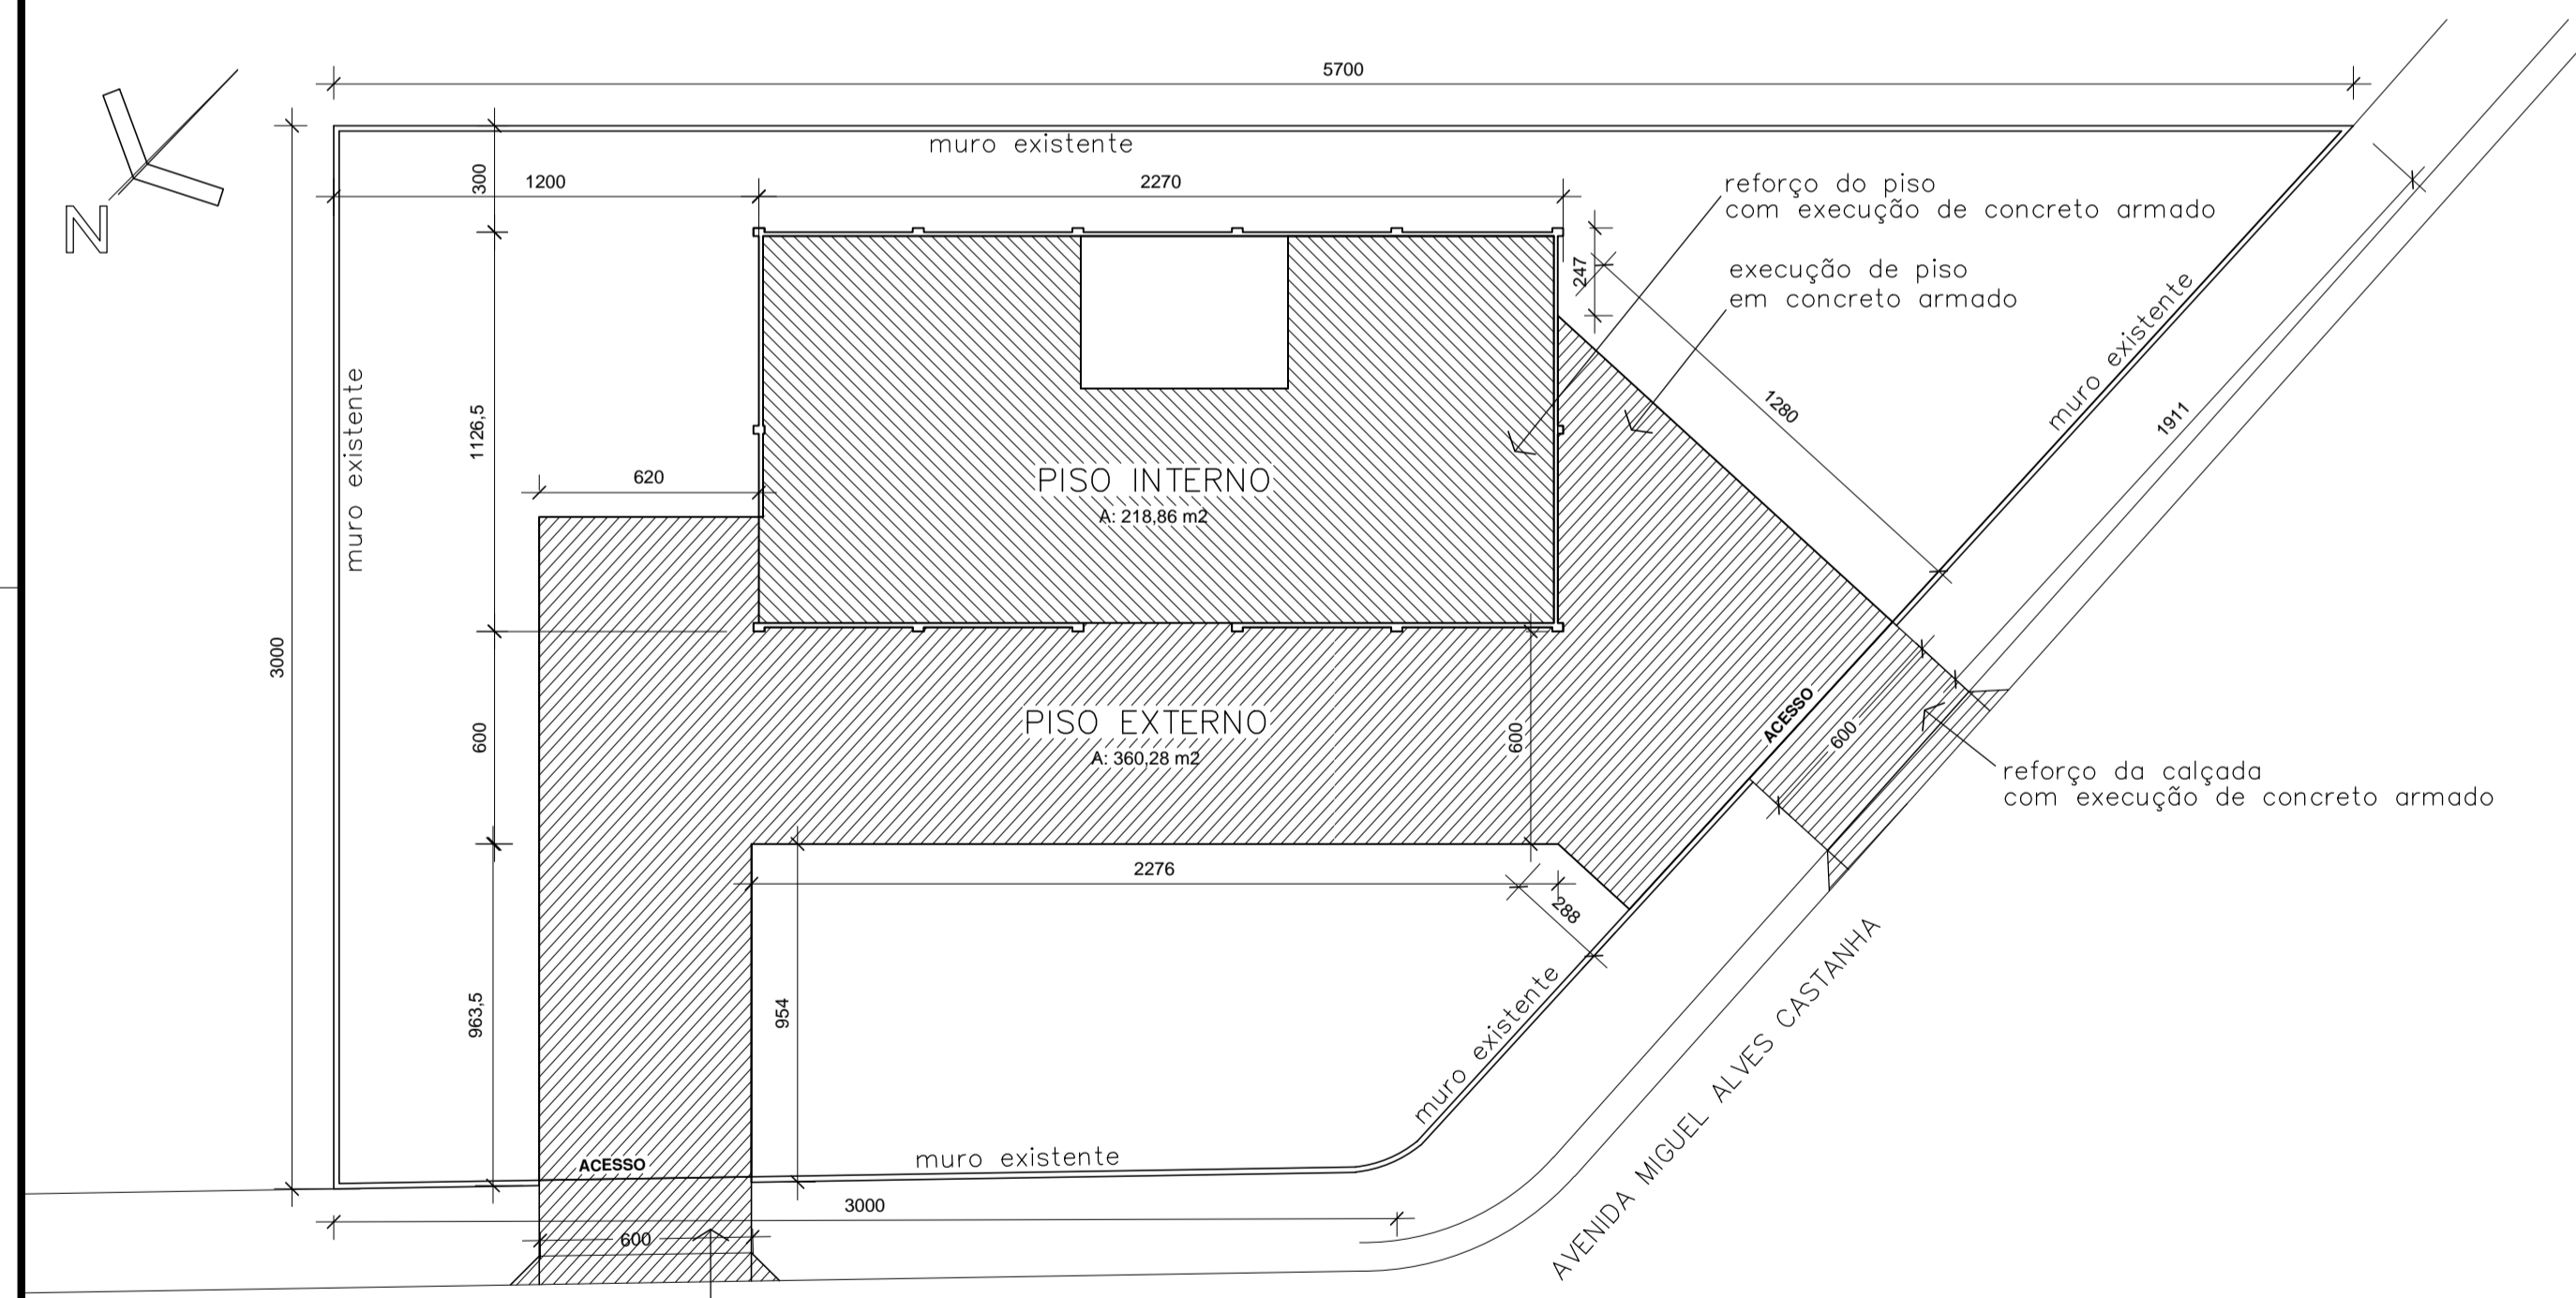

SITUAÇÃO - A EXECUTAR
Escala 1/200

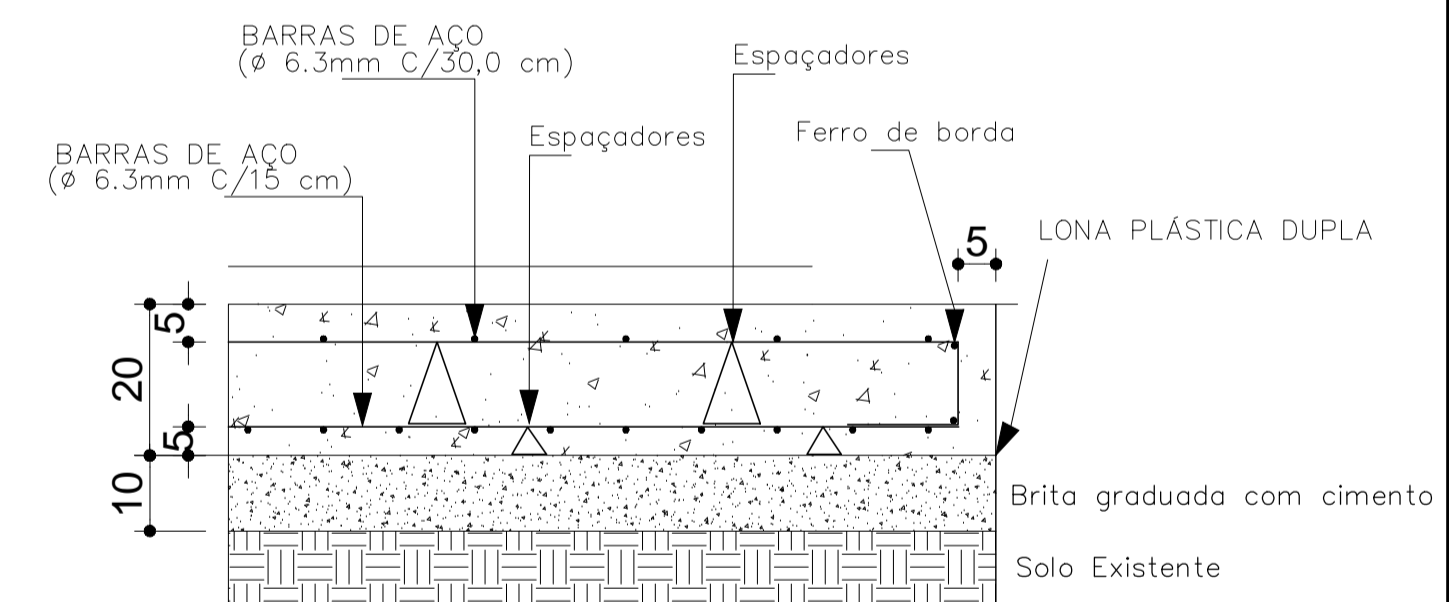

Detalhe - piso de concreto
Escala 1/15

	Código: UBP / MgpenciAva.dwg	Projeto: PROJETO DE ARQUITETURA	Num. Folha: única
	Requerente: SECRETARIA DO MEIO AMBIENTE	Conteúdo: GALPÃO RECICLADORES – Reforma	
Autor: Arq. Juliano Martins Co-Autor: 	Ass.: Ass.: Ass.:	Desenhista CAD: Juliano	Data: Junho/2017
Prefeitura Municipal de Uberlândia Secretaria do Meio Ambiente Unidade de Gestão de Projetos	Ordenador da Despesa: 	Escala: Indicada	