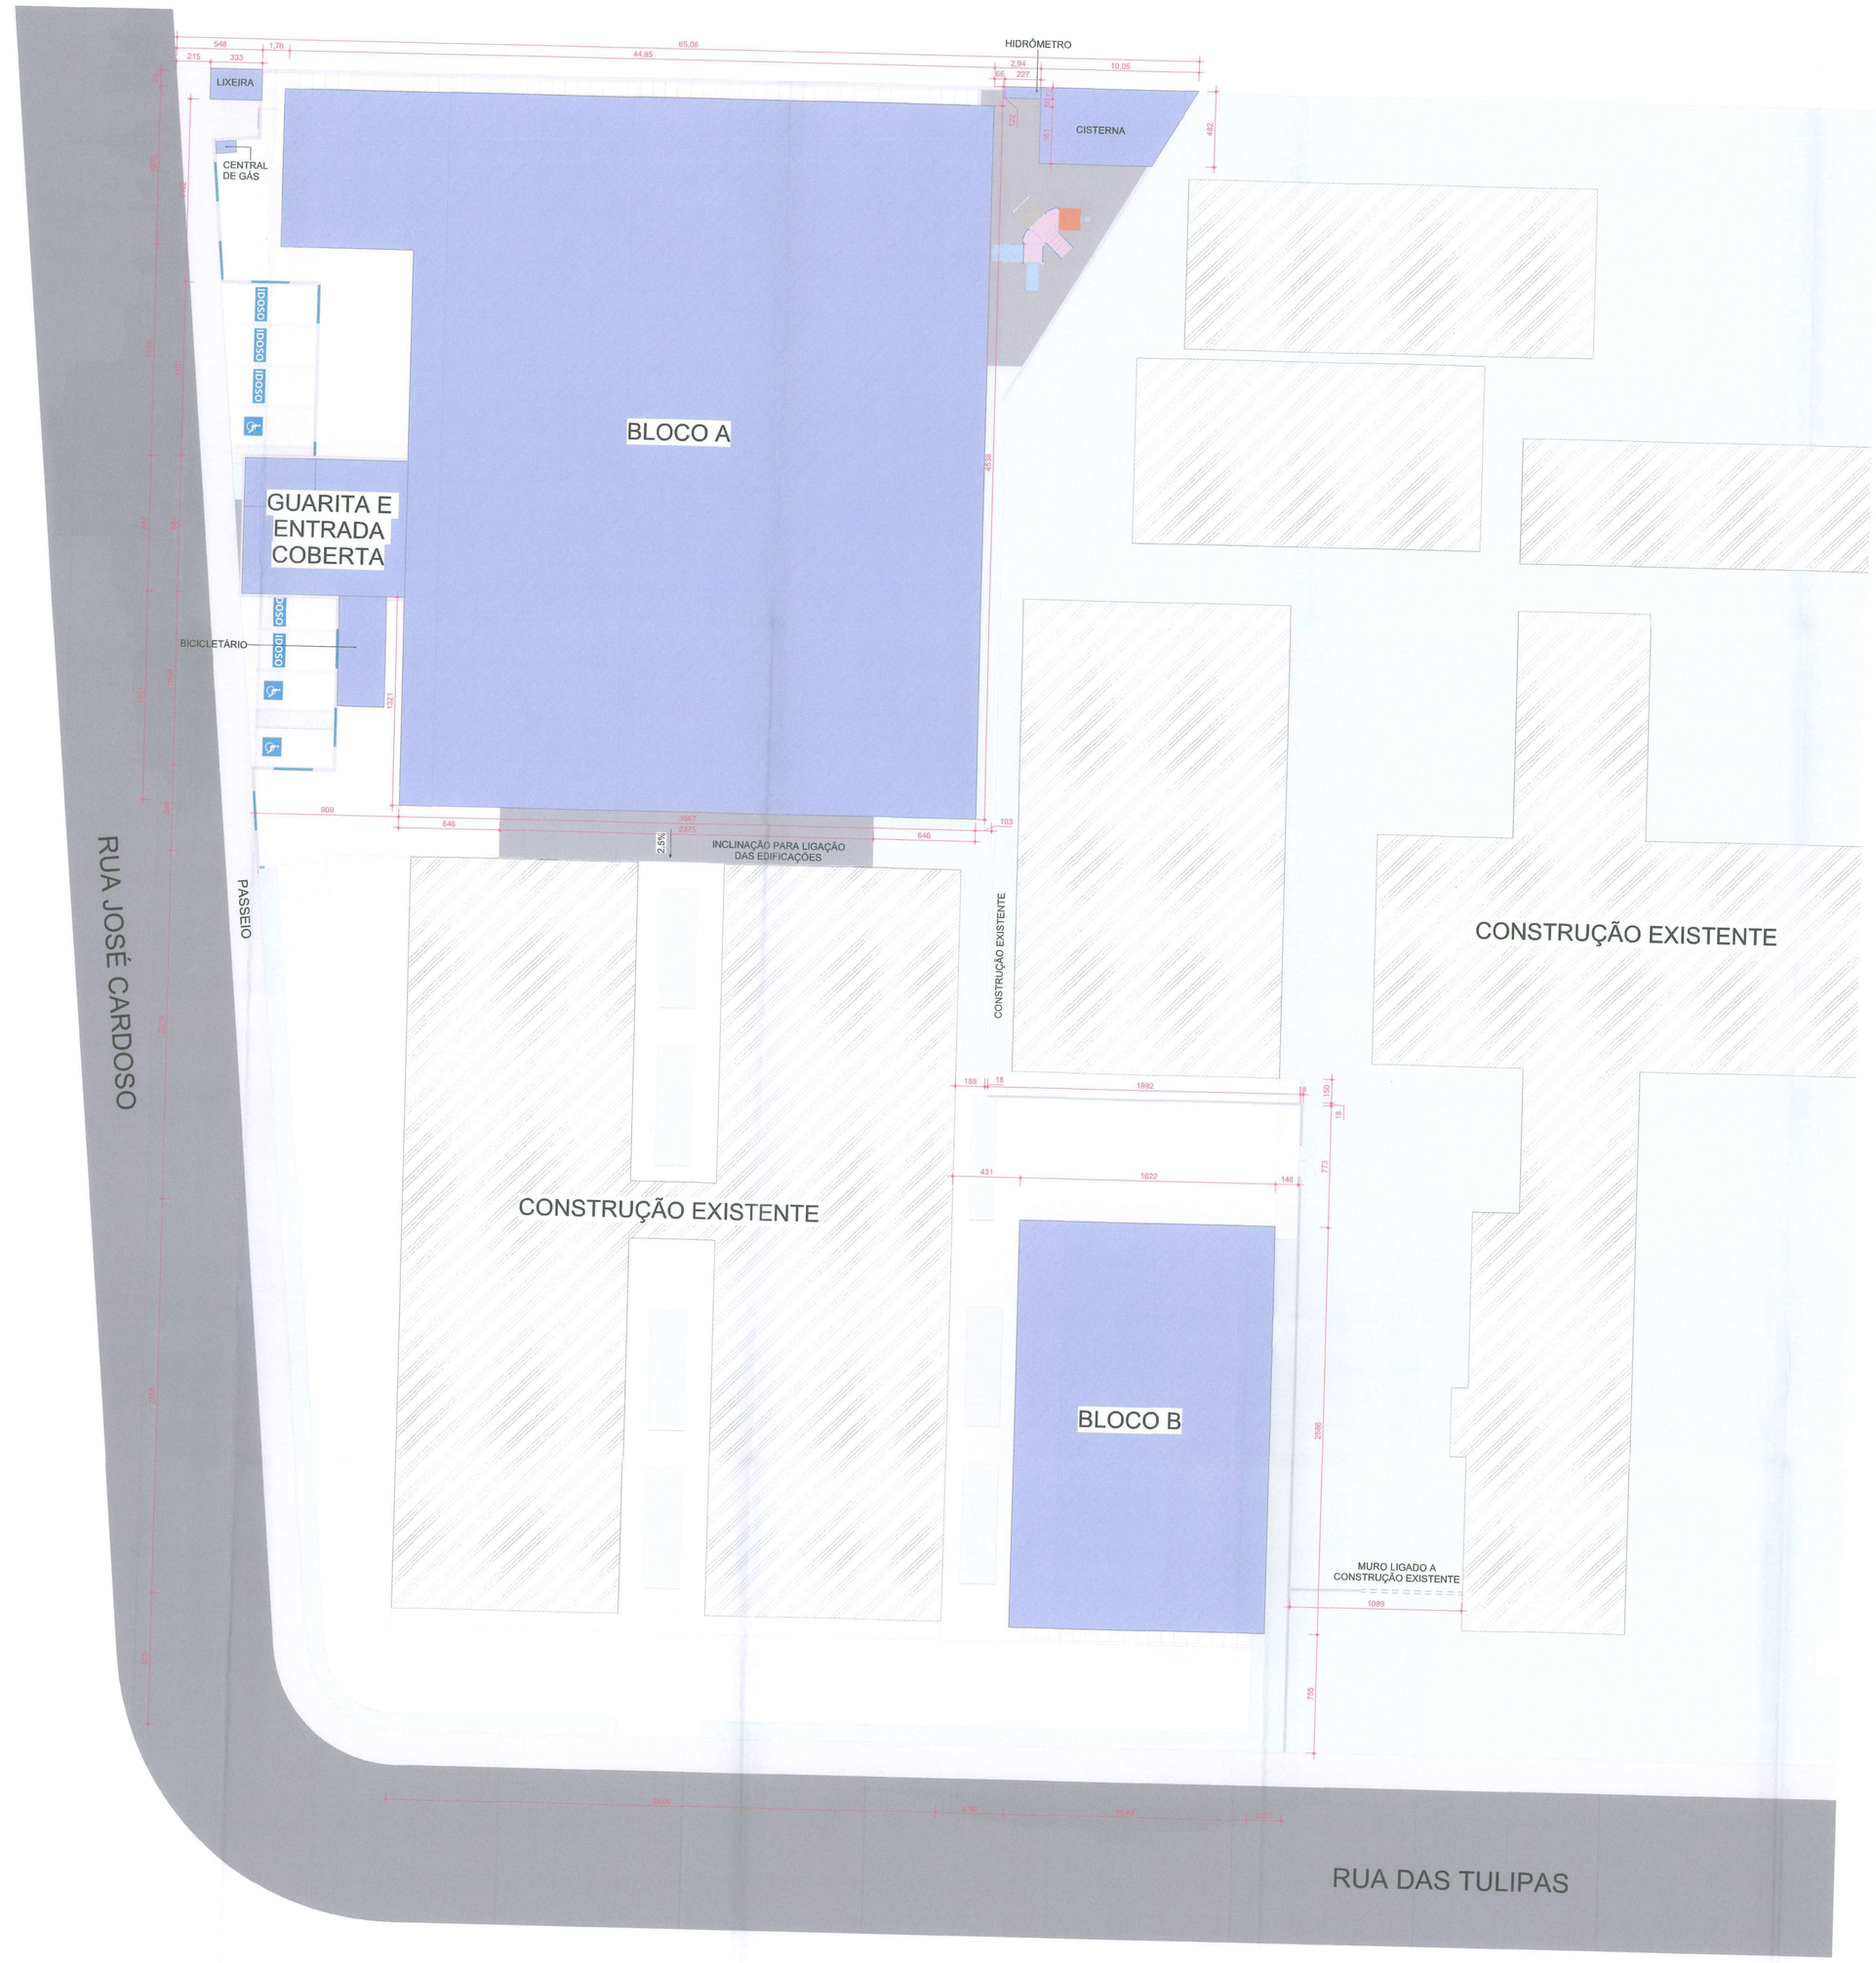

IMPLANTAÇÃO
ESC:1 : 175

QUADRO DE ÁREAS

ÁREAS	TÉRREO	SUPERIOR	TOTAL	
Área existente¹	1374,86		1374,86	m²
Área a construir Bloco 01	1629,36	1430,08	3059,44	m²
Área a construir Bloco 02	354,28		354,28	m²
TOTAL	1983,64	1430,08	3413,72	m²
TOTAL EXISTENTE	1374,86		1374,86	m²
TOTAL A LICENCIAR			3413,72	m²

¹Área construída conforme processo 3311-21-JLLE-LCE

ÍNDICES URBANÍSTICOS

INSCRIÇÃO IMOBILIÁRIA	13.11.23.29.0980
ÁREA DO LOTE	16.567,34 m²
TAXA DE OCUPAÇÃO	20,89%
COEFICIENTE DE APROVEITAMENTO LOTE	0,08
PERC./ÁREA PERMEÁVEL	20%
MACROZONA/SETOR	AUAC - SA04
GABARITO	15,75 m
ATE	4839,99 m²

LEGENDA

- CONSTRUÇÃO EXISTENTE
- A CONSTRUIR
- MURO A CONSTRUIR

APROVADO

PROPRIETÁRIO:
MUNICÍPIO DE JOINVILLE
83.168.823/0001-16

RESPONSÁVEL TÉCNICO:
PEDRO PORTON DE CARVALHO
CREA Nº 179570-9

EQUIPE TÉCNICA DA EMPRESA
PEDRO PORTON DE CARVALHO
CREA Nº 179570-9

Município de Joinville

PROPRIETÁRIO: MUNICÍPIO DE JOINVILLE
EDIFICAÇÃO: EDIFICAÇÃO INSTITUCIONAL
ENDEREÇO: RUA JOSÉ CARDOSO, S/N, PARANAGUAMIRIM, JOINVILLE - SANTA CATARINA
PROJETO: E.M PFROPª ROSÂNGELA MARTINOWSKY BAPTISTA
ARQUIVO:
DATA: 07/2025
CONTEÚDO: IMPLANTAÇÃO
ETAPA:
ESCALA: INDICADA
FOLHA: ARQ01/23

Projeto Vigilância Sanitária (24474436) SEI 25.0.029003-8 pg. 1

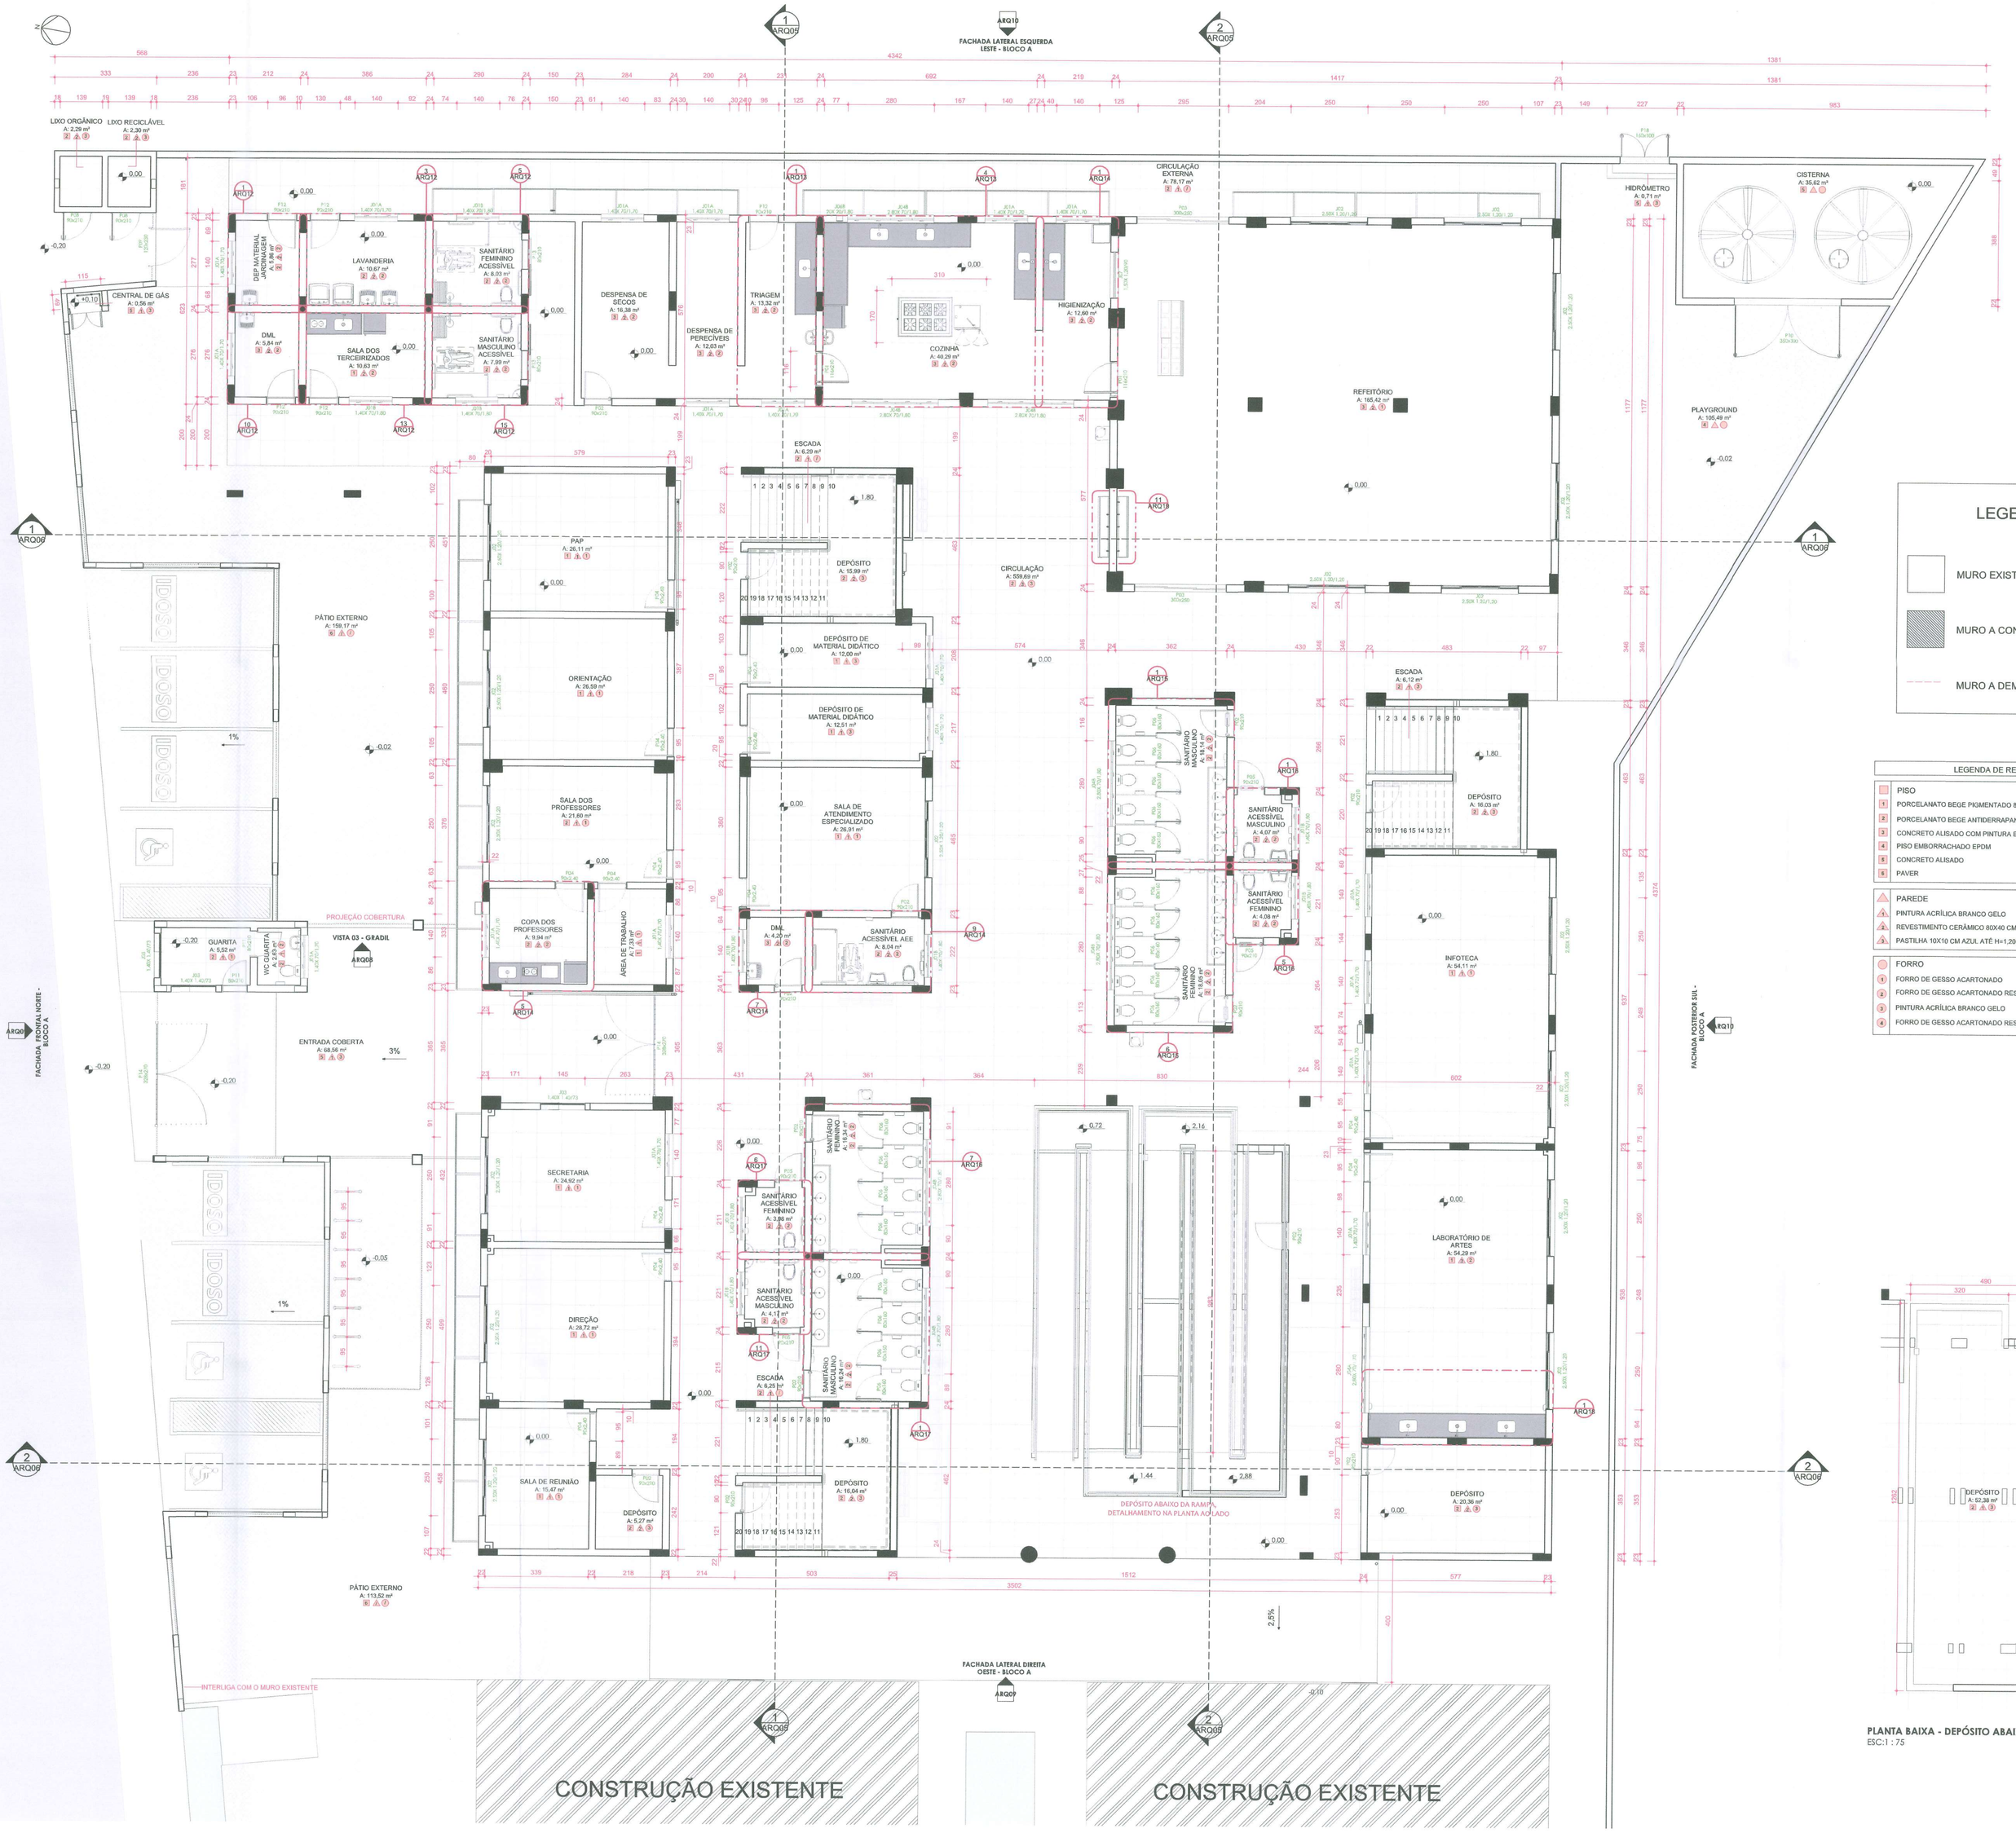

PLANTA BAIXA - TÉRREO BLOCO A
ESC:1 : 75

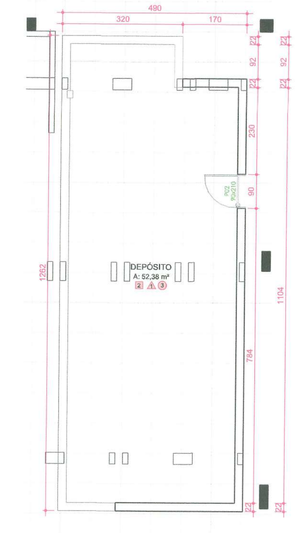

PLANTA BAIXA - DEPÓSITO ABAIXO DA RAMPA
ESC:1 : 75

LEGENDA

- MURO EXISTENTE
- MURO A CONSTRUIR
- MURO A DEMOLIR

LEGENDA DE REVESTIMENTOS

PISO

1	PORCELANATO BEGE PIGMENTADO 80X80 CM
2	PORCELANATO BEGE ANTIDERRAPANTE 80X80 CM
3	CONCRETO ALISADO COM PINTURA EPÓXI EMBORRACHADO
4	PISO EMBORRACHADO EPDM
5	CONCRETO ALISADO
6	PAVER

PAREDE

1	PINTURA ACRÍLICA BRANCO GELO
2	REVESTIMENTO CERÂMICO 80X40 CM
3	PASTILHA 10X10 CM AZUL ATÉ H=1,20M, ACIMA PINTURA ACRÍLICA BRANCO GELO

FORRO

1	FORRO DE GESSO ACARTONADO
2	FORRO DE GESSO ACARTONADO RESISTENTE A UMIDADE
3	PINTURA ACRÍLICA BRANCO GELO
4	FORRO DE GESSO ACARTONADO RESISTENTE A CHAMAS

Tabela de ambiente

Nome	Área
BICICLETÁRIO	22,64 m²
CENTRAL DE GÁS	0,56 m²
CIRCULAÇÃO	559,69 m²
CIRCULAÇÃO EXTERNA	78,17 m²
CISTERNA	35,62 m²
COPA DOS PROFESSORES	9,94 m²
COZINHA	40,29 m²
DEP MATERIAL JARDINAGEM	5,86 m²
DEPÓSITO	126,07 m²
DEPÓSITO DE MATERIAL DIDÁTICO	24,51 m²
DESPENSA DE PERECÍVEIS	12,03 m²
DESPENSA DE SECOS	16,38 m²
DIREÇÃO	28,72 m²
DML	10,04 m²
ENTRADA COBERTA	68,56 m²
ESCADA	18,65 m²
GUARITA	5,52 m²
HIDRÔMETRO	0,71 m²
HIGIENIZAÇÃO	12,60 m²
INFOTECA	54,11 m²
LABORATÓRIO DE ARTES	54,29 m²
LAVANDERIA	10,67 m²
LIXO ORGÂNICO	2,29 m²
LIXO RECICLÁVEL	2,30 m²
ORIENTAÇÃO	26,59 m²
PAP	26,11 m²
PLAYGROUND	105,49 m²
PÁTIO EXTERNO	272,69 m²
REFEITÓRIO	165,42 m²
SALA DE ATENDIMENTO ESPECIALIZADO	26,91 m²
SALA DE REUNIÃO	15,47 m²
SALA DOS PROFESSORES	21,60 m²
SALA DOS TERCEIRIZADOS	10,63 m²
SANITÁRIO ACESSÍVEL AEE	8,04 m²
SANITÁRIO ACESSÍVEL FEMININO	8,06 m²
SANITÁRIO ACESSÍVEL MASCULINO	8,24 m²
SANITÁRIO FEMININO	34,40 m²
SANITÁRIO FEMININO ACESSÍVEL	8,03 m²
SANITÁRIO MASCULINO	34,38 m²
SANITÁRIO MASCULINO ACESSÍVEL	7,99 m²
SECRETARIA	24,92 m²
TRIAGEM	13,32 m²
WC GUARITA	2,63 m²
ÁREA DE TRABALHO	7,33 m²

Tabela de janela

Tag	Largura	Altura	Peitoril	Descrição	Quantidade
J01A	140	70	170	JANELA MAXIM-AR DE ALUMÍNIO PINTADO NA COR BRANCA, 2 FOLHAS, VIDRO LAMINADO 6MM INCOLOR, DIMENSÕES 140X70 CM	39
J01B	140	70	180	JANELA MAXIM-AR DE ALUMÍNIO PINTADO NA COR BRANCA, 2 FOLHAS, VIDRO LAMINADO 6MM INCOLOR, DIMENSÕES 140X70 CM	17
J02	250	120	120	JANELA DE CORRER DE ALUMÍNIO PINTADO NA COR BRANCA, 4 FOLHAS, SENDO 2 FIXAS E 2 MÓVEIS COM 4 BANDEIRAS SUPERIORES SENDO 2 MÓVEIS E 2 FIXAS, DIMENSÕES 250X120 CM	31
J03	140	140	73	JANELA TIPO GUICHÊ EM ALUMÍNIO NA COR BRANCA, COM 1 FOLHA FIXA, VIDRO 6MM LAMINADO INCOLOR, DIMENSÕES 140X140 CM	3
J04A	280	70	170	JANELA MAXIM-AR DE ALUMÍNIO PINTADO NA COR BRANCA, 4 FOLHAS, VIDRO LAMINADO 6MM INCOLOR, DIMENSÕES 280X70 CM	17
J04B	280	70	180	JANELA MAXIM-AR DE ALUMÍNIO PINTADO NA COR BRANCA, 4 FOLHAS, VIDRO LAMINADO 6MM INCOLOR, DIMENSÕES 280X70 CM	11
J05	280	180	60	JANELA MAXIM-AR DE ALUMÍNIO PINTADO NA COR BRANCA, 4 FOLHAS, VIDRO LAMINADO 6MM INCOLOR, COM 4 BANDEIRAS INFERIORES DO TIPO FIXA, DIMENSÕES 280X180 CM	17
J06A	20	20	30	ABERTURA DE VENTILAÇÃO PERMANENTE COM TELAS QUEBRA-CHAMAS, DIMENSÕES 20X20 CM	1
J06B	20	20	180	ABERTURA DE VENTILAÇÃO PERMANENTE COM TELAS QUEBRA-CHAMAS, DIMENSÕES 20X20 CM	1
J07	150	120	90	JANELA TIPO GUILHOTINA VIDRO 6MM INCOLOR, 2 FOLHAS SENDO 1 FIXA E 1 MÓVEL, DIMENSÕES 150X120 CM	1

Tabela de porta

Tag	Largura	Altura	Descrição	Quantidade
P01	1,16	2,10	PORTA PIVOTANTE DE ABRIR, DE MADEIRA PINTADA NA COR BRANCA, 1 FOLHA, COM VISOR DE VIDRO LAMINADO 6MM INCOLOR E CHAPA ANTI-IMPACTO METÁLICA, COM FOLHA DE TELA MOSQUITEIRA, DIMENSÕES 116X210 CM	2
P02	0,90	2,10	PORTA DE MADEIRA DE ABRIR PINTADA NA COR BRANCA, COM GRELHA DE VENTILAÇÃO INFERIOR, DIMENSÕES 90X210 CM	22
P03	3,00	2,50	PORTA CORRER DE VIDRO LAMINADO 10MM INCOLOR, 3 FOLHAS, SENDO 1 FIXA E 2 MÓVEIS, DIMENSÕES 300X250 CM	3
P04	0,90	2,40	PORTA DE ABRIR DE MADEIRA PINTADA NA COR BRANCA, COM VISOR DE VIDRO LAMINADO 6MM INCOLOR E BANDEIRA BASCULANTE SUPERIOR, DIMENSÕES 90X240 CM	27
P05	0,90	2,10	PORTA DE ABRIR DE MADEIRA PINTADA NA COR BRANCA, 1 FOLHA, COM BARRA PCD E CHAPA ANTI-IMPACTO METÁLICA, DIMENSÕES 90X210 CM	10
P06	0,80	1,60	PORTA EM ALUMÍNIO DE ABRIR TIPO VENEZIANA,1 FOLHA, NA COR BRANCA, DIMENSÕES 80X160CM	40
P07	1,00	2,10	PORTA DE ABRIR DE MADEIRA PINTADA NA COR BRANCA, 1 FOLHA, DIMENSÕES 100X210 CM	1
P08	0,90	2,10	PORTA EM ALUMÍNIO DE ABRIR TIPO VENEZIANA VAI E VEM, UMA FOLHA, NA COR BRANCA, DIMENSÕES 90X210CM	2
P09	1,20	2,30	PORTÃO DE FERRO DE ABRIR, UMA FOLHA, TIPO GRADE COM BARRAS CHATAS, DIMENSÕES 120X230 CM	1
P10	3,50	3,00	PORTA EM ALUMÍNIO DE ABRIR TIPO VENEZIANA,2 FOLHAS, NA COR BRANCA, DIMENSÕES 350X300 CM	1
P11	0,80	2,10	PORTA DE MADEIRA MACIÇA, 1 FOLHA PINTADA NA COR BRANCA, DIMENSÕES 80X210 CM	3
P12	0,90	2,10	PORTA DE MADEIRA MACIÇA, 1 FOLHA PINTADA NA COR BRANCA, DIMENSÕES 90X210 CM	5
P13	0,80	2,10	PORTA DE CORRER ACESSÍVEL COM BARRAS, 1 FOLHA, DE MADEI PINTADO NA COR BRANCA , DIMENSÕES 80X210 CM	2
P14	3,28	2,70	PORTÃO DE FERRO DE ABRIR, DUAS FOLHAS, TIPO GRADE COM BARRA REDONDA, DIMENSÕES 328X270 CM	2
P15	1,34	1,19	ALÇAPÃO METÁLICO COM PINTURA INTUMESCENTE, DIMENSÕES 134X119 CM	1
P16	2,00	2,50	PORTÃO DE FERRO DE ABRIR, DUAS FOLHAS, TIPO GRADE COM BARRA REDONDA, DIMENSÕES 200X250 CM	1
P17	1,00	1,80	PORTA EM ALUMÍNIO DE ABRIR TIPO VENEZIANA, DUAS FOLHAS, NA COR BRANCA, DIMENSÕES 100X180CM	1
P18	1,60	1,00	PORTINHOLA EM TELA GALVANIZADA ONDULADA MALHA 1" COM FENDA 15X15 CM, DIMENSÕES 160X100CM	1

APROVADO

PROPRIETÁRIO: MUNICÍPIO DE JOINVILLE
83.169.623/0001-10

RESPONSÁVEL TÉCNICO: PEDRO PORTON DE CARVALHO
CREA Nº 170679-9

EQUIPE TÉCNICA DA EMPRESA
PEDRO PORTON DE CARVALHO
CREA Nº 170679-9

Município de Joinville

PROPRIETÁRIO: MUNICÍPIO DE JOINVILLE
EDIFICAÇÃO: EDIFICAÇÃO INSTITUCIONAL
ENDEREÇO: RUA JOSÉ CARDOSO, S/N, PARANAGUAMIRIM, JOINVILLE - SANTA CATARINA
PROJETO: E.M PFROFª ROSÂNGELA MARTINOWSKY BAPTISTA
ARQUIVO:
DATA: 07/2025
CONTEÚDO: PLANTA BAIXA - TÉRREO BLOCO A
ETAPA:
ESCALA: INDICADA
FOLHA: ARQ02/23

Projeto Vigilância Sanitária (2427436) SEI 25.0.200003.8 / pg. 2

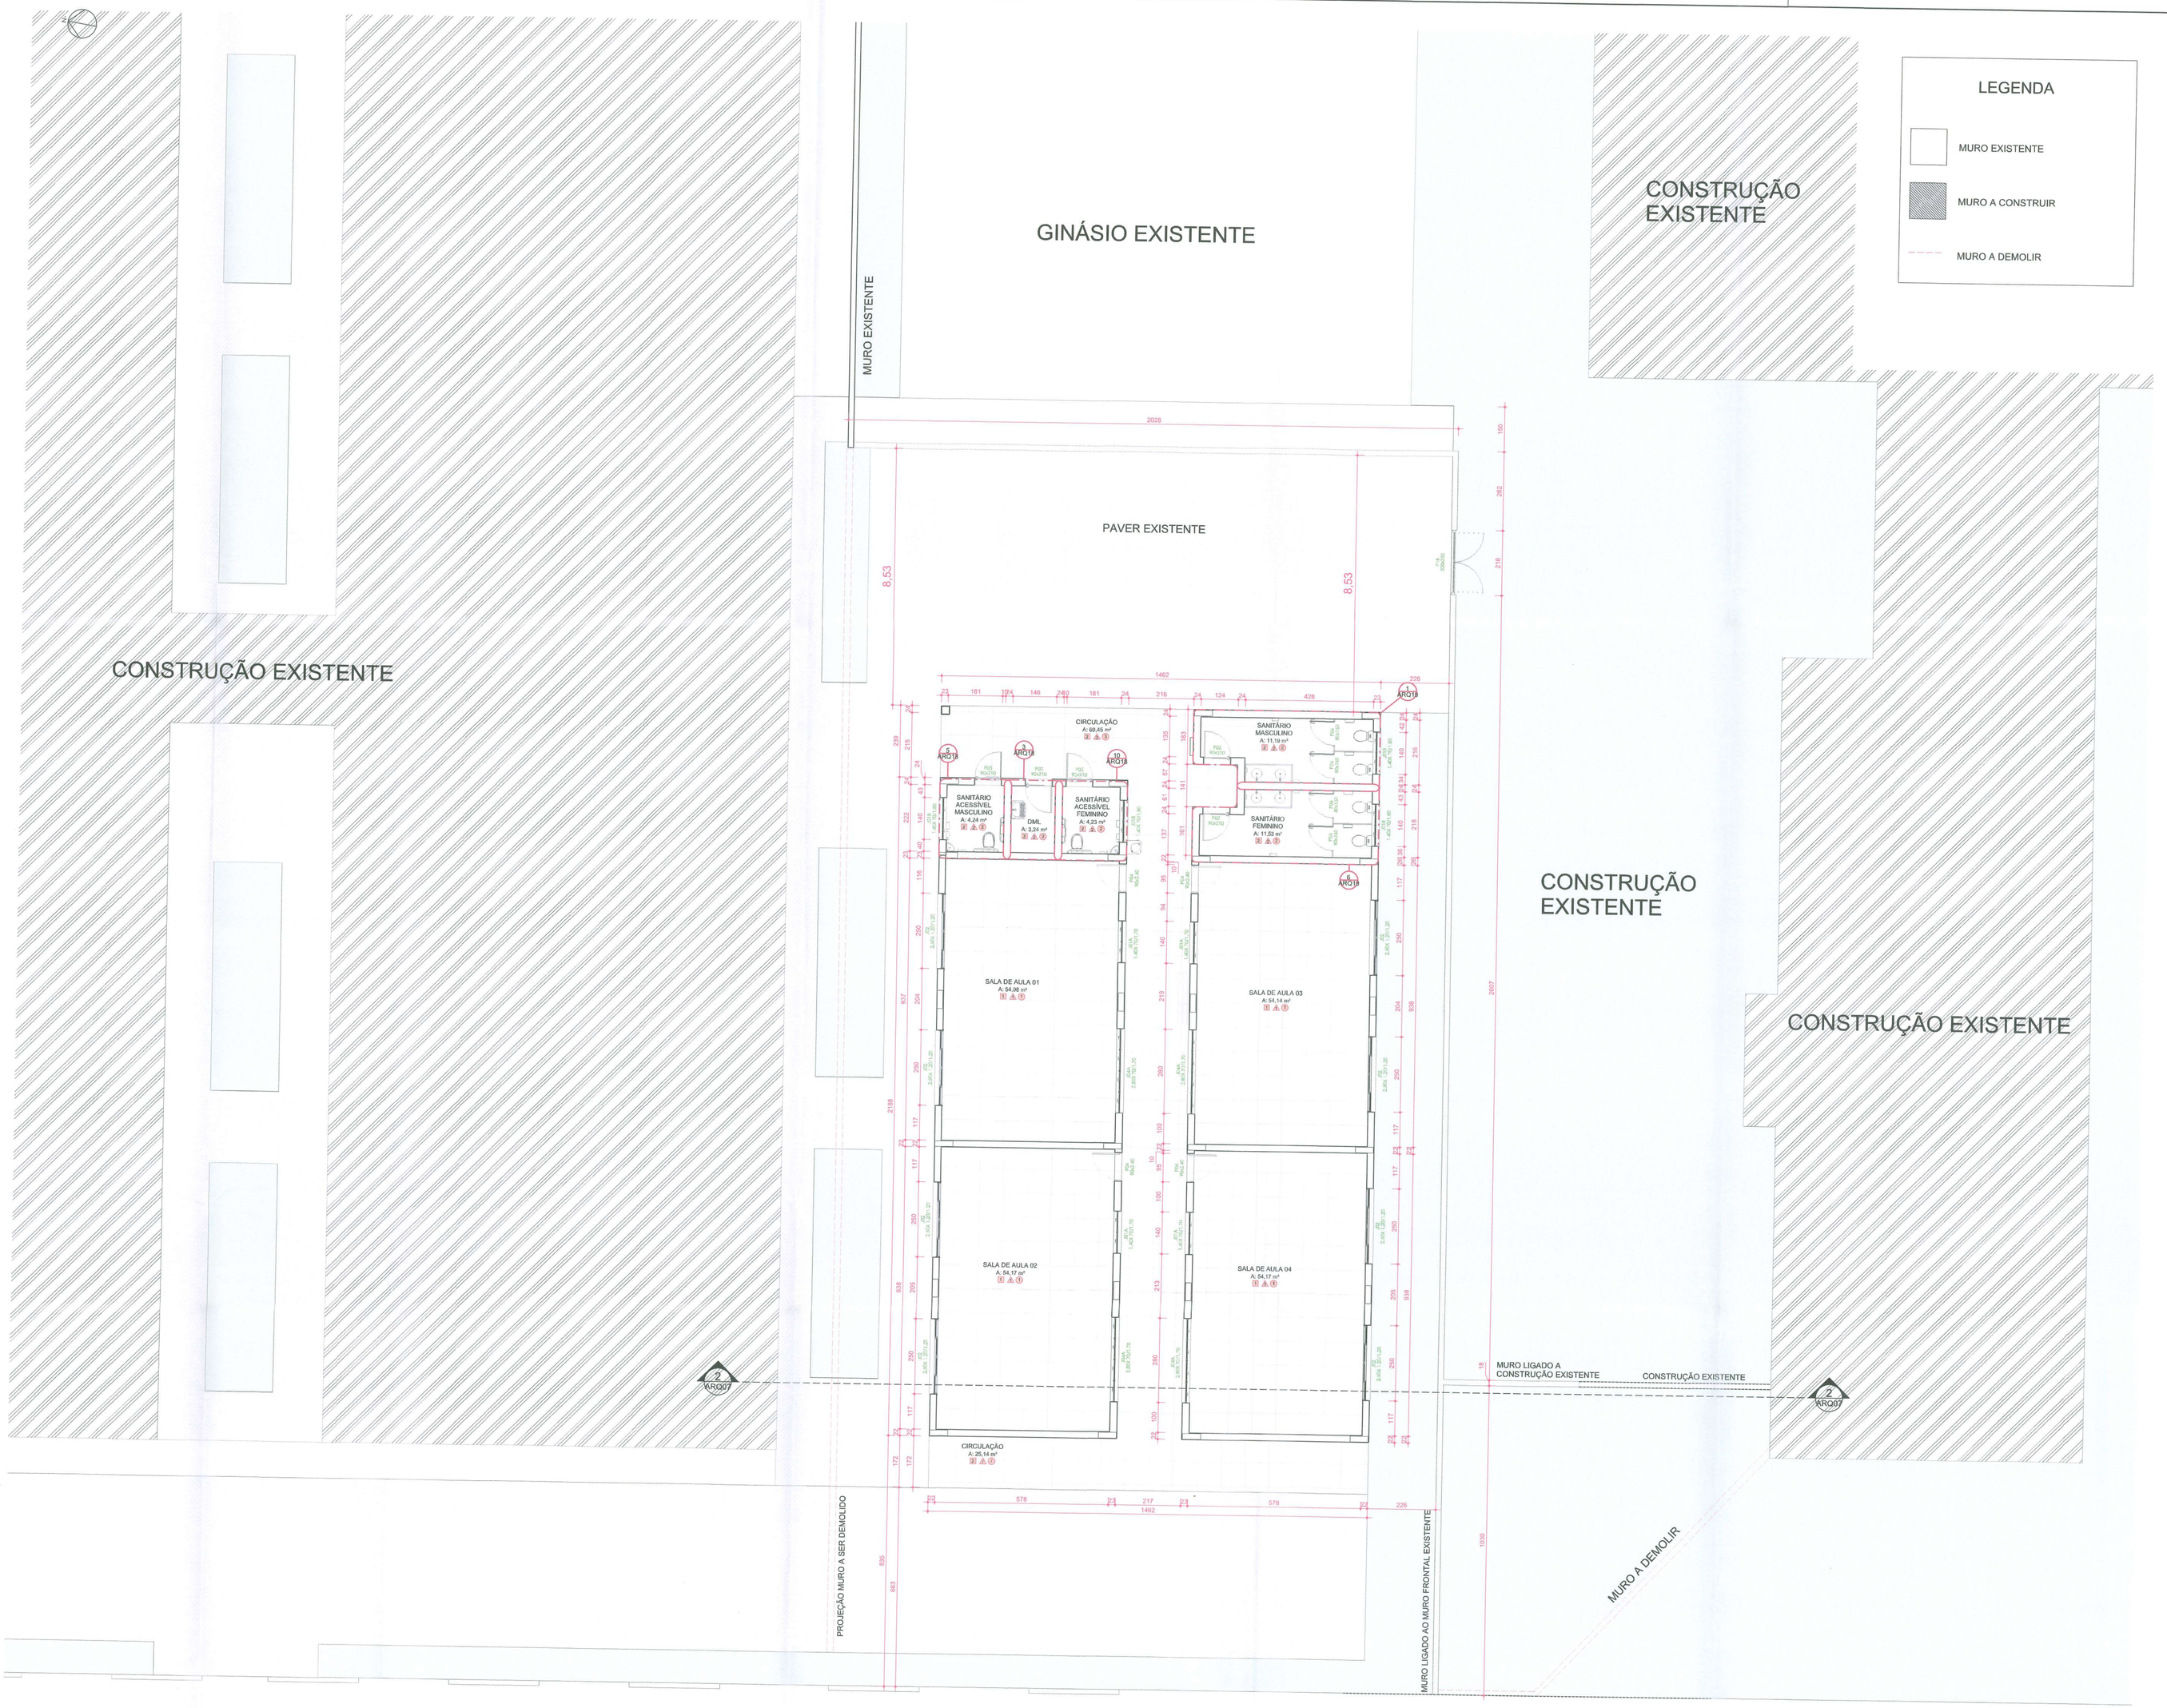

PLANTA BAIXA - TÉRREO BLOCO B
ESC:1 : 75

Tabela de ambiente

Nome	Área
CIRCULAÇÃO	94,59 m²
DML	3,24 m²
SALA DE AULA 01	54,08 m²
SALA DE AULA 02	54,17 m²
SALA DE AULA 03	54,14 m²
SALA DE AULA 04	54,17 m²
SANITÁRIO ACESSÍVEL FEMININO	4,23 m²
SANITÁRIO ACESSÍVEL MASCULINO	4,24 m²
SANITÁRIO FEMININO	11,53 m²
SANITÁRIO MASCULINO	11,19 m²

LEGENDA DE REVESTIMENTOS

PISO
1 PORCELANATO BEGE PIGMENTADO 80X80 CM
2 PORCELANATO BEGE ANTIDERRAPANTE 80X80 CM
3 CONCRETO ALISADO COM PINTURA EPÓXI EMBORRACHADO
4 PISO EMBORRACHADO EPDM
5 CONCRETO ALISADO
6 PAVER

PAREDE
A1 PINTURA ACRÍLICA BRANCO GELO
A2 REVESTIMENTO CERÂMICO 80X40 CM
A3 PASTILHA 10X10 CM AZUL ATÉ H=1,20M, ACIMA PINTURA ACRÍLICA BRANCO GELO

FORRO
1 FORRO DE GESSO ACARTONADO
2 FORRO DE GESSO ACARTONADO RESISTENTE A UMIDADE
3 PINTURA ACRÍLICA BRANCO GELO
4 FORRO DE GESSO ACARTONADO RESISTENTE A CHAMAS

Tabela de janela

Tag	Largura	Altura	Peitoril	Descrição	Quantidade
J01A	140	70	170	JANELA MAXIM-AR DE ALUMÍNIO PINTADO NA COR BRANCA, 2 FOLHAS, VIDRO LAMINADO 6MM INCOLOR, DIMENSÕES 140X70 CM	39
J01B	140	70	180	JANELA MAXIM-AR DE ALUMÍNIO PINTADO NA COR BRANCA, 2 FOLHAS, VIDRO LAMINADO 6MM INCOLOR, DIMENSÕES 140X70 CM	17
J02	250	120	120	JANELA DE CORRER DE ALUMÍNIO PINTADO NA COR BRANCA, 4 FOLHAS, SENDO 2 FIXAS E 2 MÓVEIS COM 4 BANDEIRAS SUPERIORES SENDO 2 MÓVEIS E 2 FIXAS, DIMENSÕES 250X120 CM	31
J03	140	140	73	JANELA TIPO GUICHÊ EM ALUMÍNIO NA COR BRANCA, COM 1 FOLHA FIXA, VIDRO 6MM LAMINADO INCOLOR, DIMENSÕES 140X140 CM	3
J04A	280	70	170	JANELA MAXIM-AR DE ALUMÍNIO PINTADO NA COR BRANCA, 4 FOLHAS, VIDRO LAMINADO 6MM INCOLOR, DIMENSÕES 280X70 CM	17
J04B	280	70	180	JANELA MAXIM-AR DE ALUMÍNIO PINTADO NA COR BRANCA, 4 FOLHAS, VIDRO LAMINADO 6MM INCOLOR, DIMENSÕES 280X70 CM	11
J05	280	180	60	JANELA MAXIM-AR DE ALUMÍNIO PINTADO NA COR BRANCA, 4 FOLHAS, VIDRO LAMINADO 6MM INCOLOR, COM 4 BANDEIRAS INFERIORES DO TIPO FIXA, DIMENSÕES 280X160 CM	17
J06A	20	20	30	ABERTURA DE VENTILAÇÃO PERMANENTE COM TELAS QUEBRA-CHAMAS, DIMENSÕES 20X20 CM	1
J06B	20	20	180	ABERTURA DE VENTILAÇÃO PERMANENTE COM TELAS QUEBRA-CHAMAS, DIMENSÕES 20X20 CM	1
J07	150	120	90	JANELA TIPO GUILHOTINA VIDRO 6MM INCOLOR, 2 FOLHAS SENDO 1 FIXA E 1 MÓVEL, DIMENSÕES 150X120 CM	1

Tabela de porta

Tag	Largura	Altura	Descrição	Quantidade
P01	1,16	2,10	PORTA PIVOTANTE DE ABRIR, DE MADEIRA PINTADA NA COR BRANCA, 1 FOLHA, COM VISOR DE VIDRO LAMINADO 6MM INCOLOR E CHAPA ANTI-IMPACTO METÁLICA, COM FOLHA DE TELA MOSQUITEIRA, DIMENSÕES 116X210 CM	2
P02	0,90	2,10	PORTA DE MADEIRA DE ABRIR PINTADA NA COR BRANCA, COM GRELHA DE VENTILAÇÃO INFERIOR, DIMENSÕES 90X210 CM	22
P03	3,00	2,50	PORTA CORRER DE VIDRO LAMINADO 10MM INCOLOR, 3 FOLHAS, SENDO 1 FIXA E 2 MÓVEIS, DIMENSÕES 300X250 CM	3
P04	0,90	2,40	PORTA DE ABRIR DE MADEIRA PINTADA NA COR BRANCA, COM VISOR DE VIDRO LAMINADO 6MM INCOLOR E BANDEIRA BASCULANTE SUPERIOR, DIMENSÕES 90X240 CM	27
P05	0,90	2,10	PORTA DE ABRIR DE MADEIRA PINTADA NA COR BRANCA, 1 FOLHA, COM BARRA PCD E CHAPA ANTI-IMPACTO METÁLICA, DIMENSÕES 90X210 CM	10
P06	0,80	1,60	PORTA EM ALUMÍNIO DE ABRIR TIPO VENEZIANA,1 FOLHA, NA COR BRANCA, DIMENSÕES 80X160CM	40
P07	1,00	2,10	PORTA DE ABRIR DE MADEIRA PINTADA NA COR BRANCA, 1 FOLHA, DIMENSÕES 100X210 CM	1
P08	0,90	2,10	PORTA EM ALUMÍNIO DE ABRIR TIPO VENEZIANA VAI E VEM, UMA FOLHA, NA COR BRANCA, DIMENSÕES 90X210CM	2
P09	1,20	2,30	PORTÃO DE FERRO DE ABRIR, UMA FOLHA, TIPO GRADE COM BARRAS CHATAS, DIMENSÕES 120X230 CM	1
P10	3,50	3,00	PORTA EM ALUMÍNIO DE ABRIR TIPO VENEZIANA,2 FOLHAS, NA COR BRANCA, DIMENSÕES 350X300 CM	1
P11	0,80	2,10	PORTA DE MADEIRA MACIÇA, 1 FOLHA PINTADA NA COR BRANCA, DIMENSÕES 80X210 CM	3
P12	0,90	2,10	PORTA DE MADEIRA MACIÇA, 1 FOLHA PINTADA NA COR BRANCA, DIMENSÕES 90X210 CM	5
P13	0,80	2,10	PORTA DE CORRER ACESSÍVEL COM BARRAS, 1 FOLHA DE MADEI PINTADO NA COR BRANCA , DIMENSÕES 80X210 CM	2
P14	3,28	2,70	PORTÃO DE FERRO DE ABRIR, DUAS FOLHAS, TIPO GRADE COM BARRA REDONDA, DIMENSÕES 328X270 CM	2
P15	1,34	1,19	ALÇAPÃO METÁLICO COM PINTURA INTUMESCENTE, DIMENSÕES 134X119 CM	1
P16	2,00	2,50	PORTÃO DE FERRO DE ABRIR, DUAS FOLHAS, TIPO GRADE COM BARRA REDONDA, DIMENSÕES 200X250 CM	1
P17	1,00	1,80	PORTA EM ALUMÍNIO DE ABRIR TIPO VENEZIANA, DUAS FOLHAS, NA COR BRANCA, DIMENSÕES 100X180CM	1
P18	1,60	1,00	PORTINHOLA EM TELA GALVANIZADA ONDULADA MALHA 1" COM FENDA 15X15 CM, DIMENSÕES 160X100CM	1

APROVADO

PROPRIETÁRIO:
MUNICÍPIO DE JOINVILLE
83.169.623/0001-10

RESPONSÁVEL TÉCNICO:
PEDRO PORTON DE CARVALHO
CREA Nº 173670-9

EQUIPE TÉCNICA DA EMPRESA
PEDRO PORTON DE CARVALHO
CREA Nº 173670-9

Município de Joinville

PROPRIETÁRIO: MUNICÍPIO DE JOINVILLE
EDIFICAÇÃO: EDIFICAÇÃO INSTITUCIONAL
ENDEREÇO: RUA JOSÉ CARDOSO, S/N, PARANAGUAMIRIM, JOINVILLE - SANTA CATARINA
PROJETO: E.M PROFª ROSÂNGELA MARTINOWSKY BAPTISTA
ARQUIVO:
DATA: 07/2025
CONTEÚDO: PLANTA BAIXA - TÉRREO BLOCO B
ETAPA: EXECUTIVO
FOLHA: ARQ03/23
ESCALA: INDICADA

Projeto Vigilância Sanitária (Ofício 1743/23) SEI 25.0.3000029.9 / pg. 3

PLANTA BAIXA - PAV SUPERIOR BLOCO A
ESC:1 : 75

Tabela de ambiente

Nome	Área
CIRCULAÇÃO	351,58 m²
COORDENAÇÃO	26,97 m²
DEPÓSITO	47,23 m²
LABORATÓRIO MAKER	166,37 m²
RAMPA	100,85 m²
SALA DE AULA 05	54,10 m²
SALA DE AULA 06	54,18 m²
SALA DE AULA 07	53,89 m²
SALA DE AULA 08	55,00 m²
SALA DE AULA 09	62,06 m²
SALA DE AULA 10	62,06 m²
SALA DE AULA 11	54,83 m²
SALA DE AULA 13	54,22 m²
SALA DE AULA 14	54,26 m²
SANITÁRIO ACESSÍVEL FEMININO	3,96 m²
SANITÁRIO ACESSÍVEL MASCULINO	8,24 m²
SANITÁRIO FEMININO	34,43 m²
SANITÁRIO MASCULINO	34,41 m²
SANTÁRIO ACESSÍVEL FEMININO	4,09 m²
SERVIDOR	10,33 m²

LEGENDA DE REVESTIMENTOS

PISO
1 PORCELANATO BEGE PIGMENTADO 80X80 CM
2 PORCELANATO BEGE ANTIDERRAPANTE 80X80 CM
3 CONCRETO ALISADO COM PINTURA EPÓXI EMBORRACHADO
4 PISO EMBORRACHADO EPDM
5 CONCRETO ALISADO
6 PAVER

PAREDE
1 PINTURA ACRÍLICA BRANCO GELO
2 REVESTIMENTO CERÂMICO 80X40 CM
3 PASTILHA 10X10 CM AZUL ATÉ H=1,20M, ACIMA PINTURA ACRÍLICA BRANCO GELO

FORRO
1 FORRO DE GESSO ACARTONADO
2 FORRO DE GESSO ACARTONADO RESISTENTE A UMIDADE
3 PINTURA ACRÍLICA BRANCO GELO
4 FORRO DE GESSO ACARTONADO RESISTENTE A CHAMAS

Tabela de janela

Tag	Largura	Altura	Peitoril	Descrição	Quantidade
J01A	140	70	170	JANELA MAXIM-AR DE ALUMÍNIO PINTADO NA COR BRANCA, 2 FOLHAS, VIDRO LAMINADO 6MM INCOLOR, DIMENSÕES 140X70 CM	39
J01B	140	70	180	JANELA MAXIM-AR DE ALUMÍNIO PINTADO NA COR BRANCA, 2 FOLHAS, VIDRO LAMINADO 6MM INCOLOR, DIMENSÕES 140X70 CM	17
J02	250	120	120	JANELA DE CORRER DE ALUMÍNIO PINTADO NA COR BRANCA, 4 FOLHAS, SENDO 2 FIXAS E 2 MÓVEIS COM 4 BANDEIRAS SUPERIORES, SENDO 2 MÓVEIS E 2 FIXAS, DIMENSÕES 250X120 CM	31
J03	140	140	73	JANELA TIPO GUICHÊ EM ALUMÍNIO NA COR BRANCA, COM 1 FOLHA FIXA, VIDRO 6MM LAMINADO INCOLOR, DIMENSÕES 140X140 CM	3
J04A	280	70	170	JANELA MAXIM-AR DE ALUMÍNIO PINTADO NA COR BRANCA, 4 FOLHAS, VIDRO LAMINADO 6MM INCOLOR, DIMENSÕES 280X70 CM	17
J04B	280	70	180	JANELA MAXIM-AR DE ALUMÍNIO PINTADO NA COR BRANCA, 4 FOLHAS, VIDRO LAMINADO 6MM INCOLOR, DIMENSÕES 280X70 CM	11
J05	280	180	60	JANELA MAXIM-AR DE ALUMÍNIO PINTADO NA COR BRANCA, 4 FOLHAS, VIDRO LAMINADO 6MM INCOLOR, COM 4 BANDEIRAS INFERIORES DO TIPO FIXA, DIMENSÕES 280X180 CM	17
J06A	20	20	30	ABERTURA DE VENTILAÇÃO PERMANENTE COM TELAS QUEBRA-CHAMAS, DIMENSÕES 20X20 CM	1
J06B	20	20	180	ABERTURA DE VENTILAÇÃO PERMANENTE COM TELAS QUEBRA-CHAMAS, DIMENSÕES 20X20 CM	1
J07	150	120	90	JANELA TIPO GUILHOTINA VIDRO 6MM INCOLOR, 2 FOLHAS SENDO 1 FIXA E 1 MÓVEL, DIMENSÕES 150X120 CM	1

Tabela de porta

Tag	Largura	Altura	Descrição	Quantidade
P01	1,16	2,10	PORTA PIVOTANTE DE ABRIR, DE MADEIRA PINTADA NA COR BRANCA, 1 FOLHA, COM VISOR DE VIDRO LAMINADO 6MM INCOLOR E CHAPA ANTI-IMPACTO METÁLICA, COM FOLHA DE TELA MOSQUITEIRA, DIMENSÕES 116X210 CM	2
P02	0,90	2,10	PORTA DE MADEIRA DE ABRIR PINTADA NA COR BRANCA, COM GRELHA DE VENTILAÇÃO INFERIOR, DIMENSÕES 90X210 CM	22
P03	3,00	2,50	PORTA CORRER DE VIDRO LAMINADO 10MM INCOLOR, 3 FOLHAS, SENDO 1 FIXA E 2 MÓVEIS, DIMENSÕES 300X250 CM	3
P04	0,90	2,10	PORTA DE ABRIR DE MADEIRA PINTADA NA COR BRANCA, COM VISOR DE VIDRO LAMINADO 6MM INCOLOR E BANDEIRA BASCULANTE SUPERIOR, DIMENSÕES 90X240 CM	27
P05	0,90	2,10	PORTA DE ABRIR DE MADEIRA PINTADA NA COR BRANCA, 1 FOLHA, COM BARRA PCD E CHAPA ANTI-IMPACTO METÁLICA, DIMENSÕES 90X210 CM	10
P06	0,80	1,60	PORTA EM ALUMÍNIO DE ABRIR TIPO VENEZIANA,1 FOLHA, NA COR BRANCA, DIMENSÕES 80X160CM	40
P07	1,00	2,10	PORTA DE ABRIR DE MADEIRA PINTADA NA COR BRANCA, 1 FOLHA, DIMENSÕES 100X210 CM	1
P08	0,90	2,40	PORTA EM ALUMÍNIO DE ABRIR TIPO VENEZIANA VAI E VEM, UMA FOLHA, NA COR BRANCA, DIMENSÕES 90X210CM	2
P09	1,20	2,30	PORTÃO DE FERRO DE ABRIR, UMA FOLHA, TIPO GRADE COM BARRAS CHATAS, DIMENSÕES 120X230 CM	1
P10	3,50	3,00	PORTA EM ALUMÍNIO DE ABRIR TIPO VENEZIANA,2 FOLHAS, NA COR BRANCA, DIMENSÕES 350X300 CM	1
P11	0,80	2,10	PORTA DE MADEIRA MACIÇA, 1 FOLHA PINTADA NA COR BRANCA, DIMENSÕES 80X210 CM	3
P12	0,90	2,10	PORTA DE MADEIRA MACIÇA, 1 FOLHA PINTADA NA COR BRANCA, DIMENSÕES 90X210 CM	5
P13	0,80	2,10	PORTA DE CORRER ACESSÍVEL COM BARRAS, 1 FOLHA, DE MADEI PINTADO NA COR BRANCA , DIMENSÕES 80X210 CM	2
P14	3,28	2,70	PORTÃO DE FERRO DE ABRIR, DUAS FOLHAS, TIPO GRADE COM BARRA REDONDA, DIMENSÕES 328X270 CM	2
P15	1,34	1,19	ALÇAPÃO METÁLICO COM PINTURA INTUMESCENTE, DIMENSÕES 134X119 CM	1
P16	2,00	2,50	PORTÃO DE FERRO DE ABRIR, DUAS FOLHAS, TIPO GRADE COM BARRA REDONDA, DIMENSÕES 200X250 CM	1
P17	1,00	1,80	PORTA EM ALUMÍNIO DE ABRIR TIPO VENEZIANA, DUAS FOLHAS, NA COR BRANCA, DIMENSÕES 100X180CM	1
P18	1,60	1,00	PORTINHOLA EM TELA GALVANIZADA ONDULADA MALHA 1" COM FENDA 15X15 CM, DIMENSÕES 160X100CM	1

APROVADO

PROPRIETÁRIO:
MUNICÍPIO DE JOINVILLE
83.169.623/0001-19

RESPONSÁVEL TÉCNICO:
PEDRO PORTON DE CARVALHO
CREA Nº 178478-9

EQUIPE TÉCNICA DA EMPRESA
PEDRO PORTON DE CARVALHO
CREA Nº 178478-9

Município de Joinville

PROPRIETÁRIO:	MUNICÍPIO DE JOINVILLE
EDIFICAÇÃO:	EDIFICAÇÃO INSTITUCIONAL
ENDEREÇO:	RUA JOSÉ CARDOSO, S/N, PARANAGUAMIRIM, JOINVILLE - SANTA CATARINA
PROJETO:	E.M PROFª ROSÂNGELA MARTINOWSKY BAPTISTA
ARQUIVO:	
DATA:	07/2025
CONTEÚDO:	PLANTA BAIXA - PAVIMENTO SUPERIOR
ETAPA:	
FOLHA:	ARQ04/23
ESCALA:	INDICADA

Projeto Vigilância Sanitária (26474436) SEI 25.0.200003.8 / pg. 4

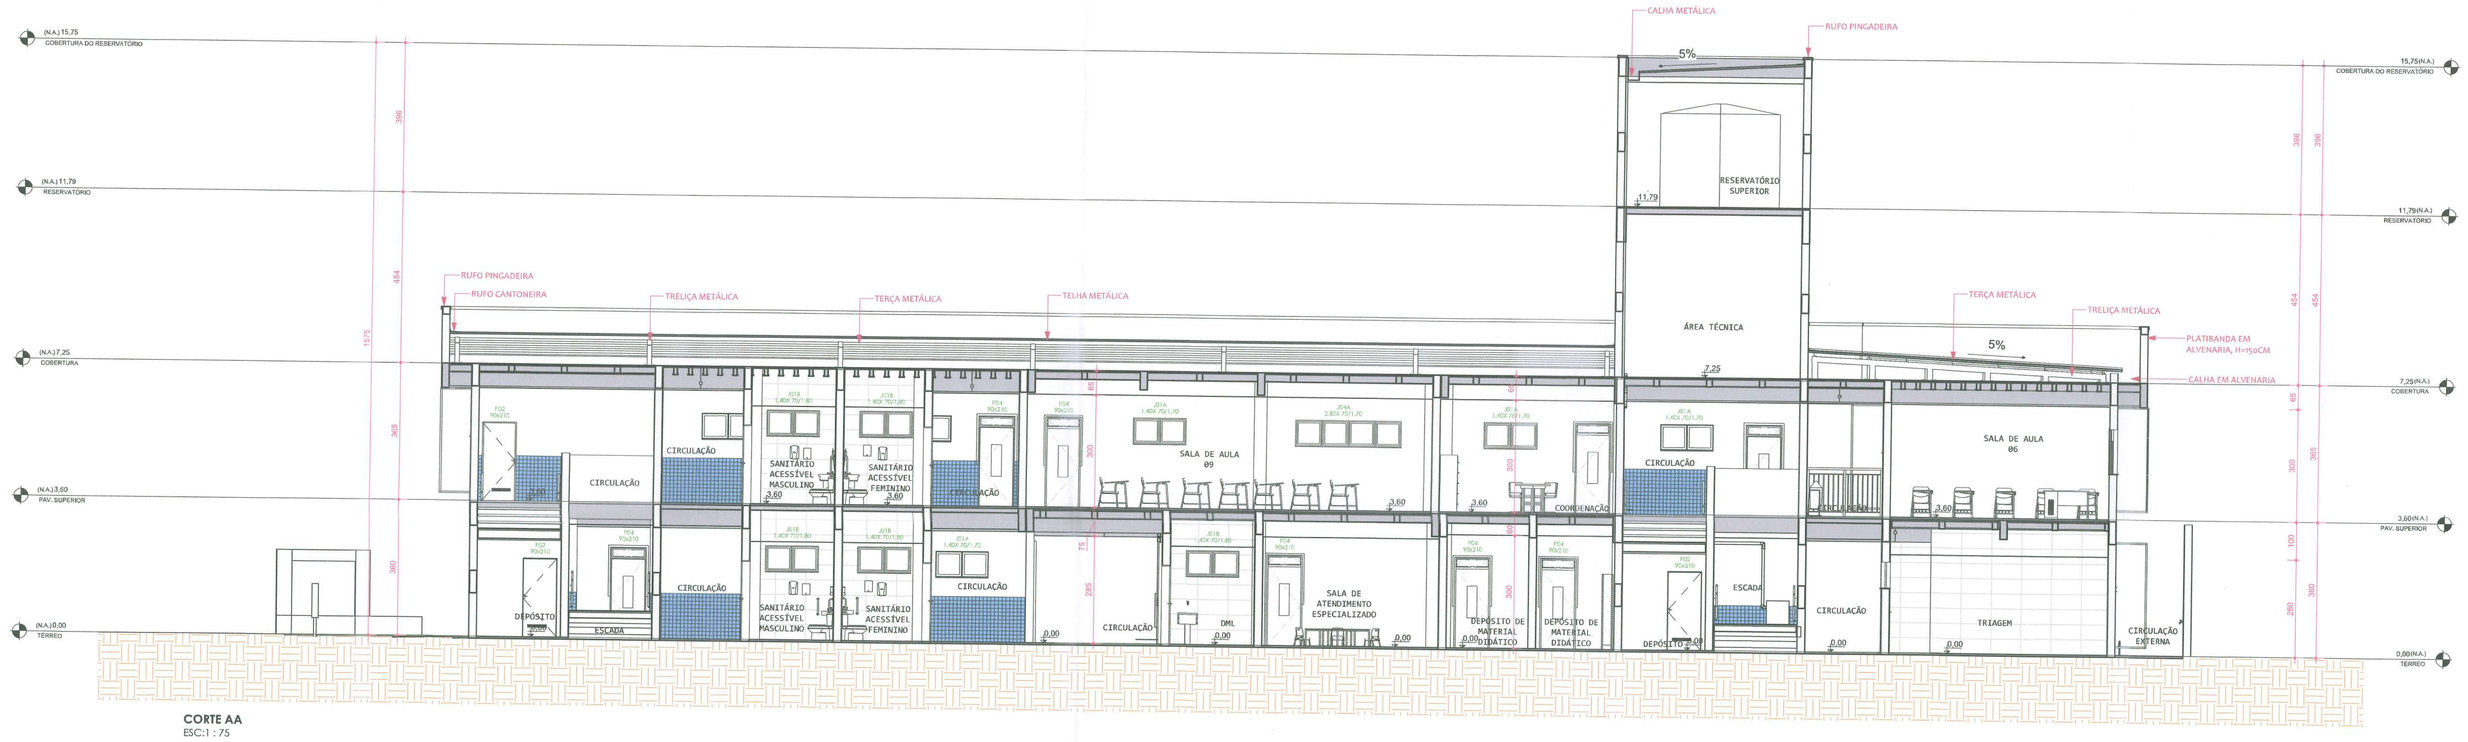

CORTE AA
ESC:1 : 75

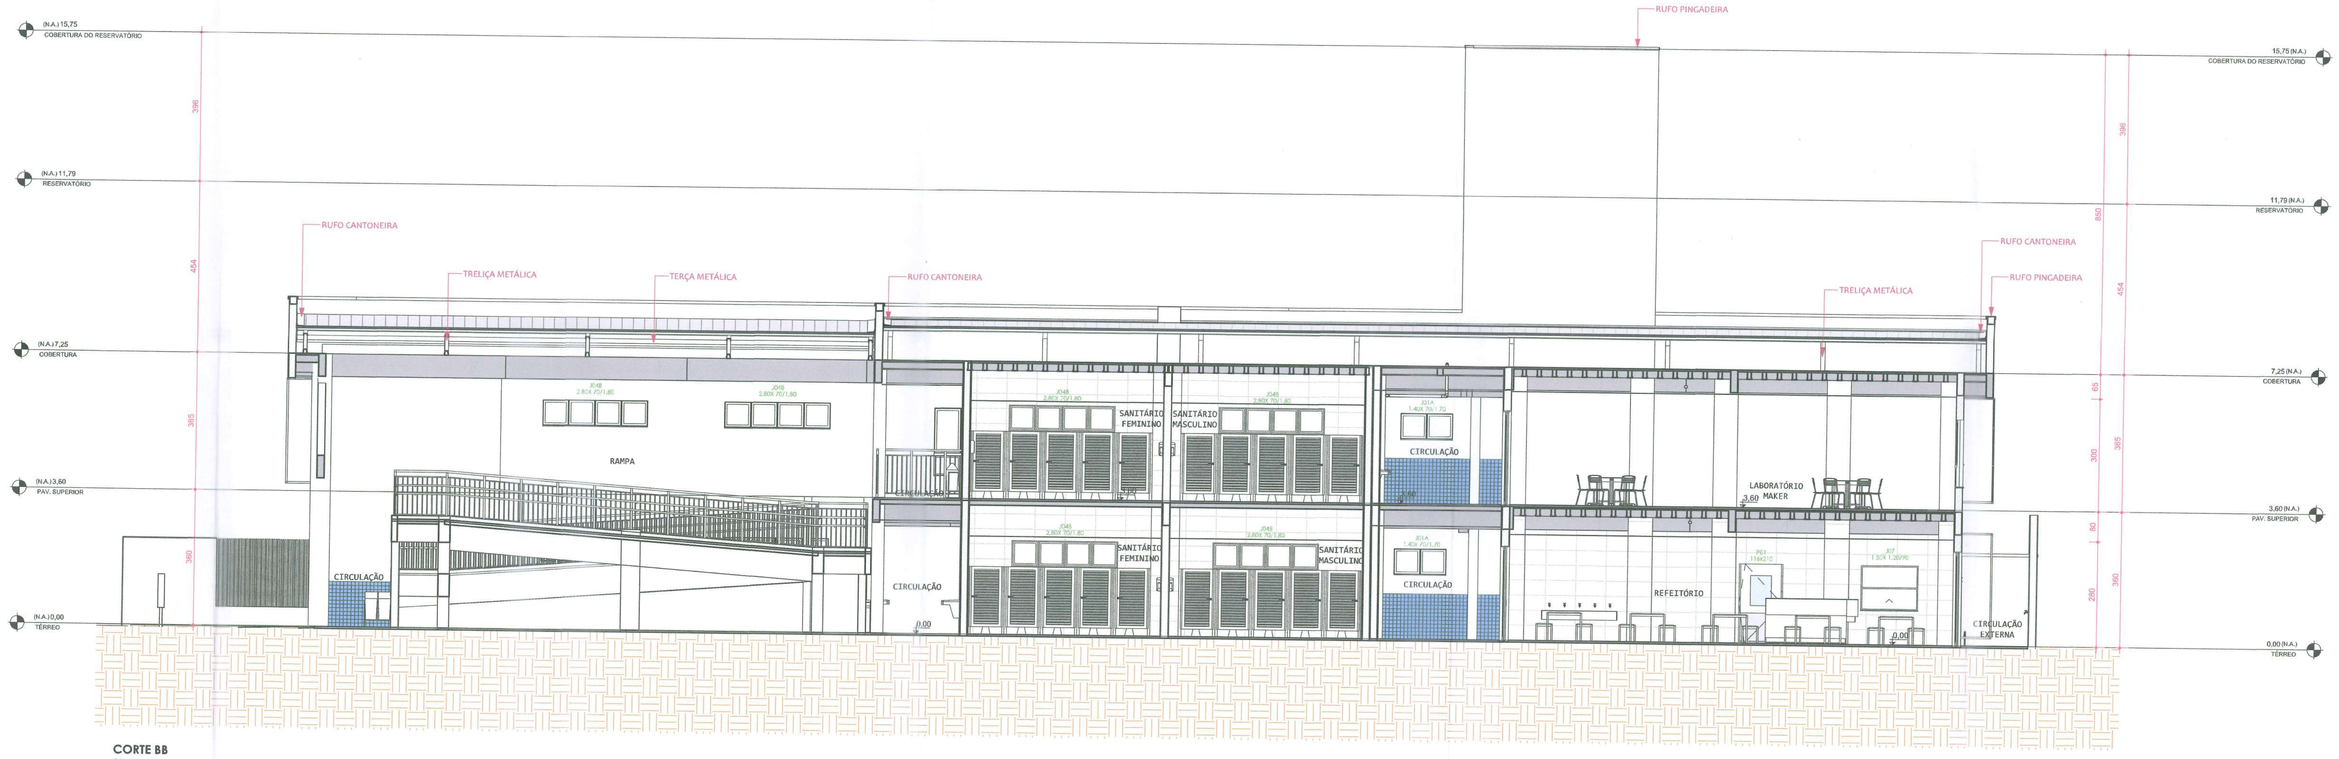

CORTE BB
ESC:1 : 75

APROVADO

SECRETARIA DA ZELADORIA
Gerência de Vigilância Sanitária e Ambiental
Cadastro Técnico Municipal em Saúde
Ficha Cadastral
Nº [illegible]

PROPRIETÁRIO: MUNICÍPIO DE JOINVILLE 83.169.623/0001-10	RESPONSÁVEL TÉCNICO: PEDRO PORTON DE CARVALHO CREA Nº 175675-9

EQUIPE TÉCNICA DA EMPRESA
PEDRO PORTON DE CARVALHO
CREA Nº 175675-9

Município de Joinville

PROPRIETÁRIO: MUNICÍPIO DE JOINVILLE			
EDIFICAÇÃO: EDIFICAÇÃO INSTITUCIONAL			
ENDEREÇO: RUA JOSÉ CARDOSO, S/N, PARANAGUAMIRIM, JOINVILLE - SANTA CATARINA			
PROJETO: E.M PROFª ROSÂNGELA MARTINOWSKY BAPTISTA	ARQUIVO:	DATA: 07/2025	
CONTEÚDO: CORTE AA E BB - BLOCO A	ETAPA:	FOLHA: ARQ05/23	
	ESCALA: INDICADA		

Projeto Vigilância Sanitária (24474436) SEI 23.0.000038-8 / pg. 5

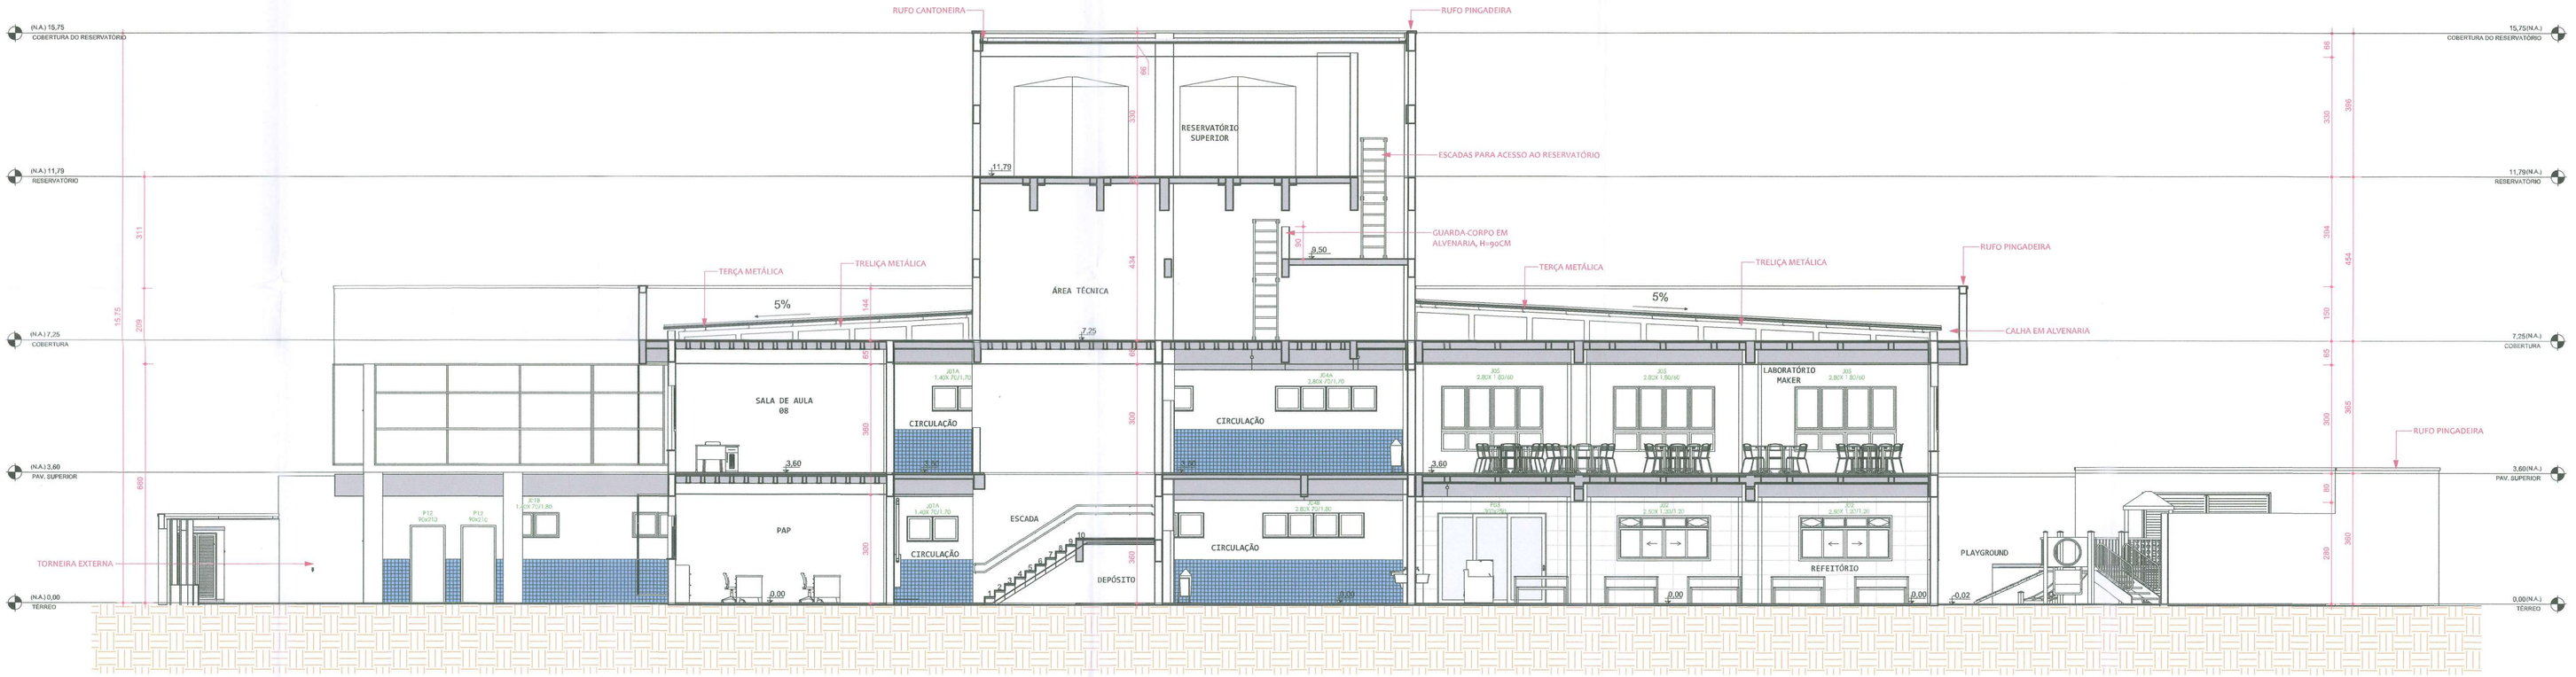

CORTE CC
ESC:1 : 75

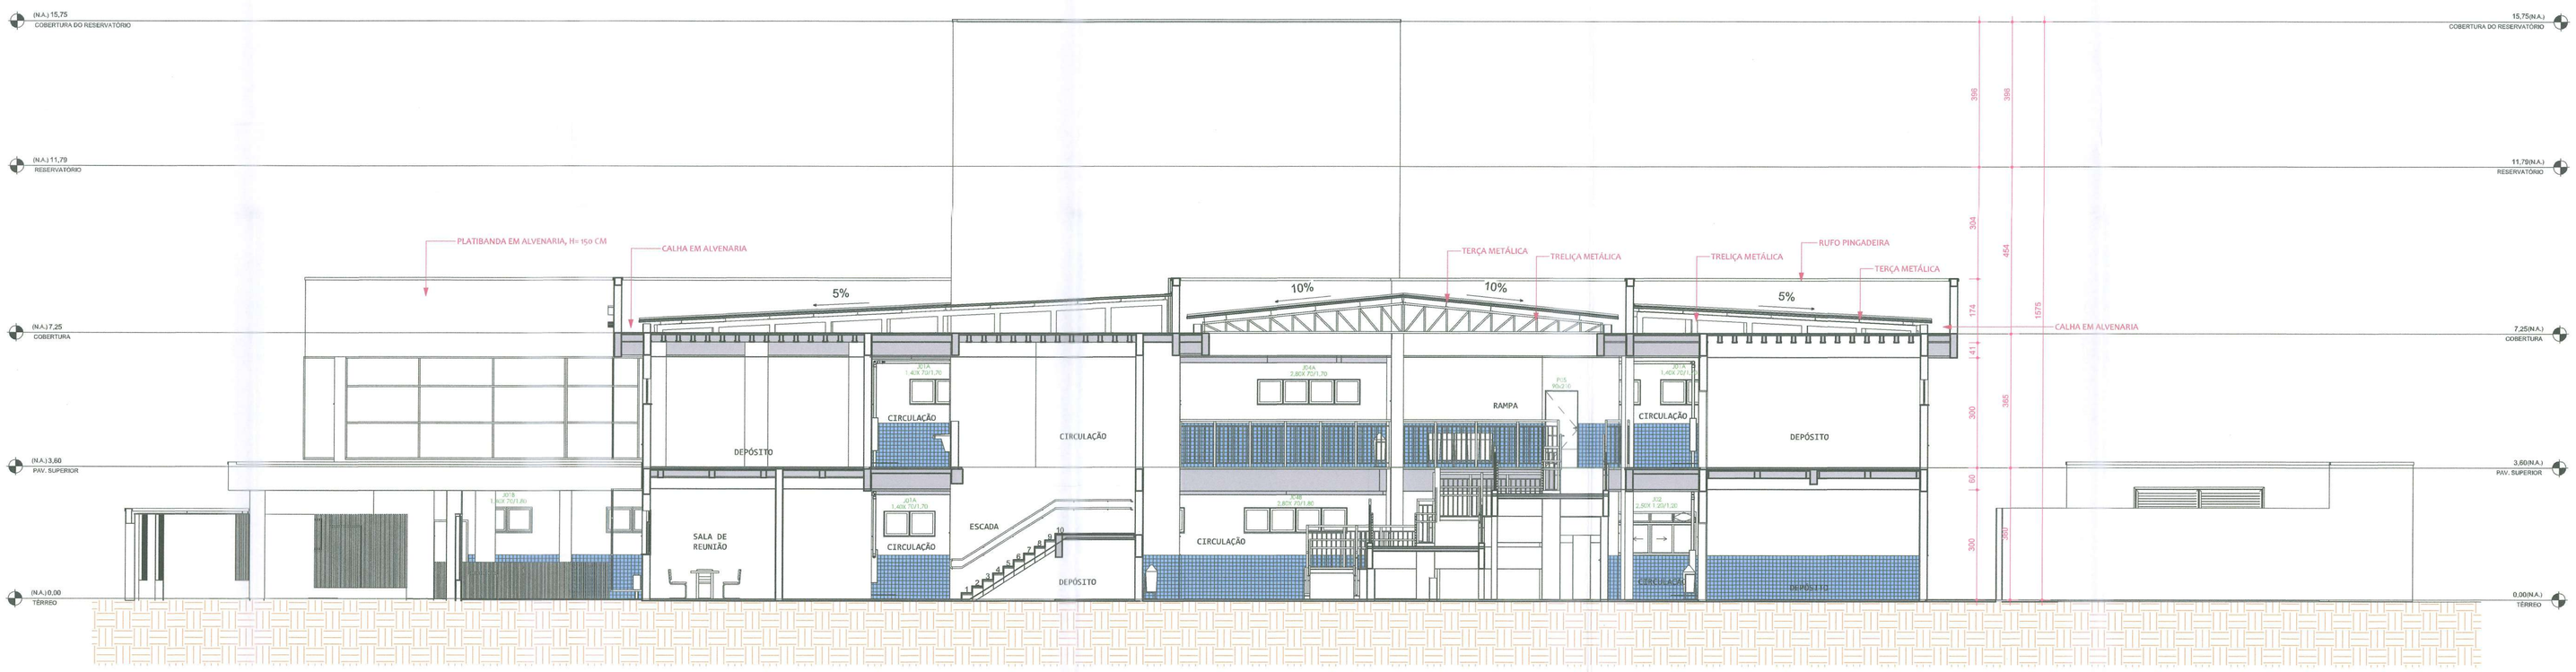

CORTE DD
ESC:1 : 75

APROVADO

PROPRIETÁRIO:
MUNICÍPIO DE JOINVILLE
83.559.623/0001-70

RESPONSÁVEL TÉCNICO:
PEDRO PORTON DE CARVALHO
CREA Nº 173670-9

EQUIPE TÉCNICA DA EMPRESA
PEDRO PORTON DE CARVALHO
CREA Nº 173670-9

Município de Joinville

PROPRIETÁRIO: MUNICÍPIO DE JOINVILLE
EDIFICAÇÃO: EDIFICAÇÃO INSTITUCIONAL
ENDEREÇO: RUA JOSÉ CARDOSO, S/N, PARANAGUAMIRIM, JOINVILLE - SANTA CATARINA
PROJETO: E.M PROFª ROSÂNGELA MARTINOWSKY BAPTISTA
ARQUIVO:
DATA: 07/2025
CONTEÚDO: CORTE AA E BB - BLOCO A
ETAPA:
ESCALA: INDICADA
FOLHA: ARQ06/23

Projeto Vigilância Sanitária (2647436)
SEI 25.0.00023018-9 / pg. 9

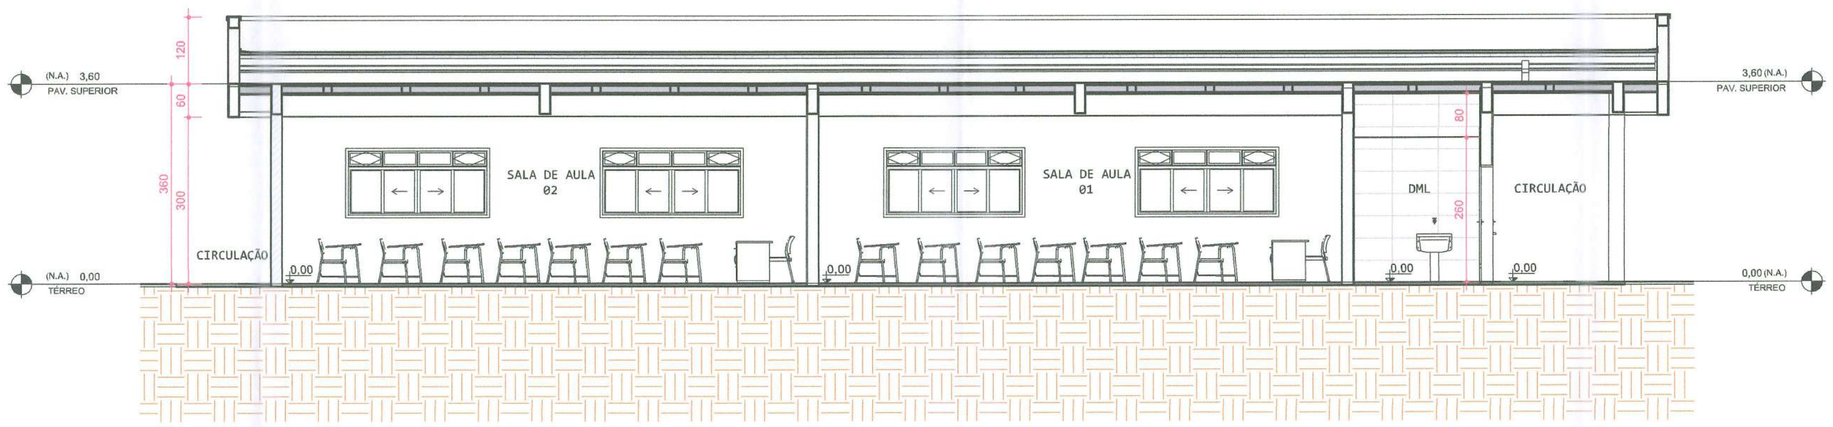

CORTE E
ESC:1 : 75

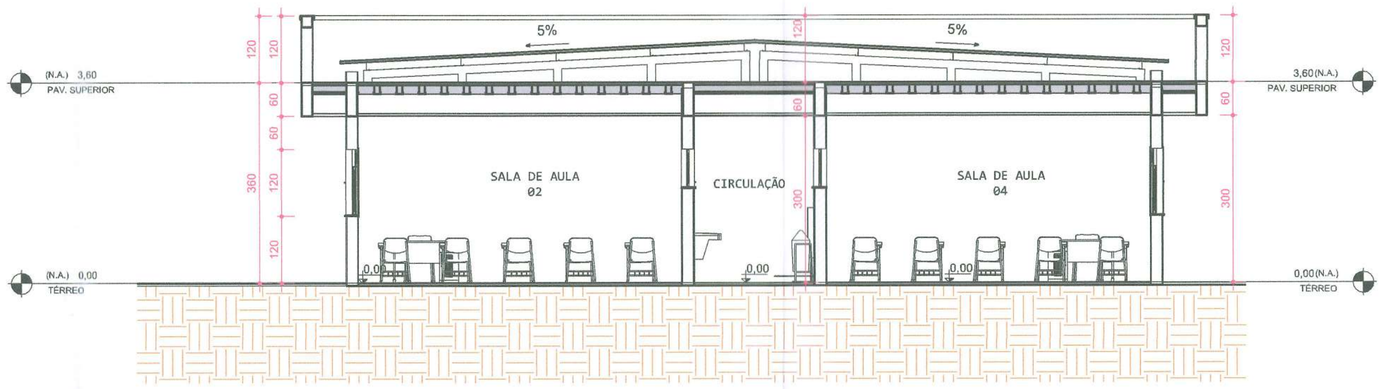

CORTE F
ESC:1 : 75

APROVADO

PMJ - SECRETARIA DA SAÚDE
Comissão de Vigilância Sanitária e Ambiental
Comissão Volante Técnica de Vigilância Sanitária
Fiscal Sanitarista
Matrícula nº 21.019

PROPRIETÁRIO: MUNICÍPIO DE JOINVILLE 83.169.623/0001-10	RESPONSÁVEL TÉCNICO: PEDRO PORTON DE CARVALHO CREA Nº 170670-9

EQUIPE TÉCNICA DA EMPRESA

PEDRO PORTON DE CARVALHO
CREA Nº 170670-9

Município de Joinville

PROPRIETÁRIO: MUNICÍPIO DE JOINVILLE			
EDIFICAÇÃO: EDIFICAÇÃO INSTITUCIONAL			
ENDEREÇO: RUA JOSÉ CARDOSO, S/N, PARANAGUAMIRIM, JOINVILLE - SANTA CATARINA			
PROJETO: E.M PFROFª ROSÂNGELA MARTINOWSKY BAPTISTA	ARQUIVO:	DATA:	07/2025
CONTEÚDO: CORTES EE E FF - BLOCO B	ETAPA:	FOLHA:	ARQ07/23
	ESCALA: INDICADA		

Projeto Vigilância Sanitária (26474496)
SEI 25.0.200003-9 / pg. 7

FACHADA LATERAL DIREITA OESTE - BLOCO A
ESC:1 : 75

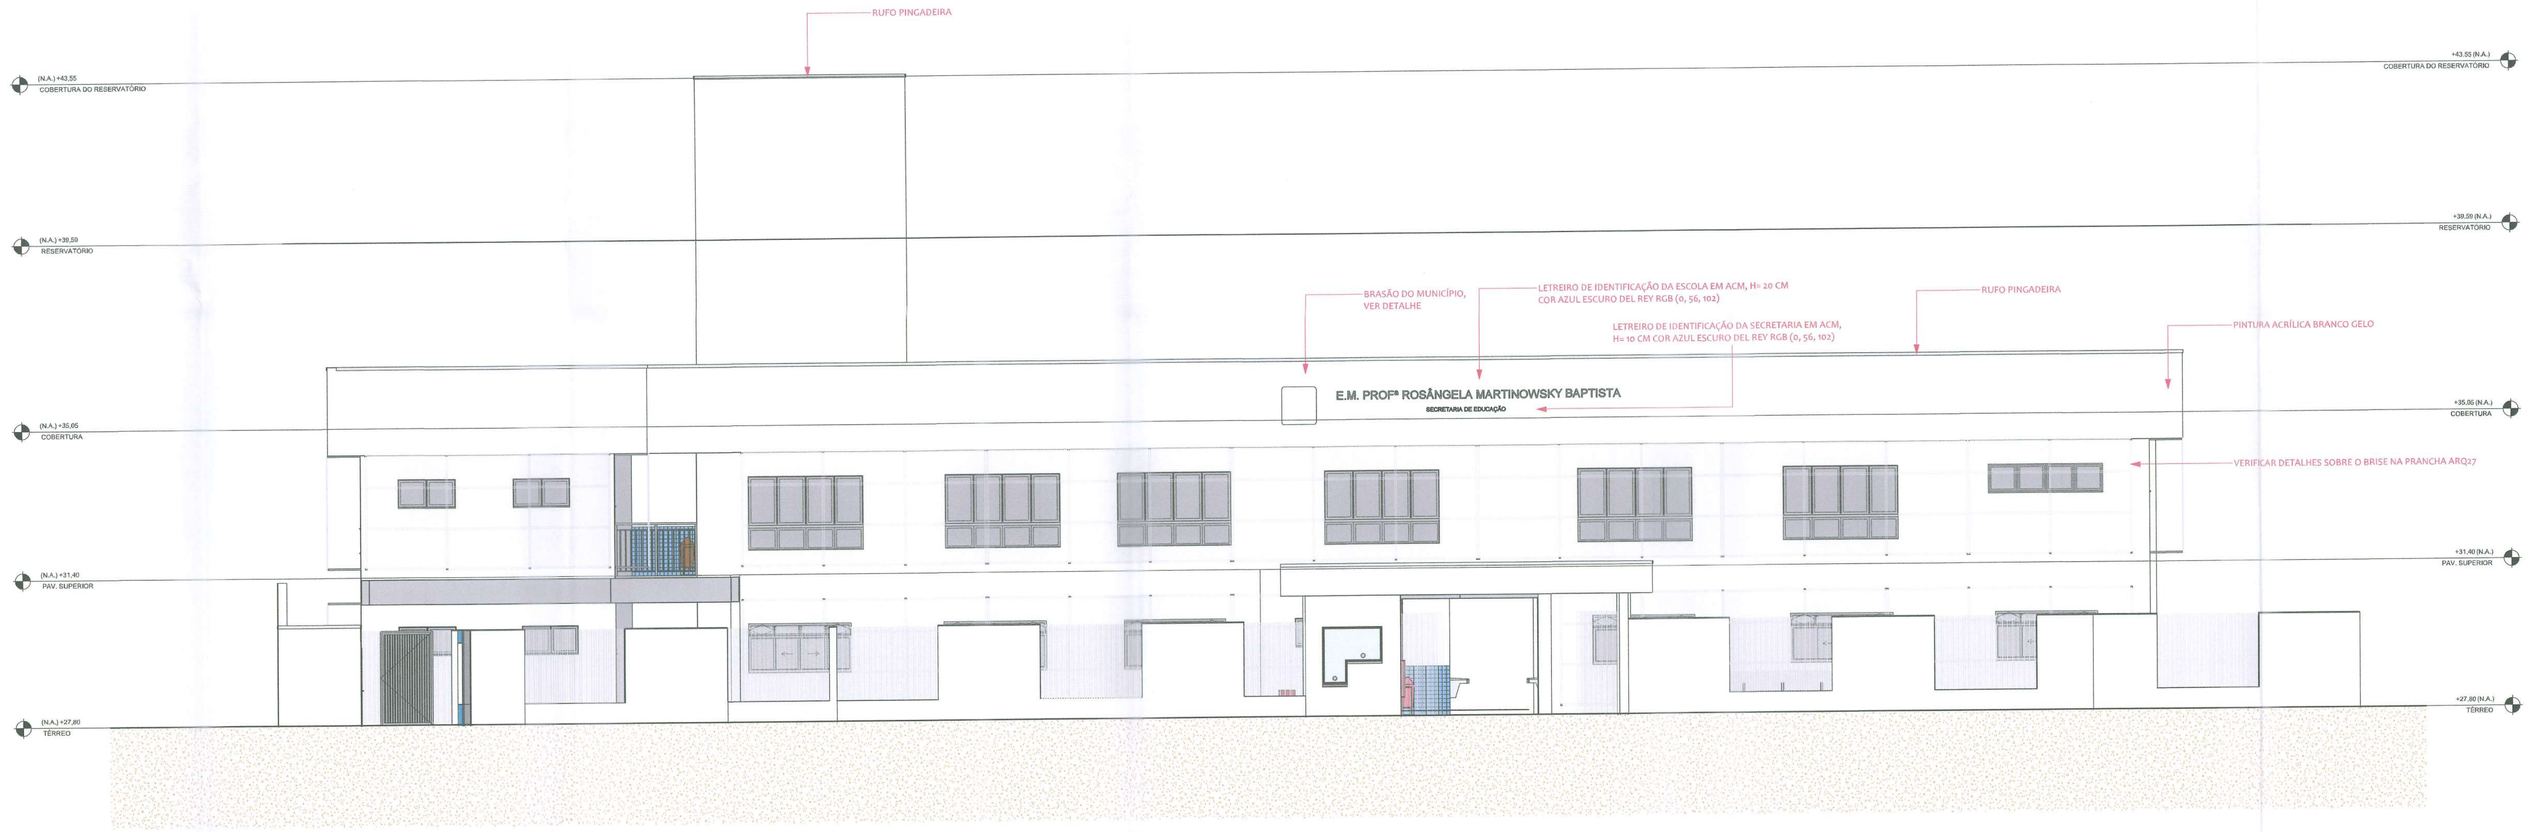

FACHADA FRONTAL NORTE - BLOCO A
ESC:1 : 75

IMPRESSÃO DIGITAL EM ADESIVO 3 M, APLICAÇÃO DE VERNIZ LACA. SISTEMA DE FIXAÇÃO COM PARAFUSO ALTO ATARRACHANTE E BUCHA DE NYLON.

AÇO ESCOVADO 304 NATURAL

DETALHE BRASÃO DO MUNICÍPIO
ESC: 1 : 100

APROVADO

PROPRIETÁRIO:
MUNICÍPIO DE JOINVILLE
83.968.623/0001-70

RESPONSÁVEL TÉCNICO:
PEDRO PORTON DE CARVALHO
CREA Nº 170670-9

EQUIPE TÉCNICA DA EMPRESA
PEDRO PORTON DE CARVALHO
CREA Nº 170670-9

Município de Joinville

PROPRIETÁRIO:	MUNICÍPIO DE JOINVILLE
EDIFICAÇÃO:	EDIFICAÇÃO INSTITUCIONAL
ENDEREÇO:	RUA JOSÉ CARDOSO, S/N, PARANAGUAMIRIM, JOINVILLE - SANTA CATARINA
PROJETO: E.M PFROFª ROSÂNGELA MARTINOWSKY BAPTISTA	ARQUIVO: — DATA: 07/2025
CONTEÚDO: FACHADAS - BLOCO A	ETAPA: INDICADA FOLHA: ARQ08/23

Projeto Vigilância Sanitária (26474439) - SEI 25.0.200003-8 / pg. 8

FACHADA POSTERIOR SUL - BLOCO A
ESC:1 : 75

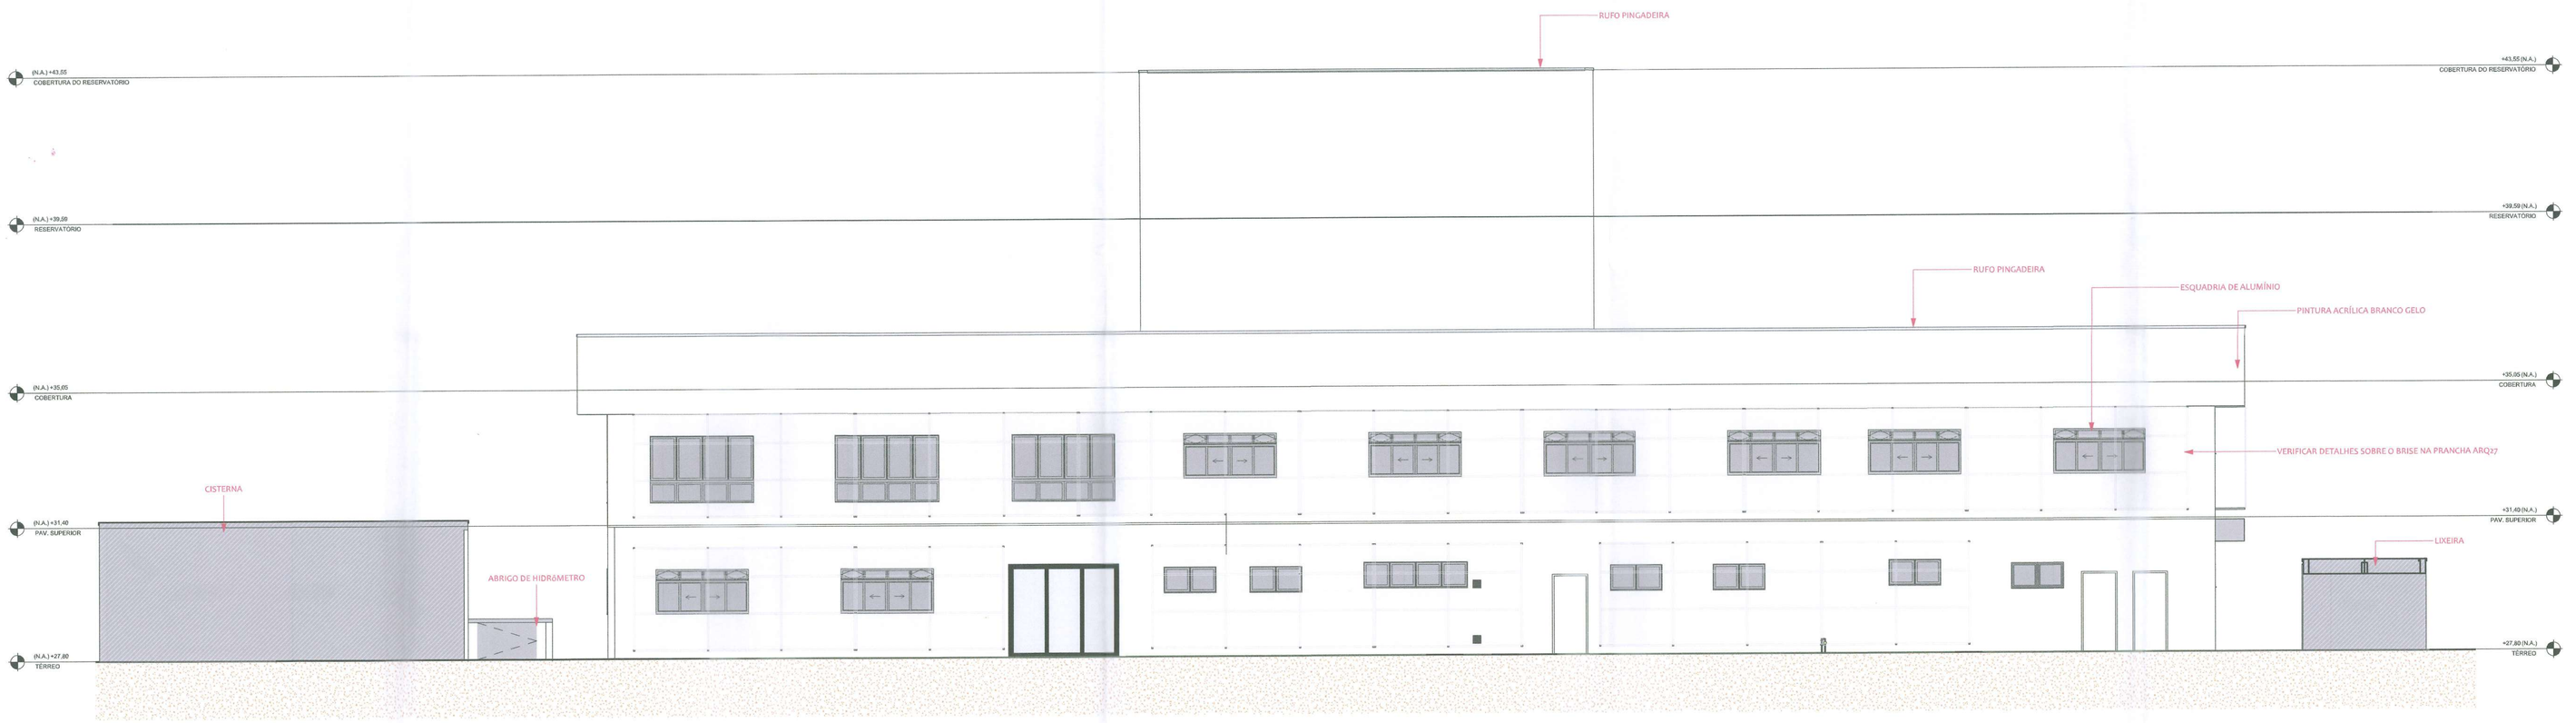

FACHADA LATERAL ESQUERDA LESTE - BLOCO A
ESC:1 : 75

APROVADO

SECRETARIA DE ESTADO
Serviço Voluntário Exclusivo
Carteira Profissional de Engenheiro Arquiteto
Fiscal Sanitário
Matrícula 45.377

PROPRIETÁRIO:	RESPONSÁVEL TÉCNICO:
MUNICÍPIO DE JOINVILLE 83.169.623/0001-10	PEDRO PORTON DE CARVALHO CREA Nº 170670-9

EQUIPE TÉCNICA DA EMPRESA

PEDRO PORTON DE CARVALHO
CREA Nº 170670-9

Município de Joinville

PROPRIETÁRIO:	MUNICÍPIO DE JOINVILLE
EDIFICAÇÃO:	EDIFICAÇÃO INSTITUCIONAL
ENDEREÇO:	RUA JOSÉ CARDOSO, S/N, PARANAGUAMIRIM, JOINVILLE - SANTA CATARINA
PROJETO: E.M PROFª ROSÂNGELA MARTINOWSKY BAPTISTA	ARQUIVO: — DATA: 07/2025
CONTEÚDO: FACHADAS - BLOCO A	ETAPA: — FOLHA: ARQ09/23
	ESCALA: INDICADA

Projeto Vigilância Sanitária (26471436) SEI! 25.0.2000029-8 / pg. 9

FACHADA POSTERIOR - BLOCO 02

ESC1 : 75

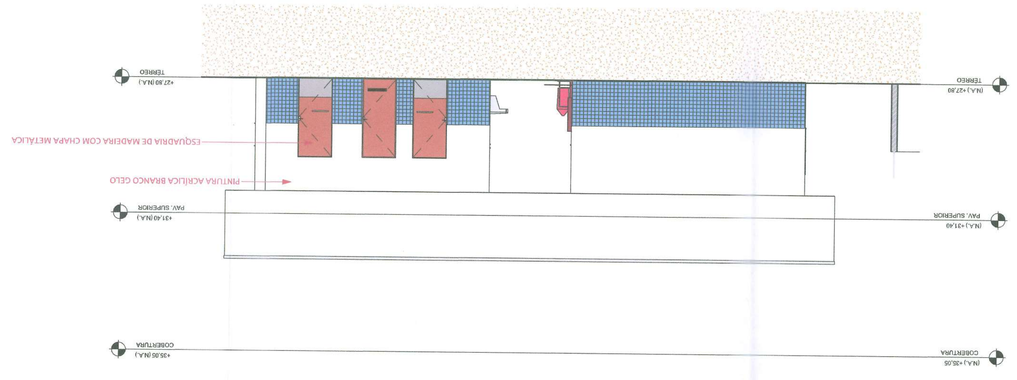

FACHADA LATERAL DIREITA - BLOCO 02

ESC1 : 75

FACHADA LATERAL ESQUERDA - BLOCO 02

ESC1 : 75

FACHADA FRONTAL - BLOCO 02

ESC1 : 75

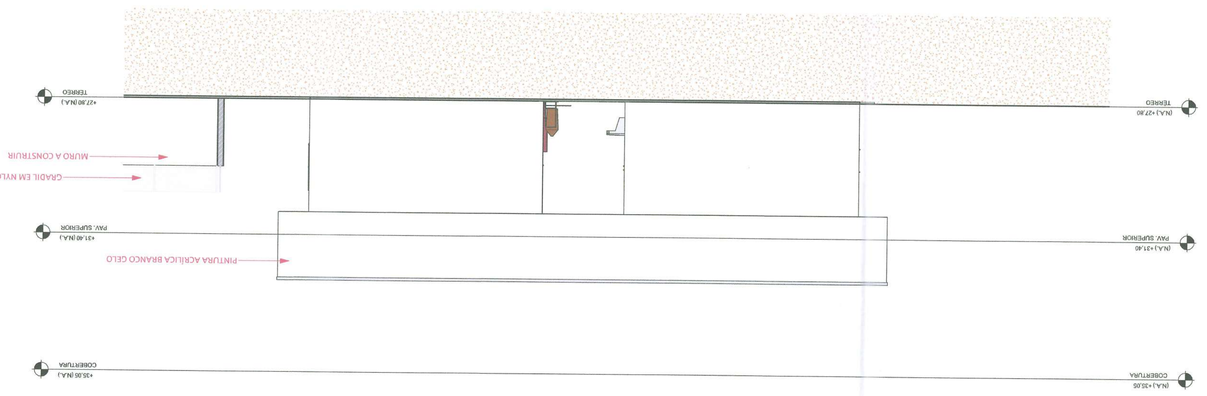

PROPRIETÁRIO	MUNICÍPIO DE JOINVILLE
EMPREENDIMENTO	EDIFICAÇÃO INSTITUCIONAL
ENDEREÇO	RUA JOSÉ CARDOSO, S/N, PARANAGUAMIRIM, JOINVILLE - SANTA CATARINA
RESPONSÁVEL TÉCNICO	E.M PROPP ROSÂNGELA MARTINOWSKY BAPTISTA
CONTEÚDO	FACHADAS - BLOCO B
ESCALA: INDICADA	FOLHA:
DATA: 07/2025	ARQ10/23

Município de Joinville

ESCOLA TÉCNICA DA EMPREESA
PEDRO PORTON DE CARVALHO
CREA Nº 1190/D-6

PROPRIETÁRIO	RESPONSÁVEL TÉCNICO
MUNICÍPIO DE JOINVILLE 83.169.623/0001-10	PEDRO PORTON DE CARVALHO CREA Nº 1190/D-6

APROVADO

Projeto Vigilância Sanitária (26/7/2025)

SEI 15.0.20000038-8 pg. 10

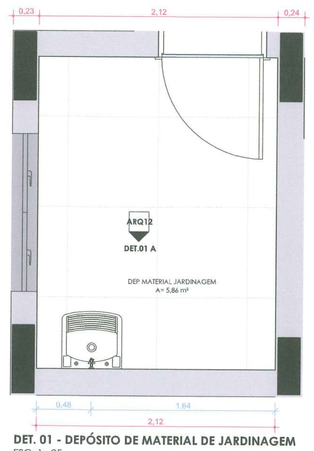

DET. 01 - DEPÓSITO DE MATERIAL DE JARDINAGEM
ESC: 1 : 25

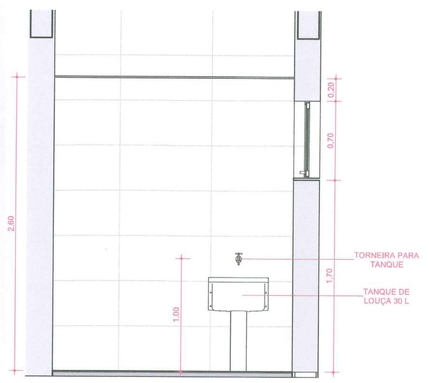

DET.01 A
ESC: 1 : 25

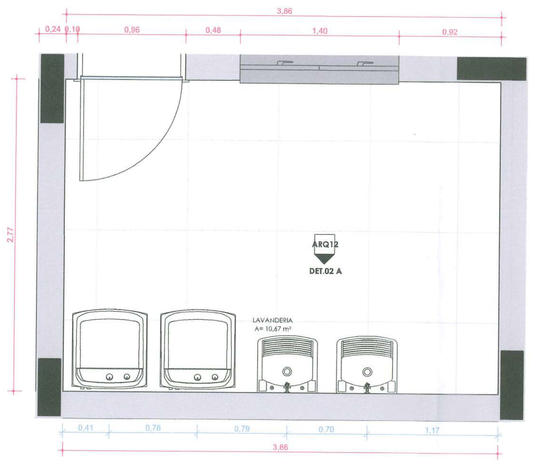

DET. 02 - LAVANDERIA
ESC: 1 : 25

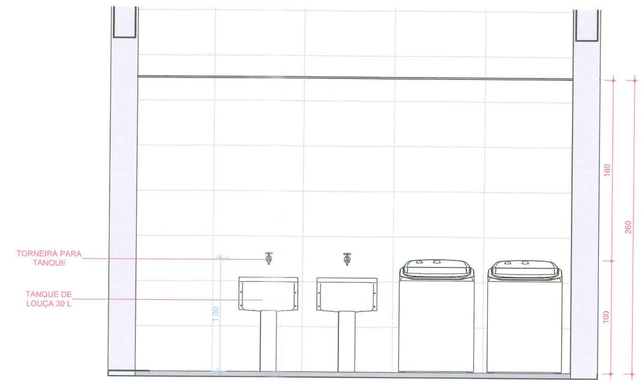

DET.02 A
ESC: 1 : 25

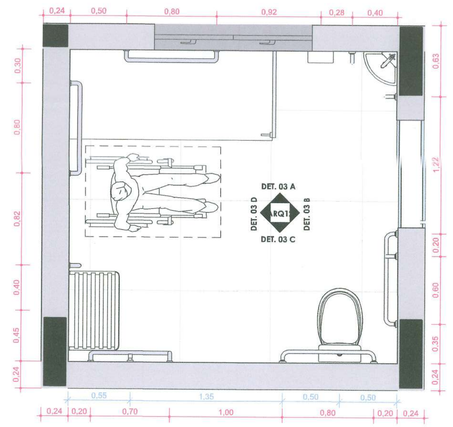

DET. 03 - SANITÁRIO MASCULINO
ESC: 1 : 25

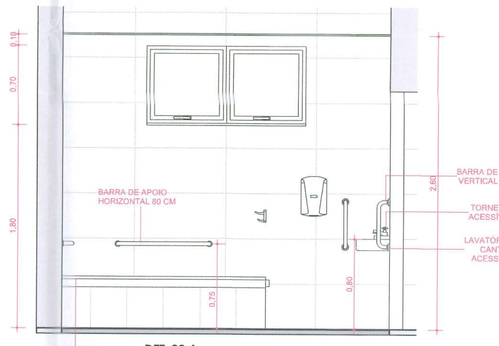

DET. 03 A
ESC: 1 : 25

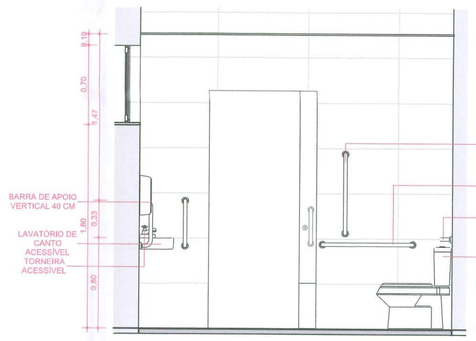

DET. 03 B
ESC: 1 : 25

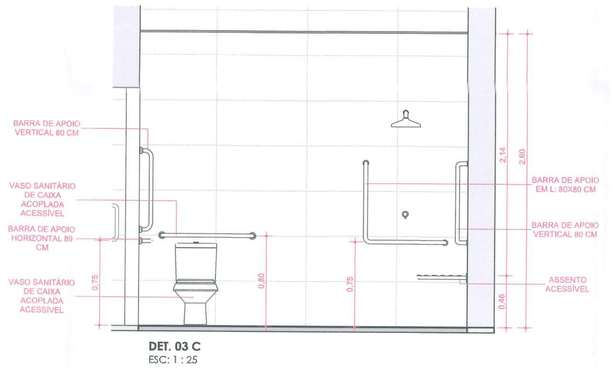

DET. 03 C
ESC: 1 : 25

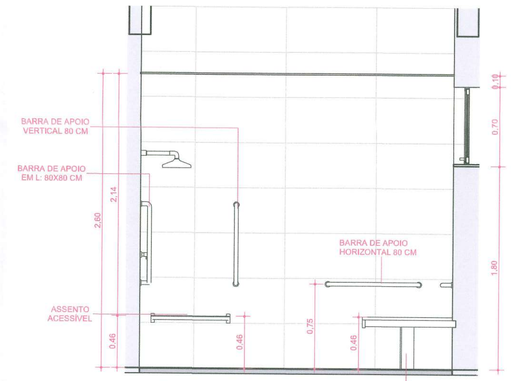

DET. 03 D
ESC: 1 : 25

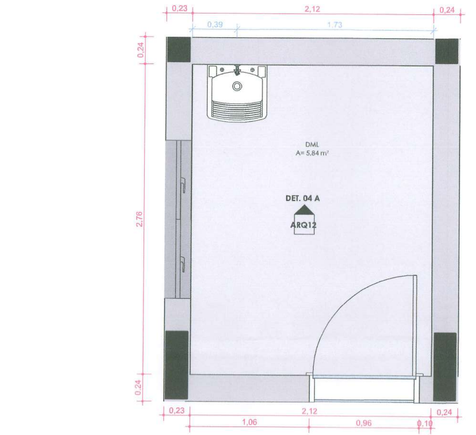

DET. 04 - DML
ESC: 1 : 25

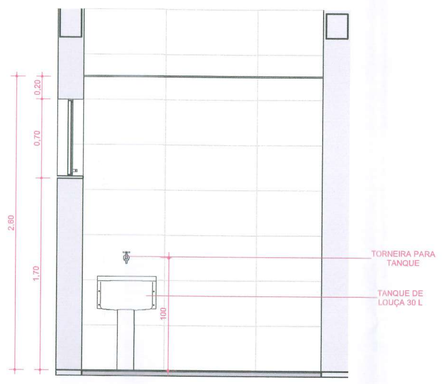

DET. 04 A
ESC: 1 : 25

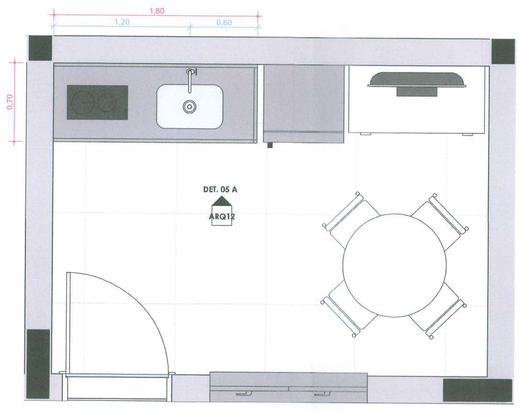

DET. 05 - SALA TERCEIRIZADOS
ESC: 1 : 25

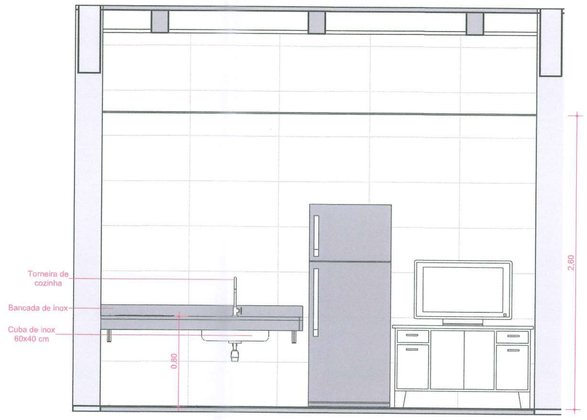

DET. 05 A
ESC: 1 : 25

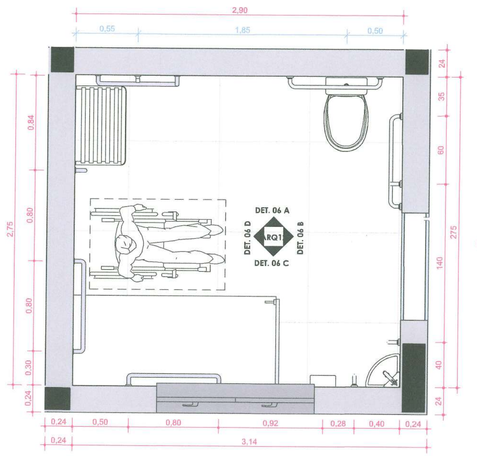

DET. 06 - SANITÁRIO FEMININO
ESC: 1 : 25

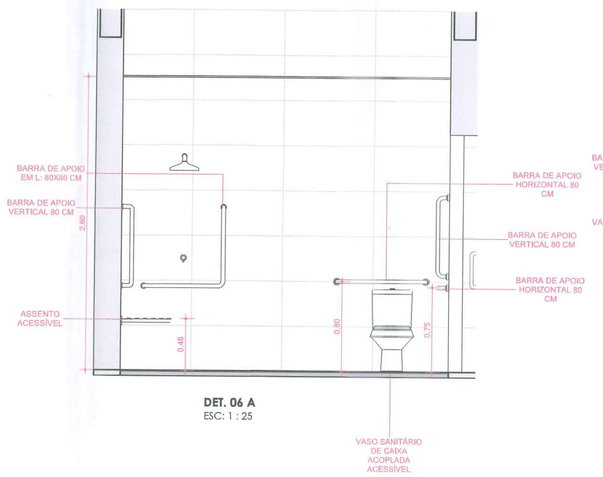

DET. 06 A
ESC: 1 : 25

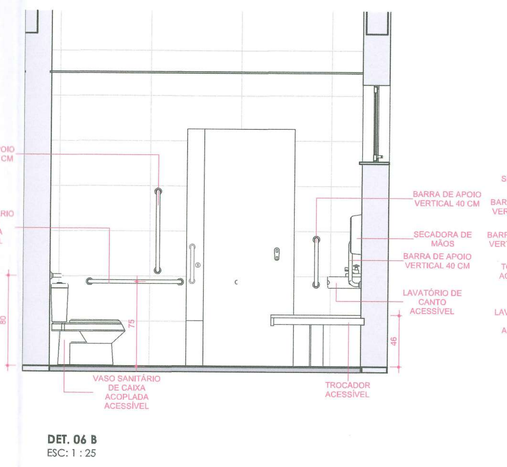

DET. 06 B
ESC: 1 : 25

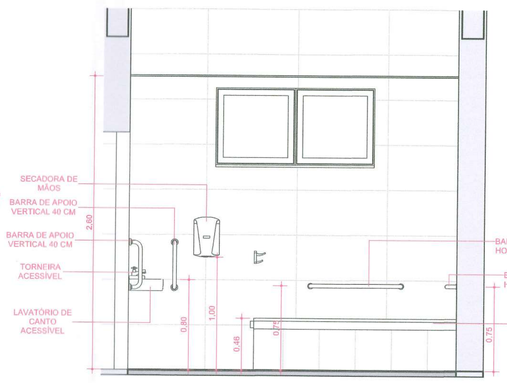

DET. 06 C
ESC: 1 : 25

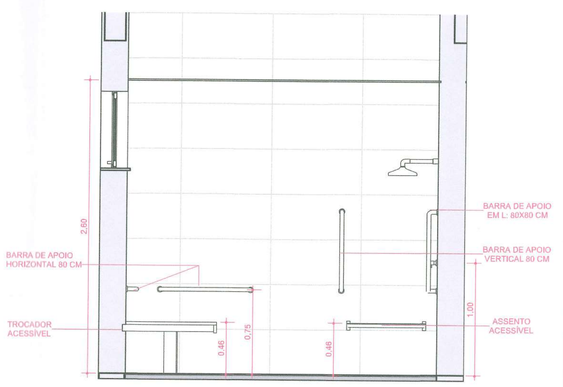

DET. 06 D
ESC: 1 : 25

APROVADO

PROPRIETÁRIO:
MUNICÍPIO DE JOINVILLE
83.169.622/0001-10

RESPONSÁVEL TÉCNICO:
PEDRO PORTON DE CARVALHO
CREA Nº 176079-9

EQUIPE TÉCNICA DA EMPRESA
PEDRO PORTON DE CARVALHO
CREA Nº 176079-9

Município de Joinville

PROPRIETÁRIO:	MUNICÍPIO DE JOINVILLE
EDIFICAÇÃO:	EDIFICAÇÃO INSTITUCIONAL
ENDEREÇO:	RUA JOSÉ CARDOSO, S/N, PARANAGUAMIRIM, JOINVILLE - SANTA CATARINA
PROJETO:	E.M PROFª ROSÂNGELA MARTINOWSKY BAPTISTA
ARQUIVO:	
DATA:	07/2025
CONTEÚDO:	DETALHAMENTO DE ÁREAS MOLHADAS 01
ETAPA:	
FOLHA:	ARQ11/23
ESCALA:	INDICADA

Projeto Vigilância Sanitária (25647439) SEI 25.0.2000024-9 / pg. 11

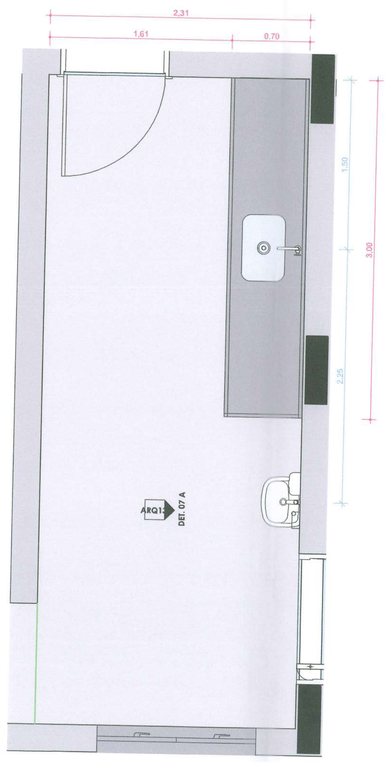

DET. 07 - DESPENSA
ESC: 1 : 25

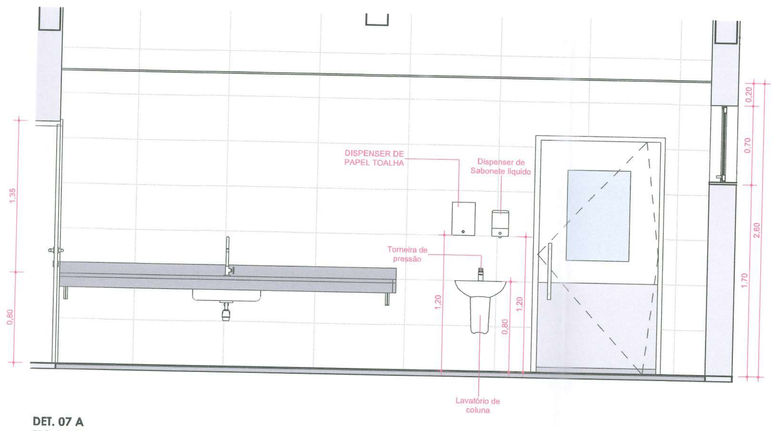

DET. 07 A
ESC: 1 : 25

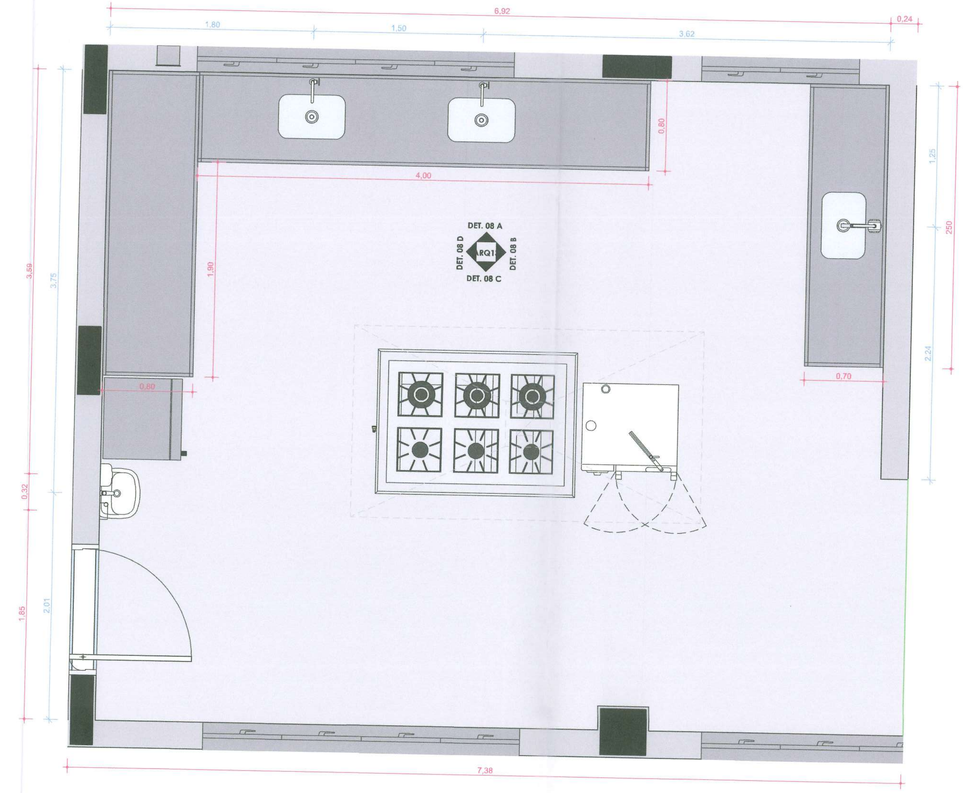

DET. 08 - COZINHA
ESC: 1 : 25

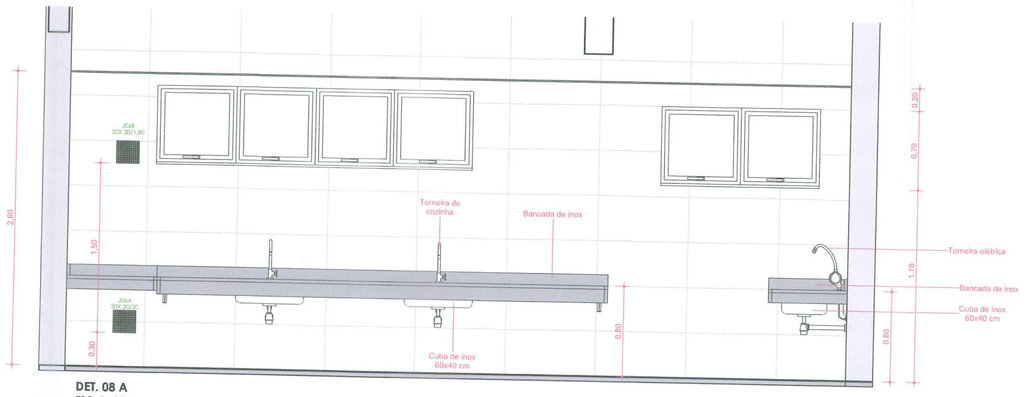

DET. 08 A
ESC: 1 : 25

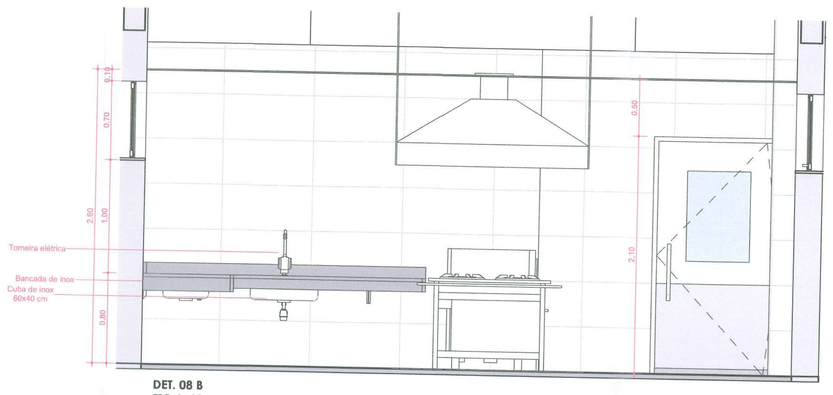

DET. 08 B
ESC: 1 : 25

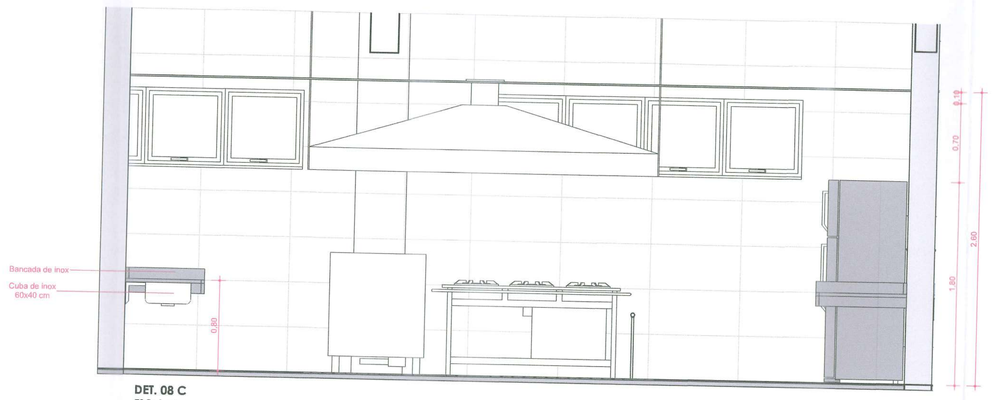

DET. 08 C
ESC: 1 : 25

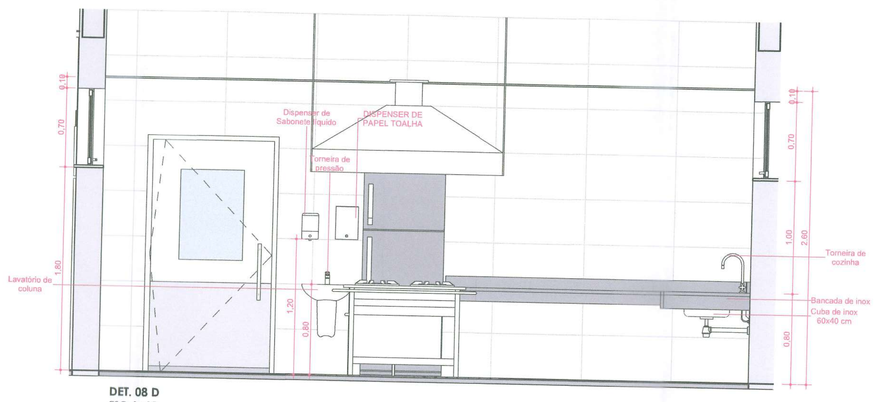

DET. 08 D
ESC: 1 : 25

APROVADO

PROPRIETÁRIO:
MUNICÍPIO DE JOINVILLE
83.169.623/0001-10

RESPONSÁVEL TÉCNICO:
PEDRO PORTON DE CARVALHO
CREA Nº 173675-9

EQUIPE TÉCNICA DA EMPRESA
PEDRO PORTON DE CARVALHO
CREA Nº 173675-9

Município de Joinville

PROPRIETÁRIO:	MUNICÍPIO DE JOINVILLE
EDIFICAÇÃO:	EDIFICAÇÃO INSTITUCIONAL
ENDEREÇO:	RUA JOSÉ CARDOSO, S/N, PARANAGUAMIRIM, JOINVILLE - SANTA CATARINA
PROJETO:	E.M PROFª ROSÂNGELA MARTINOWSKY BAPTISTA
ARQUIVO:	
DATA:	07/2025
CONTEÚDO:	DETALHAMENTO DE ÁREAS MOLHADAS 02
ETAPA:	
FOLHA:	ARQ12/23
ESCALA:	INDICADA

Projeto Vigilância Sanitária (2647/4439) SEI 25.0.000009-8 / pg. 12

PLANTA DE LAYOUT - TÉRREO
ESC.1 : 75

APROVADO

PROPRIETÁRIO: MUNICÍPIO DE JOINVILLE 83.168.623/0001-19	RESPONSÁVEL TÉCNICO: PEDRO PORTON DE CARVALHO CREA Nº 176019-9

EQUIPE TÉCNICA DA EMPRESA
PEDRO PORTON DE CARVALHO
CREA Nº 176019-9

Município de Joinville

PROPRIETÁRIO:	MUNICÍPIO DE JOINVILLE
EDIFICAÇÃO:	EDIFICAÇÃO INSTITUCIONAL
ENDEREÇO:	RUA JOSÉ CARDOSO, S/N, PARANAGUAMIRIM, JOINVILLE - SANTA CATARINA
PROJETO: E.M PFROPª ROSÂNGELA MARTINOWSKY BAPTISTA	ARQUIVO: — DATA: 07/2025
CONTEÚDO: PLANTA DE LAYOUT TÉRREO - BLOCO A	ETAPA: — FOLHA: ARQ13/23
	ESCALA: INDICADA

Projeto Vigilância Sanitária (2547428) SEI 25.0.000002-8 / pg. 13

PLANTA DE LAYOUT - TÉRREO 02
ESC: 1 : 50

APROVADO

SMS - SECRETARIA DA SAÚDE
Serviço de Vigilância Sanitária e Ambiental
Cristina Yoshie Tokushima Abe
Fiscal Sanitarista
Matrícula 44.577

PROPRIETÁRIO: MUNICÍPIO DE JOINVILLE 83.169.623/0001-10	RESPONSÁVEL TÉCNICO: PEDRO PORTON DE CARVALHO CREA Nº 170870-9

EQUIPE TÉCNICA DA EMPRESA

PEDRO PORTON DE CARVALHO
CREA Nº 170870-9

Município de Joinville

PROPRIETÁRIO: MUNICÍPIO DE JOINVILLE		
EDIFICAÇÃO: EDIFICAÇÃO INSTITUCIONAL		
ENDEREÇO: RUA JOSÉ CARDOSO, S/N, PARANAGUAMIRIM, JOINVILLE - SANTA CATARINA		
PROJETO: E.M PFROFª ROSÂNGELA MARTINOWSKY BAPTISTA	ARQUIVO:	DATA: 07/2025
CONTEÚDO: PLANTA DE LAYOUT TÉRREO - BLOCO B	ETAPA: ESCALA: INDICADA	FOLHA: ARQ14/23

Projeto Vigilância Sanitária (26474486)
SEI 25.0.200003-8 / pg. 14

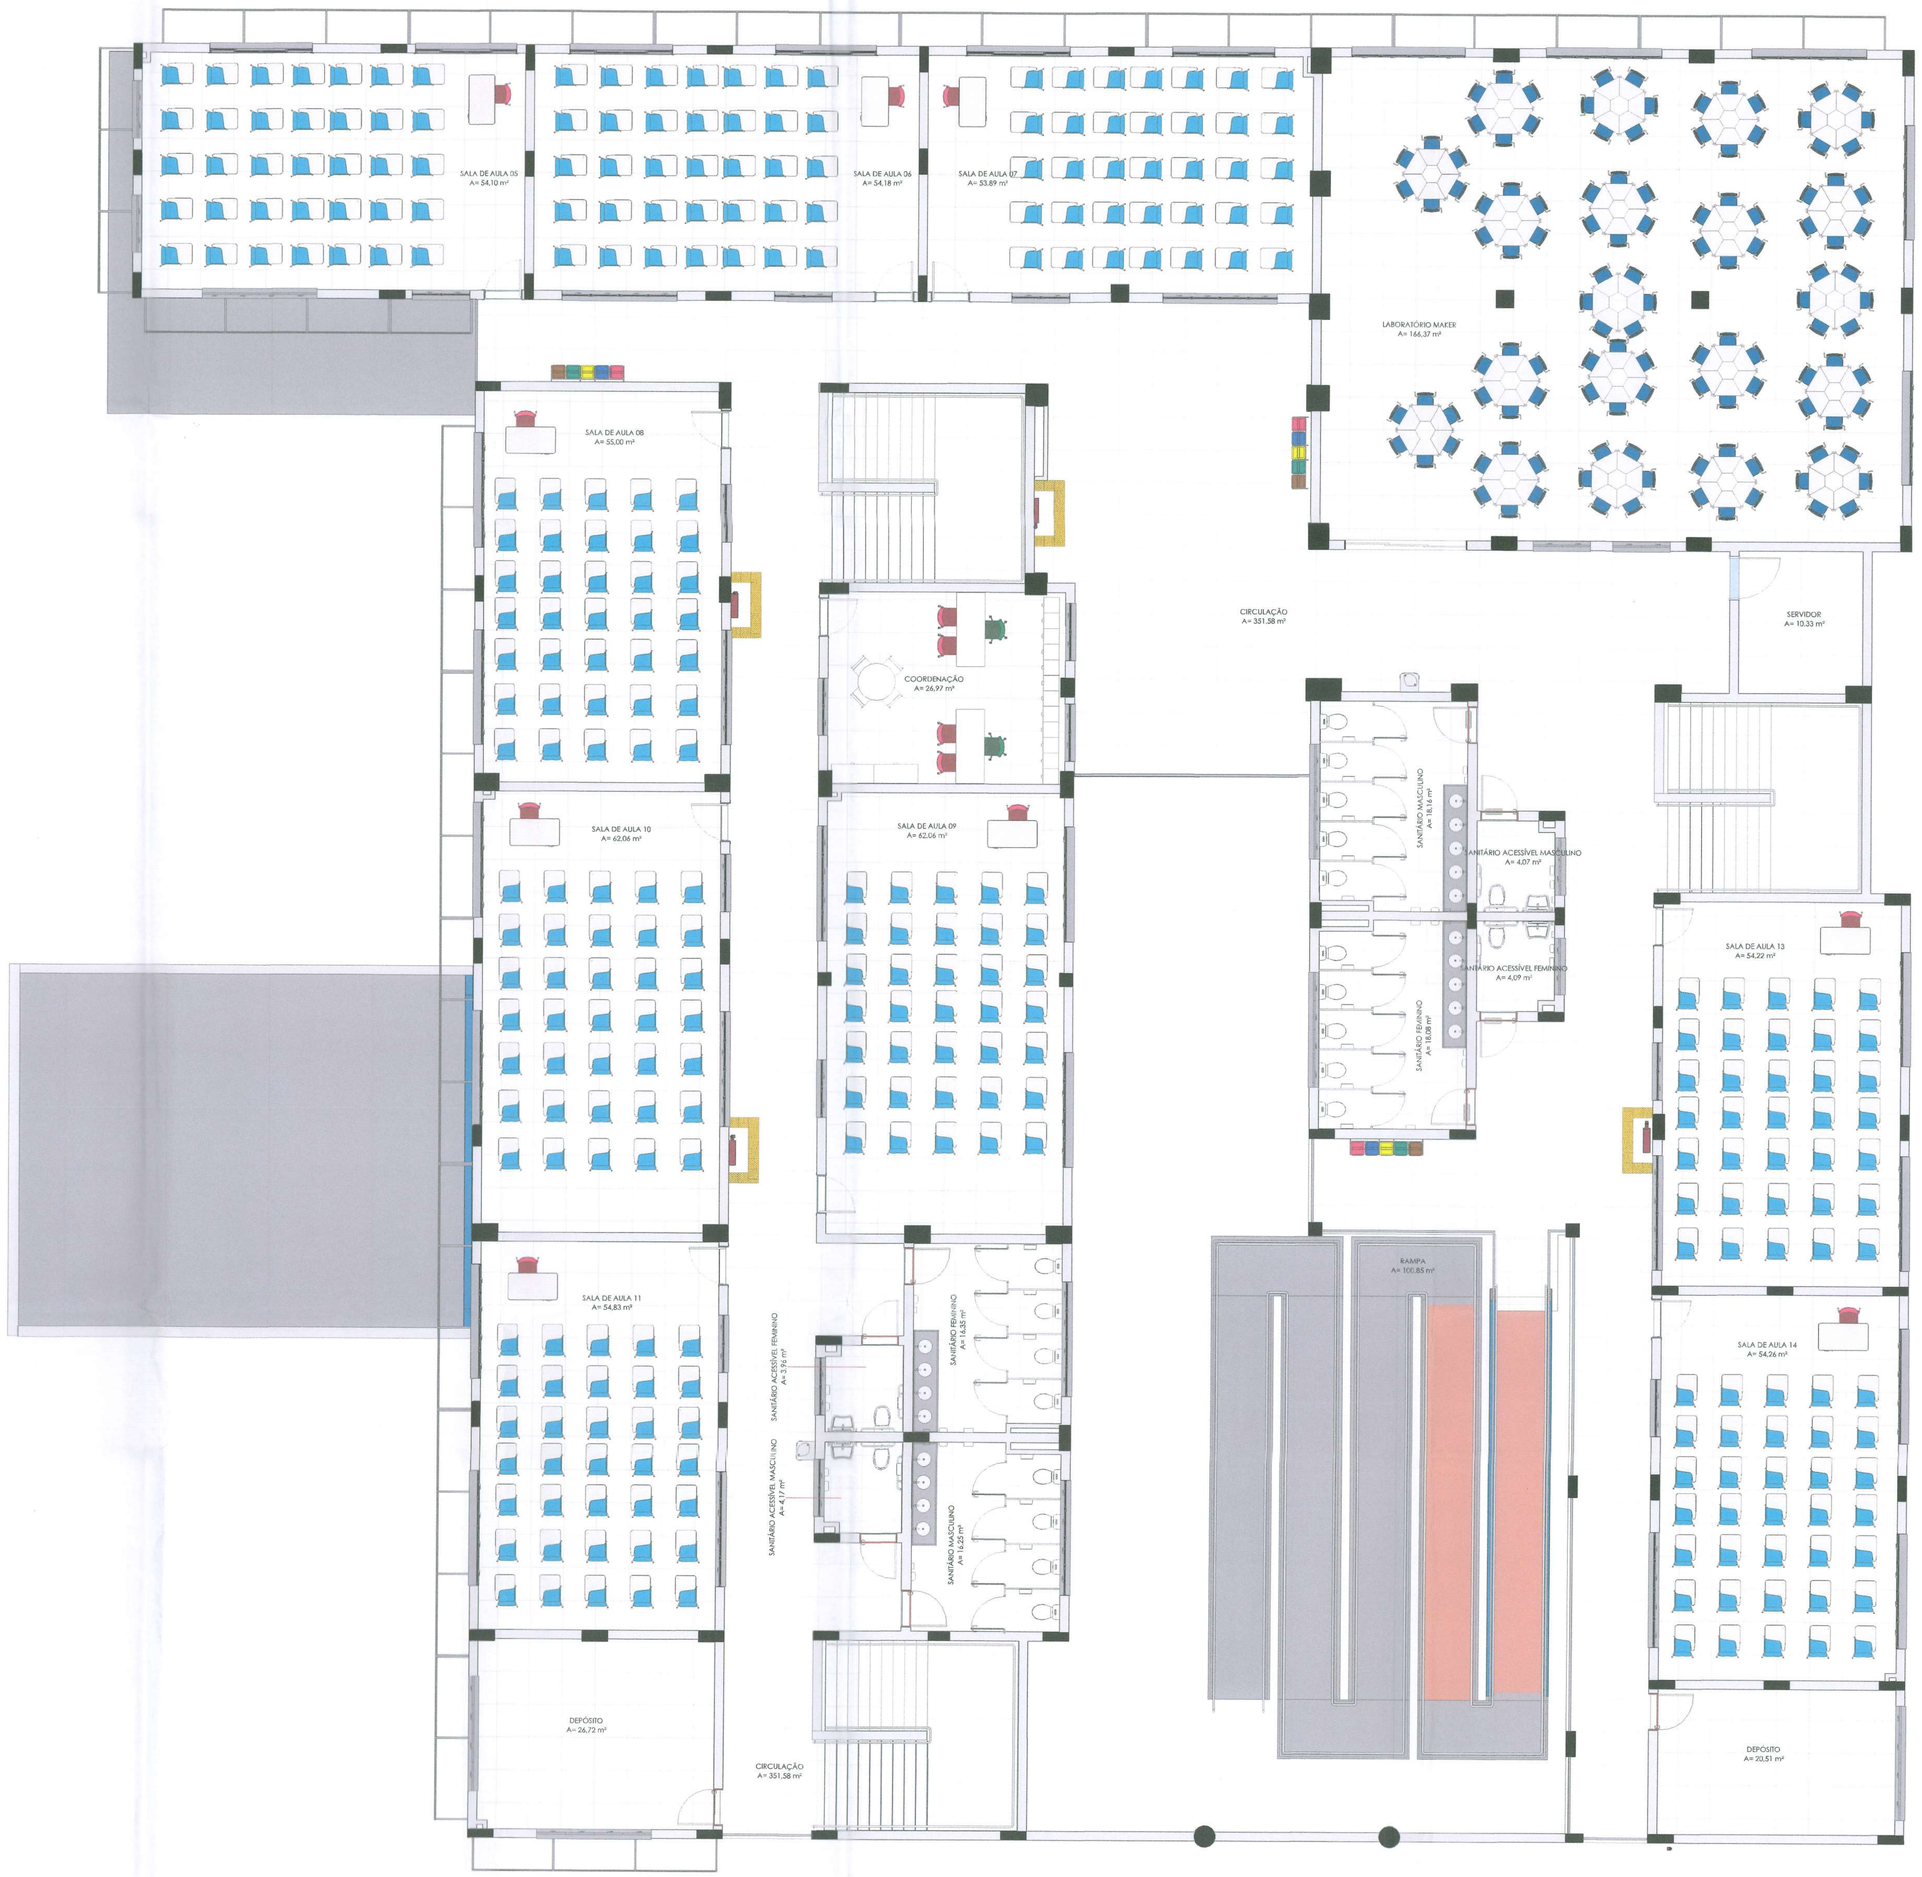

PLANTA DE LAYOUT - SUPERIOR
ESC.: 1 : 75

APROVADO

PROPRIETÁRIO:
MUNICÍPIO DE JOINVILLE
83.168.621/0001-10

RESPONSÁVEL TÉCNICO
PEDRO PORTON DE CARVALHO
CREA Nº 170670-9

EQUIPE TÉCNICA DA EMPRESA
PEDRO PORTON DE CARVALHO
CREA Nº 170670-9

Município de Joinville

PROPRIETÁRIO:	MUNICÍPIO DE JOINVILLE
EDIFICAÇÃO:	EDIFICAÇÃO INSTITUCIONAL
ENDEREÇO:	RUA JOSÉ CARDOSO, S/N, PARANAGUAMIRIM, JOINVILLE - SANTA CATARINA
PROJETO: E.M PFROFª ROSÂNGELA MARTINOWSKY BAPTISTA	ARQUIVO: — DATA: 07/2025
CONTEÚDO: PLANTA DE LAYOUT SUPERIOR - BLOCO A	ETAPA: — FOLHA: ARQ15/23
	DESIGN.: INDICADA

Proveto Vigilância Sanitária (26474436) SEI 25.0.200003-8 / pg. 15

J01

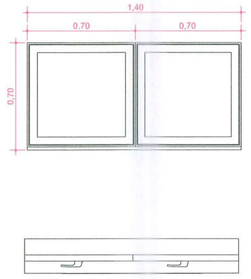

JANELA MAXIM-AR DE ALUMÍNIO PINTADO NA COR BRANCA, 2 FOLHAS,
VIDRO LAMINADO 6MM INCOLOR, DIMENSÕES 140X70 CM

J02

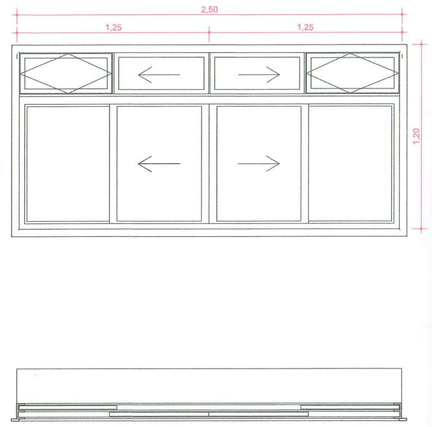

JANELA DE CORRER DE ALUMÍNIO PINTADO NA COR BRANCA, 4
FOLHAS, SENDO 2 FIXAS E 2 MÓVEIS COM 4 BANDEIRAS SUPERIORES
SENDO 2 MÓVEIS E 2 FIXAS, DIMENSÕES 250X120 CM

J03

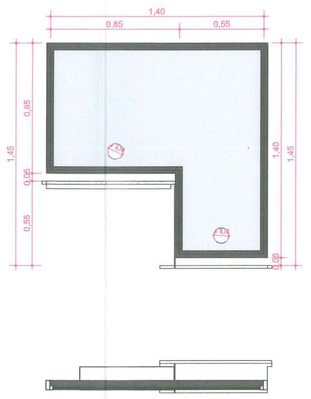

JANELA TIPO GUICHÊ EM ALUMÍNIO NA COR BRANCA, COM 1 FOLHA
FIXA, VIDRO 6MM LAMINADO INCOLOR, DIMENSÕES 140X140 CM

J04

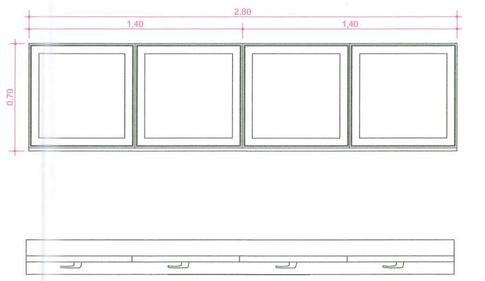

JANELA MAXIM-AR DE ALUMÍNIO PINTADO NA COR BRANCA, 4 FOLHAS,
VIDRO LAMINADO 6MM INCOLOR, DIMENSÕES 280X70 CM

Tabela de janela

Tag	Largura	Altura	Peitoril	Descrição	Quantidade
J01A	140	70	170	JANELA MAXIM-AR DE ALUMÍNIO PINTADO NA COR BRANCA, 2 FOLHAS, VIDRO LAMINADO 6MM INCOLOR, DIMENSÕES 140X70 CM	39
J01B	140	70	180	JANELA MAXIM-AR DE ALUMÍNIO PINTADO NA COR BRANCA, 2 FOLHAS, VIDRO LAMINADO 6MM INCOLOR, DIMENSÕES 140X70 CM	17
J02	250	120	120	JANELA DE CORRER DE ALUMÍNIO PINTADO NA COR BRANCA, 4 FOLHAS, SENDO 2 FIXAS E 2 MÓVEIS COM 4 BANDEIRAS SUPERIORES SENDO 2 MÓVEIS E 2 FIXAS, DIMENSÕES 250X120 CM	31
J03	140	140	73	JANELA TIPO GUICHÊ EM ALUMÍNIO NA COR BRANCA, COM 1 FOLHA FIXA, VIDRO 6MM LAMINADO INCOLOR, DIMENSÕES 140X140 CM	3
J04A	280	70	170	JANELA MAXIM-AR DE ALUMÍNIO PINTADO NA COR BRANCA, 4 FOLHAS, VIDRO LAMINADO 6MM INCOLOR, DIMENSÕES 280X70 CM	17
J04B	280	70	180	JANELA MAXIM-AR DE ALUMÍNIO PINTADO NA COR BRANCA, 4 FOLHAS, VIDRO LAMINADO 6MM INCOLOR, DIMENSÕES 280X70 CM	11
J05	280	180	60	JANELA MAXIM-AR DE ALUMÍNIO PINTADO NA COR BRANCA, 4 FOLHAS, VIDRO LAMINADO 6MM INCOLOR, COM 4 BANDEIRAS INFERIORES DO TIPO FIXA, DIMENSÕES 280X180 CM	17
J06A	20	20	30	ABERTURA DE VENTILAÇÃO PERMANENTE COM TELAS QUEBRA-CHAMAS, DIMENSÕES 20X20 CM	1
J06B	20	20	180	ABERTURA DE VENTILAÇÃO PERMANENTE COM TELAS QUEBRA-CHAMAS, DIMENSÕES 20X20 CM	1
J07	150	120	90	JANELA TIPO GUILHOTINA VIDRO 6MM INCOLOR, 2 FOLHAS SENDO 1 FIXA E 1 MÓVEL, DIMENSÕES 150X120 CM	1

Tabela de porta

Tag	Largura	Altura	Descrição	Quantidade
P01	1,16	2,10	PORTA PIVOTANTE DE ABRIR, DE MADEIRA PINTADA NA COR BRANCA, 1 FOLHA, COM VISOR DE VIDRO LAMINADO 6MM INCOLOR E CHAPA ANTI-IMPACTO METÁLICA, COM FOLHA DE TELA MOSQUITEIRA, DIMENSÕES 116X210 CM	2
P02	0,90	2,40 2,10	PORTA DE MADEIRA DE ABRIR PINTADA NA COR BRANCA, COM GRELHA DE VENTILAÇÃO INFERIOR, DIMENSÕES 90X210 CM	22
P03	3,00	2,50	PORTA CORRER DE VIDRO LAMINADO 10MM INCOLOR, 3 FOLHAS, SENDO 1 FIXA E 2 MÓVEIS, DIMENSÕES 300X250 CM	3
P04	0,90	2,10	PORTA DE ABRIR DE MADEIRA PINTADA NA COR BRANCA, COM VISOR DE VIDRO LAMINADO 6MM INCOLOR E BANDEIRA BASCULANTE SUPERIOR, DIMENSÕES 90X240 CM	27
P05	0,90	2,10	PORTA DE ABRIR DE MADEIRA PINTADA NA COR BRANCA, 1 FOLHA, COM BARRA PCD E CHAPA ANTI-IMPACTO METÁLICA, DIMENSÕES 90X210 CM	10
P06	0,80	1,60	PORTA EM ALUMÍNIO DE ABRIR TIPO VENEZIANA,1 FOLHA NA COR BRANCA, DIMENSÕES 80X160CM	40
P07	1,00	2,10	PORTA DE ABRIR DE MADEIRA PINTADA NA COR BRANCA, 1 FOLHA, DIMENSÕES 100X210 CM	1
P08	0,90	2,10	PORTA EM ALUMÍNIO DE ABRIR TIPO VENEZIANA VAI E VEM, UMA FOLHA, NA COR BRANCA, DIMENSÕES 90X210CM	2
P09	1,20	2,30	PORTÃO DE FERRO DE ABRIR, UMA FOLHA, TIPO GRADE COM BARRAS CHATAS, DIMENSÕES 120X230 CM	1
P10	3,50	3,00	PORTA EM ALUMÍNIO DE ABRIR TIPO VENEZIANA,2 FOLHAS, NA COR BRANCA, DIMENSÕES 350X300 CM	1
P11	0,80	2,10	PORTA DE MADEIRA MACIÇA, 1 FOLHA PINTADA NA COR BRANCA, DIMENSÕES 80X210 CM	3
P12	0,90	2,10	PORTA DE MADEIRA MACIÇA, 1 FOLHA PINTADA NA COR BRANCA, DIMENSÕES 90X210 CM	5
P13	0,80	2,10	PORTA DE CORRER ACESSÍVEL COM BARRAS, 1 FOLHA DE MADEI PINTADO NA COR BRANCA , DIMENSÕES 80X210 CM	2
P14	3,28	2,70	PORTÃO DE FERRO DE ABRIR, DUAS FOLHAS, TIPO GRADE COM BARRA REDONDA, DIMENSÕES 328X270 CM	2
P15	1,34	1,19	ALÇAPÃO METÁLICO COM PINTURA INTUMESCENTE, DIMENSÕES 134X119 CM	1
P16	2,00	2,50	PORTÃO DE FERRO DE ABRIR, DUAS FOLHAS, TIPO GRADE COM BARRA REDONDA, DIMENSÕES 200X250 CM	1
P17	1,00	1,80	PORTA EM ALUMÍNIO DE ABRIR TIPO VENEZIANA, DUAS FOLHAS, NA COR BRANCA, DIMENSÕES 100X180CM	1
P18	1,60	1,00	PORTINHOLA EM TELA GALVANIZADA ONDULADA MALHA 1" COM FENDA 15X15 CM, DIMENSÕES 160X100CM	1

J05

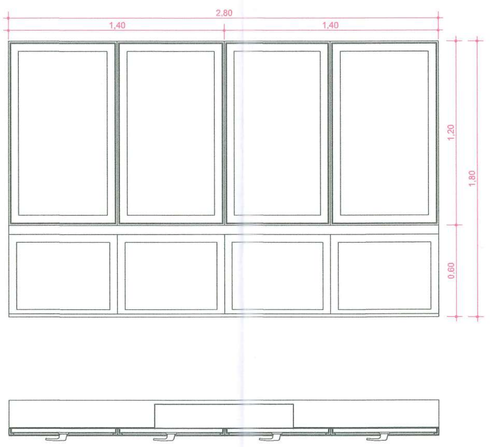

JANELA MAXIM-AR DE ALUMÍNIO PINTADO NA COR BRANCA, 4 FOLHAS,
VIDRO LAMINADO 6MM INCOLOR, COM 4 BANDEIRAS INFERIORES DO TIPO
FIXA, DIMENSÕES 280X180 CM

J06

ABERTURA DE VENTILAÇÃO PERMANENTE
COM TELAS QUEBRA-CHAMAS 20X20 CM

J07

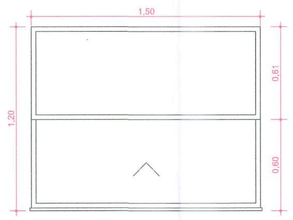

JANELA TIPO GUILHOTINA VIDRO 6MM INCOLOR, 2 FOLHAS
SENDO 1 FIXA E 1 MÓVEL, DIMENSÕES 150X120 CM

P01

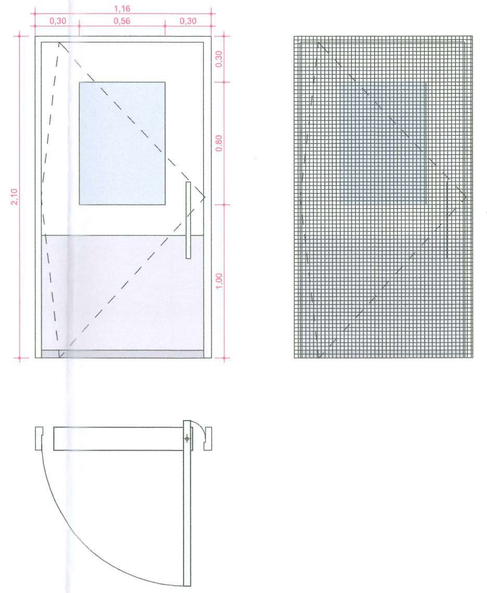

PORTA PIVOTANTE DE ABRIR, DE MADEIRA PINTADA NA COR BRANCA, 1 FOLHA,
COM VISOR DE VIDRO LAMINADO 6MM INCOLOR E CHAPA ANTI-IMPACTO
METÁLICA, COM FOLHA DE TELA MOSQUITEIRA, DIMENSÕES 116X210 CM

P02

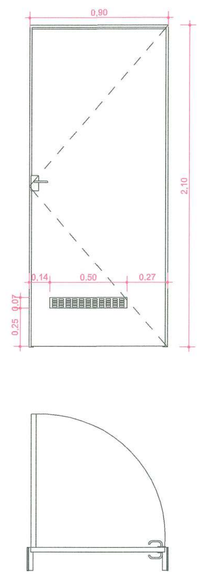

PORTA DE MADEIRA DE ABRIR PINTADA NA COR BRANCA, COM
GRELHA DE VENTILAÇÃO INFERIOR, DIMENSÕES 90X210 CM

P03

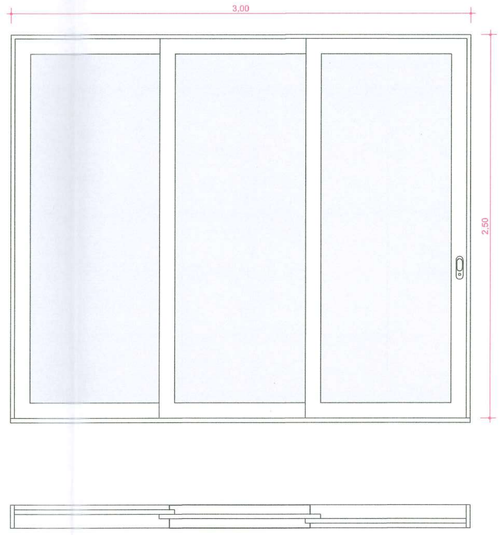

PORTA CORRER DE VIDRO LAMINADO 10MM INCOLOR, 3
FOLHAS, SENDO 1 FIXA E 2 MÓVEIS, DIMENSÕES 300X250 CM

P04

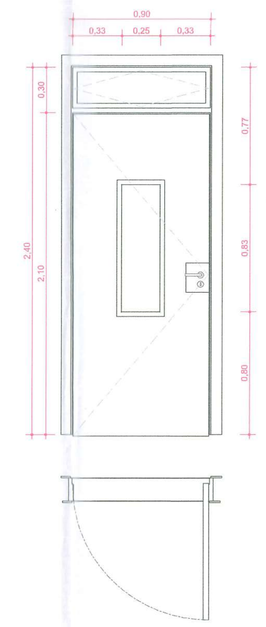

PORTA DE ABRIR DE MADEIRA, PINTADA NA COR BRANCA, COM
VISOR DE VIDRO LAMINADO 6MM INCOLOR E BANDEIRA
BASCULANTE SUPERIOR, DIMENSÕES 90X240 CM

DETALHAMENTO DE ESQUADRIAS 01
ESC: 1 : 20

APROVADO

PROPRIETÁRIO:
MUNICÍPIO DE JOINVILLE
83.169.823/0001-10

RESPONSÁVEL TÉCNICO:
PEDRO PORTON DE CARVALHO
CREA Nº 173679-9

EQUIPE TÉCNICA DA EMPRESA
PEDRO PORTON DE CARVALHO
CREA Nº 173679-9

Município de Joinville

PROPRIETÁRIO: MUNICÍPIO DE JOINVILLE
EDIFICAÇÃO: EDIFICAÇÃO INSTITUCIONAL
ENDEREÇO: RUA JOSÉ CARDOSO, S/N, PARANAGUAMIRIM, JOINVILLE - SANTA CATARINA
PROJETO: E.M PFROFª ROSÂNGELA MARTINOWSKY BAPTISTA
ARQUIVO:
DATA: 07/2025
CONTEÚDO: DETALHAMENTO DE ESQUADRIAS 01
ETAPA:
FOLHA: ARQ16/23
ESCALA: INDICADA

Projeto Vigilância Sanitária (24474436) SEI 25.0.2000023-8 / pg. 16

P05

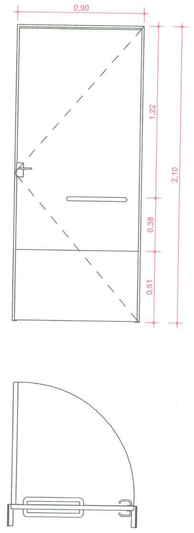

PORTA DE ABRIR DE MADEIRA PINTADA NA COR BRANCA, 1 FOLHA, COM BARRA PCD E CHAPA ANTI IMPACTO METÁLICA, DIMENSÕES 90X210 CM

P06

PORTA EM ALUMÍNIO DE ABRIR TIPO VENEZIANA, UMA FOLHA, NA COR BRANCA, 80X160CM

P07

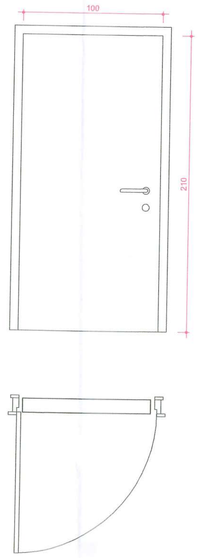

PORTA DE ABRIR DE MADEIRA PINTADA NA COR BRANCA, 1 FOLHA, DIMENSÕES 100X210 CM

P08

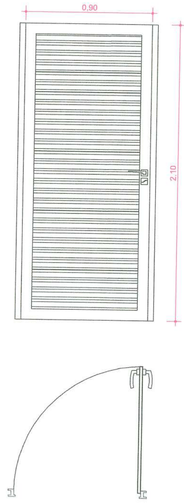

PORTA EM ALUMÍNIO DE ABRIR TIPO VENEZIANA VAI E VEM, UMA FOLHA, NA COR BRANCA, 90X210CM

Tabela de janela

Tag	Largura	Altura	Peitoril	Descrição	Quantidade
J01A	140	70	170	JANELA MAXIM-AR DE ALUMÍNIO PINTADO NA COR BRANCA, 2 FOLHAS, VIDRO LAMINADO 6MM INCOLOR, DIMENSÕES 140X70 CM	39
J01B	140	70	180	JANELA MAXIM-AR DE ALUMÍNIO PINTADO NA COR BRANCA, 2 FOLHAS, VIDRO LAMINADO 6MM INCOLOR, DIMENSÕES 140X70 CM	17
J02	250	120	120	JANELA DE CORRER DE ALUMÍNIO PINTADO NA COR BRANCA, 4 FOLHAS, SENDO 2 FIXAS E 2 MÓVEIS COM 4 BANDEIRAS SUPERIORES SENDO 2 MÓVEIS E 2 FIXAS, DIMENSÕES 250X120 CM	31
J03	140	140	73	JANELA TIPO GUICHÊ EM ALUMÍNIO NA COR BRANCA, COM 1 FOLHA FIXA, VIDRO 6MM LAMINADO INCOLOR, DIMENSÕES 140X140 CM	3
J04A	280	70	170	JANELA MAXIM-AR DE ALUMÍNIO PINTADO NA COR BRANCA, 4 FOLHAS, VIDRO LAMINADO 6MM INCOLOR, DIMENSÕES 280X70 CM	17
J04B	280	70	180	JANELA MAXIM-AR DE ALUMÍNIO PINTADO NA COR BRANCA, 4 FOLHAS, VIDRO LAMINADO 6MM INCOLOR, DIMENSÕES 280X70 CM	11
J05	280	180	60	JANELA MAXIM-AR DE ALUMÍNIO PINTADO NA COR BRANCA, 4 FOLHAS, VIDRO LAMINADO 6MM INCOLOR, COM 4 BANDEIRAS INFERIORES DO TIPO FIXA, DIMENSÕES 280X180 CM	17
J06A	20	20	30	ABERTURA DE VENTILAÇÃO PERMANENTE COM TELAS QUEBRA-CHAMAS, DIMENSÕES 20X20 CM	1
J06B	20	20	180	ABERTURA DE VENTILAÇÃO PERMANENTE COM TELAS QUEBRA-CHAMAS, DIMENSÕES 20X20 CM	1
J07	150	120	90	JANELA TIPO GUILHOTINA VIDRO 6MM INCOLOR, 2 FOLHAS SENDO 1 FIXA E 1 MÓVEL, DIMENSÕES 150X120 CM	1

Tabela de porta

Tag	Largura	Altura	Descrição	Quantidade
P01	1,16	2,10	PORTA PIVOTANTE DE ABRIR, DE MADEIRA PINTADA NA COR BRANCA, 1 FOLHA, COM VISOR DE VIDRO LAMINADO 6MM INCOLOR E CHAPA ANTI-IMPACTO METÁLICA, COM FOLHA DE TELA MOSQUITEIRA, DIMENSÕES 116X210 CM	2
P02	0,90	2,10	PORTA DE MADEIRA DE ABRIR PINTADA NA COR BRANCA, COM GRELHA DE VENTILAÇÃO INFERIOR, DIMENSÕES 90X210 CM	22
P03	3,00	2,10 2,40	PORTA CORRER DE VIDRO LAMINADO 10MM INCOLOR, 3 FOLHAS, SENDO 1 FIXA E 2 MÓVEIS, DIMENSÕES 300X250 CM	3
P04	0,90	2,10	PORTA DE ABRIR DE MADEIRA PINTADA NA COR BRANCA, COM VISOR DE VIDRO LAMINADO 6MM INCOLOR E BANDEIRA BASCULANTE SUPERIOR, DIMENSÕES 90X240 CM	27
P05	0,90	2,10	PORTA DE ABRIR DE MADEIRA PINTADA NA COR BRANCA, 1 FOLHA, COM BARRA PCD E CHAPA ANTI-IMPACTO METÁLICA. DIMENSÕES 90X210 CM	10
P06	0,80	1,60	PORTA EM ALUMÍNIO DE ABRIR TIPO VENEZIANA,1 FOLHA, NA COR BRANCA, DIMENSÕES 80X160CM	40
P07	1,00	2,10	PORTA DE ABRIR DE MADEIRA PINTADA NA COR BRANCA, 1 FOLHA, DIMENSÕES 100X210 CM	1
P08	0,90	2,10	PORTA EM ALUMÍNIO DE ABRIR TIPO VENEZIANA VAI E VEM. UMA FOLHA, NA COR BRANCA, DIMENSÕES 90X210CM	2
P09	1,20	2,30	PORTÃO DE FERRO DE ABRIR, UMA FOLHA, TIPO GRADE COM BARRAS CHATAS. DIMENSÕES 120X230 CM	1
P10	3,50	3,00	PORTA EM ALUMÍNIO DE ABRIR TIPO VENEZIANA,2 FOLHAS, NA COR BRANCA, DIMENSÕES 350X300 CM	1
P11	0,80	2,10	PORTA DE MADEIRA MACIÇA, 1 FOLHA PINTADA NA COR BRANCA, DIMENSÕES 80X210 CM	3
P12	0,90	2,10	PORTA DE MADEIRA MACIÇA, 1 FOLHA PINTADA NA COR BRANCA, DIMENSÕES 90X210 CM	5
P13	0,80	2,10	PORTA DE CORRER ACESSÍVEL COM BARRAS, 1 FOLHA DE MADEI PINTADO NA COR BRANCA , DIMENSÕES 80X210 CM	2
P14	3,28	2,70	PORTÃO DE FERRO DE ABRIR, DUAS FOLHAS, TIPO GRADE COM BARRA REDONDA, DIMENSÕES 328X270 CM	2
P15	1,34	1,19	ALÇAPÃO METÁLICO COM PINTURA INTUMESCENTE, DIMENSÕES 134X119 CM	1
P16	2,00	2,50	PORTÃO DE FERRO DE ABRIR, DUAS FOLHAS, TIPO GRADE COM BARRA REDONDA, DIMENSÕES 200X250 CM	1
P17	1,00	1,80	PORTA EM ALUMÍNIO DE ABRIR TIPO VENEZIANA, DUAS FOLHAS, NA COR BRANCA, DIMENSÕES 100X180CM	1
P18	1,60	1,00	PORTINHOLA EM TELA GALVANIZADA ONDULADA MALHA 1" COM FENDA 15X15 CM, DIMENSÕES 160X100CM	1

P09, P14,P16, P17 E P18 ESTÃO NO DETALHAMENTO DE PORTÕES - PRANCHA ARQ17

P10

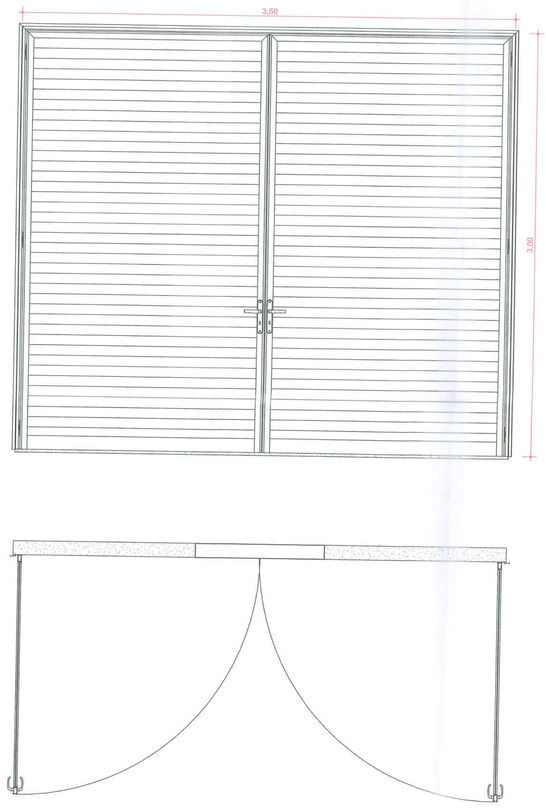

PORTA EM ALUMÍNIO DE ABRIR TIPO VENEZIANA, 2 FOLHAS, NA COR BRANCA, 350X300 CM

P11

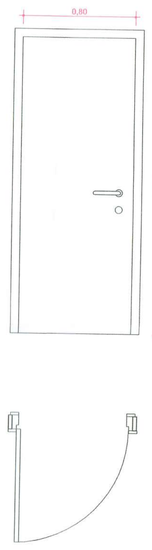

PORTA DE MADEIRA MACIÇA, 1 FOLHA PINTADA NA COR BRANCA, DIMENSÕES 80X210 CM

P12

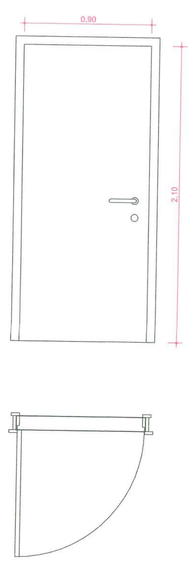

PORTA DE MADEIRA MACIÇA, 1 FOLHA PINTADA NA COR BRANCA, DIMENSÕES 90X210 CM

P13

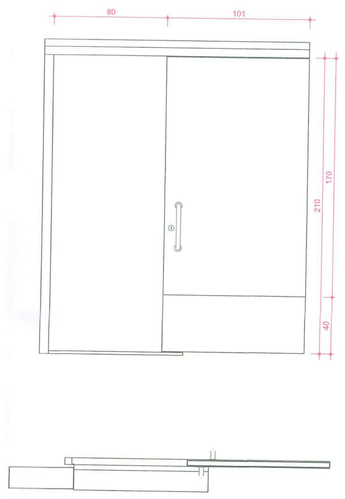

PORTA DE CORRER ACESSÍVEL COM BARRAS, 1 FOLHA DE MADEI PINTADO NA COR BRANCA , DIMENSÃO 80X210 CM

P14

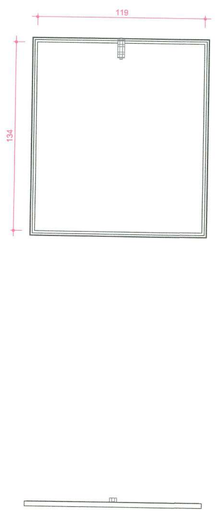

ALÇAPÃO METÁLICO COM PINTURA INTUMESCENTE, DIMENSÕES 134X119 CM

DETALHAMENTO DE ESQUADRIAS 02
ESC: 1 : 20

APROVADO

PROPRIETÁRIO:
MUNICÍPIO DE JOINVILLE
82.169.623/0001-10

RESPONSÁVEL TÉCNICO:
PEDRO PORTON DE CARVALHO
CREA Nº 173670-9

EQUIPE TÉCNICA DA EMPRESA
PEDRO PORTON DE CARVALHO
CREA Nº 173670-9

Município de Joinville

PROPRIETÁRIO: MUNICÍPIO DE JOINVILLE
EDIFICAÇÃO: EDIFICAÇÃO INSTITUCIONAL
ENDEREÇO: RUA JOSÉ CARDOSO, S/N, PARANAGUAMIRIM, JOINVILLE - SANTA CATARINA
PROJETO: E.M PFROFª ROSÂNGELA MARTINOWSKY BAPTISTA
ARQUIVO:
DATA: 07/2025
CONTEÚDO: DETALHAMENTO DE ESQUADRIAS 02
ETAPA:
ESCALA: INDICADA
FOLHA: ARQ17/23

Projeto Vigilância Sanitária (26474436) SEI 25.0.200003.8 / pg. 17

Projeto Vigilância Sanitária (20474430) SEI 25.0.200003-9 / pg. 18

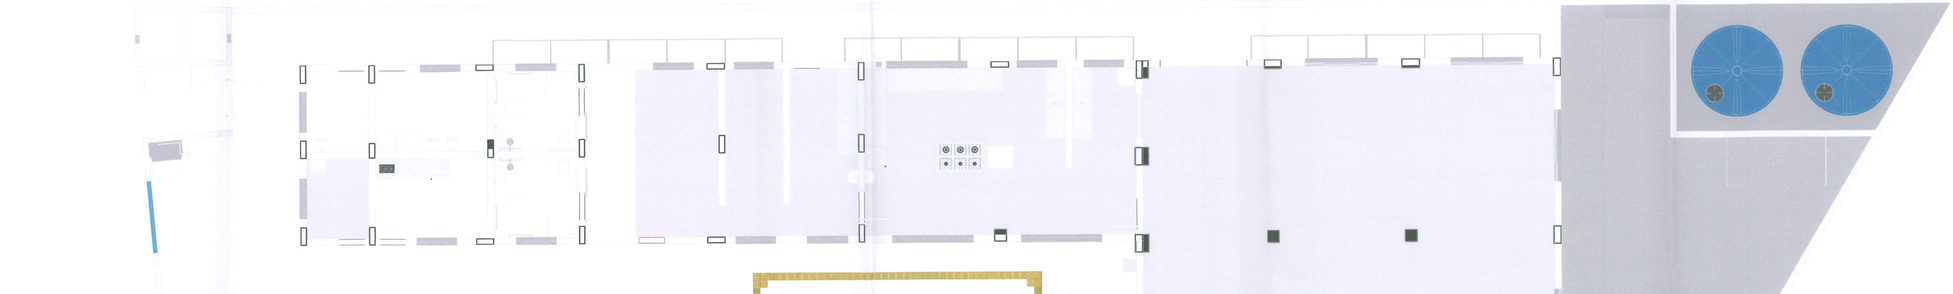

DETALHE DE TIPOS DE PISO TÁTIL

PISO TÁTIL DE USO INTERNO

PISO TÁTIL DIRECIONAL

PISO TÁTIL ALERTA

PISO TÁTIL DE USO EXTERNO

PISO TATIL DIRECIONAL

PISO TÁTIL ALERTA

P09

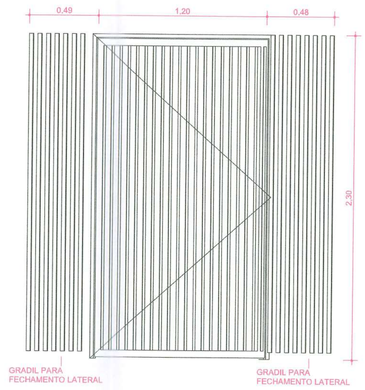

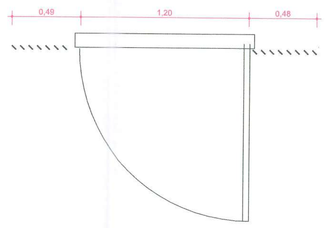

PORTÃO DE FERRO DE ABRIR, UMA FOLHA, TIPO
GRADE COM BARRAS CHATAS, DIMENSÃO 120X230 CM

P14 A

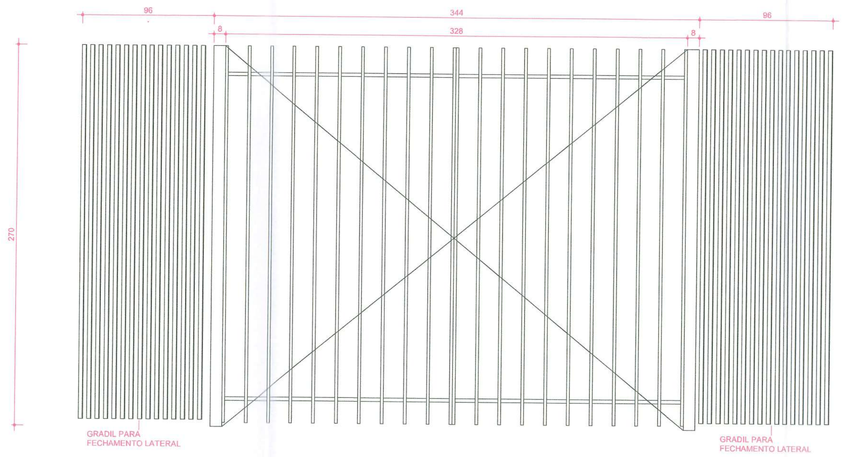

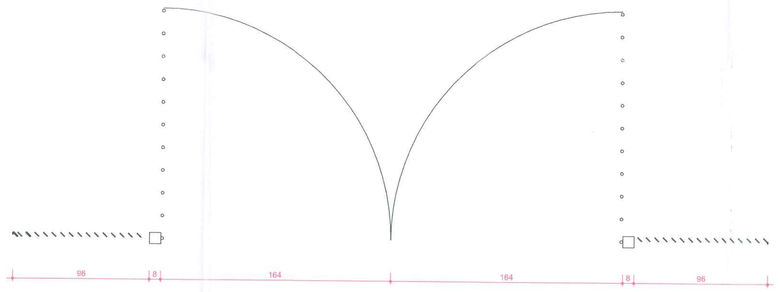

PORTÃO DE FERRO DE ABRIR, DUAS FOLHAS, TIPO
GRADE COM BARRA REDONDA, DIMENSÃO 328X270 CM

P14 B

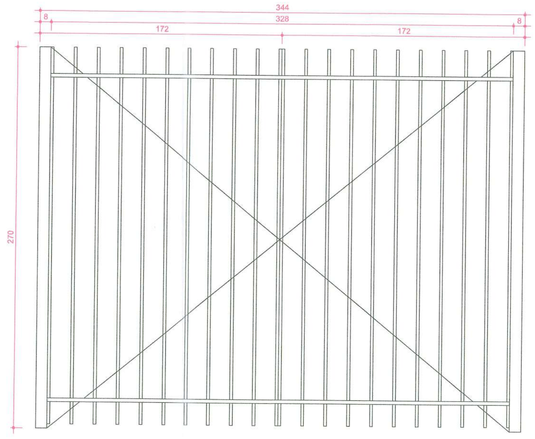

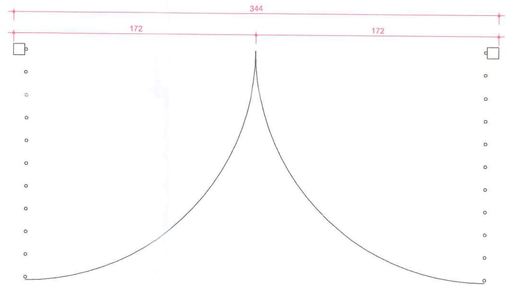

PORTÃO DE FERRO DE ABRIR, DUAS FOLHAS, TIPO
GRADE COM BARRA REDONDA, DIMENSÃO 328X270 CM

Tabela de porta				
Tag	Largura	Altura	Descrição	Quantidade
P01	1,16	2,10	PORTA PIVOTANTE DE ABRIR, DE MADEIRA PINTADA NA COR BRANCA, 1 FOLHA, COM VISOR DE VIDRO LAMINADO 6MM INCOLOR E CHAPA ANTI-IMPACTO METÁLICA, COM FOLHA DE TELA MOSQUITEIRA, DIMENSÕES 116X210 CM	2
P02	0,90	2,10	PORTA DE MADEIRA DE ABRIR PINTADA NA COR BRANCA, COM GRELHA DE VENTILAÇÃO INFERIOR, DIMENSÕES 90X210 CM	22
P03	3,00	2,50	PORTA CORRER DE VIDRO LAMINADO 10MM INCOLOR, 3 FOLHAS, SENDO 1 FIXA E 2 MÓVEIS, DIMENSÕES 300X250 CM	3
P04	0,90	2,10	PORTA DE ABRIR DE MADEIRA PINTADA NA COR BRANCA, COM VISOR DE VIDRO LAMINADO 6MM INCOLOR E BANDEIRA BASCULANTE SUPERIOR, DIMENSÕES 90X240 CM	27
P05	0,90	2,10	PORTA DE ABRIR DE MADEIRA PINTADA NA COR BRANCA, 1 FOLHA, COM BARRA PCD E CHAPA ANTI-IMPACTO METÁLICA. DIMENSÕES 90X210 CM	10
P06	0,80	1,60	PORTA EM ALUMÍNIO DE ABRIR TIPO VENEZIANA,1 FOLHA NA COR BRANCA, DIMENSÕES 80X160CM	40
P07	1,00	2,10	PORTA DE ABRIR DE MADEIRA PINTADA NA COR BRANCA, 1 FOLHA, DIMENSÕES 100X210 CM	1
P08	0,90	2,10	PORTA EM ALUMÍNIO DE ABRIR TIPO VENEZIANA VAI E VEM, UMA FOLHA, NA COR BRANCA, DIMENSÕES 90X210CM	2
P09	1,20	2,30	PORTÃO DE FERRO DE ABRIR, UMA FOLHA, TIPO GRADE COM BARRAS CHATAS, DIMENSÕES 120X230 CM	1
P10	3,50	3,00	PORTA EM ALUMÍNIO DE ABRIR TIPO VENEZIANA,2 FOLHAS, NA COR BRANCA, DIMENSÕES 350X300 CM	1
P11	0,80	2,10	PORTA DE MADEIRA MACIÇA, 1 FOLHA PINTADA NA COR BRANCA, DIMENSÕES 80X210 CM	3
P12	0,90	2,10	PORTA DE MADEIRA MACIÇA, 1 FOLHA PINTADA NA COR BRANCA, DIMENSÕES 90X210 CM	5
P13	0,80	2,10	PORTA DE CORRER ACESSÍVEL COM BARRAS, 1 FOLHA DE MADEI PINTADO NA COR BRANCA , DIMENSÕES 80X210 CM	2
P14	3,28	2,70	PORTÃO DE FERRO DE ABRIR, DUAS FOLHAS, TIPO GRADE COM BARRA REDONDA, DIMENSÕES 328X270 CM	2
P15	1,34	1,19	ALÇAPÃO METÁLICO COM PINTURA INTUMESCENTE, DIMENSÕES 134X119 CM	1
P16	2,00	2,50	PORTÃO DE FERRO DE ABRIR, DUAS FOLHAS, TIPO GRADE COM BARRA REDONDA, DIMENSÕES 200X250 CM	1
P17	1,00	1,80	PORTA EM ALUMÍNIO DE ABRIR TIPO VENEZIANA, DUAS FOLHAS, NA COR BRANCA, DIMENSÕES 100X180CM	1
P18	1,60	1,00	PORTINHOLA EM TELA GALVANIZADA ONDULADA MALHA 1" COM FENDA 15X15 CM, DIMENSÕES 160X100CM	1

P16

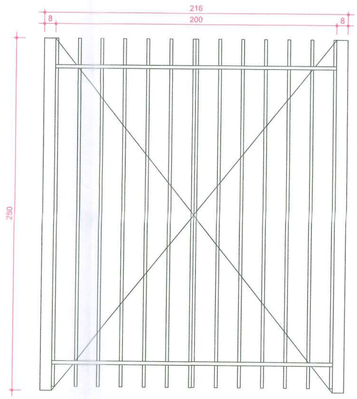

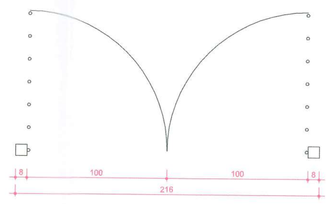

PORTÃO DE FERRO DE ABRIR, DUAS FOLHAS, TIPO
GRADE COM BARRA REDONDA, DIMENSÃO 200X250 CM

P17

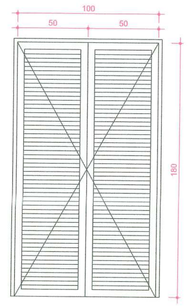

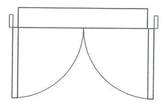

PORTA EM ALUMÍNIO DE ABRIR TIPO VENEZIANA,
DUAS FOLHAS, NA COR BRANCA, 100X180CM

P18

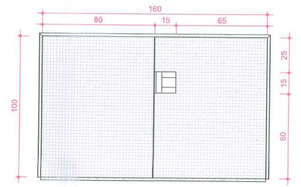

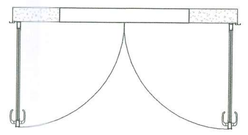

PORTINHOLA EM TELA GALVANIZADA ONDULADA
MALHA 1" COM FENDA 15X15, 160X100 CM

APROVADO

PROPRIETÁRIO:
MUNICÍPIO DE JOINVILLE
83.169.623/0001-10

RESPONSÁVEL TÉCNICO:
PEDRO PORTON DE CARVALHO
CREA Nº 173670-9

EQUIPE TÉCNICA DA EMPRESA
PEDRO PORTON DE CARVALHO
CREA Nº 173670-9

Município de Joinville

PROPRIETÁRIO: MUNICÍPIO DE JOINVILLE

EDIFICAÇÃO: EDIFICAÇÃO INSTITUCIONAL

ENDEREÇO: RUA JOSÉ CARDOSO, S/N, PARANAGUAMIRIM, JOINVILLE - SANTA CATARINA

PROJETO: E.M PFROFª ROSÂNGELA MARTINOWSKY BAPTISTA

ARQUIVO:

DATA: 07/2025

CONTEÚDO: DETALHAMENTO DE PORTÃO

ESCALA: INDICADA

FOLHA: ARQ18/23

Proveto Vigilância Sanitária (26474436) SEI 25.0.200003-8 / pg. 19

INTEGRA A CONTRUÇÃO EXISTENTE

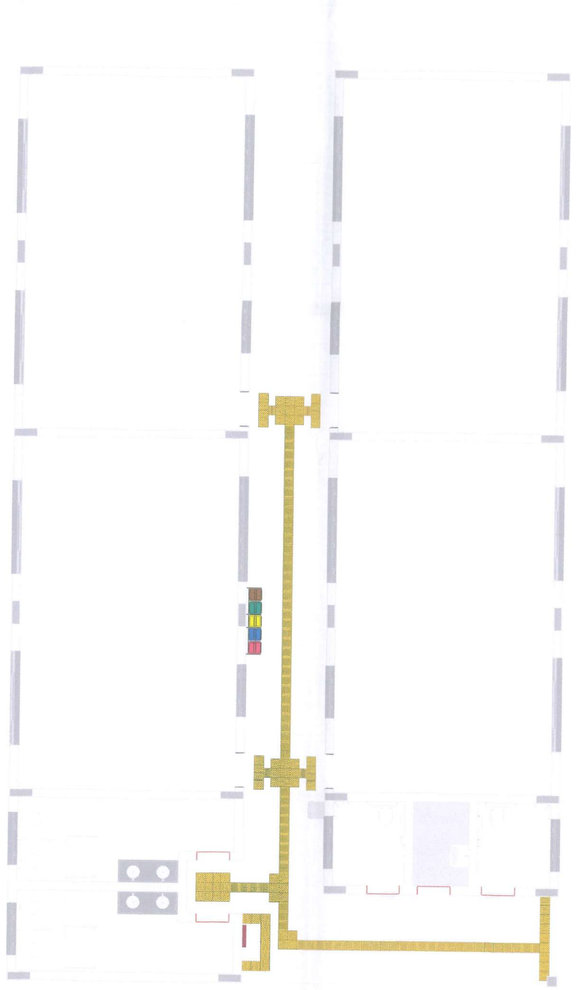

PLANTA DE ACESSIBILIDADE BLOCO 02

ESC1: 75

PROPRIETÁRIO:	MUNICÍPIO DE JOINVILLE
EMPREENDIMENTO:	EDIFICAÇÃO INSTITUCIONAL
ENDEREÇO:	RUA JOSÉ CARDOSO, S/N, PARANAGUAMIRIM, JOINVILLE - SANTA CATARINA
PROJETO:	E.M PROFª ROSÂNGELA MARTINOWSKY BAPTISTA
CONTEÚDO:	PLANTA DE ACESSIBILIDADE TÉRREO - BLOCO B
PROJ.:	AR0Z0/23
DESIGN.:	INDICADA
ESCALA:	
DATA:	07/2025

Município de Joinville

EQUIPE TÉCNICA DA EMPREESA
PEDRO PORTON DE CARVALHO
CREA Nº 176078-9

RESPONSÁVEL TÉCNICO
PEDRO PORTON DE CARVALHO
CREA Nº 176078-9

MUNICÍPIO DE JOINVILLE
83.168.033/0001-10

PROPRIETÁRIO:

APROVADO

PMJ - SECRETARIA DA INFRAESTRUTURA E MOBILIDADE
Diretoria de Mobilidade Urbana e Acessibilidade
Gerência Técnica de Mobilidade Urbana e Acessibilidade
Paulo Guimarães
Matrícula 4.6777

Projeto Vigilância Sanitária (7647436) SEI 25.0.2000038-8 / pg. 20

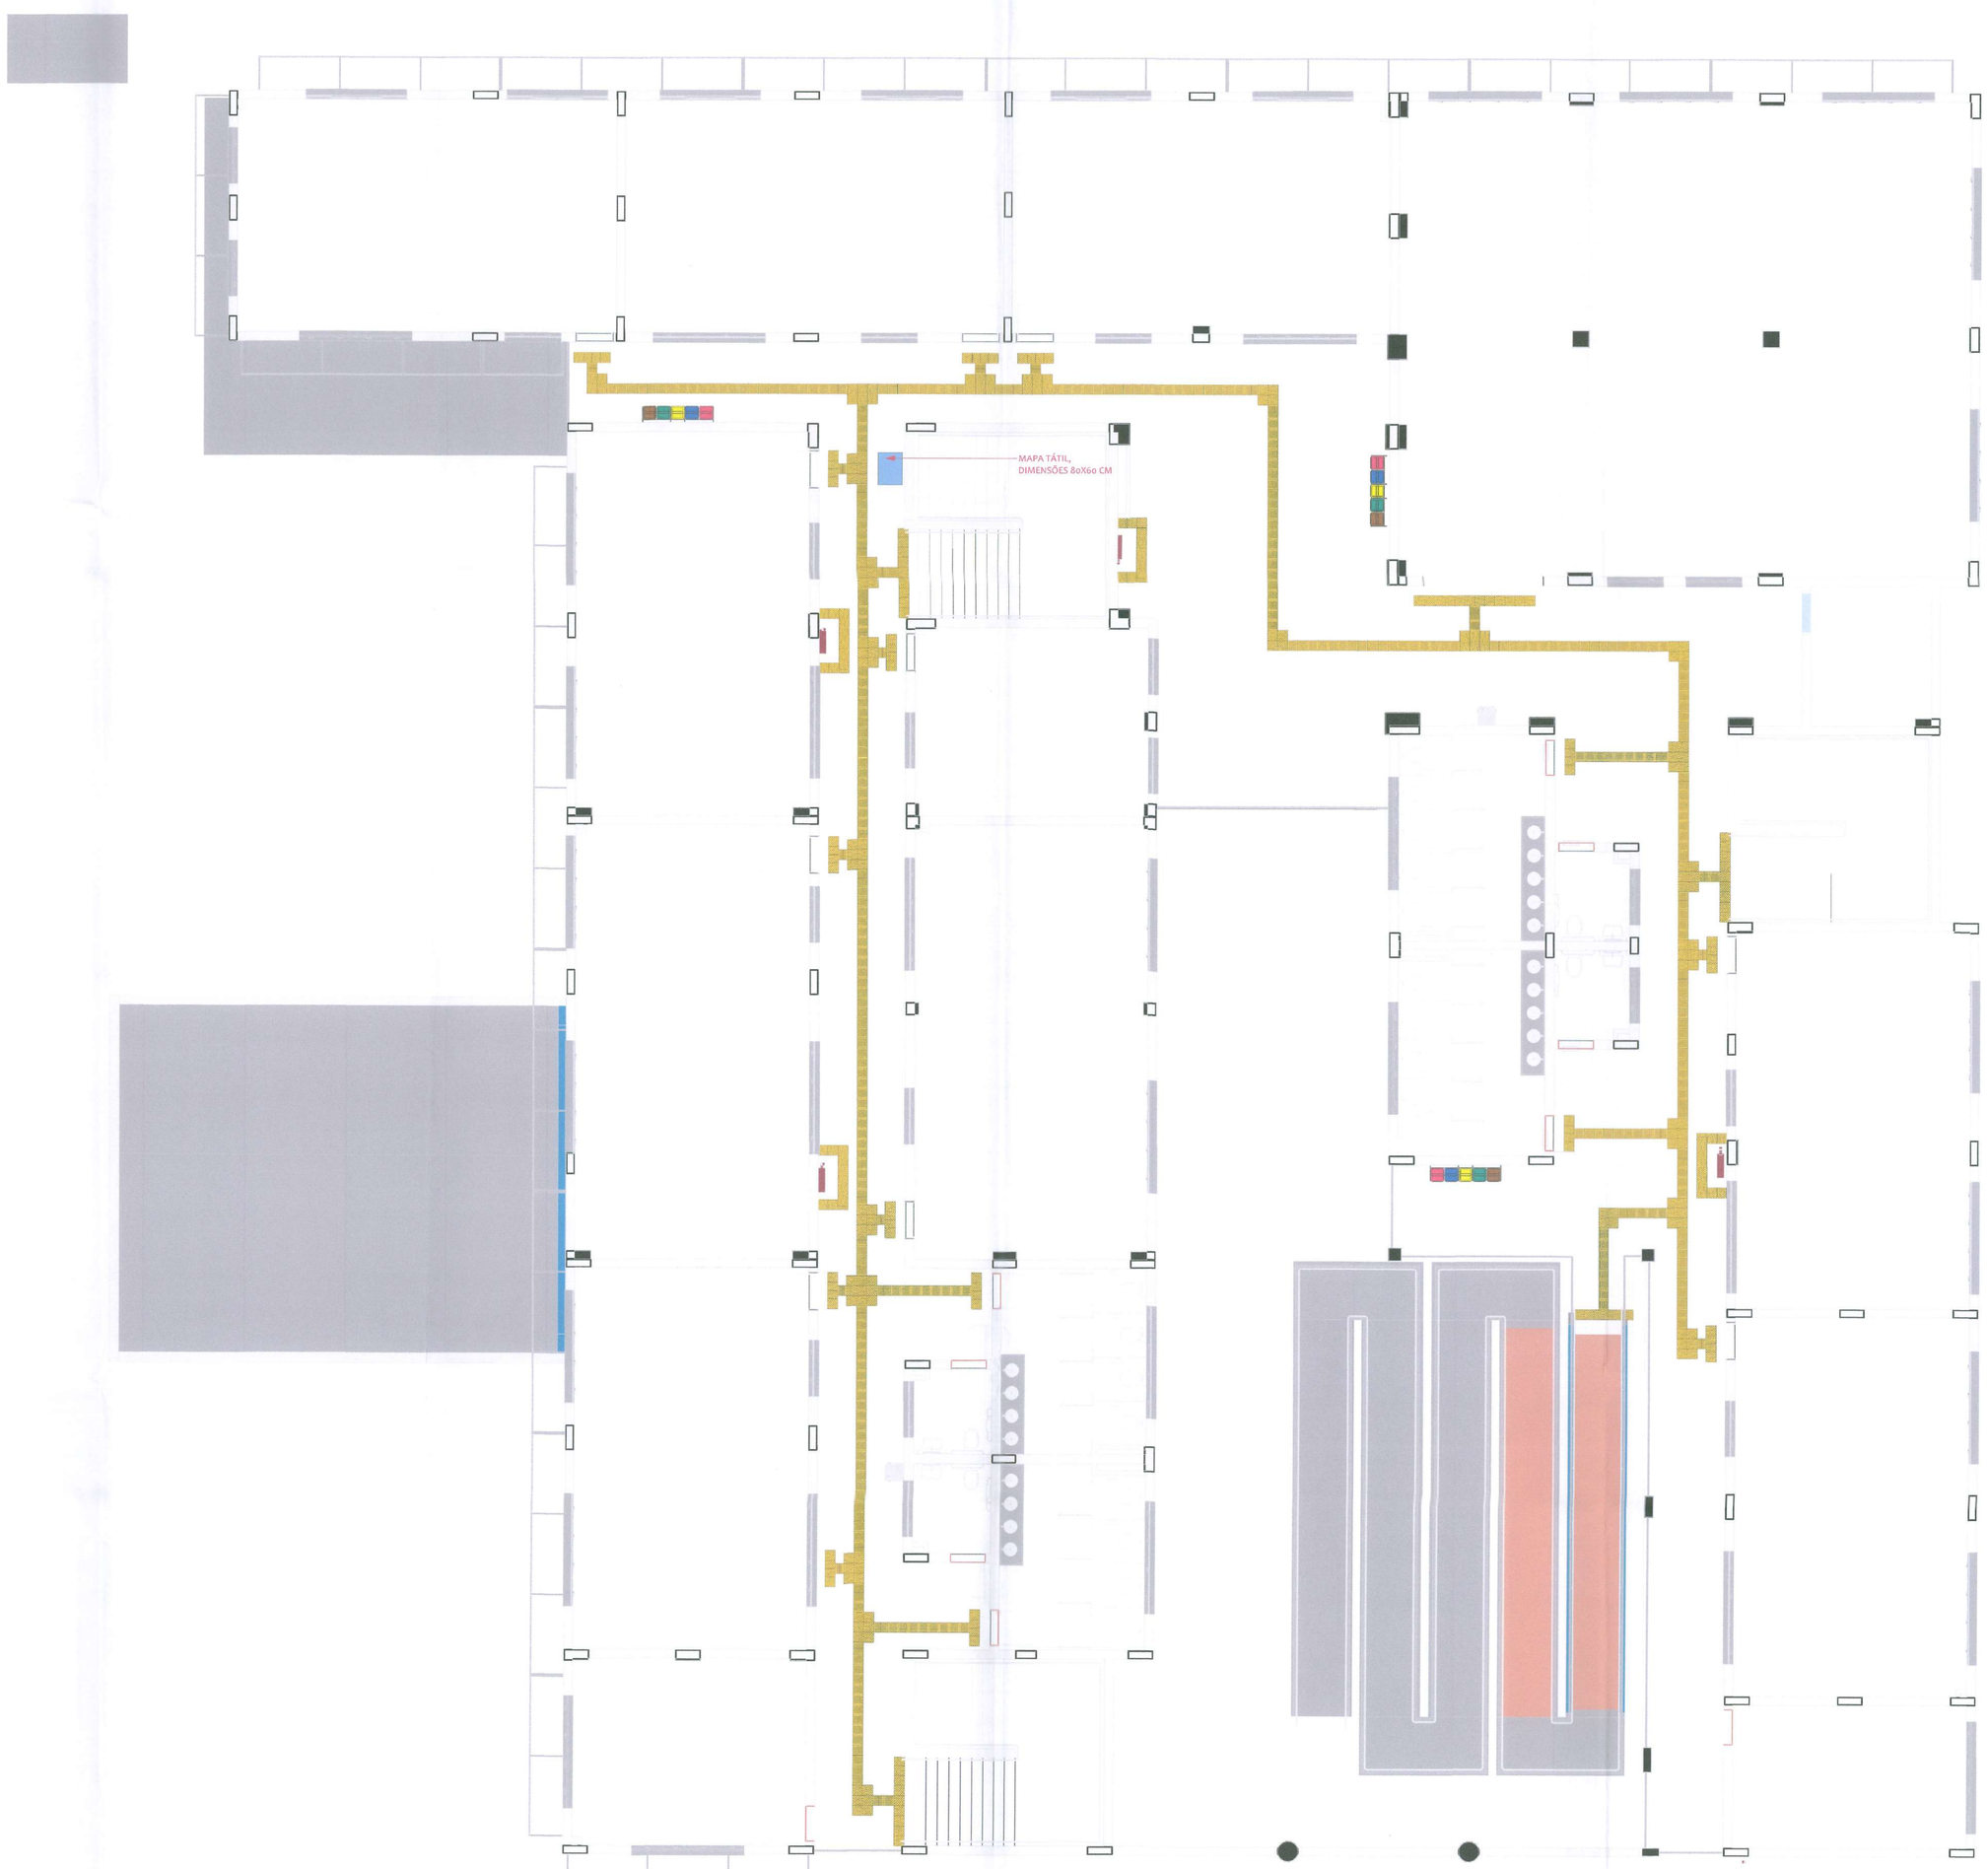

PLANTA DE ACESSIBILIDADE - PAVIMENTO SUPERIOR
ESC:1 : 75

APROVADO

PROPRIETÁRIO:
MUNICÍPIO DE JOINVILLE
83.169.623/0001-10

RESPONSÁVEL TÉCNICO:
PEDRO PORTON DE CARVALHO
CREA Nº 179070-9

EQUIPE TÉCNICA DA EMPRESA
PEDRO PORTON DE CARVALHO
CREA Nº 179070-9

Município de Joinville

PROPRIETÁRIO:	MUNICÍPIO DE JOINVILLE
EDIFICAÇÃO:	EDIFICAÇÃO INSTITUCIONAL
ENDEREÇO:	RUA JOSÉ CARDOSO, S/N, PARANAGUAMIRIM, JOINVILLE - SANTA CATARINA
PROJETO:	E.M PROFª ROSÂNGELA MARTINOWSKY BAPTISTA
ARQUIVO:	
DATA:	07/2025
CONTEÚDO:	PLANTA DE ACESSIBILIDADE SUPERIOR - BLOCO A
ETAPA:	
ESCALA:	INDICADA
FOLHA:	ARQ21/23

Projeto Vigilância Sanitária (26474436) SEI 25.0.200003-8 / pg. 21

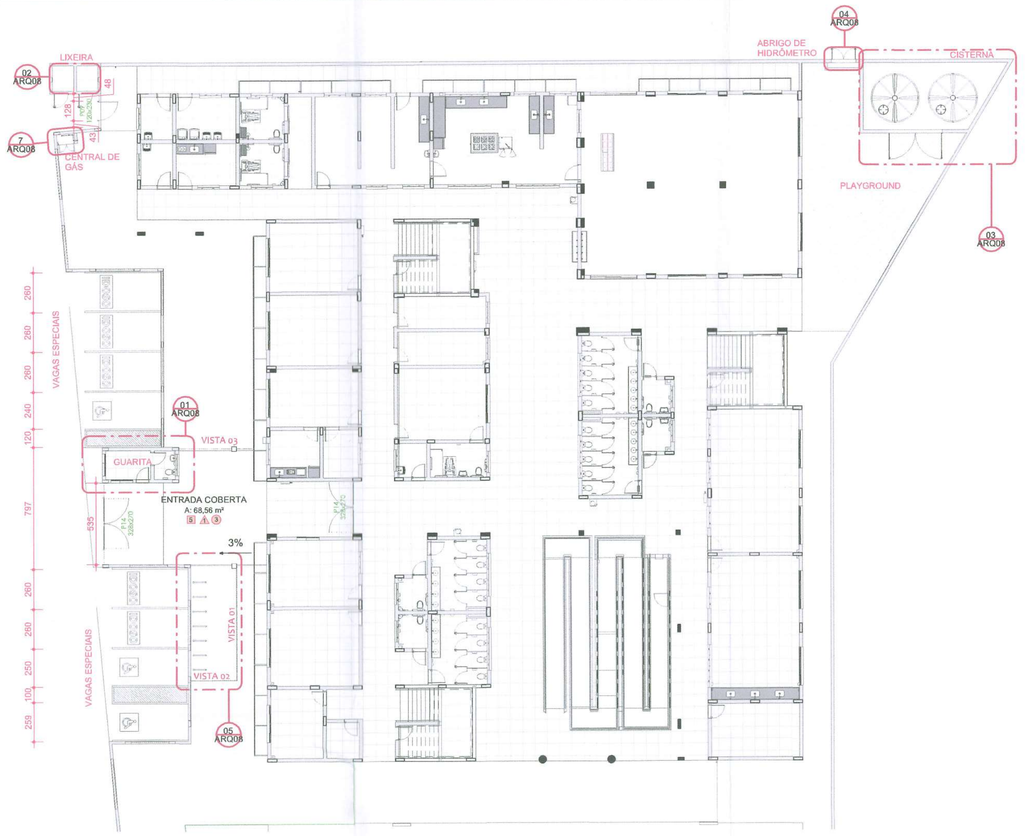

PLANTA DE LOCALIZAÇÃO DAS CONSTRUÇÕES AUXILIARES
ESC: 1 : 200

PLANTA BAIXA - GUARITA
ESC: 1 : 50

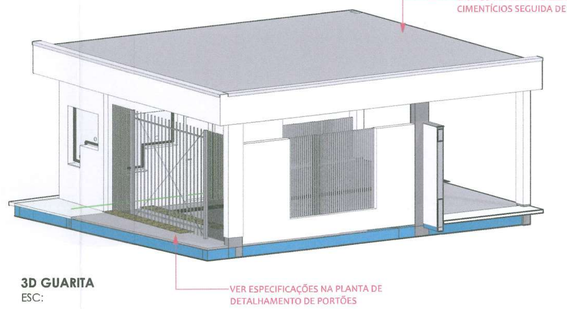

3D GUARITA
ESC:

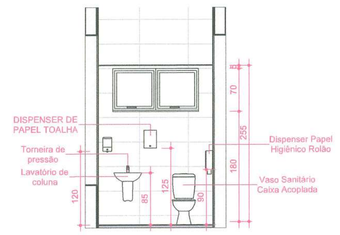

DET 01 - GUARITA
ESC: 1 : 50

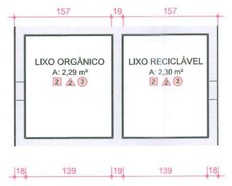

PLANTA BAIXA - LIXEIRA
ESC: 1 : 50

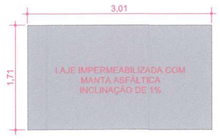

PLANTA DE COBERTURA - LIXEIRA
ESC: 1 : 50

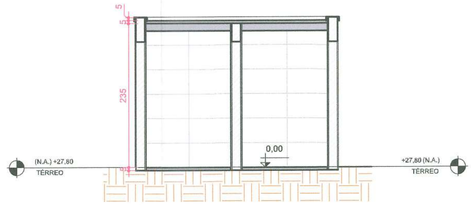

CORTE 01 L
ESC: 1 : 50

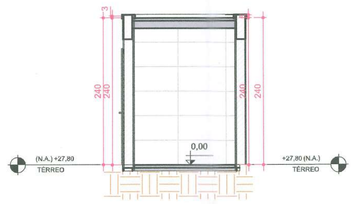

CORTE 02 L
ESC: 1 : 50

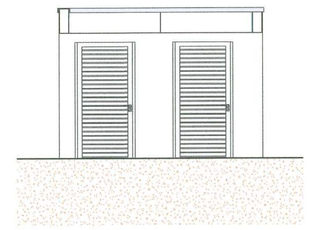

FACHADA FRONTAL - LIXEIRA
ESC: 1 : 50

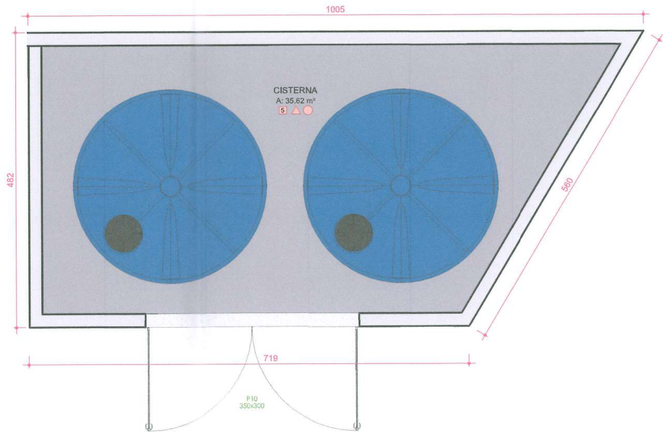

PLANTA BAIXA - RESERVATÓRIO INFERIOR
ESC: 1 : 50

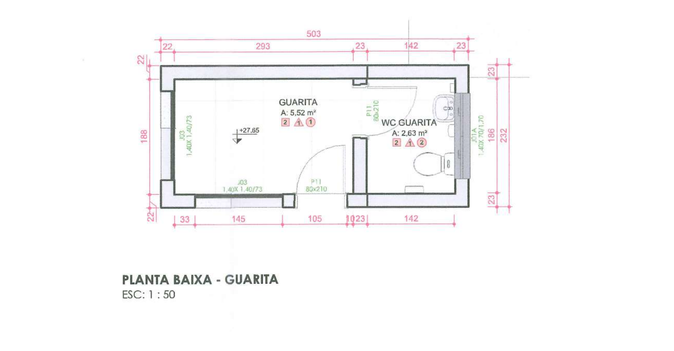

PLANTA DE COBERTURA - RESERVATÓRIO INFERIOR
ESC: 1 : 50

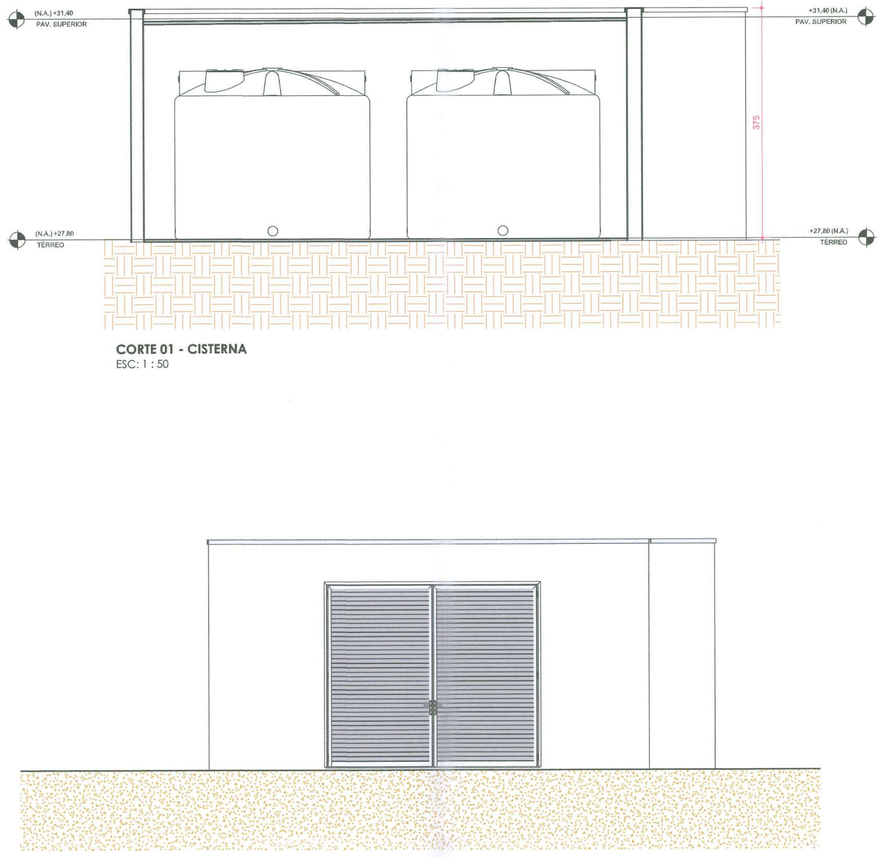

CORTE 01 - CISTERNA
ESC: 1 : 50

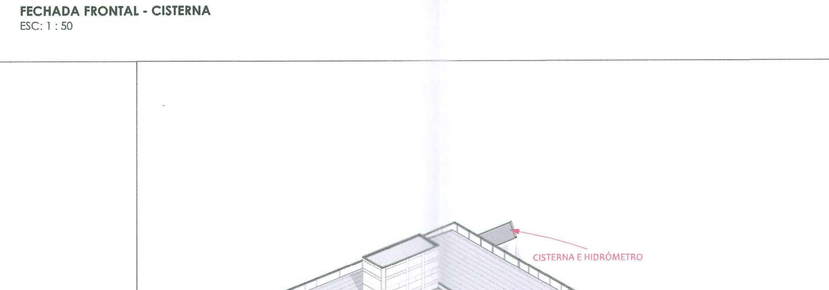

FECHADA FRONTAL - CISTERNA
ESC: 1 : 50

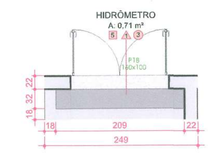

PLANTA BAIXA - ABRIGO DE HIDRÔMETRO
ESC: 1 : 50

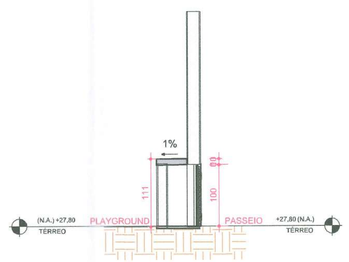

CORTE 01 - HIDRÔMETRO
ESC: 1 : 50

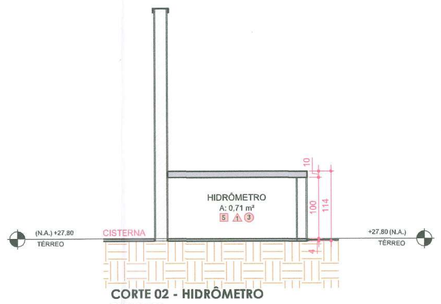

CORTE 02 - HIDRÔMETRO
ESC: 1 : 50

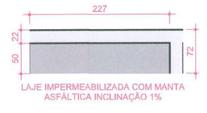

PLANTA DE COBERTURA - HIDRÔMETRO
ESC: 1 : 50

FACHADA FRONTAL - HIDRÔMETRO
ESC: 1 : 50

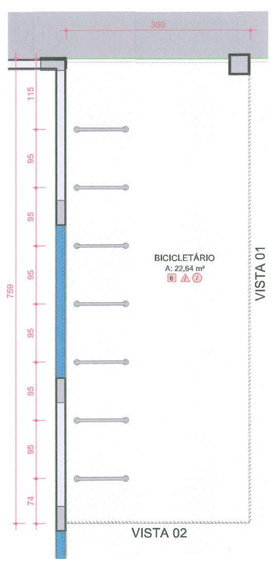

PLANTA BAIXA - VAGAS ESPECIAIS 02
ESC: 1 : 50

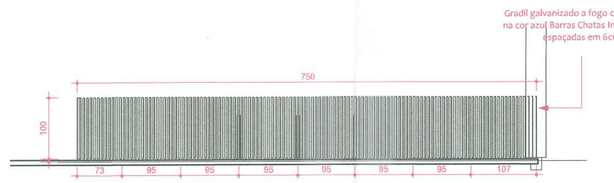

VISTA 01 - GRADIL
ESC: 1 : 50

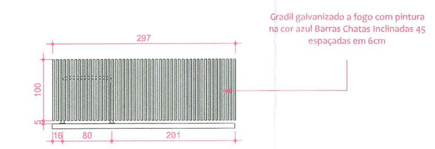

VISTA 02 - GRADIL
ESC: 1 : 50

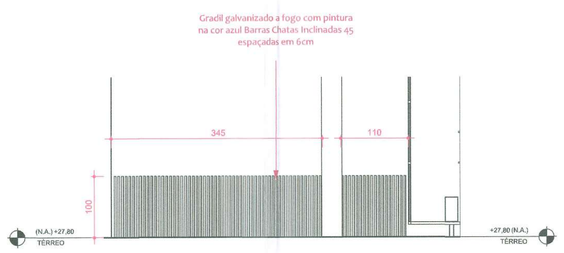

VISTA 03 - GRADIL
ESC: 1 : 50

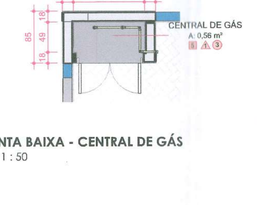

PLANTA BAIXA - CENTRAL DE GÁS
ESC: 1 : 50

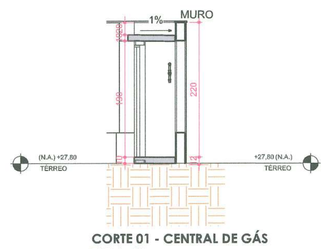

CORTE 01 - CENTRAL DE GÁS
ESC: 1 : 50

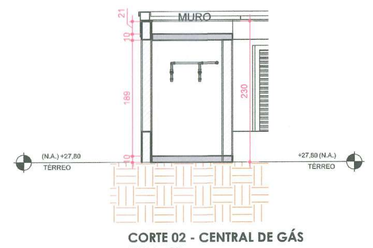

CORTE 02 - CENTRAL DE GÁS
ESC: 1 : 50

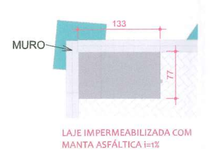

PLANTA DE COBERTURA - CENTRAL DE GÁS
ESC: 1 : 50

FACHADA FRONTAL - CENTRAL DE GÁS
ESC: 1 : 50

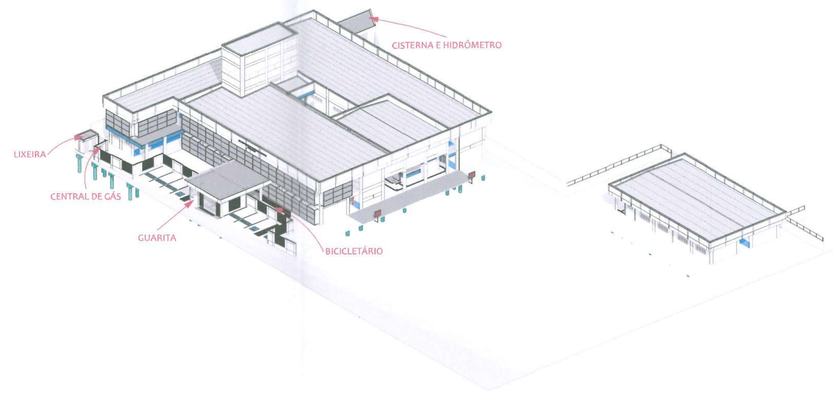

ISOMÉTRICA 3D
ESC:

LEGENDA DE REVESTIMENTOS	
	PISO
1	PORCELANATO BEGE PIGMENTADO 80X80 CM
2	PORCELANATO BEGE ANTIDERRAPANTE 80X80 CM
3	CONCRETO ALISADO COM PINTURA EPÓXI EMBORRACHADO
4	PISO EMBORRACHADO EPDM
5	CONCRETO ALISADO
6	PAVER
	PAREDE
A	PINTURA ACRÍLICA BRANCO GELO
B	REVESTIMENTO CERÂMICO 80X40 CM
C	PASTILHA 10X10 CM AZUL ATÉ H=1,20M, ACIMA PINTURA ACRÍLICA BRANCO GELO
	FORRO
1	FORRO DE GESSO ACARTONADO
2	FORRO DE GESSO ACARTONADO RESISTENTE A UMIDADE
3	PINTURA ACRÍLICA BRANCO GELO
4	FORRO DE GESSO ACARTONADO RESISTENTE A CHAMAS

APROVADO

PROPRIETÁRIO:
MUNICÍPIO DE JOINVILLE
83.168.622/0001-10

RESPONSÁVEL TÉCNICO:
PEDRO PORTON DE CARVALHO
CREA Nº 176078-0

EQUIPE TÉCNICA DA EMPRESA
PEDRO PORTON DE CARVALHO
CREA Nº 176078-0

Município de Joinville

PROPRIETÁRIO:	MUNICÍPIO DE JOINVILLE
EDIFICAÇÃO:	EDIFICAÇÃO INSTITUCIONAL
ENDEREÇO:	RUA JOSÉ CARDOSO, S/N, PARANAGUAMIRIM, JOINVILLE - SANTA CATARINA
PROJETO:	E.M PFROFª ROSÂNGELA MARTINOWSKY BAPTISTA
ARQUIVO:	
DATA:	07/2025
CONTEÚDO:	DETALHAMENTO DE CONSTRUÇÕES AUXILIARES
ESCALA:	INDICADA
FOLHA:	ARQ23/23

Projeto Vigilância Sanitária (23647439) SEI 25.0.000030003-8 / pg. 22

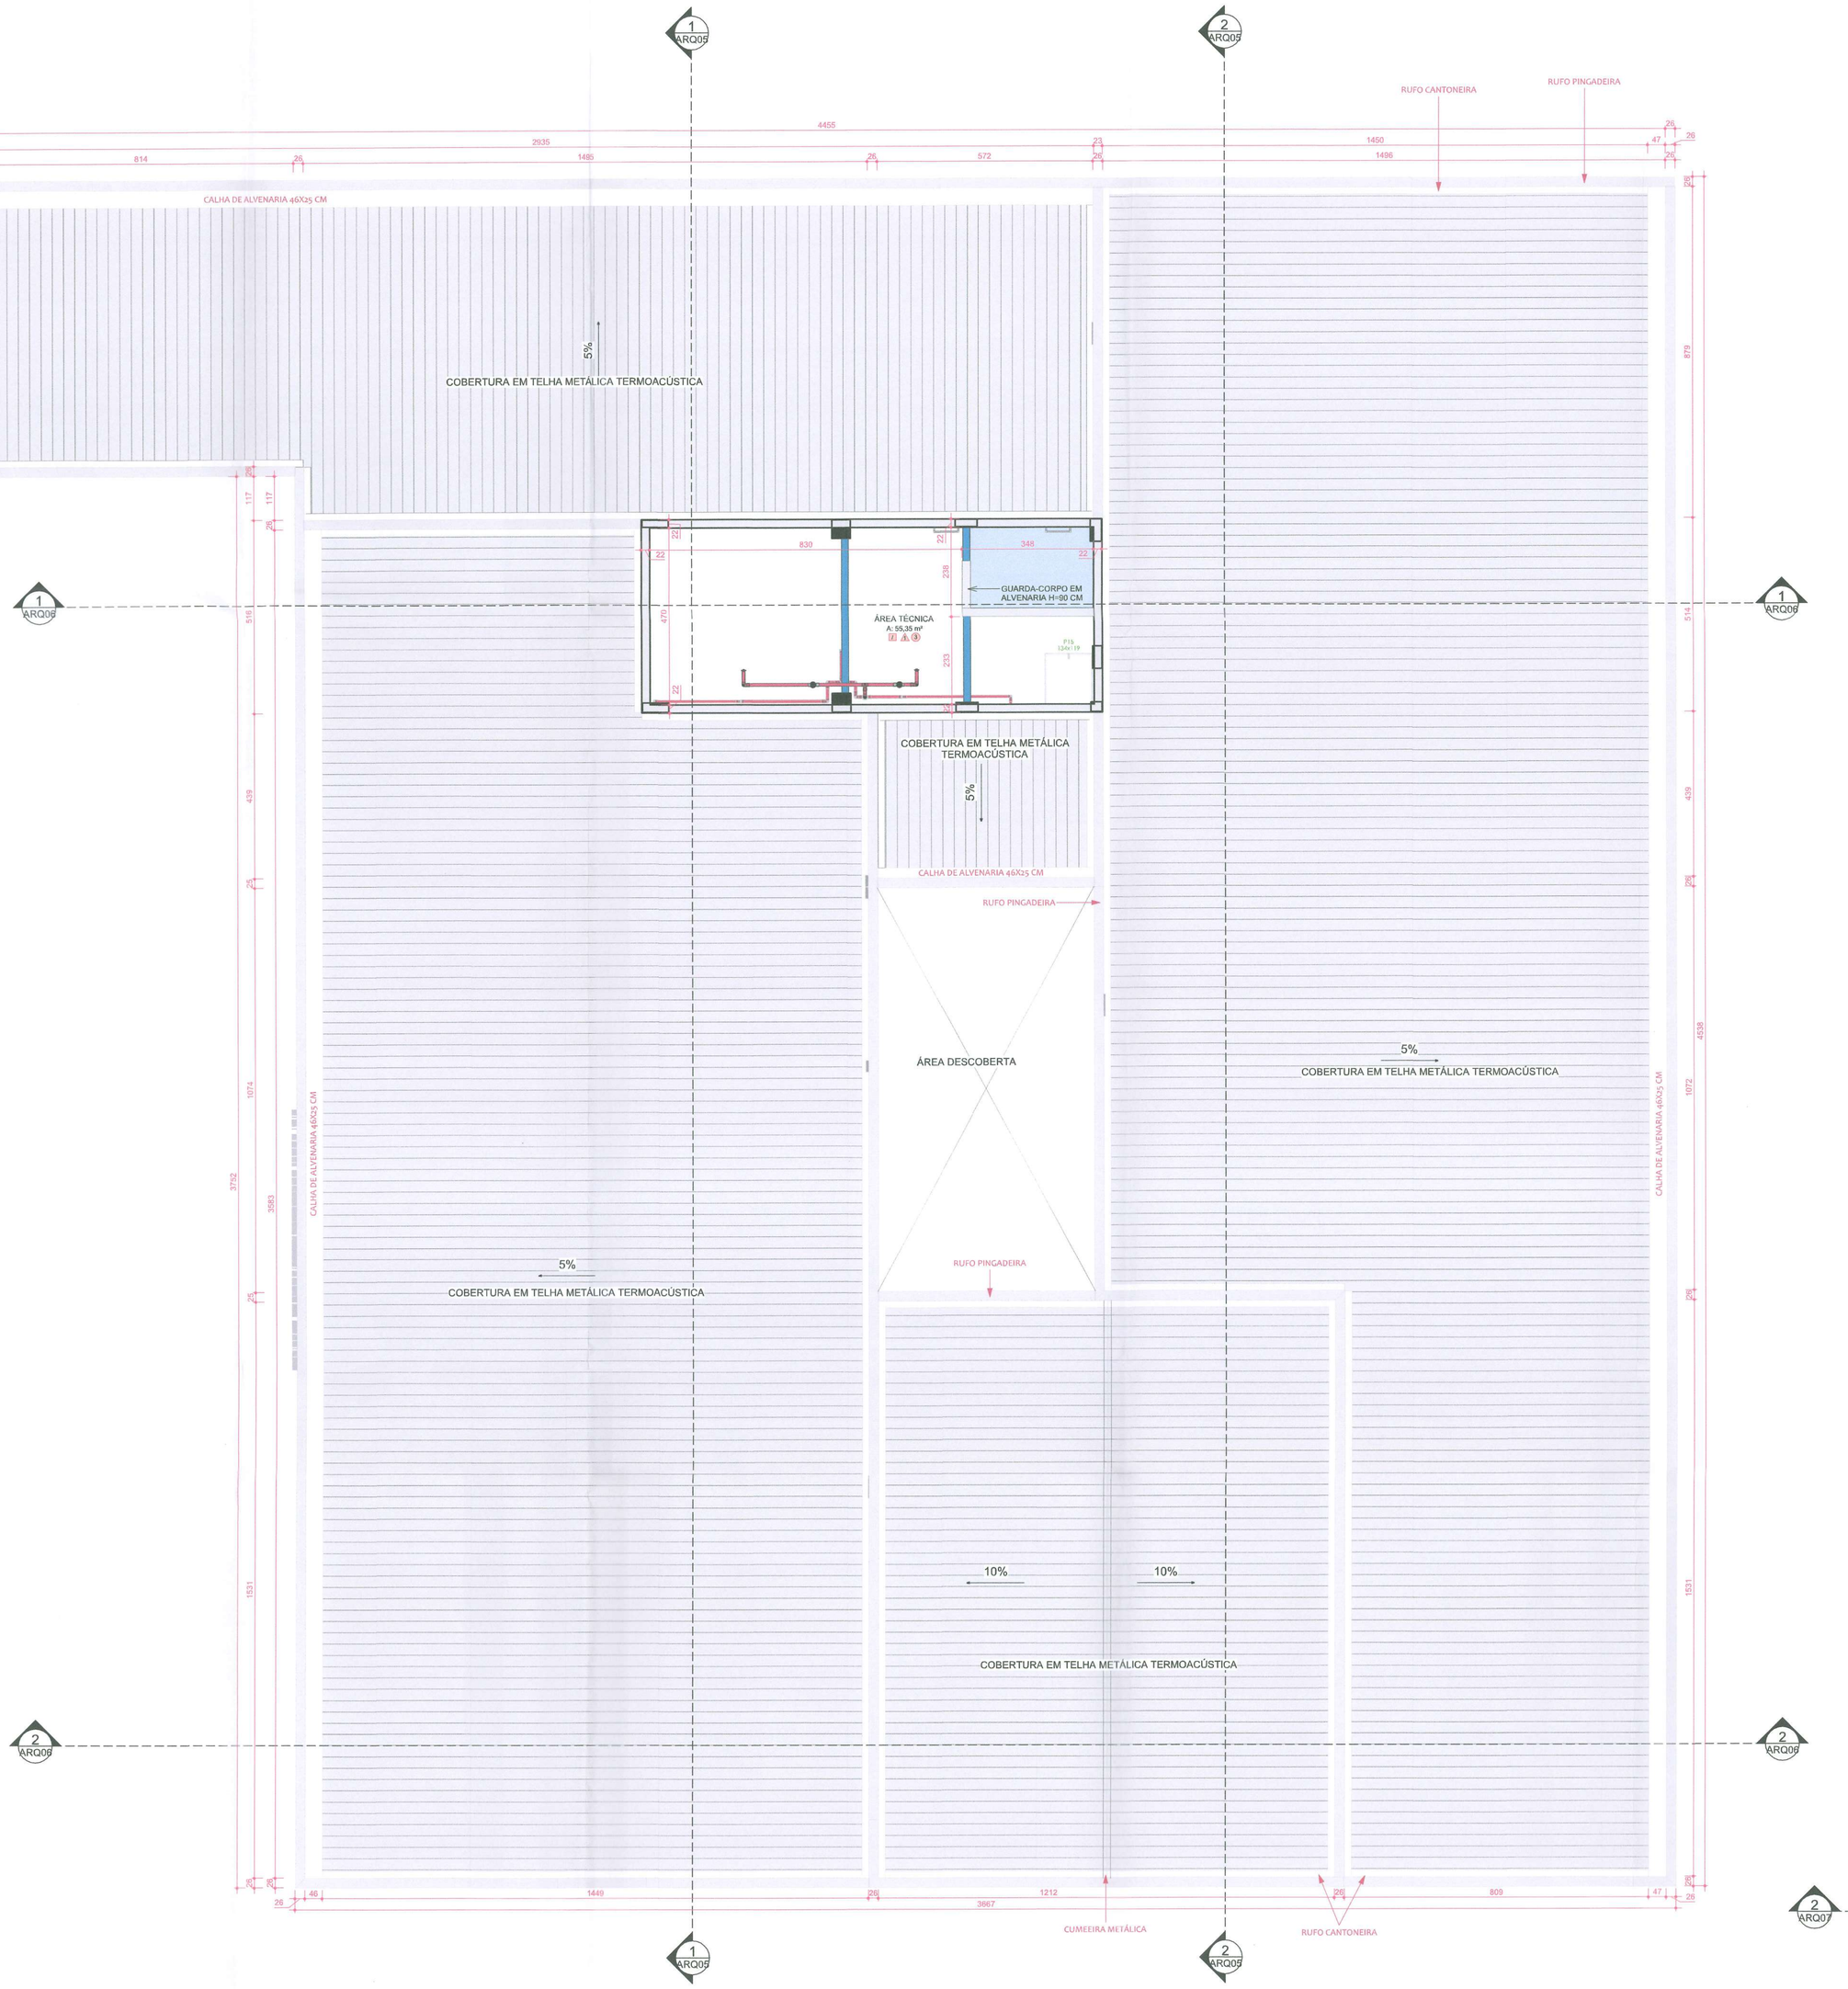

PLANTA DE COBERTURA BLOCO 01
ESC:1 : 75

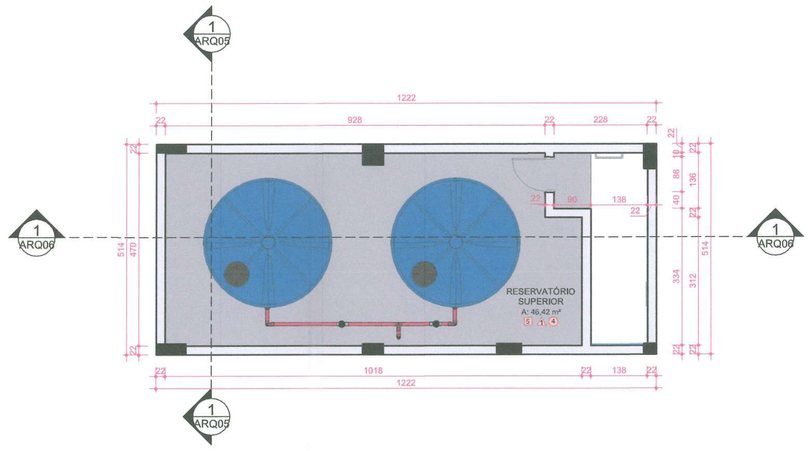

PLANTA BAIXA - RERVATÓRIO SUPERIOR
ESC:1 : 75

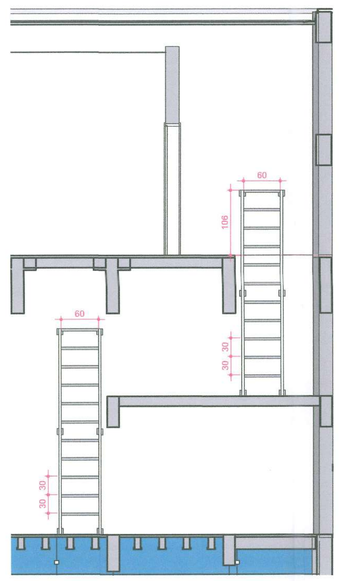

DET ESCADAS ÁREA TÉCNICA
ESC: 1 : 50

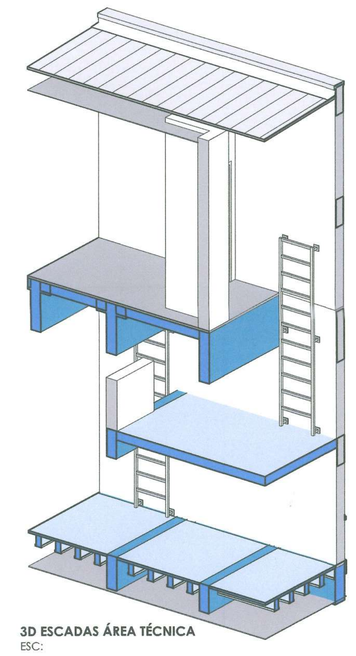

3D ESCADAS ÁREA TÉCNICA
ESC:

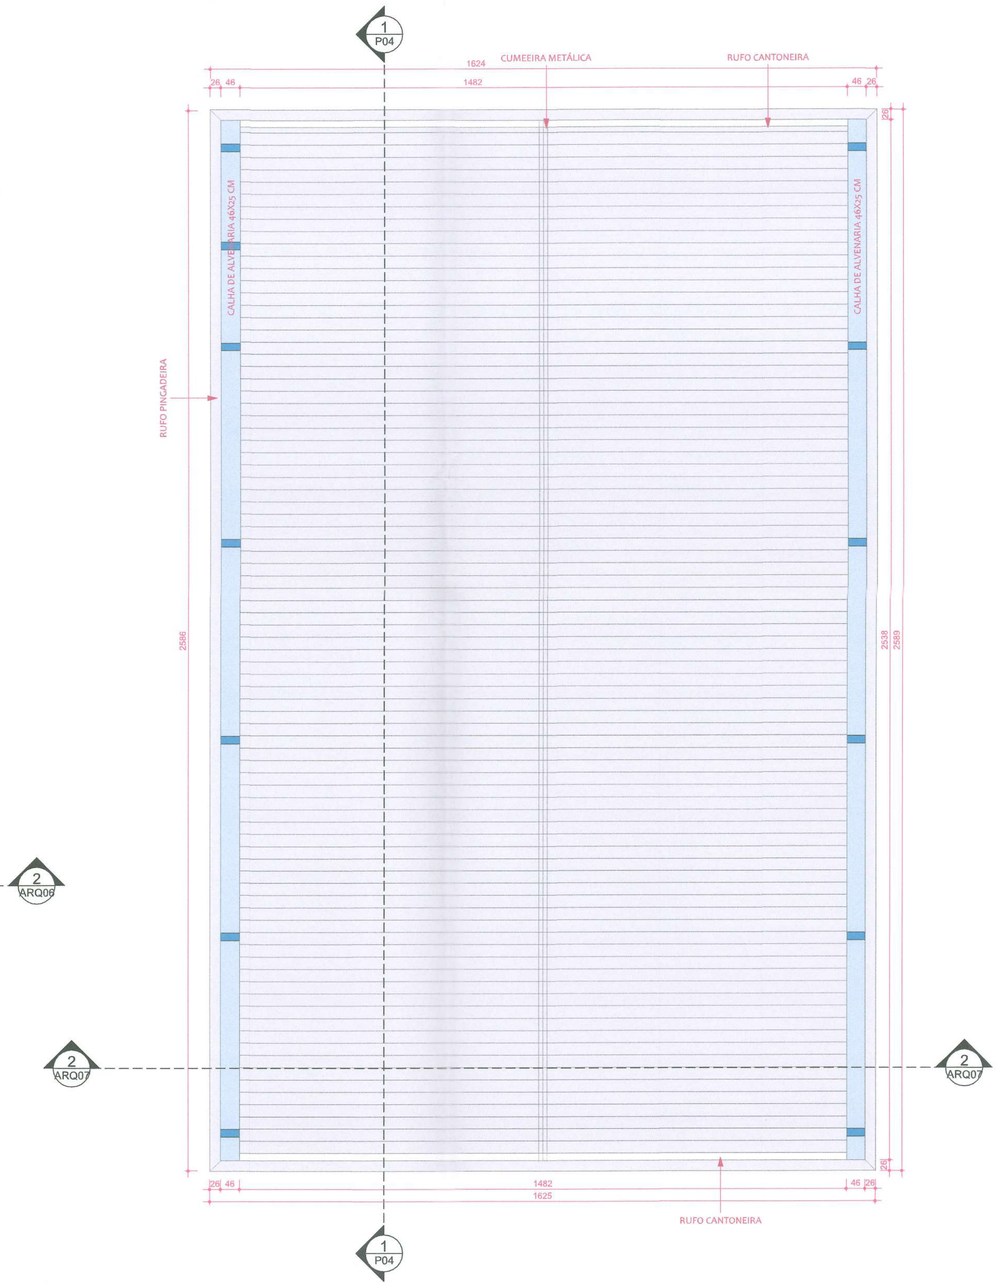

PLANTA DE COBERTURA - BLOCO 02
ESC:1 : 75

LEGENDA DE REVESTIMENTOS	
	PISO
1	PORCELANATO BEGE PIGMENTADO 80X80 CM
2	PORCELANATO BEGE ANTIDERRAPANTE 80X80 CM
3	CONCRETO ALISADO COM PINTURA EPÓXI EMBORRACHADO
4	PISO EMBORRACHADO EPOM
5	CONCRETO ALISADO
6	PAVER
	PAREDE
1	PINTURA ACRÍLICA BRANCO GELO
2	REVESTIMENTO CERÂMICO 80X40 CM
3	PASTILHA 10X10 CM AZUL ATÉ H=1,20M, ACIMA PINTURA ACRÍLICA BRANCO GELO
	FORRO
1	FORRO DE GESSO ACARTONADO
2	FORRO DE GESSO ACARTONADO RESISTENTE A UMIDADE
3	PINTURA ACRÍLICA BRANCO GELO
4	FORRO DE GESSO ACARTONADO RESISTENTE A CHAMAS

Tabela de ambiente

Nome	Área
LABORATÓRIO MAKER	166,37 m²
RESERVATÓRIO SUPERIOR	46,42 m²
ÁREA TÉCNICA	55,35 m²

APROVADO

PROPRIETÁRIO:
MUNICÍPIO DE JOINVILLE
82.168.623/0001-10

RESPONSÁVEL TÉCNICO:
PEDRO PORTON DE CARVALHO
CREA Nº 176670-9

EQUIPE TÉCNICA DA EMPRESA
PEDRO PORTON DE CARVALHO
CREA Nº 176670-9

Município de Joinville

PROPRIETÁRIO: MUNICÍPIO DE JOINVILLE
EDIFICAÇÃO: EDIFICAÇÃO INSTITUCIONAL
ENDEREÇO: RUA JOSÉ CARDOSO, S/N, PARANAGUAMIRIM, JOINVILLE - SANTA CATARINA
PROJETO: E.M PFROFª ROSÂNGELA MARTINOWSKY BAPTISTA
ARQUIVO:
DATA: 07/2025
CONTEÚDO: PLANTA DE COBERTURA E RESERVATÓRIO
ETAPA:
ESCALA: INDICADA
FOLHA: ARQ22/23

Projeto Vigilância Sanitária (26474436) SEI 25.0.200003-8 / pg. 23