



SEÇÃO S18/S28

ESCALA=1:50

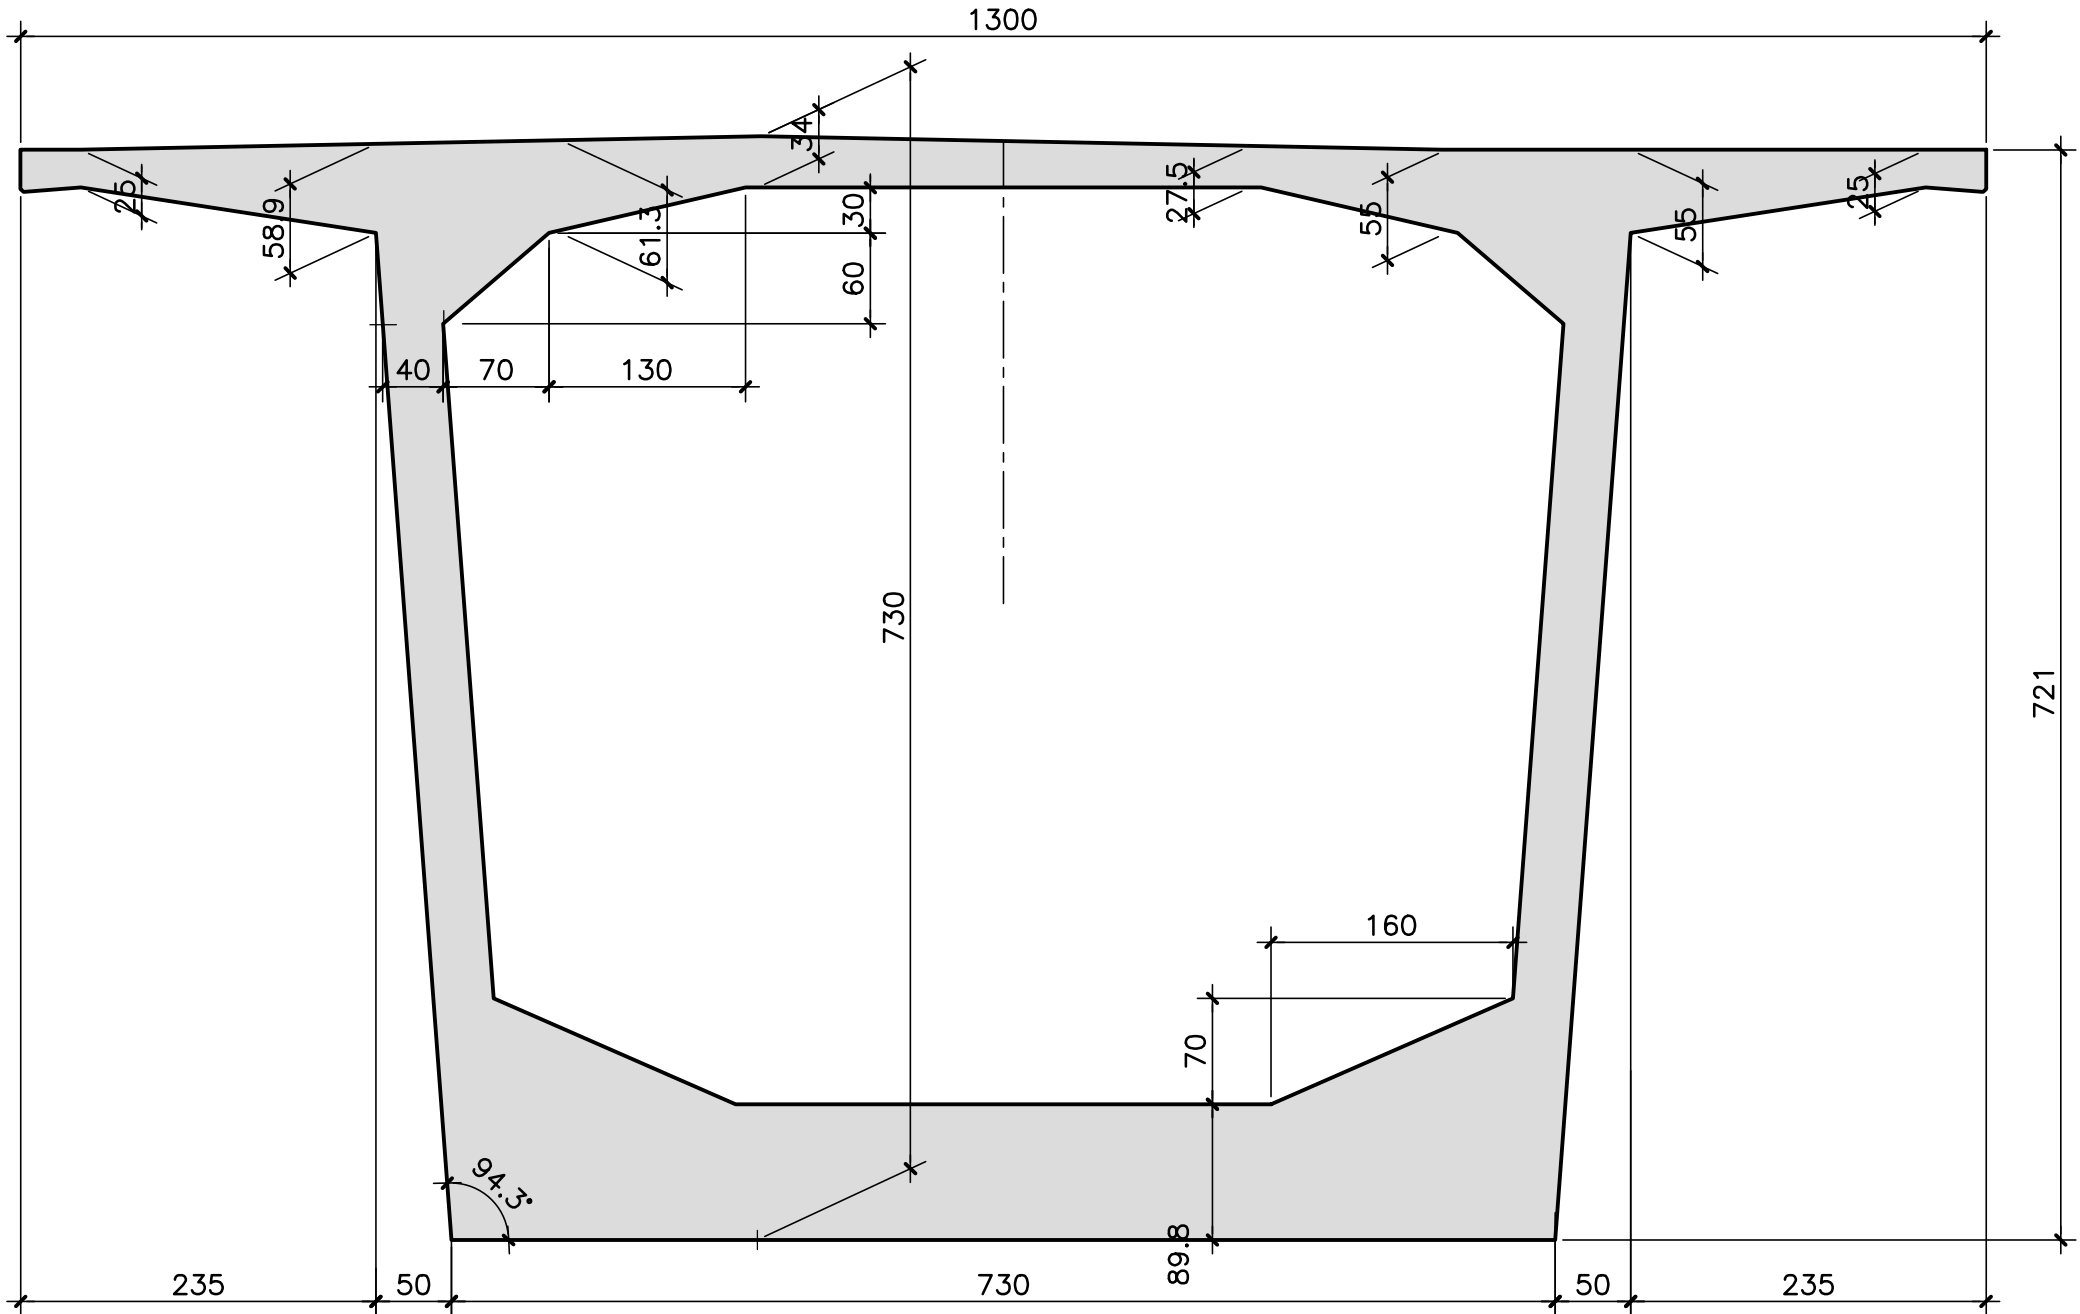


SEÇÃO S19/S27

ESCALA=1:50

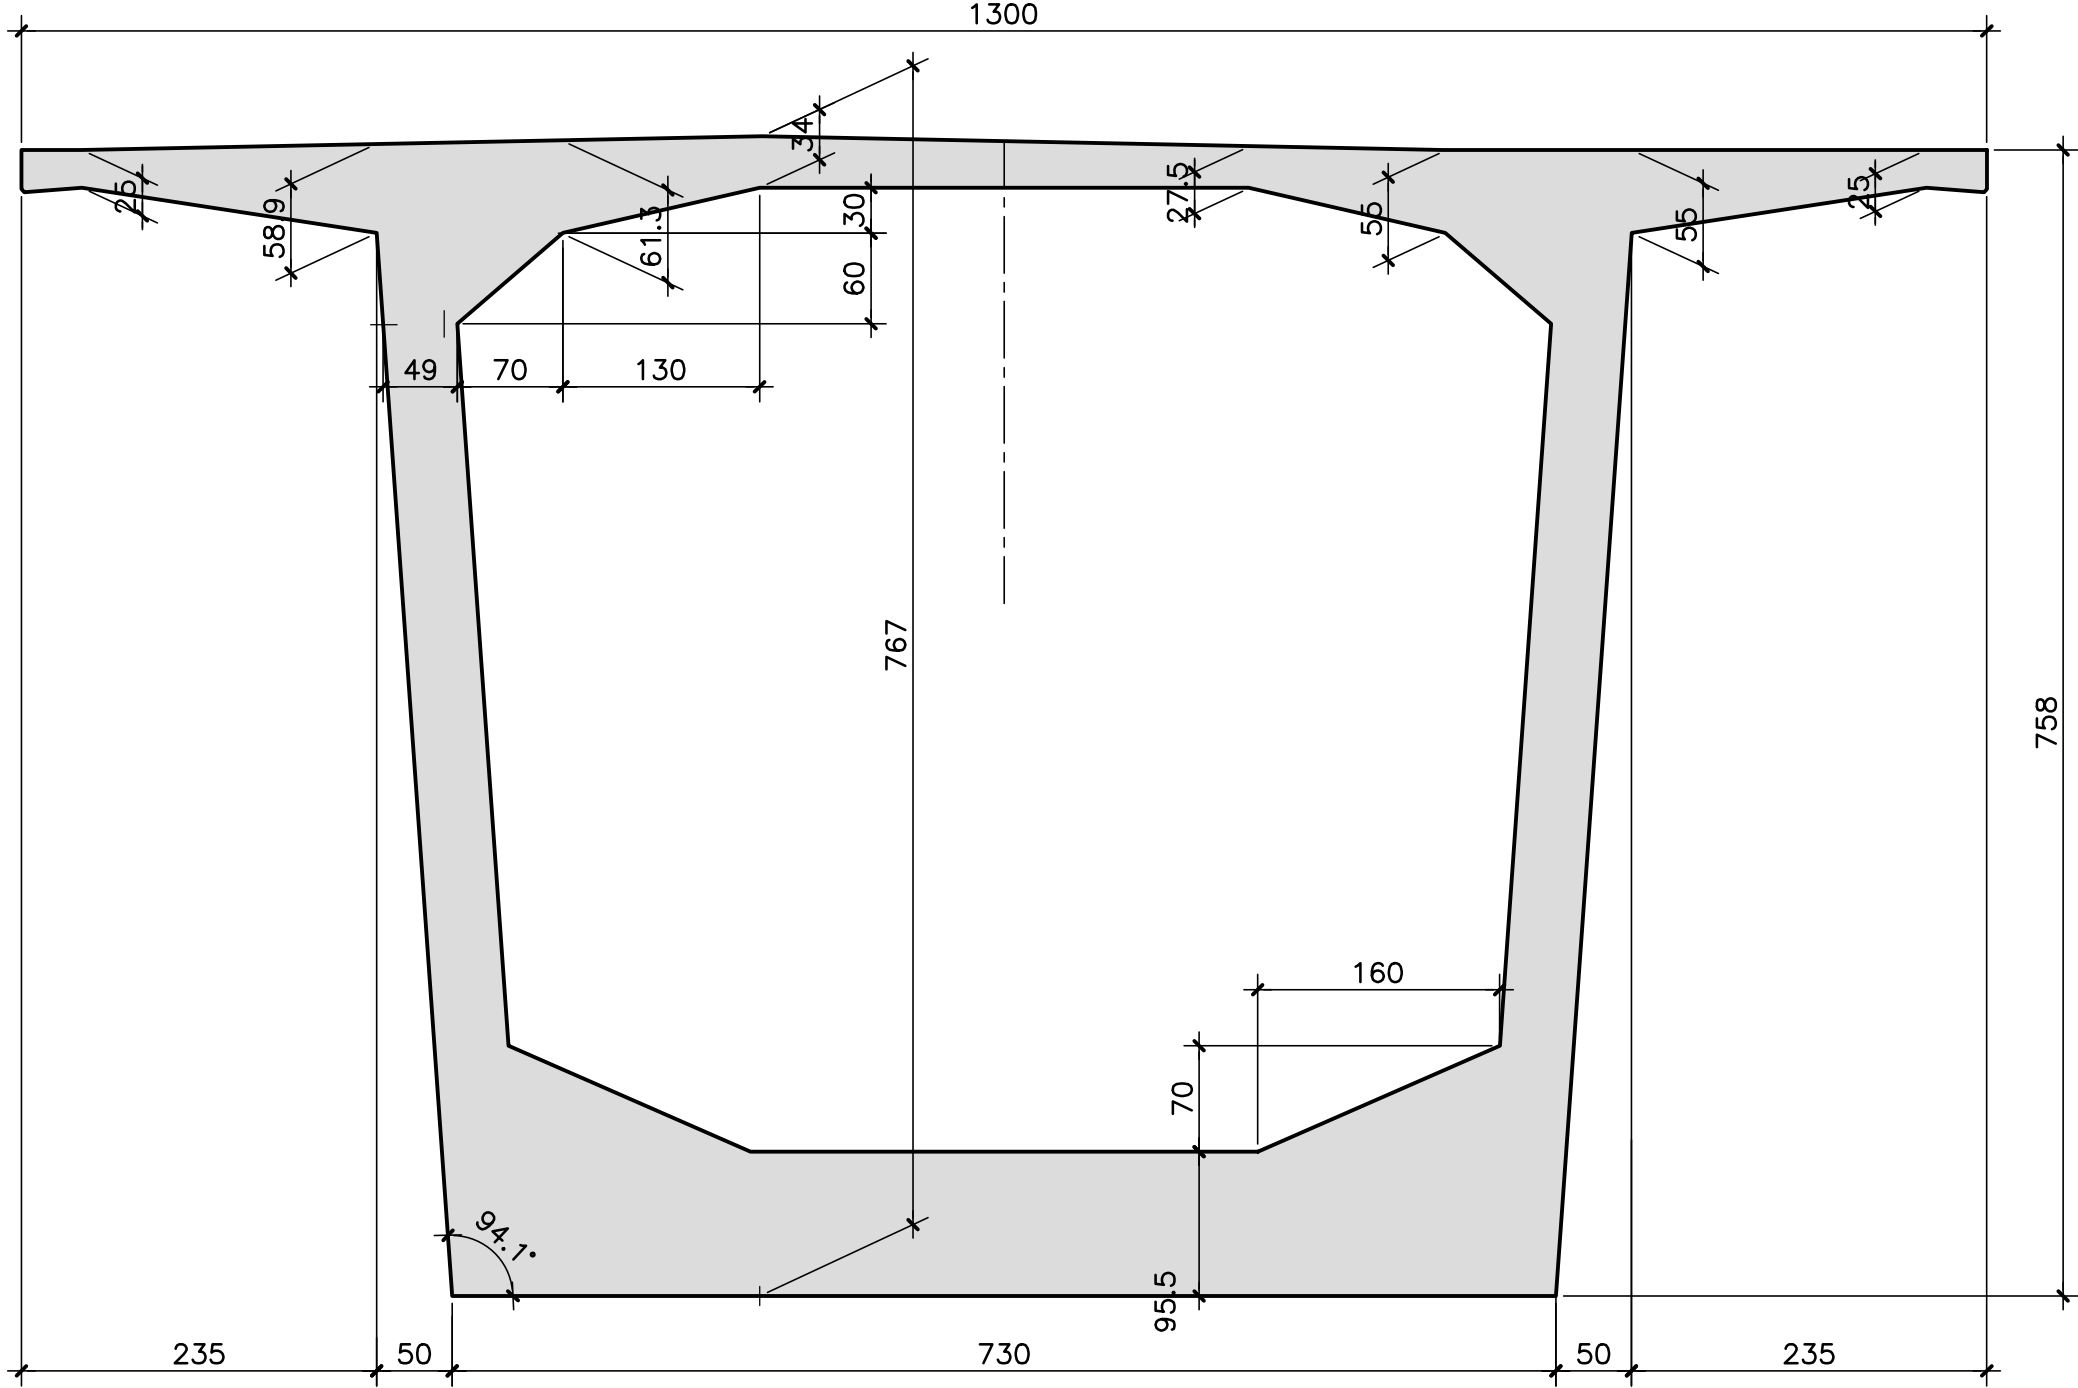


SEÇÃO S20/S26

ESCALA=1:50

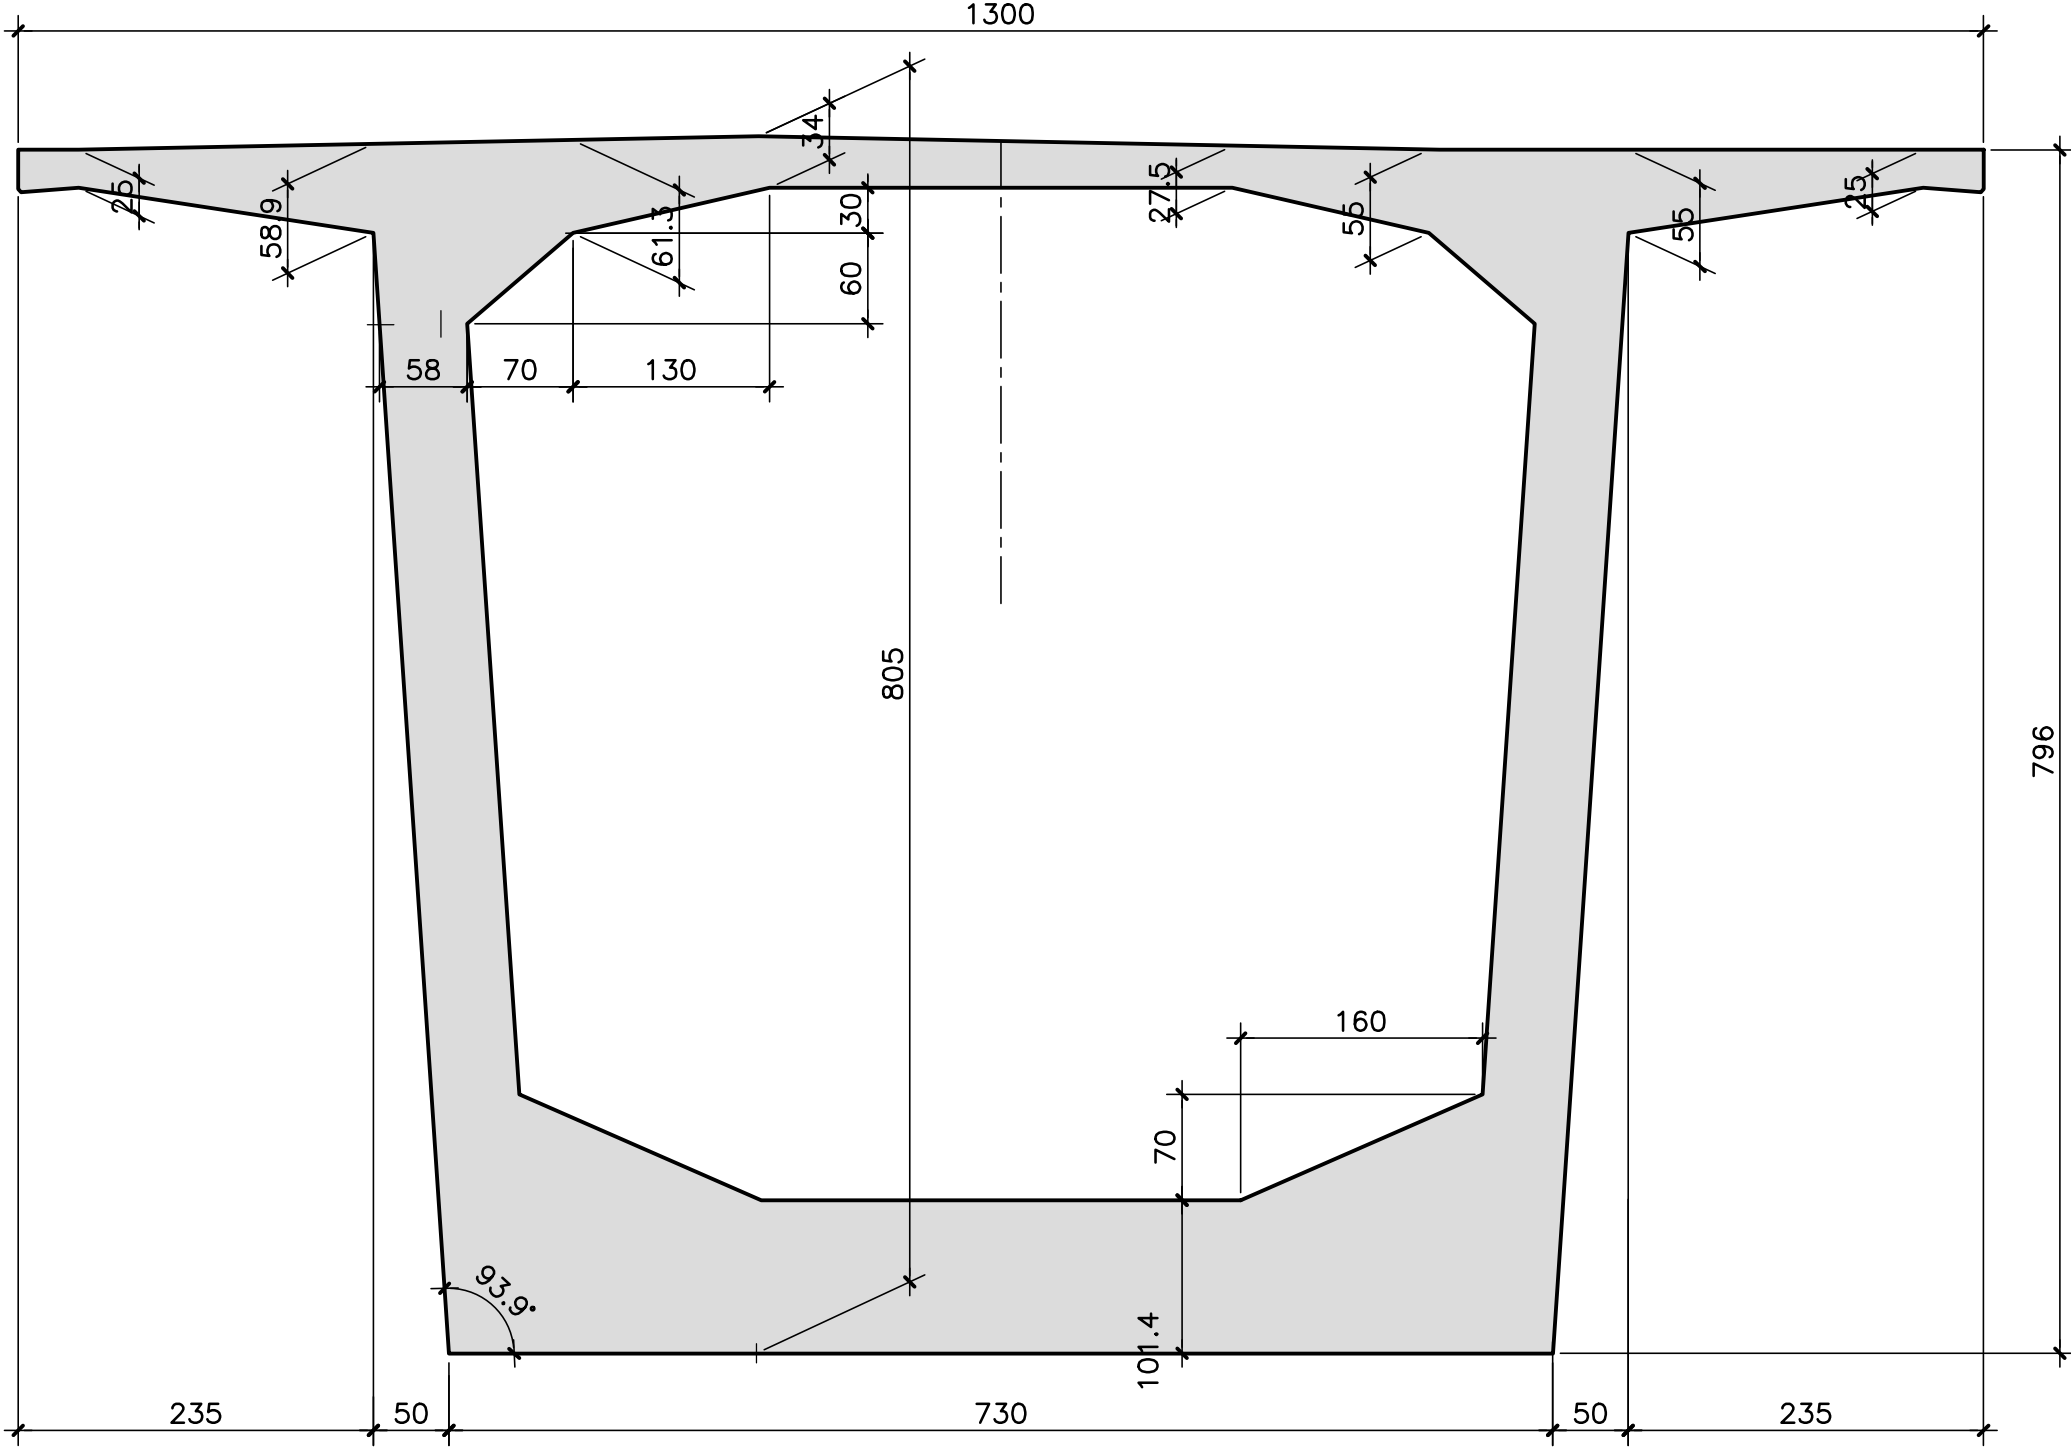


SEÇÃO S21/S25

ESCALA=1:50

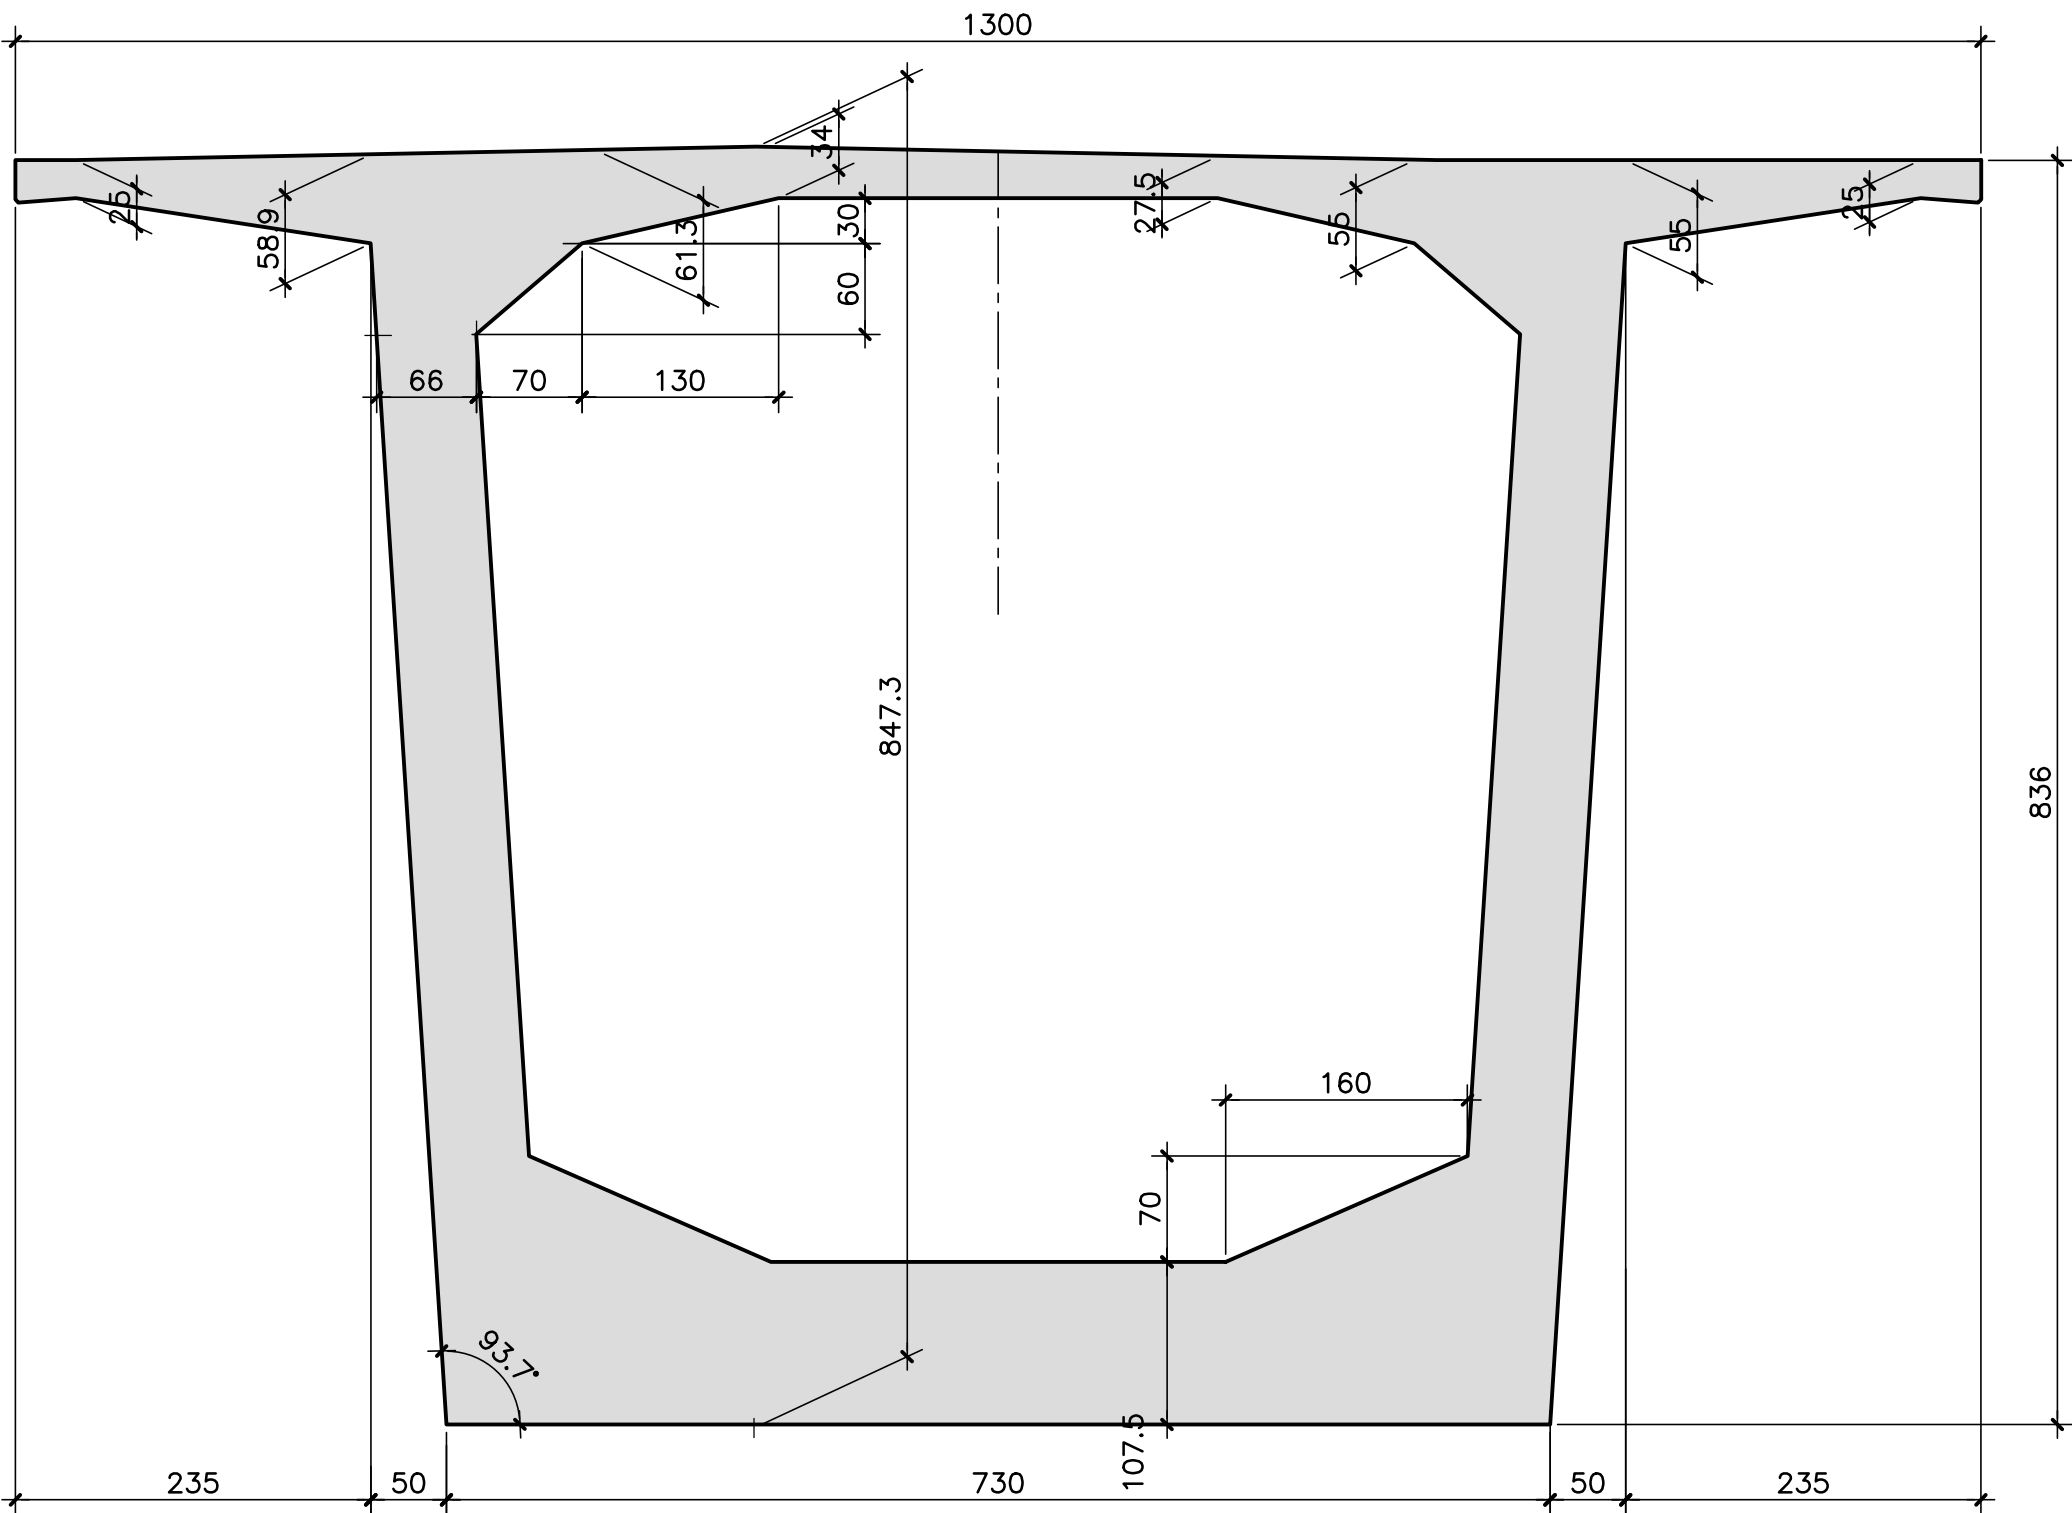

SEÇÃO S22/S24


ESCALA=1:50

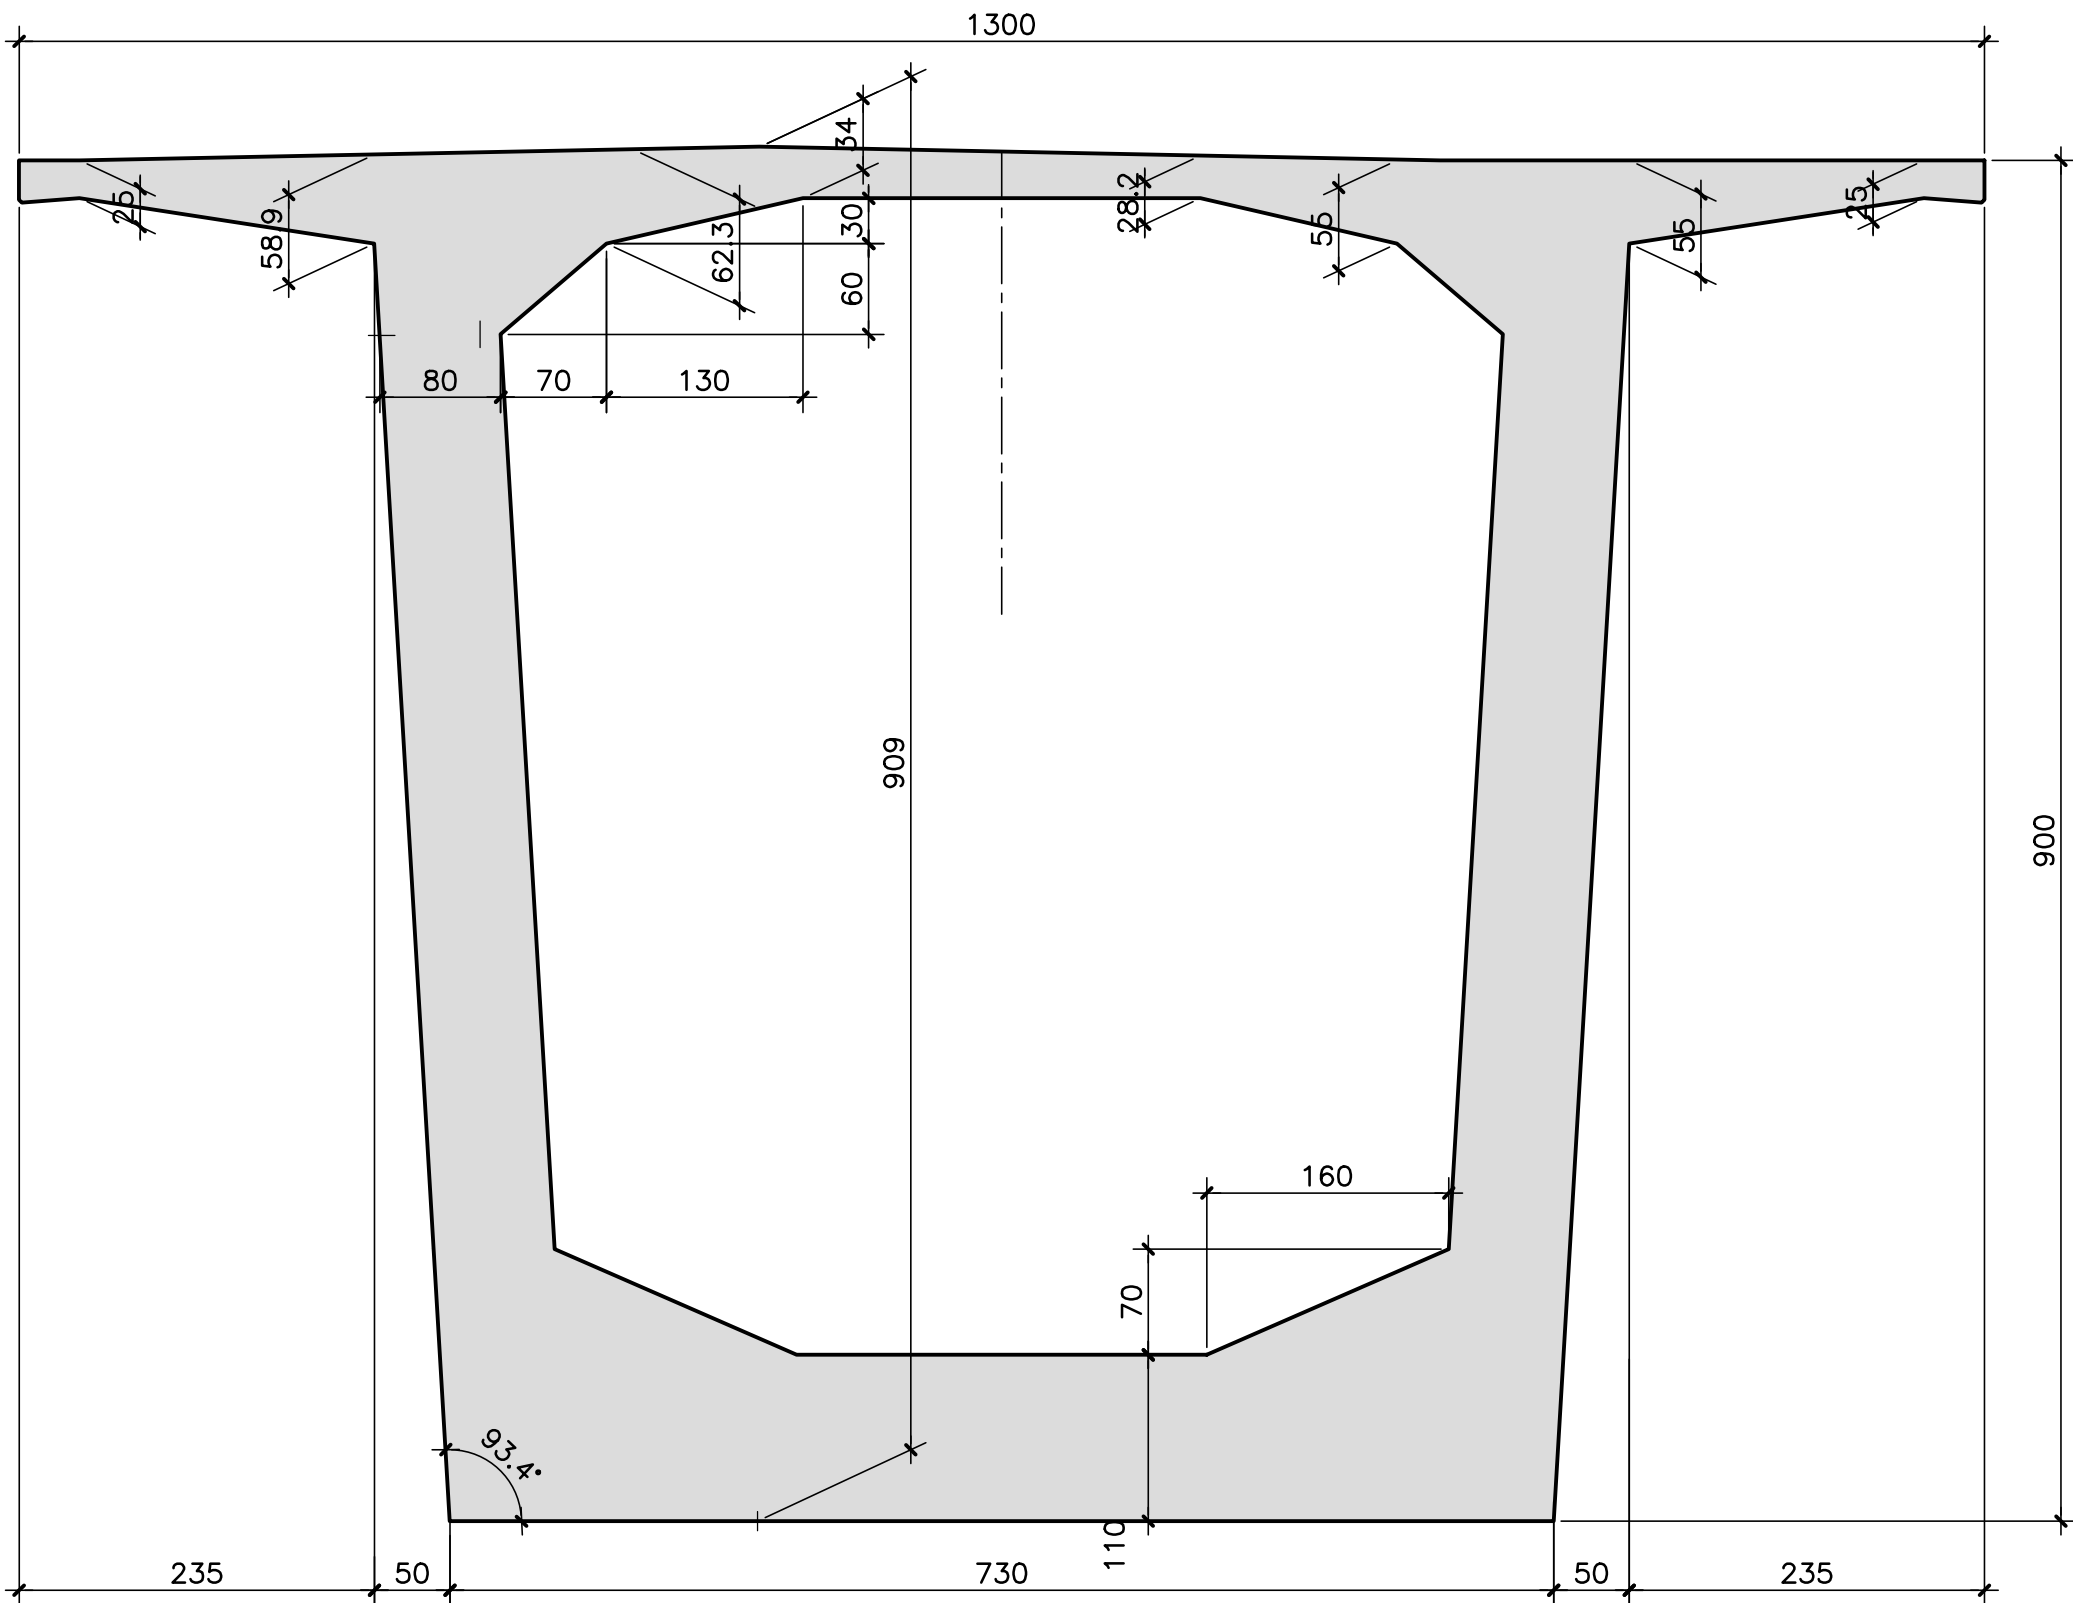

LEGENDAS

A	15/10/19	APROVADO	MAS	AEFA	BFR
O	04/09/19	EMIÇÃO INICIAL	MAS	AEFA	BFR
REV.	DATA	DESCRIÇÃO	EXEC.	VERIF.	APROV.

ÍNDICE DE REVISÕES

	OPERAÇÃO:	OS/OSR:	NÚMERO PLANAVE:	EMIÇÃO:
	1.15.285	01/00	DE-F01-B22-1039	A
	CONTRATO:	ARQUIVO:		

158/2016 DEF01B221039A1.dwg

SECRETARIA DE INFRAESTRUTURA URBANA

EMPREENHIMENTO:				
OBRA DE ARTE ESPECIAL E READEQUAÇÃO DO SISTEMA VIÁRIO				
TÍTULO:				
PROJETO EXECUTIVO – OBRA DE ARTE ESPECIAL				
FORMAS				
SEC. CEL. EM BALANÇOS SUCESSIVOS – SEÇÕES TRANSVERSAIS – PARTE 3				
ESCALA:	NÚMERO CLIENTE:		REV.:	
INDICADA	I-OAESV-X-R1/16-109-IV		1	