

Eng. Paulo Renato Vecchietti
 Diretor Executivo
 Secretaria de Infraestrutura Urbana
 Matrícula 19.094



SECRETARIA DE INFRAESTRUTURA URBANA
 GERÊNCIA DE PAVIMENTAÇÃO



LEGENDA:

	PASSEIO
	PISTA DE ROLAMENTO
	PASSEIO
	LINHA FÉRREA

NOTAS:

1 - ESTACAS A CADA 20,00m;
 2 - ESTE DESENHO CONTÉM INFORMAÇÕES ESPECÍFICAS À FINALIDADE A QUE SE PROPÕE E NÃO DEVE SER UTILIZADO PARA OUTROS FINS SEM CONSULTA AO RESPONSÁVEL TÉCNICO.

PROJETO GEOMÉTRICO	Nome da Obra / Endereço: RUA PRES. CASTELO BRANCO - BAIRRO AMÉRICA			Núm. Prancha: 01/02
Resp. Técnico: Engº Civil: <i>Juliano de Sant'anna</i> CREA: 49.431-5	TRECHO: TIMBÓ / FINAL			
Proprietário: PREFEITURA DE JOINVILLE	Conteúdo: PROJETO GEOMÉTRICO			
Desenho: ÚNICO	Arq.CAD: PROJETO GEOMÉTRICO	Modificação:	Data: FEV/18	Escala: S/ESCALA

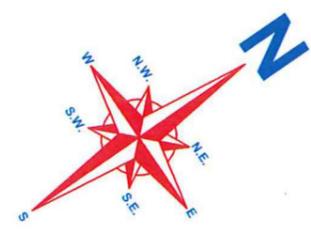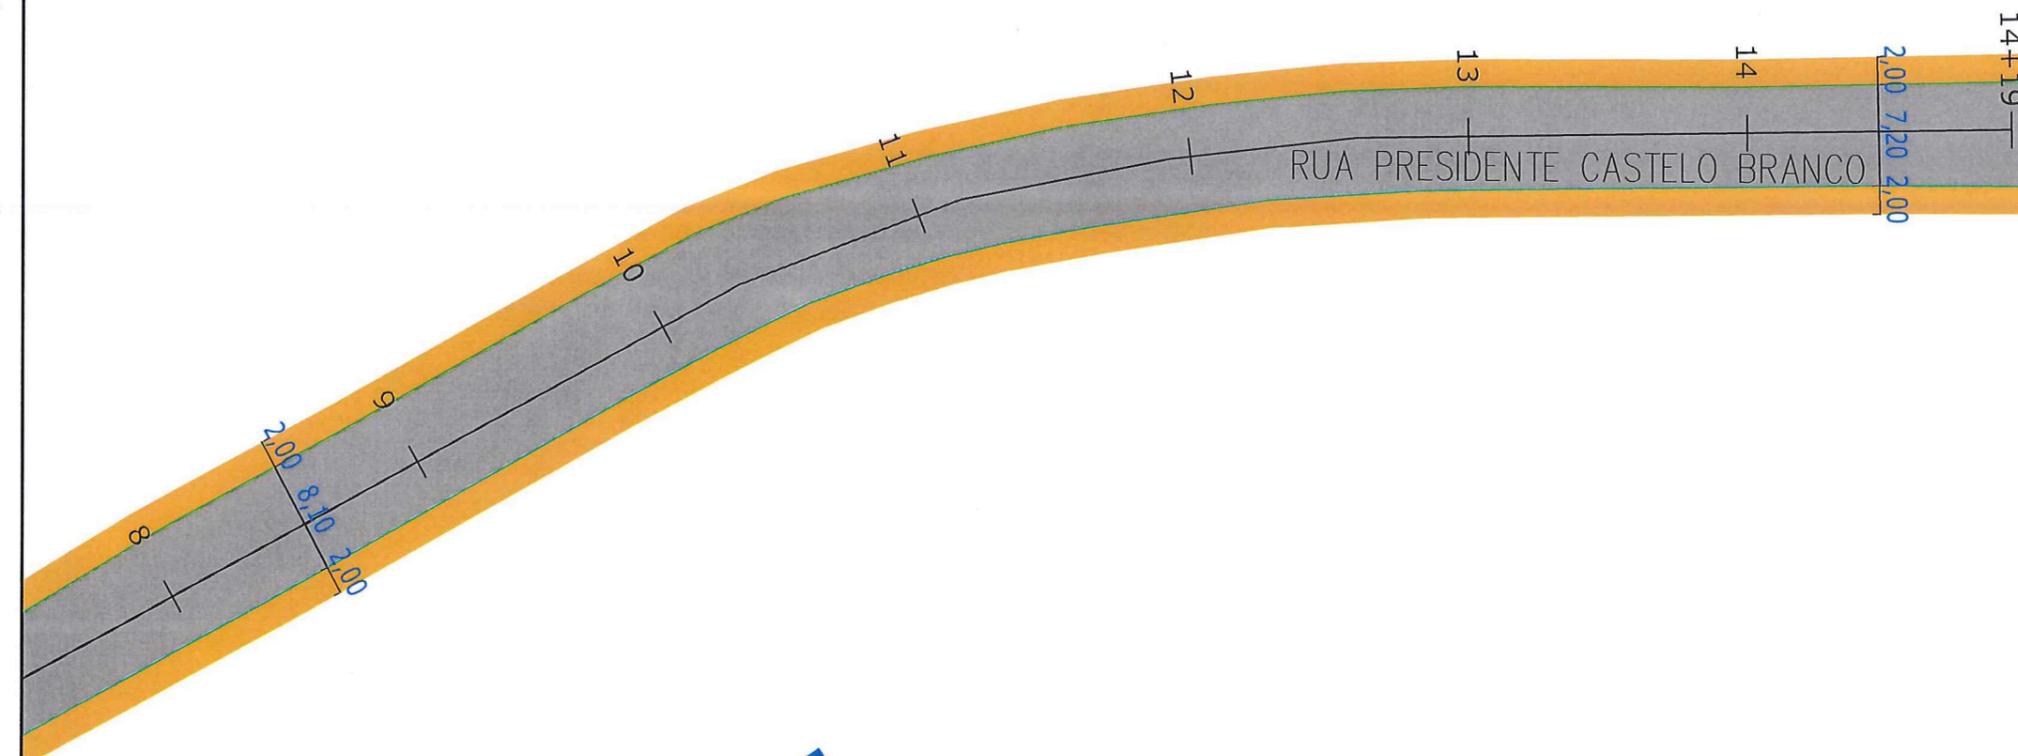


Eng. Paulo Renato Vecchietti
 Diretor Executivo
 Secretaria de Infraestrutura Urbana
 Matrícula 19.094



SECRETARIA DE INFRAESTRUTURA URBANA
GERÊNCIA DE PAVIMENTAÇÃO


LEGENDA:

	PASSEIO
	PISTA DE ROLAMENTO
	PASSEIO
	LINHA FÉRREA

NOTAS:
 1 - ESTACAS A CADA 20,00m;
 2 - ESTE DESENHO CONTÉM INFORMAÇÕES ESPECÍFICAS À FINALIDADE A QUE SE PROPÕE E NÃO DEVE SER UTILIZADO PARA OUTROS FINS SEM CONSULTA AO RESPONSÁVEL TÉCNICO.

PROJETO GEOMÉTRICO Resp. Técnico:  Eng.º Civil: Juliano de Sant'anna CREA: 49.431-5 Proprietário: PREFEITURA DE JOINVILLE		Nome da Obra / Endereço: RUA PRES. CASTELO BRANCO - BAIRRO AMÉRICA TRECHO: TIMBÓ / FINAL		Núm. Prancha: 02/02
Desenho: ÚNICO		Conteúdo: PROJETO GEOMÉTRICO	Escala: S/ESCALA	
Arq.CAD: PROJETO GEOMÉTRICO		Modificação:	Data: FEV/18	

RESTAURAÇÃO

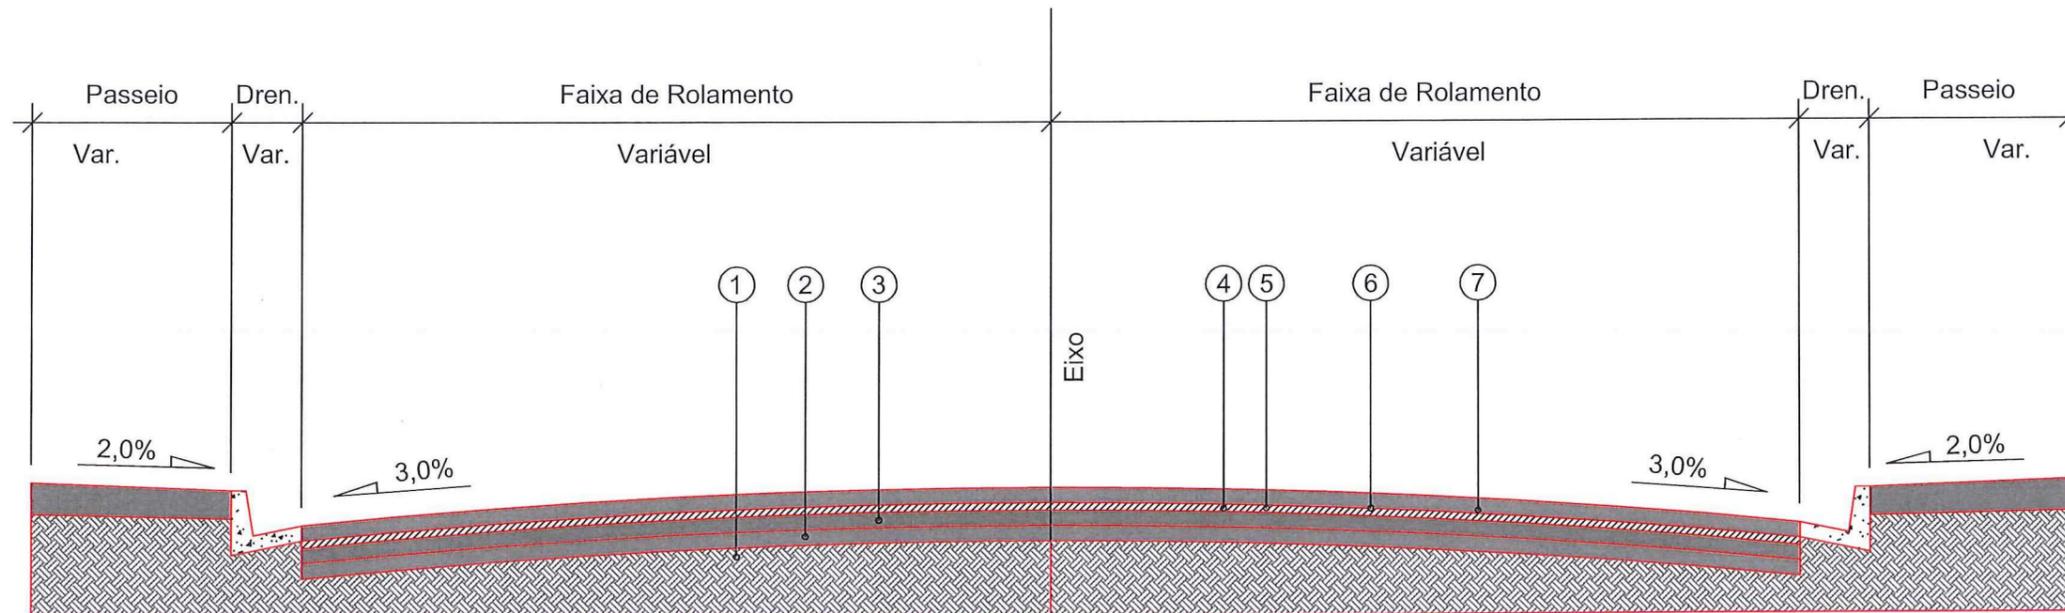

- 1 - Subleito Existente
- 2 - Base Existente espessura média= 15,19cm
- 3 - Sub-base Existente espessura média= 25,49cm
- 4 - Revestimento Existente espessura média = 4,00cm
- 5 - Fresagem Total do Revestimento Existente= 4,00cm
- 6 - Pintura de Ligação - RR - 1C
- 7 - CAUQ - Concreto Asfáltico Usinado a Quente Faixa "c" = 4,00cm

Eng. Paulo Renato Vecchietti
 Diretor Executivo
 Secretaria de Infraestrutura Urbana
 Matrícula 19.094





SECRETARIA DE INFRAESTRUTURA URBANA
 GERÊNCIA DE PAVIMENTAÇÃO

LEGENDA:

NOTAS:

PROJETO PAVIMENTAÇÃO	Nome da Obra / Endereço: RUA PRESIDENTE CASTELO BRANCO - BAIRRO AMÉRICA			Núm. Prancha: 01 / 01
Resp. Técnico: Engº Civil: Junior de Sant'anna CREA: 49.431-5	TRECHO: TIMBÓ ATÉ O FINAL			
Proprietário: PREFEITURA DE JOINVILLE	Conteúdo: PROJETO PAVIMENTAÇÃO			
Desenho: ÚNICO	Arq.CAD: PROJETO PAVIMENTAÇÃO	Modificação:	Data: JAN/2018	Escala: S/ESCALA

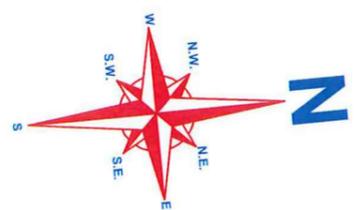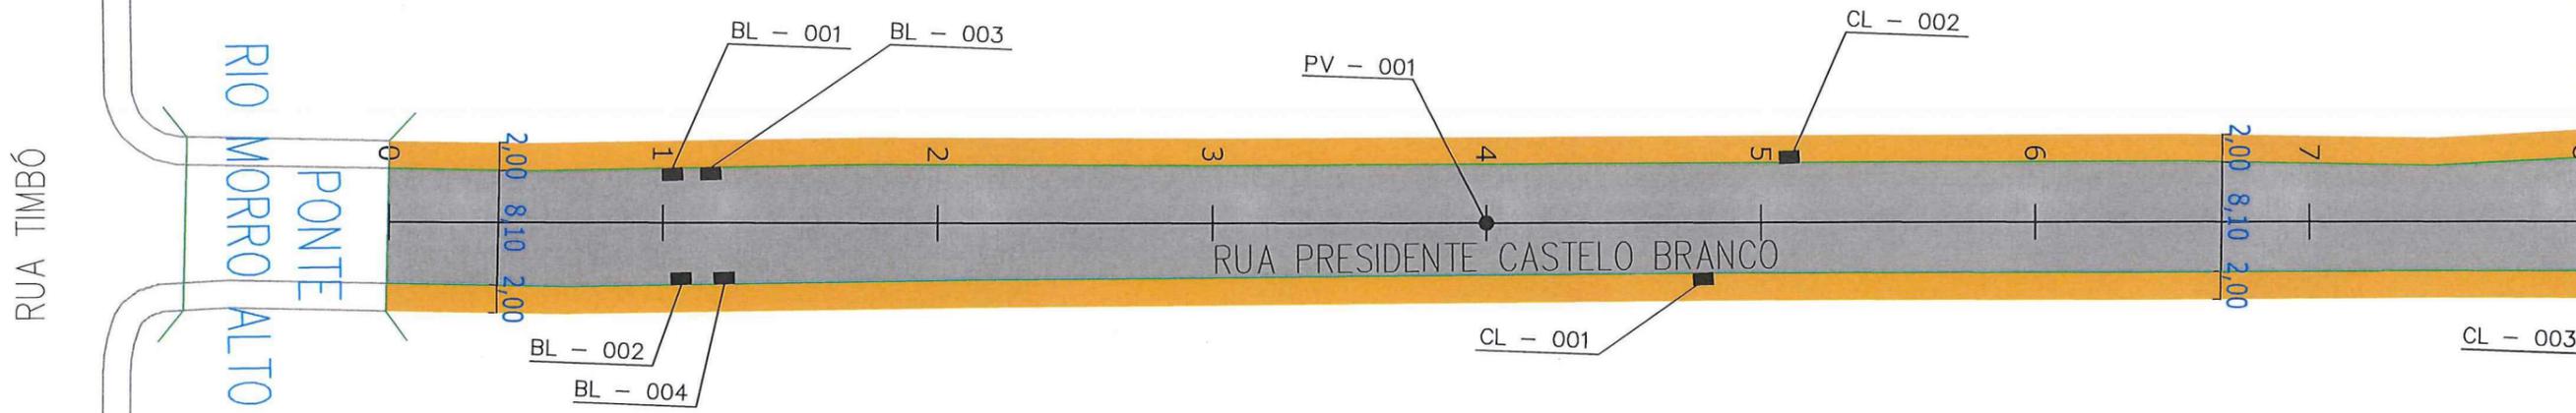

Eng. Paulo Renato Vecchietti
 Diretor Executivo
 Secretaria de Infraestrutura Urbana
 Matrícula 19.084





SECRETARIA DE INFRAESTRUTURA URBANA
 GERÊNCIA DE PAVIMENTAÇÃO

- LEGENDA:**
- PASSEIO
 - PISTA DE ROLAMENTO
 - PASSEIO
 - LINHA FÉRREA
 - BL - BOCA DE LOBO
 - CL - CAIXA COLETORA NO PASSEIO
 - PV - POÇO DE VISITA

NOTAS:

1 - ESTACAS A CADA 20,00m;
 2 - ESTE DESENHO CONTÉM INFORMAÇÕES ESPECÍFICAS À FINALIDADE A QUE SE PROPÕE E NÃO DEVE SER UTILIZADO PARA OUTROS FINS SEM CONSULTA AO RESPONSÁVEL TÉCNICO.

PROJETO DRENAGEM Resp. Técnico: Engº Civil: João de Sant'anna CREA 49.431-5 Proprietário: PREFEITURA DE JOINVILLE		Nome da Obra / Endereço: RUA PRES. CASTELO BRANCO - BAIRRO AMÉRICA TRECHO: TIMBÓ / FINAL		Núm. Prancha: 01 / 02
Desenho: ÚNICO		Conteúdo: PROJETO DRENAGEM	Arq.CAD: PROJETO DRENAGEM	
		Modificação:	Data: FEV/18	Escala: S/ESCALA

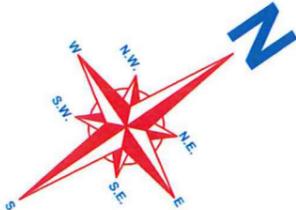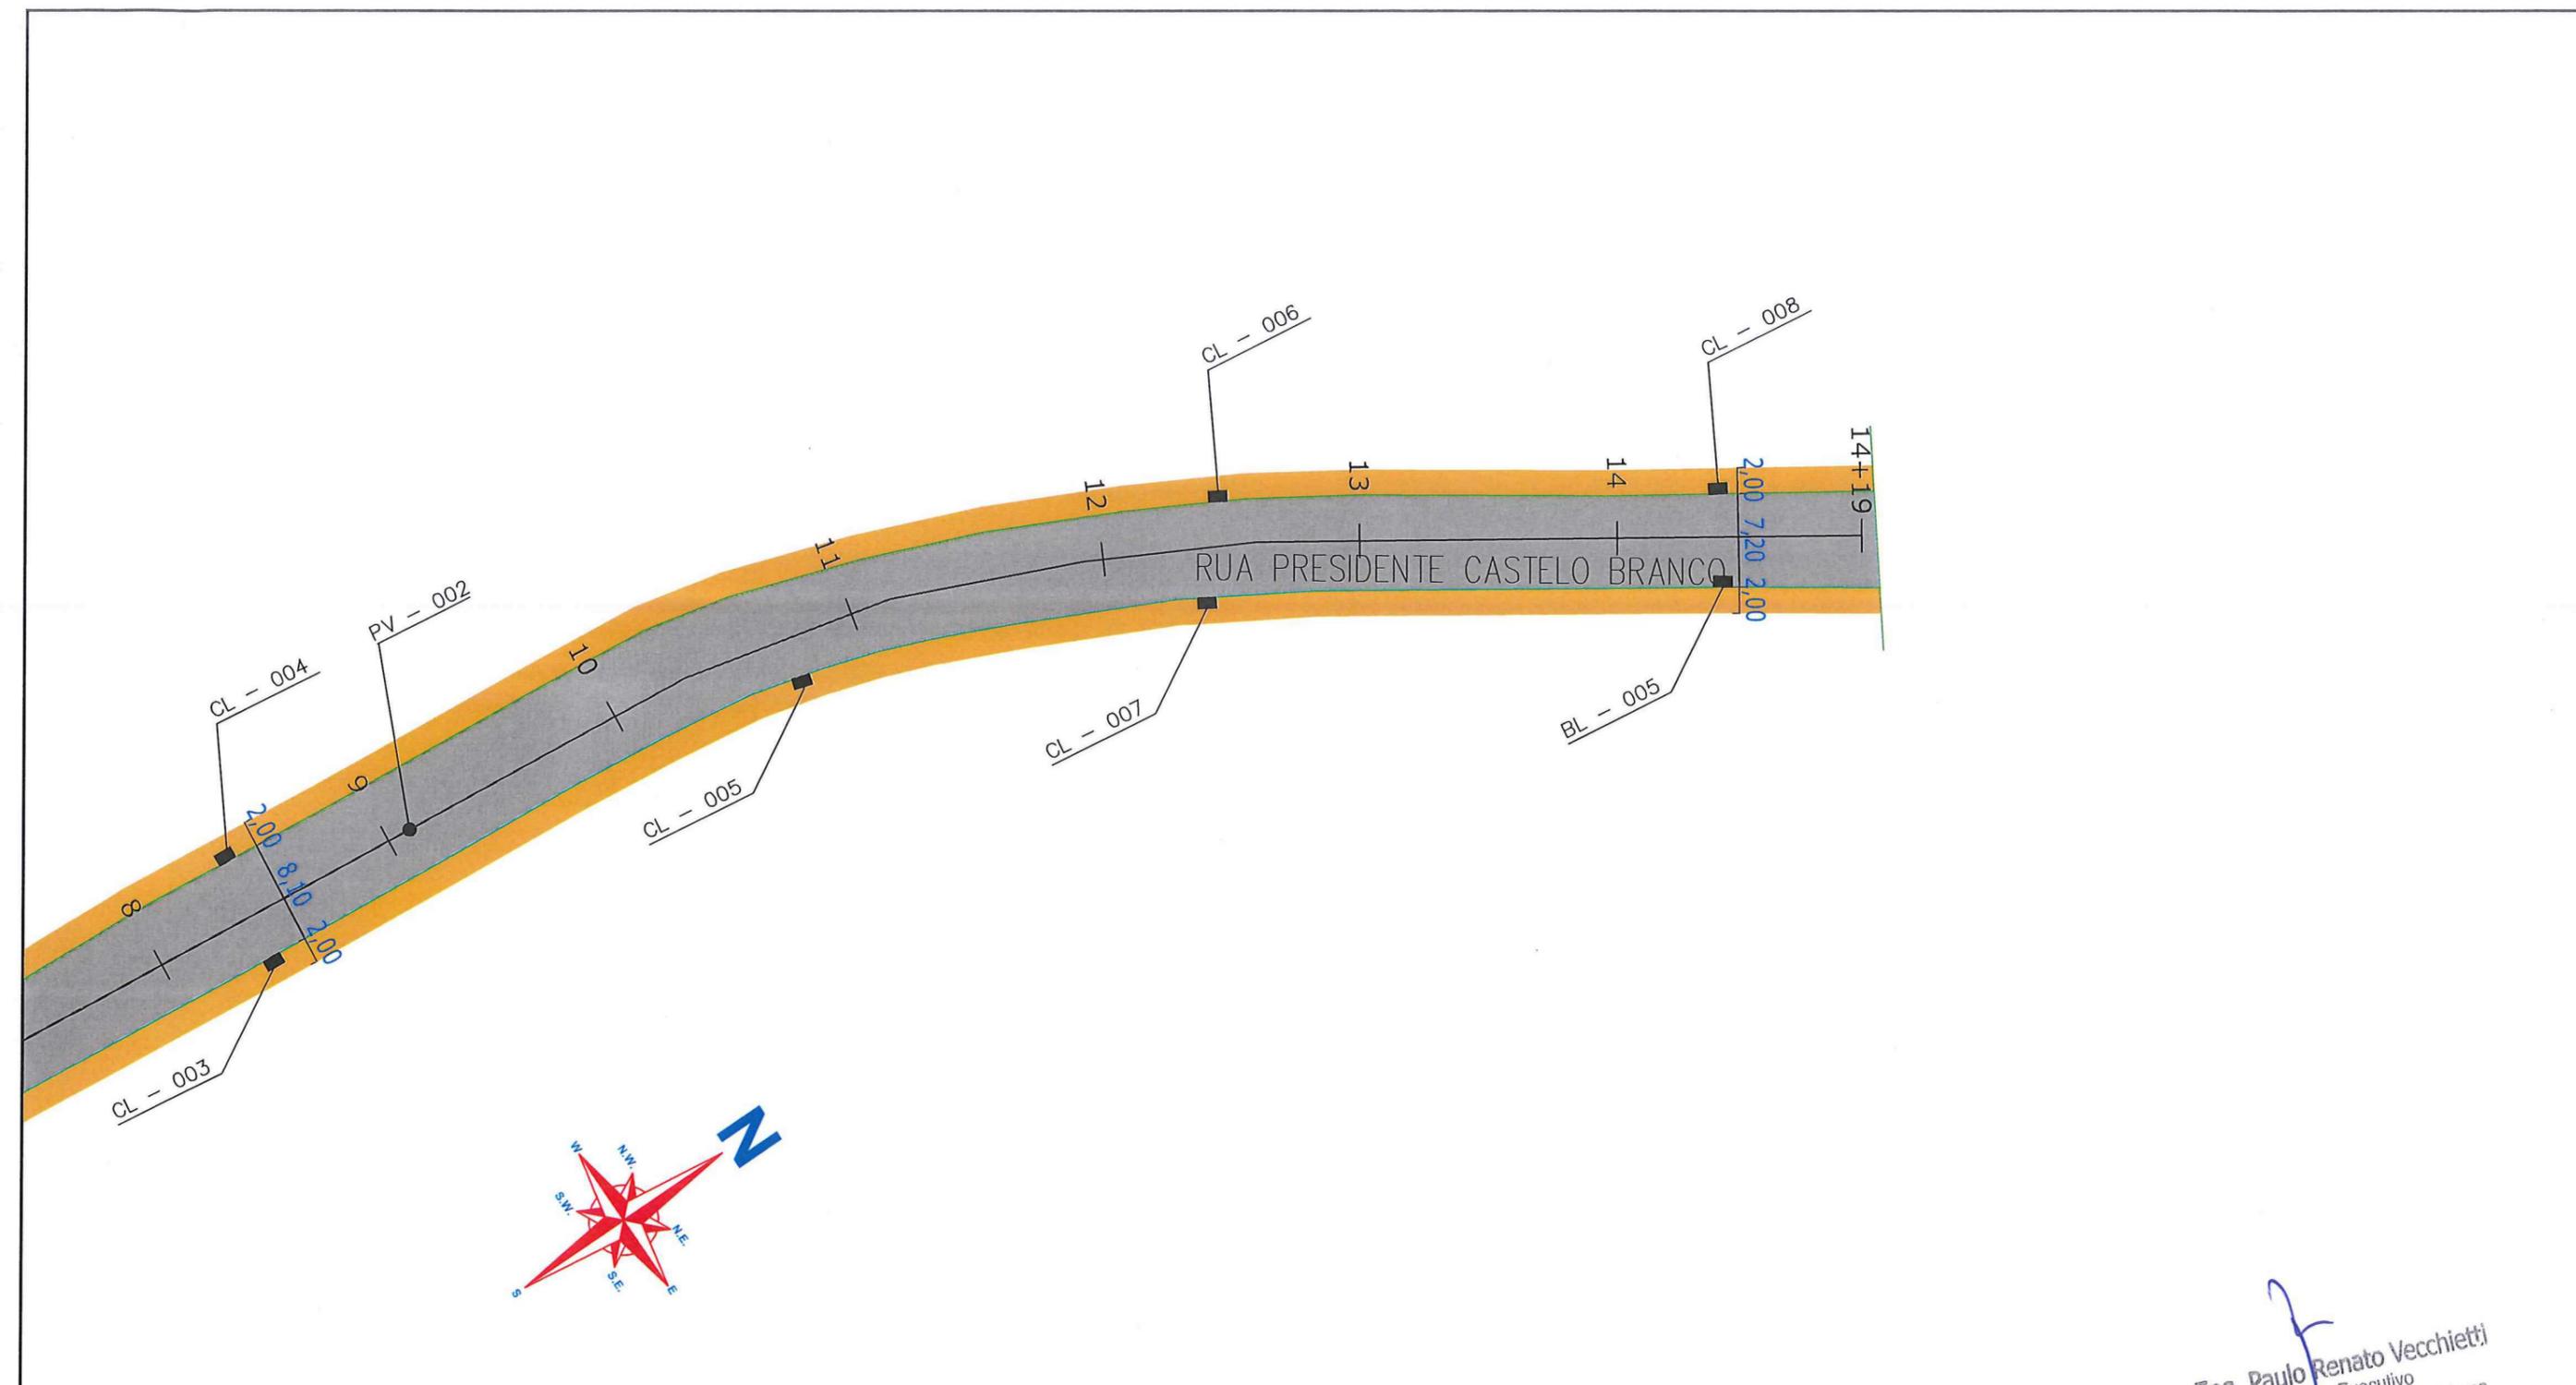

Eng. Paulo Renato Vecchietti
 Diretor Executivo
 Secretaria de Infraestrutura Urbana
 Matrícula 19.004



SECRETARIA DE INFRAESTRUTURA URBANA
 GERÊNCIA DE PAVIMENTAÇÃO

LEGENDA:

	PASSEIO
	PISTA DE ROLAMENTO
	PASSEIO
	LINHA FÉRREA
	BL - BOCA DE LOBO
	CL - CAIXA COLETORA NO PASSEIO
	PV - POÇO DE VISITA

NOTAS:

1 - ESTACAS A CADA 20,00m;
 2 - ESTE DESENHO CONTÉM INFORMAÇÕES ESPECÍFICAS À FINALIDADE A QUE SE PROPÕE E NÃO DEVE SER UTILIZADO PARA OUTROS FINS SEM CONSULTA AO RESPONSÁVEL TÉCNICO.

PROJETO DRENAGEM Resp. Técnico: Eng ^o Civil: Juliana de Sant'anna CREA: 49.401-5 Proprietário: PREFEITURA DE JOINVILLE		Nome da Obra / Endereço: RUA PRES. CASTELO BRANCO - BAIRRO AMÉRICA TRECHO: TIMBÓ / FINAL Conteúdo: PROJETO DRENAGEM		Núm. Prancha: 02/02
Desenho: ÚNICO	Arq.CAD: PROJETO DRENAGEM	Modificação:	Data: FEV/18	

RUA TIMBÓ

RIO MORRO ALTO

PONTE

RUA PRESIDENTE CASTELO BRANCO



A-30b




R-19.3



A-45



R-19.3

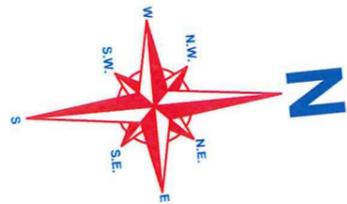

Departamento de Trânsito de Joinville
DETRANS
SAMUEL LUIZ BERNARDES GOMES
Gerente de Operações



SECRETARIA DE INFRAESTRUTURA URBANA
GERÊNCIA DE PAVIMENTAÇÃO

Eng. Paulo Renato Vecchietti
Diretor Executivo
Secretaria de Infraestrutura Urbana
Matrícula 19.004

- LEGENDA:**
- PASSEIO
 - CICLOFAIXA
 - PISTA DE ROLAMENTO
 - PASSEIO
 - LINHA FÉRREA
 - TARTARUGA
 - FLACA COM SUPORTE PROJETADA

- FAIXA DE PEDESTRE
- LINHA DE RETENÇÃO
- REBAIXO DE MEIO FIO
- LMS (LINHAS DE DIVISÃO DE FLUXO DE MESMO SENTIDO)
- LFO (LINHAS DE DIVISÃO DE FLUXO DE SENTIDOS OPOSTOS)

- SINALIZAÇÃO CRUZAMENTO DE VIAS
- TRAVESSIA DE CICLOVIA COR VERMELHA
- PINTURA SECCIONADA BRANCA 0,4X0,4X0,4M
- TACHA REFLETIVA BIDIRECIONAL VERMELHA

- TACHA REFLETIVA BIDIRECIONAL AMARELA
- TACHA REFLETIVA BIDIRECIONAL BRANCA

NOTAS:

- ESTACAS A CADA 20,00m;
- ESTE DESENHO CONTÉM INFORMAÇÕES ESPECÍFICAS À FINALIDADE A QUE SE PROPÕE E NÃO DEVE SER UTILIZADO PARA OUTROS FINS SEM CONSULTA AO RESPONSÁVEL TÉCNICO.



PROJETO SINALIZAÇÃO
Resp. Técnico: Engº Civil: *Juliano de Sant'Anna* CREA 49.431-5
Proprietário: PREFEITURA DE JOINVILLE
Desenho: ÚNICO

Nome da Obra / Endereço:
RUA PRES. CASTELO BRANCO - BAIRRO AMÉRICA
TRECHO: TIMBÓ / FINAL

Conteúdo:
PROJETO IMPLANTAÇÃO DE SINALIZAÇÃO

Núm. Prancha:
01/02

Arq.CAD: PROJETO SINALIZAÇÃO
Modificação:
Data: FEV/18
Escala: S/ESCALA

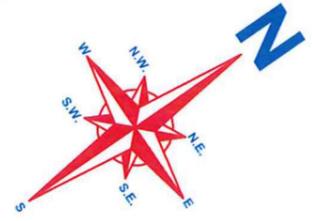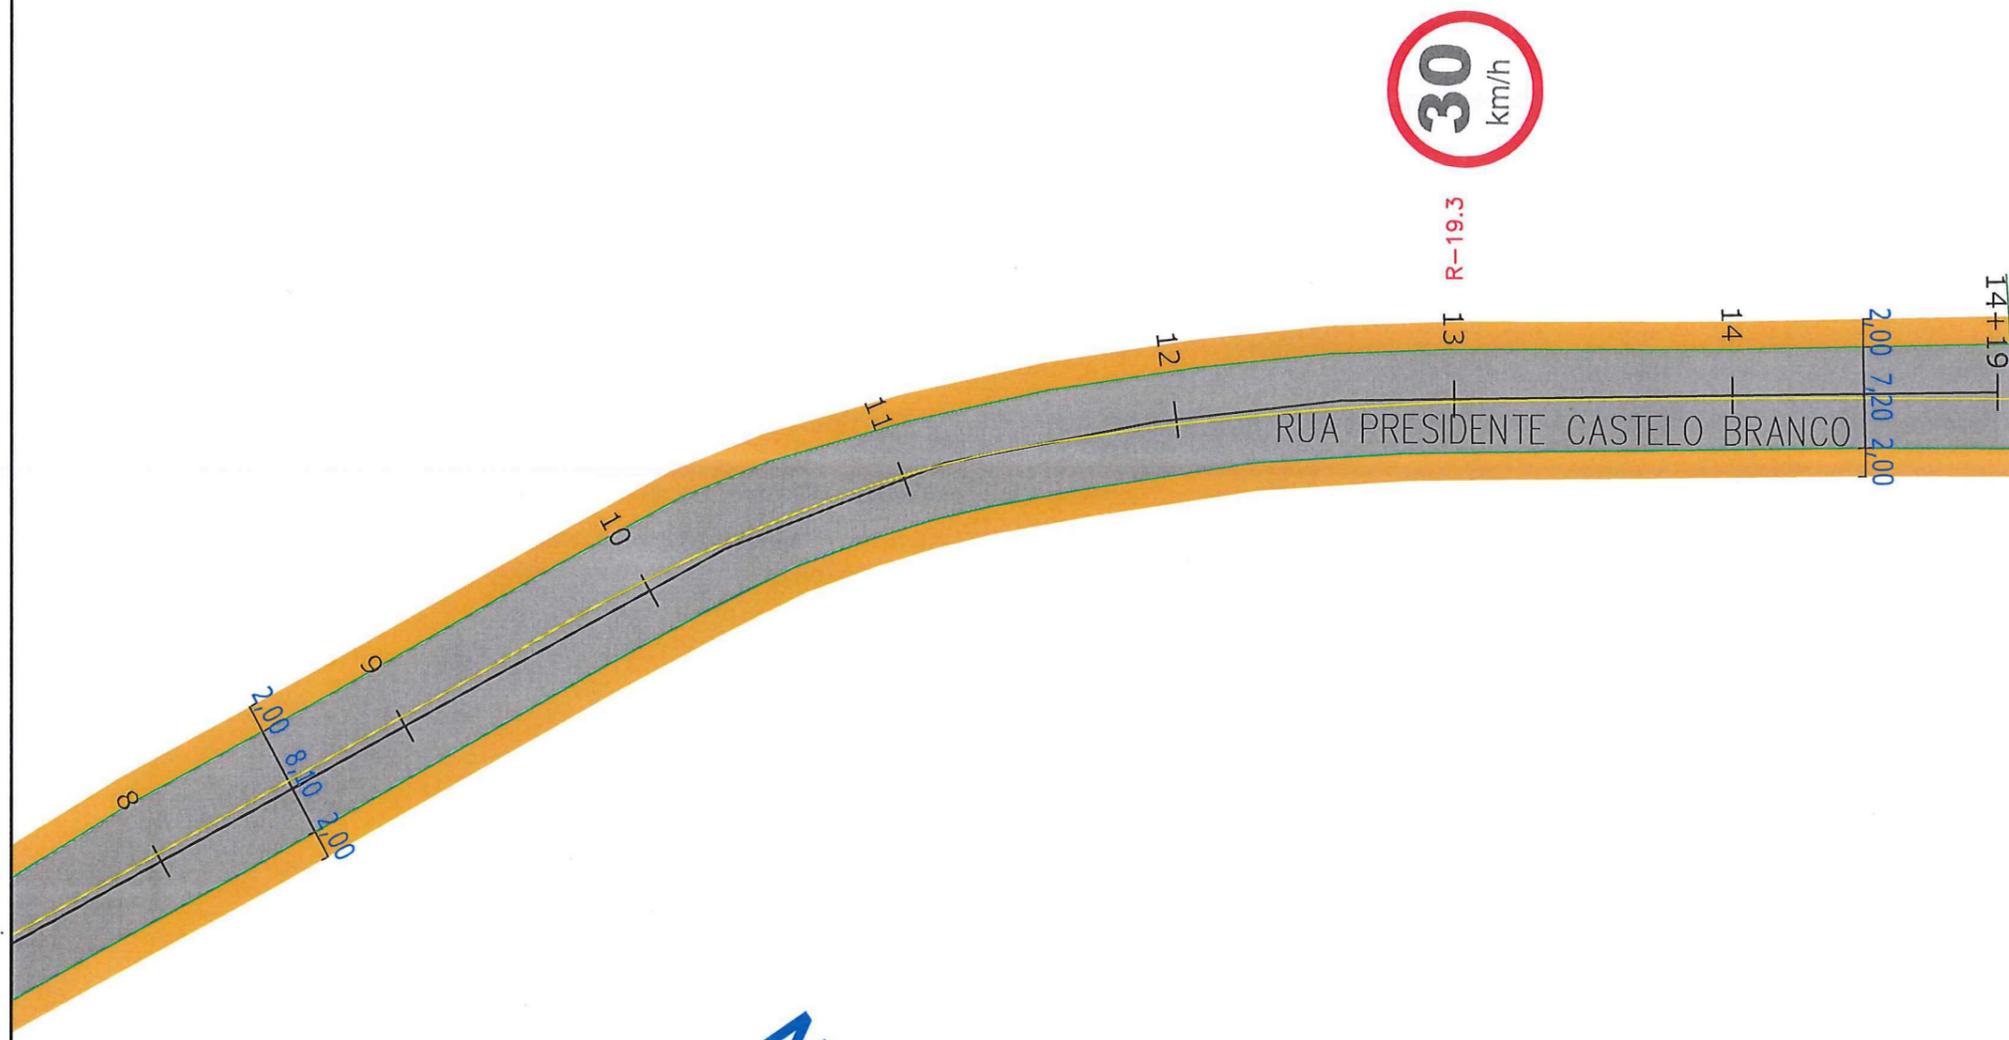

Departamento de Trânsito de Joinville
DETRANS
 SAMUEL LUIZ BERNARDES GÓMES
 Gerente de Operações

Eng. Paulo Renato Vecchietti
 Diretor Executivo
 Secretaria de Infraestrutura Urbana
 Matrícula 19.094



SECRETARIA DE INFRAESTRUTURA URBANA
GERÊNCIA DE PAVIMENTAÇÃO

LEGENDA:

- PASSEIO
- CICLOFAIXA
- PISTA DE ROLAMENTO
- PASSEIO
- LINHA FÉRREA
- TARTARUGA
- PLACA COM SUPORTE PROJETADA
- FAIXA DE PEDESTRE
- LINHA DE RETENÇÃO
- REBAIXO DE MEIO FIO
- LMS (LINHAS DE DIVISÃO DE FLUXO DE MESMO SENTIDO)
- LFO (LINHAS DE DIVISÃO DE FLUXO DE SENTIDOS OPOSTOS)
- SINALIZAÇÃO CRUZAMENTO DE VIAS
- TRAVESSIA DE CICLOVIA COR VERMELHA
PINTURA SECCIONADA BRANCA 0,4X0,4X0,4M
- TACHA REFLETIVA BIDIRECIONAL VERMELHA
- TACHA REFLETIVA BIDIRECIONAL AMARELA
- TACHA REFLETIVA BIDIRECIONAL BRANCA

NOTAS:

- 1 - ESTACAS A CADA 20,00m;
- 2 - ESTE DESENHO CONTÉM INFORMAÇÕES ESPECÍFICAS À FINALIDADE A QUE SE PROPÕE E NÃO DEVE SER UTILIZADO PARA OUTROS FINS SEM CONSULTA AO RESPONSÁVEL TÉCNICO.

PROJETO SINALIZAÇÃO
 Resp. Técnico: *Juliano de Sant'Anna*
 Engº Civil: Juliano de Sant'Anna
 CREA: 49.431-5
 Proprietário: PREFEITURA DE JOINVILLE
 Desenho: ÚNICO

Nome da Obra / Endereço:
 RUA PRES. CASTELO BRANCO - BAIRRO AMÉRICA
 TRECHO: TIMBÓ / FINAL

Conteúdo:
 PROJETO IMPLANTAÇÃO DE SINALIZAÇÃO

Núm. Prancha:
02/02
 Escala:
 S/ESCALA

Arq.CAD: PROJETO SINALIZAÇÃO
 Modificação:
 Data: FEV/18