


<b>LEGENDA:</b> 	<b>NOTAS:</b> 1 - ESTACAS A CADA 30,00m; 2 - ESTE DESENHO CONTÉM INFORMAÇÕES ESPECÍFICAS À FINALIDADE A QUE SE PROPÕE E NÃO DEVE SER UTILIZADO PARA OUTROS FINS SEM CONSULTA AO RESPONSÁVEL TÉCNICO;	<b>PROJETO GEOMÉTRICO</b>		Nome da Obra / Endereço: RUA MATINHOS - BAIRRO SAGUAÇU TRECHO: ASSIS BRASIL / INDAIAL		Núm. Prancha: <b>01/01</b>
		Resp. Técnico:  Eng.º Civil: Juliano de Sant'Anna CREA: 49.431-5	Conteúdo: PROJETO GEOMETRICO		Escala: S/ESCALA	
Proprietário:  Eng.º Thales Vieira Secretária de Infraestrutura Urbana Diretor Executivo		Desenho: ÚNICO	Arq.CAD: PROJETO GEOMÉTRICO	Modificação:		Data: JUN/2018

**SECRETARIA DE INFRAESTRUTURA URBANA**  
**UNIDADE DE PAVIMENTAÇÃO**

# REQUALIFICAÇÃO

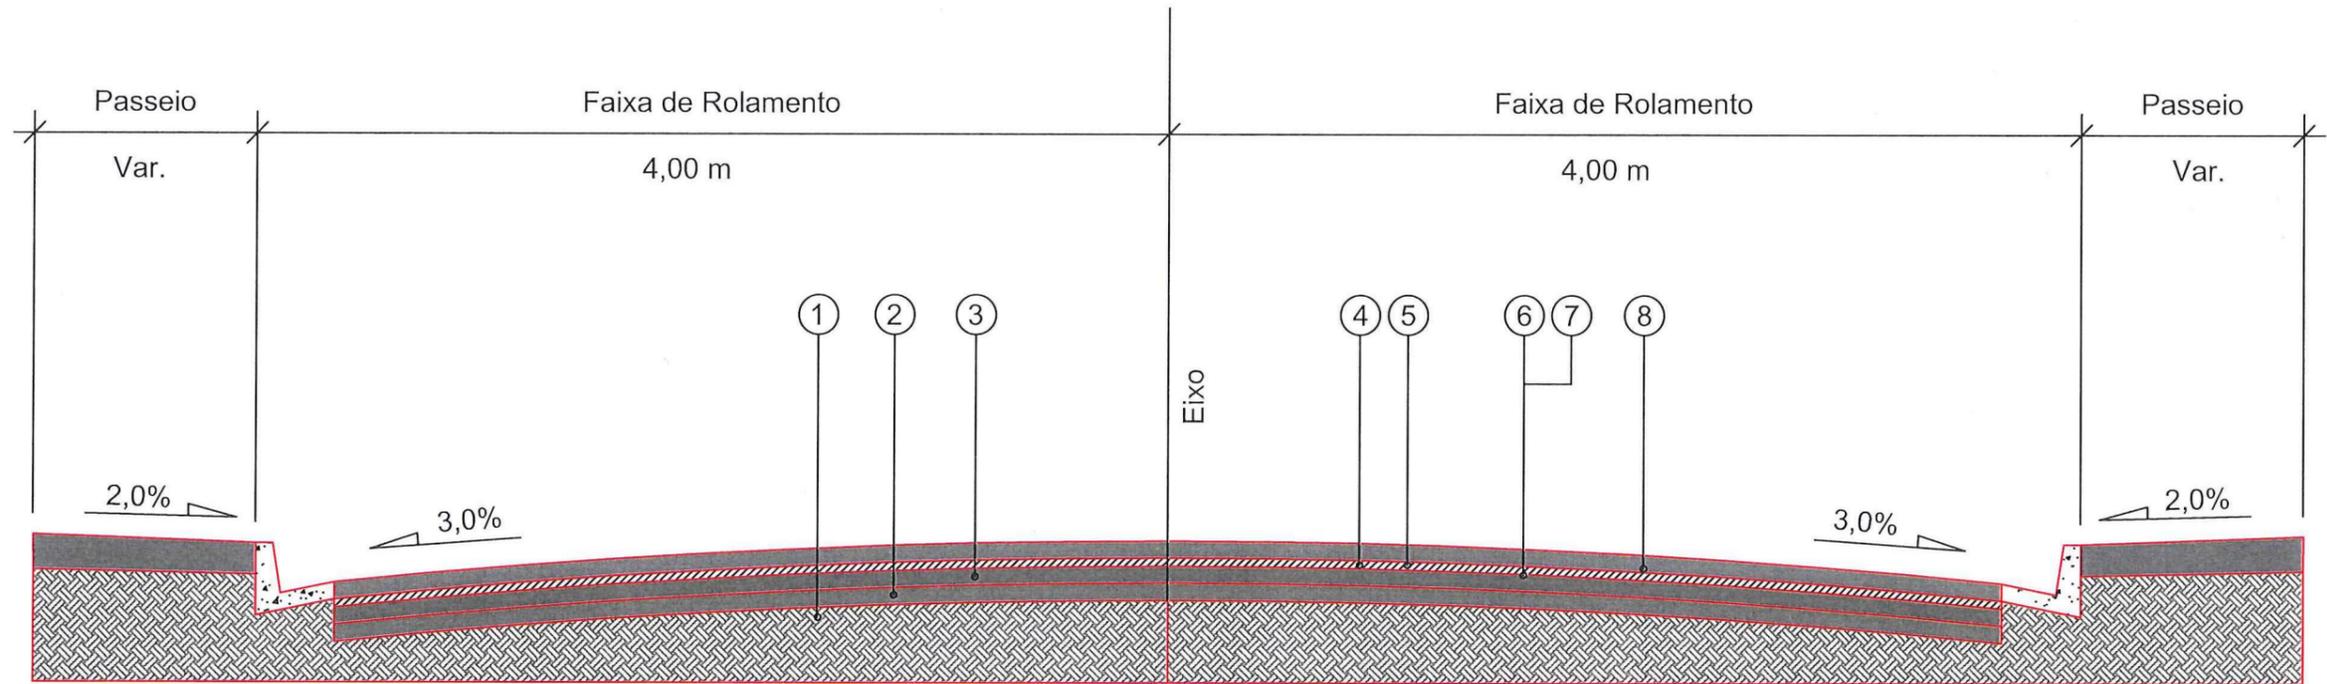


- 1 - Subleito Existente
- 2 - Sub-base Existente
- 3 - Base Existente
- 4 - Revestimento Existente espessura média = 5,00 cm
- 5 - Fresagem Total do Revestimento Existente = 5,00 cm
- 6 - Imprimação com CM-30
- 7 - Pintura de Ligação - RR - 1C
- 8 - CAUQ - Concreto Asfáltico Usinado a Quente faixa "C" = 5,00 cm

Extensão = 142,15 m  
 Área = 1.237,20 m<sup>2</sup>

 SECRETARIA DE INFRAESTRUTURA URBANA UNIDADE DE PAVIMENTAÇÃO			
PROJETO PAVIMENTAÇÃO		Nome da Obra / Endereço: RUA MATINHOS - BAIRRO SAGUAÇU TRECHO: ASSIS BRASIL / INDAIAL	
Resp. Técnico:  Eng.º Civil: Juliano de Sant'Anna CREA: 49.431-5		Conteúdo: PROJETO PAVIMENTAÇÃO	
Proprietário:  Eng.º Thalles Vieira Prefeitura de Jotiville		Desenho: ÚNICO	Arq. CAD: PROJETO PAVIMENTAÇÃO
		Modificação:	Data: JULHO/2018
		Escala: S/ESCALA	
		Núm. Prancha: 01 / 01	

Eng.º Thalles Vieira  
 Prefeitura de Jotiville  
 Secretaria de Infraestrutura Urbana  
 Diretor Executivo  
 Matr. 49.806

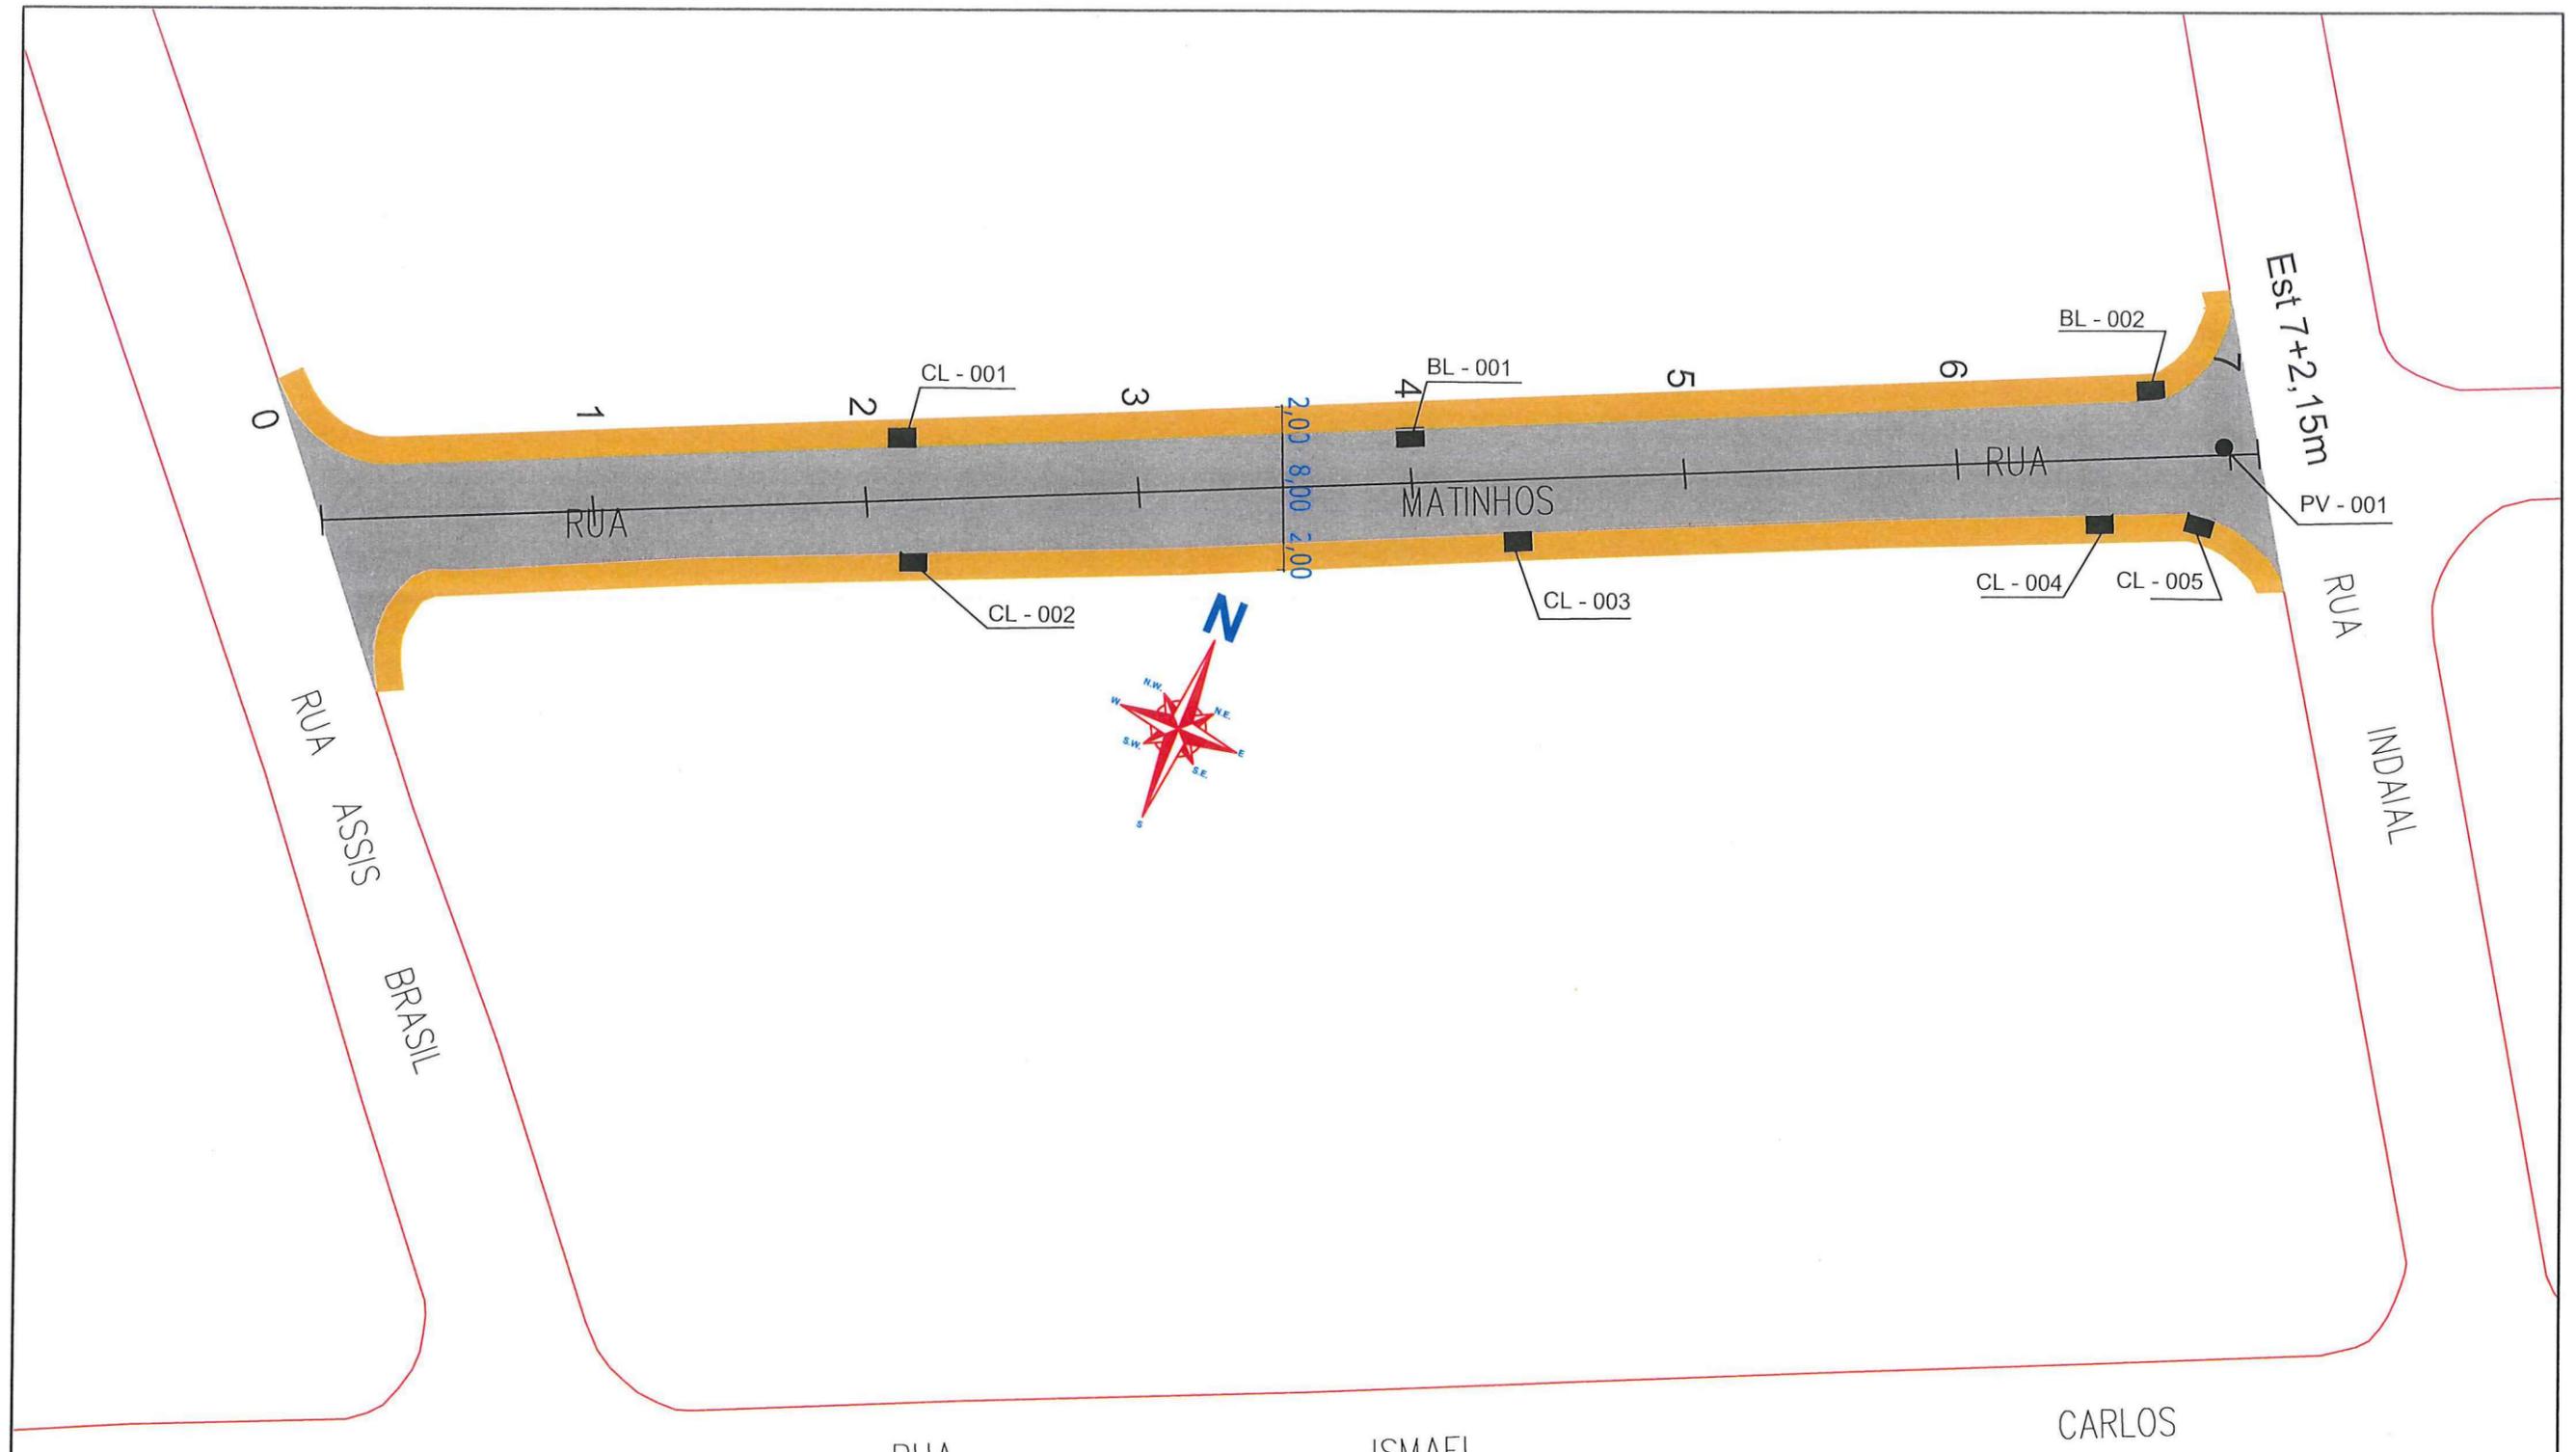

<b>LEGENDA:</b>  <p>PASSEIO PISTA DE ROLAMENTO PASSEIO</p>	<b>NOTAS:</b> 1 - ESTACAS A CADA 20,00m; 2 - ESTE DESENHO CONTÉM INFORMAÇÕES ESPECÍFICAS À FINALIDADE A QUE SE PROPÕE E NÃO DEVE SER UTILIZADO PARA OUTROS FINS SEM CONSULTA AO RESPONSÁVEL TÉCNICO.	<b>PROJETO GEOMÉTRICO</b> Resp. Técnico:  Engº Civil: Juliano de Sant'Anna CREA: 49.431-5 Proprietário:  PREFEITURA MUNICIPAL DE JOINVILLE	Nome da Obra / Endereço: RUA MATINHOS - BAIRRO SAGUAÇU TRECHO: ASSIS BRASIL / INDIAIAL Conteúdo: PROJETO DRENAGEM Desenho: ÚNICO Arq.CAD: PROJETO GEOMÉTRICO Modificação: Data: JUN/2018	Núm. Prancha: <div style="font-size: 2em; font-weight: bold;">01/01</div> Escala: S/ESCALA
--	--	---	--	--

**Engº Thalles Vieira**  
 Secretária de Infraestrutura Urbana  
 Diretor Executivo  
 Matr. 40.806