


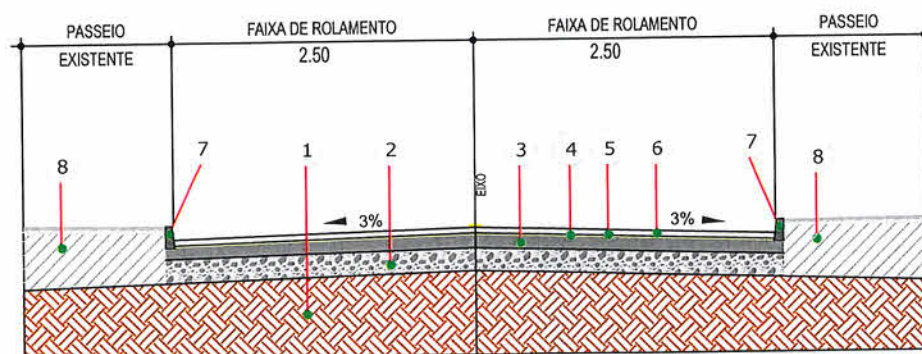


SEÇÃO TIPO - PAVIMENTAÇÃO
SEÇÃO AA



- 1 - Subleito Existente
- 2 - Sub Base Espessura = 35 cm
- 3 - Base Espessura = 15 cm
- 4 - Imprimação (DNIT 144/2012-ES)
- 5 - Pintura de ligação (DNIT 145/2012-ES)
- 6 - CAUQ - Concreto Asfáltico Usinado a Quente Faixa "C" Espessura = 5,00 cm
- 7 - Meio-Fio Pré-moldado
- 8 - Passeio existente

SEÇÃO TIPO - PAVIMENTAÇÃO
SEÇÃO BB

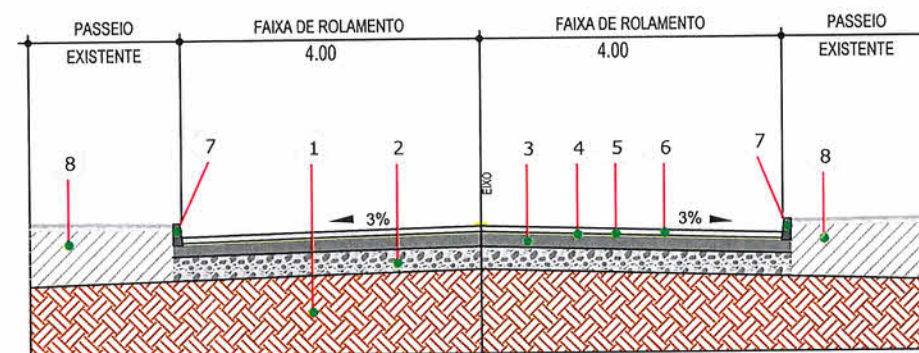

- 1 - Subleito Existente
- 2 - Sub Base Espessura = 35 cm
- 3 - Base Espessura = 15 cm
- 4 - Imprimação (DNIT 144/2012-ES)
- 5 - Pintura de ligação (DNIT 145/2012-ES)
- 6 - CAUQ - Concreto Asfáltico Usinado a Quente Faixa "C" Espessura = 5,00 cm
- 7 - Meio-Fio Pré-moldado
- 8 - Passeio existente

LEGENDA:



NOTAS:

1 - ESTACAS A CADA 20,00m;
2 - ESTE DESENHO CONTÉM INFORMAÇÕES ESPECÍFICAS À FINALIDADE A QUE SE PROPÕE E NÃO DEVE SER UTILIZADO PARA OUTROS FINS SEM CONSULTA AO RESPONSÁVEL TÉCNICO.

Eng. Civil Fabiano Lopes de Souza
Matr. 50.467 - CREA SC 049.481-8
Prefeitura Municipal de Joinville



SECRETARIA DE INFRAESTRUTURA URBANA
UNIDADE DE PAVIMENTAÇÃO

PROJETO
PAVIMENTAÇÃO

Resp. Técnico:
Eng Civil: Adriano L. Kurovski
CREA/SC: 028.420-6
Proprietário:

PREFEITURA DE JOINVILLE

Nome da Obra / Endereço:
RUA ANTONIO BERNARDO TROMM - BAIRRO FLORESTA
TRECHO: RUA ANTONIO BERNARDO TROMM

Conteúdo:
GEOMÉTRICO

Desenho: ÚNICO

Arq.CAD:
PROJETO GEOMÉTRICO

Modificação:

Data:
JULHO/2020


Núm. Prancha:

01/01

Escala:
1/1000

NOTA : Direitos autorais protegidos pela lei 5.988 de 14/12/73.
Vedada a reprodução, alteração, cópia, total ou parcial, sem autorização expressa do autor.

PAPEL RECICLÁVEL

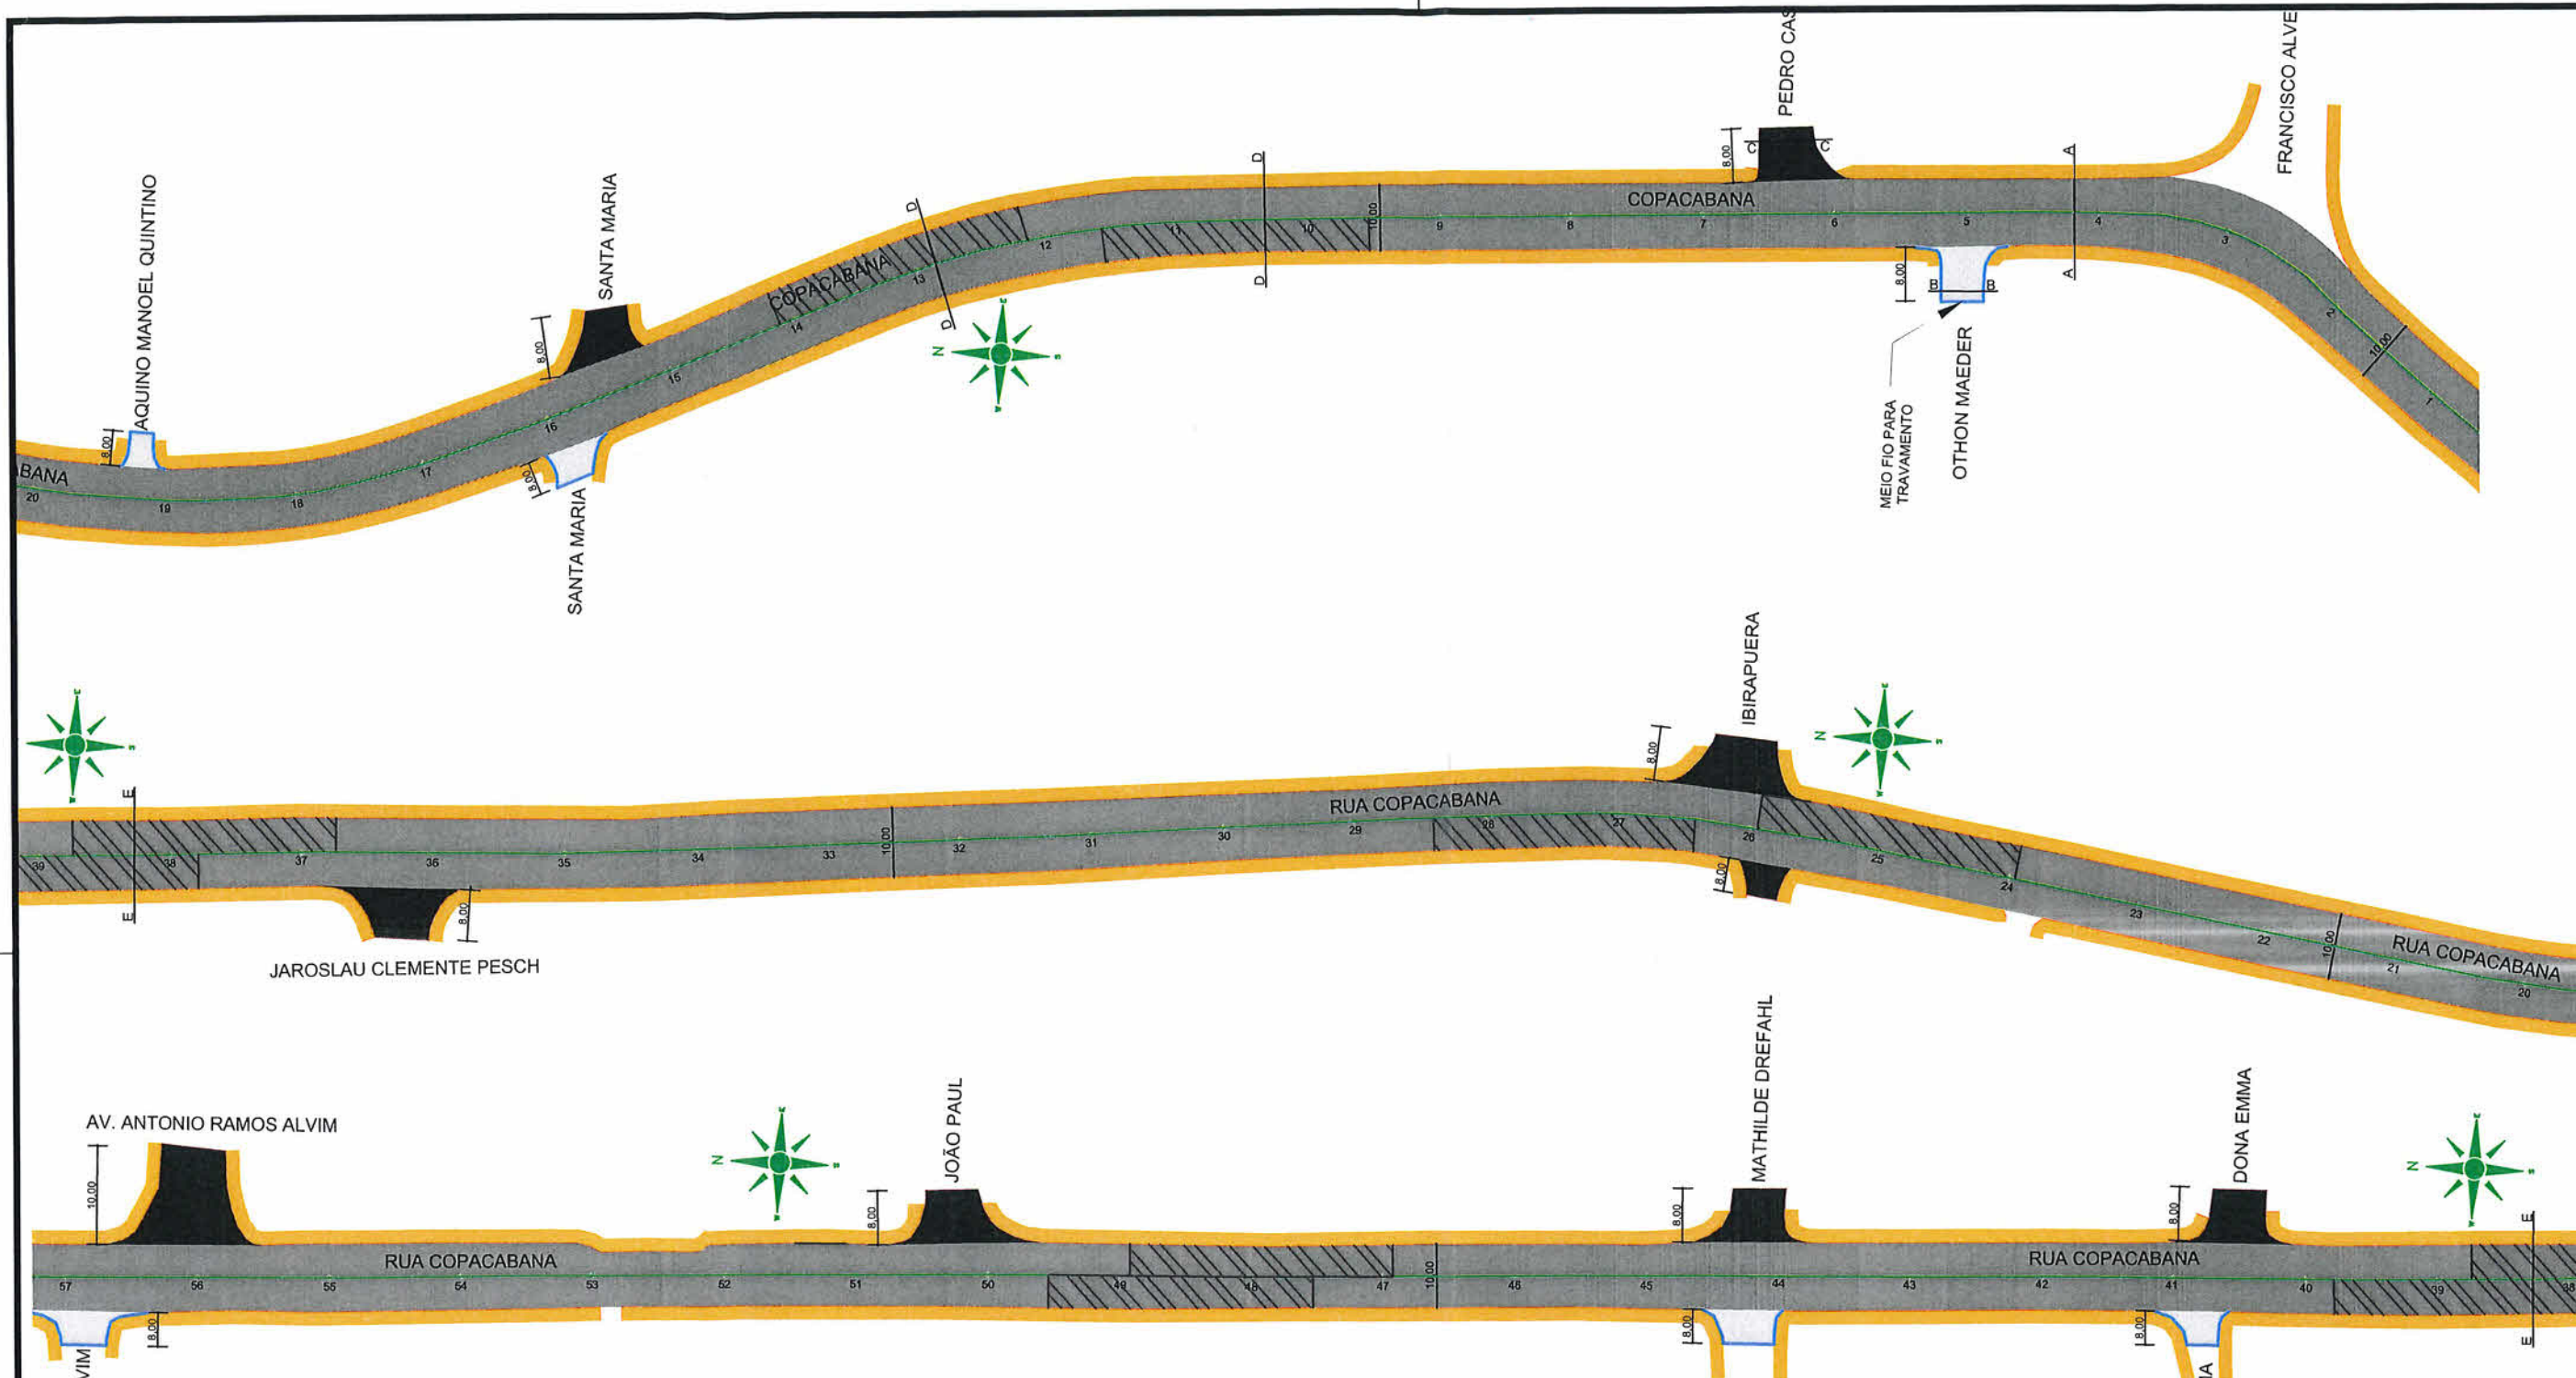

LEGENDA:

- PASSEIO
- PISTA DE ROLAMENTO
- PASSEIO
- REFORÇO - ÁREAS DE TRANSIÇÃO PONTO DE ÔNIBUS
- ESTRUTURAÇÃO + ASFALTO
- CAPA CAUQ SOBRE PAVIMENTO EXISTENTE

NOTAS:

- 1 - ESTACAS A CADA 20,00m;
- 2 - ESTE DESENHO CONTÉM INFORMAÇÕES ESPECÍFICAS À FINALIDADE A QUE SE PROPÕE E NÃO DEVE SER UTILIZADO PARA OUTROS FINS SEM CONSULTA AO RESPONSÁVEL TÉCNICO.

Eng. Civil Fabiano Lopes de Souza
Matr. 50.467 - CREA-SC 049.461-8
Prefeitura Municipal de Joinville



PROJETO PAVIMENTAÇÃO

Resp. Técnico: *[Signature]*
Eng. Civil: Adriano L. Kurovski
CREA/SC: 028.420-6
Proprietário:

PREFEITURA DE JOINVILLE

SECRETARIA DE INFRAESTRUTURA URBANA UNIDADE DE PAVIMENTAÇÃO

Nome da Obra / Endereço:
RUA - COPACABANA BAIRRO FLORESTA
TRECHO: RUA FRANCISCO ALVES / RUA ANTONIO RAMOS ALVIM

Conteúdo:
GEOMÉTRICO


Desenho: ÚNICO

Arq.CAD:
PROJETO GEOMÉTRICO

Modificação:

Data:
JUL/2020

Núm. Prancha:
01/04
Escala:
1/1000

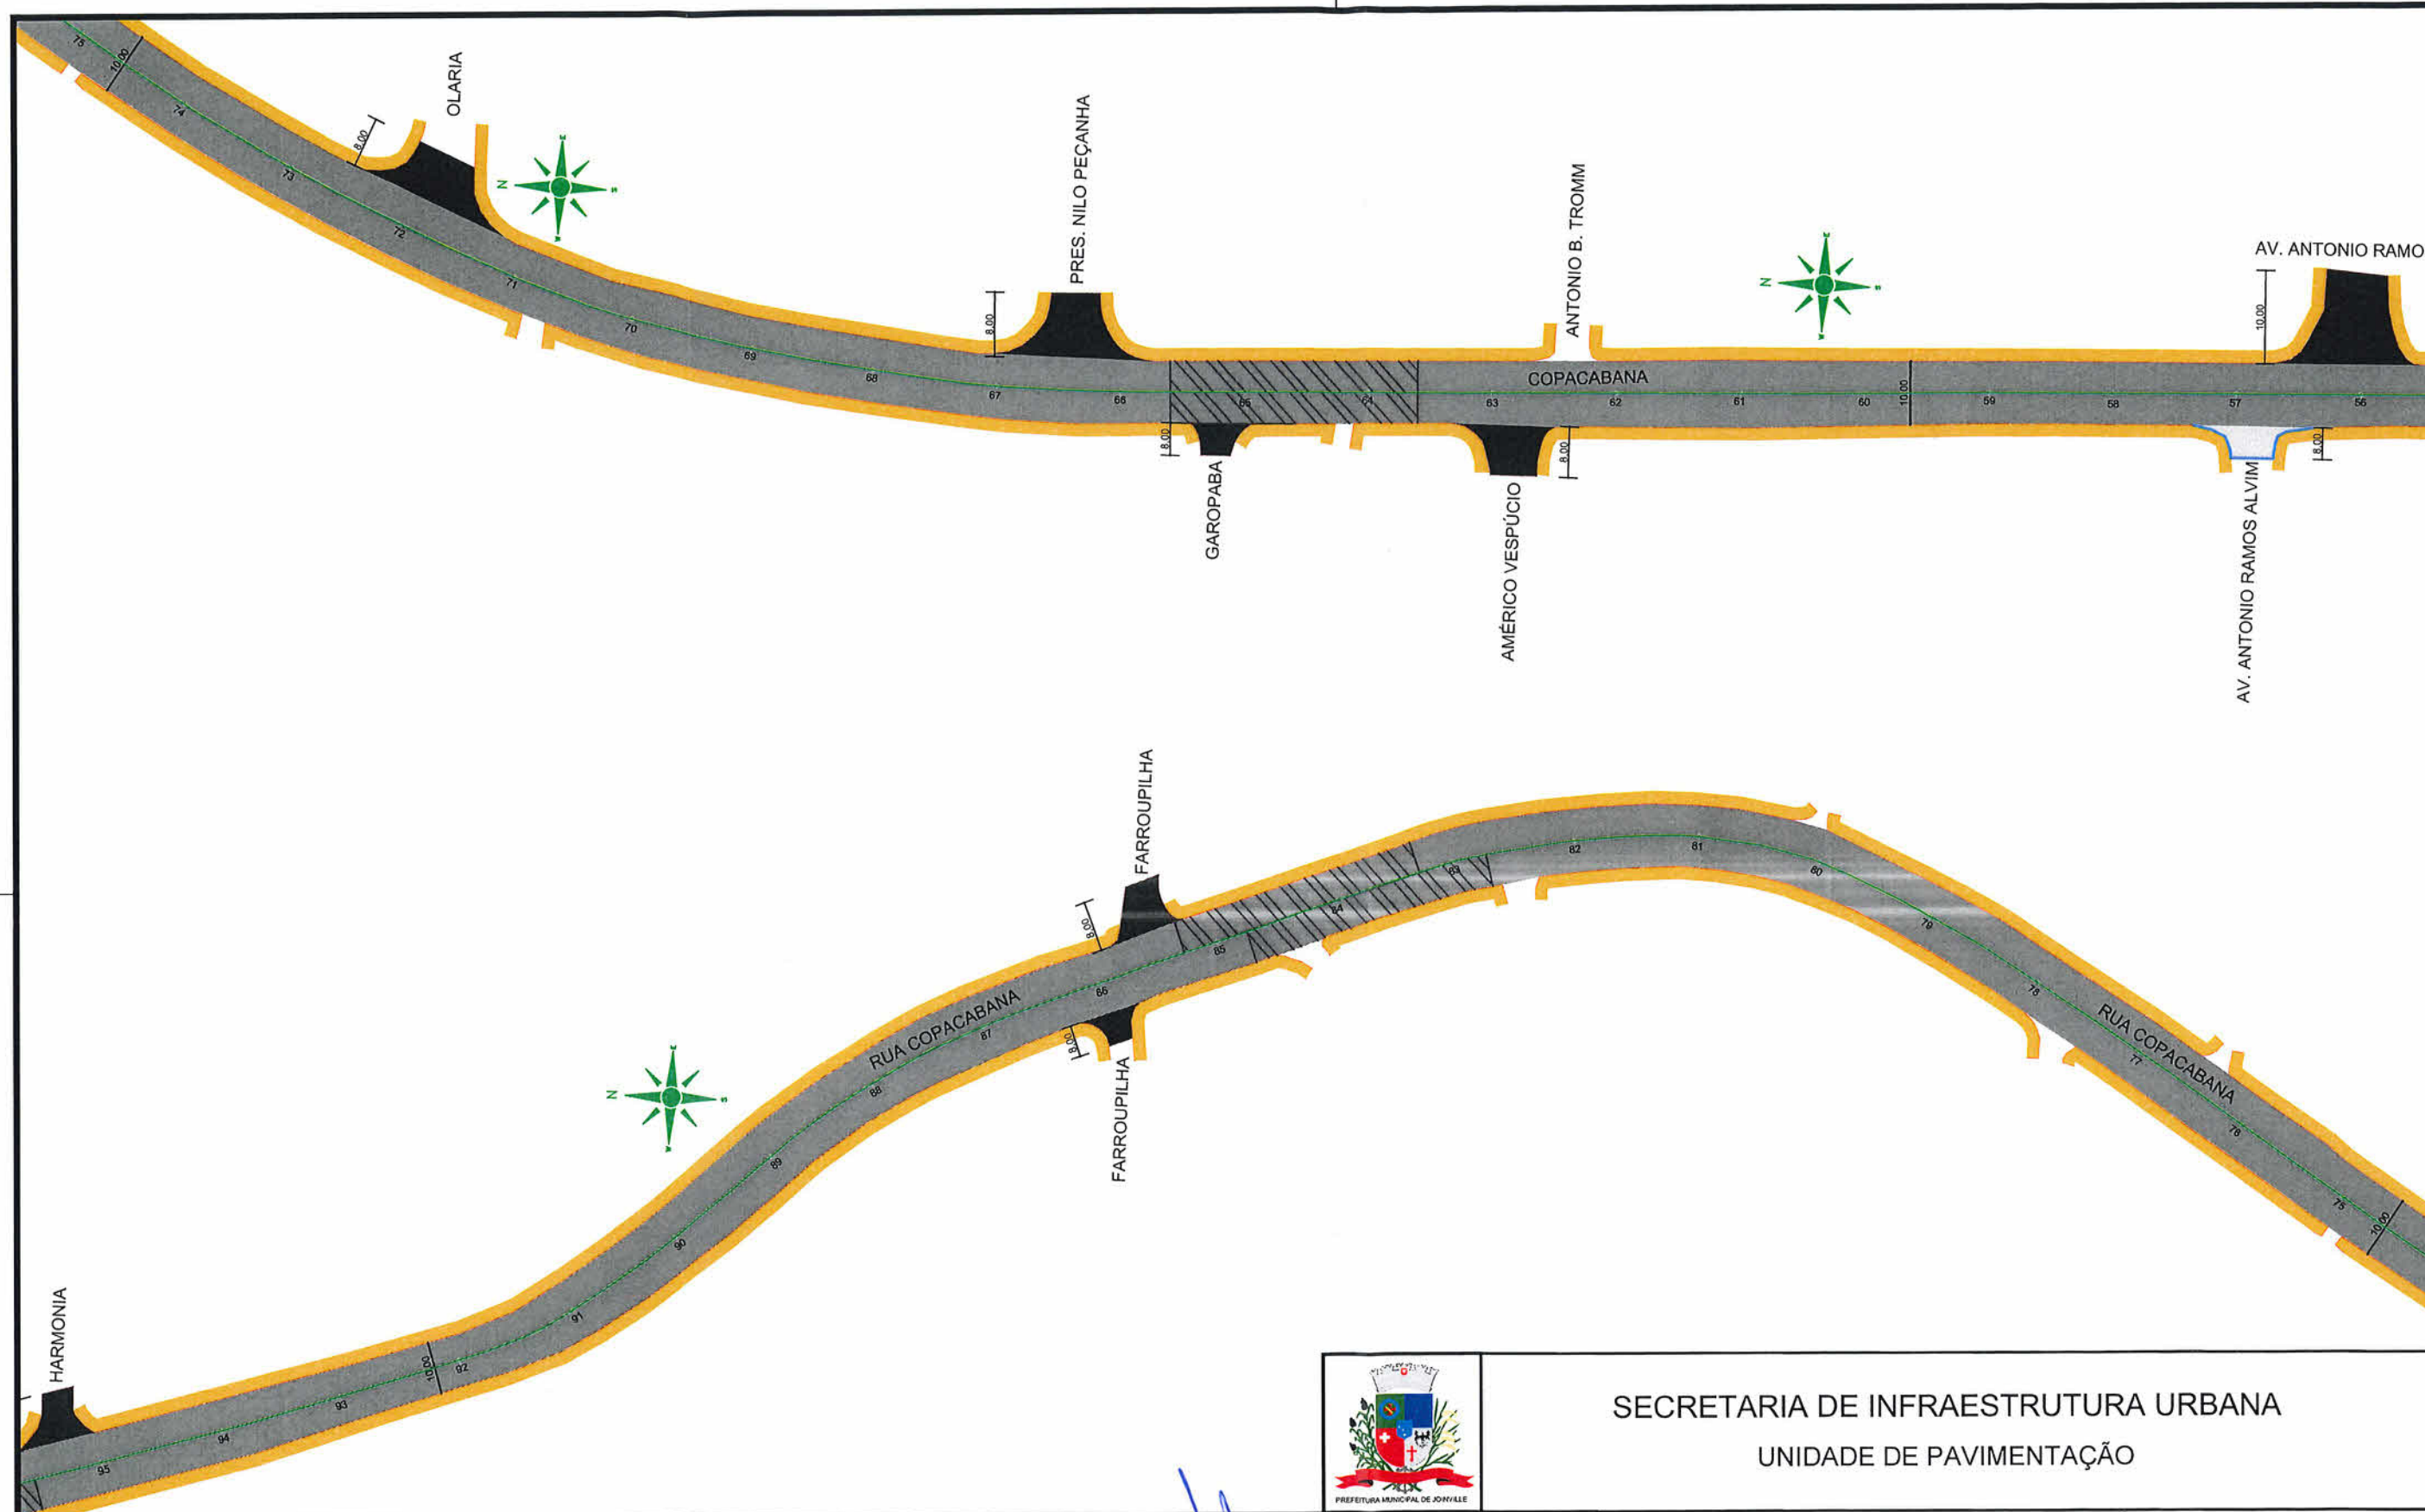

LEGENDA:

- PASSEIO
- PISTA DE ROLAMENTO
- PASSEIO
- REFORÇO - ÁREAS DE TRANSIÇÃO PONTO DE ÔNIBUS
- ESTRUTURAÇÃO + ASFALTO
- CAPA CAUQ SOBRE PAVIMENTO EXISTENTE

NOTAS:

- 1 - ESTACAS A CADA 20,00m;
- 2 - ESTE DESENHO CONTÉM INFORMAÇÕES ESPECÍFICAS À FINALIDADE A QUE SE PROPÕE E NÃO DEVE SER UTILIZADO PARA OUTROS FINS SEM CONSULTA AO RESPONSÁVEL TÉCNICO.

Eng. Civil Fabiano Lopes de Souza
Matr. 50.467 - CREA-SC 049.481-8
Prefeitura Municipal de Joinville



SECRETARIA DE INFRAESTRUTURA URBANA
UNIDADE DE PAVIMENTAÇÃO

PROJETO
PAVIMENTAÇÃO

Resp. Técnico:

Eng. Civil: Adriano L. Kurovski
CREA/SC: 028.420-6

Proprietário:

PREFEITURA DE JOINVILLE

Nome da Obra / Endereço:

RUA - COPACABANA BAIRRO FLORESTA
TRECHO: RUA ANTONIO RAMOS ALVIM / RUA HARMONIA

Conteúdo:

GEOMÉTRICO

Desenho:

ÚNICO

Arq.CAD:

PROJETO GEOMÉTRICO

Modificação:

Data:


JUL/2020

Núm. Prancha:

02/04

Escala:

1/1000

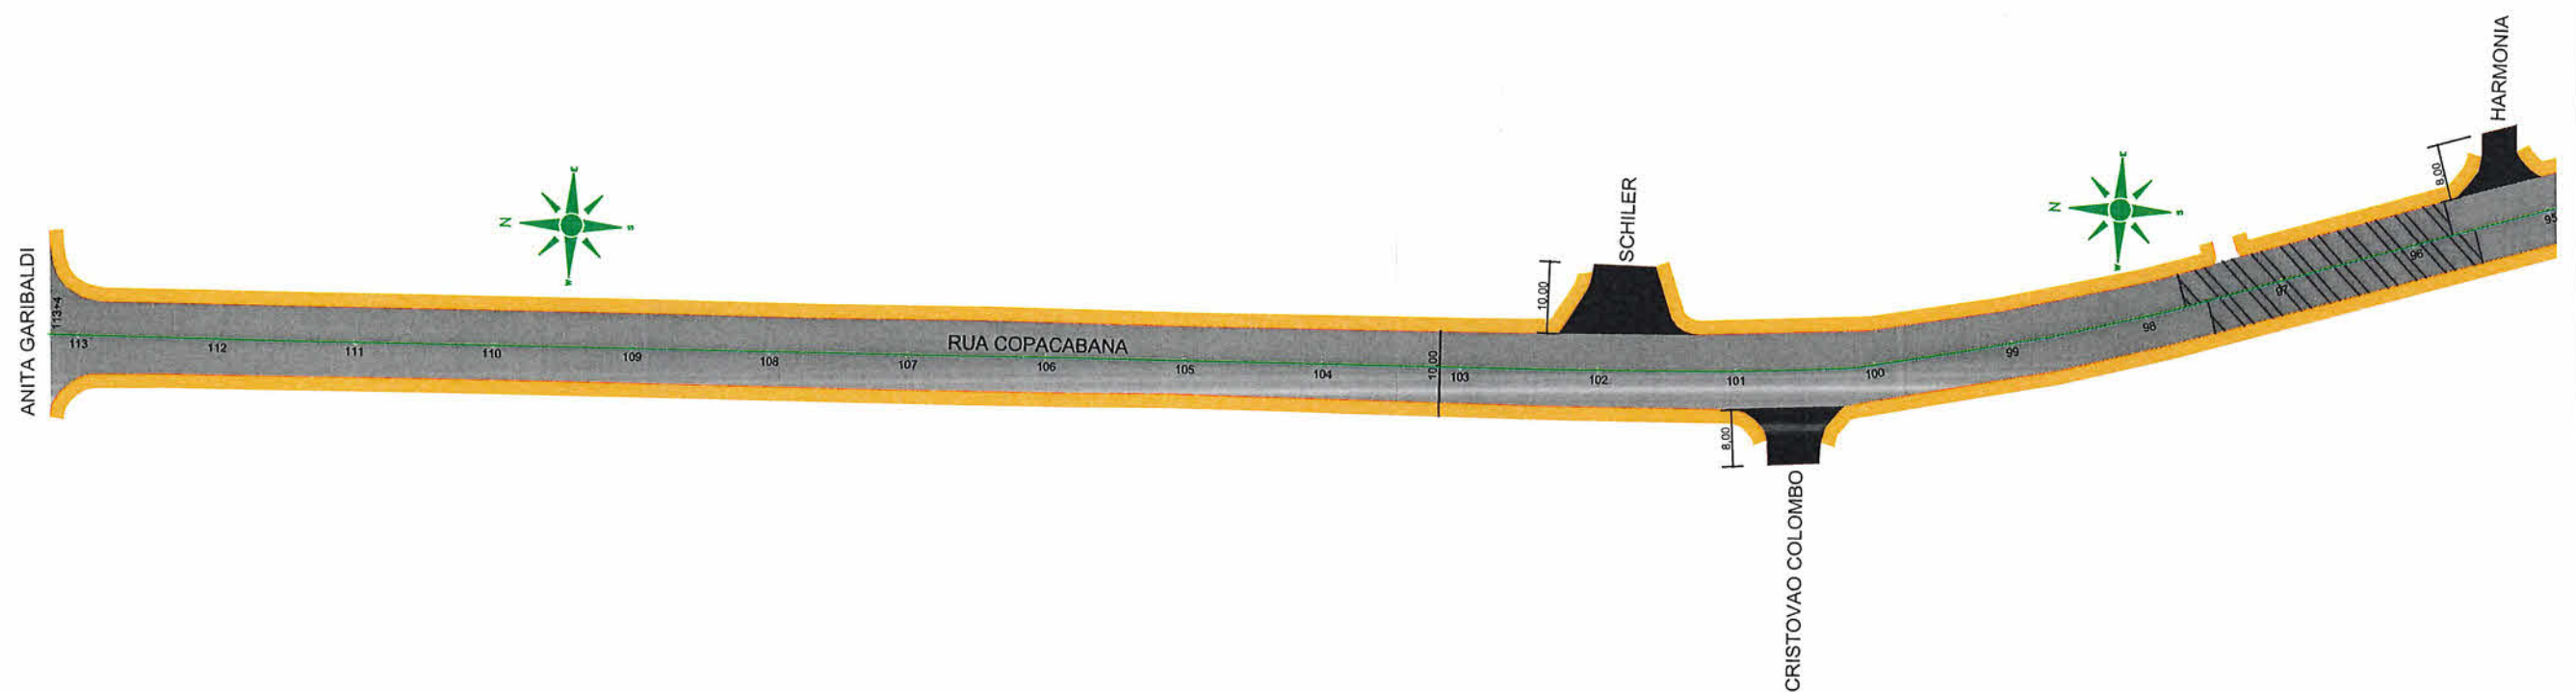

LEGENDA:

	PASSEIO
	PISTA DE ROLAMENTO
	PASSEIO
	REFORÇO - ÁREAS DE TRANSIÇÃO PONTO DE ÔNIBUS
	ESTRUTURAÇÃO + ASFALTO
	CAPA CAUÇ SOBRE PAVIMENTO EXISTENTE

NOTAS:

- 1 - ESTACAS A CADA 20,00m;
- 2 - ESTE DESENHO CONTÉM INFORMAÇÕES ESPECÍFICAS À FINALIDADE A QUE SE PROPÕE E NÃO DEVE SER UTILIZADO PARA OUTROS FINS SEM CONSULTA AO RESPONSÁVEL TÉCNICO.

Eng. Civil Fabiano Lopes de Souza
Matr. 50.467 - CREA-SC 049.481-8
Prefeitura Municipal de Joinville



SECRETARIA DE INFRAESTRUTURA URBANA UNIDADE DE PAVIMENTAÇÃO

PROJETO PAVIMENTAÇÃO

Resp. Técnico:
Eng. Civil: Adriano L. Kúrovski
CREA/SC: 028.420-6
Proprietário:

PREFEITURA DE JOINVILLE


Nome da Obra / Endereço:
RUA - COPACABANA BAIRRO FLORESTA
TRECHO: RUA HARMONIA / RUA ANITA GARIBALDI

Conteúdo:
GEOMÉTRICO

Desenho: ÚNICO	Arq.CAD: PROJETO GEOMÉTRICO	Modificação:	Data: JUL/2020	Escala: 1/1000
----------------	-----------------------------	--------------	----------------	----------------


Núm. Prancha:
03/04

SEÇÃO TIPO - PAVIMENTAÇÃO
Recape Asfáltico sobre paralelo
SEÇÃO AA

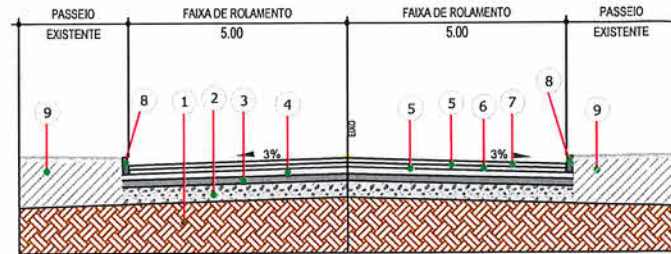


- 1 - Subleito Existente
- 2 - Sub Base Existente
- 3 - Base Existente
- 4 - Paralelepípedo Existente
- 5 - Pintura de ligação (DNIT 145/2012-ES)
- 6 - CAUQ - Concreto Asfáltico Usinado a Quente Faixa "B" Espessura = 7,00 cm
- 7 - CAUQ - Concreto Asfáltico Usinado a Quente Faixa "C" Espessura = 5,00 cm
- 8 - Meio-Fio de Concreto/Pedra a ser realinhado
- 9 - Passeio existente

SEÇÃO TIPO - PAVIMENTAÇÃO
Entroncamentos
SEÇÃO BB

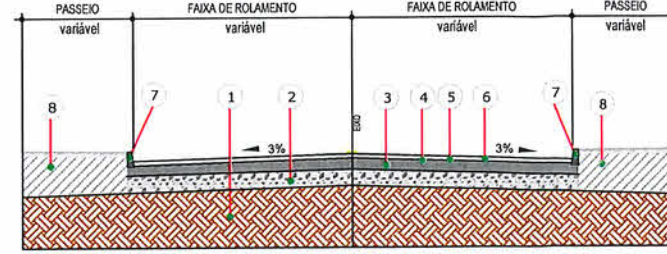


- 1 - Subleito Existente
- 2 - Sub Base Espessura = 35 cm
- 3 - Base Espessura = 15 cm
- 4 - Imprimação (DNIT 144/2012-ES)
- 5 - Pintura de ligação (DNIT 145/2012-ES)
- 6 - CAUQ - Concreto Asfáltico Usinado a Quente Faixa "C" Espessura = 5,00 cm
- 7 - Meio-Fio Pré-moldado
- 8 - Passeio existente

SEÇÃO TIPO - PAVIMENTAÇÃO
Entroncamentos
SEÇÃO CC

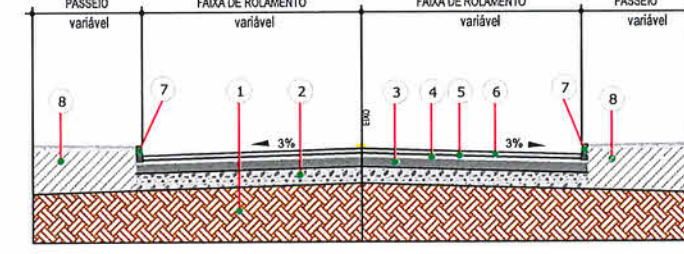


- 1 - Subleito Existente
- 2 - Sub Base Existente
- 3 - Base Existente
- 4 - Revestimento Existente
- 5 - Pintura de ligação (DNIT 145/2012-ES)
- 6 - CAUQ - Concreto Asfáltico Usinado a Quente Faixa "C" Espessura = 5,00 cm
- 7 - Meio-Fio de Concreto/Pedra a ser realinhado
- 8 - Passeio existente

SEÇÃO TIPO - PAVIMENTAÇÃO
Reforço em uma faixa de rolamento
SEÇÃO DD

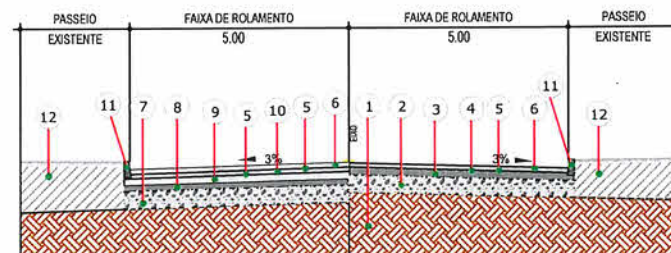

- 1 - Subleito Existente
- 2 - Sub Base Espessura = 50,00 cm
- 3 - Base Brita Graduada Espessura = 15,00 cm
- 4 - Imprimação (DNIT 144/2012-ES)
- 5 - Pintura de ligação (DNIT 145/2012-ES)
- 6 - CAUQ - Concreto Asfáltico Usinado a Quente Faixa "C" Espessura = 5,00 cm
- 7 - Sub Base Existente
- 8 - Base Existente
- 9 - Paralelepípedo Existente
- 10 - CAUQ - Concreto Asfáltico Usinado a Quente Faixa "B" Espessura = 7,00 cm
- 11 - Meio-Fio de Concreto/Pedra a ser realinhado
- 12 - Passeio existente

SEÇÃO TIPO - PAVIMENTAÇÃO
Reforço em ambas as faixas de rolamento
SEÇÃO EE

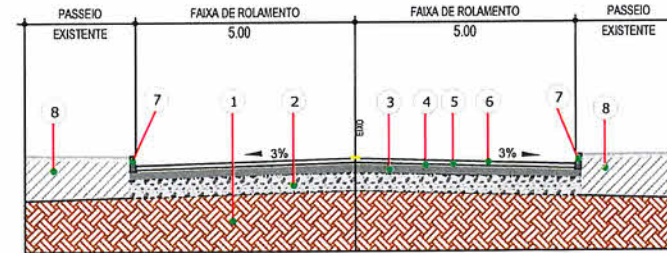

- 1 - Subleito Existente
- 2 - Sub Base Espessura = 50,00 cm
- 3 - Base Brita Graduada Espessura = 15,00 cm
- 4 - Imprimação (DNIT 144/2012-ES)
- 5 - Pintura de ligação (DNIT 145/2012-ES)
- 6 - CAUQ - Concreto Asfáltico Usinado a Quente Faixa "C" Espessura = 5,00 cm
- 7 - Meio-Fio de Concreto/Pedra a ser realinhado
- 8 - Passeio existente

LEGENDA:

- PASSEIO
- PISTA DE ROLAMENTO
- PASSEIO
- REFORÇO - ÁREAS DE TRANSIÇÃO PONTO DE ÔNIBUS
- ESTRUTURAÇÃO + ASFALTO
- CAPA CAUQ SOBRE PAVIMENTO EXISTENTE

NOTAS:

- 1 - ESTACAS A CADA 20,00m;
- 2 - ESTE DESENHO CONTÉM INFORMAÇÕES ESPECÍFICAS À FINALIDADE A QUE SE PROPÕE E NÃO DEVE SER UTILIZADO PARA OUTROS FINS SEM CONSULTA AO RESPONSÁVEL TÉCNICO.

Eng. Civil Fabiano Lopes de Souza
Matr. 50.467 - CREA-SC 049.481-8
Prefeitura Municipal de Joinville



SECRETARIA DE INFRAESTRUTURA URBANA
UNIDADE DE PAVIMENTAÇÃO

PROJETO
PAVIMENTAÇÃO

Resp. Técnico:

Eng Civil: Adriano L. Kurovski
CREA/SC: 028.420-6

Proprietário:

PREFEITURA DE JOINVILLE

Nome da Obra / Endereço:

RUA - COPACABANA BAIRRO FLORESTA

Conteúdo:

PERFIS

Desenho:

ÚNICO

Arq.CAD:

PROJETO GEOMÉTRICO

Modificação:

Data:


JUL/2020

Núm. Prancha:

04/04

Escala:

1/1000

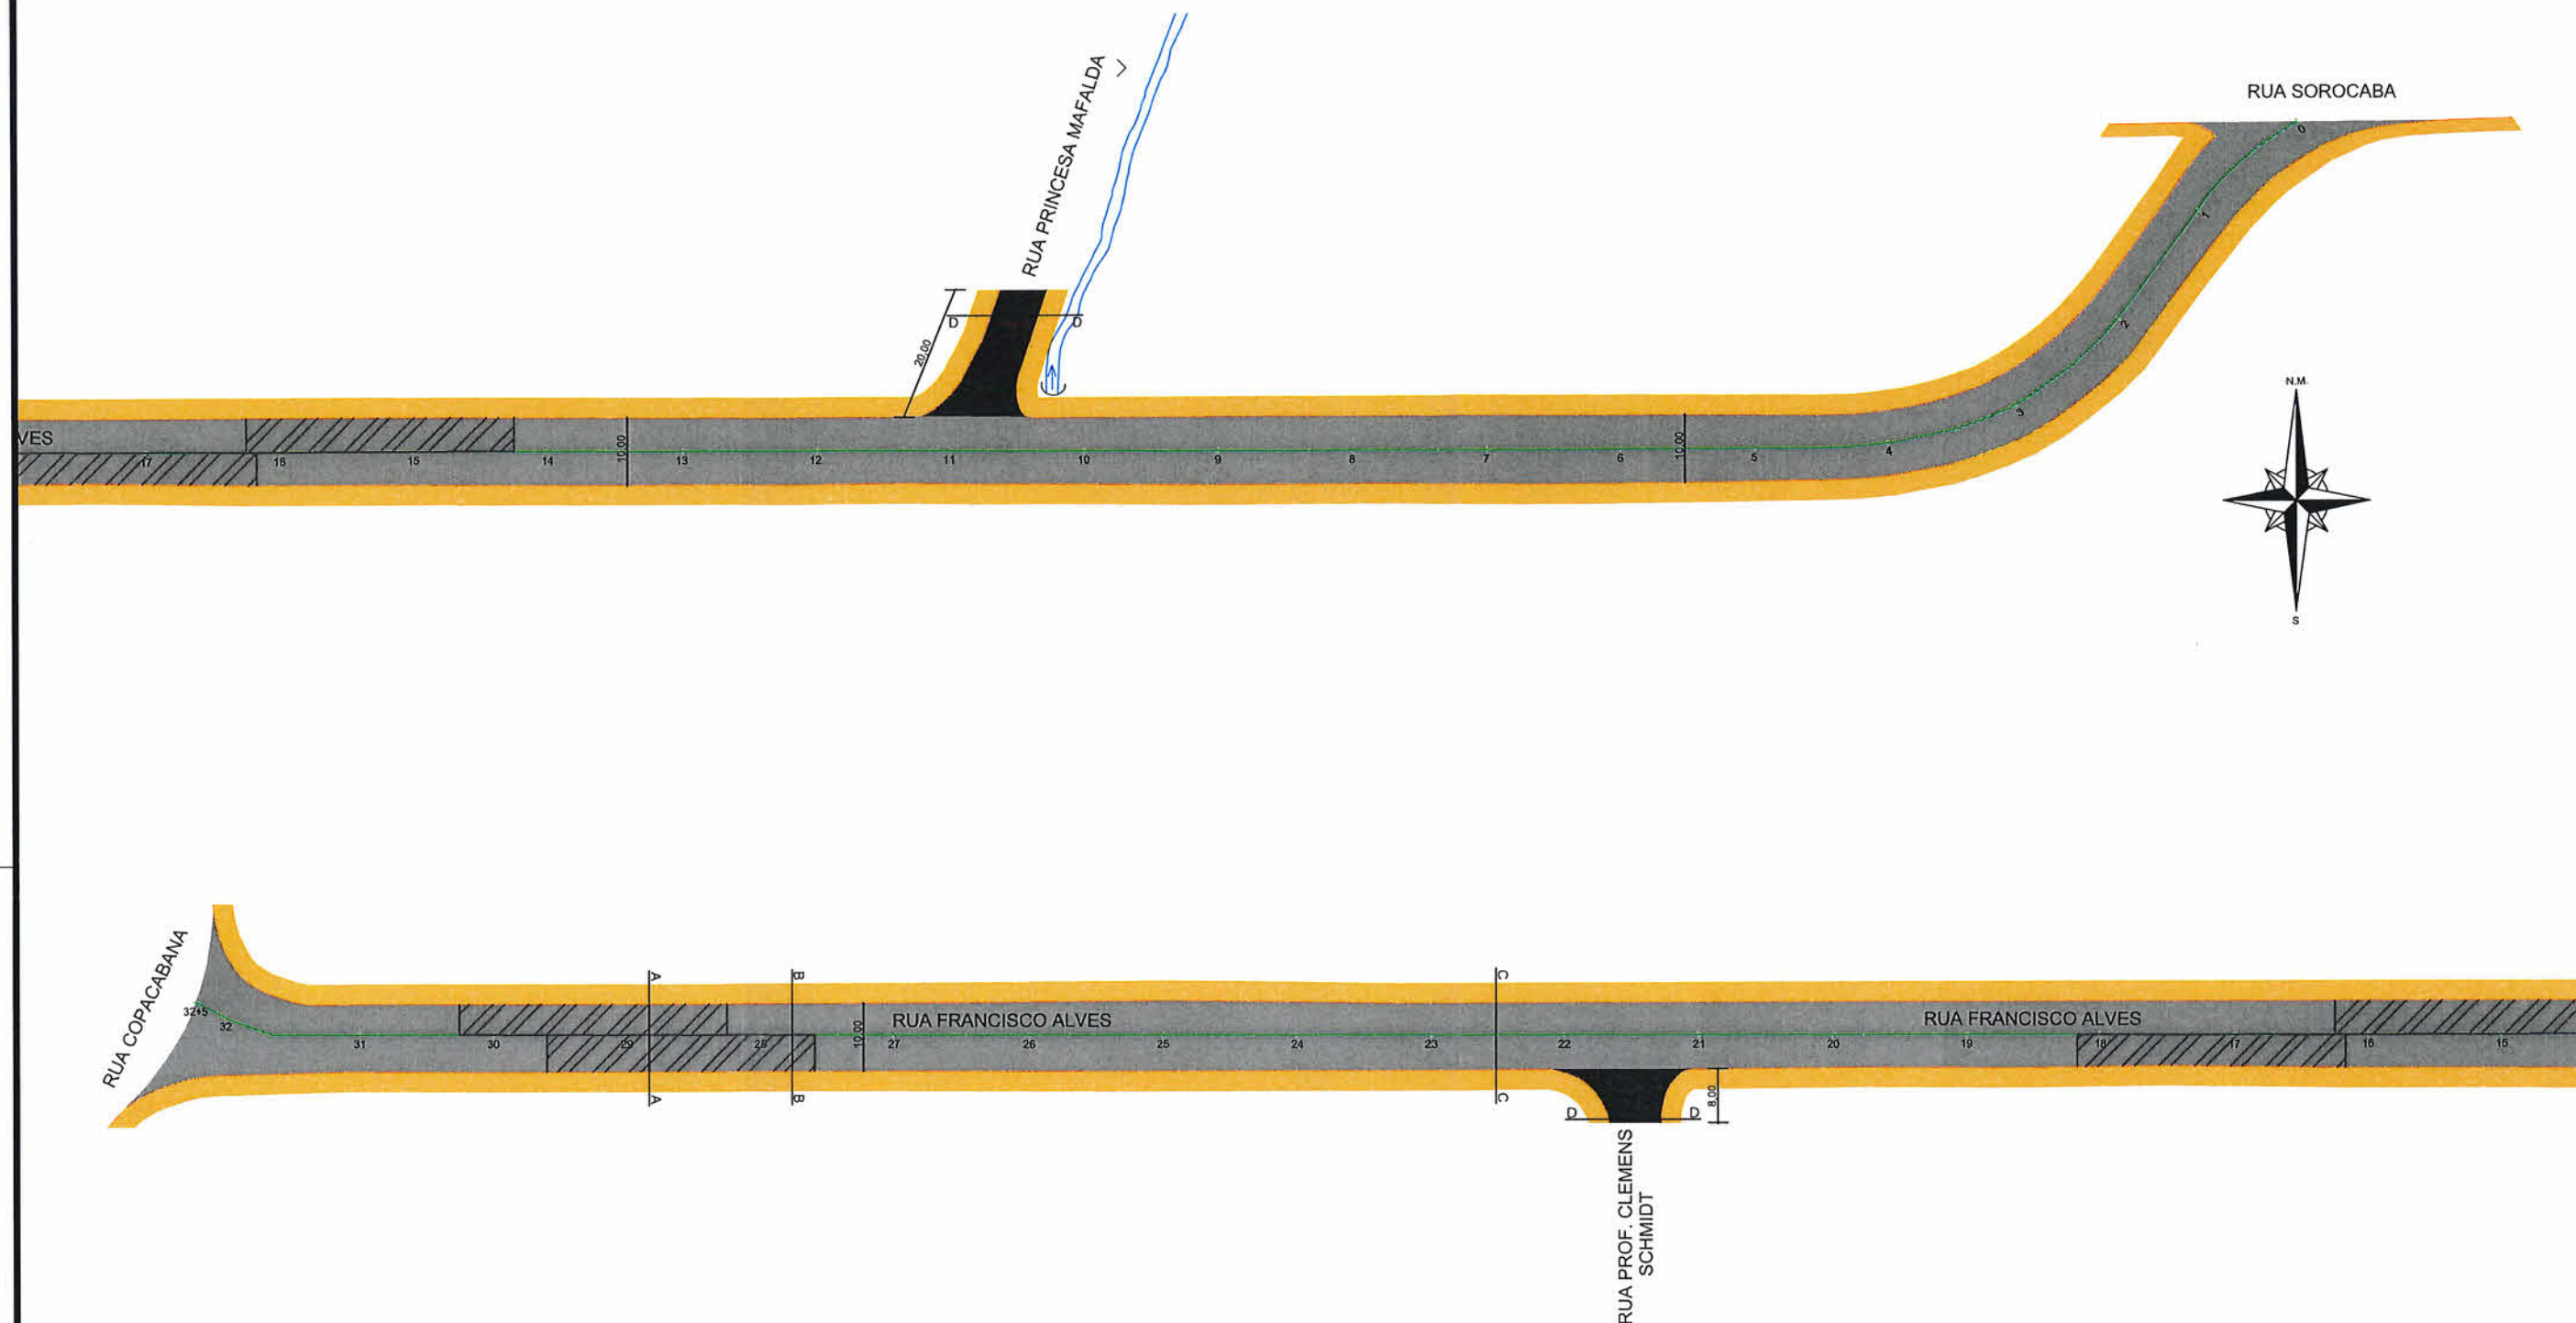

LEGENDA:

- PASSEIO
- PISTA DE ROLAMENTO
- PASSEIO
- REFORÇO - ÁREAS DE TRANSIÇÃO PONTOS DE ÔNIBUS
- RECAPE ASFALTO (ENTRONCAMENTOS)

NOTAS:

- 1 - ESTACAS A CADA 20,00m;
- 2 - ESTE DESENHO CONTÉM INFORMAÇÕES ESPECÍFICAS A FINALIDADE A QUE SE PROPÕE E NÃO DEVE SER UTILIZADO PARA OUTROS FINS SEM CONSULTA AO RESPONSÁVEL TÉCNICO.

Eng. Civil Fabiano Lopes de Souza
Matr. 50.467 - CREA-SC 049.481-8
Prefeitura Municipal de Joinville



SECRETARIA DE INFRAESTRUTURA URBANA UNIDADE DE PAVIMENTAÇÃO

PROJETO PAVIMENTAÇÃO

Resp. Técnico:
[Assinatura]
Eng. Civil Adriano L. Kurovski
CREA/SC: 028.420-6

Proprietário:

PREFEITURA DE JOINVILLE

Nome da Obra / Endereço:
RUA FRANCISCO ALVES - BAIRRO FLORESTA
TRECHO: RUA SOROCABA / RUA COPACABANA

Conteúdo:
GEOMÉTRICO

Desenho: ÚNICO

Arq. CAD:
PROJETO GEOMÉTRICO

Modificação:


Data:
JULHO/2020

Núm. Prancha:

01/02


Escala:
1/1000

SEÇÃO TIPO - PAVIMENTAÇÃO
Reforço em ambas as faixas de rolamento
SEÇÃO AA

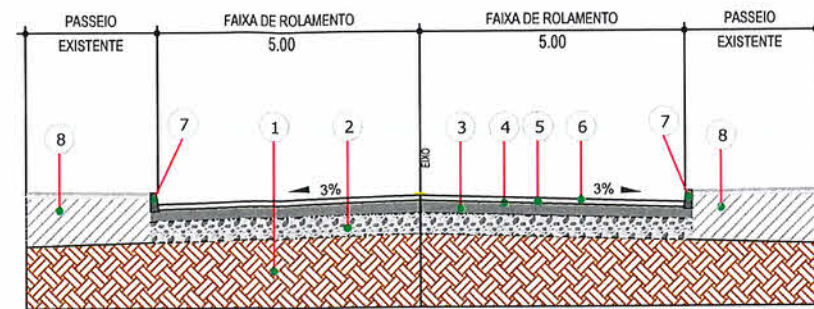


- 1 - Subleito Existente
- 2 - Sub Base Espessura = 50,00 cm
- 3 - Base Brita Graduada Espessura = 15,00 cm
- 4 - Imprimação (DNIT 144/2012-ES)
- 5 - Pintura de ligação (DNIT 145/2012-ES)
- 6 - CAUQ - Concreto Asfáltico Usinado a Quente Faixa "C" Espessura = 5,00 cm
- 7 - Meio-Fio de Concreto/Pedra a ser realinhado
- 8 - Passeio existente

SEÇÃO TIPO - PAVIMENTAÇÃO
Reforço em uma faixa de rolamento
SEÇÃO BB

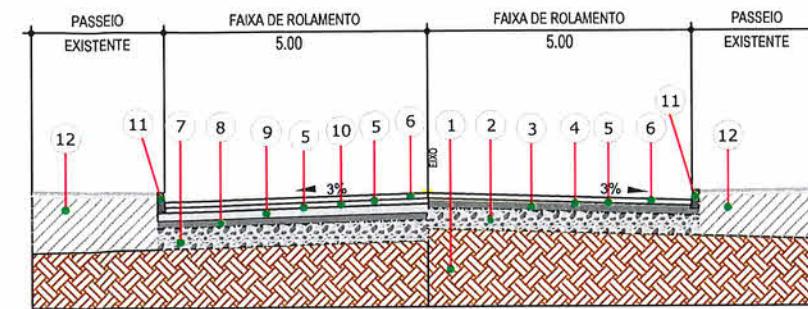


- 1 - Subleito Existente
- 2 - Sub Base Espessura = 50,00 cm
- 3 - Base Brita Graduada Espessura = 15,00 cm
- 4 - Imprimação (DNIT 144/2012-ES)
- 5 - Pintura de ligação (DNIT 145/2012-ES)
- 6 - CAUQ - Concreto Asfáltico Usinado a Quente Faixa "C" Espessura = 5,00 cm
- 7 - Sub Base Existente
- 8 - Base Existente
- 9 - Paralelepípedo Existente
- 10 - CAUQ - Concreto Asfáltico Usinado a Quente Faixa "B" Espessura = 7,00 cm
- 11 - Meio-Fio de Concreto/Pedra a ser realinhado
- 12 - Passeio existente

SEÇÃO TIPO - PAVIMENTAÇÃO
Recape Asfáltico sobre paralelo
SEÇÃO CC

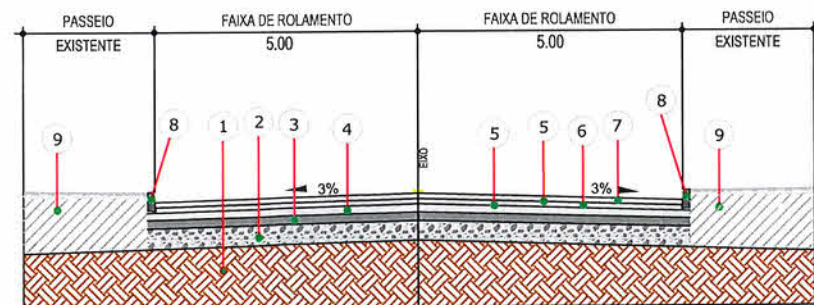


- 1 - Subleito Existente
- 2 - Sub Base Existente
- 3 - Base Existente
- 4 - Paralelepípedo Existente
- 5 - Pintura de ligação (DNIT 145/2012-ES)
- 6 - CAUQ - Concreto Asfáltico Usinado a Quente Faixa "B" Espessura = 7,00 cm
- 7 - CAUQ - Concreto Asfáltico Usinado a Quente Faixa "C" Espessura = 5,00 cm
- 8 - Meio-Fio de Concreto/Pedra a ser realinhado
- 9 - Passeio existente

SEÇÃO TIPO - PAVIMENTAÇÃO
Entroncamentos
SEÇÃO DD

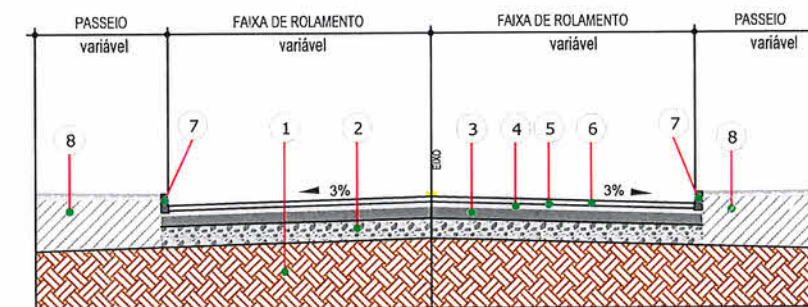

- 1 - Subleito Existente
- 2 - Sub Base Existente
- 3 - Base Existente
- 4 - Revestimento Existente
- 5 - Pintura de ligação (DNIT 145/2012-ES)
- 6 - CAUQ - Concreto Asfáltico Usinado a Quente Faixa "C" Espessura = 5,00 cm
- 7 - Meio-Fio de Concreto/Pedra a ser realinhado
- 8 - Passeio existente

LEGENDA:

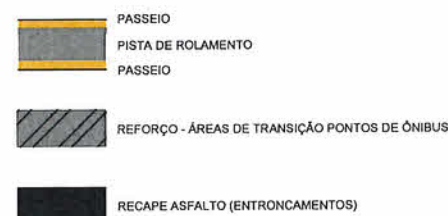

NOTAS:

- 1 - ESTACAS A CADA 20,00m;
- 2 - ESTE DESENHO CONTÉM INFORMAÇÕES ESPECÍFICAS À FINALIDADE A QUE SE PROPÕE E NÃO DEVE SER UTILIZADO PARA OUTROS FINS SEM CONSULTA AO RESPONSÁVEL TÉCNICO.

Eng. Civil Fabiano Lopes de Souza
Matr. 50.467 - CREA-SC 049.481-8
Prefeitura Municipal de Joinville



SECRETARIA DE INFRAESTRUTURA URBANA
UNIDADE DE PAVIMENTAÇÃO

PROJETO
PAVIMENTAÇÃO

Resp. Técnico:
Eng. Civil: Adriano L. Kurovski
CREA/SC: 028.420-6
Proprietário:

PREFEITURA DE JOINVILLE

Nome da Obra / Endereço:
RUA FRANCISCO ALVES - BAIRRO FLORESTA
TRECHO: RUA SOROCABA / RUA COPACABANA

Conteúdo:
PERFIS

Desenho:

ÚNICO

Arq.CAD:

PROJETO GEOMÉTRICO

Modificação:

Data:

JULHO/2020

Núm. Prancha:

02/02

Escala:

1/1000

NOTA : Direitos autorais protegidos pela lei 5.988 de 14/12/73.

Vedada a reprodução, alteração, cópia, total ou parcial, sem autorização expressa do autor.

PAPEL RECICLÁVEL



LEGENDA:

-  PASSEIO
-  PISTA DE ROLAMENTO
-  PASSEIO
-  REFORÇO - ÁREAS DE TRANSIÇÃO PONTOS DE ÔNIBUS
-  ESTRUTURAÇÃO + ASFALTO

NOTAS:

- 1 - ESTACAS A CADA 20,00m;
- 2 - ESTE DESENHO CONTÉM INFORMAÇÕES ESPECÍFICAS À FINALIDADE A QUE SE PROPÕE E NÃO DEVE SER UTILIZADO PARA OUTROS FINS SEM CONSULTA AO RESPONSÁVEL TÉCNICO.

Eng. Civil Fabiano Lopes de Souza
Matr. 50.467 - CREA-SC 049.481-8
Prefeitura Municipal de Joinville



SECRETARIA DE INFRAESTRUTURA URBANA UNIDADE DE PAVIMENTAÇÃO

PROJETO PAVIMENTAÇÃO

Resp. Técnico: *[Signature]*
Eng Civil: Adriano L. Kurovski
CREA/SC: 028.420-6
Proprietário:

PREFEITURA DE JOINVILLE

Nome da Obra / Endereço:
RUA SOROCABA - BAIRRO FLORESTA
TRECHO: RUA SOROCABA

Conteúdo:
GEOMÉTRICO

Desenho: ÚNICO

Arq.CAD:
PROJETO GEOMÉTRICO

Modificação:


Data:
JUL/2020

Núm. Prancha:

01/02


Escala:
1/1000

SEÇÃO TIPO - PAVIMENTAÇÃO
Recape Asfáltico sobre paralelo
SEÇÃO AA

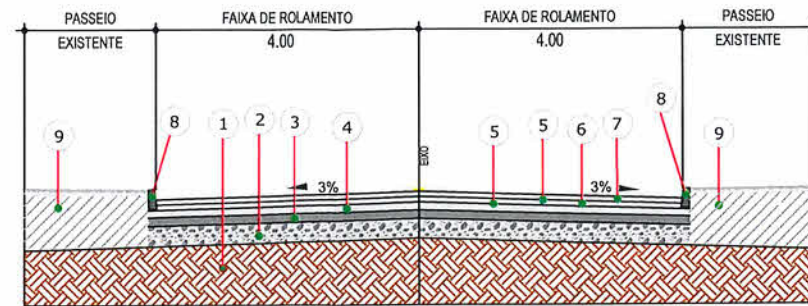


- 1 - Subleito Existente
- 2 - Sub Base Existente
- 3 - Base Existente
- 4 - Paralelepípedo Existente
- 5 - Pintura de ligação (DNIT 145/2012-ES)
- 6 - CAUQ - Concreto Asfáltico Usinado a Quente Faixa "B" Espessura = 7,00 cm
- 7 - CAUQ - Concreto Asfáltico Usinado a Quente Faixa "C" Espessura = 5,00 cm
- 8 - Meio-Fio de Concreto/Pedra a ser realinhado
- 9 - Passeio existente

SEÇÃO TIPO - PAVIMENTAÇÃO
Reforço em ambas as faixas de rolamento
SEÇÃO BB

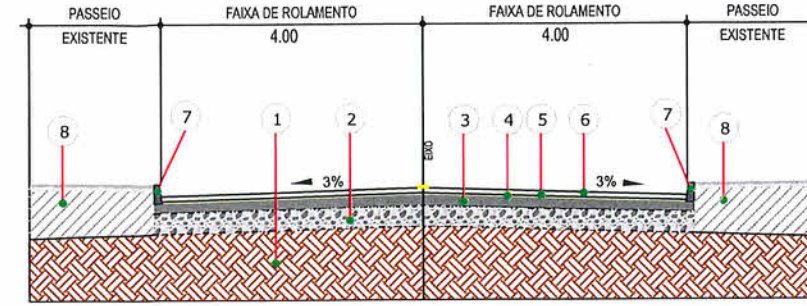


- 1 - Subleito Existente
- 2 - Sub Base Espessura = 50,00 cm
- 3 - Base Brita Graduada Espessura = 15,00 cm
- 4 - Imprimação (DNIT 144/2012-ES)
- 5 - Pintura de ligação (DNIT 145/2012-ES)
- 6 - CAUQ - Concreto Asfáltico Usinado a Quente Faixa "C" Espessura = 5,00 cm
- 7 - Meio-Fio de Concreto/Pedra a ser realinhado
- 8 - Passeio existente

SEÇÃO TIPO - PAVIMENTAÇÃO
Reforço em uma faixa de rolamento
SEÇÃO CC

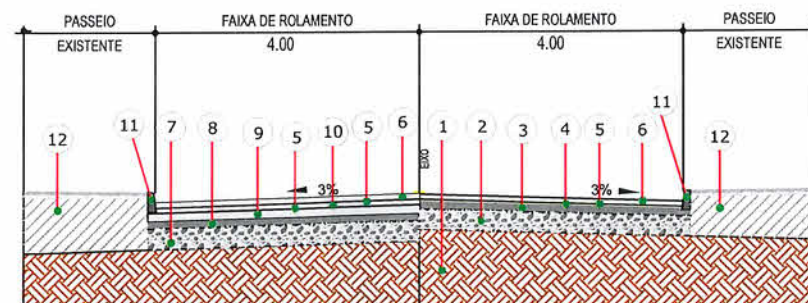


- 1 - Subleito Existente
- 2 - Sub Base Espessura = 50,00 cm
- 3 - Base Brita Graduada Espessura = 15,00 cm
- 4 - Imprimação (DNIT 144/2012-ES)
- 5 - Pintura de ligação (DNIT 145/2012-ES)
- 6 - CAUQ - Concreto Asfáltico Usinado a Quente Faixa "C" Espessura = 5,00 cm
- 7 - Sub Base Existente
- 8 - Base Existente
- 9 - Paralelepípedo Existente
- 10 - CAUQ - Concreto Asfáltico Usinado a Quente Faixa "B" Espessura = 7,00 cm
- 11 - Meio-Fio de Concreto/Pedra a ser realinhado
- 12 - Passeio existente

SEÇÃO TIPO - PAVIMENTAÇÃO
Via não pavimentada
SEÇÃO DD

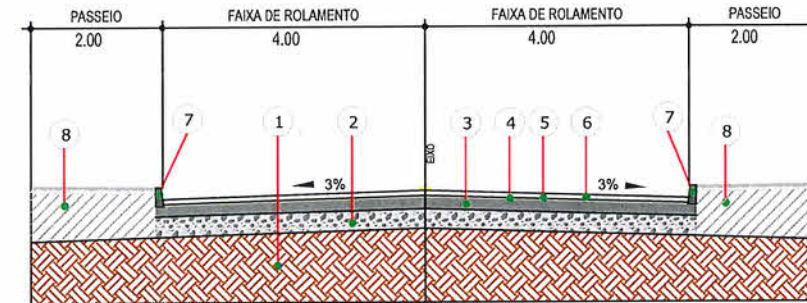

- 1 - Subleito Existente
- 2 - Sub Base Espessura = 35 cm
- 3 - Base Espessura = 15 cm
- 4 - Imprimação (DNIT 144/2012-ES)
- 5 - Pintura de ligação (DNIT 145/2012-ES)
- 6 - CAUQ - Concreto Asfáltico Usinado a Quente Faixa "C" Espessura = 5,00 cm
- 7 - Meio-Fio Pré-moldado
- 8 - Passeio existente

LEGENDA:

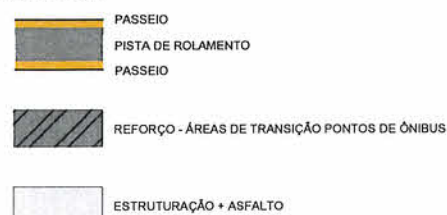

NOTAS:

- 1 - ESTACAS A CADA 20,00m;
- 2 - ESTE DESENHO CONTÉM INFORMAÇÕES ESPECÍFICAS A FINALIDADE A QUE SE PROPÕE E NÃO DEVE SER UTILIZADO PARA OUTROS FINS SEM CONSULTA AO RESPONSÁVEL TÉCNICO.

Eng. Civil Fabiano Lopes de Souza
Matr. 50.467 - CREA-SC 049.481-8
Prefeitura Municipal de Joinville



SECRETARIA DE INFRAESTRUTURA URBANA
UNIDADE DE PAVIMENTAÇÃO

PROJETO
PAVIMENTAÇÃO

Resp. Técnico:
Eng. Civil: Adriano L. Kurovski
CREA/SC: 028.420-6
Proprietário:

PREFEITURA DE JOINVILLE

Nome da Obra / Endereço:
RUA SOROCABA - BAIRRO FLORESTA
TRECHO: RUA SOROCABA

Conteúdo:
PERFIS

Desenho:

ÚNICO

Arq. CAD:

PROJETO GEOMÉTRICO

Modificação:

Data:

JUL/2020

Núm. Prancha:

02/02

Escala:

SEM ESCALA

NOTA : Direitos autorais protegidos pela lei 5.988 de 14/12/73.

Vedada a reprodução, alteração, cópia, total ou parcial, sem autorização expressa do autor.



PAPEL RECICLÁVEL